

# MRhill's城南町舞原南 全20区画






|            |                           |          |       |                                                                                     |          |        |            |
|------------|---------------------------|----------|-------|-------------------------------------------------------------------------------------|----------|--------|------------|
| 所在地        | 熊本市南区城南町下宮地1-15 付近【ナビ検索】  |          |       | 区域区分                                                                                | 市街化調整区域  |        |            |
| 売買代金       | ※下記参照                     |          |       | 用途地域                                                                                | 無指定      |        |            |
| 土地面積       | ※下記参照                     |          |       | 電柱                                                                                  | ⑨ ⑭ ⑰    |        |            |
| 接道         | 北側・南側公道 幅員 約7.0m          |          |       |  |          |        |            |
| 交通         | 【熊バス】 舞原団地前 徒歩約 5分        |          |       |                                                                                     |          |        |            |
| 建ぺい        | 40%                       | 容積       | 80%   |                                                                                     |          |        |            |
| 地目         | 宅地                        | 引渡時期     | 即時    |                                                                                     |          |        |            |
| 上水         | 宅内                        | 下水       | 宅内    |                                                                                     |          |        |            |
| 小学校        | 隈庄小学校                     | 中学校      | 城南中学校 |                                                                                     |          |        |            |
| 備考         | ・必要経費: 仲介手数料、水道加入金、受益者負担金 |          |       |                                                                                     |          |        |            |
|            | ・建築条件なし                   |          |       |                                                                                     |          |        |            |
|            | ・司法書士は売主指定                |          |       |                                                                                     |          |        |            |
|            |                           |          |       |                                                                                     |          |        |            |
| 価格         | ①                         | SOLD OUT |       | ⑪                                                                                   | SOLD OUT |        |            |
|            | ②                         | SOLD OUT |       | ⑫                                                                                   | RESERVE  |        |            |
|            | ③                         | SOLD OUT |       | ⑬                                                                                   | RESERVE  |        |            |
|            | ④                         | SOLD OUT |       | ⑭                                                                                   | RESERVE  |        |            |
|            | ⑤                         | SOLD OUT |       | ⑮                                                                                   | SOLD OUT |        |            |
|            | ⑥                         | SOLD OUT |       | ⑯                                                                                   | SOLD OUT |        |            |
|            | ⑦                         | SOLD OUT |       | ⑰                                                                                   | SOLD OUT |        |            |
|            | ⑧                         | SOLD OUT |       | ⑱                                                                                   | SOLD OUT |        |            |
|            | ⑨                         | SOLD OUT |       | ⑲                                                                                   | 201.35㎡  | 60.91坪 | 7,800,000円 |
|            | ⑩                         | SOLD OUT |       | ⑳                                                                                   | SOLD OUT |        |            |
| 広告<br>有効期限 | 令和7年10月31日                |          |       | 取引形態: 専任                                                                            |          |        |            |

熊本県知事(1)第5535号

株式会社 MR不動産

〒862-0951 熊本市中央区上水前寺1丁目12-25 EDEN SUIZENJI 2F  
TEL:096-284-1286 FAX:096-284-1285 営業時間9時～18時定休日:水曜日

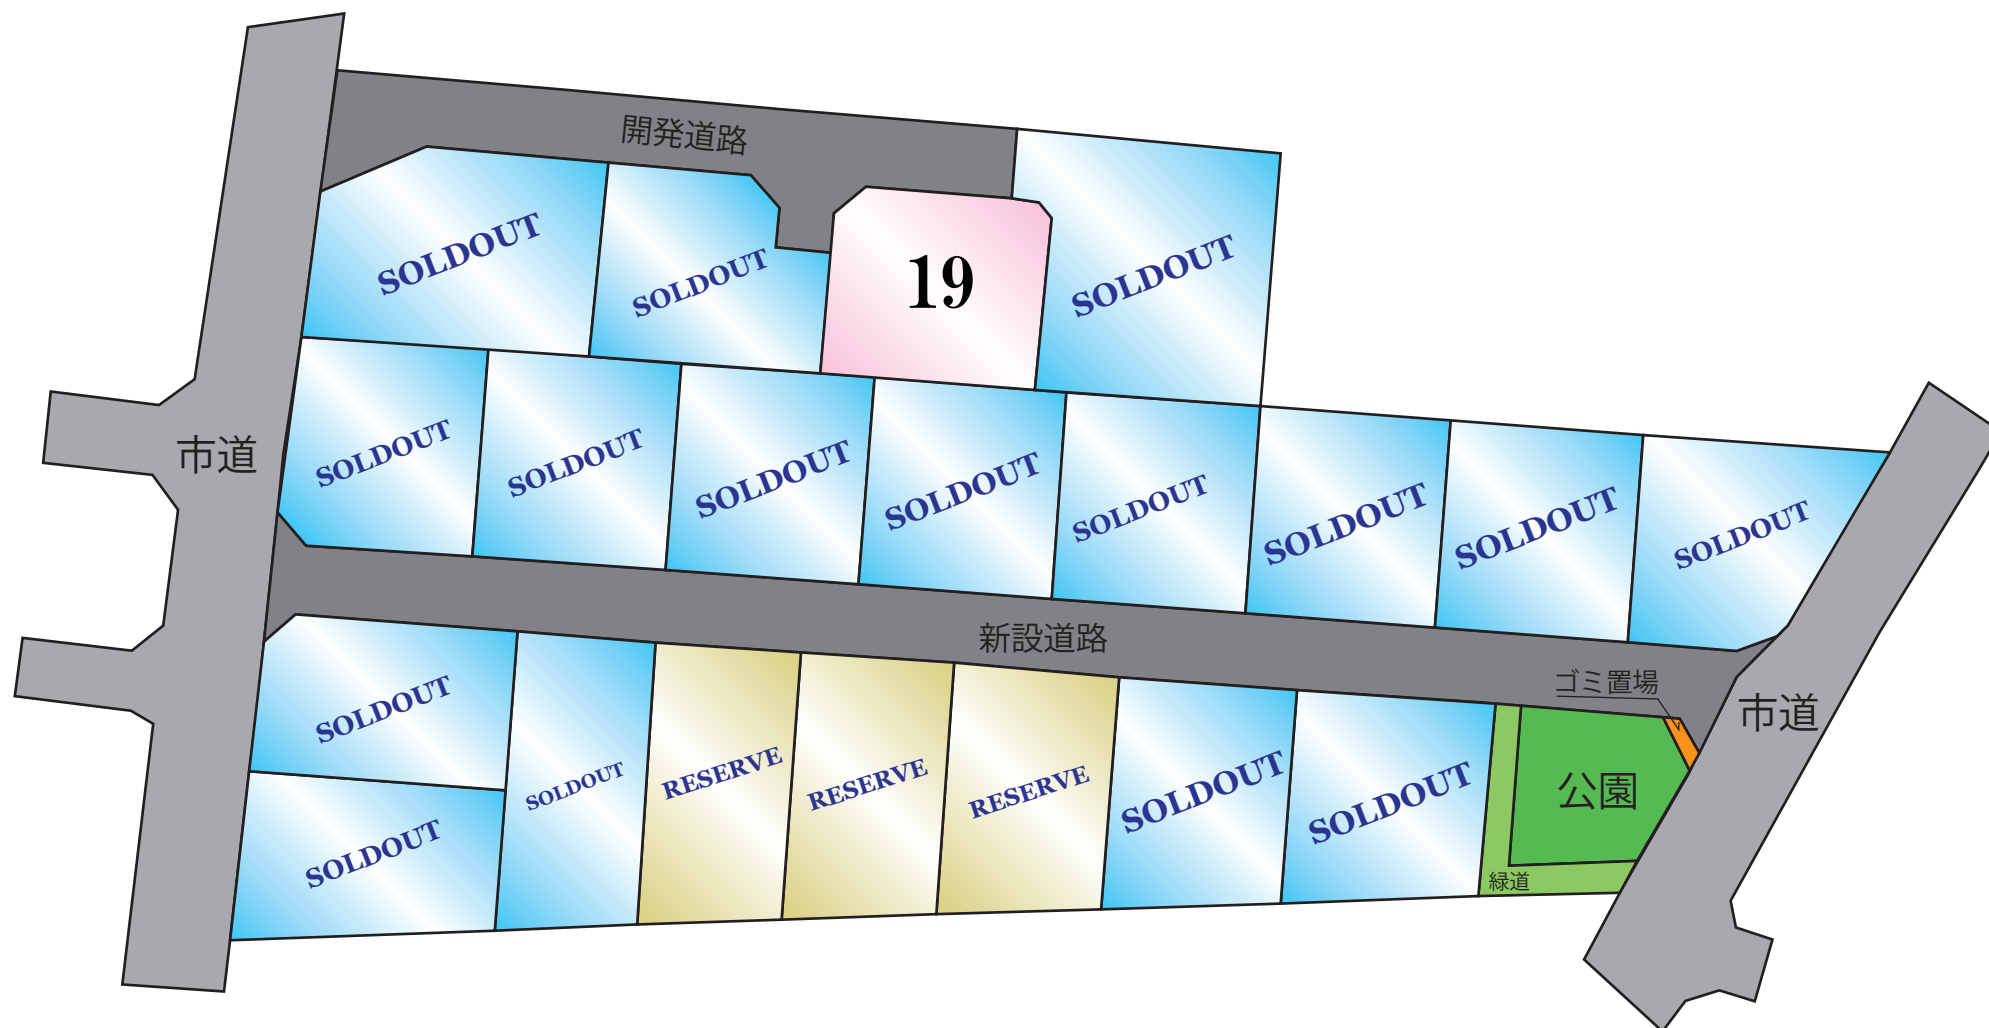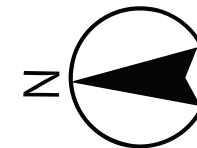

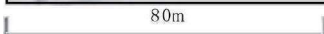


1:1899

|       |                |
|-------|----------------|
| 地 番   | 9番1、9番3ないし9番20 |
| 土地の所在 | 熊本市南区城南町下宮地字沢水 |

地 積 測 量 図

1/4

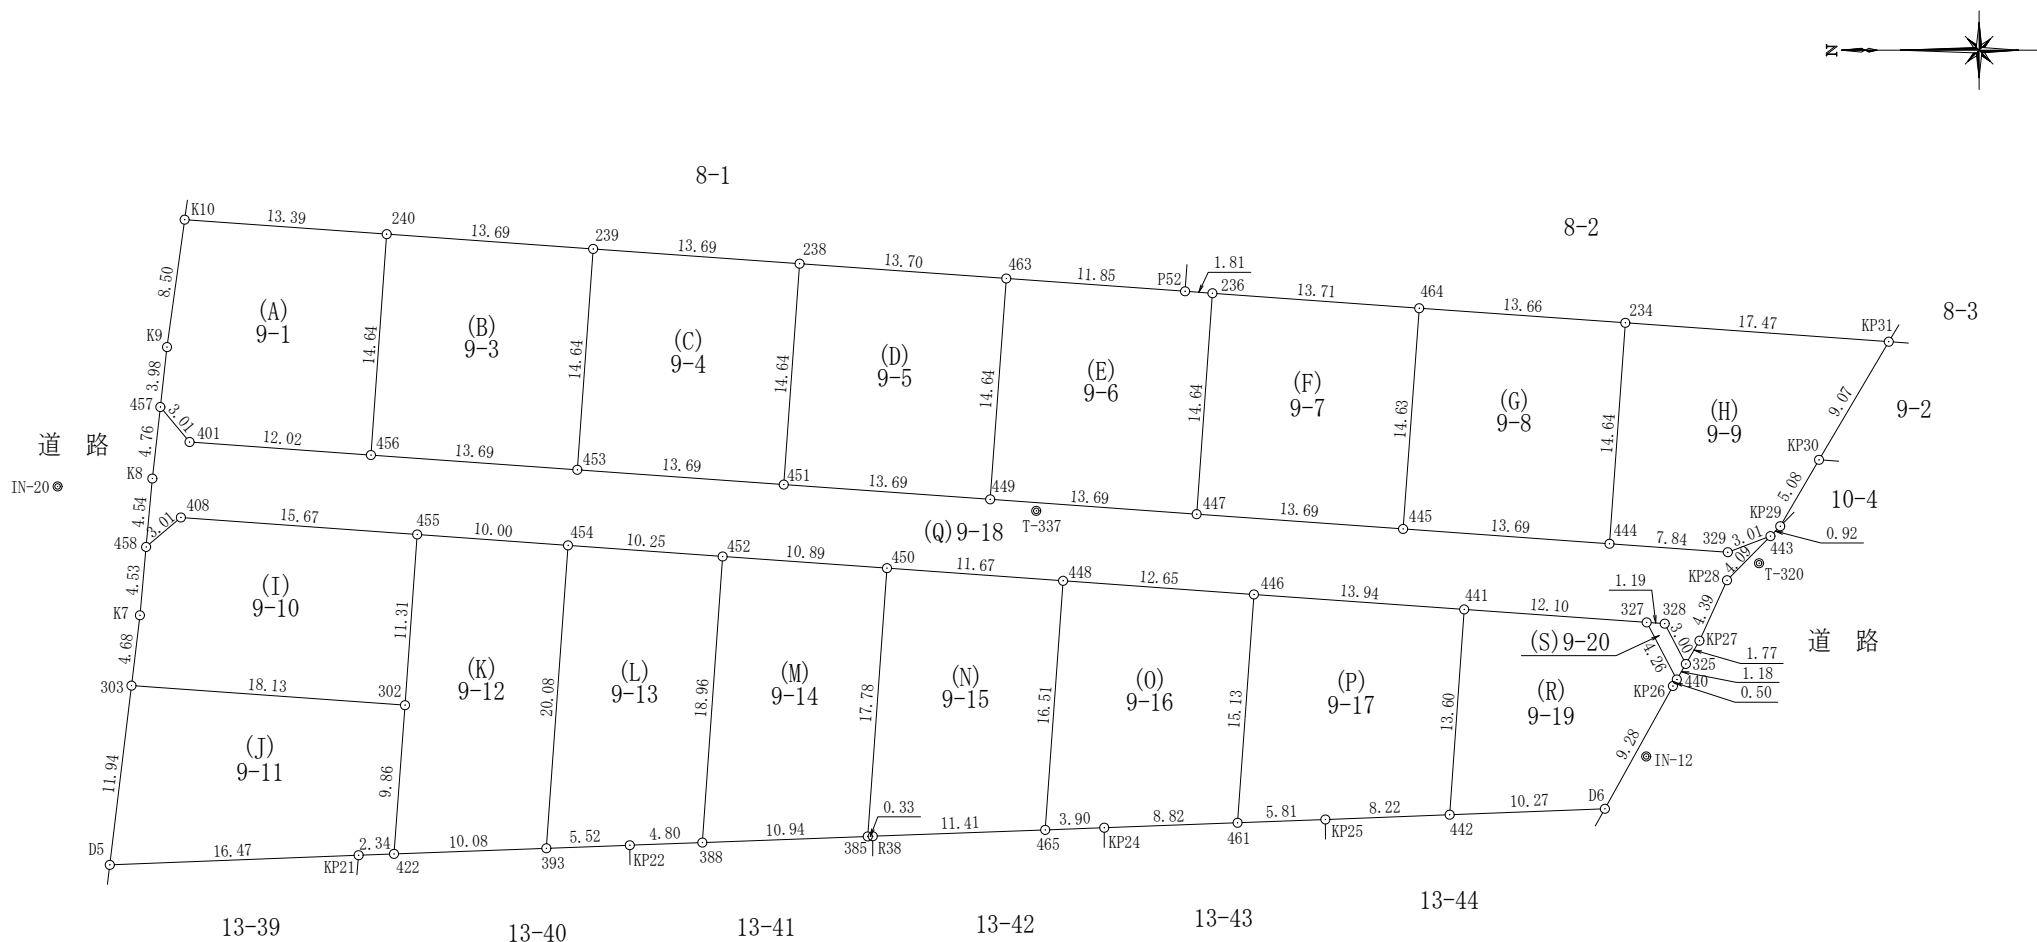

|           |             |
|-----------|-------------|
| 測 量 年 月 日 | 令和 5年 9月 8日 |
| 任 意 座 標   |             |

筆界標略号 プラ杭・・・プラスチック杭 コン杭・・・コンクリート杭

作 成 者 熊本市中央区新屋敷三丁目10番17号  
土地家屋調査士法人 ミタス測量登記サポート  
社 員 土地家屋調査士 盛岡 将 吾  
(令和 5年 9月 11日作成)

縮 尺 1/

申 請 人

縮 尺 1/500

| 恒久的地物一覧表(任意座標) |         |            |            |     |
|----------------|---------|------------|------------|-----|
| NO             | 標 識     | X          | Y          | 種 別 |
| IN-10          | 既設金属鉢   | -32668.256 | -24157.301 | 引照点 |
| IN-12          | 既設金属鉢   | -32697.927 | -24105.145 | 引照点 |
| T-320          | 新設普通金属鉢 | -32705.391 | -24092.368 |     |
| T-337          | 新設普通金属鉢 | -32657.580 | -24088.905 | 引照点 |
| T-394          | 既設金属鉢   | -32592.851 | -24087.277 | 引照点 |

座標取得方式：(GNSS)ネットワーク型RTK

取得年月日：令和 4年 8月 3日

● IN-10

| |
|---|
| <table><tr><td>地番</td><td colspan="5">(A)9-1</td></tr><tr><td>筆界点</td><td>X座標 (Xn)</td><td>Y座標 (Yn)</td><td>点間距離</td><td>境界標種別</td><td>座標値種別</td><td colspan="2">備考</td></tr><tr><td>457</td><td>-32599.644</td><td>-24082.037</td><td>3.015</td><td>新設金属標</td><td>実測値</td><td colspan="2"></td></tr><tr><td>401</td><td>-32601.577</td><td>-24084.351</td><td>12.025</td><td>新設金属標</td><td>実測値</td><td colspan="2"></td></tr><tr><td>456</td><td>-32613.571</td><td>-24085.215</td><td>14.645</td><td>新設金属標</td><td>実測値</td><td colspan="2"></td></tr><tr><td>240</td><td>-32614.616</td><td>-24070.607</td><td>13.399</td><td>新設普通金属標</td><td>実測値</td><td colspan="2"></td></tr><tr><td>K10</td><td>-32601.251</td><td>-24069.650</td><td>8.506</td><td>新設普通金属標</td><td>実測値</td><td colspan="2"></td></tr><tr><td>K9</td><td>-32600.086</td><td>-24078.076</td><td>3.986</td><td>新設普通金属標</td><td>実測値</td><td colspan="2"></td></tr><tr><td>457</td><td>-32599.644</td><td>-24082.037</td><td></td><td>新設金属標</td><td>実測値</td><td colspan="2"></td></tr><tr><td>計算法</td><td colspan="5">2F=Σ {Xn(Yn+1 - Yn-1)}</td><td colspan="2"></td></tr><tr><td>倍面積</td><td colspan="5"></td><td colspan="2">400.831057</td></tr><tr><td>面積 (㎡)</td><td colspan="5"></td><td colspan="2">200.4155285</td></tr><tr><td>地積</td><td colspan="5"></td><td colspan="2">200.41 ㎡</td></tr></table> |                        |                                                                                  |        |         |       |             |        | 地番 | (A)9-1 |  |  |  |  | 筆界点 | X座標 (Xn) | Y座標 (Yn) | 点間距離 | 境界標種別 | 座標値種別 | 備考 |  | 457 | -32599.644 | -24082.037 | 3.015  | 新設金属標 | 実測値 |  |  | 401 | -32601.577 | -24084.351 | 12.025 | 新設金属標 | 実測値 |  |  | 456 | -32613.571 | -24085.215 | 14.645 | 新設金属標   | 実測値 |  |  | 240 | -32614.616 | -24070.607 | 13.399 | 新設普通金属標 | 実測値 |  |  | K10 | -32601.251 | -24069.650 | 8.506 | 新設普通金属標 | 実測値 |  |  | K9  | -32600.086             | -24078.076 | 3.986 | 新設普通金属標 | 実測値 |  |  | 457 | -32599.644 | -24082.037 |  | 新設金属標 | 実測値 |            |  | 計算法    | 2F=Σ {Xn(Yn+1 - Yn-1)} |  |  |  |  |             |  | 倍面積 |  |  |  |  |  | 400.831057 |  | 面積 (㎡) |  |  |  |  |  | 200.4155285 |  | 地積 |  |  |  |  |  | 200.41 ㎡ |  |  |
| 地番   | (A)9-1                 | |
| 筆界点   | X座標 (Xn)               | Y座標 (Yn)                                                                         | 点間距離   | 境界標種別   | 座標値種別 | 備考          | |
| 457   | -32599.644             | -24082.037                                                                       | 3.015  | 新設金属標   | 実測値   | |
| 401   | -32601.577             | -24084.351                                                                       | 12.025 | 新設金属標   | 実測値   | |
| 456   | -32613.571             | -24085.215                                                                       | 14.645 | 新設金属標   | 実測値   | |
| 240   | -32614.616             | -24070.607                                                                       | 13.399 | 新設普通金属標 | 実測値   | |
| K10   | -32601.251             | -24069.650                                                                       | 8.506  | 新設普通金属標 | 実測値   | |
| K9   | -32600.086             | -24078.076                                                                       | 3.986  | 新設普通金属標 | 実測値   | |
| 457   | -32599.644             | -24082.037                                                                       |        | 新設金属標   | 実測値   | |
| 計算法   | 2F=Σ {Xn(Yn+1 - Yn-1)} | |
| 倍面積   |                        |                                                                                  |        |         |       | 400.831057  | |
| 面積 (㎡)   |                        |                                                                                  |        |         |       | 200.4155285 | |
| 地積   |                        |                                                                                  |        |         |       | 200.41 ㎡    | |
| <table><tr><td>地番</td><td colspan="5">(B)9-3</td></tr><tr><td>筆界点</td><td>X座標 (Xn)</td><td>Y座標 (Yn)</td><td>点間距離</td><td>境界標種別</td><td>座標値種別</td><td colspan="2">備考</td></tr><tr><td>456</td><td>-32613.571</td><td>-24085.215</td><td>13.690</td><td>新設金属標</td><td>実測値</td><td colspan="2"></td></tr><tr><td>453</td><td>-32627.226</td><td>-24086.189</td><td>14.642</td><td>新設金属標</td><td>実測値</td><td colspan="2"></td></tr><tr><td>239</td><td>-32628.271</td><td>-24071.584</td><td>13.690</td><td>新設普通金属標</td><td>実測値</td><td colspan="2"></td></tr><tr><td>240</td><td>-32614.616</td><td>-24070.607</td><td>14.645</td><td>新設普通金属標</td><td>実測値</td><td colspan="2"></td></tr><tr><td>456</td><td>-32613.571</td><td>-24085.215</td><td></td><td>新設金属標</td><td>実測値</td><td colspan="2"></td></tr><tr><td>計算法</td><td colspan="5">2F=Σ {Xn(Yn+1 - Yn-1)}</td><td colspan="2"></td></tr><tr><td>倍面積</td><td colspan="5"></td><td colspan="2">400.942310</td></tr><tr><td>面積 (㎡)</td><td colspan="5"></td><td colspan="2">200.4711550</td></tr><tr><td>地積</td><td colspan="5"></td><td colspan="2">200.47 ㎡</td></tr></table>   |                        |                                                                                  |        |         |       |             |        | 地番 | (B)9-3 |  |  |  |  | 筆界点 | X座標 (Xn) | Y座標 (Yn) | 点間距離 | 境界標種別 | 座標値種別 | 備考 |  | 456 | -32613.571 | -24085.215 | 13.690 | 新設金属標 | 実測値 |  |  | 453 | -32627.226 | -24086.189 | 14.642 | 新設金属標 | 実測値 |  |  | 239 | -32628.271 | -24071.584 | 13.690 | 新設普通金属標 | 実測値 |  |  | 240 | -32614.616 | -24070.607 | 14.645 | 新設普通金属標 | 実測値 |  |  | 456 | -32613.571 | -24085.215 |       | 新設金属標   | 実測値 |  |  | 計算法 | 2F=Σ {Xn(Yn+1 - Yn-1)} |            |       |         |     |  |  | 倍面積 |            |            |  |       |     | 400.942310 |  | 面積 (㎡) |                        |  |  |  |  | 200.4711550 |  | 地積  |  |  |  |  |  | 200.47 ㎡   |  |        |  |  |  |  |  |             |  |    |  |  |  |  |  |          |  |  |
| 地番   | (B)9-3                 | |
| 筆界点   | X座標 (Xn)               | Y座標 (Yn)                                                                         | 点間距離   | 境界標種別   | 座標値種別 | 備考          | |
| 456   | -32613.571             | -24085.215                                                                       | 13.690 | 新設金属標   | 実測値   | |
| 453   | -32627.226             | -24086.189                                                                       | 14.642 | 新設金属標   | 実測値   | |
| 239   | -32628.271             | -24071.584                                                                       | 13.690 | 新設普通金属標 | 実測値   | |
| 240   | -32614.616             | -24070.607                                                                       | 14.645 | 新設普通金属標 | 実測値   | |
| 456   | -32613.571             | -24085.215                                                                       |        | 新設金属標   | 実測値   | |
| 計算法   | 2F=Σ {Xn(Yn+1 - Yn-1)} | |
| 倍面積   |                        |                                                                                  |        |         |       | 400.942310  | |
| 面積 (㎡)   |                        |                                                                                  |        |         |       | 200.4711550 | |
| 地積   |                        |                                                                                  |        |         |       | 200.47 ㎡    | |
| <table><tr><td>地番</td><td colspan="5">(C)9-4</td></tr><tr><td>筆界点</td><td>X座標 (Xn)</td><td>Y座標 (Yn)</td><td>点間距離</td><td>境界標種別</td><td>座標値種別</td><td colspan="2">備考</td></tr><tr><td>453</td><td>-32627.226</td><td>-24086.189</td><td>13.690</td><td>新設金属標</td><td>実測値</td><td colspan="2"></td></tr><tr><td>451</td><td>-32640.881</td><td>-24087.168</td><td>14.643</td><td>新設金属標</td><td>実測値</td><td colspan="2"></td></tr><tr><td>238</td><td>-32641.927</td><td>-24072.562</td><td>13.691</td><td>新設普通金属標</td><td>実測値</td><td colspan="2"></td></tr><tr><td>239</td><td>-32628.271</td><td>-24071.584</td><td>14.642</td><td>新設普通金属標</td><td>実測値</td><td colspan="2"></td></tr><tr><td>453</td><td>-32627.226</td><td>-24086.189</td><td></td><td>新設金属標</td><td>実測値</td><td colspan="2"></td></tr><tr><td>計算法</td><td colspan="5">2F=Σ {Xn(Yn+1 - Yn-1)}</td><td colspan="2"></td></tr><tr><td>倍面積</td><td colspan="5"></td><td colspan="2">400.936854</td></tr><tr><td>面積 (㎡)</td><td colspan="5"></td><td colspan="2">200.4684270</td></tr><tr><td>地積</td><td colspan="5"></td><td colspan="2">200.46 ㎡</td></tr></table>   |                        |                                                                                  |        |         |       |             |        | 地番 | (C)9-4 |  |  |  |  | 筆界点 | X座標 (Xn) | Y座標 (Yn) | 点間距離 | 境界標種別 | 座標値種別 | 備考 |  | 453 | -32627.226 | -24086.189 | 13.690 | 新設金属標 | 実測値 |  |  | 451 | -32640.881 | -24087.168 | 14.643 | 新設金属標 | 実測値 |  |  | 238 | -32641.927 | -24072.562 | 13.691 | 新設普通金属標 | 実測値 |  |  | 239 | -32628.271 | -24071.584 | 14.642 | 新設普通金属標 | 実測値 |  |  | 453 | -32627.226 | -24086.189 |       | 新設金属標   | 実測値 |  |  | 計算法 | 2F=Σ {Xn(Yn+1 - Yn-1)} |            |       |         |     |  |  | 倍面積 |            |            |  |       |     | 400.936854 |  | 面積 (㎡) |                        |  |  |  |  | 200.4684270 |  | 地積  |  |  |  |  |  | 200.46 ㎡   |  |        |  |  |  |  |  |             |  |    |  |  |  |  |  |          |  |  |
| 地番   | (C)9-4                 | |
| 筆界点   | X座標 (Xn)               | Y座標 (Yn)                                                                         | 点間距離   | 境界標種別   | 座標値種別 | 備考          | |
| 453   | -32627.226             | -24086.189                                                                       | 13.690 | 新設金属標   | 実測値   | |
| 451   | -32640.881             | -24087.168                                                                       | 14.643 | 新設金属標   | 実測値   | |
| 238   | -32641.927             | -24072.562                                                                       | 13.691 | 新設普通金属標 | 実測値   | |
| 239   | -32628.271             | -24071.584                                                                       | 14.642 | 新設普通金属標 | 実測値   | |
| 453   | -32627.226             | -24086.189                                                                       |        | 新設金属標   | 実測値   | |
| 計算法   | 2F=Σ {Xn(Yn+1 - Yn-1)} | |
| 倍面積   |                        |                                                                                  |        |         |       | 400.936854  | |
| 面積 (㎡)   |                        |                                                                                  |        |         |       | 200.4684270 | |
| 地積   |                        |                                                                                  |        |         |       | 200.46 ㎡    | |
| <table><tr><td>地番</td><td colspan="5">(D)9-5</td></tr><tr><td>筆界点</td><td>X座標 (Xn)</td><td>Y座標 (Yn)</td><td>点間距離</td><td>境界標種別</td><td>座標値種別</td><td colspan="2">備考</td></tr><tr><td>451</td><td>-32640.881</td><td>-24087.168</td><td>13.690</td><td>新設金属標</td><td>実測値</td><td colspan="2"></td></tr><tr><td>449</td><td>-32654.536</td><td>-24088.143</td><td>14.642</td><td>新設金属標</td><td>実測値</td><td colspan="2"></td></tr><tr><td>463</td><td>-32655.600</td><td>-24073.540</td><td>13.708</td><td>新設普通金属標</td><td>実測値</td><td colspan="2"></td></tr><tr><td>238</td><td>-32641.927</td><td>-24072.562</td><td>14.643</td><td>新設普通金属標</td><td>実測値</td><td colspan="2"></td></tr><tr><td>451</td><td>-32640.881</td><td>-24087.168</td><td></td><td>新設金属標</td><td>実測値</td><td colspan="2"></td></tr><tr><td>計算法</td><td colspan="5">2F=Σ {Xn(Yn+1 - Yn-1)}</td><td colspan="2"></td></tr><tr><td>倍面積</td><td colspan="5"></td><td colspan="2">401.172191</td></tr><tr><td>面積 (㎡)</td><td colspan="5"></td><td colspan="2">200.5860955</td></tr><tr><td>地積</td><td colspan="5"></td><td colspan="2">200.58 ㎡</td></tr></table>   |                        |                                                                                  |        |         |       |             |        | 地番 | (D)9-5 |  |  |  |  | 筆界点 | X座標 (Xn) | Y座標 (Yn) | 点間距離 | 境界標種別 | 座標値種別 | 備考 |  | 451 | -32640.881 | -24087.168 | 13.690 | 新設金属標 | 実測値 |  |  | 449 | -32654.536 | -24088.143 | 14.642 | 新設金属標 | 実測値 |  |  | 463 | -32655.600 | -24073.540 | 13.708 | 新設普通金属標 | 実測値 |  |  | 238 | -32641.927 | -24072.562 | 14.643 | 新設普通金属標 | 実測値 |  |  | 451 | -32640.881 | -24087.168 |       | 新設金属標   | 実測値 |  |  | 計算法 | 2F=Σ {Xn(Yn+1 - Yn-1)} |            |       |         |     |  |  | 倍面積 |            |            |  |       |     | 401.172191 |  | 面積 (㎡) |                        |  |  |  |  | 200.5860955 |  | 地積  |  |  |  |  |  | 200.58 ㎡   |  |        |  |  |  |  |  |             |  |    |  |  |  |  |  |          |  |  |
| 地番   | (D)9-5                 | |
| 筆界点   | X座標 (Xn)               | Y座標 (Yn)                                                                         | 点間距離   | 境界標種別   | 座標値種別 | 備考          | |
| 451   | -32640.881             | -24087.168                                                                       | 13.690 | 新設金属標   | 実測値   | |
| 449   | -32654.536             | -24088.143                                                                       | 14.642 | 新設金属標   | 実測値   | |
| 463   | -32655.600             | -24073.540                                                                       | 13.708 | 新設普通金属標 | 実測値   | |
| 238   | -32641.927             | -24072.562                                                                       | 14.643 | 新設普通金属標 | 実測値   | |
| 451   | -32640.881             | -24087.168                                                                       |        | 新設金属標   | 実測値   | |
| 計算法   | 2F=Σ {Xn(Yn+1 - Yn-1)} | |
| 倍面積   |                        |                                                                                  |        |         |       | 401.172191  | |
| 面積 (㎡)   |                        |                                                                                  |        |         |       | 200.5860955 | |
| 地積   |                        |                                                                                  |        |         |       | 200.58 ㎡    | |
| 筆界標略号 プラ杭・・・プラスチック杭 コン杭・・・コンクリート杭   | |
| 作成者   |                        | 熊本市中央区新屋敷三丁目10番17号<br>土地家屋調査士法人 ミタス測量登記サポート<br>社員 土地家屋調査士 盛岡 将吾<br>(令和5年9月11日作成) |        |         | 縮尺    |             | 1<br>／ | |

|       |                |  |  |  |  |       |  |
|-------|----------------|--|--|--|--|-------|--|
| 地番    | 9番1、9番3ないし9番20 |  |  |  |  | 地積測量図 |  |
| 土地の所在 | 熊本市南区城南町下宮地字沢水 |  |  |  |  |       |  |

2/4

|        |                        |            |        |         |       |             |
|--------|------------------------|------------|--------|---------|-------|-------------|
| 地番     | (E)9-6                 |            |        |         |       |             |
| 筆界点    | X座標 (Xn)               | Y座標 (Yn)   | 点間距離   | 境界標種別   | 座標値種別 | 備考          |
| 449    | -32654.536             | -24088.143 | 13.690 | 新設金属標   | 実測値   |             |
| 447    | -32668.191             | -24089.124 | 14.644 | 新設金属標   | 実測値   |             |
| 236    | -32669.237             | -24074.517 | 1.816  | 新設普通金属標 | 実測値   |             |
| P52    | -32667.426             | -24074.387 | 11.856 | 新設普通金属標 | 実測値   |             |
| 463    | -32655.600             | -24073.540 | 14.642 | 新設普通金属標 | 実測値   |             |
| 449    | -32654.536             | -24088.143 |        | 新設金属標   | 実測値   |             |
| 計算法    | 2F=Σ {Xn(Yn+1 - Yn-1)} |            |        |         |       |             |
| 倍面積    |                        |            |        |         |       | 400.668813  |
| 面積 (㎡) |                        |            |        |         |       | 200.3344065 |
| 地積     |                        |            |        |         |       | 200.33 ㎡    |

|        |                        |            |        |         |       |             |
|--------|------------------------|------------|--------|---------|-------|-------------|
| 地番     | (F)9-7                 |            |        |         |       |             |
| 筆界点    | X座標 (Xn)               | Y座標 (Yn)   | 点間距離   | 境界標種別   | 座標値種別 | 備考          |
| 447    | -32668.191             | -24089.124 | 13.690 | 新設金属標   | 実測値   |             |
| 445    | -32681.846             | -24090.102 | 14.634 | 新設金属標   | 実測値   |             |
| 464    | -32682.913             | -24075.507 | 13.712 | 新設普通金属標 | 実測値   |             |
| 236    | -32669.237             | -24074.517 | 14.644 | 新設普通金属標 | 実測値   |             |
| 447    | -32668.191             | -24089.124 |        | 新設金属標   | 実測値   |             |
| 計算法    | 2F=Σ {Xn(Yn+1 - Yn-1)} |            |        |         |       |             |
| 倍面積    |                        |            |        |         |       | 401.139123  |
| 面積 (㎡) |                        |            |        |         |       | 200.5695615 |
| 地積     |                        |            |        |         |       | 200.56 ㎡    |

|        |                        |            |        |         |       |             |
|--------|------------------------|------------|--------|---------|-------|-------------|
| 地番     | (G)9-8                 |            |        |         |       |             |
| 筆界点    | X座標 (Xn)               | Y座標 (Yn)   | 点間距離   | 境界標種別   | 座標値種別 | 備考          |
| 445    | -32681.846             | -24090.102 | 13.690 | 新設金属標   | 実測値   |             |
| 444    | -32695.501             | -24091.081 | 14.646 | 新設金属標   | 実測値   |             |
| 234    | -32696.547             | -24076.472 | 13.668 | 新設普通金属標 | 実測値   |             |
| 464    | -32682.913             | -24075.507 | 14.634 | 新設普通金属標 | 実測値   |             |
| 445    | -32681.846             | -24090.102 |        | 新設金属標   | 実測値   |             |
| 計算法    | 2F=Σ {Xn(Yn+1 - Yn-1)} |            |        |         |       |             |
| 倍面積    |                        |            |        |         |       | 400.527814  |
| 面積 (㎡) |                        |            |        |         |       | 200.2639070 |
| 地積     |                        |            |        |         |       | 200.26 ㎡    |

|        |                        |            |        |         |       |             |
|--------|------------------------|------------|--------|---------|-------|-------------|
| 地番     | (H)9-9                 |            |        |         |       |             |
| 筆界点    | X座標 (Xn)               | Y座標 (Yn)   | 点間距離   | 境界標種別   | 座標値種別 | 備考          |
| 444    | -32695.501             | -24091.081 | 7.844  | 新設金属標   | 実測値   |             |
| 329    | -32703.325             | -24091.640 | 3.014  | 新設金属標   | 実測値   |             |
| 443    | -32706.146             | -24090.578 | 0.921  | 新設金属標   | 実測値   |             |
| KP29   | -32706.793             | -24089.922 | 5.085  | 既設金属標   | 実測値   |             |
| KP30   | -32709.359             | -24085.532 | 9.073  | 既設金属標   | 実測値   |             |
| KP31   | -32713.972             | -24077.719 | 17.470 | 既設金属標   | 実測値   |             |
| 234    | -32696.547             | -24076.472 | 14.646 | 新設普通金属標 | 実測値   |             |
| 444    | -32695.501             | -24091.081 |        | 新設金属標   | 実測値   |             |
| 計算法    | 2F=Σ {Xn(Yn+1 - Yn-1)} |            |        |         |       |             |
| 倍面積    |                        |            |        |         |       | 401.682796  |
| 面積 (㎡) |                        |            |        |         |       | 200.8413980 |
| 地積     |                        |            |        |         |       | 200.84 ㎡    |

|     |  |    |        |
|-----|--|----|--------|
| 申請人 |  | 縮尺 | 1<br>／ |
|-----|--|----|--------|

| 地<br>筆  | 番<br>界<br>点 | (I) 9-10               |            |        |       |       |     |  |
|---------|-------------|------------------------|------------|--------|-------|-------|-----|--|
|         |             | X座標 (Xn)               | Y座標 (Yn)   | 点間距離   | 境界標種別 | 座標値種別 | 備 考 |  |
| 303     |             | -32597.735             | -24100.460 | 18.136 | 新設金属標 | 実測値   |     |  |
| 302     |             | -32615.825             | -24101.755 | 11.316 | 新設ブラ杭 | 実測値   |     |  |
| 455     |             | -32616.633             | -24090.468 | 15.671 | 新設金属標 | 実測値   |     |  |
| 408     |             | -32601.002             | -24089.343 | 3.014  | 新設金属標 | 実測値   |     |  |
| 458     |             | -32598.703             | -24091.292 | 4.538  | 新設金属標 | 実測値   |     |  |
| K7      |             | -32598.292             | -24095.811 | 4.682  | 新設金属標 | 実測値   |     |  |
| 303     |             | -32597.735             | -24100.460 |        | 新設金属標 | 実測値   |     |  |
| 計 算 方 法 |             | 2F=Σ {Xn(Yn+1 - Yn-1)} |            |        |       |       |     |  |
| 倍 面 積   |             | 401.257648             |            |        |       |       |     |  |
| 面 積 (㎡) |             | 200.6288240            |            |        |       |       |     |  |
| 地 積     |             | 200.62 ㎡               |            |        |       |       |     |  |

| 地<br>筆  | 番<br>界<br>点 | (J) 9-11               |            |        |         |       |     |  |
|---------|-------------|------------------------|------------|--------|---------|-------|-----|--|
|         |             | X座標 (Xn)               | Y座標 (Yn)   | 点間距離   | 境界標種別   | 座標値種別 | 備 考 |  |
| D5      |             | -32596.300             | -24112.316 | 16.472 | 既設金属標   | 実測値   |     |  |
| KP21    |             | -32612.760             | -24111.678 | 2.340  | 新設普通金属標 | 実測値   |     |  |
| 422     |             | -32615.098             | -24111.590 | 9.862  | 新設普通金属標 | 実測値   |     |  |
| 302     |             | -32615.825             | -24101.755 | 18.136 | 新設ブラ杭   | 実測値   |     |  |
| 303     |             | -32597.735             | -24100.460 | 11.943 | 新設金属標   | 実測値   |     |  |
| D5      |             | -32596.300             | -24112.316 |        | 既設金属標   | 実測値   |     |  |
| 計 算 方 法 |             | 2F=Σ {Xn(Yn+1 - Yn-1)} |            |        |         |       |     |  |
| 倍 面 積   |             | 400.640729             |            |        |         |       |     |  |
| 面 積 (㎡) |             | 200.3203645            |            |        |         |       |     |  |
| 地 積     |             | 200.32 ㎡               |            |        |         |       |     |  |

| 地<br>筆  | 番<br>界 | 番<br>点 | (K) 9-12               |            |        |         |       |     |
|---------|--------|--------|------------------------|------------|--------|---------|-------|-----|
|         |        |        | X座標 (Xn)               | Y座標 (Yn)   | 点間距離   | 境界標種別   | 座標値種別 | 備 考 |
| 422     |        |        | -32615.098             | -24111.590 | 10.087 | 新設普通金属標 | 実測値   |     |
| 393     |        |        | -32625.178             | -24111.218 | 20.081 | 新設普通金属標 | 実測値   |     |
| 454     |        |        | -32626.609             | -24091.188 | 10.002 | 新設金属標   | 実測値   |     |
| 455     |        |        | -32616.633             | -24090.468 | 11.316 | 新設金属標   | 実測値   |     |
| 302     |        |        | -32615.825             | -24101.755 | 9.862  | 新設ブラ杭   | 実測値   |     |
| 422     |        |        | -32615.098             | -24111.590 |        | 新設普通金属標 | 実測値   |     |
| 計 算 方 法 |        |        | 2F=Σ {Xn(Yn+1 - Yn-1)} |            |        |         |       |     |
| 倍 面 積   |        |        | 412.929371             |            |        |         |       |     |
| 面 積 (㎡) |        |        | 206.4646855            |            |        |         |       |     |
| 地 積     |        |        | 206.46 ㎡               |            |        |         |       |     |

| 地番      | (L) 9-13               |            |        |         |       |     |             |
|---------|------------------------|------------|--------|---------|-------|-----|-------------|
| 筆界点     | X座標 (Xn)               | Y座標 (Yn)   | 点間距離   | 境界標種別   | 座標値種別 | 備 考 |             |
| 393     | -32625.178             | -24111.218 | 5.522  | 新設普通金属標 | 実測値   |     |             |
| KP22    | -32630.696             | -24111.016 | 4.804  | 新設普通金属標 | 実測値   |     |             |
| 388     | -32635.497             | -24110.841 | 18.966 | 新設普通金属標 | 実測値   |     |             |
| 452     | -32636.837             | -24091.922 | 10.254 | 新設金属標   | 実測値   |     |             |
| 454     | -32626.609             | -24091.188 | 20.081 | 新設金属標   | 実測値   |     |             |
| 393     | -32625.178             | -24111.218 |        | 新設普通金属標 | 実測値   |     |             |
| 計 算 方 法 | 2F=Σ {Xn(Yn+1 - Yn-1)} |            |        |         |       |     |             |
| 倍 面 積   |                        |            |        |         |       |     | 400.633023  |
| 面 積 (㎡) |                        |            |        |         |       |     | 200.3165115 |
| 地 積     |                        |            |        |         |       |     | 200.31 ㎡    |

筆界標略号 プラ杭・・・プラスチック杭 コン杭・・・コンクリート杭

|     |                                                                                  |    |    |
|-----|----------------------------------------------------------------------------------|----|----|
| 作成者 | 熊本市中央区新屋敷三丁目10番17号<br>土地家屋調査士法人 ミタス測量登記サポート<br>社員 土地家屋調査士 盛岡 将吾<br>(令和5年9月11日作成) | 縮尺 | 1/ |
|-----|----------------------------------------------------------------------------------|----|----|

|       |                |       |
|-------|----------------|-------|
| 地番    | 9番1、9番3ないし9番20 | 地積測量図 |
| 土地の所在 | 熊本市南区城南町下宮地字沢水 |       |

| 地<br>筆  | 番<br>界<br>点 | (M) 9-14               |            |        |         |       |     |
|---------|-------------|------------------------|------------|--------|---------|-------|-----|
|         |             | X座標 (Xn)               | Y座標 (Yn)   | 点間距離   | 境界標種別   | 座標値種別 | 備 考 |
| 388     |             | -32635.497             | -24110.841 | 10.947 | 新設普通金属標 | 実測値   |     |
| 385     |             | -32646.436             | -24110.435 | 17.786 | 新設普通金属標 | 実測値   |     |
| 450     |             | -32647.708             | -24092.695 | 10.898 | 新設金属標   | 実測値   |     |
| 452     |             | -32636.837             | -24091.922 | 18.966 | 新設金属標   | 実測値   |     |
| 388     |             | -32635.497             | -24110.841 |        | 新設普通金属標 | 実測値   |     |
| 計 算 方 法 |             | 2F=Σ {Xn(Yn+1 - Yn-1)} |            |        |         |       |     |
| 倍 面 積   |             | 400.245697             |            |        |         |       |     |
| 面 積 (㎡) |             | 200.1228485            |            |        |         |       |     |
| 地 積     |             | 200.12 ㎡               |            |        |         |       |     |

| 地番     | (N) 9-15   |            |        |         |       |                        |  |
|--------|------------|------------|--------|---------|-------|------------------------|--|
| 筆界点    | X座標 (Xn)   | Y座標 (Yn)   | 点間距離   | 境界標種別   | 座標値種別 | 備考                     |  |
| 385    | -32646.436 | -24110.435 | 0.330  | 新設普通金属標 | 実測値   |                        |  |
| R38    | -32646.766 | -24110.423 | 11.417 | 既設金属標   | 実測値   |                        |  |
| 465    | -32658.175 | -24110.002 | 16.514 | 新設普通金属標 | 実測値   |                        |  |
| 448    | -32659.356 | -24093.530 | 11.678 | 新設金属標   | 実測値   |                        |  |
| 450    | -32647.708 | -24092.695 | 17.786 | 新設金属標   | 実測値   |                        |  |
| 385    | -32646.436 | -24110.435 |        | 新設普通金属標 | 実測値   |                        |  |
| 計算法    |            |            |        |         |       | 2F=Σ {Xn(Yn+1 - Yn-1)} |  |
| 倍面積    |            |            |        |         |       | 400.553097             |  |
| 面積 (㎡) |            |            |        |         |       | 200.2765485            |  |
| 地積     |            |            |        |         |       | 200.27 ㎡               |  |

| 地番      | (O) 9-16   |            |        |         |       |                        |  |
|---------|------------|------------|--------|---------|-------|------------------------|--|
| 筆界点     | X座標 (Xn)   | Y座標 (Yn)   | 点間距離   | 境界標種別   | 座標値種別 | 備 考                    |  |
| 465     | -32658.175 | -24110.002 | 3.908  | 新設普通金属標 | 実測値   |                        |  |
| KP24    | -32662.080 | -24109.857 | 8.825  | 既設金属標   | 実測値   |                        |  |
| 461     | -32670.899 | -24109.531 | 15.137 | 新設普通金属標 | 実測値   |                        |  |
| 446     | -32671.980 | -24094.433 | 12.656 | 新設金属標   | 実測値   |                        |  |
| 448     | -32659.356 | -24093.530 | 16.514 | 新設金属標   | 実測値   |                        |  |
| 465     | -32658.175 | -24110.002 |        | 新設普通金属標 | 実測値   |                        |  |
| 計 算 方 法 |            |            |        |         |       | 2F=Σ {Xn(Yn+1 - Yn-1)} |  |
| 倍 面 積   |            |            |        |         |       | 400.601047             |  |
| 面 積 (㎡) |            |            |        |         |       | 200.3005235            |  |
| 地 積     |            |            |        |         |       | 200.30 m <sup>2</sup>  |  |

| 地番      | (P) 9-17   |            |        |         |       |                        |  |
|---------|------------|------------|--------|---------|-------|------------------------|--|
| 筆界点     | X座標 (Xn)   | Y座標 (Yn)   | 点間距離   | 境界標種別   | 座標値種別 | 備 考                    |  |
| 461     | -32670.899 | -24109.531 | 5.813  | 新設普通金属標 | 実測値   |                        |  |
| KP25    | -32676.708 | -24109.314 | 8.226  | 新設普通金属標 | 実測値   |                        |  |
| 442     | -32684.928 | -24108.998 | 13.608 | 新設普通金属標 | 実測値   |                        |  |
| 441     | -32685.888 | -24095.424 | 13.943 | 新設金属標   | 実測値   |                        |  |
| 446     | -32671.980 | -24094.433 | 15.137 | 新設金属標   | 実測値   |                        |  |
| 461     | -32670.899 | -24109.531 |        | 新設普通金属標 | 実測値   |                        |  |
| 計 算 方 法 |            |            |        |         |       | 2F=Σ {Xn(Yn+1 - Yn-1)} |  |
| 倍 面 積   |            |            |        |         |       | 401.024125             |  |
| 面 積 (㎡) |            |            |        |         |       | 200.5120625            |  |
| 地 積     |            |            |        |         |       | 200.51 ㎡               |  |

|     |  |    |    |
|-----|--|----|----|
| 申請人 |  | 縮尺 | 1/ |
|-----|--|----|----|



|       |                             |           |
|-------|-----------------------------|-----------|
| 地 番   | 9 番 1、9 番 3 ないし 9 番 2 0     | 地 積 測 量 図 |
| 土地の所在 | 熊 本 市 南 区 城 南 町 下 宮 地 字 沢 水 |           |

| 地<br>筆<br>界<br>番<br>点 | (Q) 9-18    |                         |         |         |       |  | 備<br>考 |
|-----------------------|-------------|-------------------------|---------|---------|-------|--|--------|
|                       | X座標 (Xn)    | Y座標 (Yn)                | 点間距離    | 境界標種別   | 座標値種別 |  |        |
| 458                   | -32598. 703 | -24091. 292             | 3. 014  | 新設金属標   | 実測値   |  |        |
| 408                   | -32601. 002 | -24089. 343             | 15. 671 | 新設金属標   | 実測値   |  |        |
| 455                   | -32616. 633 | -24090. 468             | 10. 002 | 新設金属標   | 実測値   |  |        |
| 454                   | -32626. 609 | -24091. 188             | 10. 254 | 新設金属標   | 実測値   |  |        |
| 452                   | -32636. 837 | -24091. 922             | 10. 898 | 新設金属標   | 実測値   |  |        |
| 450                   | -32647. 708 | -24092. 695             | 11. 678 | 新設金属標   | 実測値   |  |        |
| 448                   | -32659. 356 | -24093. 530             | 12. 656 | 新設金属標   | 実測値   |  |        |
| 446                   | -32671. 980 | -24094. 433             | 13. 943 | 新設金属標   | 実測値   |  |        |
| 441                   | -32685. 888 | -24095. 424             | 12. 102 | 新設金属標   | 実測値   |  |        |
| 327                   | -32697. 960 | -24096. 282             | 1. 196  | 新設金属標   | 実測値   |  |        |
| 328                   | -32699. 153 | -24096. 365             | 3. 008  | 新設金属標   | 実測値   |  |        |
| 325                   | -32700. 551 | -24099. 028             | 1. 779  | 新設金属標   | 実測値   |  |        |
| KP27                  | -32701. 450 | -24097. 493             | 4. 395  | 既設金属標   | 実測値   |  |        |
| KP28                  | -32703. 273 | -24093. 494             | 4. 094  | 新設普通金属鈹 | 実測値   |  |        |
| 443                   | -32706. 146 | -24090. 578             | 3. 014  | 新設金属標   | 実測値   |  |        |
| 329                   | -32703. 325 | -24091. 640             | 7. 844  | 新設金属標   | 実測値   |  |        |
| 444                   | -32695. 501 | -24091. 081             | 13. 690 | 新設金属標   | 実測値   |  |        |
| 445                   | -32681. 846 | -24090. 102             | 13. 690 | 新設金属標   | 実測値   |  |        |
| 447                   | -32668. 191 | -24089. 124             | 13. 690 | 新設金属標   | 実測値   |  |        |
| 449                   | -32654. 536 | -24088. 143             | 13. 690 | 新設金属標   | 実測値   |  |        |
| 451                   | -32640. 881 | -24087. 168             | 13. 690 | 新設金属標   | 実測値   |  |        |
| 453                   | -32627. 226 | -24086. 189             | 13. 690 | 新設金属標   | 実測値   |  |        |
| 456                   | -32613. 571 | -24085. 215             | 12. 025 | 新設金属標   | 実測値   |  |        |
| 401                   | -32601. 577 | -24084. 351             | 3. 015  | 新設金属標   | 実測値   |  |        |
| 457                   | -32599. 644 | -24082. 037             | 4. 761  | 新設金属標   | 実測値   |  |        |
| K8                    | -32599. 115 | -24086. 769             | 4. 542  | 新設普通金属鈹 | 実測値   |  |        |
| 458                   | -32598. 703 | -24091. 292             |         | 新設金属標   | 実測値   |  |        |
| 計 算 方 法               |             | 2F= Σ {Xn(Yn+1 - Yn-1)} |         |         |       |  |        |
| 倍 面 積                 |             | 1066. 136734            |         |         |       |  |        |
| 面 積 (㎡)               |             | 533. 0683670            |         |         |       |  |        |
| 地 積                   |             | 533. 06 ㎡               |         |         |       |  |        |

| 地<br>筆  | 番<br>界<br>點 | (R) 9-19 | X座標 (Xn)                                 | Y座標 (Yn)    | 點間距離    | 境界標種別   | 座標值種別 | 備 考 |
|---------|-------------|----------|------------------------------------------|-------------|---------|---------|-------|-----|
| 442     |             |          | -32684. 928                              | -24108. 998 | 10. 276 | 新設普通金屬標 | 実測値   |     |
| D6      |             |          | -32695. 197                              | -24108. 607 | 9. 282  | 新設金屬標   | 実測値   |     |
| KP26    |             |          | -32699. 696                              | -24100. 488 | 0. 504  | 新設金屬標   | 実測値   |     |
| 440     |             |          | -32699. 951                              | -24100. 053 | 4. 264  | 新設金屬標   | 実測値   |     |
| 327     |             |          | -32697. 960                              | -24096. 282 | 12. 102 | 新設金屬標   | 実測値   |     |
| 441     |             |          | -32685. 888                              | -24095. 424 | 13. 608 | 新設金屬標   | 実測値   |     |
| 442     |             |          | -32684. 928                              | -24108. 998 |         | 新設普通金屬標 | 実測値   |     |
| 計 算 方 法 |             |          | $2F = \sum \{ X_n(Y_{n+1} - Y_n - 1) \}$ |             |         |         |       |     |
| 倍 面 積   |             |          | 325. 019168                              |             |         |         |       |     |
| 面 積 (㎡) |             |          | 162. 5095840                             |             |         |         |       |     |
| 地 積     |             |          | 162. 50 m <sup>2</sup>                   |             |         |         |       |     |

筆界標略号 プラ杭・・・プラスチック杭 コン杭・・・コンクリート杭

|       |                                                                                          |     |     |
|-------|------------------------------------------------------------------------------------------|-----|-----|
| 作 成 者 | 熊本市中央区新屋敷三丁目10番17号<br>土地家屋調査士法人 ミタス測量登記サポート<br>社 員 土地家屋調査士 盛岡 将吾<br>(令和 5 年 9 月 1 1 日作成) | 縮 尺 | 1 / |
|-------|------------------------------------------------------------------------------------------|-----|-----|

| 地 番     | (S) 9-20                               |            |       |       |       |     |
|---------|----------------------------------------|------------|-------|-------|-------|-----|
| 筆 界 点   | X座標 (Xn)                               | Y座標 (Yn)   | 点間距離  | 境界標種別 | 座標値種別 | 備 考 |
| 327     | -32697.960                             | -24096.282 | 4.264 | 新設金屬標 | 実測値   |     |
| 440     | -32699.951                             | -24100.053 | 1.188 | 新設金屬標 | 実測値   |     |
| 325     | -32700.551                             | -24099.028 | 3.008 | 新設金屬標 | 実測値   |     |
| 328     | -32699.153                             | -24096.365 | 1.196 | 新設金屬標 | 実測値   |     |
| 327     | -32697.960                             | -24096.282 |       | 新設金屬標 | 実測値   |     |
| 計 算 方 法 | $2F = \sum \{X_n(Y_{n+1} - Y_n - 1)\}$ |            |       |       |       |     |
| 倍 面 積   | 7.364300                               |            |       |       |       |     |
| 面 積 (㎡) | 3.6821500                              |            |       |       |       |     |
| 地 積     | 3.68 ㎡                                 |            |       |       |       |     |

## 座 標 面 積 一 覽 表

| 地 番      | 座 標 面 積                      | 地 積                     | 坪 数        |
|----------|------------------------------|-------------------------|------------|
| (A) 9-1  | 200. 4155285                 | 200. 41                 | 60. 6256   |
| (B) 9-3  | 200. 4711550                 | 200. 47                 | 60. 6425   |
| (C) 9-4  | 200. 4684270                 | 200. 46                 | 60. 6416   |
| (D) 9-5  | 200. 5860955                 | 200. 58                 | 60. 6772   |
| (E) 9-6  | 200. 3344065                 | 200. 33                 | 60. 6011   |
| (F) 9-7  | 200. 5695615                 | 200. 56                 | 60. 6722   |
| (G) 9-8  | 200. 2639070                 | 200. 26                 | 60. 5798   |
| (H) 9-9  | 200. 8413980                 | 200. 84                 | 60. 7545   |
| (I) 9-10 | 200. 6288240                 | 200. 62                 | 60. 6902   |
| (J) 9-11 | 200. 3203645                 | 200. 32                 | 60. 5969   |
| (K) 9-12 | 206. 4646855                 | 206. 46                 | 62. 4555   |
| (L) 9-13 | 200. 3165115                 | 200. 31                 | 60. 5957   |
| (M) 9-14 | 200. 1228485                 | 200. 12                 | 60. 5371   |
| (N) 9-15 | 200. 2765485                 | 200. 27                 | 60. 5836   |
| (O) 9-16 | 200. 3005235                 | 200. 30                 | 60. 5909   |
| (P) 9-17 | 200. 5120625                 | 200. 51                 | 60. 6548   |
| (Q) 9-18 | 533. 0683670                 | 533. 06                 | 161. 2531  |
| (R) 9-19 | 162. 5095840                 | 162. 50                 | 49. 1591   |
| (S) 9-20 | 3. 6821500                   | 3. 68                   | 1. 1138    |
| 合 計      | 3912. 1529485 m <sup>2</sup> | 3912. 06 m <sup>2</sup> | 1183. 4252 |

|       |                |       |
|-------|----------------|-------|
| 地番    | 7番1、7番4ないし7番7  | 地積測量図 |
| 土地の所在 | 熊本市南区城南町下宮地字沢水 |       |

1/2

座標面積一覧表

| 地番     | 座標面積                        | 地積                     | 坪数       |
|--------|-----------------------------|------------------------|----------|
| (A)7-1 | 265.6465515                 | 265.64                 | 80.3580  |
| (B)7-4 | 276.2482255                 | 276.24                 | 83.5650  |
| (C)7-5 | 201.7298640                 | 201.72                 | 61.0232  |
| (D)7-6 | 201.3547275                 | 201.35                 | 60.9098  |
| (E)7-7 | 298.9932060                 | 298.99                 | 90.4454  |
| 合計     | 1243.9725745 m <sup>2</sup> | 1243.94 m <sup>2</sup> | 376.3014 |

恒久的地物一覧表(任意座標)


| NO    | 標識    | X          | Y          | 種別  |
|-------|-------|------------|------------|-----|
| IN-20 | 既設金属板 | -32592.847 | -24087.291 | 参照点 |
| IN-21 | 既設金属板 | -32597.343 | -24050.127 | 参照点 |

座標取得方式：(GNSS)ネットワーク型RTK  
取得年月日：令和 4 年 8 月 3 日

|       |             |
|-------|-------------|
| 測量年月日 | 令和 5年12月18日 |
| 任意座標  |             |

筆界標略号 プラ杭・・・プラスチック杭 コン杭・・・コンクリート杭

作成者 熊本市中央区新屋敷三丁目10番17号  
土地家屋調査士法人 ミタス測量登記事務所  
社員 土地家屋調査士 盛岡 博之  
(令和 5 年 1 2 月 1 9 日作成)

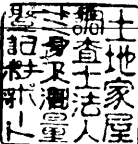


縮尺

1

申請人

縮尺

1/500

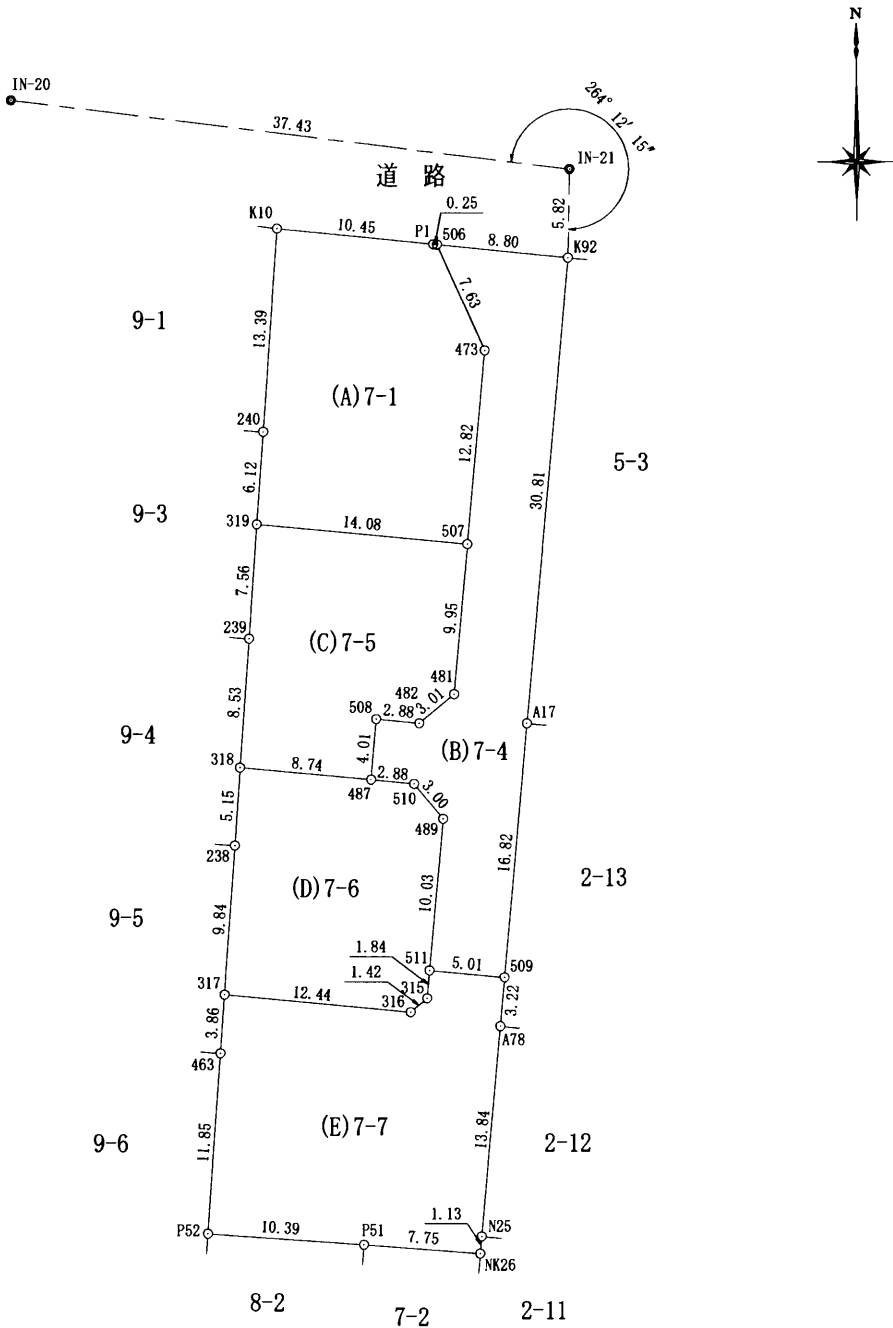



|        |                                        |            |        |         |       |    |
|--------|----------------------------------------|------------|--------|---------|-------|----|
| 地番     | (A)7-1                                 |            |        |         |       |    |
| 筆界点    | X座標 (Xn)                               | Y座標 (Yn)   | 点間距離   | 境界標種別   | 座標値種別 | 備考 |
| K10    | -32601.251                             | -24069.650 | 13.399 | 既設金属標   | 実測値   |    |
| 240    | -32614.616                             | -24070.607 | 6.121  | 既設金属標   | 実測値   |    |
| 319    | -32620.721                             | -24071.044 | 14.085 | 新設普通金属標 | 実測値   |    |
| 507    | -32622.016                             | -24057.019 | 12.821 | 新設普通金属標 | 実測値   |    |
| 473    | -32609.249                             | -24055.841 | 7.632  | 新設金属標   | 実測値   |    |
| 506    | -32602.301                             | -24058.998 | 0.252  | 新設金属標   | 実測値   |    |
| P1     | -32602.276                             | -24059.249 | 10.451 | 新設金属標   | 実測値   |    |
| K10    | -32601.251                             | -24069.650 |        | 既設金属標   | 実測値   |    |
| 計算法    | $2F = \sum \{X_n(Y_{n+1} - Y_{n-1})\}$ |            |        |         |       |    |
| 倍面積    | 531.293103                             |            |        |         |       |    |
| 面積 (㎡) | 265.6465515                            |            |        |         |       |    |
| 地積     | 265.64 ㎡                               |            |        |         |       |    |

|        |                                        |            |        |         |       |    |
|--------|----------------------------------------|------------|--------|---------|-------|----|
| 地番     | (B)7-4                                 |            |        |         |       |    |
| 筆界点    | X座標 (Xn)                               | Y座標 (Yn)   | 点間距離   | 境界標種別   | 座標値種別 | 備考 |
| 506    | -32602.301                             | -24058.998 | 7.632  | 新設金属標   | 実測値   |    |
| 473    | -32609.249                             | -24055.841 | 12.821 | 新設金属標   | 実測値   |    |
| 507    | -32622.016                             | -24057.019 | 9.955  | 新設普通金属標 | 実測値   |    |
| 481    | -32631.929                             | -24057.928 | 3.018  | 新設金属標   | 実測値   |    |
| 482    | -32633.857                             | -24060.250 | 2.882  | 新設金属標   | 実測値   |    |
| 508    | -32633.582                             | -24063.119 | 4.018  | 新設普通金属標 | 実測値   |    |
| 487    | -32637.583                             | -24063.484 | 2.882  | 新設普通金属標 | 実測値   |    |
| 510    | -32637.859                             | -24060.615 | 3.005  | 新設普通金属標 | 実測値   |    |
| 489    | -32640.165                             | -24058.688 | 10.031 | 新設金属標   | 実測値   |    |
| 511    | -32650.154                             | -24059.604 | 5.012  | 新設普通金属標 | 実測値   |    |
| 509    | -32650.604                             | -24054.612 | 16.822 | 新設普通金属標 | 実測値   |    |
| A17    | -32633.853                             | -24053.072 | 30.819 | 既設金属標   | 実測値   |    |
| K92    | -32603.164                             | -24050.239 | 8.801  | 新設普通金属標 | 実測値   |    |
| 506    | -32602.301                             | -24058.998 |        | 新設金属標   | 実測値   |    |
| 計算法    | $2F = \sum \{X_n(Y_{n+1} - Y_{n-1})\}$ |            |        |         |       |    |
| 倍面積    | 552.496451                             |            |        |         |       |    |
| 面積 (㎡) | 276.2482255                            |            |        |         |       |    |
| 地積     | 276.24 ㎡                               |            |        |         |       |    |

|        |                                        |            |        |         |       |    |
|--------|----------------------------------------|------------|--------|---------|-------|----|
| 地番     | (C)7-5                                 |            |        |         |       |    |
| 筆界点    | X座標 (Xn)                               | Y座標 (Yn)   | 点間距離   | 境界標種別   | 座標値種別 | 備考 |
| 319    | -32620.721                             | -24071.044 | 7.569  | 新設普通金属標 | 実測値   |    |
| 239    | -32628.271                             | -24071.584 | 8.535  | 既設金属標   | 実測値   |    |
| 318    | -32636.784                             | -24072.194 | 8.747  | 新設普通金属標 | 実測値   |    |
| 487    | -32637.583                             | -24063.484 | 4.018  | 新設普通金属標 | 実測値   |    |
| 508    | -32633.582                             | -24063.119 | 2.882  | 新設普通金属標 | 実測値   |    |
| 482    | -32633.857                             | -24060.250 | 3.018  | 新設金属標   | 実測値   |    |
| 481    | -32631.929                             | -24057.928 | 9.955  | 新設金属標   | 実測値   |    |
| 507    | -32622.016                             | -24057.019 | 14.085 | 新設普通金属標 | 実測値   |    |
| 319    | -32620.721                             | -24071.044 |        | 新設普通金属標 | 実測値   |    |
| 計算法    | $2F = \sum \{X_n(Y_{n+1} - Y_{n-1})\}$ |            |        |         |       |    |
| 倍面積    | 403.459728                             |            |        |         |       |    |
| 面積 (㎡) | 201.7298640                            |            |        |         |       |    |
| 地積     | 201.72 ㎡                               |            |        |         |       |    |

筆界標略号 プラ杭・・・プラスチック杭 コン杭・・・コンクリート杭

|     |                                                                             |    |    |
|-----|-----------------------------------------------------------------------------|----|----|
| 作成者 | 熊本市中央区新屋敷三丁目10番地<br>土地家屋調査士法人 ミタス測量登記サ<br>社員 土地家屋調査士 盛岡 博<br>(令和5年12月19日作成) | 縮尺 | 1/ |
|-----|-----------------------------------------------------------------------------|----|----|

|       |                |
|-------|----------------|
| 地番    | 7番1、7番4ないし7番7  |
| 土地の所在 | 熊本市南区城南町下宮地字沢水 |

地積測量図

2/2

|        |                                        |            |        |         |       |    |
|--------|----------------------------------------|------------|--------|---------|-------|----|
| 地番     | (D)7-6                                 |            |        |         |       |    |
| 筆界点    | X座標 (Xn)                               | Y座標 (Yn)   | 点間距離   | 境界標種別   | 座標値種別 | 備考 |
| 318    | -32636.784                             | -24072.194 | 5.156  | 新設普通金属標 | 実測値   |    |
| 238    | -32641.927                             | -24072.562 | 9.847  | 既設金属標   | 実測値   |    |
| 317    | -32651.749                             | -24073.265 | 12.445 | 新設普通金属標 | 実測値   |    |
| 316    | -32652.893                             | -24060.873 | 1.420  | 新設プラ杭   | 実測値   |    |
| 315    | -32651.985                             | -24059.781 | 1.840  | 新設プラ杭   | 実測値   |    |
| 511    | -32650.154                             | -24059.604 | 10.031 | 新設普通金属標 | 実測値   |    |
| 489    | -32640.165                             | -24058.688 | 3.005  | 新設金属標   | 実測値   |    |
| 510    | -32637.859                             | -24060.615 | 2.882  | 新設普通金属標 | 実測値   |    |
| 487    | -32637.583                             | -24063.484 | 8.747  | 新設普通金属標 | 実測値   |    |
| 318    | -32636.784                             | -24072.194 |        | 新設普通金属標 | 実測値   |    |
| 計算法    | $2F = \sum \{X_n(Y_{n+1} - Y_{n-1})\}$ |            |        |         |       |    |
| 倍面積    | 402.709455                             |            |        |         |       |    |
| 面積 (㎡) | 201.3547275                            |            |        |         |       |    |
| 地積     | 201.35 ㎡                               |            |        |         |       |    |

|        |                                        |            |        |         |       |    |
|--------|----------------------------------------|------------|--------|---------|-------|----|
| 地番     | (E)7-7                                 |            |        |         |       |    |
| 筆界点    | X座標 (Xn)                               | Y座標 (Yn)   | 点間距離   | 境界標種別   | 座標値種別 | 備考 |
| 511    | -32650.154                             | -24059.604 | 1.840  | 新設普通金属標 | 実測値   |    |
| 315    | -32651.985                             | -24059.781 | 1.420  | 新設プラ杭   | 実測値   |    |
| 316    | -32652.893                             | -24060.873 | 12.445 | 新設プラ杭   | 実測値   |    |
| 317    | -32651.749                             | -24073.265 | 3.861  | 新設普通金属標 | 実測値   |    |
| 463    | -32655.600                             | -24073.540 | 11.856 | 既設金属標   | 実測値   |    |
| P52    | -32667.426                             | -24074.387 | 10.399 | 既設金属標   | 実測値   |    |
| P51    | -32668.155                             | -24064.014 | 7.754  | 新設普通金属標 | 実測値   |    |
| NK26   | -32668.726                             | -24056.281 | 1.131  | 既設金属標   | 実測値   |    |
| N25    | -32667.600                             | -24056.179 | 13.849 | 既設金属標   | 実測値   |    |
| A78    | -32653.810                             | -24054.907 | 3.220  | 既設金属標   | 実測値   |    |
| 509    | -32650.604                             | -24054.612 | 5.012  | 新設普通金属標 | 実測値   |    |
| 511    | -32650.154                             | -24059.604 |        | 新設普通金属標 | 実測値   |    |
| 計算法    | $2F = \sum \{X_n(Y_{n+1} - Y_{n-1})\}$ |            |        |         |       |    |
| 倍面積    | 597.986412                             |            |        |         |       |    |
| 面積 (㎡) | 298.9932060                            |            |        |         |       |    |
| 地積     | 298.99 ㎡                               |            |        |         |       |    |


|     |  |    |    |
|-----|--|----|----|
| 申請人 |  | 縮尺 | 1/ |
|-----|--|----|----|



城南町下宮地 分譲地 電柱位置図(修正案)

新設電柱 ●  
既設電柱 ○  
新設電線 —  
共同支線 —+—  
支線 —+—  
支柱 T

| 敷地別予定建築物一覧表 |         |         |         |         |         |         |         |         |         |         |         |         |         |         |         |         |
|-------------|---------|---------|---------|---------|---------|---------|---------|---------|---------|---------|---------|---------|---------|---------|---------|---------|
| 項目          | 宅地1     | 宅地2     | 宅地3     | 宅地4     | 宅地5     | 宅地6     | 宅地7     | 宅地8     | 宅地9     | 宅地10    | 宅地11    | 宅地12    | 宅地13    | 宅地14    | 宅地15    | 宅地16    |
| 構造          | 二階建     | 二階建     | 二階建     | 二階建     | 二階建     | 二階建     | 二階建     | 二階建     | 二階建     | 二階建     | 二階建     | 二階建     | 二階建     | 二階建     | 二階建     | 二階建     |
| 建物高さ        | 6.937m  | 6.937m  | 6.937m  | 6.937m  | 6.937m  | 6.937m  | 6.937m  | 6.937m  | 6.937m  | 6.937m  | 6.937m  | 6.937m  | 6.937m  | 6.937m  | 6.937m  | 6.937m  |
| 敷地面積        | 200.59㎡ | 200.62㎡ | 200.63㎡ | 200.62㎡ | 200.62㎡ | 200.62㎡ | 200.62㎡ | 200.93㎡ | 200.60㎡ | 200.64㎡ | 206.51㎡ | 200.35㎡ | 200.39㎡ | 200.39㎡ | 200.41㎡ | 200.50㎡ |
| 建築面積        | 56.36㎡  | 56.36㎡  | 56.36㎡  | 56.36㎡  | 56.36㎡  | 56.36㎡  | 56.36㎡  | 56.36㎡  | 56.36㎡  | 56.36㎡  | 56.36㎡  | 56.36㎡  | 56.36㎡  | 56.36㎡  | 56.36㎡  | 56.36㎡  |
| 建ぺい率        | 28.09%  | 28.09%  | 28.09%  | 28.09%  | 28.09%  | 28.09%  | 28.09%  | 28.04%  | 28.09%  | 28.09%  | 27.29%  | 28.13%  | 28.12%  | 28.12%  | 28.12%  | 28.10%  |
| 延床面積        | 98.53㎡  | 98.53㎡  | 98.53㎡  | 98.53㎡  | 98.53㎡  | 98.53㎡  | 98.53㎡  | 98.53㎡  | 98.53㎡  | 98.53㎡  | 98.53㎡  | 98.53㎡  | 98.53㎡  | 98.53㎡  | 98.53㎡  | 98.53㎡  |
| 容積率         | 49.12%  | 49.11%  | 49.11%  | 49.11%  | 49.11%  | 49.11%  | 49.11%  | 49.03%  | 49.11%  | 49.11%  | 47.71%  | 49.17%  | 49.16%  | 49.16%  | 49.16%  | 49.14%  |

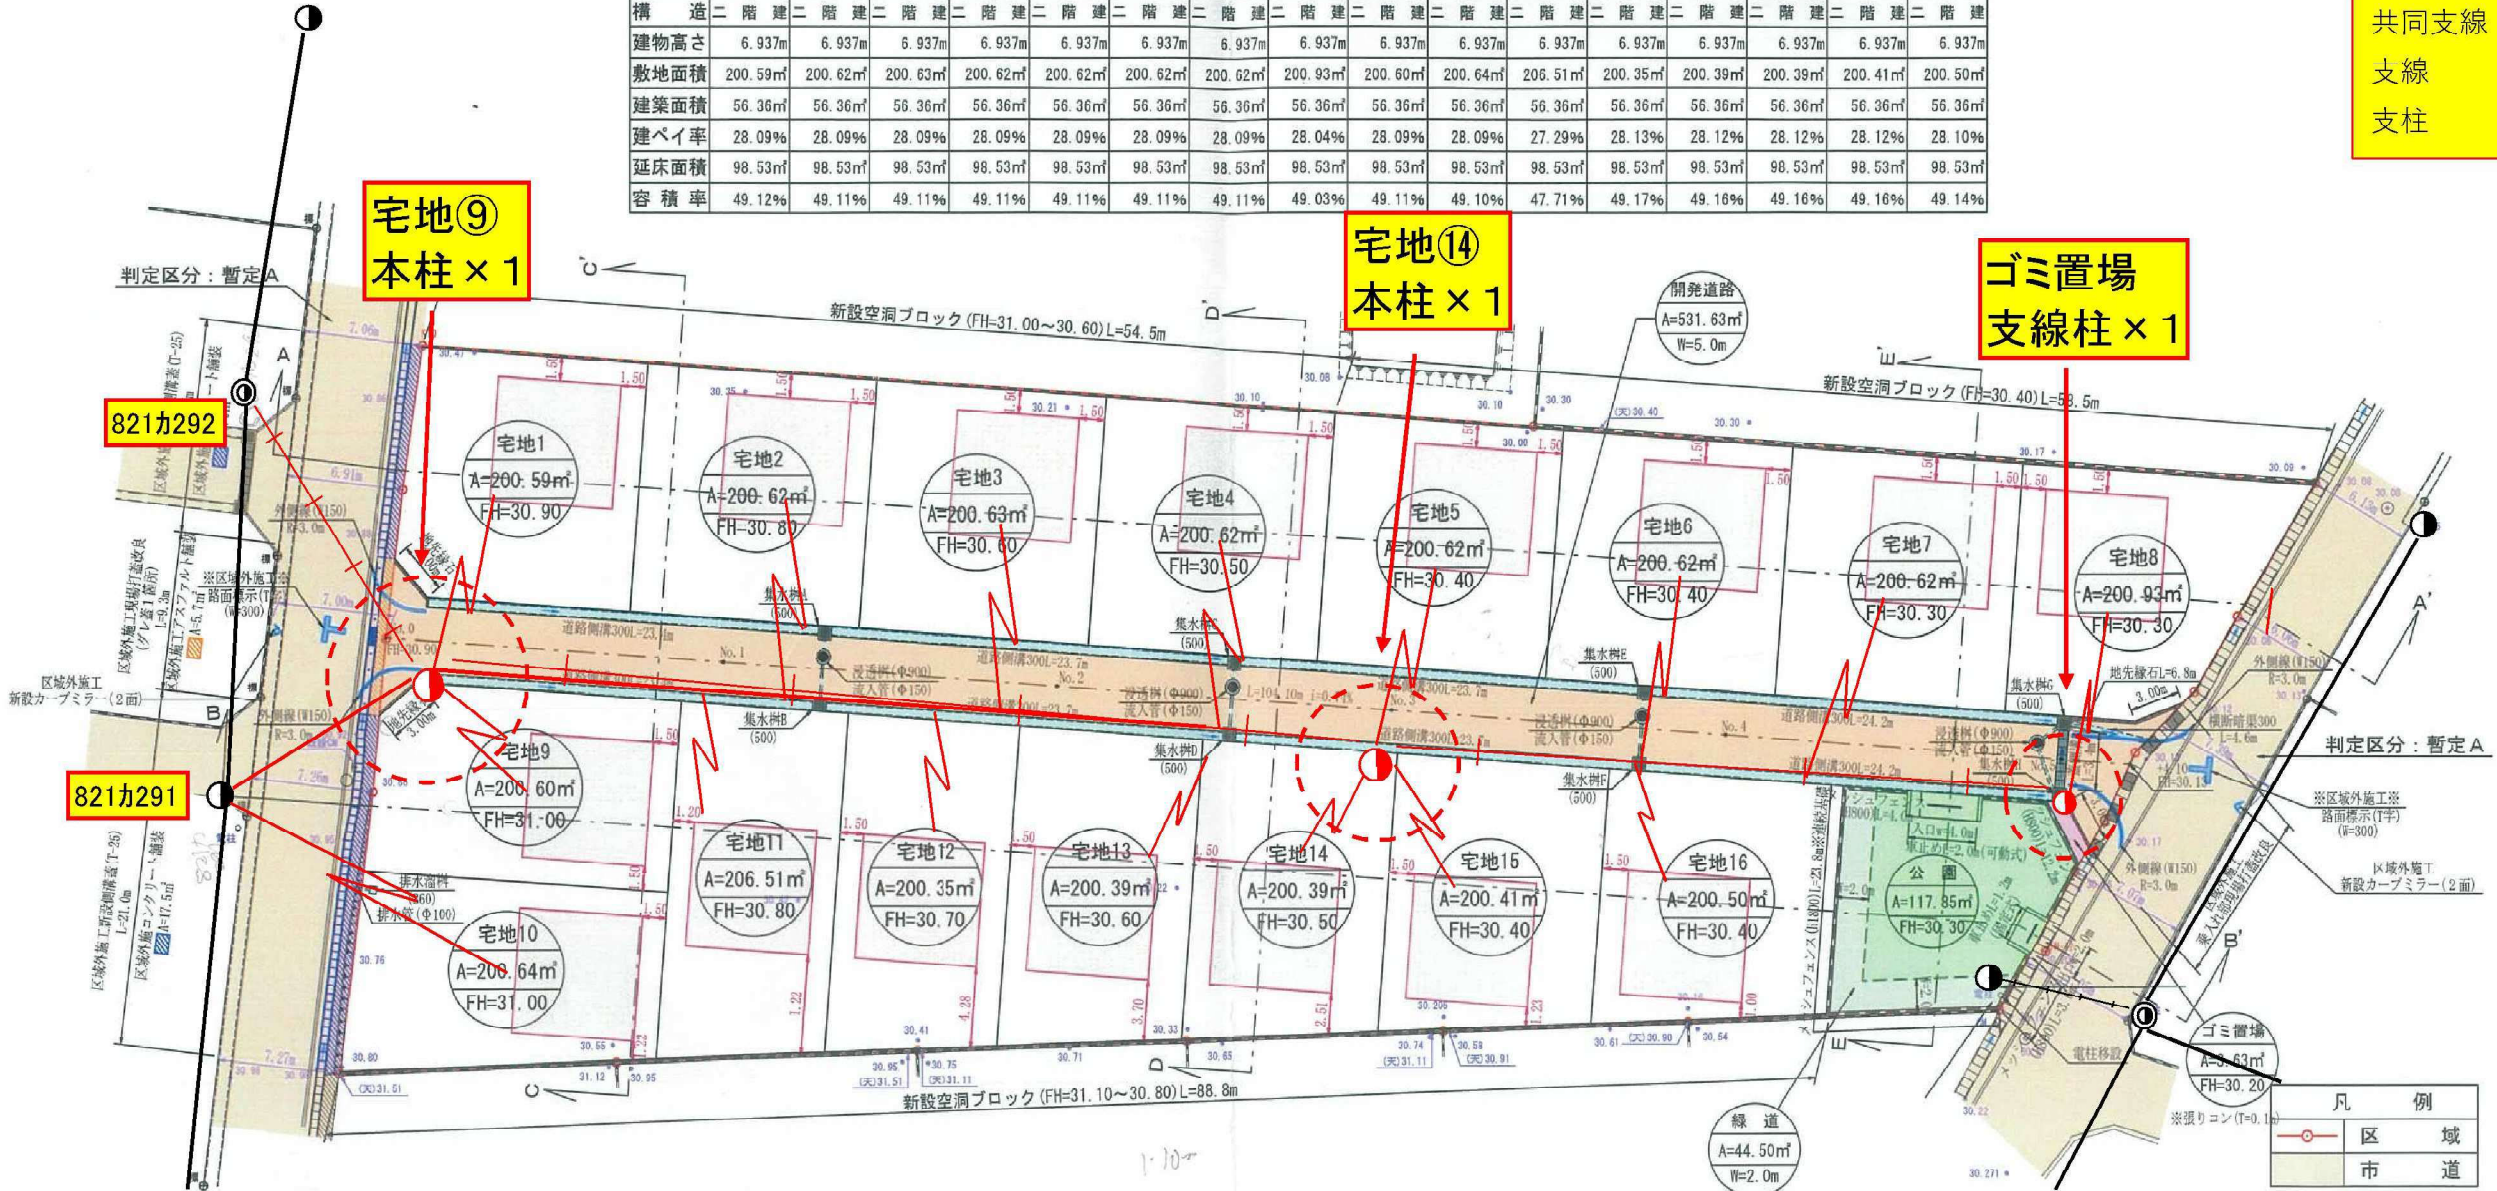

| 土地利用計画表 |               |         |       |
|---------|---------------|---------|-------|
| 名称      | 面積            | 比率      | 予定管理者 |
| 宅地面積    | 3215.04㎡      | 82.17%  | 16区画  |
| ゴミ置場面積  | 3.63㎡         | 0.09%   | 共有持ち分 |
| 開発道路面積  | 531.63㎡       | 13.59%  | 熊本市   |
| 公園面積    | 117.85㎡公園全体   | 3.01%   |       |
| 緑道面積    | 44.50㎡162.35㎡ | 1.14%   |       |
| 開発総面積   | 3912.65㎡      | 100.00% |       |


※「開発区域内土羽仕上勾配はすべて1:1.8とする」  
※「各宅地において雨水浸透槽を設置の検討をし、雨水抑制を行う事」  
※「各宅地において雨水等が道路に流失しないよう水溝工等の設置を行う」  
※「各宅地の乗り入れ口は4mまでとする」  
※「今後埋め戻し等により擁壁設置が必要な高低差が発生した場合は基準に適合した擁壁を設置する」

～境界について～  
市道界…熊本市南区土木センター松本氏と立会確認済。  
民界…隣接利害関係者と立会確認済

|      |                                                                                |
|------|--------------------------------------------------------------------------------|
| 工事名称 |                                                                                |
| 場所   | 熊本市南区城南町下宮地字沢水地内                                                               |
| 図面内容 | 土地利用・造成・排水計画平面図                                                                |
| 縮尺   | 1/400 図面番号                                                                     |
| 作成日  | 令和5年5月1日                                                                       |
| 申請者  |                                                                                |
| 作成者  | 熊本市中央区新屋敷三丁目10番17号<br>土地家屋調査士法人ミタス測量登記サポート<br>Tel 096-372-0990 Fax096-372-0969 |



城南町下宮地 分譲地 電柱位置図(案)

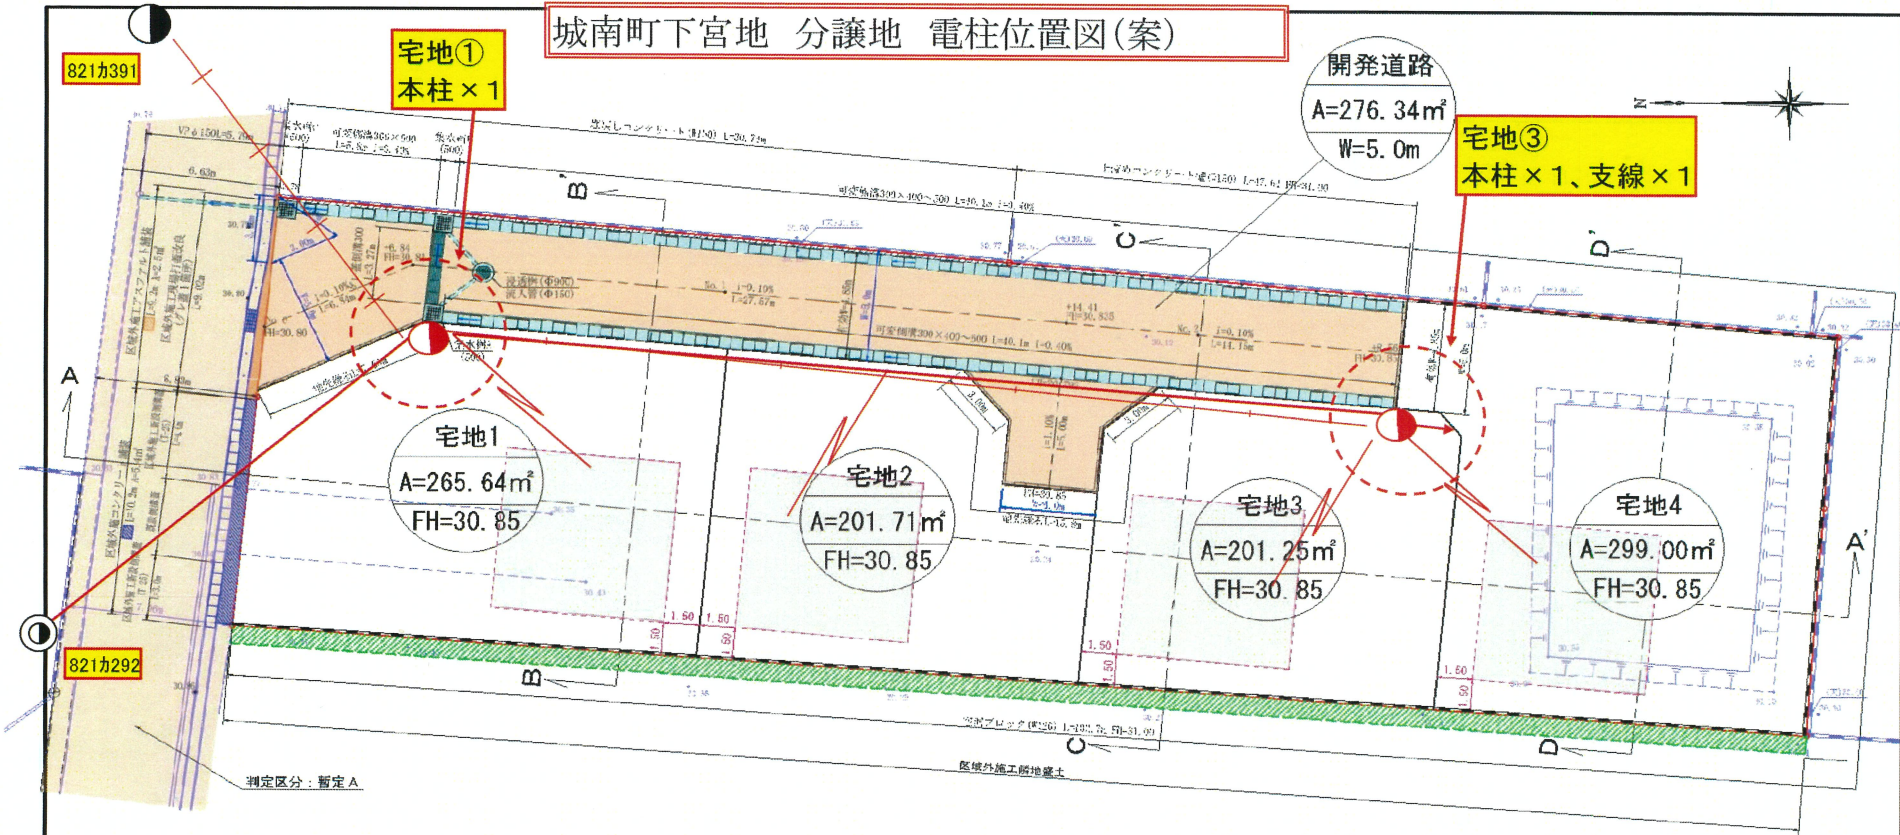

| 土 地 利 用 計 画 表 |          |         |       |
|---------------|----------|---------|-------|
| 名 称           | 面 積      | 比 率     | 予定管理者 |
| 宅 地 面 積       | 967.60㎡  | 77.79%  | 4区画   |
| 開発道路面積        | 276.34㎡  | 22.21%  | 申請人管理 |
| 開発総面積         | 1243.94㎡ | 100.00% |       |

※「開発区域内土羽仕上勾配はすべて1:1.8とする」  
 ※「各宅地において雨水浸透機能を確保の検討をし、雨水抑制を行う事」  
 ※「各宅地において雨水等が道路に流出しないよう排水工等の設置を行う」  
 ※「各宅地の奥り入れ口は4mまでとする」  
 ※「今後増えし等により擁壁設置が必要な高低差が発生した場合は基準に適合した擁壁を設置する」  
 ※「ゴミ置場については、既存ゴミ置場を利用する旨南区総務企画課環境班と協議済」

| 敷地所予定建築物一覧表 |          |          |          |          |
|-------------|----------|----------|----------|----------|
| 項目          | 宅地1      | 宅地2      | 宅地3      | 宅地4      |
| 構造          | 二階建      | 二階建      | 二階建      | 二階建      |
| 建物高さ        | 8.93m    | 8.93m    | 8.93m    | 8.93m    |
| 敷地面積        | 265.64m² | 201.71m² | 201.25m² | 299.00m² |
| 建築面積        | 56.36m²  | 56.36m²  | 56.36m²  | 56.36m²  |
| 建ぺい率        | 21.21%   | 27.94%   | 28.00%   | 18.84%   |
| 延床面積        | 98.53m²  | 98.53m²  | 98.53m²  | 98.53m²  |
| 容積率         | 37.09%   | 48.94%   | 48.95%   | 32.95%   |

| 凡 例 |   |
|-----|---|
| 区   | 域 |
| 市   | 道 |

|                            |                                                                              |
|----------------------------|------------------------------------------------------------------------------|
| ～境界について～ (立会日: 令和5年11月29日) |                                                                              |
| 市道界: 熊本市南区土木センター松本氏と立会確認済  |                                                                              |
| 民民界: 隣接利害関係者と立会確認済         |                                                                              |
| 工事名称                       | 熊本市南城区城南町下宮地字沢水地内                                                            |
| 場 所                        | 土地利用・造成・排水計画平面図                                                              |
| 縮 尺                        | 1/200 図面番号                                                                   |
| 作成日                        | 令和5年7月25日                                                                    |
| 申請者                        |                                                                              |
| 作成者                        | 南池郡菊陽町大字原水1173番地13<br>有限会社エヌティ・コンサルタント<br>TEL 090-1925-4047 FAX 096-372-0969 |