


MRhill's城南町舞原南 全20区画


 


所在地	熊本市南区城南町下宮地1-15 付近【ナビ検索】			区域区分	市街化調整区域	
売買代金	※下記参照			用途地域	無指定	
土地面積	※下記参照			電柱	⑨ ⑭ ⑰	
接道	北側・南側公道 幅員 約7.0m			 タレントのスザンヌさんの妹 マーガリンさん (弊社専属モデル) 		
交通	【熊バス】舞原団地前 徒歩約 5分					
建ぺい	40%	容積	80%			
地目	宅地	引渡時期	即時			
上水	宅内	下水	宅内			
小学校	限庄小学校	中学校	城南中学校			
備考	・必要経費:仲介手数料、水道加入金、受益者負担金					
	・建築条件なし					
	・司法書士は売主指定					
価格	①	SOLD OUT		⑪	200.46㎡	60.64坪 7,900,000円
	②	SOLD OUT		⑫	SOLD OUT	
	③	SOLD OUT		⑬	SOLD OUT	
	④	SOLD OUT		⑭	SOLD OUT	
	⑤	SOLD OUT		⑮	SOLD OUT	
	⑥	SOLD OUT		⑯	SOLD OUT	
	⑦	SOLD OUT		⑰	SOLD OUT	
	⑧	200.33㎡	60.60坪 8,800,000円	⑱	SOLD OUT	
	⑨	200.62㎡	60.69坪 8,800,000円	⑲	201.35㎡	60.91坪 7,800,000円
	⑩	200.32㎡	60.60坪 7,900,000円	⑳	SOLD OUT	
広告 有効期限	令和8年10月31日			取引形態:専任		

熊本県知事(2)第5535号

株式会社 MR不動産

〒862-0951 熊本市中央区上水前寺1丁目12-25 EDEN SUIZENJI 2F
 TEL:096-284-1286 FAX:096-284-1285 営業時間9時～18時定休日:水曜日

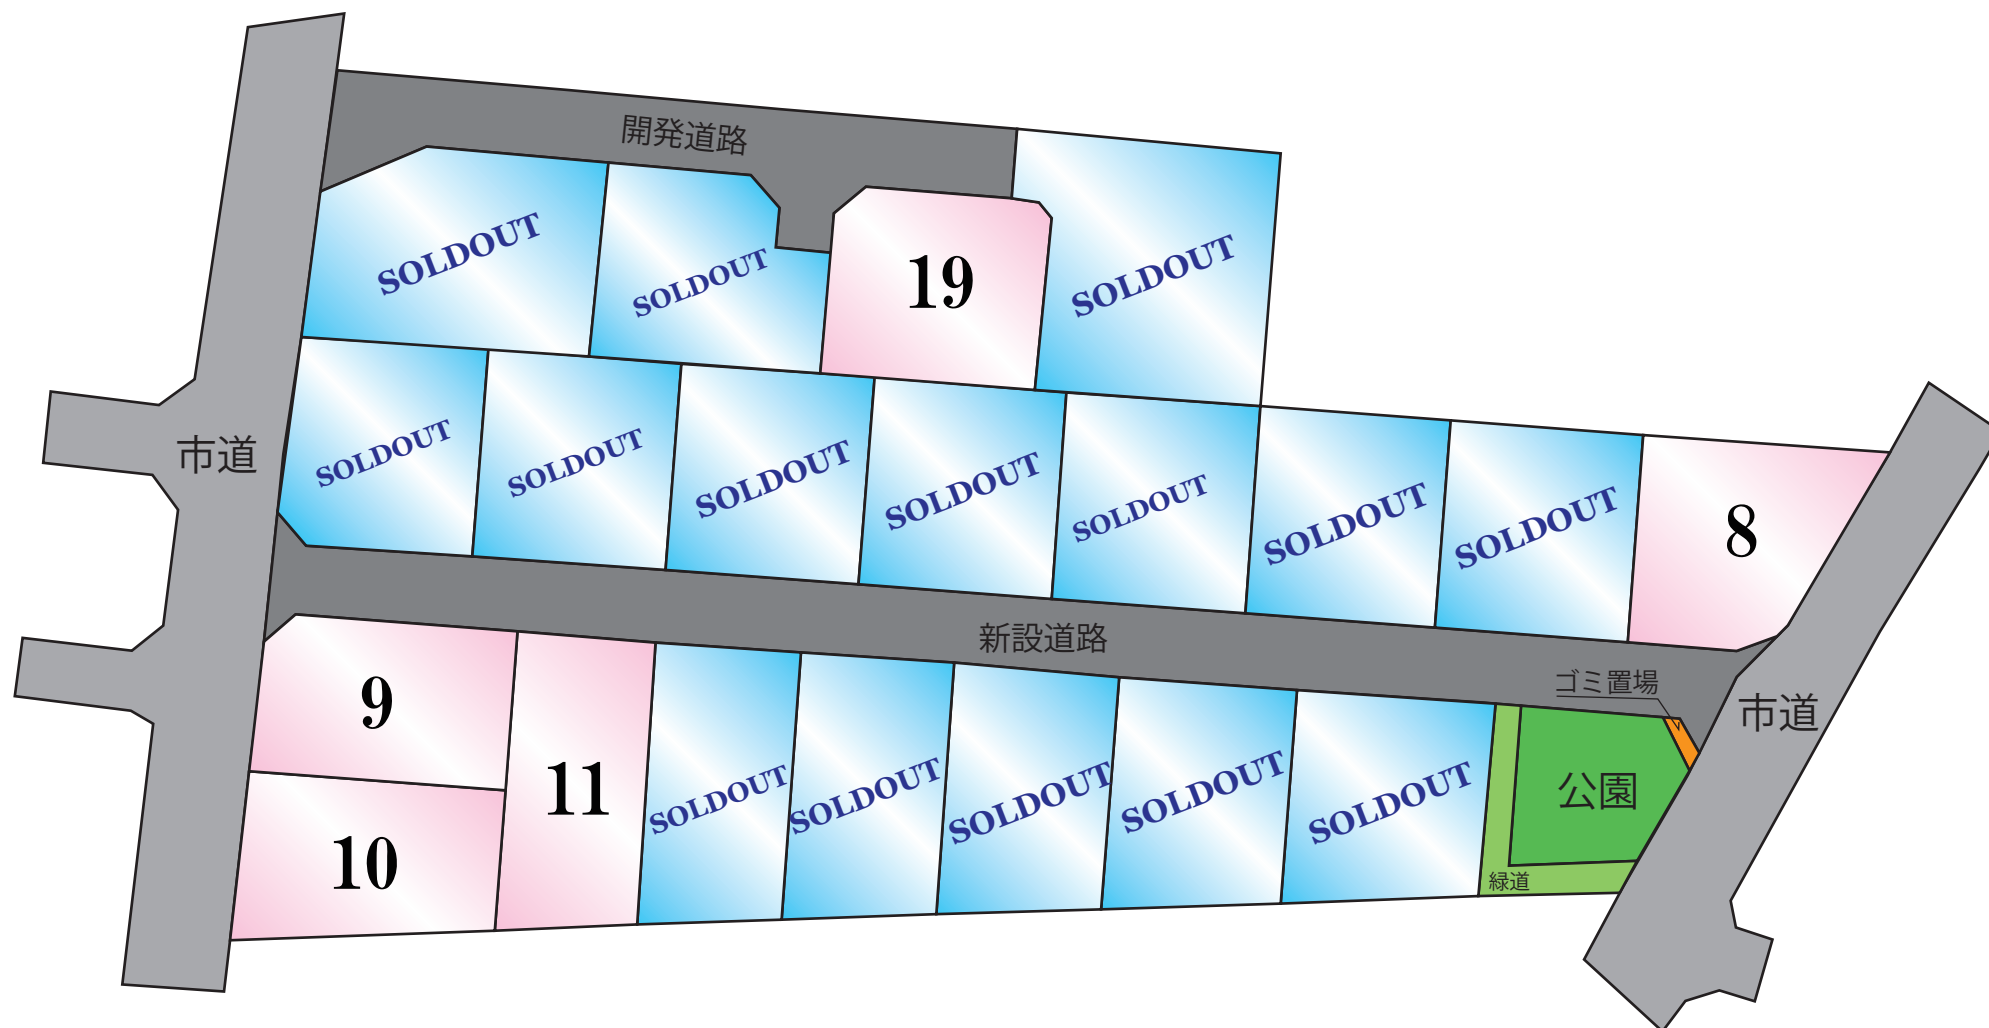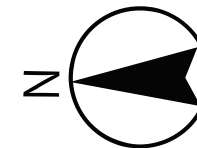




80m

1:1899

地 番	9番1、9番3ないし9番20
土地の所在	熊本市南区城南町下宮地字沢水

地 積 測 量 図

1/4

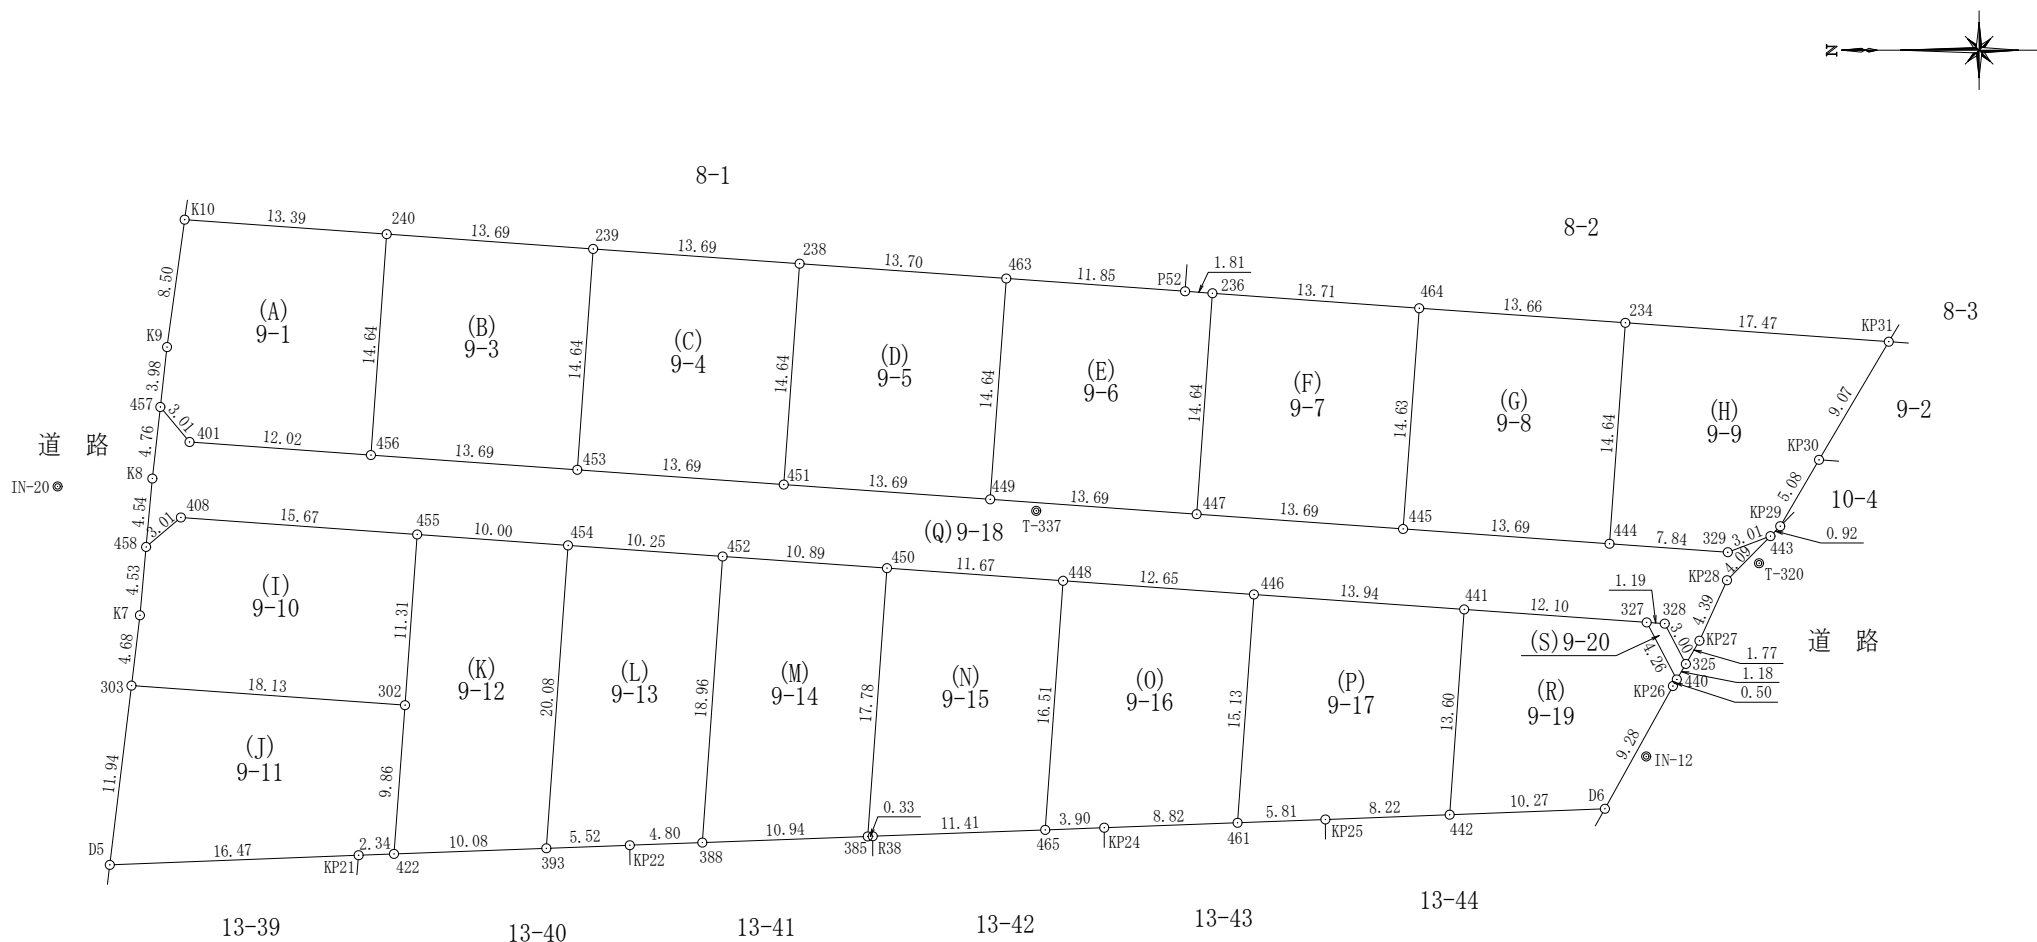

測 量 年 月 日	令和 5年 9月 8日
任 意 座 標	

筆界標略号 プラ杭・・・プラスチック杭 コン杭・・・コンクリート杭

作 成 者 熊本市中央区新屋敷三丁目10番17号
土地家屋調査士法人 ミタス測量登記サポート
社 員 土地家屋調査士 盛岡 将 吾
(令和 5年 9月 11日作成)

縮 尺 1/

申 請 人

縮 尺 1/500

恒久的地物一覧表(任意座標)				
NO	標 識	X	Y	種 別
IN-10	既設金属鉢	-32668.256	-24157.301	引照点
IN-12	既設金属鉢	-32697.927	-24105.145	引照点
T-320	新設普通金属鉢	-32705.391	-24092.368	
T-337	新設普通金属鉢	-32657.580	-24088.905	引照点
T-394	既設金属鉢	-32592.851	-24087.277	引照点

座標取得方式：(GNSS)ネットワーク型RTK

取得年月日：令和 4年 8月 3日

● IN-10

<table><tr><td>地番</td><td colspan="6">(A)9-1</td></tr><tr><td>筆界点</td><td>X座標 (Xn)</td><td>Y座標 (Yn)</td><td>点間距離</td><td>境界標種別</td><td>座標値種別</td><td colspan="2">備考</td></tr><tr><td>457</td><td>-32599.644</td><td>-24082.037</td><td>3.015</td><td>新設金属標</td><td>実測値</td><td colspan="2"></td></tr><tr><td>401</td><td>-32601.577</td><td>-24084.351</td><td>12.025</td><td>新設金属標</td><td>実測値</td><td colspan="2"></td></tr><tr><td>456</td><td>-32613.571</td><td>-24085.215</td><td>14.645</td><td>新設金属標</td><td>実測値</td><td colspan="2"></td></tr><tr><td>240</td><td>-32614.616</td><td>-24070.607</td><td>13.399</td><td>新設普通金属標</td><td>実測値</td><td colspan="2"></td></tr><tr><td>K10</td><td>-32601.251</td><td>-24069.650</td><td>8.506</td><td>新設普通金属標</td><td>実測値</td><td colspan="2"></td></tr><tr><td>K9</td><td>-32600.086</td><td>-24078.076</td><td>3.986</td><td>新設普通金属標</td><td>実測値</td><td colspan="2"></td></tr><tr><td>457</td><td>-32599.644</td><td>-24082.037</td><td></td><td>新設金属標</td><td>実測値</td><td colspan="2"></td></tr><tr><td>計算法</td><td colspan="6">2F=Σ {Xn(Yn+1 - Yn-1)}</td><td></td></tr><tr><td>倍面積</td><td colspan="6"></td><td>400.831057</td></tr><tr><td>面積 (㎡)</td><td colspan="6"></td><td>200.4155285</td></tr><tr><td>地積</td><td colspan="6"></td><td>200.41 ㎡</td></tr></table>								地番	(A)9-1						筆界点	X座標 (Xn)	Y座標 (Yn)	点間距離	境界標種別	座標値種別	備考		457	-32599.644	-24082.037	3.015	新設金属標	実測値			401	-32601.577	-24084.351	12.025	新設金属標	実測値			456	-32613.571	-24085.215	14.645	新設金属標	実測値			240	-32614.616	-24070.607	13.399	新設普通金属標	実測値			K10	-32601.251	-24069.650	8.506	新設普通金属標	実測値			K9	-32600.086	-24078.076	3.986	新設普通金属標	実測値			457	-32599.644	-24082.037		新設金属標	実測値			計算法	2F=Σ {Xn(Yn+1 - Yn-1)}							倍面積							400.831057	面積 (㎡)							200.4155285	地積							200.41 ㎡	
地番	(A)9-1	
筆界点	X座標 (Xn)	Y座標 (Yn)	点間距離	境界標種別	座標値種別	備考	
457	-32599.644	-24082.037	3.015	新設金属標	実測値	
401	-32601.577	-24084.351	12.025	新設金属標	実測値	
456	-32613.571	-24085.215	14.645	新設金属標	実測値	
240	-32614.616	-24070.607	13.399	新設普通金属標	実測値	
K10	-32601.251	-24069.650	8.506	新設普通金属標	実測値	
K9	-32600.086	-24078.076	3.986	新設普通金属標	実測値	
457	-32599.644	-24082.037		新設金属標	実測値	
計算法	2F=Σ {Xn(Yn+1 - Yn-1)}	
倍面積							400.831057	
面積 (㎡)							200.4155285	
地積							200.41 ㎡	
<table><tr><td>地番</td><td colspan="6">(B)9-3</td></tr><tr><td>筆界点</td><td>X座標 (Xn)</td><td>Y座標 (Yn)</td><td>点間距離</td><td>境界標種別</td><td>座標値種別</td><td colspan="2">備考</td></tr><tr><td>456</td><td>-32613.571</td><td>-24085.215</td><td>13.690</td><td>新設金属標</td><td>実測値</td><td colspan="2"></td></tr><tr><td>453</td><td>-32627.226</td><td>-24086.189</td><td>14.642</td><td>新設金属標</td><td>実測値</td><td colspan="2"></td></tr><tr><td>239</td><td>-32628.271</td><td>-24071.584</td><td>13.690</td><td>新設普通金属標</td><td>実測値</td><td colspan="2"></td></tr><tr><td>240</td><td>-32614.616</td><td>-24070.607</td><td>14.645</td><td>新設普通金属標</td><td>実測値</td><td colspan="2"></td></tr><tr><td>456</td><td>-32613.571</td><td>-24085.215</td><td></td><td>新設金属標</td><td>実測値</td><td colspan="2"></td></tr><tr><td>計算法</td><td colspan="6">2F=Σ {Xn(Yn+1 - Yn-1)}</td><td></td></tr><tr><td>倍面積</td><td colspan="6"></td><td>400.942310</td></tr><tr><td>面積 (㎡)</td><td colspan="6"></td><td>200.4711550</td></tr><tr><td>地積</td><td colspan="6"></td><td>200.47 ㎡</td></tr></table>								地番	(B)9-3						筆界点	X座標 (Xn)	Y座標 (Yn)	点間距離	境界標種別	座標値種別	備考		456	-32613.571	-24085.215	13.690	新設金属標	実測値			453	-32627.226	-24086.189	14.642	新設金属標	実測値			239	-32628.271	-24071.584	13.690	新設普通金属標	実測値			240	-32614.616	-24070.607	14.645	新設普通金属標	実測値			456	-32613.571	-24085.215		新設金属標	実測値			計算法	2F=Σ {Xn(Yn+1 - Yn-1)}							倍面積							400.942310	面積 (㎡)							200.4711550	地積							200.47 ㎡																	
地番	(B)9-3	
筆界点	X座標 (Xn)	Y座標 (Yn)	点間距離	境界標種別	座標値種別	備考	
456	-32613.571	-24085.215	13.690	新設金属標	実測値	
453	-32627.226	-24086.189	14.642	新設金属標	実測値	
239	-32628.271	-24071.584	13.690	新設普通金属標	実測値	
240	-32614.616	-24070.607	14.645	新設普通金属標	実測値	
456	-32613.571	-24085.215		新設金属標	実測値	
計算法	2F=Σ {Xn(Yn+1 - Yn-1)}	
倍面積							400.942310	
面積 (㎡)							200.4711550	
地積							200.47 ㎡	
<table><tr><td>地番</td><td colspan="6">(C)9-4</td></tr><tr><td>筆界点</td><td>X座標 (Xn)</td><td>Y座標 (Yn)</td><td>点間距離</td><td>境界標種別</td><td>座標値種別</td><td colspan="2">備考</td></tr><tr><td>453</td><td>-32627.226</td><td>-24086.189</td><td>13.690</td><td>新設金属標</td><td>実測値</td><td colspan="2"></td></tr><tr><td>451</td><td>-32640.881</td><td>-24087.168</td><td>14.643</td><td>新設金属標</td><td>実測値</td><td colspan="2"></td></tr><tr><td>238</td><td>-32641.927</td><td>-24072.562</td><td>13.691</td><td>新設普通金属標</td><td>実測値</td><td colspan="2"></td></tr><tr><td>239</td><td>-32628.271</td><td>-24071.584</td><td>14.642</td><td>新設普通金属標</td><td>実測値</td><td colspan="2"></td></tr><tr><td>453</td><td>-32627.226</td><td>-24086.189</td><td></td><td>新設金属標</td><td>実測値</td><td colspan="2"></td></tr><tr><td>計算法</td><td colspan="6">2F=Σ {Xn(Yn+1 - Yn-1)}</td><td></td></tr><tr><td>倍面積</td><td colspan="6"></td><td>400.936854</td></tr><tr><td>面積 (㎡)</td><td colspan="6"></td><td>200.4684270</td></tr><tr><td>地積</td><td colspan="6"></td><td>200.46 ㎡</td></tr></table>								地番	(C)9-4						筆界点	X座標 (Xn)	Y座標 (Yn)	点間距離	境界標種別	座標値種別	備考		453	-32627.226	-24086.189	13.690	新設金属標	実測値			451	-32640.881	-24087.168	14.643	新設金属標	実測値			238	-32641.927	-24072.562	13.691	新設普通金属標	実測値			239	-32628.271	-24071.584	14.642	新設普通金属標	実測値			453	-32627.226	-24086.189		新設金属標	実測値			計算法	2F=Σ {Xn(Yn+1 - Yn-1)}							倍面積							400.936854	面積 (㎡)							200.4684270	地積							200.46 ㎡																	
地番	(C)9-4	
筆界点	X座標 (Xn)	Y座標 (Yn)	点間距離	境界標種別	座標値種別	備考	
453	-32627.226	-24086.189	13.690	新設金属標	実測値	
451	-32640.881	-24087.168	14.643	新設金属標	実測値	
238	-32641.927	-24072.562	13.691	新設普通金属標	実測値	
239	-32628.271	-24071.584	14.642	新設普通金属標	実測値	
453	-32627.226	-24086.189		新設金属標	実測値	
計算法	2F=Σ {Xn(Yn+1 - Yn-1)}	
倍面積							400.936854	
面積 (㎡)							200.4684270	
地積							200.46 ㎡	
<table><tr><td>地番</td><td colspan="6">(D)9-5</td></tr><tr><td>筆界点</td><td>X座標 (Xn)</td><td>Y座標 (Yn)</td><td>点間距離</td><td>境界標種別</td><td>座標値種別</td><td colspan="2">備考</td></tr><tr><td>451</td><td>-32640.881</td><td>-24087.168</td><td>13.690</td><td>新設金属標</td><td>実測値</td><td colspan="2"></td></tr><tr><td>449</td><td>-32654.536</td><td>-24088.143</td><td>14.642</td><td>新設金属標</td><td>実測値</td><td colspan="2"></td></tr><tr><td>463</td><td>-32655.600</td><td>-24073.540</td><td>13.708</td><td>新設普通金属標</td><td>実測値</td><td colspan="2"></td></tr><tr><td>238</td><td>-32641.927</td><td>-24072.562</td><td>14.643</td><td>新設普通金属標</td><td>実測値</td><td colspan="2"></td></tr><tr><td>451</td><td>-32640.881</td><td>-24087.168</td><td></td><td>新設金属標</td><td>実測値</td><td colspan="2"></td></tr><tr><td>計算法</td><td colspan="6">2F=Σ {Xn(Yn+1 - Yn-1)}</td><td></td></tr><tr><td>倍面積</td><td colspan="6"></td><td>401.172191</td></tr><tr><td>面積 (㎡)</td><td colspan="6"></td><td>200.5860955</td></tr><tr><td>地積</td><td colspan="6"></td><td>200.58 ㎡</td></tr></table>								地番	(D)9-5						筆界点	X座標 (Xn)	Y座標 (Yn)	点間距離	境界標種別	座標値種別	備考		451	-32640.881	-24087.168	13.690	新設金属標	実測値			449	-32654.536	-24088.143	14.642	新設金属標	実測値			463	-32655.600	-24073.540	13.708	新設普通金属標	実測値			238	-32641.927	-24072.562	14.643	新設普通金属標	実測値			451	-32640.881	-24087.168		新設金属標	実測値			計算法	2F=Σ {Xn(Yn+1 - Yn-1)}							倍面積							401.172191	面積 (㎡)							200.5860955	地積							200.58 ㎡																	
地番	(D)9-5	
筆界点	X座標 (Xn)	Y座標 (Yn)	点間距離	境界標種別	座標値種別	備考	
451	-32640.881	-24087.168	13.690	新設金属標	実測値	
449	-32654.536	-24088.143	14.642	新設金属標	実測値	
463	-32655.600	-24073.540	13.708	新設普通金属標	実測値	
238	-32641.927	-24072.562	14.643	新設普通金属標	実測値	
451	-32640.881	-24087.168		新設金属標	実測値	
計算法	2F=Σ {Xn(Yn+1 - Yn-1)}	
倍面積							401.172191	
面積 (㎡)							200.5860955	
地積							200.58 ㎡	
筆界標略号 プラ杭・・・プラスチック杭 コン杭・・・コンクリート杭	
作成者		熊本市中央区新屋敷三丁目10番17号 土地家屋調査士法人 ミタス測量登記サポート 社員 土地家屋調査士 盛岡 将吾 (令和5年9月11日作成)			縮尺		1 ／	

地番	9番1、9番3ないし9番20					地積測量図	
土地の所在	熊本市南区城南町下宮地字沢水						

2/4

地番	(E)9-6						
筆界点	X座標 (Xn)	Y座標 (Yn)	点間距離	境界標種別	座標値種別	備考	
449	-32654.536	-24088.143	13.690	新設金属標	実測値		
447	-32668.191	-24089.124	14.644	新設金属標	実測値		
236	-32669.237	-24074.517	1.816	新設普通金属標	実測値		
P52	-32667.426	-24074.387	11.856	新設普通金属標	実測値		
463	-32655.600	-24073.540	14.642	新設普通金属標	実測値		
449	-32654.536	-24088.143		新設金属標	実測値		
計算法	2F=Σ {Xn(Yn+1 - Yn-1)}						
倍面積							400.668813
面積 (㎡)							200.3344065
地積							200.33 ㎡

地番	(F)9-7						
筆界点	X座標 (Xn)	Y座標 (Yn)	点間距離	境界標種別	座標値種別	備考	
447	-32668.191	-24089.124	13.690	新設金属標	実測値		
445	-32681.846	-24090.102	14.634	新設金属標	実測値		
464	-32682.913	-24075.507	13.712	新設普通金属標	実測値		
236	-32669.237	-24074.517	14.644	新設普通金属標	実測値		
447	-32668.191	-24089.124		新設金属標	実測値		
計算法	2F=Σ {Xn(Yn+1 - Yn-1)}						
倍面積							401.139123
面積 (㎡)							200.5695615
地積							200.56 ㎡

地番	(G)9-8						
筆界点	X座標 (Xn)	Y座標 (Yn)	点間距離	境界標種別	座標値種別	備考	
445	-32681.846	-24090.102	13.690	新設金属標	実測値		
444	-32695.501	-24091.081	14.646	新設金属標	実測値		
234	-32696.547	-24076.472	13.668	新設普通金属標	実測値		
464	-32682.913	-24075.507	14.634	新設普通金属標	実測値		
445	-32681.846	-24090.102		新設金属標	実測値		
計算法	2F=Σ {Xn(Yn+1 - Yn-1)}						
倍面積							400.527814
面積 (㎡)							200.2639070
地積							200.26 ㎡

地番	(H)9-9						
筆界点	X座標 (Xn)	Y座標 (Yn)	点間距離	境界標種別	座標値種別	備考	
444	-32695.501	-24091.081	7.844	新設金属標	実測値		
329	-32703.325	-24091.640	3.014	新設金属標	実測値		
443	-32706.146	-24090.578	0.921	新設金属標	実測値		
KP29	-32706.793	-24089.922	5.085	既設金属標	実測値		
KP30	-32709.359	-24085.532	9.073	既設金属標	実測値		
KP31	-32713.972	-24077.719	17.470	既設金属標	実測値		
234	-32696.547	-24076.472	14.646	新設普通金属標	実測値		
444	-32695.501	-24091.081		新設金属標	実測値		
計算法	2F=Σ {Xn(Yn+1 - Yn-1)}						
倍面積							401.682796
面積 (㎡)							200.8413980
地積							200.84 ㎡

申請人				縮尺	1 ／
-----	--	--	--	----	--------

地 筆	番 界 点	(I) 9-10						
		X座標 (Xn)	Y座標 (Yn)	点間距離	境界標種別	座標値種別	備 考	
303		-32597.735	-24100.460	18.136	新設金属標	実測値		
302		-32615.825	-24101.755	11.316	新設ブラ杭	実測値		
455		-32616.633	-24090.468	15.671	新設金属標	実測値		
408		-32601.002	-24089.343	3.014	新設金属標	実測値		
458		-32598.703	-24091.292	4.538	新設金属標	実測値		
K7		-32598.292	-24095.811	4.682	新設金属標	実測値		
303		-32597.735	-24100.460		新設金属標	実測値		
計 算 方 法		2F=Σ {Xn (Yn+1 - Yn-1)}						
倍 面 積		401.257648						
面 積 (㎡)		200.6288240						
地 積		200.62 ㎡						

地 筆	番 界 点	(J) 9-11						
		X座標 (Xn)	Y座標 (Yn)	点間距離	境界標種別	座標値種別	備 考	
D5		-32596.300	-24112.316	16.472	既設金属標	実測値		
KP21		-32612.760	-24111.678	2.340	新設普通金属標	実測値		
422		-32615.098	-24111.590	9.862	新設普通金属標	実測値		
302		-32615.825	-24101.755	18.136	新設ブラ杭	実測値		
303		-32597.735	-24100.460	11.943	新設金属標	実測値		
D5		-32596.300	-24112.316		既設金属標	実測値		
計 算 方 法		2F=Σ {Xn (Yn+1 - Yn-1)}						
倍 面 積		400.640729						
面 積 (㎡)		200.3203645						
地 積		200.32 ㎡						

地 筆	番 界	番 点	(K) 9-12					
			X座標 (Xn)	Y座標 (Yn)	点間距離	境界標種別	座標値種別	備 考
422			-32615.098	-24111.590	10.087	新設普通金属標	実測値	
393			-32625.178	-24111.218	20.081	新設普通金属標	実測値	
454			-32626.609	-24091.188	10.002	新設金属標	実測値	
455			-32616.633	-24090.468	11.316	新設金属標	実測値	
302			-32615.825	-24101.755	9.862	新設ブラ杭	実測値	
422			-32615.098	-24111.590		新設普通金属標	実測値	
計 算 方 法			2F=Σ {Xn (Yn+1 - Yn-1)}					
倍 面 積			412.929371					
面 積 (㎡)			206.4646855					
地 積			206.46 ㎡					

地番	(L) 9-13						
筆界点	X座標 (Xn)	Y座標 (Yn)	点間距離	境界標種別	座標値種別	備 考	
393	-32625.178	-24111.218	5.522	新設普通金属標	実測値		
KP22	-32630.696	-24111.016	4.804	新設普通金属標	実測値		
388	-32635.497	-24110.841	18.966	新設普通金属標	実測値		
452	-32636.837	-24091.922	10.254	新設金属標	実測値		
454	-32626.609	-24091.188	20.081	新設金属標	実測値		
393	-32625.178	-24111.218		新設普通金属標	実測値		
計 算 方 法	2F=Σ {Xn (Yn+1 - Yn-1)}						
倍 面 積							400.633023
面 積 (㎡)							200.3165115
地 積							200.31 ㎡

筆界標略号 プラ杭・・・プラスチック杭 コン杭・・・コンクリート杭

作成者	熊本市中央区新屋敷三丁目10番17号 土地家屋調査士法人 ミタス測量登記サポート 社員 土地家屋調査士 盛岡 将吾 (令和5年9月11日作成)	縮尺	1/
-----	--	----	----

地番	9番1、9番3ないし9番20	地積測量図
土地の所在	熊本市南区城南町下宮地字沢水	

地番 筆界点	(M) 9-14						
	X座標 (Xn)	Y座標 (Yn)	点間距離	境界標種別	座標値種別	備 考	
388	-32635.497	-24110.841	10.947	新設普通金属標	実測値		
385	-32646.436	-24110.435	17.786	新設普通金属標	実測値		
450	-32647.708	-24092.695	10.898	新設金属標	実測値		
452	-32636.837	-24091.922	18.966	新設金属標	実測値		
388	-32635.497	-24110.841		新設普通金属標	実測値		
計 算 方 法	2F=Σ {Xn (Yn+1 - Yn-1)}						
倍 面 積	400.245697						
面 積 (㎡)	200.1228485						
地 積	200.12 ㎡						

地番	(N) 9-15						
筆界点	X座標 (Xn)	Y座標 (Yn)	点間距離	境界標種別	座標値種別	備考	
385	-32646.436	-24110.435	0.330	新設普通金属標	実測値		
R38	-32646.766	-24110.423	11.417	既設金属標	実測値		
465	-32658.175	-24110.002	16.514	新設普通金属標	実測値		
448	-32659.356	-24093.530	11.678	新設金属標	実測値		
450	-32647.708	-24092.695	17.786	新設金属標	実測値		
385	-32646.436	-24110.435		新設普通金属標	実測値		
計算法						2F=Σ {Xn (Yn+1 - Yn-1)}	
倍面積						400.553097	
面積 (㎡)						200.2765485	
地積						200.27 ㎡	

地番	(O) 9-16						
筆界点	X座標 (Xn)	Y座標 (Yn)	点間距離	境界標種別	座標値種別	備考	
465	-32658.175	-24110.002	3.908	新設普通金属標	実測値		
KP24	-32662.080	-24109.857	8.825	既設金属標	実測値		
461	-32670.899	-24109.531	15.137	新設普通金属標	実測値		
446	-32671.980	-24094.433	12.656	新設金属標	実測値		
448	-32659.356	-24093.530	16.514	新設金属標	実測値		
465	-32658.175	-24110.002		新設普通金属標	実測値		
計算法						2F=Σ {Xn(Yn+1 - Yn-1)}	
倍面積						400.601047	
面積 (㎡)						200.3005235	
地積						200.30 ㎡	

地番	(P) 9-17						
筆界点	X座標 (Xn)	Y座標 (Yn)	点間距離	境界標種別	座標値種別	備考	
461	-32670.899	-24109.531	5.813	新設普通金属標	実測値		
KP25	-32676.708	-24109.314	8.226	新設普通金属標	実測値		
442	-32684.928	-24108.998	13.608	新設普通金属標	実測値		
441	-32685.888	-24095.424	13.943	新設金属標	実測値		
446	-32671.980	-24094.433	15.137	新設金属標	実測値		
461	-32670.899	-24109.531		新設普通金属標	実測値		
計算法						2F=Σ {Xn (Yn+1 - Yn-1)}	
倍面積						401.024125	
面積 (㎡)						200.5120625	
地積						200.51 ㎡	

申請人		縮尺	1/
-----	--	----	----

地番	9番1、9番3ないし9番20	地積測量図
土地の所在	熊本市南区城南町下宮地字沢水	

地 筆 界 點	番 點	(Q) 9-18					
		X座標 (Xn)	Y座標 (Yn)	點間距離	境界標種別	座標值種別	備 考
458		-32598. 703	-24091. 292	3. 014	新設金屬標	実測値	
408		-32601. 002	-24089. 343	15. 671	新設金屬標	実測値	
455		-32616. 633	-24090. 468	10. 002	新設金屬標	実測値	
454		-32626. 609	-24091. 188	10. 254	新設金屬標	実測値	
452		-32636. 837	-24091. 922	10. 898	新設金屬標	実測値	
450		-32647. 708	-24092. 695	11. 678	新設金屬標	実測値	
448		-32659. 356	-24093. 530	12. 656	新設金屬標	実測値	
446		-32671. 980	-24094. 433	13. 943	新設金屬標	実測値	
441		-32685. 888	-24095. 424	12. 102	新設金屬標	実測値	
327		-32697. 960	-24096. 282	1. 196	新設金屬標	実測値	
328		-32699. 153	-24096. 365	3. 008	新設金屬標	実測値	
325		-32700. 551	-24099. 028	1. 779	新設金屬標	実測値	
KP27		-32701. 450	-24097. 493	4. 395	既設金屬標	実測値	
KP28		-32703. 273	-24093. 494	4. 094	新設普通金屬鈑	実測値	
443		-32706. 146	-24090. 578	3. 014	新設金屬標	実測値	
329		-32703. 325	-24091. 640	7. 844	新設金屬標	実測値	
444		-32695. 501	-24091. 081	13. 690	新設金屬標	実測値	
445		-32681. 846	-24090. 102	13. 690	新設金屬標	実測値	
447		-32668. 191	-24089. 124	13. 690	新設金屬標	実測値	
449		-32654. 536	-24088. 143	13. 690	新設金屬標	実測値	
451		-32640. 881	-24087. 168	13. 690	新設金屬標	実測値	
453		-32627. 226	-24086. 189	13. 690	新設金屬標	実測値	
456		-32613. 571	-24085. 215	12. 025	新設金屬標	実測値	
401		-32601. 577	-24084. 351	3. 015	新設金屬標	実測値	
457		-32599. 644	-24082. 037	4. 761	新設金屬標	実測値	
K8		-32599. 115	-24086. 769	4. 542	新設普通金屬鈑	実測値	
458		-32598. 703	-24091. 292		新設金屬標	実測値	
計 算 方 法		$2F = \sum \{X_n(Y_{n+1} - Y_n - 1)\}$					
倍 面 積		1066. 136734					
面 積 (㎡)		533. 0683670					
地 積		533. 06 ㎡					

[illegible]

筆界標略号 プラ杭・・・プラスチック杭 コン杭・・・コンクリート杭

作 成 者	熊本市中央区新屋敷三丁目10番17号 土地家屋調査士法人 ミタス測量登記サポート 社 員 土地家屋調査士 盛岡 将吾 (令和 5 年 9 月 1 1 日作成)	縮 尺	1 /
-------	--	-----	-----

地 番	(S) 9-20					
筆 界 点	X座標 (Xn)	Y座標 (Yn)	点間距離	境界標種別	座標値種別	備 考
327	-32697.960	-24096.282	4.264	新設金屬標	実測値	
440	-32699.951	-24100.053	1.188	新設金屬標	実測値	
325	-32700.551	-24099.028	3.008	新設金屬標	実測値	
328	-32699.153	-24096.365	1.196	新設金屬標	実測値	
327	-32697.960	-24096.282		新設金屬標	実測値	
計 算 方 法	$2F = \sum \{X_n(Y_{n+1} - Y_n - 1)\}$					
倍 面 積	7.364300					
面 積 (㎡)	3.6821500					
地 積	3.68 ㎡					

座 標 面 積 一 覽 表

地 番	座 標 面 積	地 積	坪 数
(A) 9-1	200. 4155285	200. 41	60. 6256
(B) 9-3	200. 4711550	200. 47	60. 6425
(C) 9-4	200. 4684270	200. 46	60. 6416
(D) 9-5	200. 5860955	200. 58	60. 6772
(E) 9-6	200. 3344065	200. 33	60. 6011
(F) 9-7	200. 5695615	200. 56	60. 6722
(G) 9-8	200. 2639070	200. 26	60. 5798
(H) 9-9	200. 8413980	200. 84	60. 7545
(I) 9-10	200. 6288240	200. 62	60. 6902
(J) 9-11	200. 3203645	200. 32	60. 5969
(K) 9-12	206. 4646855	206. 46	62. 4555
(L) 9-13	200. 3165115	200. 31	60. 5957
(M) 9-14	200. 1228485	200. 12	60. 5371
(N) 9-15	200. 2765485	200. 27	60. 5836
(O) 9-16	200. 3005235	200. 30	60. 5909
(P) 9-17	200. 5120625	200. 51	60. 6548
(Q) 9-18	533. 0683670	533. 06	161. 2531
(R) 9-19	162. 5095840	162. 50	49. 1591
(S) 9-20	3. 6821500	3. 68	1. 1138
合 計	3912. 1529485 m ²	3912. 06 m ²	1183. 4252

地番	7番1、7番4ないし7番7	地積測量図
土地の所在	熊本市南区城南町下宮地字沢水	

1/2

座標面積一覧表

地番	座標面積	地積	坪数
(A)7-1	265.6465515	265.64	80.3580
(B)7-4	276.2482255	276.24	83.5650
(C)7-5	201.7298640	201.72	61.0232
(D)7-6	201.3547275	201.35	60.9098
(E)7-7	298.9932060	298.99	90.4454
合計	1243.9725745 m ²	1243.94 m ²	376.3014

恒久的地物一覧表(任意座標)


NO	標識	X	Y	種別
IN-20	既設金属板	-32592.847	-24087.291	参照点
IN-21	既設金属板	-32597.343	-24050.127	参照点

座標取得方式：(GNSS)ネットワーク型RTK
取得年月日：令和 4 年 8 月 3 日

測量年月日	令和 5年12月18日
任意座標	

筆界標略号 プラ杭・・・プラスチック杭 コン杭・・・コンクリート杭

作成者 熊本市中央区新屋敷三丁目10番17号
土地家屋調査士法人 ミタス測量登記事務所
社員 土地家屋調査士 盛岡 博之
(令和 5 年 1 2 月 1 9 日作成)

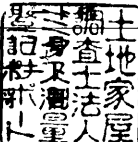


縮尺

1

申請人

縮尺

1/500

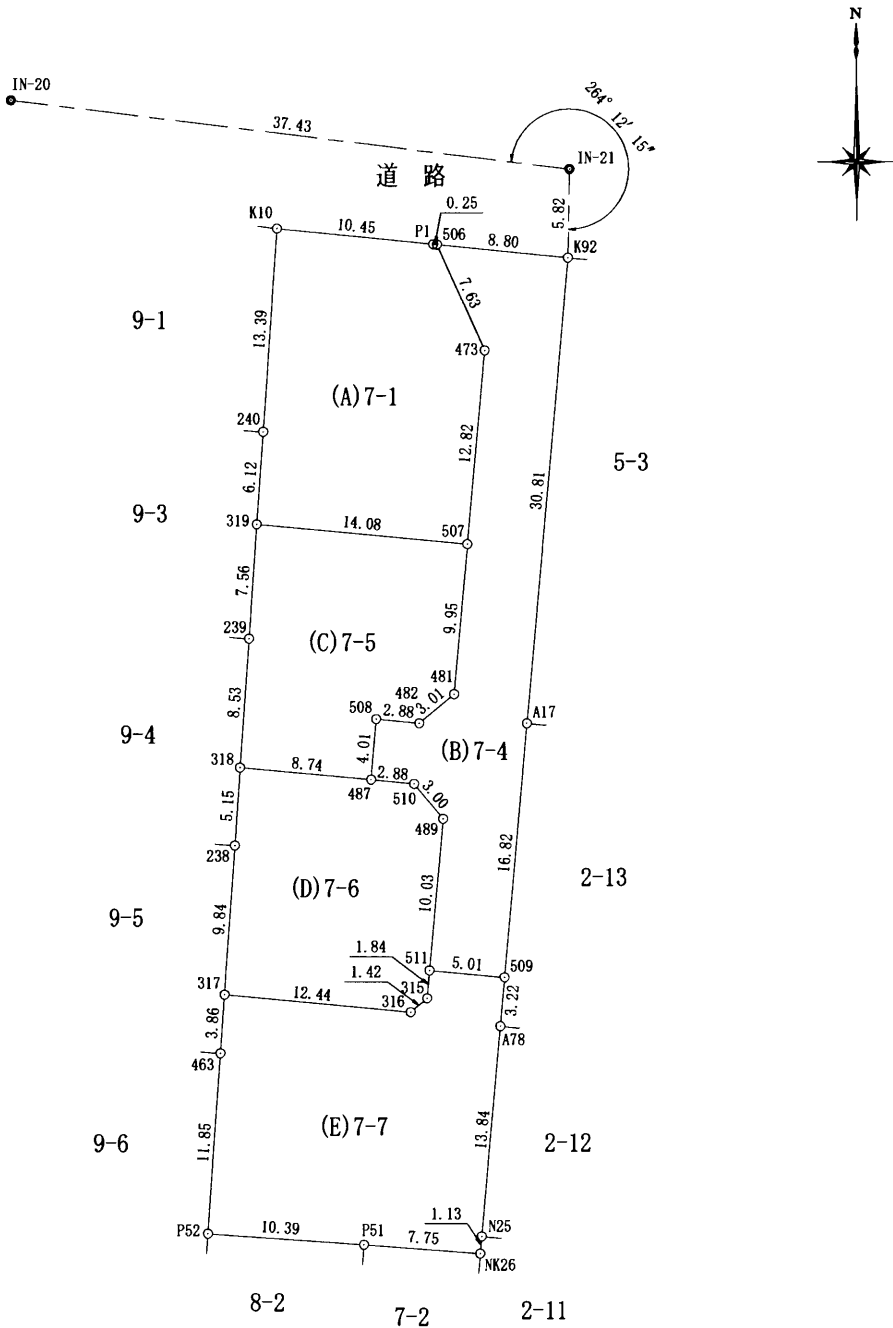

地番		(A) 7-1					
筆界点		X座標 (Xn)	Y座標 (Yn)	点間距離	境界標種別	座標値種別	備考
K10		-32601.251	-24069.650	13.399	既設金属標	実測値	
240		-32614.616	-24070.607	6.121	既設金属標	実測値	
319		-32620.721	-24071.044	14.085	新設普通金属標	実測値	
507		-32622.016	-24057.019	12.821	新設普通金属標	実測値	
473		-32609.249	-24055.841	7.632	新設金属標	実測値	
506		-32602.301	-24058.998	0.252	新設金属標	実測値	
P1		-32602.276	-24059.249	10.451	新設金属標	実測値	
K10		-32601.251	-24069.650		既設金属標	実測値	
計算法		2F=Σ {Xn(Yn+1 - Yn-1)}					
倍面積		531.293103					
面積 (㎡)		265.6465515					
地積		265.64 ㎡					

地番		(B) 7-4					
筆界点		X座標 (Xn)	Y座標 (Yn)	点間距離	境界標種別	座標値種別	備考
506		-32602.301	-24058.998	7.632	新設金属標	実測値	
473		-32609.249	-24055.841	12.821	新設金属標	実測値	
507		-32622.016	-24057.019	9.955	新設普通金属標	実測値	
481		-32631.929	-24057.928	3.018	新設金属標	実測値	
482		-32633.857	-24060.250	2.882	新設金属標	実測値	
508		-32633.582	-24063.119	4.018	新設普通金属標	実測値	
487		-32637.583	-24063.484	2.882	新設普通金属標	実測値	
510		-32637.859	-24060.615	3.005	新設普通金属標	実測値	
489		-32640.165	-24058.688	10.031	新設金属標	実測値	
511		-32650.154	-24059.604	5.012	新設普通金属標	実測値	
509		-32650.604	-24054.612	16.822	新設普通金属標	実測値	
A17		-32633.853	-24053.072	30.819	既設金属標	実測値	
K92		-32603.164	-24050.239	8.801	新設普通金属標	実測値	
506		-32602.301	-24058.998		新設金属標	実測値	
計算法		2F=Σ {Xn(Yn+1 - Yn-1)}					
倍面積		552.496451					
面積 (㎡)		276.2482255					
地積		276.24 ㎡					

地番		(C) 7-5					
筆界点		X座標 (Xn)	Y座標 (Yn)	点間距離	境界標種別	座標値種別	備考
319		-32620.721	-24071.044	7.569	新設普通金属標	実測値	
239		-32628.271	-24071.584	8.535	既設金属標	実測値	
318		-32636.784	-24072.194	8.747	新設普通金属標	実測値	
487		-32637.583	-24063.484	4.018	新設普通金属標	実測値	
508		-32633.582	-24063.119	2.882	新設普通金属標	実測値	
482		-32633.857	-24060.250	3.018	新設金属標	実測値	
481		-32631.929	-24057.928	9.955	新設金属標	実測値	
507		-32622.016	-24057.019	14.085	新設普通金属標	実測値	
319		-32620.721	-24071.044		新設普通金属標	実測値	
計算法		2F=Σ {Xn(Yn+1 - Yn-1)}					
倍面積		403.459728					
面積 (㎡)		201.7298640					
地積		201.72 ㎡					

筆界標略号 プラ杭・・・プラスチック杭 コン杭・・・コンクリート杭

作成者	熊本市中央区新屋敷三丁目10番地 土地家屋調査士法人 ミタス測量登記事務所 社員 土地家屋調査士 盛岡 博 (令和5年12月19日作成)	縮尺	1/
-----	---	----	----

地番	7番1、7番4ないし7番7	地積測量図
土地の所在	熊本市南区城南町下宮地字沢水	2/2

(D) 7-6							
地番	筆界点	X座標 (Xn)	Y座標 (Yn)	点間距離	境界標種別	座標値種別	備考
318		-32636.784	-24072.194	5.156	新設普通金属標	実測値	
238		-32641.927	-24072.562	9.847	既設金属標	実測値	
317		-32651.749	-24073.265	12.445	新設普通金属標	実測値	
316		-32652.893	-24060.873	1.420	新設プラ杭	実測値	
315		-32651.985	-24059.781	1.840	新設プラ杭	実測値	
511		-32650.154	-24059.604	10.031	新設普通金属標	実測値	
489		-32640.165	-24058.688	3.005	新設金属標	実測値	
510		-32637.859	-24060.615	2.882	新設普通金属標	実測値	
487		-32637.583	-24063.484	8.747	新設普通金属標	実測値	
318		-32636.784	-24072.194		新設普通金属標	実測値	
計算法		$2F = \sum \{X_n(Y_{n+1} - Y_{n-1})\}$					
倍面積		402.709455					
面積 (㎡)		201.3547275					
地積		201.35 ㎡					


(E) 7-7							
地番	筆界点	X座標 (Xn)	Y座標 (Yn)	点間距離	境界標種別	座標値種別	備考
511		-32650.154	-24059.604	1.840	新設普通金属標	実測値	
315		-32651.985	-24059.781	1.420	新設プラ杭	実測値	
316		-32652.893	-24060.873	12.445	新設プラ杭	実測値	
317		-32651.749	-24073.265	3.861	新設普通金属標	実測値	
463		-32655.600	-24073.540	11.856	既設金属標	実測値	
P52		-32667.426	-24074.387	10.399	既設金属標	実測値	
P51		-32668.155	-24064.014	7.754	新設普通金属標	実測値	
NK26		-32668.726	-24056.281	1.131	既設金属標	実測値	
N25		-32667.600	-24056.179	13.849	既設金属標	実測値	
A78		-32653.810	-24054.907	3.220	既設金属標	実測値	
509		-32650.604	-24054.612	5.012	新設普通金属標	実測値	
511		-32650.154	-24059.604		新設普通金属標	実測値	
計算法		$2F = \sum \{X_n(Y_{n+1} - Y_{n-1})\}$					
倍面積		597.986412					
面積 (㎡)		298.9932060					
地積		298.99 ㎡					

申請人		縮尺	1/
-----	--	----	----

城南町下宮地 分譲地 電柱位置図(修正案)

新設電柱 ●
既設電柱 ○
新設電線 —
共同支線 —+—
支線 —+—
支柱 T

敷地別予定建築物一覧表																
項目	宅地1	宅地2	宅地3	宅地4	宅地5	宅地6	宅地7	宅地8	宅地9	宅地10	宅地11	宅地12	宅地13	宅地14	宅地15	宅地16
構造	二階建	二階建	二階建	二階建	二階建	二階建	二階建	二階建	二階建	二階建	二階建	二階建	二階建	二階建	二階建	二階建
建物高さ	6.937m	6.937m	6.937m	6.937m	6.937m	6.937m	6.937m	6.937m	6.937m	6.937m	6.937m	6.937m	6.937m	6.937m	6.937m	6.937m
敷地面積	200.59㎡	200.62㎡	200.63㎡	200.62㎡	200.62㎡	200.62㎡	200.62㎡	200.93㎡	200.60㎡	200.64㎡	206.51㎡	200.35㎡	200.39㎡	200.39㎡	200.41㎡	200.50㎡
建築面積	56.36㎡	56.36㎡	56.36㎡	56.36㎡	56.36㎡	56.36㎡	56.36㎡	56.36㎡	56.36㎡	56.36㎡	56.36㎡	56.36㎡	56.36㎡	56.36㎡	56.36㎡	56.36㎡
建ぺい率	28.09%	28.09%	28.09%	28.09%	28.09%	28.09%	28.09%	28.04%	28.09%	28.09%	27.29%	28.13%	28.12%	28.12%	28.12%	28.10%
延床面積	98.53㎡	98.53㎡	98.53㎡	98.53㎡	98.53㎡	98.53㎡	98.53㎡	98.53㎡	98.53㎡	98.53㎡	98.53㎡	98.53㎡	98.53㎡	98.53㎡	98.53㎡	98.53㎡
容積率	49.12%	49.11%	49.11%	49.11%	49.11%	49.11%	49.11%	49.03%	49.11%	49.03%	47.71%	49.17%	49.16%	49.16%	49.16%	49.14%

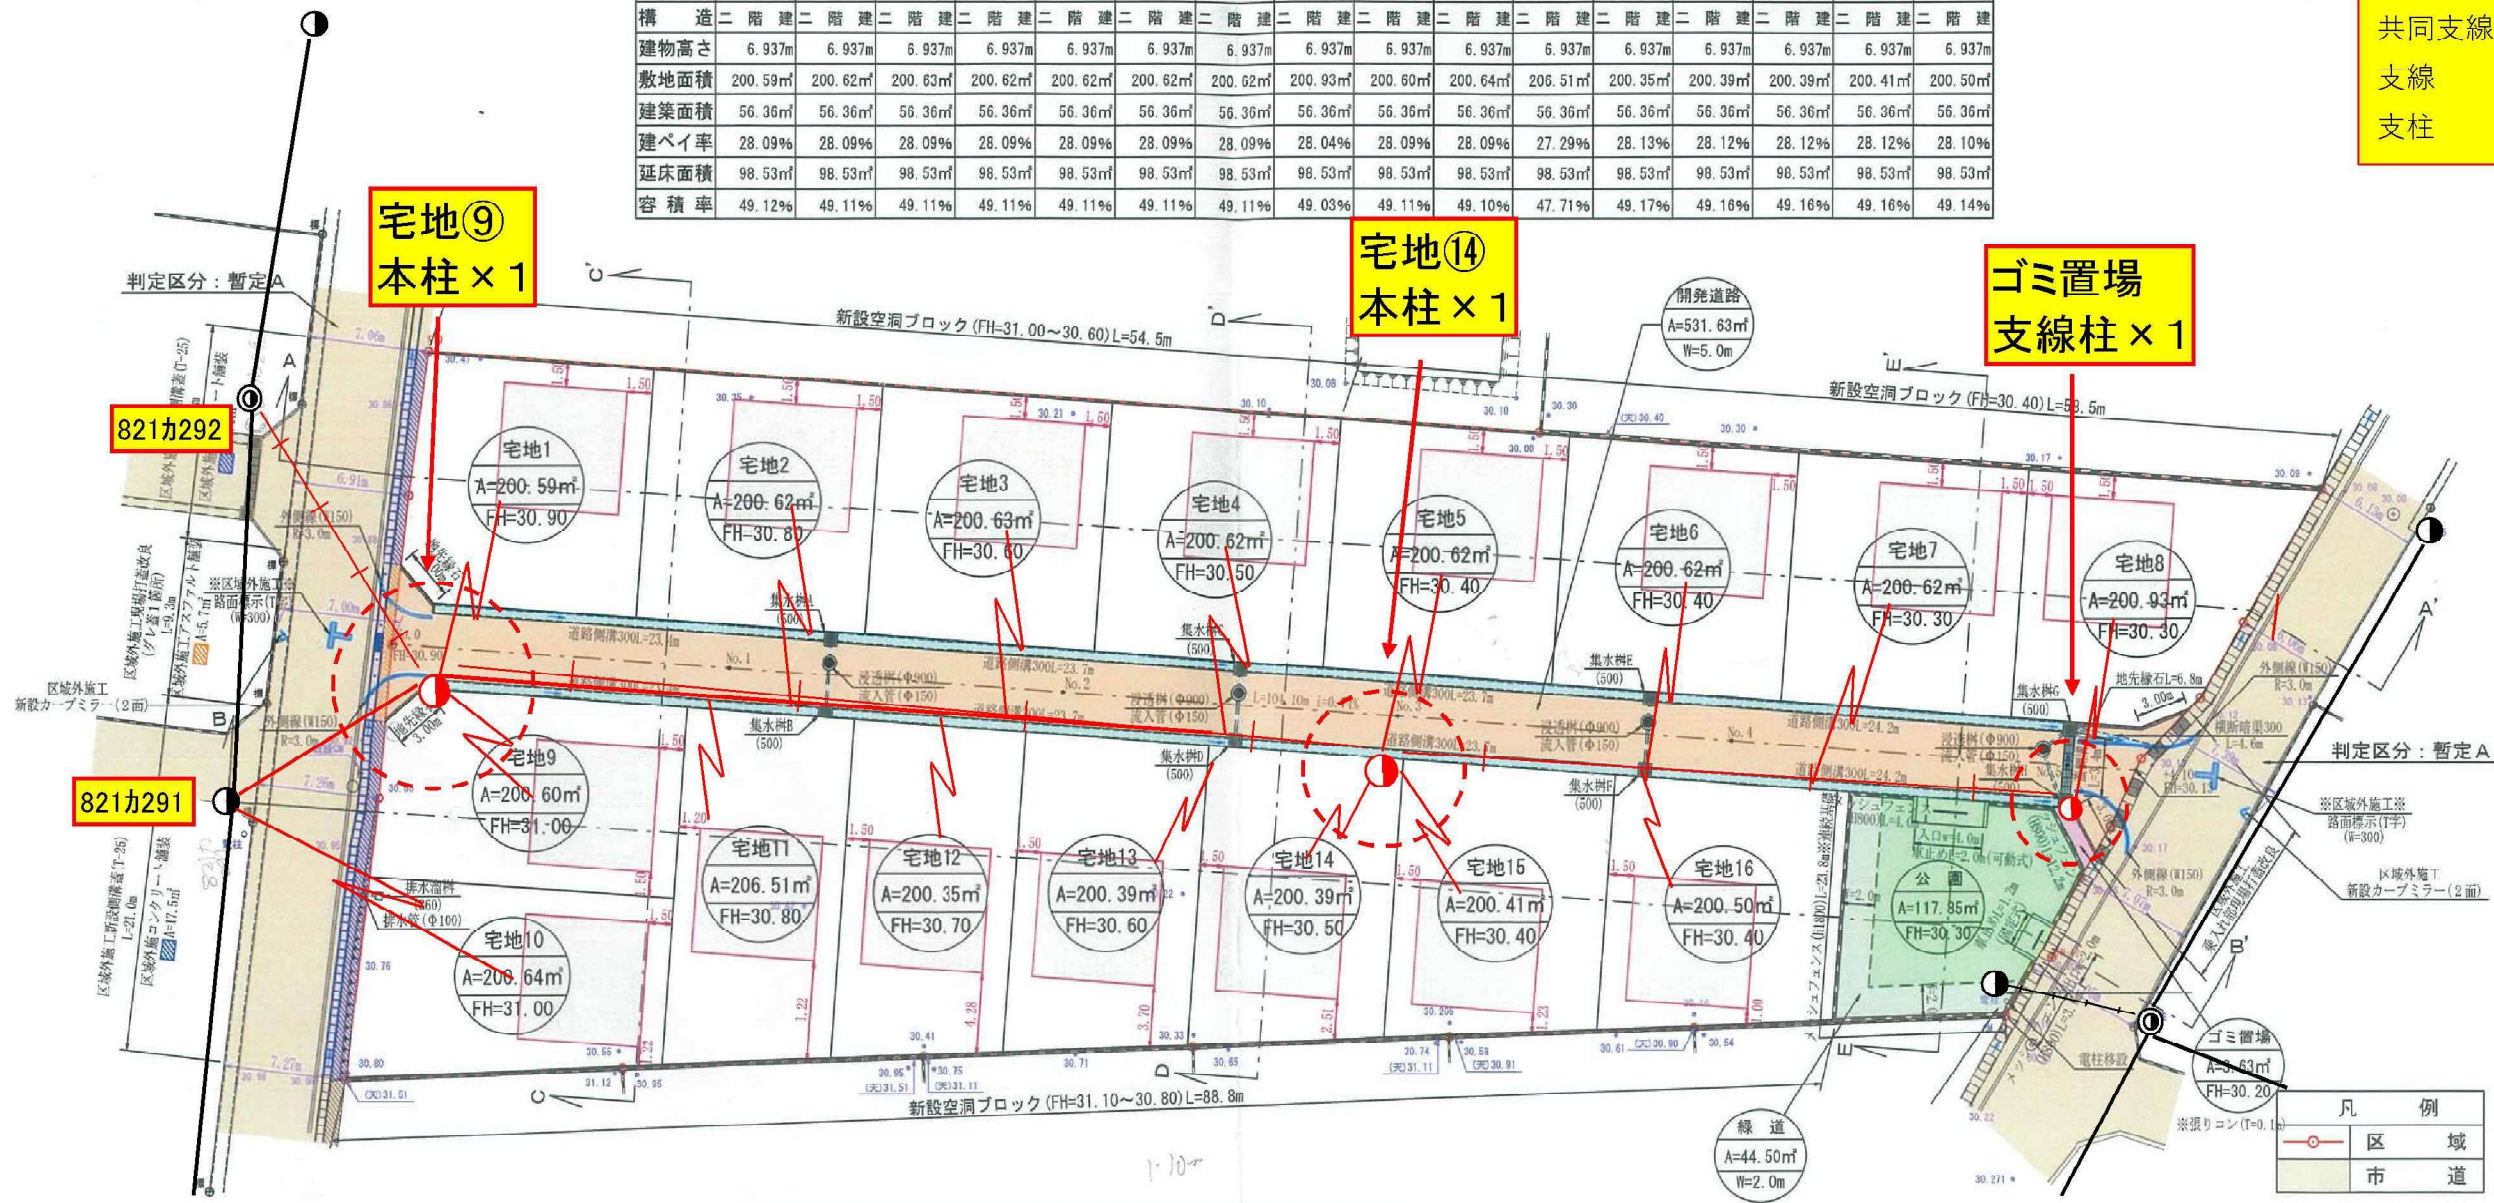


土地利用計画表			
名称	面積	比率	予定管理者
宅地面積	3215.04㎡	82.17%	16区画
ゴミ置場面積	3.63㎡	0.09%	共有持ち分
開発道路面積	531.63㎡	13.59%	熊本市
公園面積	117.85㎡公園全体	3.01%	
緑道面積	44.50㎡162.35㎡	1.14%	
開発総面積	3912.65㎡	100.00%	

※「開発区域内土羽仕上勾配はすべて1:1.8とする」
※「各宅地において雨水浸透槽を設置の検討をし、雨水抑制を行う事」
※「各宅地において雨水等が道路に流失しないよう水溝工等の設置を行う」
※「各宅地の乗り入れ口は4mまでとする」
※「今後埋め戻し等により擁壁設置が必要な高低差が発生した場合は基準に適合した擁壁を設置する」

～境界について～
市道界…熊本市南区土木センター松本氏と立会確認済。
民界…隣接利害関係者と立会確認済

工事名称	
場所	熊本市南区城南町下宮地字沢水地内
図面内容	土地利用・造成・排水計画平面図
縮尺	1/400 図面番号
作成日	令和5年5月1日
申請者	
作成者	熊本市中央区新屋敷三丁目10番17号 土地家屋調査士法人ミタス測量登記サポート Tel 096-372-0990 Fax096-372-0969

城南町下宮地 分譲地 電柱位置図(案)

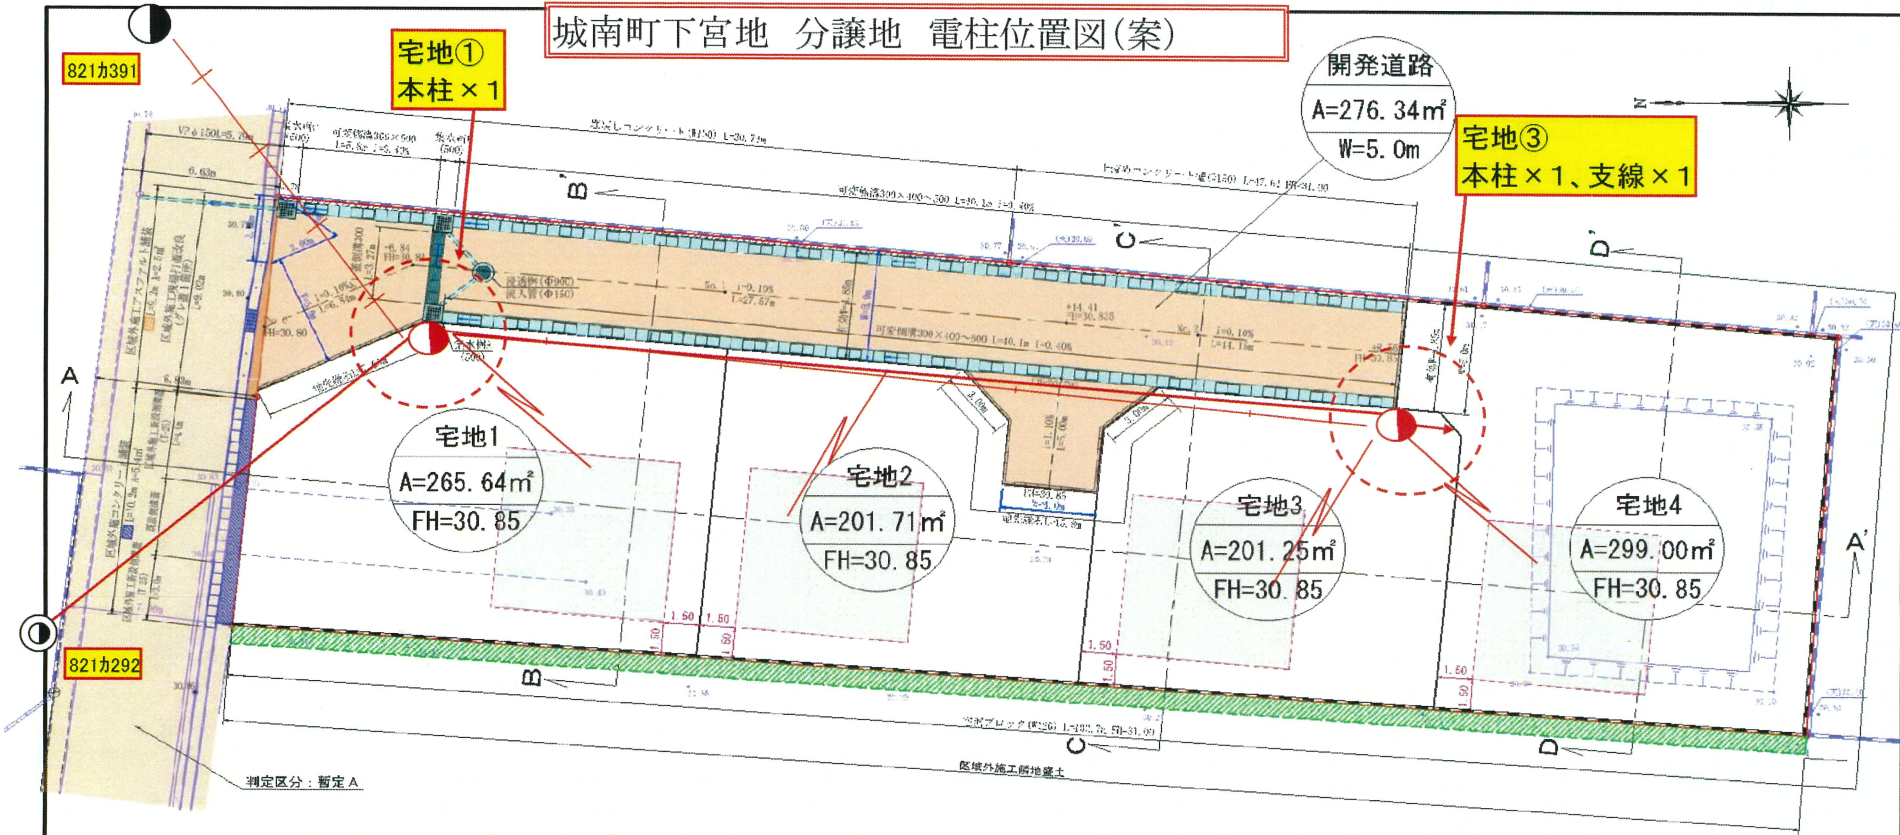

土地利用計画表				
名称	面積	比率	予定管理者	
宅地面積	967.60m²	77.79%	4区画	
開発道路面積	276.34m²	22.21%	申請人管理	
開発総面積	1243.94m²	100.00%		

※「開発区域内土羽仕上勾配はすべて1:1.8とする」
 ※「各宅地において雨水浸透機能を確保の検討をし、雨水抑制を行う事」
 ※「各宅地において雨水等が道路に流出しないよう排水工等の設置を行う」
 ※「各宅地の敷り入れ口は4mまでとする」
 ※「今後増えし等により擁壁設置が必要な高低差が発生した場合は基準に適合した擁壁を設置する」
 ※「ゴミ置場については、既存ゴミ置場を利用する旨南区総務企画課環境班と協議済」

敷地所予定建築物一覧表				
項目	宅地1	宅地2	宅地3	宅地4
構造	二階建	二階建	二階建	二階建
建物高さ	8.93m	8.93m	8.93m	8.93m
敷地面積	265.64m²	201.71m²	201.25m²	299.00m²
建築面積	56.36m²	56.36m²	56.36m²	56.36m²
建ぺい率	21.21%	27.94%	28.00%	18.84%
延床面積	98.53m²	98.53m²	98.53m²	98.53m²
容積率	37.09%	48.94%	48.95%	32.95%

凡 例	
区	域
市	道

～境界について～ (立会日: 令和5年11月29日)
 市道界: 熊本市南区土木センター松本氏と立会確認済
 民民界: 隣接関係者と立会確認済

工事名称	熊本市南城区城南町下宮地字沢水地内		
場 所	土地利用・造成・排水計画平面図		
縮 尺	1/200	図面番号	
作成日	令和5年7月25日		
申請者			
作成者	南池郡菊陽町大字原水1173番地13 有限会社エヌティ・コンサルタント TEL 090-1925-4047 FAX 096-372-0969		