

MRhill's御代志駅北 全11区画



所在地	合志市御代志1418-1付近【ナビ検索】			区域区分	市街化調整区域
売買代金	※価格表参照			用途地域	無指定
土地面積	※価格表参照			電柱	③⑤⑧⑨⑩
接道	西側市道 幅員約6m 分譲地内道路 幅員約6m				
交通	乗合バス「大池神社前」 徒歩約4分				
建ぺい	70%	容積	200%		
地目	宅地	引渡時期	即時		
上水	宅内	下水	宅内		
小学校	西合志中央小学校	中学校	西合志中学校		

備考	・必要経費:仲介手数料、水道加入金、受益者負担金		
	※建築条件なし		
	※司法書士は売主指定		
価格	SOLD OUT		SOLD OUT
	SOLD OUT		SOLD OUT
	SOLD OUT		⑪217.89㎡ 65.91坪 11,800,000
	SOLD OUT		
	⑤200.13㎡ 60.54坪 11,800,000		
	SOLD OUT		
	SOLD OUT		
	SOLD OUT		

広告有効期限	令和8年10月31日	取引形態:専任
--------	------------	---------

熊本県知事(2)第5535号


株式会社 MR不動産

〒862-0951 熊本市中央区上水前寺一丁目12-25 EDEN SUIZENJI 2F

TEL:096-284-1286 FAX:096-284-1285



ーすべての人に不動産をー
株式
会社 **MR不動産**

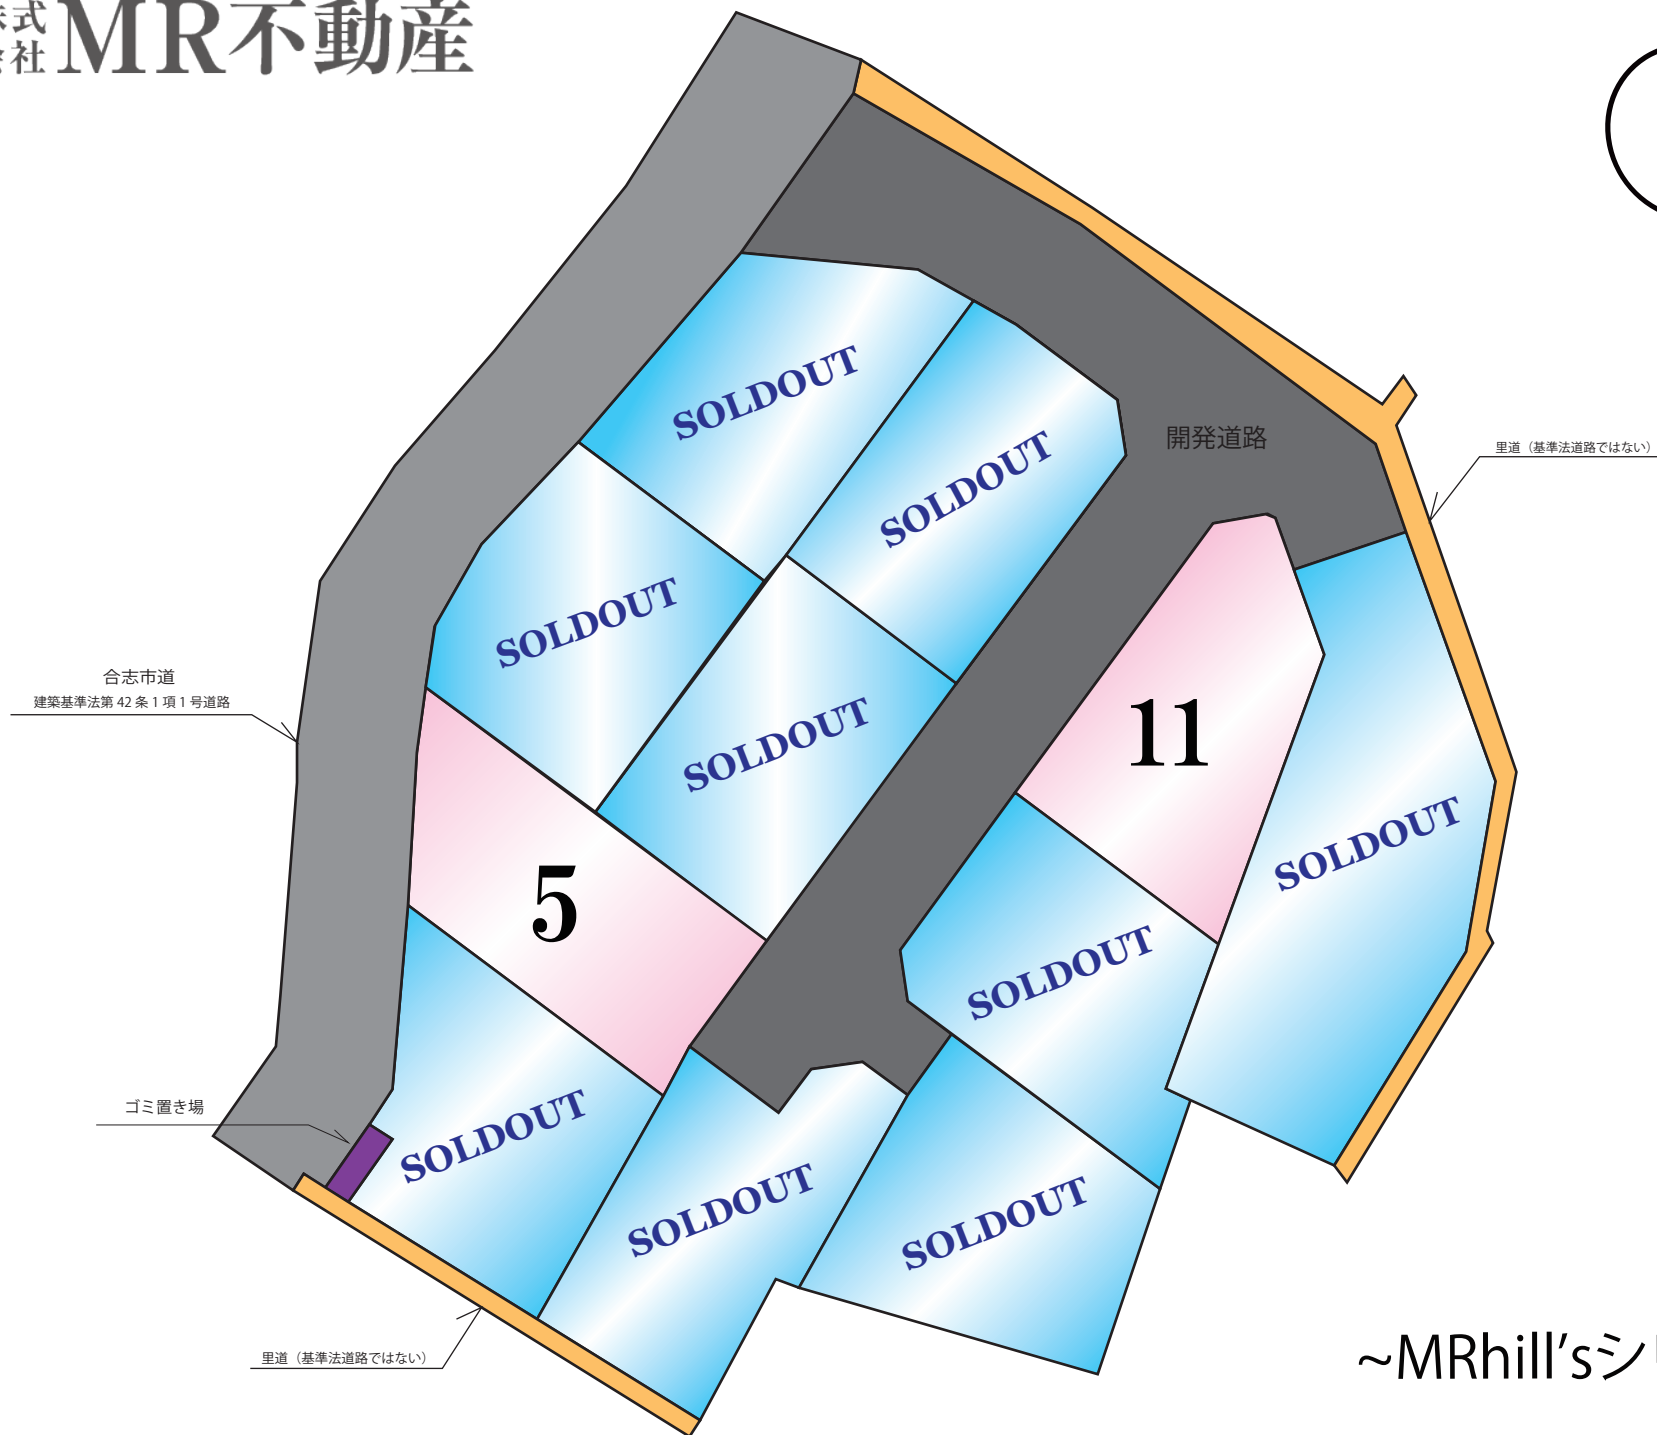


~MRhill'sシリーズ~

地 番	1501-1、1501-3乃至1501-15	土地所在図 地積測量図
土地の所在	合志市御代志字追分	

求積表

地 番	(A) 1501-1			
測 点	標 識	X 座 標	Y 座 標	(X _{n+1} -X _{n-1})・Y _n
P47	(新普)プラスチック杭	-11729.743	-23216.038	217223.110617
A1	(新普)金属標	-11738.359	-23222.094	-41612.482655
A2	(新普)金属標	-11739.216	-23212.493	-147702.815712
A3	(新普)金属標	-11740.868	-23209.512	-64574.774000
H18	(新普)金属標	-11742.223	-23206.993	-91389.721609
H17	(新普)金属標	-11746.178	-23201.729	-67822.431772
H16	(新普)金属標	-11749.176	-23201.219	101841.857568
H15	(新普)金属標	-11761.533	-23210.397	229326.370434
H19	(新普)金属標	-11775.424	-23220.717	171096.910720
A9	(新普)金属標	-11781.096	-23224.927	-7351.403904
A10	(新普)金属標	-11784.684	-23220.093	-77225.034252
A11	(新普)金属標	-11782.368	-23218.374	-55447.823808
A12	(新普)金属標	-11781.926	-23215.387	-62491.335504
A13	(新普)金属標	-11783.646	-23213.070	-55536.323598
A14	(新普)金属標	-11780.418	-23210.674	-942.433440
A15	(新普)金属標	-11778.699	-23212.990	32485.651842
A16	(新普)金属標	-11775.711	-23213.432	-67627.908273
A17	(新普)金属標	-11767.378	-23207.247	-215095.902462
A50	(新普)金属標	-11751.085	-23195.153	-188170.124105
A49	(新普)金属標	-11745.807	-23191.234	98923.186554
K10	(新普)金属標	-11736.646	-23203.575	291115.767384
		倍 面 積	-977.659975	
		面 積	488.8299875	
		地 積	488.82 m ²	

地 番	(B) 1501-3			
測 点	標 識	X 座 標	Y 座 標	(X _{n+1} -X _{n-1})・Y _n
H12	(新普)金属標	-11748.438	-23230.961	116873.461224
P44	(新普)金属標	-11748.154	-23230.688	-19161.239174
P45	(新普)金属標	-11746.748	-23229.330	-93915.250260
P46	(新普)金属標	-11739.211	-23222.693	-84944.930796
A1	(新普)金属標	-11738.359	-23222.094	-119731.261800
A2	(新普)金属標	-11739.216	-23212.493	-147702.815712
A3	(新普)金属標	-11740.868	-23209.512	84545.990468
H14	(新普)金属標	-11754.631	-23219.694	131980.996868
H13	(新普)金属標	-11756.051	-23220.740	132455.426617
		倍 面 積	400.377435	
		面 積	200.1887175	
		地 積	200.18 m ²	

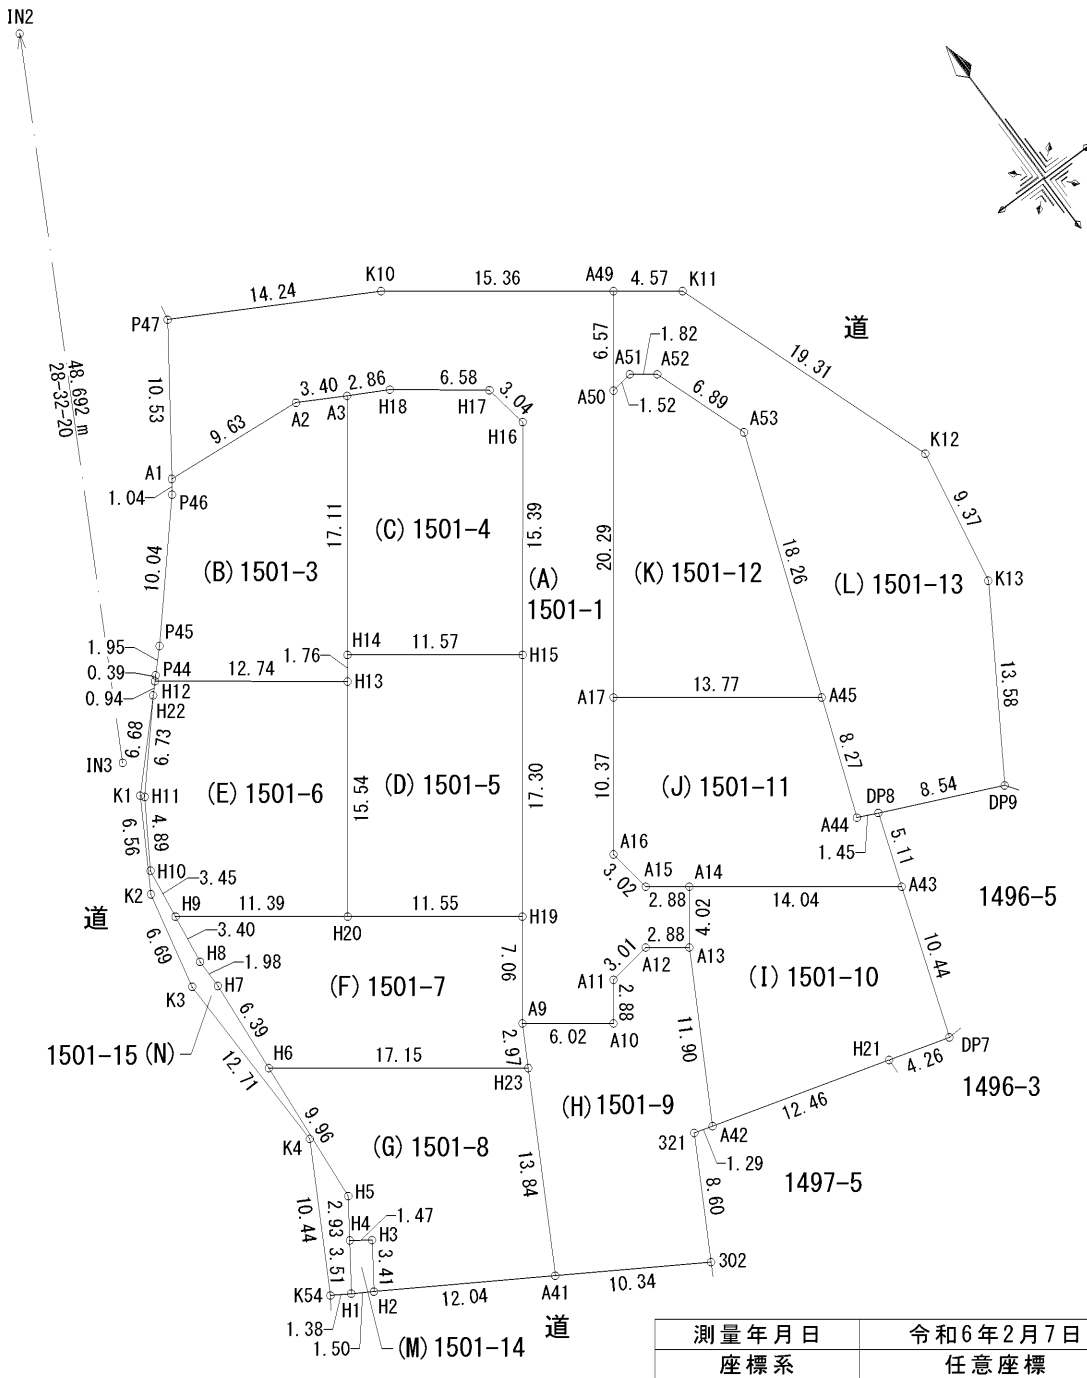

測量年月日	令和6年2月7日
座標系	任意座標

作成者	熊本市中央区帯山二丁目14番3号 土地家屋調査士 三角 健太 (令和6年2月9日作成)	縮 尺		申請人		縮 尺	1 / 500
-----	---	-----	--	-----	--	-----	---------

				地番1501-1、1501-3乃至1501-15		土地積測量図	
				土地の所在合志市御代志字追分	
				24	
<table><tr><td>地番</td><td colspan="4">(C) 1501-4</td></tr><tr><td>測点</td><td>標識</td><td>X座標</td><td>Y座標</td><td colspan="2">(X_{n+1}－X_{n-1})・Y_n</td></tr><tr><td>H14</td><td>(新普) 金属標</td><td>-11754.631</td><td>-23219.694</td><td colspan="2">-10402.848435</td></tr><tr><td>A3</td><td>(新普) 金属標</td><td>-11740.868</td><td>-23209.512</td><td colspan="2">-149120.764468</td></tr><tr><td>H18</td><td>(新普) 金属標</td><td>-11742.223</td><td>-23206.993</td><td colspan="2">-91389.721609</td></tr><tr><td>H17</td><td>(新普) 金属標</td><td>-11746.178</td><td>-23201.729</td><td colspan="2">-67822.431772</td></tr><tr><td>H16</td><td>(新普) 金属標</td><td>-11749.176</td><td>-23201.219</td><td colspan="2">101841.857568</td></tr><tr><td>H15</td><td>(新普) 金属標</td><td>-11761.533</td><td>-23210.397</td><td colspan="2">217294.322175</td></tr><tr><td colspan="3"></td><td>倍面積</td><td colspan="2">400.413459</td></tr><tr><td colspan="3"></td><td>面積</td><td colspan="2">200.2067295</td></tr><tr><td colspan="3"></td><td>地積</td><td colspan="2">200.20㎡</td></tr></table>						地番	(C) 1501-4				測点	標識	X座標	Y座標	(X _{n+1} －X _{n-1})・Y _n		H14	(新普) 金属標	-11754.631	-23219.694	-10402.848435		A3	(新普) 金属標	-11740.868	-23209.512	-149120.764468		H18	(新普) 金属標	-11742.223	-23206.993	-91389.721609		H17	(新普) 金属標	-11746.178	-23201.729	-67822.431772		H16	(新普) 金属標	-11749.176	-23201.219	101841.857568		H15	(新普) 金属標	-11761.533	-23210.397	217294.322175					倍面積	400.413459					面積	200.2067295					地積	200.20㎡		<table><tr><td>地番</td><td colspan="4">(F) 1501-7</td></tr><tr><td>測点</td><td>標識</td><td>X座標</td><td>Y座標</td><td colspan="2">(X_{n+1}－X_{n-1})・Y_n</td></tr><tr><td>H23</td><td>(新普) プラスチック杭</td><td>-11783.697</td><td>-23226.380</td><td colspan="2">179465.705310</td></tr><tr><td>H6</td><td>(新普) 金属標</td><td>-11773.470</td><td>-23240.157</td><td colspan="2">155974.930560</td></tr><tr><td>H7</td><td>(新普) 金属標</td><td>-11767.093</td><td>-23239.628</td><td colspan="2">-6342.463127</td></tr><tr><td>H8</td><td>(新普) 金属標</td><td>-11765.113</td><td>-23239.618</td><td colspan="2">-5706.079805</td></tr><tr><td>H9</td><td>(新普) 金属標</td><td>-11761.745</td><td>-23239.143</td><td colspan="2">-113195.033880</td></tr><tr><td>H20</td><td>(新普) プラスチック杭</td><td>-11768.537</td><td>-23229.994</td><td colspan="2">-216847.062762</td></tr><tr><td>H19</td><td>(新普) 金属標</td><td>-11775.424</td><td>-23220.717</td><td colspan="2">-59666.073408</td></tr><tr><td>A9</td><td>(新普) 金属標</td><td>-11781.096</td><td>-23224.927</td><td colspan="2">66716.346648</td></tr><tr><td colspan="3"></td><td>倍面積</td><td colspan="2">400.269536</td></tr><tr><td colspan="3"></td><td>面積</td><td colspan="2">200.1347680</td></tr><tr><td colspan="3"></td><td>地積</td><td colspan="2">200.13㎡</td></tr></table>						地番	(F) 1501-7				測点	標識	X座標	Y座標	(X _{n+1} －X _{n-1})・Y _n		H23	(新普) プラスチック杭	-11783.697	-23226.380	179465.705310		H6	(新普) 金属標	-11773.470	-23240.157	155974.930560		H7	(新普) 金属標	-11767.093	-23239.628	-6342.463127		H8	(新普) 金属標	-11765.113	-23239.618	-5706.079805		H9	(新普) 金属標	-11761.745	-23239.143	-113195.033880		H20	(新普) プラスチック杭	-11768.537	-23229.994	-216847.062762		H19	(新普) 金属標	-11775.424	-23220.717	-59666.073408		A9	(新普) 金属標	-11781.096	-23224.927	66716.346648					倍面積	400.269536					面積	200.1347680					地積	200.13㎡																			
地番	(C) 1501-4	
測点	標識	X座標	Y座標	(X _{n+1} －X _{n-1})・Y _n	
H14	(新普) 金属標	-11754.631	-23219.694	-10402.848435	
A3	(新普) 金属標	-11740.868	-23209.512	-149120.764468	
H18	(新普) 金属標	-11742.223	-23206.993	-91389.721609	
H17	(新普) 金属標	-11746.178	-23201.729	-67822.431772	
H16	(新普) 金属標	-11749.176	-23201.219	101841.857568	
H15	(新普) 金属標	-11761.533	-23210.397	217294.322175	
			倍面積	400.413459	
			面積	200.2067295	
			地積	200.20㎡	
地番	(F) 1501-7	
測点	標識	X座標	Y座標	(X _{n+1} －X _{n-1})・Y _n	
H23	(新普) プラスチック杭	-11783.697	-23226.380	179465.705310	
H6	(新普) 金属標	-11773.470	-23240.157	155974.930560	
H7	(新普) 金属標	-11767.093	-23239.628	-6342.463127	
H8	(新普) 金属標	-11765.113	-23239.618	-5706.079805	
H9	(新普) 金属標	-11761.745	-23239.143	-113195.033880	
H20	(新普) プラスチック杭	-11768.537	-23229.994	-216847.062762	
H19	(新普) 金属標	-11775.424	-23220.717	-59666.073408	
A9	(新普) 金属標	-11781.096	-23224.927	66716.346648	
			倍面積	400.269536	
			面積	200.1347680	
			地積	200.13㎡	
<table><tr><td>地番</td><td colspan="4">(D) 1501-5</td></tr><tr><td>測点</td><td>標識</td><td>X座標</td><td>Y座標</td><td colspan="2">(X_{n+1}－X_{n-1})・Y_n</td></tr><tr><td>H19</td><td>(新普) 金属標</td><td>-11775.424</td><td>-23220.717</td><td colspan="2">230762.984128</td></tr><tr><td>H20</td><td>(新普) プラスチック杭</td><td>-11768.537</td><td>-23229.994</td><td colspan="2">270.676351</td></tr><tr><td>H13</td><td>(新普) 金属標</td><td>-11756.051</td><td>-23220.740</td><td colspan="2">-121087.325300</td></tr><tr><td>H14</td><td>(新普) 金属標</td><td>-11754.631</td><td>-23219.694</td><td colspan="2">-121578.148433</td></tr><tr><td>H15</td><td>(新普) 金属標</td><td>-11761.533</td><td>-23210.397</td><td colspan="2">12032.048259</td></tr><tr><td colspan="3"></td><td>倍面積</td><td colspan="2">400.235005</td></tr><tr><td colspan="3"></td><td>面積</td><td colspan="2">200.1175025</td></tr><tr><td colspan="3"></td><td>地積</td><td colspan="2">200.11㎡</td></tr></table>						地番	(D) 1501-5				測点	標識	X座標	Y座標	(X _{n+1} －X _{n-1})・Y _n		H19	(新普) 金属標	-11775.424	-23220.717	230762.984128		H20	(新普) プラスチック杭	-11768.537	-23229.994	270.676351		H13	(新普) 金属標	-11756.051	-23220.740	-121087.325300		H14	(新普) 金属標	-11754.631	-23219.694	-121578.148433		H15	(新普) 金属標	-11761.533	-23210.397	12032.048259					倍面積	400.235005					面積	200.1175025					地積	200.11㎡		<table><tr><td>地番</td><td colspan="4">(G) 1501-8</td></tr><tr><td>測点</td><td>標識</td><td>X座標</td><td>Y座標</td><td colspan="2">(X_{n+1}－X_{n-1})・Y_n</td></tr><tr><td>H23</td><td>(新普) プラスチック杭</td><td>-11783.697</td><td>-23226.380</td><td colspan="2">-82815.822516</td></tr><tr><td>A41</td><td>(新普) プラスチック杭</td><td>-11795.784</td><td>-23233.129</td><td colspan="2">200634.490056</td></tr><tr><td>H2</td><td>(新普) 金属標</td><td>-11789.479</td><td>-23243.389</td><td colspan="2">98135.623196</td></tr><tr><td>H3</td><td>(新普) 金属標</td><td>-11786.671</td><td>-23241.453</td><td colspan="2">-8698.563198</td></tr><tr><td>H4</td><td>(新普) 金属標</td><td>-11785.810</td><td>-23242.651</td><td colspan="2">-5562.902320</td></tr><tr><td>H5</td><td>(新普) 金属標</td><td>-11783.398</td><td>-23240.981</td><td colspan="2">-29387.794612</td></tr><tr><td>H6</td><td>(新普) 金属標</td><td>-11773.470</td><td>-23240.157</td><td colspan="2">-171904.435470</td></tr><tr><td colspan="3"></td><td>倍面積</td><td colspan="2">400.595136</td></tr><tr><td colspan="3"></td><td>面積</td><td colspan="2">200.2975680</td></tr><tr><td colspan="3"></td><td>地積</td><td colspan="2">200.29㎡</td></tr></table>						地番	(G) 1501-8				測点	標識	X座標	Y座標	(X _{n+1} －X _{n-1})・Y _n		H23	(新普) プラスチック杭	-11783.697	-23226.380	-82815.822516		A41	(新普) プラスチック杭	-11795.784	-23233.129	200634.490056		H2	(新普) 金属標	-11789.479	-23243.389	98135.623196		H3	(新普) 金属標	-11786.671	-23241.453	-8698.563198		H4	(新普) 金属標	-11785.810	-23242.651	-5562.902320		H5	(新普) 金属標	-11783.398	-23240.981	-29387.794612		H6	(新普) 金属標	-11773.470	-23240.157	-171904.435470					倍面積	400.595136					面積	200.2975680					地積	200.29㎡																															
地番	(D) 1501-5	
測点	標識	X座標	Y座標	(X _{n+1} －X _{n-1})・Y _n	
H19	(新普) 金属標	-11775.424	-23220.717	230762.984128	
H20	(新普) プラスチック杭	-11768.537	-23229.994	270.676351	
H13	(新普) 金属標	-11756.051	-23220.740	-121087.325300	
H14	(新普) 金属標	-11754.631	-23219.694	-121578.148433	
H15	(新普) 金属標	-11761.533	-23210.397	12032.048259	
			倍面積	400.235005	
			面積	200.1175025	
			地積	200.11㎡	
地番	(G) 1501-8	
測点	標識	X座標	Y座標	(X _{n+1} －X _{n-1})・Y _n	
H23	(新普) プラスチック杭	-11783.697	-23226.380	-82815.822516	
A41	(新普) プラスチック杭	-11795.784	-23233.129	200634.490056	
H2	(新普) 金属標	-11789.479	-23243.389	98135.623196	
H3	(新普) 金属標	-11786.671	-23241.453	-8698.563198	
H4	(新普) 金属標	-11785.810	-23242.651	-5562.902320	
H5	(新普) 金属標	-11783.398	-23240.981	-29387.794612	
H6	(新普) 金属標	-11773.470	-23240.157	-171904.435470	
			倍面積	400.595136	
			面積	200.2975680	
			地積	200.29㎡	
<table><tr><td>地番</td><td colspan="4">(E) 1501-6</td></tr><tr><td>測点</td><td>標識</td><td>X座標</td><td>Y座標</td><td colspan="2">(X_{n+1}－X_{n-1})・Y_n</td></tr><tr><td>H9</td><td>(新普) 金属標</td><td>-11761.745</td><td>-23239.143</td><td colspan="2">101939.043915</td></tr><tr><td>H10</td><td>(新普) 金属標</td><td>-11758.321</td><td>-23238.661</td><td colspan="2">-36286.178606</td></tr><tr><td>H11</td><td>(新普) 金属標</td><td>-11754.181</td><td>-23236.057</td><td colspan="2">-82808.205145</td></tr><tr><td>H22</td><td>(新普) 金属標</td><td>-11749.118</td><td>-23231.616</td><td colspan="2">-59873.505328</td></tr><tr><td>H12</td><td>(新普) 金属標</td><td>-11748.438</td><td>-23230.961</td><td colspan="2">-127776.011688</td></tr><tr><td>H13</td><td>(新普) 金属標</td><td>-11756.051</td><td>-23220.740</td><td colspan="2">-11368.101317</td></tr><tr><td>H20</td><td>(新普) プラスチック杭</td><td>-11768.537</td><td>-23229.994</td><td colspan="2">216576.386411</td></tr><tr><td colspan="3"></td><td>倍面積</td><td colspan="2">403.428242</td></tr><tr><td colspan="3"></td><td>面積</td><td colspan="2">201.7141210</td></tr><tr><td colspan="3"></td><td>地積</td><td colspan="2">201.71㎡</td></tr></table>						地番	(E) 1501-6				測点	標識	X座標	Y座標	(X _{n+1} －X _{n-1})・Y _n		H9	(新普) 金属標	-11761.745	-23239.143	101939.043915		H10	(新普) 金属標	-11758.321	-23238.661	-36286.178606		H11	(新普) 金属標	-11754.181	-23236.057	-82808.205145		H22	(新普) 金属標	-11749.118	-23231.616	-59873.505328		H12	(新普) 金属標	-11748.438	-23230.961	-127776.011688		H13	(新普) 金属標	-11756.051	-23220.740	-11368.101317		H20	(新普) プラスチック杭	-11768.537	-23229.994	216576.386411					倍面積	403.428242					面積	201.7141210					地積	201.71㎡		<table><tr><td>地番</td><td colspan="4">(H) 1501-9</td></tr><tr><td>測点</td><td>標識</td><td>X座標</td><td>Y座標</td><td colspan="2">(X_{n+1}－X_{n-1})・Y_n</td></tr><tr><td>302</td><td>(既普) 金属標</td><td>-11801.200</td><td>-23224.319</td><td colspan="2">153486.407200</td></tr><tr><td>A41</td><td>(新普) プラスチック杭</td><td>-11795.784</td><td>-23233.129</td><td colspan="2">24311.110824</td></tr><tr><td>H23</td><td>(新普) プラスチック杭</td><td>-11783.697</td><td>-23226.380</td><td colspan="2">-96649.882794</td></tr><tr><td>A9</td><td>(新普) 金属標</td><td>-11781.096</td><td>-23224.927</td><td colspan="2">-74067.750552</td></tr><tr><td>A10</td><td>(新普) 金属標</td><td>-11784.684</td><td>-23220.093</td><td colspan="2">-77225.034252</td></tr><tr><td>A11</td><td>(新普) 金属標</td><td>-11782.368</td><td>-23218.374</td><td colspan="2">-55447.823808</td></tr><tr><td>A12</td><td>(新普) 金属標</td><td>-11781.926</td><td>-23215.387</td><td colspan="2">-62491.335504</td></tr><tr><td>A13</td><td>(新普) 金属標</td><td>-11783.646</td><td>-23213.070</td><td colspan="2">41124.924540</td></tr><tr><td>A42</td><td>(新普) 金属標</td><td>-11794.044</td><td>-23218.877</td><td colspan="2">83183.392332</td></tr><tr><td>321</td><td>(新普) 金属標</td><td>-11793.686</td><td>-23220.123</td><td colspan="2">64181.239212</td></tr><tr><td colspan="3"></td><td>倍面積</td><td colspan="2">405.247198</td></tr><tr><td colspan="3"></td><td>面積</td><td colspan="2">202.6235990</td></tr><tr><td colspan="3"></td><td>地積</td><td colspan="2">202.62㎡</td></tr></table>						地番	(H) 1501-9				測点	標識	X座標	Y座標	(X _{n+1} －X _{n-1})・Y _n		302	(既普) 金属標	-11801.200	-23224.319	153486.407200		A41	(新普) プラスチック杭	-11795.784	-23233.129	24311.110824		H23	(新普) プラスチック杭	-11783.697	-23226.380	-96649.882794		A9	(新普) 金属標	-11781.096	-23224.927	-74067.750552		A10	(新普) 金属標	-11784.684	-23220.093	-77225.034252		A11	(新普) 金属標	-11782.368	-23218.374	-55447.823808		A12	(新普) 金属標	-11781.926	-23215.387	-62491.335504		A13	(新普) 金属標	-11783.646	-23213.070	41124.924540		A42	(新普) 金属標	-11794.044	-23218.877	83183.392332		321	(新普) 金属標	-11793.686	-23220.123	64181.239212					倍面積	405.247198					面積	202.6235990					地積	202.62㎡	
地番	(E) 1501-6	
測点	標識	X座標	Y座標	(X _{n+1} －X _{n-1})・Y _n	
H9	(新普) 金属標	-11761.745	-23239.143	101939.043915	
H10	(新普) 金属標	-11758.321	-23238.661	-36286.178606	
H11	(新普) 金属標	-11754.181	-23236.057	-82808.205145	
H22	(新普) 金属標	-11749.118	-23231.616	-59873.505328	
H12	(新普) 金属標	-11748.438	-23230.961	-127776.011688	
H13	(新普) 金属標	-11756.051	-23220.740	-11368.101317	
H20	(新普) プラスチック杭	-11768.537	-23229.994	216576.386411	
			倍面積	403.428242	
			面積	201.7141210	
			地積	201.71㎡	
地番	(H) 1501-9	
測点	標識	X座標	Y座標	(X _{n+1} －X _{n-1})・Y _n	
302	(既普) 金属標	-11801.200	-23224.319	153486.407200	
A41	(新普) プラスチック杭	-11795.784	-23233.129	24311.110824	
H23	(新普) プラスチック杭	-11783.697	-23226.380	-96649.882794	
A9	(新普) 金属標	-11781.096	-23224.927	-74067.750552	
A10	(新普) 金属標	-11784.684	-23220.093	-77225.034252	
A11	(新普) 金属標	-11782.368	-23218.374	-55447.823808	
A12	(新普) 金属標	-11781.926	-23215.387	-62491.335504	
A13	(新普) 金属標	-11783.646	-23213.070	41124.924540	
A42	(新普) 金属標	-11794.044	-23218.877	83183.392332	
321	(新普) 金属標	-11793.686	-23220.123	64181.239212	
			倍面積	405.247198	
			面積	202.6235990	
			地積	202.62㎡	
作成者	熊本市中央区帯山二丁目14番3号 土地家屋調査士 三角健太 (令和6年2月9日作成)			縮尺				申請人				縮尺	



地番

1501-1、1501-3乃至1501-15

土地の所在

合志市御代志字追分

土地所在図

地積測量図

4

4

地番	(N)1501-15			
測点	標識	X座標	Y座標	$(X_{n+1}-X_{n-1}) \cdot Y_n$
H22	(新普)金属標	-11749.118	-23231.616	2255.830656
K1	(新普)金属釘	-11753.933	-23236.249	93467.275216
K2	(新普)金属釘	-11759.595	-23239.568	56116.787340
K3	(新普)金属釘	-11766.130	-23241.021	14166.420520
K4	(新普)金属釘	-11778.840	-23240.772	56844.681840
K54	(新普)金属釘	-11787.969	-23245.847	45914.139255
H1	(新普)金属標	-11788.693	-23244.667	-37676.662828
H4	(新普)金属標	-11785.810	-23242.651	-43442.495660
H5	(新普)金属標	-11783.398	-23240.981	-29387.794612
H6	(新普)金属標	-11773.470	-23240.157	-15929.504910
H7	(新普)金属標	-11767.093	-23239.628	-6342.463127
H8	(新普)金属標	-11765.113	-23239.618	-5706.079805
H9	(新普)金属標	-11761.745	-23239.143	-11255.989965
H10	(新普)金属標	-11758.321	-23238.661	-36286.178606
H11	(新普)金属標	-11754.181	-23236.057	-82808.205145
		倍面積	-70.239831	
		面積	35.1199155	
		地積	35.11 m ²	

総合計面積

2931.3464875 m²

恒久的地物

符号	IN2	
地物の名称	登記引照点	
成果	測地系	任意座標
	X座標	-11708.725
	Y座標	-23212.628
備考	既存永久金属鈹	

概略図

地物の状況

標識の状況

座標取得方式：(GNSS)ネットワーク型RTK

取得年月日：令和4年7月6日

恒久的地物

符号	IN3	
地物の名称	登記引照点	
成果	測地系	任意座標
	X座標	-11751.501
	Y座標	-23235.891
備考	既存永久金属鈹	

概略図

地物の状況

標識の状況

作成者

熊本市中央区帯山二丁目14番3号
土地家屋調査士 三角健太
(令和6年2月9日作成)

縮尺

申請人

縮尺

九州電力送配電（株）電線路施設（電柱配置）図

(2023. 6. 23 作成)

