

菊池市 泗水町吉富 全3区画



所在地	菊池市泗水町吉富2481-17 付近【ナビ検索】			区域区分	非線引き
売買代金	※価格表参照			用途地域	無指定
土地面積	※価格表参照			電柱	－
接道	西側市道 幅員 幅員約5m				
交通	電鉄バス「老人ホーム前」バス停 徒歩約4分				
建ぺい	70%	容積	200%		
地目	宅地	引渡時期	即時		
上水	宅内	下水	宅内		
小学校	泗水小学校	中学校	泗水中学校		
備考	・水道加入金				
	・受益者負担金				
	・仲介手数料				
	・司法書士 売主指定				
	・建築条件なし				
価格	①	162.17㎡	49.05坪	¥7,980,000	
	②	160.42㎡	48.52坪	¥9,980,000	
	③	160.41㎡	48.52坪	¥9,980,000	
広告有効期限	令和7年12月31日			取引形態:媒介	

熊本県知事(1)第5535号



ーすべての人に不動産をー
株式会社 MR不動産


〒862-0951 熊本市中央区上水前寺1丁目12-25
 EDEN SUIZENJI 2F
 TEL:096-284-1286 FAX:096-284-1285





ーすべての人に不動産をー
株式
会社MR不動産

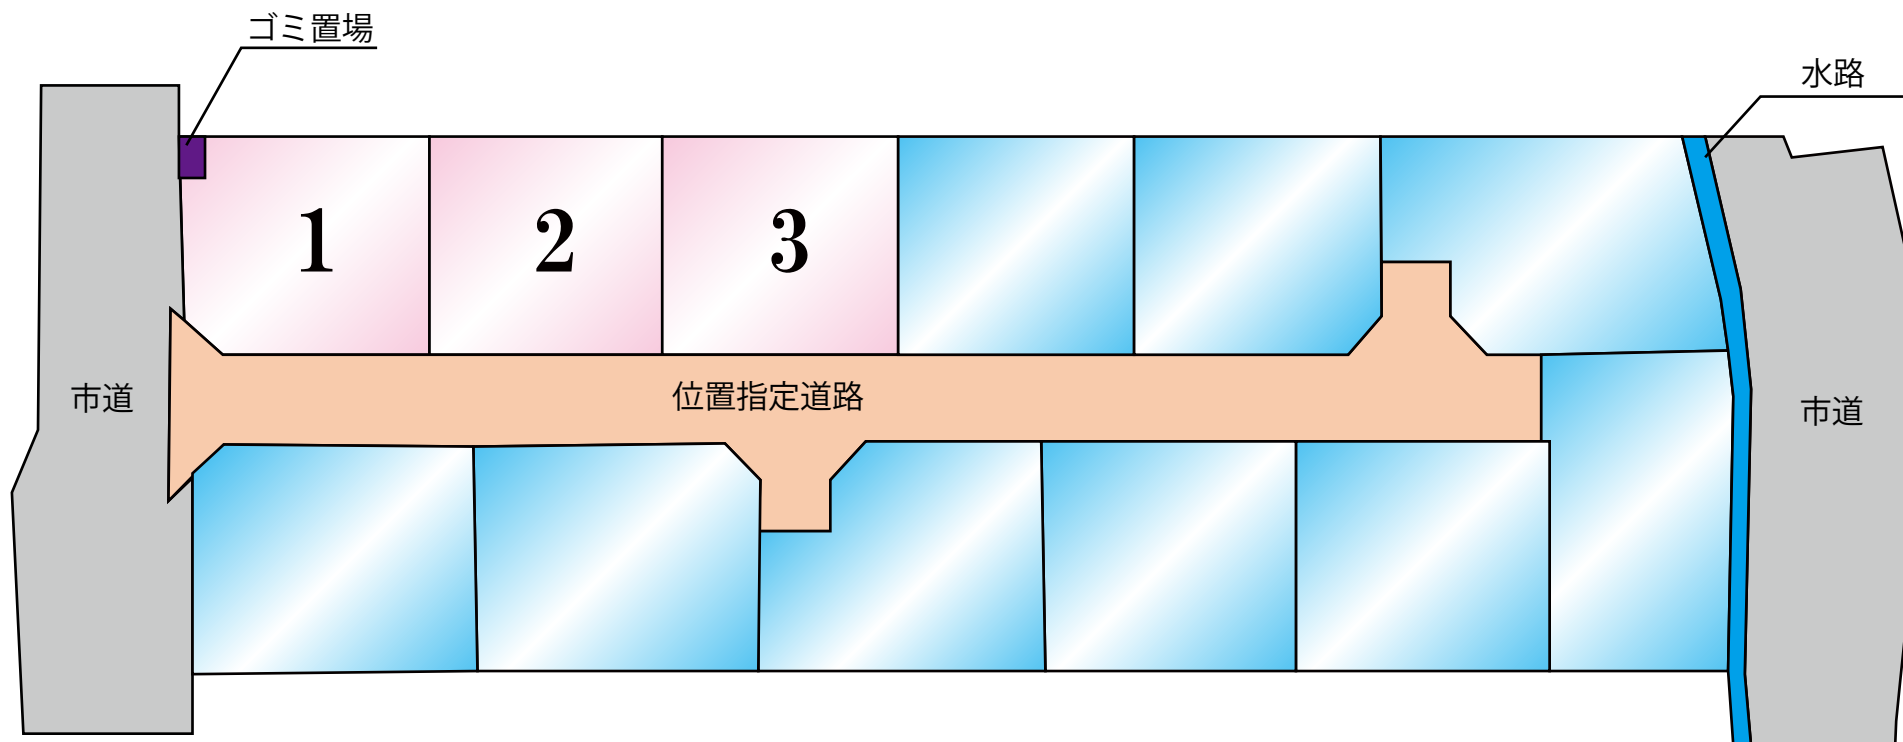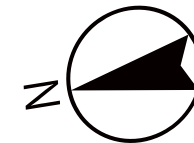


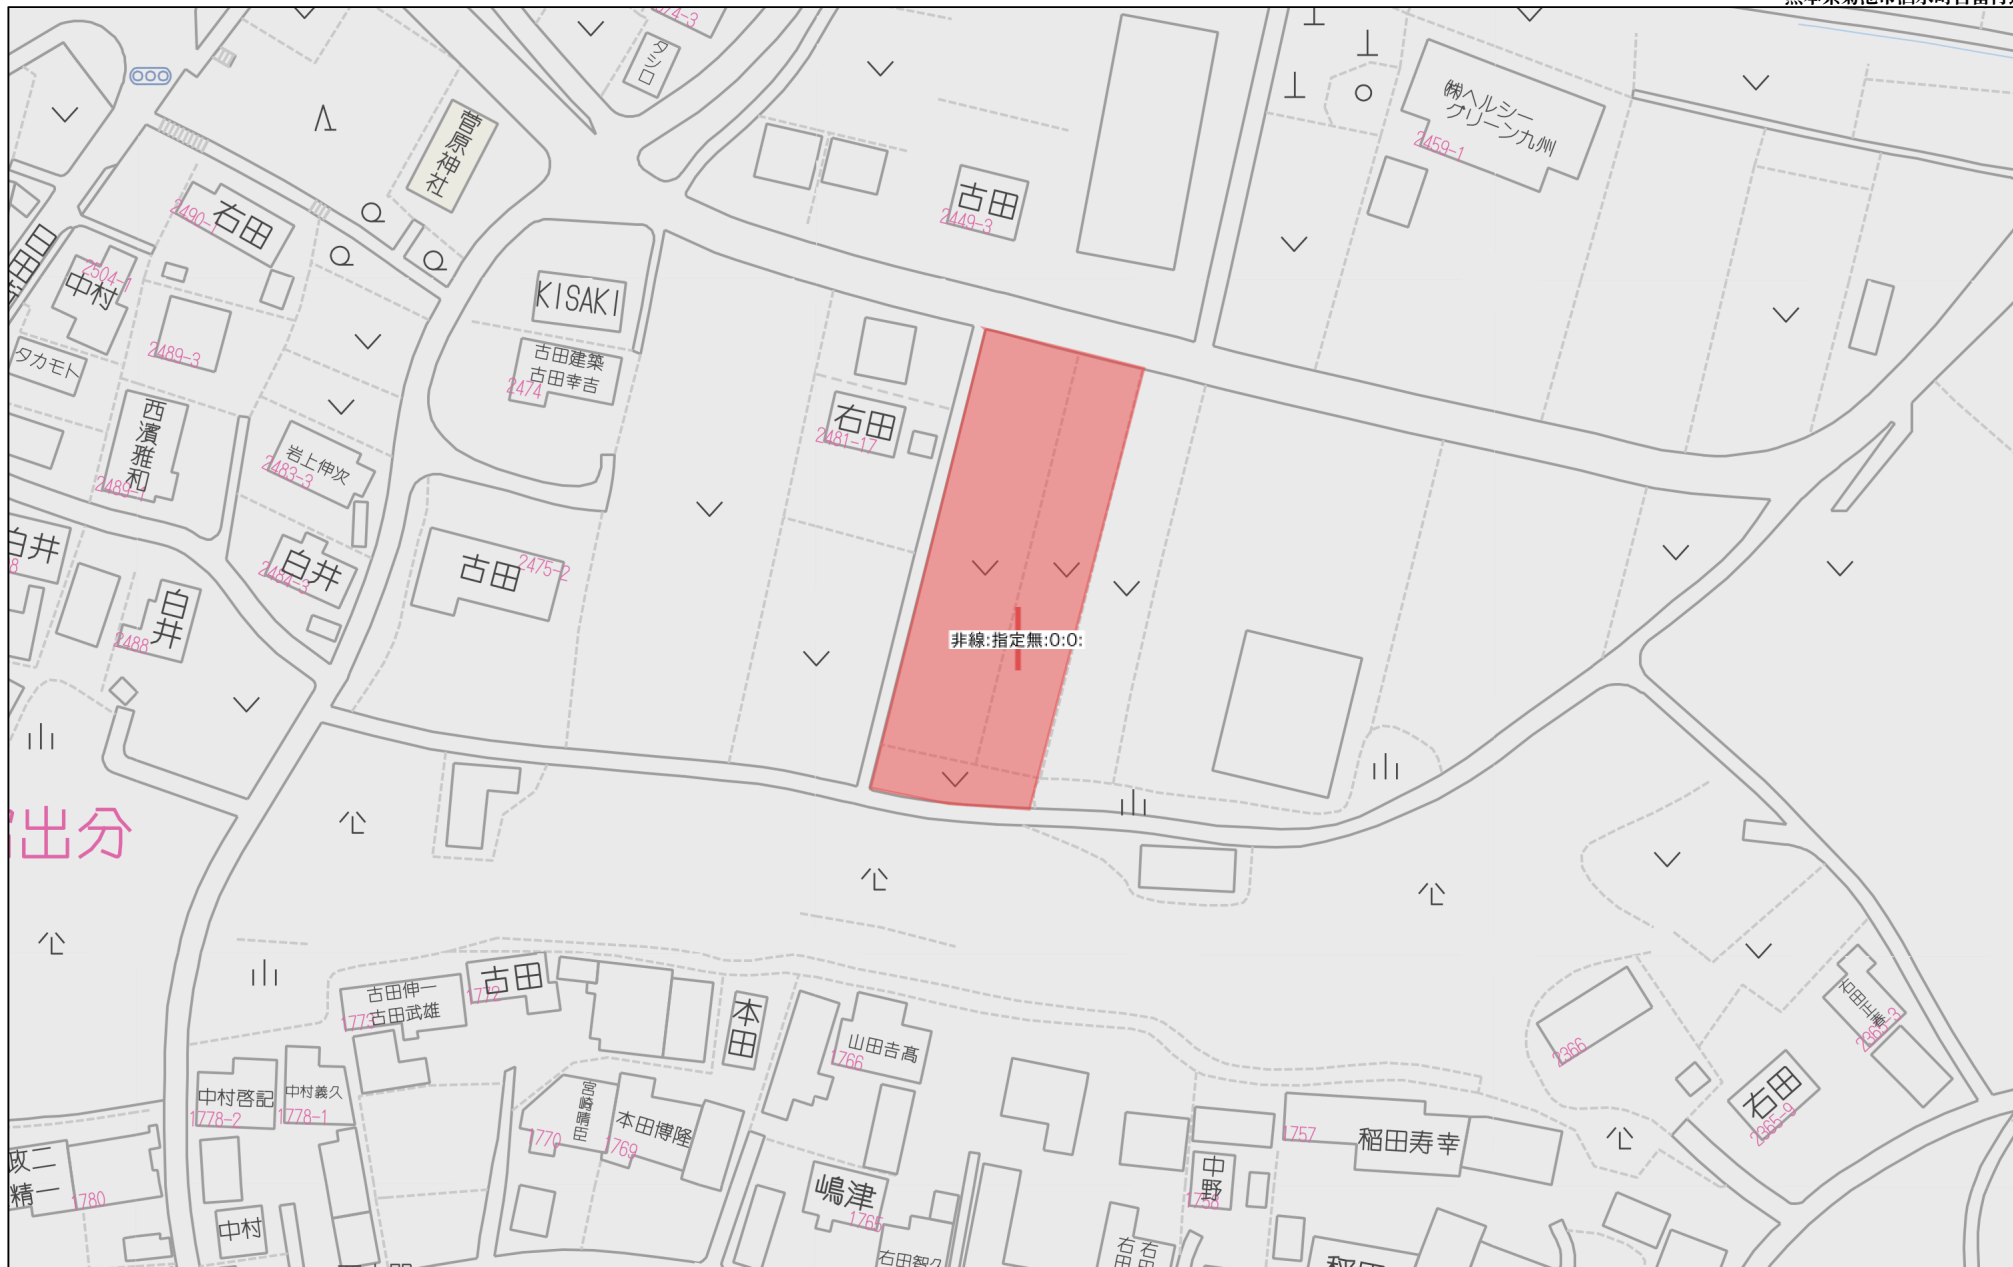


60m

1:1432

土地利用計画表				
名称	色別	面積㎡	比率%	備考
宅地		2,140.55	83.05	平均178.37㎡×12戸
位置指定道路		433.69	16.83	
ゴミ置場		3.00	0.12	
合計		2,577.24	100.00	

位置指定道路延長
2.50+73.57+5.03+5.03= 86.13m

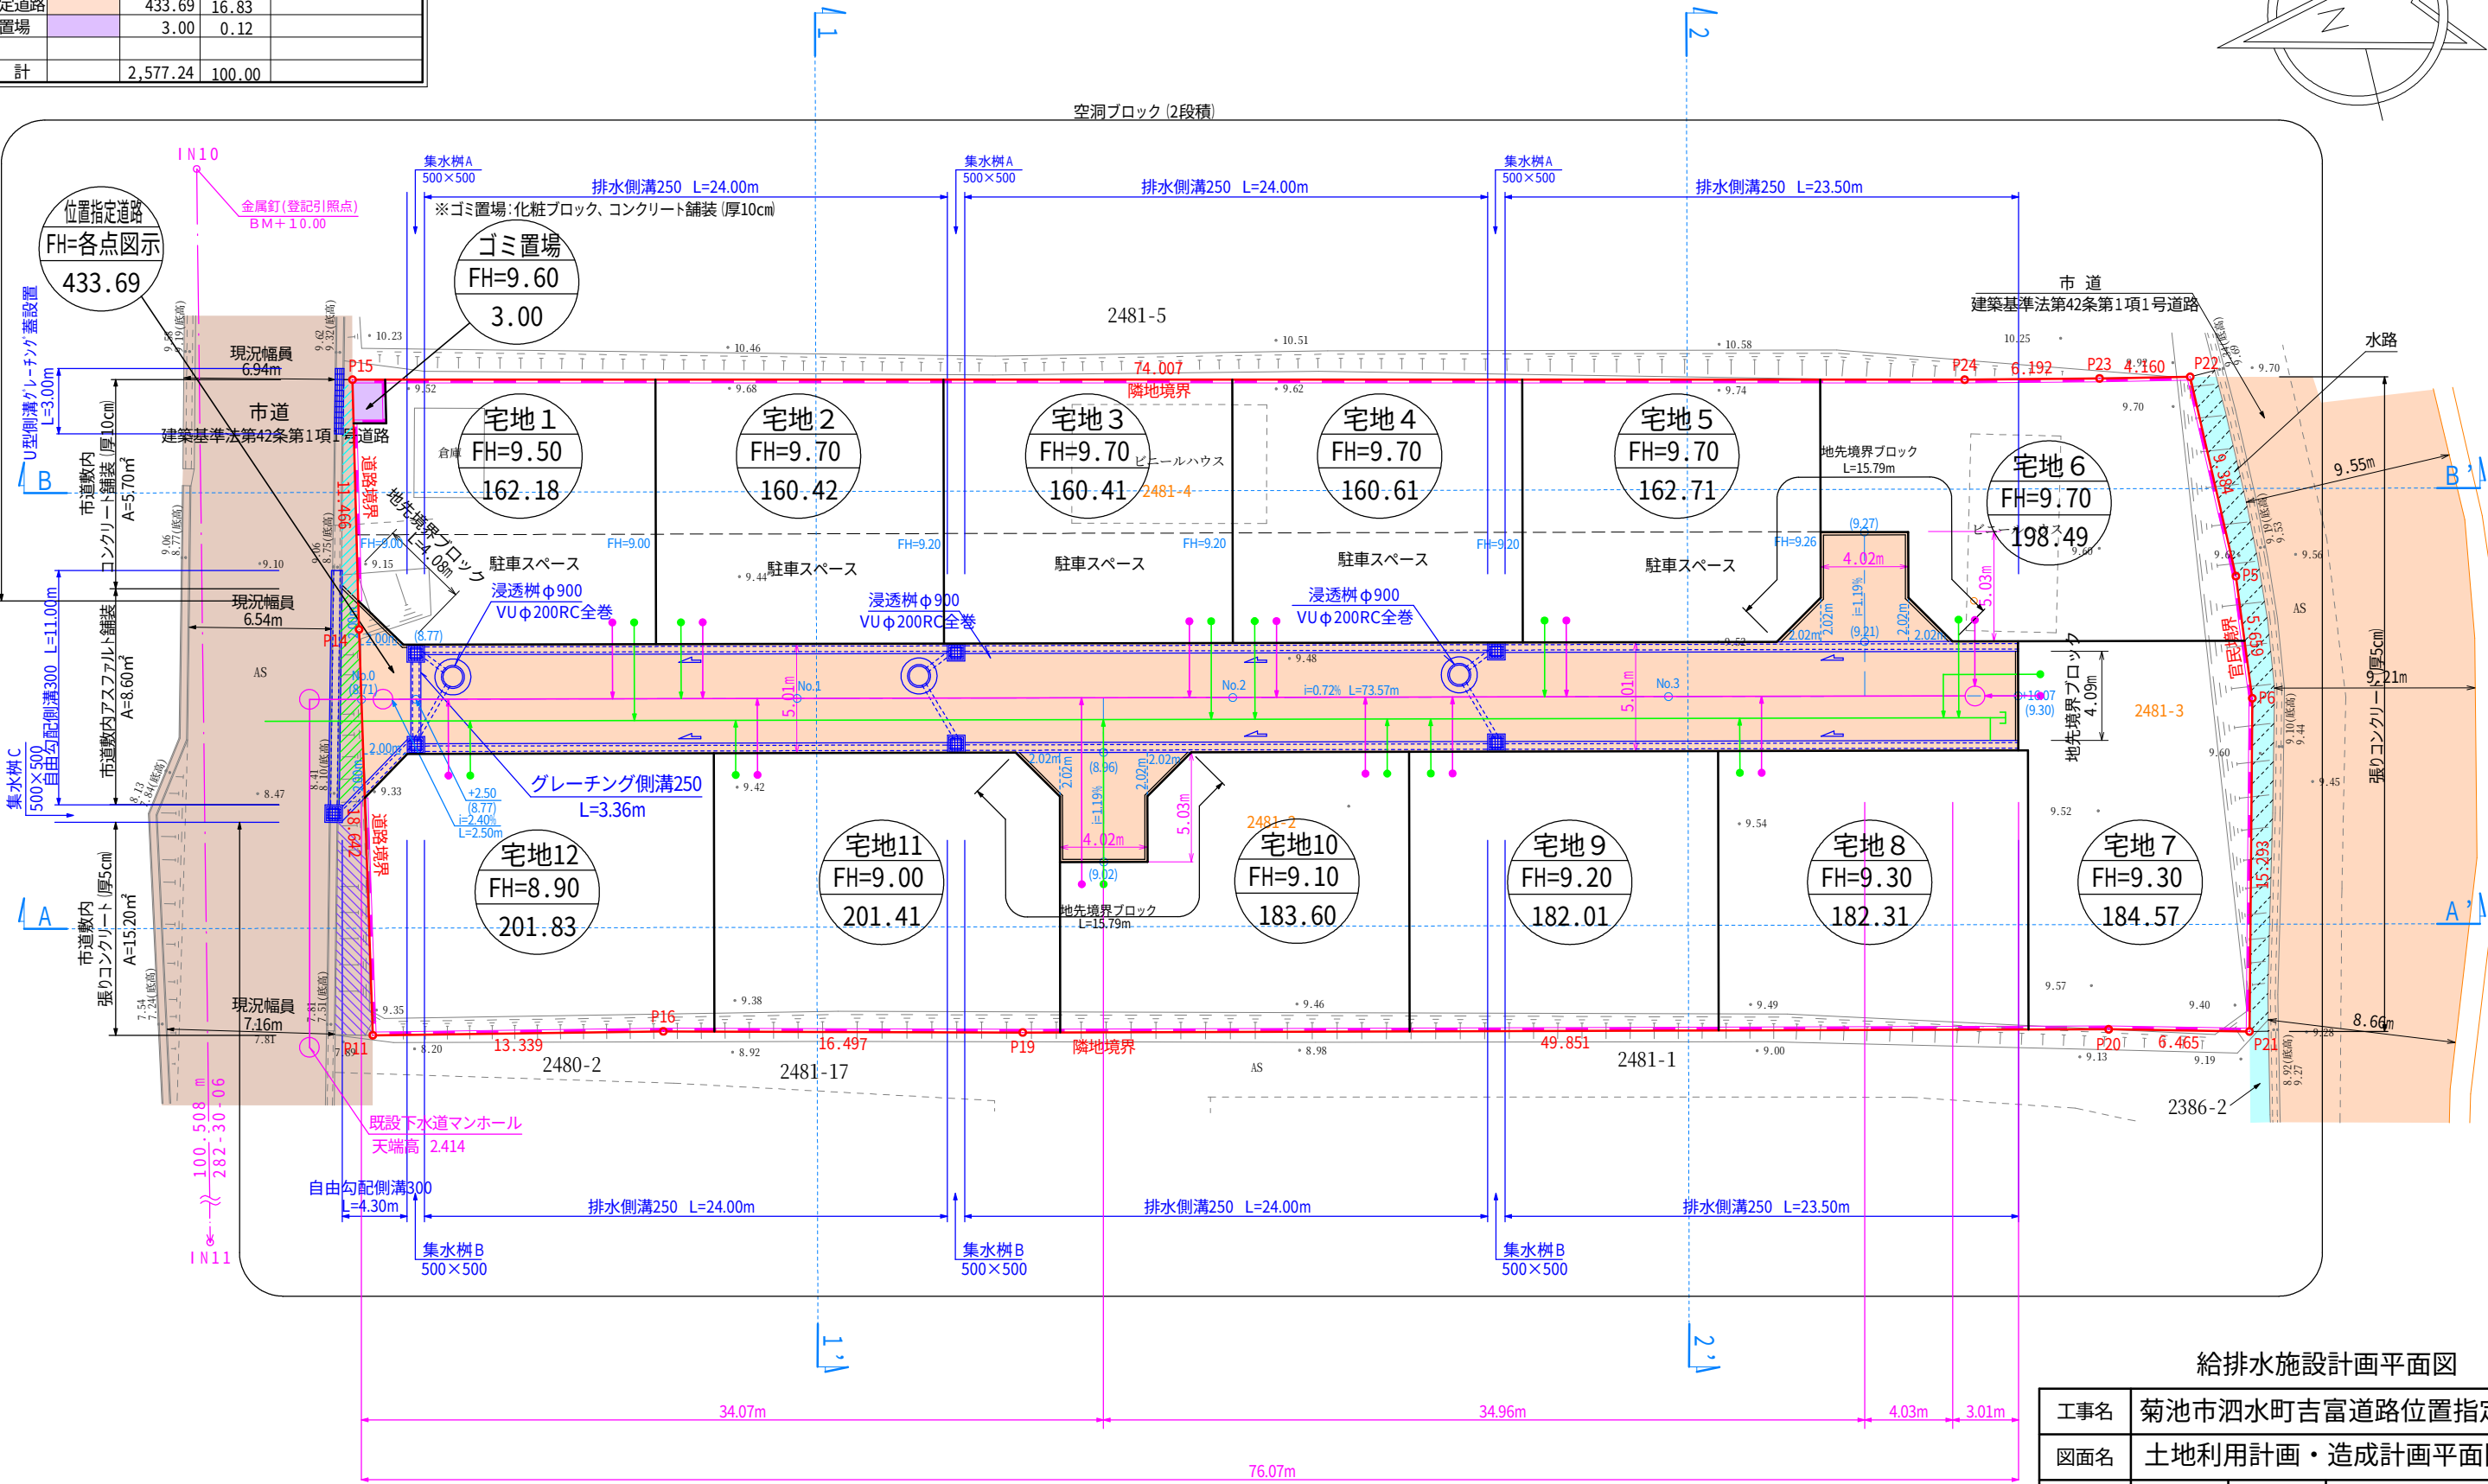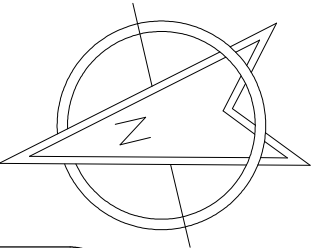

境界立会
令和6年5年2日
市道：菊池市土木課と境界立会并し確定済み。
水路：泗水町土地改良区と境界立会并し確定済み。

給排水施設計画平面図

工事名	菊池市泗水町吉富道路位置指定				
図面名	土地利用計画・造成計画平面図				
縮尺	1：300	作成年月日	令和	年	月 日
図面番号	020	設計	製図	写図	照査
事業者名					
会社名	株式会社 ユーエスプラン TEL：096-295-8195 E-mail：urbanstyle@jcom.zaq.ne.jp				

地 番	(A) 2481-2			
測 点	標 識	X 座 標	Y 座 標	(X _{n+1} -X _{n-1})・Y _n
A 1	(新普) 金属標	-7719.766	-20921.250	8885.450666
A 2	(新普) 金属標	-7721.324	-20923.686	39100.784736
A 3	(新普) 金属標	-7732.611	-20926.314	43503.669486
A 4	(新普) 金属標	-7745.496	-20929.312	46503.957984
A 5	(新普) 金属標	-7758.410	-20932.318	46728.903430
A 6	(新普) 金属標	-7771.370	-20935.335	43985.954200
A 7	(新普) 金属標	-7782.728	-20937.978	8825.613552
A 8	(新普) 金属標	-7785.153	-20936.469	-34573.864473
AA 1	(新普) 金属標	-7785.836	-20933.537	-15735.174556
AA 2	(新普) 金属標	-7789.751	-20934.448	29936.013093
A 11	(新普) 金属標	-7789.069	-20937.380	41726.042633
A 12	(新普) 金属標	-7790.578	-20939.805	24213.116424
AA 5	(新普) 金属標	-7793.510	-20940.488	43347.502620
AA 6	(新普) 金属標	-7792.374	-20945.367	13675.616370
A 15	(新普) 金属標	-7778.952	-20942.243	-49318.555680
A 16	(新普) 金属標	-7765.134	-20939.027	-42560.699454
A 17	(新普) 金属標	-7755.402	-20936.762	-5855.328510
A 18	(新普) 金属標	-7752.977	-20938.272	34430.970857
AA 4	(新普) 金属標	-7752.295	-20941.203	15659.635900
AA 3	(新普) 金属標	-7748.379	-20940.292	-29777.020497
A 21	(新普) 金属標	-7749.062	-20937.360	-41511.725134
A 22	(新普) 金属標	-7747.552	-20934.935	-43122.874432
A 23	(新普) 金属標	-7734.057	-20931.794	-48917.910525
AH 24	(新普) 金属標	-7720.378	-20928.610	-12877.590504
A 25	(新普) 金属標	-7717.985	-20930.126	-46886.758875
P 14	(新普) 金属釘	-7719.500	-20922.535	-68518.282000
		倍 面 積	867.447311	
		面 積	433.7236555	
		地 積	433.72 m ²	


地 番	(B) 2481-18			
測 点	標 識	X 座 標	Y 座 標	(X _{n+1} -X _{n-1})・Y _n
A 2	(新普) 金属標	-7721.324	-20923.686	-39100.784736
A 1	(新普) 金属標	-7719.766	-20921.250	-80432.241954
A 28	(新普) 金属標	-7721.422	-20913.267	-58991.664080
A 27	(新普) 金属標	-7722.883	-20913.610	-12457.010279
AH 26	(新普) プラスチック杭	-7723.304	-20911.654	6788.784216
A 29	(新普) 金属標	-7735.364	-20914.489	113400.436240
A 3	(新普) 金属標	-7732.611	-20926.314	71116.823367
		倍 面 積	324.342774	
		面 積	162.1713870	
		地 積	162.17 m ²	

作成者	熊本市中央区帯山二丁目14番3号		縮 尺	
	土地家屋調査士 三角 健 太			
	(令和6年4月4日作成)			

地 番	2481-2、2481-18乃至2481-30
-----	-------------------------

土地の所在	菊池市泗水町吉富字車地
-------	-------------

土地所在図
地積測量図

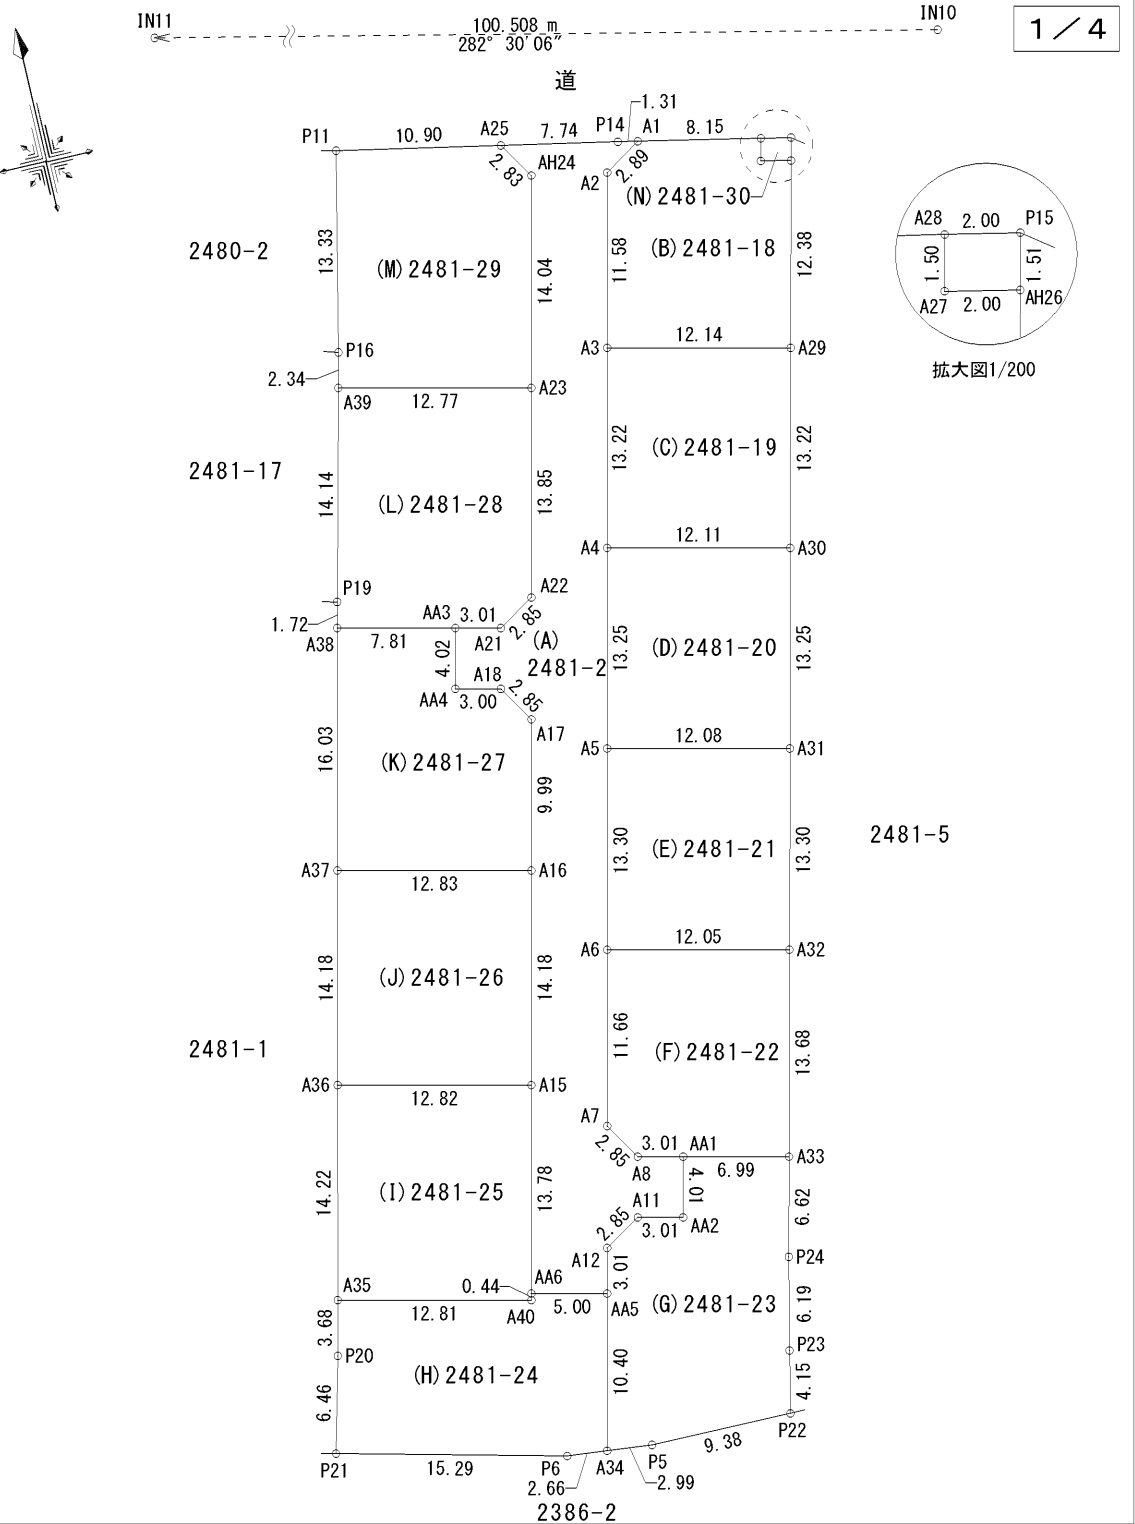

申請人		縮 尺	1 / 500
-----	--	-----	---------

				地番		2481-2、2481-18乃至2481-30		土地所在図 地積測量図	
				土地の所在		菊池市泗水町吉富字車地	
						2 / 4	
<table><tr><td>地番</td><td colspan="4">(C) 2481-19</td></tr><tr><td>測点</td><td>標識</td><td>X座標</td><td>Y座標</td><td>(X_{n+1}-X_{n-1})・Y_n</td></tr><tr><td>A3</td><td>(新普)金属標</td><td>-7732.611</td><td>-20926.314</td><td>-114620.492853</td></tr><tr><td>A29</td><td>(新普)金属標</td><td>-7735.364</td><td>-20914.489</td><td>-68063.467836</td></tr><tr><td>A30</td><td>(新普)金属標</td><td>-7748.242</td><td>-20917.515</td><td>114852.191166</td></tr><tr><td>A4</td><td>(新普)金属標</td><td>-7745.496</td><td>-20929.312</td><td>68152.619304</td></tr><tr><td colspan="3"></td><td>倍面積</td><td>320.849781</td></tr><tr><td colspan="3"></td><td>面積</td><td>160.4248905</td></tr><tr><td colspan="3"></td><td>地積</td><td>160.42 m²</td></tr><tr><td colspan="5"></td></tr><tr><td>地番</td><td colspan="4">(D) 2481-20</td></tr><tr><td>測点</td><td>標識</td><td>X座標</td><td>Y座標</td><td>(X_{n+1}-X_{n-1})・Y_n</td></tr><tr><td>A4</td><td>(新普)金属標</td><td>-7745.496</td><td>-20929.312</td><td>-114656.577288</td></tr><tr><td>A30</td><td>(新普)金属標</td><td>-7748.242</td><td>-20917.515</td><td>-67905.592888</td></tr><tr><td>A31</td><td>(新普)プラスチック杭</td><td>-7761.150</td><td>-20920.548</td><td>114888.303450</td></tr><tr><td>A5</td><td>(新普)金属標</td><td>-7758.410</td><td>-20932.318</td><td>67994.705240</td></tr><tr><td colspan="3"></td><td>倍面積</td><td>320.838514</td></tr><tr><td colspan="3"></td><td>面積</td><td>160.4192570</td></tr><tr><td colspan="3"></td><td>地積</td><td>160.41 m²</td></tr><tr><td colspan="5"></td></tr><tr><td>地番</td><td colspan="4">(E) 2481-21</td></tr><tr><td>測点</td><td>標識</td><td>X座標</td><td>Y座標</td><td>(X_{n+1}-X_{n-1})・Y_n</td></tr><tr><td>A5</td><td>(新普)金属標</td><td>-7758.410</td><td>-20932.318</td><td>-114723.608670</td></tr><tr><td>A31</td><td>(新普)プラスチック杭</td><td>-7761.150</td><td>-20920.548</td><td>-67723.794900</td></tr><tr><td>A32</td><td>(新普)金属標</td><td>-7774.103</td><td>-20923.592</td><td>114955.661061</td></tr><tr><td>A6</td><td>(新普)金属標</td><td>-7771.370</td><td>-20935.335</td><td>67812.974620</td></tr><tr><td colspan="3"></td><td>倍面積</td><td>321.232111</td></tr><tr><td colspan="3"></td><td>面積</td><td>160.6160555</td></tr><tr><td colspan="3"></td><td>地積</td><td>160.61 m²</td></tr><tr><td colspan="5"></td></tr><tr><td>地番</td><td colspan="4">(F) 2481-22</td></tr><tr><td>測点</td><td>標識</td><td>X座標</td><td>Y座標</td><td>(X_{n+1}-X_{n-1})・Y_n</td></tr><tr><td>A6</td><td>(新普)金属標</td><td>-7771.370</td><td>-20935.335</td><td>-111798.928820</td></tr><tr><td>A32</td><td>(新普)金属標</td><td>-7774.103</td><td>-20923.592</td><td>-66966.123242</td></tr><tr><td>A33</td><td>(新普)金属標</td><td>-7787.422</td><td>-20926.721</td><td>77445.911790</td></tr><tr><td>AA1</td><td>(新普)金属標</td><td>-7785.836</td><td>-20933.537</td><td>75896.329328</td></tr><tr><td>A8</td><td>(新普)金属標</td><td>-7785.153</td><td>-20936.469</td><td>34573.864473</td></tr><tr><td>A7</td><td>(新普)金属標</td><td>-7782.728</td><td>-20937.978</td><td>-8825.613552</td></tr><tr><td colspan="3"></td><td>倍面積</td><td>325.439977</td></tr><tr><td colspan="3"></td><td>面積</td><td>162.7199885</td></tr><tr><td colspan="3"></td><td>地積</td><td>162.71 m²</td></tr><tr><td colspan="5"></td></tr><tr><td>作成者</td><td colspan="3">熊本市中央区帯山二丁目14番3号 土地家屋調査士 三角健太 (令和6年4月4日作成)</td><td>縮尺</td><td></td></tr></table> <table><tr><td>地番</td><td colspan="4">(G) 2481-23</td></tr><tr><td>測点</td><td>標識</td><td>X座標</td><td>Y座標</td><td>(X_{n+1}-X_{n-1})・Y_n</td></tr><tr><td>A34</td><td>(新普)金属標</td><td>-7803.640</td><td>-20942.846</td><td>4877.275000</td></tr><tr><td>AA5</td><td>(新普)金属標</td><td>-7793.510</td><td>-20940.488</td><td>-23700.063910</td></tr><tr><td>A12</td><td>(新普)金属標</td><td>-7790.578</td><td>-20939.805</td><td>-24213.116424</td></tr><tr><td>A11</td><td>(新普)金属標</td><td>-7789.069</td><td>-20937.380</td><td>-41726.042633</td></tr><tr><td>AA2</td><td>(新普)金属標</td><td>-7789.751</td><td>-20934.448</td><td>-29936.013093</td></tr><tr><td>AA1</td><td>(新普)金属標</td><td>-7785.836</td><td>-20933.537</td><td>-60161.154772</td></tr><tr><td>A33</td><td>(新普)金属標</td><td>-7787.422</td><td>-20926.721</td><td>-41273.336600</td></tr><tr><td>P24</td><td>(新普)金属標</td><td>-7793.873</td><td>-20928.237</td><td>22415.178748</td></tr><tr><td>P23</td><td>(新普)金属標</td><td>-7799.914</td><td>-20929.597</td><td>17487.407188</td></tr><tr><td>P22</td><td>(新普)金属標</td><td>-7803.979</td><td>-20930.479</td><td>80115.648414</td></tr><tr><td>P5</td><td>(新普)金属標</td><td>-7803.931</td><td>-20939.863</td><td>96511.214677</td></tr><tr><td colspan="3"></td><td>倍面積</td><td>396.996595</td></tr><tr><td colspan="3"></td><td>面積</td><td>198.4982975</td></tr><tr><td colspan="3"></td><td>地積</td><td>198.49 m²</td></tr><tr><td colspan="5"></td></tr><tr><td>地番</td><td colspan="4">(H) 2481-24</td></tr><tr><td>測点</td><td>標識</td><td>X座標</td><td>Y座標</td><td>(X_{n+1}-X_{n-1})・Y_n</td></tr><tr><td>AA5</td><td>(新普)金属標</td><td>-7793.510</td><td>-20940.488</td><td>-19647.438710</td></tr><tr><td>A34</td><td>(新普)金属標</td><td>-7803.640</td><td>-20942.846</td><td>39072.825480</td></tr><tr><td>P6</td><td>(新普)金属標</td><td>-7803.382</td><td>-20945.495</td><td>136606.005292</td></tr><tr><td>P21</td><td>(新普)プラスチック杭</td><td>-7799.756</td><td>-20960.352</td><td>103604.158948</td></tr><tr><td>P20</td><td>(新普)金属標</td><td>-7793.486</td><td>-20958.778</td><td>-18751.127316</td></tr><tr><td>A35</td><td>(新普)金属標</td><td>-7789.900</td><td>-20957.946</td><td>-103691.358900</td></tr><tr><td>A40</td><td>(新普)プラスチック杭</td><td>-7792.805</td><td>-20945.467</td><td>-98025.694095</td></tr><tr><td>AA6</td><td>(新普)金属標</td><td>-7792.374</td><td>-20945.367</td><td>-38798.230146</td></tr><tr><td colspan="3"></td><td>倍面積</td><td>369.140553</td></tr><tr><td colspan="3"></td><td>面積</td><td>184.5702765</td></tr><tr><td colspan="3"></td><td>地積</td><td>184.57 m²</td></tr><tr><td colspan="5"></td></tr><tr><td>地番</td><td colspan="4">(I) 2481-25</td></tr><tr><td>測点</td><td>標識</td><td>X座標</td><td>Y座標</td><td>(X_{n+1}-X_{n-1})・Y_n</td></tr><tr><td>A35</td><td>(新普)金属標</td><td>-7789.900</td><td>-20957.946</td><td>72181.213400</td></tr><tr><td>A36</td><td>(新普)金属標</td><td>-7776.045</td><td>-20954.733</td><td>-122107.234635</td></tr><tr><td>A15</td><td>(新普)金属標</td><td>-7778.952</td><td>-20942.243</td><td>-72857.664432</td></tr><tr><td>AA6</td><td>(新普)金属標</td><td>-7792.374</td><td>-20945.367</td><td>25122.613776</td></tr><tr><td>A40</td><td>(新普)プラスチック杭</td><td>-7792.805</td><td>-20945.467</td><td>98025.694095</td></tr><tr><td colspan="3"></td><td>倍面積</td><td>364.622204</td></tr><tr><td colspan="3"></td><td>面積</td><td>182.3111020</td></tr><tr><td colspan="3"></td><td>地積</td><td>182.31 m²</td></tr><tr><td colspan="5"></td></tr><tr><td>申請人</td><td colspan="3"></td><td>縮尺</td><td></td></tr></table>										地番	(C) 2481-19				測点	標識	X座標	Y座標	(X _{n+1} -X _{n-1})・Y _n	A3	(新普)金属標	-7732.611	-20926.314	-114620.492853	A29	(新普)金属標	-7735.364	-20914.489	-68063.467836	A30	(新普)金属標	-7748.242	-20917.515	114852.191166	A4	(新普)金属標	-7745.496	-20929.312	68152.619304				倍面積	320.849781				面積	160.4248905				地積	160.42 m ²						地番	(D) 2481-20				測点	標識	X座標	Y座標	(X _{n+1} -X _{n-1})・Y _n	A4	(新普)金属標	-7745.496	-20929.312	-114656.577288	A30	(新普)金属標	-7748.242	-20917.515	-67905.592888	A31	(新普)プラスチック杭	-7761.150	-20920.548	114888.303450	A5	(新普)金属標	-7758.410	-20932.318	67994.705240				倍面積	320.838514				面積	160.4192570				地積	160.41 m ²						地番	(E) 2481-21				測点	標識	X座標	Y座標	(X _{n+1} -X _{n-1})・Y _n	A5	(新普)金属標	-7758.410	-20932.318	-114723.608670	A31	(新普)プラスチック杭	-7761.150	-20920.548	-67723.794900	A32	(新普)金属標	-7774.103	-20923.592	114955.661061	A6	(新普)金属標	-7771.370	-20935.335	67812.974620				倍面積	321.232111				面積	160.6160555				地積	160.61 m ²						地番	(F) 2481-22				測点	標識	X座標	Y座標	(X _{n+1} -X _{n-1})・Y _n	A6	(新普)金属標	-7771.370	-20935.335	-111798.928820	A32	(新普)金属標	-7774.103	-20923.592	-66966.123242	A33	(新普)金属標	-7787.422	-20926.721	77445.911790	AA1	(新普)金属標	-7785.836	-20933.537	75896.329328	A8	(新普)金属標	-7785.153	-20936.469	34573.864473	A7	(新普)金属標	-7782.728	-20937.978	-8825.613552				倍面積	325.439977				面積	162.7199885				地積	162.71 m ²						作成者	熊本市中央区帯山二丁目14番3号 土地家屋調査士 三角健太 (令和6年4月4日作成)			縮尺		地番	(G) 2481-23				測点	標識	X座標	Y座標	(X _{n+1} -X _{n-1})・Y _n	A34	(新普)金属標	-7803.640	-20942.846	4877.275000	AA5	(新普)金属標	-7793.510	-20940.488	-23700.063910	A12	(新普)金属標	-7790.578	-20939.805	-24213.116424	A11	(新普)金属標	-7789.069	-20937.380	-41726.042633	AA2	(新普)金属標	-7789.751	-20934.448	-29936.013093	AA1	(新普)金属標	-7785.836	-20933.537	-60161.154772	A33	(新普)金属標	-7787.422	-20926.721	-41273.336600	P24	(新普)金属標	-7793.873	-20928.237	22415.178748	P23	(新普)金属標	-7799.914	-20929.597	17487.407188	P22	(新普)金属標	-7803.979	-20930.479	80115.648414	P5	(新普)金属標	-7803.931	-20939.863	96511.214677				倍面積	396.996595				面積	198.4982975				地積	198.49 m ²						地番	(H) 2481-24				測点	標識	X座標	Y座標	(X _{n+1} -X _{n-1})・Y _n	AA5	(新普)金属標	-7793.510	-20940.488	-19647.438710	A34	(新普)金属標	-7803.640	-20942.846	39072.825480	P6	(新普)金属標	-7803.382	-20945.495	136606.005292	P21	(新普)プラスチック杭	-7799.756	-20960.352	103604.158948	P20	(新普)金属標	-7793.486	-20958.778	-18751.127316	A35	(新普)金属標	-7789.900	-20957.946	-103691.358900	A40	(新普)プラスチック杭	-7792.805	-20945.467	-98025.694095	AA6	(新普)金属標	-7792.374	-20945.367	-38798.230146				倍面積	369.140553				面積	184.5702765				地積	184.57 m ²						地番	(I) 2481-25				測点	標識	X座標	Y座標	(X _{n+1} -X _{n-1})・Y _n	A35	(新普)金属標	-7789.900	-20957.946	72181.213400	A36	(新普)金属標	-7776.045	-20954.733	-122107.234635	A15	(新普)金属標	-7778.952	-20942.243	-72857.664432	AA6	(新普)金属標	-7792.374	-20945.367	25122.613776	A40	(新普)プラスチック杭	-7792.805	-20945.467	98025.694095				倍面積	364.622204				面積	182.3111020				地積	182.31 m ²						申請人				縮尺	
地番	(C) 2481-19	
測点	標識	X座標	Y座標	(X _{n+1} -X _{n-1})・Y _n	
A3	(新普)金属標	-7732.611	-20926.314	-114620.492853	
A29	(新普)金属標	-7735.364	-20914.489	-68063.467836	
A30	(新普)金属標	-7748.242	-20917.515	114852.191166	
A4	(新普)金属標	-7745.496	-20929.312	68152.619304	
			倍面積	320.849781	
			面積	160.4248905	
			地積	160.42 m ²	
地番	(D) 2481-20	
測点	標識	X座標	Y座標	(X _{n+1} -X _{n-1})・Y _n	
A4	(新普)金属標	-7745.496	-20929.312	-114656.577288	
A30	(新普)金属標	-7748.242	-20917.515	-67905.592888	
A31	(新普)プラスチック杭	-7761.150	-20920.548	114888.303450	
A5	(新普)金属標	-7758.410	-20932.318	67994.705240	
			倍面積	320.838514	
			面積	160.4192570	
			地積	160.41 m ²	
地番	(E) 2481-21	
測点	標識	X座標	Y座標	(X _{n+1} -X _{n-1})・Y _n	
A5	(新普)金属標	-7758.410	-20932.318	-114723.608670	
A31	(新普)プラスチック杭	-7761.150	-20920.548	-67723.794900	
A32	(新普)金属標	-7774.103	-20923.592	114955.661061	
A6	(新普)金属標	-7771.370	-20935.335	67812.974620	
			倍面積	321.232111	
			面積	160.6160555	
			地積	160.61 m ²	
地番	(F) 2481-22	
測点	標識	X座標	Y座標	(X _{n+1} -X _{n-1})・Y _n	
A6	(新普)金属標	-7771.370	-20935.335	-111798.928820	
A32	(新普)金属標	-7774.103	-20923.592	-66966.123242	
A33	(新普)金属標	-7787.422	-20926.721	77445.911790	
AA1	(新普)金属標	-7785.836	-20933.537	75896.329328	
A8	(新普)金属標	-7785.153	-20936.469	34573.864473	
A7	(新普)金属標	-7782.728	-20937.978	-8825.613552	
			倍面積	325.439977	
			面積	162.7199885	
			地積	162.71 m ²	
作成者	熊本市中央区帯山二丁目14番3号 土地家屋調査士 三角健太 (令和6年4月4日作成)			縮尺	
地番	(G) 2481-23	
測点	標識	X座標	Y座標	(X _{n+1} -X _{n-1})・Y _n	
A34	(新普)金属標	-7803.640	-20942.846	4877.275000	
AA5	(新普)金属標	-7793.510	-20940.488	-23700.063910	
A12	(新普)金属標	-7790.578	-20939.805	-24213.116424	
A11	(新普)金属標	-7789.069	-20937.380	-41726.042633	
AA2	(新普)金属標	-7789.751	-20934.448	-29936.013093	
AA1	(新普)金属標	-7785.836	-20933.537	-60161.154772	
A33	(新普)金属標	-7787.422	-20926.721	-41273.336600	
P24	(新普)金属標	-7793.873	-20928.237	22415.178748	
P23	(新普)金属標	-7799.914	-20929.597	17487.407188	
P22	(新普)金属標	-7803.979	-20930.479	80115.648414	
P5	(新普)金属標	-7803.931	-20939.863	96511.214677	
			倍面積	396.996595	
			面積	198.4982975	
			地積	198.49 m ²	
地番	(H) 2481-24	
測点	標識	X座標	Y座標	(X _{n+1} -X _{n-1})・Y _n	
AA5	(新普)金属標	-7793.510	-20940.488	-19647.438710	
A34	(新普)金属標	-7803.640	-20942.846	39072.825480	
P6	(新普)金属標	-7803.382	-20945.495	136606.005292	
P21	(新普)プラスチック杭	-7799.756	-20960.352	103604.158948	
P20	(新普)金属標	-7793.486	-20958.778	-18751.127316	
A35	(新普)金属標	-7789.900	-20957.946	-103691.358900	
A40	(新普)プラスチック杭	-7792.805	-20945.467	-98025.694095	
AA6	(新普)金属標	-7792.374	-20945.367	-38798.230146	
			倍面積	369.140553	
			面積	184.5702765	
			地積	184.57 m ²	
地番	(I) 2481-25	
測点	標識	X座標	Y座標	(X _{n+1} -X _{n-1})・Y _n	
A35	(新普)金属標	-7789.900	-20957.946	72181.213400	
A36	(新普)金属標	-7776.045	-20954.733	-122107.234635	
A15	(新普)金属標	-7778.952	-20942.243	-72857.664432	
AA6	(新普)金属標	-7792.374	-20945.367	25122.613776	
A40	(新普)プラスチック杭	-7792.805	-20945.467	98025.694095	
			倍面積	364.622204	
			面積	182.3111020	
			地積	182.31 m ²	
申請人				縮尺	

地番	2481-2、2481-18乃至2481-30	土地所在図	
土地の所在	菊池市泗水町吉富字車地		

3 / 4

地 番	(J) 2481-26			
測 点	標 識	X 座 標	Y 座 標	(X _{n+1} -X _{n-1})・Y _n
A36	(新普) 金属標	-7776.045	-20954.733	72200.577825
A37	(新普) 金属標	-7762.225	-20951.528	-121913.505850
A16	(新普) 金属標	-7765.134	-20939.027	-72099.269190
A15	(新普) 金属標	-7778.952	-20942.243	122176.220112
			倍 面 積	364.022897
			面 積	182.0114485
			地 積	182.01 m ²

地 番	(K) 2481-27			
測 点	標 識	X 座 標	Y 座 標	(X _{n+1} -X _{n-1})・Y _n
A37	(新普) 金属標	-7762.225	-20951.528	68913.033550
A38	(新普) 金属標	-7746.607	-20947.905	-87040.876252
AA3	(新普) 金属標	-7748.379	-20940.292	-51929.636058
AA4	(新普) 金属標	-7752.295	-20941.203	-15659.635900
A18	(新普) 金属標	-7752.977	-20938.272	-34430.970857
A17	(新普) 金属標	-7755.402	-20936.762	5855.328510
A16	(新普) 金属標	-7765.134	-20939.027	114659.968644
			倍 面 積	367.211637
			面 積	183.6058185
			地 積	183.60 m ²

地 番	(L) 2481-28			
測 点	標 識	X 座 標	Y 座 標	(X _{n+1} -X _{n-1})・Y _n
A38	(新普) 金属標	-7746.607	-20947.905	55953.742361
P19	(新普) 金属標	-7744.924	-20947.515	-28416.126156
A39	(新普) 金属標	-7731.161	-20944.236	-121541.582081
A23	(新普) 金属標	-7734.057	-20931.794	-71934.464157
A22	(新普) 金属標	-7747.552	-20934.935	43122.874432
A21	(新普) 金属標	-7749.062	-20937.360	41511.725134
AA3	(新普) 金属標	-7748.379	-20940.292	81706.656555
			倍 面 積	402.826088
			面 積	201.4130440
			地 積	201.41 m ²

地 番	(M) 2481-29			
測 点	標 識	X 座 標	Y 座 標	(X _{n+1} -X _{n-1})・Y _n
P16	(新普) 金属標	-7728.876	-20943.692	-26432.755920
P11	(新普) 金属標	-7715.851	-20940.816	-104673.234666
A25	(新普) 金属標	-7717.985	-20930.126	-94205.724910
AH24	(新普) 金属標	-7720.378	-20928.610	12877.590504
A23	(新普) 金属標	-7734.057	-20931.794	120852.374682
A39	(新普) 金属標	-7731.161	-20944.236	91985.353578
			倍 面 積	403.603268
			面 積	201.8016340
			地 積	201.80 m ²

地 番	(N) 2481-30			
測 点	標 識	X 座 標	Y 座 標	(X _{n+1} -X _{n-1})・Y _n
A28	(新普) 金属標	-7721.422	-20913.267	-17774.713444
P15	(新普) プラスチック杭	-7721.828	-20911.308	-12455.308564
AH26	(新普) プラスチック杭	-7723.304	-20911.654	17779.045808
A27	(新普) 金属標	-7722.883	-20913.610	12457.010279
			倍 面 積	6.034079
			面 積	3.0170395
			地 積	3.01 m ²

総合計面積	2577.3038945 m ²
-------	-----------------------------

作成者	熊本市中央区常山二丁目14番3号 土地家屋調査士 三角 健太 (令和6年4月4日作成)	縮尺		申請人		縮尺	
-----	---	----	--	-----	--	----	--

		地番2481-2、2481-18乃至2481-30		土地所在図 地積測量図	
		土地の所在菊池市泗水町吉富字車地	
		4 / 4	
<table><tr><th>地番</th><th>地積</th></tr><tr><td>(A) 2481-2</td><td>433.72 m²</td></tr><tr><td>(B) 2481-18</td><td>162.17 m²</td></tr><tr><td>(C) 2481-19</td><td>160.42 m²</td></tr><tr><td>(D) 2481-20</td><td>160.41 m²</td></tr><tr><td>(E) 2481-21</td><td>160.61 m²</td></tr><tr><td>(F) 2481-22</td><td>162.71 m²</td></tr><tr><td>(G) 2481-23</td><td>198.49 m²</td></tr><tr><td>(H) 2481-24</td><td>184.57 m²</td></tr><tr><td>(I) 2481-25</td><td>182.31 m²</td></tr><tr><td>(J) 2481-26</td><td>182.01 m²</td></tr><tr><td>(K) 2481-27</td><td>183.60 m²</td></tr><tr><td>(L) 2481-28</td><td>201.41 m²</td></tr><tr><td>(M) 2481-29</td><td>201.80 m²</td></tr><tr><td>(N) 2481-30</td><td>3.01 m²</td></tr></table>		地番	地積	(A) 2481-2	433.72 m ²	(B) 2481-18	162.17 m ²	(C) 2481-19	160.42 m ²	(D) 2481-20	160.41 m ²	(E) 2481-21	160.61 m ²	(F) 2481-22	162.71 m ²	(G) 2481-23	198.49 m ²	(H) 2481-24	184.57 m ²	(I) 2481-25	182.31 m ²	(J) 2481-26	182.01 m ²	(K) 2481-27	183.60 m ²	(L) 2481-28	201.41 m ²	(M) 2481-29	201.80 m ²	(N) 2481-30	3.01 m ²	<table><tr><th colspan="3">恒久的地物</th></tr><tr><td>符号</td><td colspan="2">I N 1 0</td></tr><tr><td>地物の名称</td><td colspan="2">登記引照点</td></tr><tr><td rowspan="3">成果</td><td>測地系</td><td>任意座標</td></tr><tr><td>X座標</td><td>-7717.077</td></tr><tr><td>Y座標</td><td>-20900.255</td></tr><tr><td>備考</td><td colspan="2">新設永久金属釘</td></tr><tr><td colspan="3">概略図</td></tr><tr><td rowspan="2">地物の状況</td><td colspan="2"></td></tr><tr><td colspan="2"></td></tr></table>				恒久的地物			符号	I N 1 0		地物の名称	登記引照点		成果	測地系	任意座標	X座標	-7717.077	Y座標	-20900.255	備考	新設永久金属釘		概略図			地物の状況				
地番	地積	
(A) 2481-2	433.72 m ²	
(B) 2481-18	162.17 m ²	
(C) 2481-19	160.42 m ²	
(D) 2481-20	160.41 m ²	
(E) 2481-21	160.61 m ²	
(F) 2481-22	162.71 m ²	
(G) 2481-23	198.49 m ²	
(H) 2481-24	184.57 m ²	
(I) 2481-25	182.31 m ²	
(J) 2481-26	182.01 m ²	
(K) 2481-27	183.60 m ²	
(L) 2481-28	201.41 m ²	
(M) 2481-29	201.80 m ²	
(N) 2481-30	3.01 m ²	
恒久的地物	
符号	I N 1 0	
地物の名称	登記引照点	
成果	測地系	任意座標	
	X座標	-7717.077	
	Y座標	-20900.255	
備考	新設永久金属釘	
概略図	
地物の状況	
<table><tr><td>測量年月日</td><td>令和7年4月4日</td></tr><tr><td>座標系</td><td>任意座標</td></tr></table>		測量年月日	令和7年4月4日	座標系	任意座標	<table><tr><th colspan="3">恒久的地物</th></tr><tr><td>符号</td><td colspan="2">I N 1 1</td></tr><tr><td>地物の名称</td><td colspan="2">登記引照点</td></tr><tr><td rowspan="3">成果</td><td>測地系</td><td>任意座標</td></tr><tr><td>X座標</td><td>-7695.320</td></tr><tr><td>Y座標</td><td>-20998.380</td></tr><tr><td>備考</td><td colspan="2">新設永久金属釘</td></tr><tr><td colspan="3">概略図</td></tr><tr><td rowspan="2">地物の状況</td><td colspan="2"></td></tr><tr><td colspan="2"></td></tr></table>				恒久的地物			符号	I N 1 1		地物の名称	登記引照点		成果	測地系	任意座標	X座標	-7695.320	Y座標	-20998.380	備考	新設永久金属釘		概略図			地物の状況																														
測量年月日	令和7年4月4日	
座標系	任意座標	
恒久的地物	
符号	I N 1 1	
地物の名称	登記引照点	
成果	測地系	任意座標	
	X座標	-7695.320	
	Y座標	-20998.380	
備考	新設永久金属釘	
概略図	
地物の状況	
		座標取得方式：(GNSS)ネットワーク型RTK 取得年月日：令和6年3月12日	
作成者	熊本市中央区帯山二丁目14番3号 土地家屋調査士 三角 健太 (令和6年4月4日作成)	縮尺		申請人		縮尺	

ガス導管埋設状況調査 依頼票 (FAX送信票)

2024年 2 月 / 日

対象地に印 (蛍光ペン不可) を付けた住宅地図を併せて

お問合せください。

ガス導管埋設状況を調査目的以外に使用しないようにお願いします。

受付時間 平日10:00~17:00

※回答は翌営業日以降になります

※太枠内をご記入ください

会社名	担当者
株式会社 MR不動産	

電話番号	(096) 284 - 1286
------	--------------------

FAX番号	(096) 284 - 1285
-------	--------------------

お問合せ先

西部ガス熊本株式会社

FAX 096-370-8692

TEL 096-370-8612

調査場所	物件名	住所
	①	南池市 泗水町 吉富 2481-2, -4, -5
	②	
	③	
	④	
	⑤	
	住所は住居表示での記載をお願いします。(造成地など住居表示がない場合を除く) 正確な場所特定のために、調査場所ごとの住宅地図を必ず添付ください。	
調査目的	新築 / 建替・リフォーム / 土地売買 / 中古住宅売買 不動産鑑定 / その他 ()	
建物用途	戸建住宅 / 建築工事 / 店舗 / 集合住宅 / その他 ()	
現状敷地情報	未開発地 / 更地 / 空地 / 既設建物あり / 駐車場 / その他 ()	

(注)

- ・当調査依頼はメールでは受け付けておりません。ご了承ください。
- ・「ガス導管埋設状況調査 依頼票 (FAX送信票)」は、インターネットの検索「西部ガス熊本 ガス管埋設状況」にて「電話でのお問い合わせ」→「不動産調査等、掘削を伴わない配管状況のお問い合わせ」からダウンロードできます。

～埋設管状況調査についてのお知らせ～

西部ガス熊本株式会社
いつもお世話、ありがとうございます。

西部ガス熊本では、現在のFAXによる受付方法に加えて、
メールによる受付も開始いたします。

希望される方は、下記メールアドレスまで
ご連絡をお願いいたします。

【連絡先】

kuma.living@saibugas-group.com

①会社名 ②ご担当者さま名、
③電話番号 ④メールアドレス、
「埋設管状況調査メール依頼」
の旨ご記載ください

メールを確認後、既定のフォームをお送りいたします。

※こちらのアドレスはHPには公開しておりません

返 信

村上

様

いつもお世話になっております。

お問い合わせの件、下記の通りとなります。よろしくお願いいたします。

(本状含め：

2 枚)

調査場所		供給エリア	前面道路 埋設管	敷地への供給管	配管図
	①	内・外	有・無 (mm)	有・無 (mm)	有・無
	②	内・外	有・無 (mm)	有・無 (mm)	有・無
	③	内・外	有・無 (mm)	有・無 (mm)	有・無
	④	内・外	有・無 (mm)	有・無 (mm)	有・無
	⑤	内・外	有・無 (mm)	有・無 (mm)	有・無
備考					

(報告者名：

池崎

)

遺跡地図の照会申請書

番 号	照会日	会社名 氏名(担当者名)	住所 連絡先
	2024年 2月 2日	株式会社 MR不動産	住所 熊本市中央区上水前寺1丁目1-31 TEL.: 096-284-1286 FAX:096-284-1285(正しい).
対応者	照会地(地番まで)		照会目的(該当のものに○)
	菊池市泗水町吉富2481-2, 2481-4, 2481-5		事前調査(売買・開発・ <u>土地鑑定</u>) 学術調査 その他 ()
遺跡番号		対応・処理の概要	
遺跡名			
No.			

※太枠内のみご記入下さい

事 務 連 絡
令和6年2月2日

株式会社 MR 不動産

菊池市教育委員会教育部
生涯学習課文化振興係

埋蔵文化財包蔵地の確認結果について（回答）

標記の件について、下記のとおり回答します。

記

・所在地 熊本県菊池市泗水町吉富 2481-2、2481-4、2481-5

・確認結果

遺跡地図照合の結果、照会地は周知の埋蔵文化財包蔵地外となっております。よって、当該地で事業が計画される場合など、文化財保護法に基づく事前の手続きは必要ありません。ただし、地下の文化財のことですので、工事中に関連遺構や遺物が発見されることもあります。その際には工事を中断し速やかに菊池市教育委員会までご連絡下さい。

不動産鑑定や売買に関する事前調査である場合は、上記の旨しかるべき箇所への記載をお願いします。不明な点や詳細については、下記担当までお問い合わせください。今後とも、本市の文化財保護行政にご協力いただきますようよろしくお願いいたします。

～連絡先～

菊池市教育委員会 生涯学習課 文化振興係

担当：阿南、末武、西坂、西住


電話：0968-25-7232 FAX：0968-25-5004

E-mail：shakaikyoku@city.kikuchi.lg.jp

菊池市指定文化財

「塙屋日記」より「あざらし」



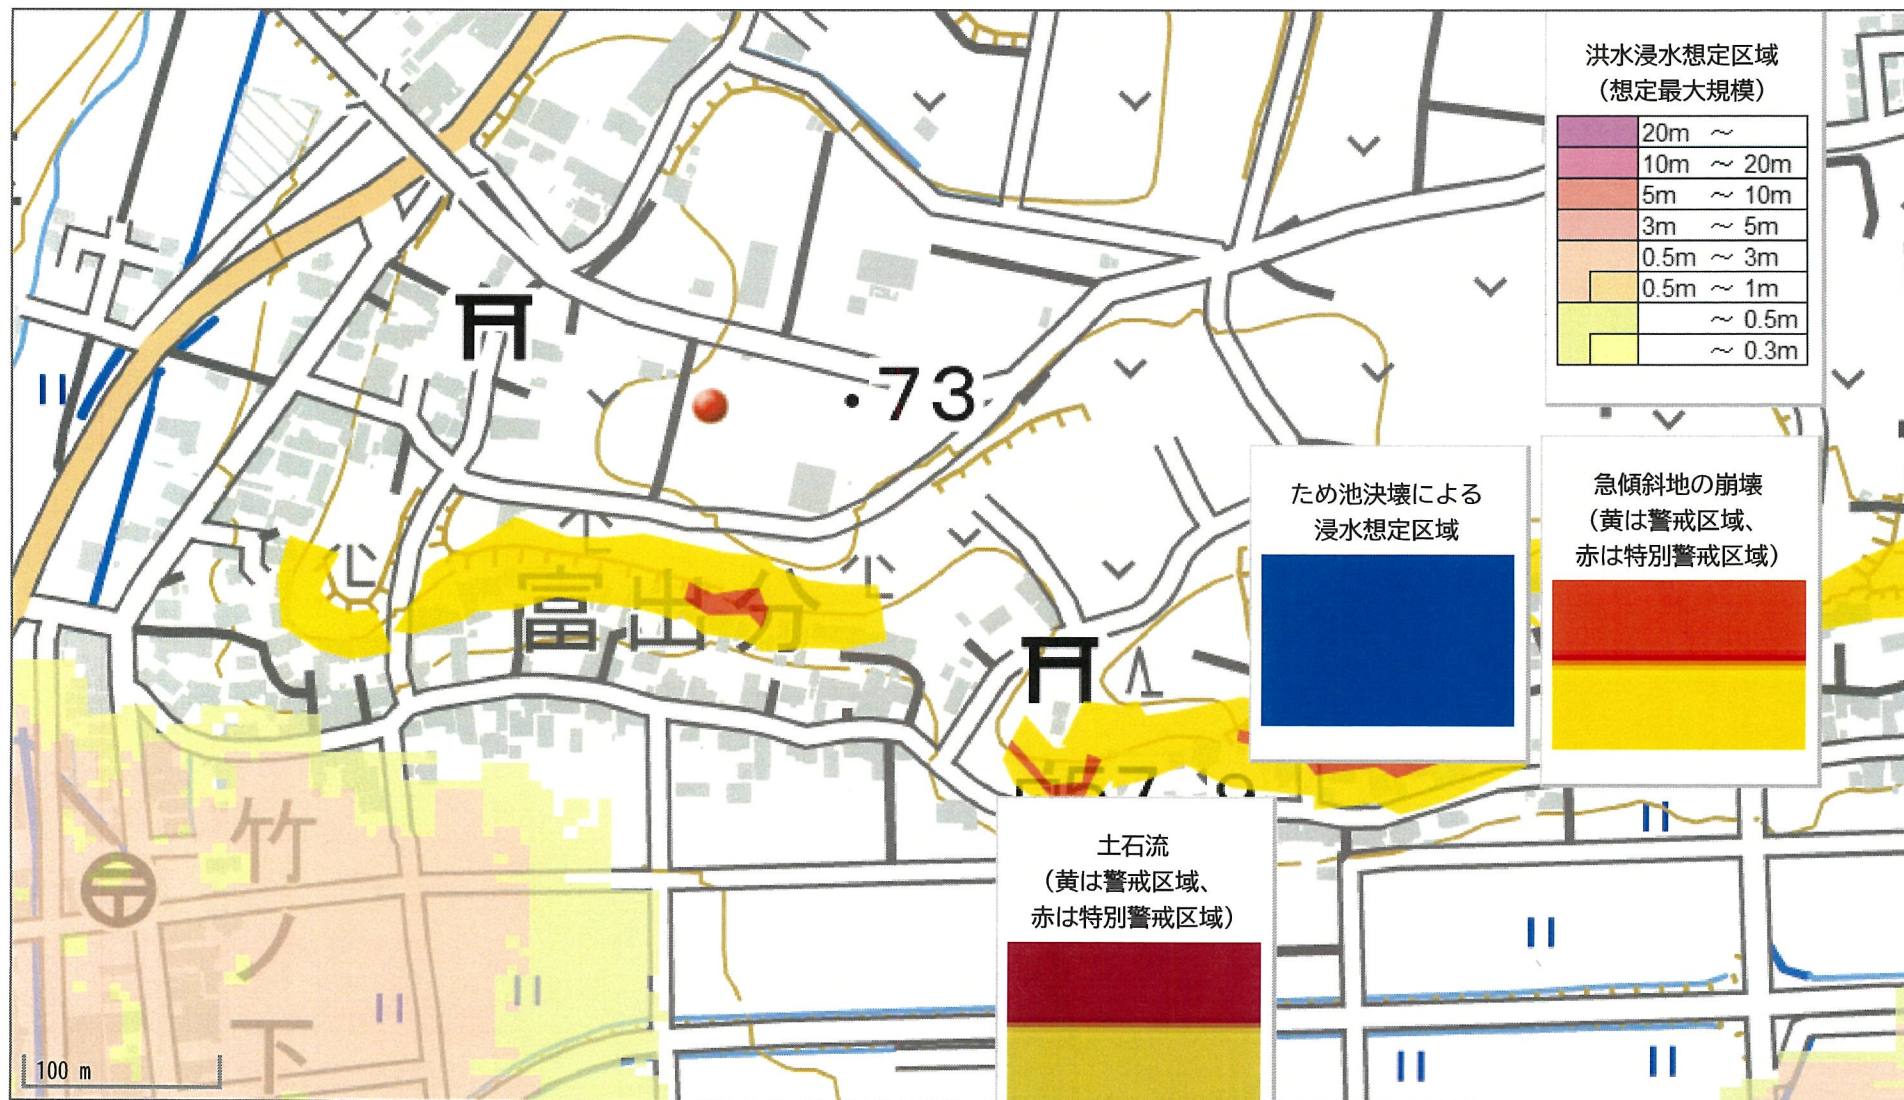

凡例

電柱 

支線柱 

支柱 

支線 

電柱間支線 

電線(高压) 

電線(低压) 

電線(引込線) 

変圧器 

電柱配置図(案)
2025.1.6

