

宇土市北段原 全15区画



所在地	宇土市北段原字島ノ内150番付近【ナビ検索】			区域区分	非線引き
売買代金	※価格表参照			用途地域	第一種住居 第一種中高層住居
土地面積	※価格表参照			電柱	②③⑥⑧⑫B
接道	開発道路 6.0m				
交通	産交バス『宇土市役所前』 徒歩約9分				
建ぺい	60%	容積	200%		
地目	田・水路・雑種地	引渡時期	2026年3月 予定		
上水	公営	下水	公営		
小学校	宇土小学校	中学校	鶴城中学校		
備考	・建築条件なし				
	・水道加入金 110,000円 受益者負担金 150円/㎡				
	・検査料 7,000円				
	・道路斜線制限／隣地斜線制限／日影規制				
価格	①	183.01㎡	55.36坪	¥10,684,000	
	②	199.21㎡	60.26坪	¥11,148,000	
	③	174.90㎡	52.90坪	¥9,945,000	
	⑥	SOLDOUT			
	⑦	184.18㎡	55.71坪	¥11,977,000	
	⑨	190.36㎡	57.58坪	¥11,228,000	
	⑫	SOLDOUT			
	A	174.61㎡	52.81坪	¥9,981,000	
	B	195.74㎡	59.21坪	¥12,374,000	
	C	174.47㎡	52.77坪	¥10,712,000	
広告有効期限	令和8年10月31日			取引形態:媒介	



タレントのスザンヌさんの妹
マーガリンさん
(弊社専属モデル)




HP

Instagram

熊本県知事(2)第5535号



一すべての人に不動産を一
株式会社 MR不動産


〒862-0951 熊本市中央区上水前寺1丁目12-25
EDEN SUIZENJI 2F
TEL:096-284-1286 FAX:096-284-1285

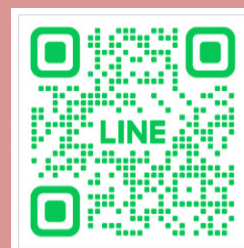



ーすべての人に不動産をー
株式会社 **MR不動産**

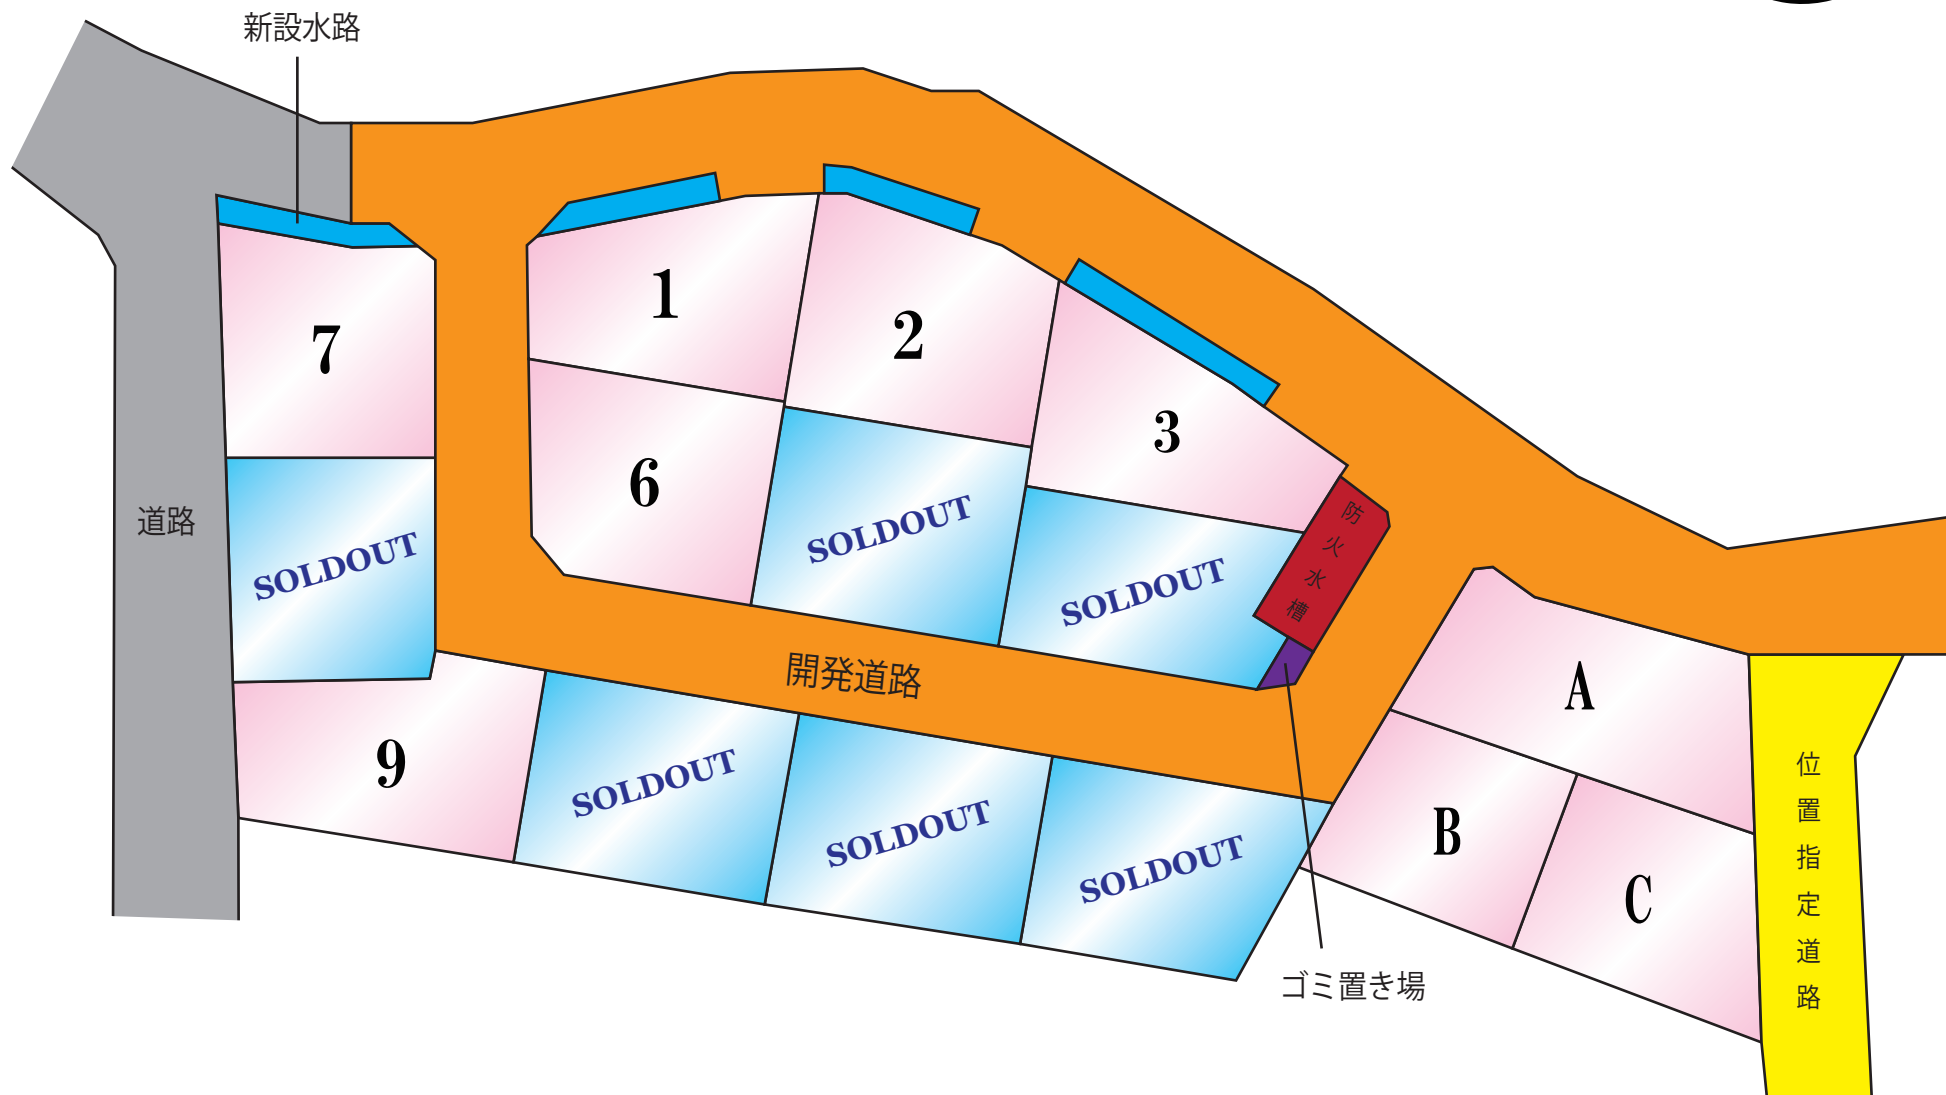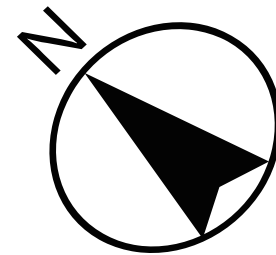


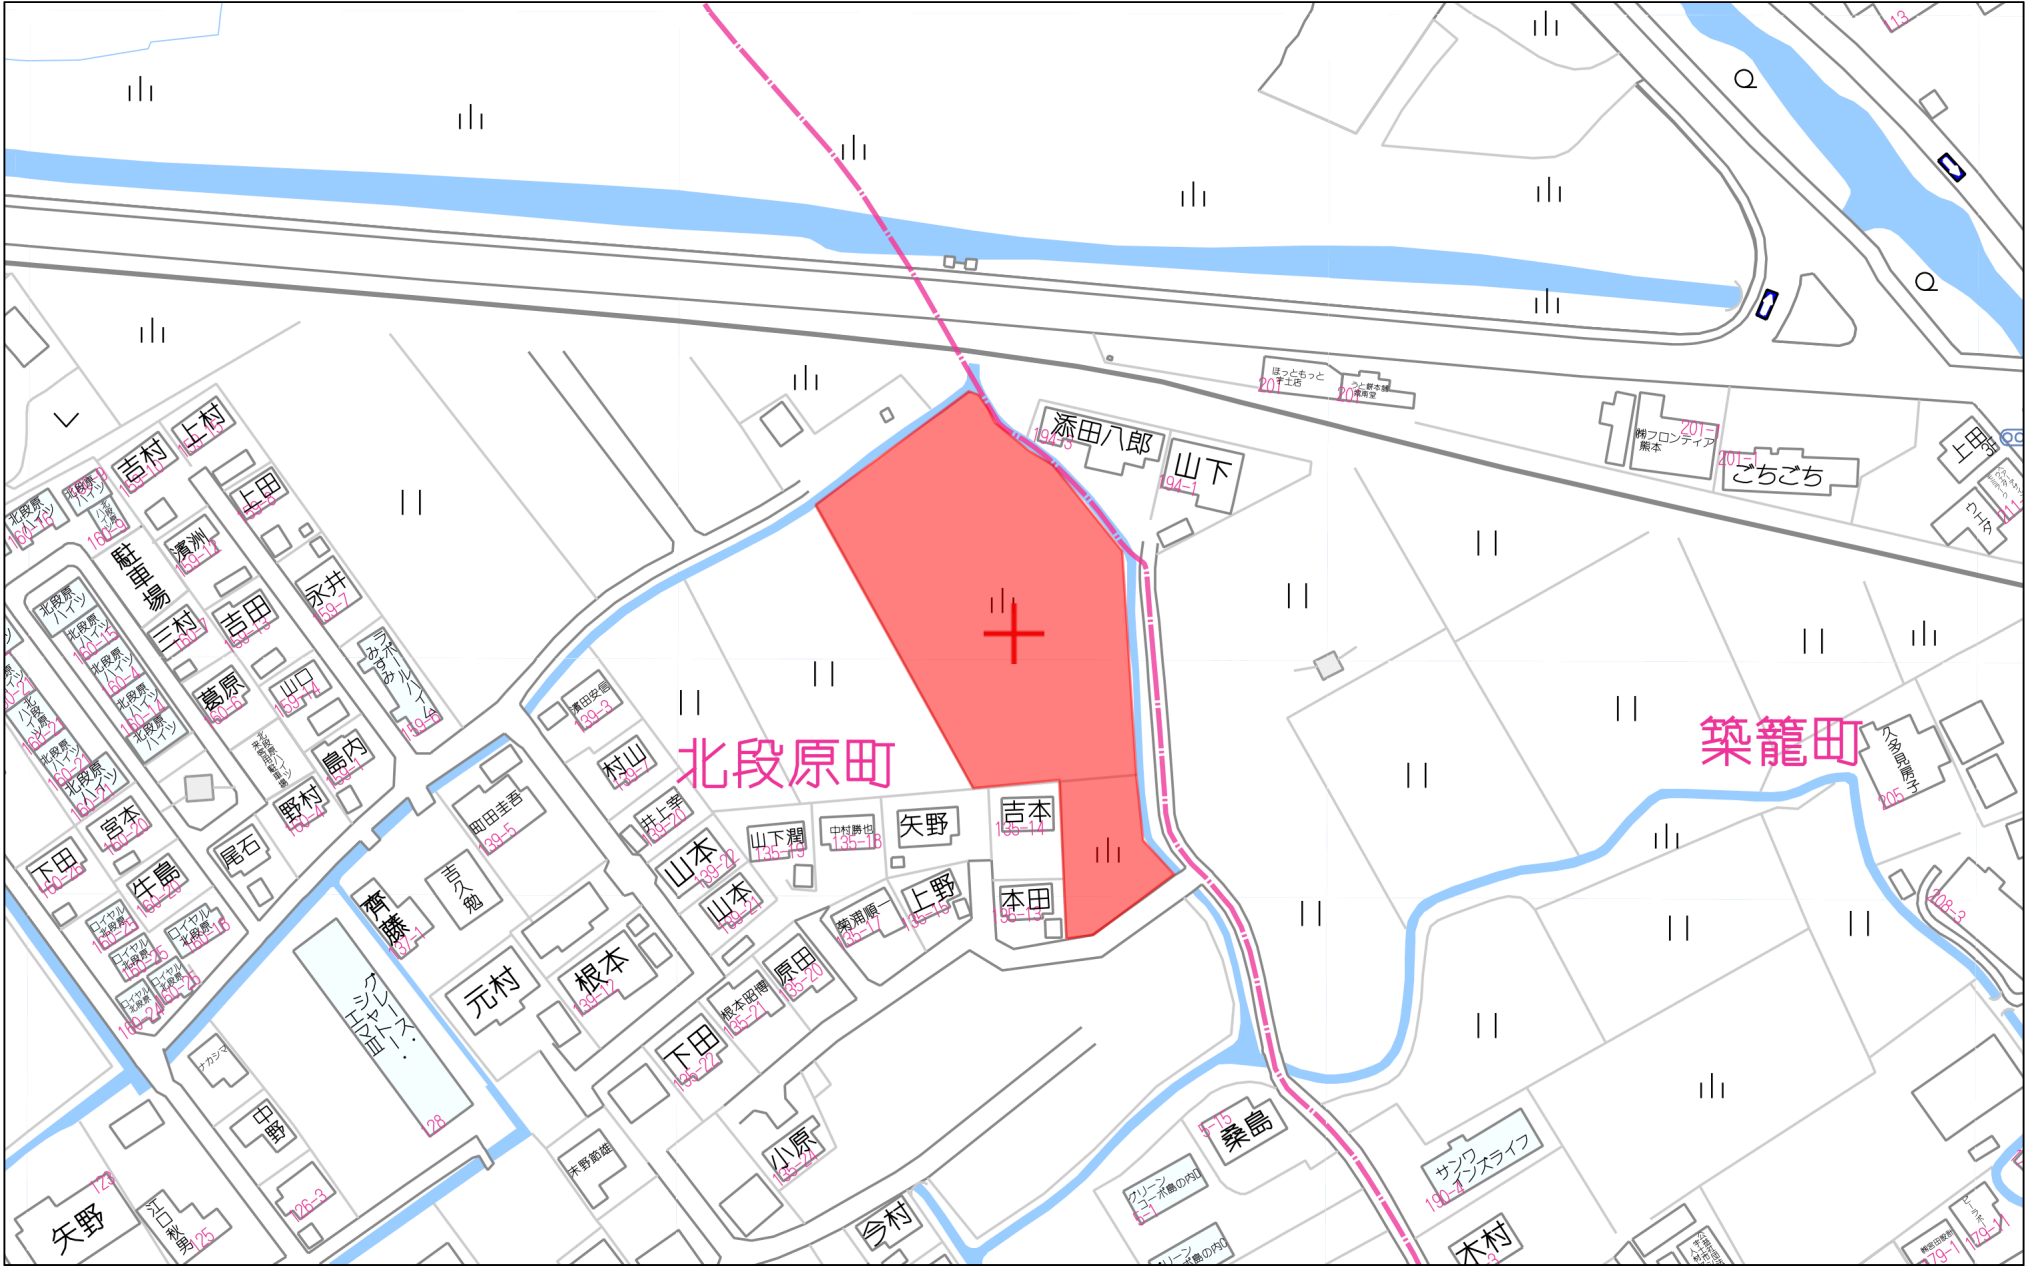

60m















1:1500

地 番	150-1ないし150-17	地 積 測 量 図
土地の所在	宇土市北段原町字島ノ内	

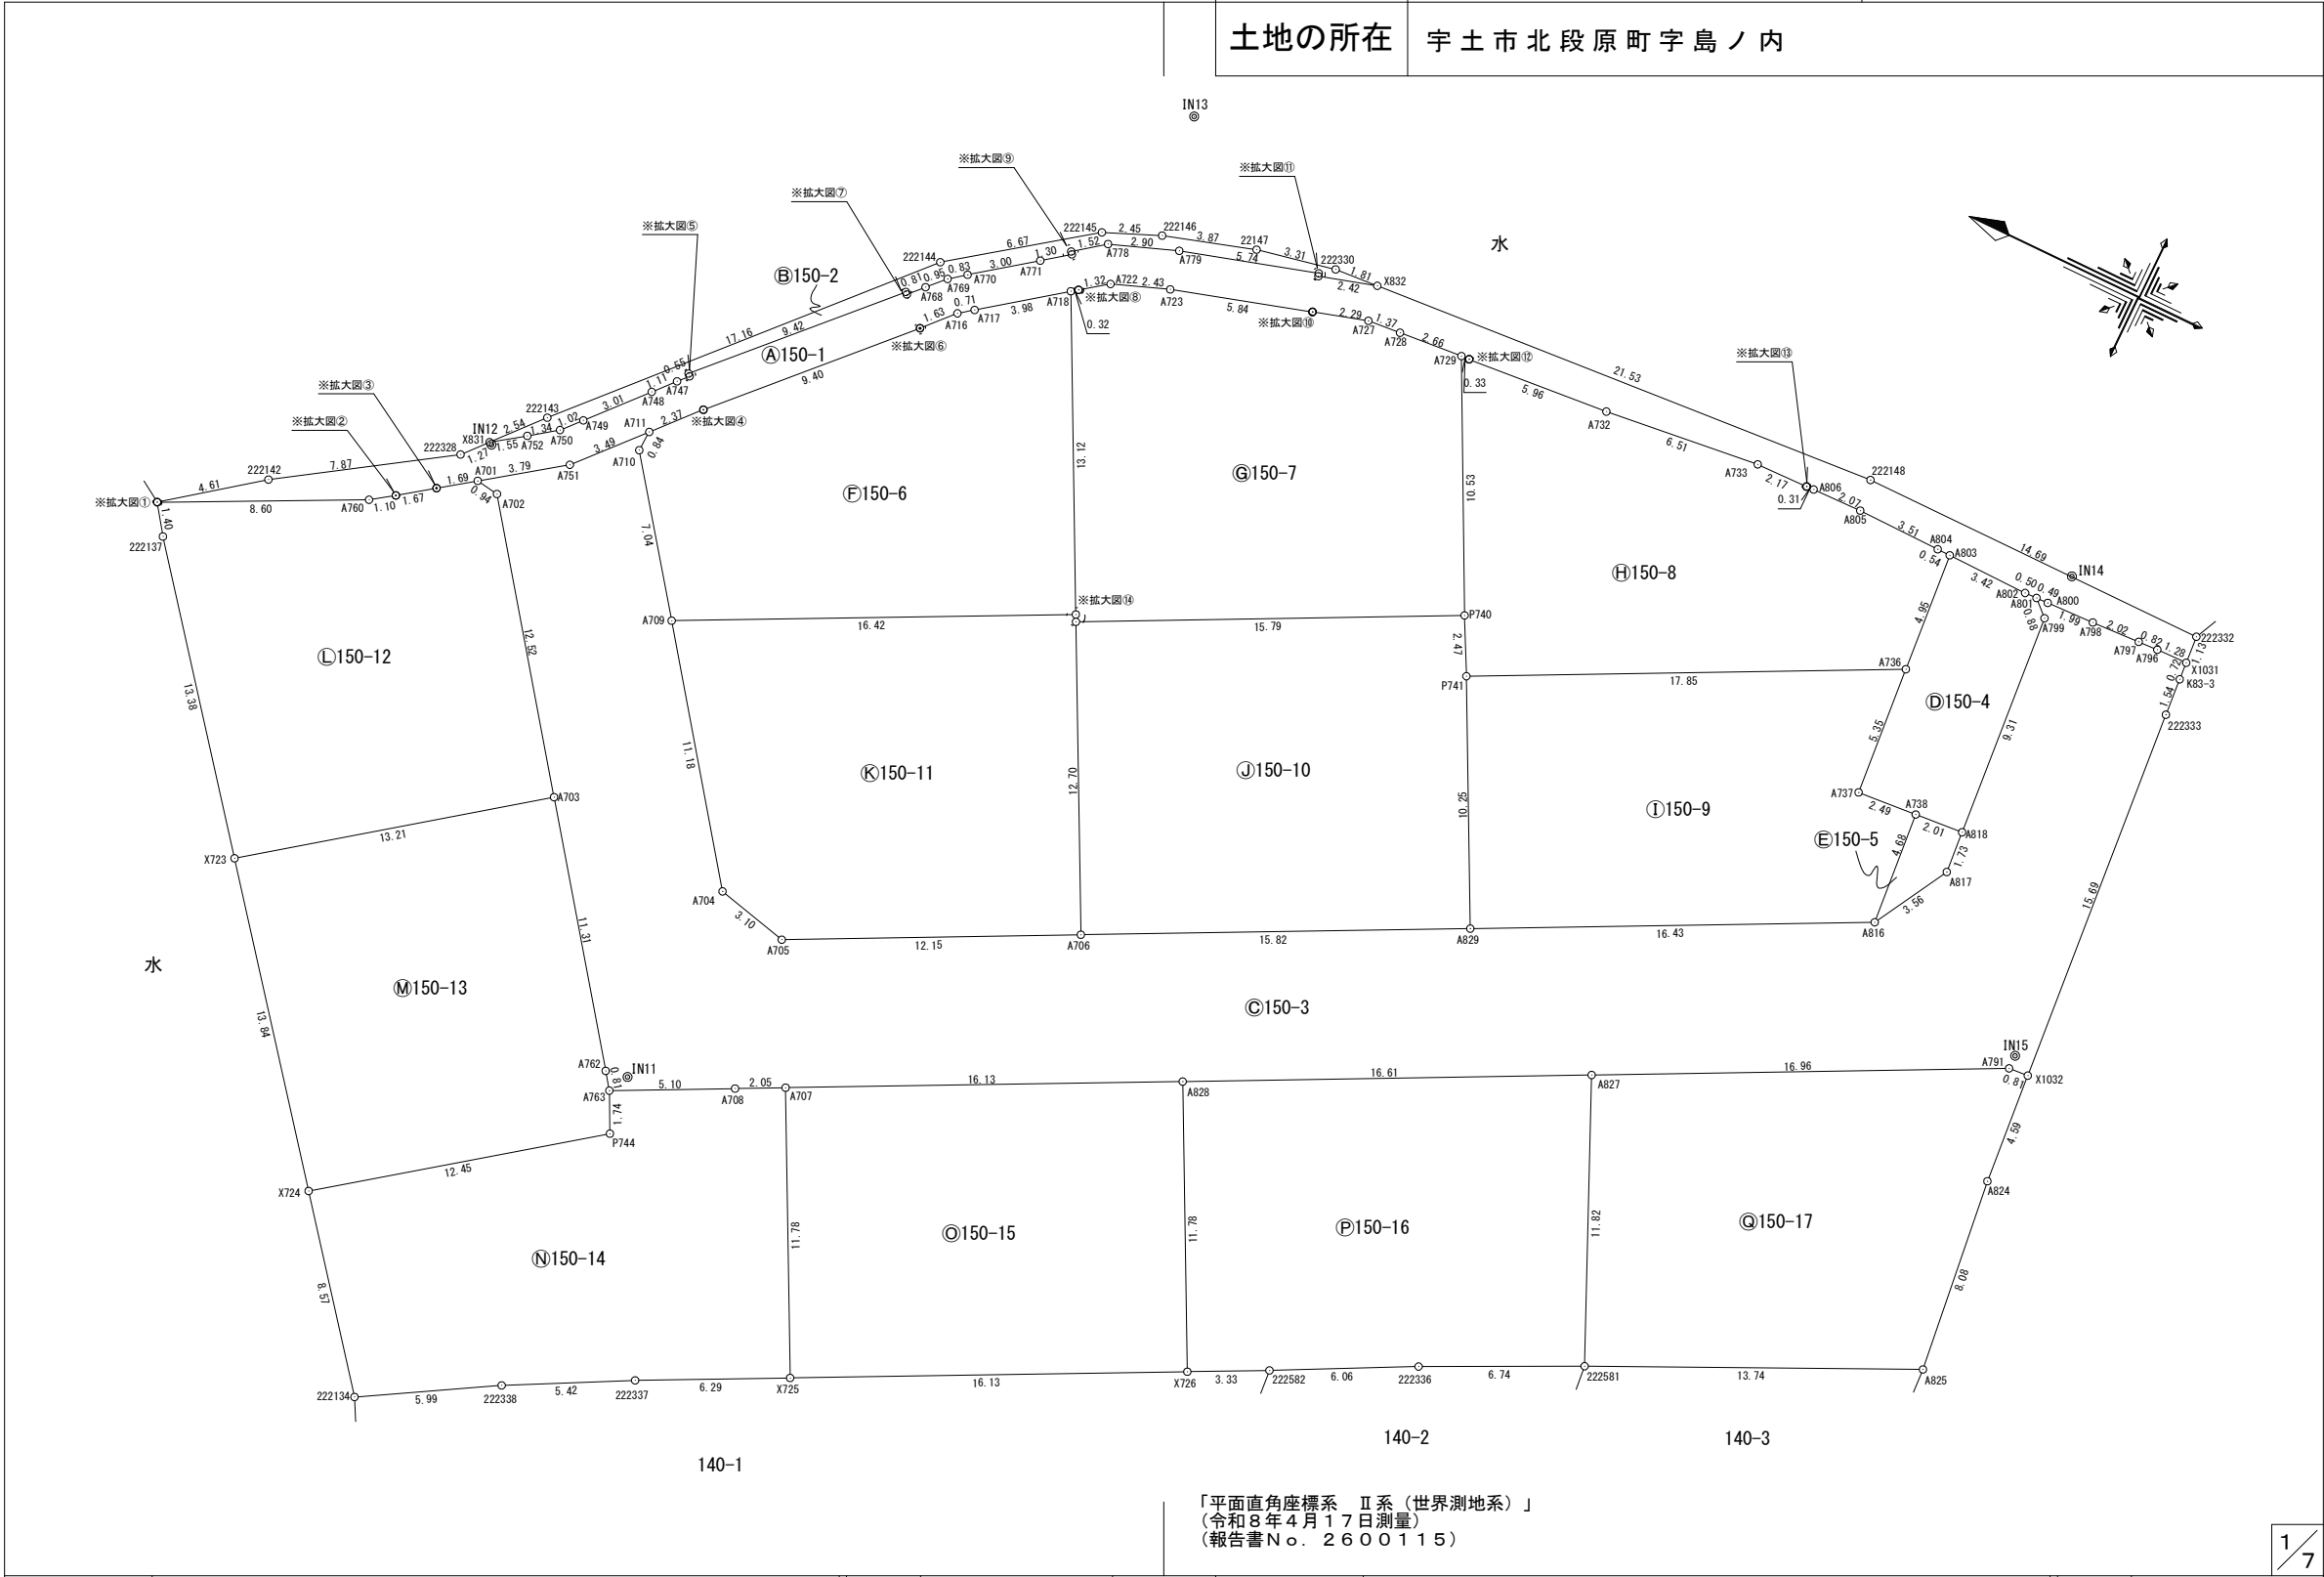

作成者	熊本市東区御領二丁目18番20号 土地家屋調査士 梶野雄志 (令和8年4月22日作成)	縮尺	1/300	申請人		縮尺	1/300
-----	---	----	-------	-----	--	----	-------

地 番	150-1ないし150-17	地 積 測 量 図
土地の所在	宇土市北段原町字島ノ内	

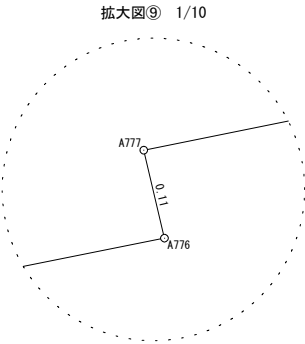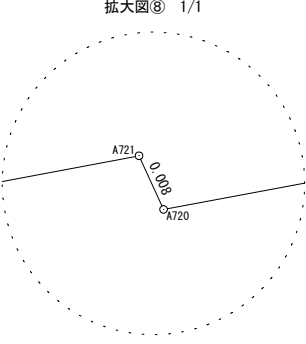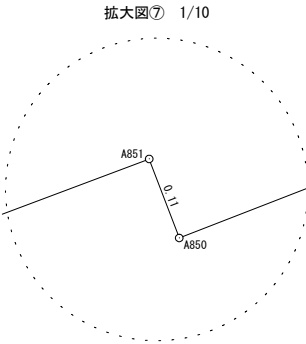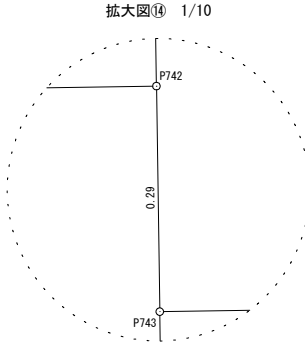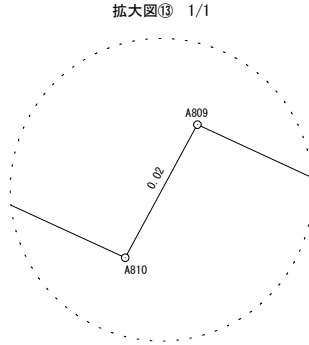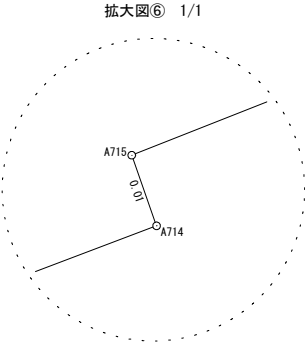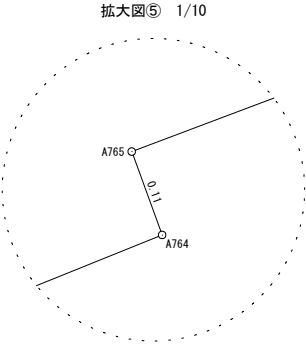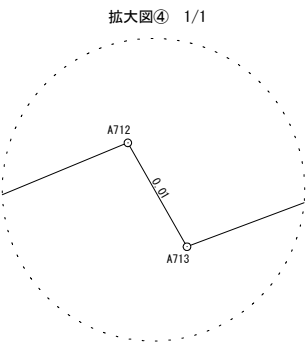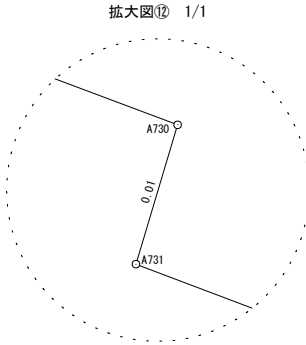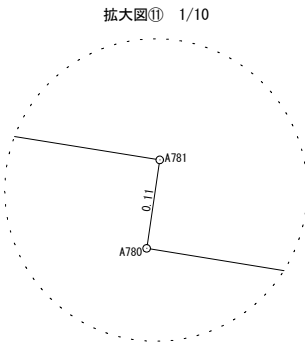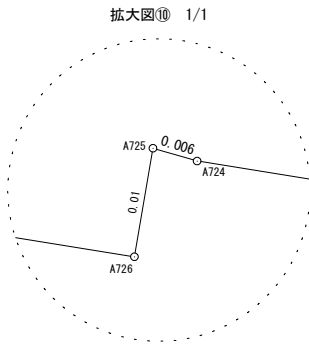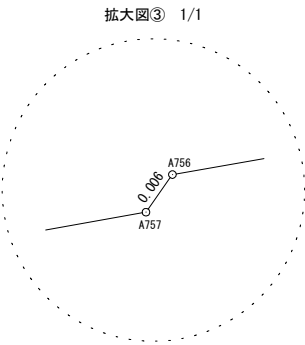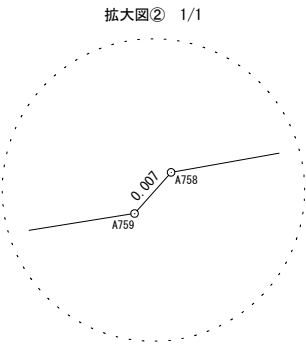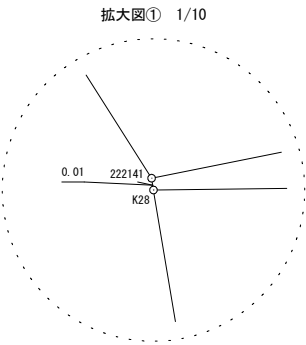

作 成 者	熊本市東区御領二丁目18番20号 土地家屋調査士 梶野雄志 (令和8年4月22日作成)	縮尺	1/	申 請 人		縮尺	1/
-------	--	----	----	-------	--	----	----

地番

150-1ないし150-17

地積測量図

土地の所在

宇土市北段原町字島ノ内

X 832	新設	金屬標	-34285.917	-32009.761	76869.025914
A780	新設	金屬標	-34283.589	-32010.447	19644.496497
A781	新設	金屬標	-34283.554	-32010.334	51939.584310
A779	新設	金屬標	-34278.050	-32011.962	90185.549550
A778	新設	金屬標	-34275.322	-32012.965	65911.444206
A777	新設	金屬標	-34274.103	-32013.885	34719.666339
A776	新設	金屬標	-34274.178	-32013.978	30092.728284
A771	新設	金屬標	-34273.132	-32014.763	88390.407428
A770	新設	金屬標	-34270.717	-32016.557	78754.107666
A769	新設	金屬標	-34270.058	-32017.061	40918.449252
A768	新設	金屬標	-34269.394	-32017.751	44036.171290
A850	新設	金屬標	-34268.836	-32018.346	17751.257048
A851	新設	金屬標	-34268.755	-32018.269	230662.989905
A765	新設	金屬標	-34262.234	-32025.077	236066.792260
A764	新設	金屬標	-34262.318	-32025.159	16720.011184
A747	新設	金屬標	-34261.947	-32025.565	42347.766492
A748	新設	金屬標	-34261.204	-32026.395	105353.202300
A749	新設	金屬標	-34259.199	-32028.640	103051.670592
A750	新設	金屬標	-34258.515	-32029.403	53100.698250
A752	新設	金屬標	-34257.420	-32030.190	57689.495280
X831	新設	金屬標	-34256.148	-32031.087	63579.410688
222328	新設	金屬鈑	-34255.302	-32032.046	180011.612010
222142			-34248.704	-32036.342	242069.839872
		倍 面 積			-234.378609
		面 積			117.1893045
		地 積			117.18㎡

地番	㊦ 150-2				
測点	標 識	X _n	Y _n	(Y _{n+1} -Y _{n-1}) X _n	
X831	新設 金属標	-34256.148	-32031.087	34735.734072	
A752	新設 金属標	-34257.420	-32030.190	-57689.495280	
A750	新設 金属標	-34258.515	-32029.403	-53100.698250	
A749	新設 金属標	-34259.199	-32028.640	-103051.670592	
A748	新設 金属標	-34261.204	-32026.395	-105353.202300	
A747	新設 金属標	-34261.947	-32025.565	-42347.766492	
A764	新設 金属標	-34262.318	-32025.159	-16720.011184	
A765	新設 金属標	-34262.234	-32025.077	-236066.792260	
A851	新設 金属標	-34268.755	-32018.269	-230662.989905	
A850	新設 金属標	-34268.836	-32018.346	-17751.257048	
A768	新設 金属標	-34269.394	-32017.751	-44036.171290	
A769	新設 金属標	-34270.058	-32017.061	-40918.449252	
A770	新設 金属標	-34270.717	-32016.557	-78754.107666	
A771	新設 金属標	-34273.132	-32014.763	-88390.407428	
A776	新設 金属標	-34274.178	-32013.978	-30092.728284	
A777	新設 金属標	-34274.103	-32013.885	-34719.666339	
A778	新設 金属標	-34275.322	-32012.965	-65911.444206	
A779	新設 金属標	-34278.050	-32011.962	-90185.549550	
A781	新設 金属標	-34283.554	-32010.334	-51939.584310	
A780	新設 金属標	-34283.589	-32010.447	-19644.496497	
X832	新設 金属標	-34285.917	-32009.761	-19028.683935	
222330	新設 金属紙	-34284.104	-32009.892	27358.714992	
22147	新設 金属紙	-34280.861	-32010.559	62151.200993	
222146	新設 金属紙	-34277.155	-32011.705	71502.145330	
222145	新設 金属紙	-34274.893	-32012.645	167021.553589	
222144	新設 金属紙	-34269.497	-32016.578	566509.054907	
222143	新設 金属紙	-34257.833	-32029.176	497046.898997	
			倍 面 積	-39.869188	
			面 積	19.9345940	
			地 積	19.93㎡	

求積表

地番	㊦ 150-1			
測点	標識	Xn	Yn	(Yn+1-Yn-1) Xn
222141	新設 金属標	-34245.021	-32039.114	95372.383485
K28	新設 金属標	-34245.030	-32039.127	-130199.604060
A760	新設 金属標	-34252.744	-32035.312	-152150.688848
A759	新設 金属標	-34253.651	-32034.685	-21716.814734
A758	新設 金属標	-34253.653	-32034.678	-33602.833593
A757	新設 金属標	-34255.012	-32033.704	-33569.911760
A756	新設 金属標	-34255.013	-32033.698	-34015.227909
A701	新設 金属標	-34256.393	-32032.711	-109449.175635
A751	新設 金属標	-34259.484	-32030.503	-164651.080104
A711	新設 金属標	-34261.817	-32027.905	-149655.616656
A712	新設 金属標	-34263.404	-32026.135	-60337.854444
A713	新設 金属標	-34263.417	-32026.144	-232374.494094
A714	新設 金属標	-34269.917	-32019.353	-232966.895766
A715	新設 金属標	-34269.910	-32019.346	-41295.241550
A716	新設 金属標	-34271.022	-32018.148	-55621.868706
A717	新設 金属標	-34271.591	-32017.723	-95994.726391
A718	新設 金属標	-34274.786	-32015.347	-87949.100876
A721	新設 金属標	-34275.044	-32015.157	-6340.883140
A720	新設 金属標	-34275.050	-32015.162	-26563.163750
A722	新設 金属標	-34276.115	-32014.382	-55870.067450
A723	新設 金属標	-34278.397	-32013.532	-86278.725249
A726	新設 金属標	-34284.003	-32011.865	-57631.409043
A725	新設 金属標	-34283.999	-32011.851	-514.259985
A724	新設 金属標	-34284.005	-32011.850	-22353.171260
A727	新設 金属標	-34286.206	-32011.199	-26400.378620
A728	新設 金属標	-34287.573	-32011.080	-11760.637539
A729	新設 金属標	-34290.232	-32010.856	-8709.718928
A730	新設 金属標	-34290.569	-32010.826	-377.196259
A731	新設 金属標	-34290.572	-32010.845	-16665.217992
A732	新設 金属標	-34296.517	-32010.340	-42219.012427
A733	新設 金属標	-34302.987	-32009.614	-26207.482068
A810	新設 金属標	-34305.165	-32009.576	-1989.699570
A809	新設 金属標	-34305.166	-32009.556	-823.323984
A806	新設 金属標	-34305.477	-32009.552	-1715.273850
A805	新設 金属標	-34307.555	-32009.506	240.152885
A804	新設 金属標	-34311.071	-32009.559	2161.597473
A803	新設 金属標	-34311.618	-32009.569	2230.255170
A802	新設 金属標	-34315.040	-32009.624	1235.341440
A801	新設 金属標	-34315.546	-32009.605	-1201.044110
A800	新設 金属標	-34316.044	-32009.589	-3122.760004
A798	新設 金属標	-34318.037	-32009.514	-5937.020401
A797	新設 金属標	-34320.060	-32009.416	-4736.168280
A796	新設 金属標	-34320.879	-32009.376	-2333.819772
X1031	新設 金属標	-34322.166	-32009.348	-39779.390394
222332	新設 金属鈑	-34322.082	-32008.217	-39230.139726
222148	新設 金属鈑	-34307.392	-32008.205	52970.613248

作成者

熊本市東区御領二丁目18番20号
土地家屋調査士 梶野雄志
(令和8年4月22日作成)

縮尺

1/

申請人

縮尺

1/

3/7

地番	150-1ないし150-17	地積測量図
土地の所在	宇土市北段原町字島ノ内	

地 番	㊦ 150-4			
測 点	標 識	X _n	Y _n	(Y _{n+1} -Y _{n-1}) X _n
A737	新設 金属標	-34312.443	-32019.850	176537.519235
A738	新設 金属標	-34314.925	-32019.656	-12387.687925
A818	新設 金属標	-34316.935	-32019.489	-324226.401880
A799	新設 金属標	-34316.194	-32010.208	-339181.261496
A801	新設 金属標	-34315.546	-32009.605	-20040.278864
A802	新設 金属標	-34315.040	-32009.624	-1235.341440
A803	新設 金属標	-34311.618	-32009.569	167680.877166
A736	新設 金属標	-34312.011	-32014.511	352761.785091
		倍 面 積	-90.790113	
		面 積	45.3950565	
		地 積	45.39 m ²	

地番	㊦ 150-5			
測点	標識	X _n	Y _n	(Y _{n+1} -Y _{n-1}) X _n
A818	新設 金属標	-34316.935	-32019.489	53465.784730
A817	新設 金属標	-34317.070	-32021.214	165854.399310
A816	新設 金属標	-34315.315	-32024.322	-53463.260770
A738	新設 金属標	-34314.925	-32019.656	-165844.032525
		倍面積	12.890745	
		面積	6.4453725	
		地積	6.44 m ²	

地 番	㊦ 150-6			
測 点	標 識	X n	Y n	(Y n+1-Y n-1) X n
A 7 0 9	新設 金属標	-34265.953	-32034.422	-56778.684121
P 7 4 2	新設 プラスチック杭	-34280.648	-32027.091	-653903.360600
A 7 1 8	新設 金属標	-34274.786	-32015.347	-321086.195248
A 7 1 7	新設 金属標	-34271.591	-32017.723	95994.726391
A 7 1 6	新設 金属標	-34271.022	-32018.148	55621.868706
A 7 1 5	新設 金属標	-34269.910	-32019.346	41295.241550
A 7 1 4	新設 金属標	-34269.917	-32019.353	232966.895766
A 7 1 3	新設 金属標	-34263.417	-32026.144	232374.494094
A 7 1 2	新設 金属標	-34263.404	-32026.135	60337.854444
A 7 1 1	新設 金属標	-34261.817	-32027.905	89526.127821
A 7 1 0	新設 金属標	-34261.771	-32028.748	223283.961607
		倍 面 積	-367.069590	
		面 積	183.5347950	
		地 積	183.53 m ²	

地番	㊦ 150-3			
測点	標識	X _n	Y _n	(Y _{n+1} -Y _{n-1}) X _n
X1031	新設 金属標	-34322.166	-32009.348	23682.294540
K83-3	新設 金属標	-34322.220	-32010.066	77533.894980
222333	新設 金属標	-34322.335	-32011.607	589623.392965
X1032	新設 金属標	-34323.615	-32027.245	538949.402730
A791	新設 金属標	-34322.803	-32027.309	262294.860526
A827	新設 金属標	-34307.630	-32034.887	514785.988150
A828	新設 金属標	-34292.766	-32042.314	501634.581048
A707	新設 金属標	-34278.328	-32049.515	278442.858344
A708	新設 金属標	-34276.492	-32050.437	109890.433352
A763	新設 金属標	-34271.923	-32052.721	55691.874875
A762	新設 金属標	-34271.442	-32052.062	-334900.531224
A703	新設 金属標	-34264.744	-32042.949	-658191.467496
A702	新設 金属標	-34257.330	-32032.853	-350726.544540
A701	新設 金属標	-34256.393	-32032.711	-80502.523550
A751	新設 金属標	-34259.484	-32030.503	-164651.080104
A711	新設 金属標	-34261.817	-32027.905	-60129.488835
A710	新設 金属標	-34261.771	-32028.748	223283.961607
A709	新設 金属標	-34265.953	-32034.422	503401.115523
A704	新設 金属標	-34272.570	-32043.439	333917.649510
A705	新設 金属標	-34275.588	-32044.165	-161506.570656
A706	新設 金属標	-34286.456	-32038.727	-428717.845824
A829	新設 金属標	-34300.614	-32031.661	-494100.344670
A816	新設 金属標	-34315.315	-32024.322	-358492.095805
A817	新設 金属標	-34317.070	-32021.214	-165854.399310
A818	新設 金属標	-34316.935	-32019.489	-377692.186610
A799	新設 金属標	-34316.194	-32010.208	-339181.261496
A801	新設 金属標	-34315.546	-32009.605	-21241.322974
A800	新設 金属標	-34316.044	-32009.589	-3122.760004
A798	新設 金属標	-34318.037	-32009.514	-5937.020401
A797	新設 金属標	-34320.060	-32009.416	-4736.168280
A796	新設 金属標	-34320.879	-32009.376	-2333.819772
		倍面積	1114.876599	
		面積	557.4382995	
		地積	557.43㎡	

								4/7		
作 成 者	熊本市東区御領二丁目18番20号 土地家屋調査士 梶野雄志 (令和8年4月22日作成)			縮尺	1/		申 請 人		縮尺	1/

地番	150-1ないし150-17	地積測量図
土地の所在	宇土市北段原町字島ノ内	

地 番	① 150-9			
測 点	標 識	X n	Y n	(Y n+1-Y n-1) X n
P 7 4 1	新設 プラスチック杭	-34296.038	-32022.489	588177.051700
A 8 2 9	新設 金属標	-34300.614	-32031.661	62873.025462
A 8 1 6	新設 金属標	-34315.315	-32024.322	-411955.356575
A 7 3 8	新設 金属標	-34314.925	-32019.656	-153456.344600
A 7 3 7	新設 金属標	-34312.443	-32019.850	-176537.519235
A 7 3 6	新設 金属標	-34312.011	-32014.511	90549.397029
		倍 面 積	-349.746219	
		面 積	174.8731095	
		地 積	174.87 m ²	

地 番		㊦ 150-10			
測 点	標 識	X n	Y n	(Y n+1-Y n-1) X n	
P 7 4 3	新設 プラスチック杭	-34280.781	-32027.358	631897.636173	
A 7 0 6	新設 金属標	-34286.456	-32038.727	147534.620168	
A 8 2 9	新設 金属標	-34300.614	-32031.661	-556973.370132	
P 7 4 1	新設 プラスチック杭	-34296.038	-32022.489	-389843.063946	
P 7 4 0	新設 プラスチック杭	-34294.903	-32020.294	166981.882707	
		倍 面 積	-402.295030		
		面 積	201.1475150		
		地 積	201.14 m ²		

地 番	㊦ 150-11			
測 点	標 識	X n	Y n	(Y n+1-Y n-1) X n
A 7 0 9	新設 金属標	-34 2 6 5 . 9 5 3	-32 0 3 4 . 4 2 2	5 6 0 1 7 9 . 7 9 9 6 4 4
A 7 0 4	新設 金属標	-34 2 7 2 . 5 7 0	-32 0 4 3 . 4 3 9	3 3 3 9 1 7 . 6 4 9 5 1 0
A 7 0 5	新設 金属標	-34 2 7 5 . 5 8 8	-32 0 4 4 . 1 6 5	-1 6 1 5 0 6 . 5 7 0 6 5 6
A 7 0 6	新設 金属標	-34 2 8 6 . 4 5 6	-32 0 3 8 . 7 2 7	-5 7 6 2 5 2 . 4 6 5 9 9 2
P 7 4 3	新設 プラスチック杭	-34 2 8 0 . 7 8 1	-32 0 2 7 . 3 5 8	-3 9 8 8 9 1 . 1 6 7 7 1 6
P 7 4 2	新設 プラスチック杭	-34 2 8 0 . 6 4 8	-32 0 2 7 . 0 9 1	2 4 2 1 5 8 . 4 9 7 4 7 2
		倍 面 積	-394. 257738	
		面 積	197. 1288690	
		地 積	197. 12 m ²	

地 番	㊥ 150-7			
測 点	標 識	X n	Y n	(Y n+1-Y n-1) X n
A 7 1 8	新設 金属標	-34274.786	-32015.347	409035.296124
P 7 4 2	新設 プラスチック杭	-34280.648	-32027.091	411744.863128
P 7 4 3	新設 プラスチック杭	-34280.781	-32027.358	-233006.468457
P 7 4 0	新設 プラスチック杭	-34294.903	-32020.294	-565934.489306
A 7 2 9	新設 金属標	-34290.232	-32010.856	-315950.197648
A 7 2 8	新設 金属標	-34287.573	-32011.080	11760.637539
A 7 2 7	新設 金属標	-34286.206	-32011.199	26400.378620
A 7 2 4	新設 金属標	-34284.005	-32011.850	22353.171260
A 7 2 5	新設 金属標	-34283.999	-32011.851	514.259985
A 7 2 6	新設 金属標	-34284.003	-32011.865	57631.409043
A 7 2 3	新設 金属標	-34278.397	-32013.532	86278.725249
A 7 2 2	新設 金属標	-34276.115	-32014.382	55870.067450
A 7 2 0	新設 金属標	-34275.050	-32015.162	26563.163750
A 7 2 1	新設 金属標	-34275.044	-32015.157	6340.883140
		倍 面 積	-398.300123	
		面 積	199.1500615	
		地 積	199.15 m ²	

地 番	㊦ 150-8			
測 点	標 識	X n	Y n	(Y n+1-Y n-1) X n
A 7 2 9	新設 金属標	-34290.232	-32010.856	324659.916576
P 7 4 0	新設 プラスチック杭	-34294.903	-32020.294	398952.606599
P 7 4 1	新設 プラスチック杭	-34296.038	-32022.489	-198333.987754
A 7 3 6	新設 金属標	-34312.011	-32014.511	-443311.182120
A 8 0 3	新設 金属標	-34311.618	-32009.569	-169911.132336
A 8 0 4	新設 金属標	-34311.071	-32009.559	-2161.597473
A 8 0 5	新設 金属標	-34307.555	-32009.506	-240.152885
A 8 0 6	新設 金属標	-34305.477	-32009.552	1715.273850
A 8 0 9	新設 金属標	-34305.166	-32009.556	823.323984
A 8 1 0	新設 金属標	-34305.165	-32009.576	1989.699570
A 7 3 3	新設 金属標	-34302.987	-32009.614	26207.482068
A 7 3 2	新設 金属標	-34296.517	-32010.340	42219.012427
A 7 3 1	新設 金属標	-34290.572	-32010.845	16665.217992
A 7 3 0	新設 金属標	-34290.569	-32010.826	377.196259
		倍 面 積	-348.323243	
		面 積	174.1616215	
		地 積	174.16 m ²	

					5/7			
作 成 者	熊 本 市 東 区 御 領 二 丁 目 1 8 番 2 0 号 土 地 家 屋 調 査 士 梶 野 雄 志 (令 和 8 年 4 月 2 2 日 作 成)	縮 尺	1/		申 請 人		縮 尺	1/

地番	150-1ないし150-17	地積測量図
土地の所在	宇土市北段原町字島ノ内	

地番	㊦ 150-15			
測点	標識	X _n	Y _n	(Y _{n+1} －Y _{n-1}) X _n
A707	新設 金属標	－34278.328	－32049.515	608371.765344
X725	新設 金属標	－34283.592	－32060.062	114507.197280
X726	新設 金属標	－34298.031	－32052.855	－608721.454188
A828	新設 金属標	－34292.766	－32042.314	－114537.838440
		倍面積	－380.330004	
		面積	190.1650020	
		地積	190.16	
			㎡	

地番	㊧ 150-16			
測点	標識	X _n	Y _n	(Y _{n+1} －Y _{n-1}) X _n
A828	新設 金属標	－34292.766	－32042.314	616172.419488
X726	新設 金属標	－34298.031	－32052.855	310431.478581
222582	新設 金属標	－34301.016	－32051.365	－145916.522064
222336	新設 金属標	－34306.411	－32048.601	－195272.091412
222581	新設 金属標	－34312.486	－32045.673	－470561.433004
A827	新設 金属標	－34307.630	－32034.887	－115239.329170
		倍面積	－385.477581	
		面積	192.7387905	
		地積	192.73	
			㎡	

地番	㊨ 150-17			
測点	標識	X _n	Y _n	(Y _{n+1} －Y _{n-1}) X _n
A827	新設 金属標	－34307.630	－32034.887	630025.317320
222581	新設 金属標	－34312.486	－32045.673	170155.618074
A825	新設 金属標	－34324.936	－32039.846	－475434.688536
A824	新設 金属標	－34323.990	－32031.822	－432516.597990
X1032	新設 金属標	－34323.615	－32027.245	－154902.474495
A791	新設 金属標	－34322.803	－32027.309	262294.860526
		倍面積	－377.965101	
		面積	188.9825505	
		地積	188.98	
			㎡	

総合計面積	3002.2923875	㎡
-------	--------------	---

地番	㊩ 150-12			
測点	標識	X _n	Y _n	(Y _{n+1} －Y _{n-1}) X _n
K28	新設 金属標	－34245.030	－32039.127	170129.309040
222137	新設 プラスチック杭	－34245.840	－32040.280	399785.936160
X723	新設 金属標	－34254.115	－32050.801	91424.232935
A703	新設 金属標	－34264.744	－32042.949	－614983.625312
A702	新設 金属標	－34257.330	－32032.853	－350726.544540
A701	新設 金属標	－34256.393	－32032.711	28946.652085
A756	新設 金属標	－34255.013	－32033.698	34015.227909
A757	新設 金属標	－34255.012	－32033.704	33569.911760
A758	新設 金属標	－34253.653	－32034.678	33602.833593
A759	新設 金属標	－34253.651	－32034.685	21716.814734
A760	新設 金属標	－34252.744	－32035.312	152150.688848
		倍面積	－368.562788	
		面積	184.2813940	
		地積	184.28	
			㎡	

地番	㊪ 150-13			
測点	標識	X _n	Y _n	(Y _{n+1} －Y _{n-1}) X _n
A703	新設 金属標	－34264.744	－32042.949	－43207.842184
X723	新設 金属標	－34254.115	－32050.801	641579.573950
X724	新設 金属標	－34262.671	－32061.679	119405.408435
P744	新設 プラスチック杭	－34272.700	－32054.286	－307014.846600
A763	新設 金属標	－34271.923	－32052.721	－76220.756752
A762	新設 金属標	－34271.442	－32052.062	－334900.531224
		倍面積	－358.994375	
		面積	179.4971875	
		地積	179.49	
			㎡	


地番	㊫ 150-14			
測点	標識	X _n	Y _n	(Y _{n+1} －Y _{n-1}) X _n
A763	新設 金属標	－34271.923	－32052.721	131912.631627
P744	新設 プラスチック杭	－34272.700	－32054.286	307014.846600
X724	新設 金属標	－34262.671	－32061.679	484097.278559
222134	新設 金属標	－34267.969	－32068.415	127648.184525
222338	新設 金属標	－34273.158	－32065.404	－189873.295320
222337	新設 金属標	－34277.956	－32062.875	－183112.840952
X725	新設 金属標	－34283.592	－32060.062	－458028.789120
A707	新設 金属標	－34278.328	－32049.515	－329928.907000
A708	新設 金属標	－34276.492	－32050.437	109890.433352
		倍面積	－380.457729	
		面積	190.2288645	
		地積	190.22	
			㎡	

作成者	熊本市東区御領二丁目18番20号 土地家屋調査士 梶野雄志 (令和8年4月22日作成)	縮尺	1／	申請人		縮尺	1／
-----	--	----	----	-----	--	----	----

地番	150-1ないし150-17	地積測量図
土地の所在	宇土市北段原町字島ノ内	

IN11 詳細図			IN12 詳細図																																						
IN13 詳細図			IN14 詳細図																																						
IN15 詳細図	
			<table><thead><tr><th>地番</th><th>坪数</th></tr></thead><tbody><tr><td>Ⓐ 150-1</td><td>35.44 坪</td></tr><tr><td>Ⓑ 150-2</td><td>6.03 坪</td></tr><tr><td>Ⓒ 150-3</td><td>168.62 坪</td></tr><tr><td>Ⓓ 150-4</td><td>13.73 坪</td></tr><tr><td>Ⓔ 150-5</td><td>1.94 坪</td></tr><tr><td>Ⓕ 150-6</td><td>55.51 坪</td></tr><tr><td>Ⓖ 150-7</td><td>60.24 坪</td></tr><tr><td>Ⓗ 150-8</td><td>52.68 坪</td></tr><tr><td>Ⓘ 150-9</td><td>52.89 坪</td></tr><tr><td>⓫ 150-10</td><td>60.84 坪</td></tr><tr><td>⓬ 150-11</td><td>59.63 坪</td></tr><tr><td>⓭ 150-12</td><td>55.74 坪</td></tr><tr><td>⓯ 150-13</td><td>54.29 坪</td></tr><tr><td>⓰ 150-14</td><td>57.54 坪</td></tr><tr><td>⓱ 150-15</td><td>57.52 坪</td></tr><tr><td>⓴ 150-16</td><td>58.30 坪</td></tr><tr><td>⓶ 150-17</td><td>57.16 坪</td></tr></tbody></table>			地番	坪数	Ⓐ 150-1	35.44 坪	Ⓑ 150-2	6.03 坪	Ⓒ 150-3	168.62 坪	Ⓓ 150-4	13.73 坪	Ⓔ 150-5	1.94 坪	Ⓕ 150-6	55.51 坪	Ⓖ 150-7	60.24 坪	Ⓗ 150-8	52.68 坪	Ⓘ 150-9	52.89 坪	⓫ 150-10	60.84 坪	⓬ 150-11	59.63 坪	⓭ 150-12	55.74 坪	⓯ 150-13	54.29 坪	⓰ 150-14	57.54 坪	⓱ 150-15	57.52 坪	⓴ 150-16	58.30 坪	⓶ 150-17	57.16 坪
地番	坪数	
Ⓐ 150-1	35.44 坪	
Ⓑ 150-2	6.03 坪	
Ⓒ 150-3	168.62 坪	
Ⓓ 150-4	13.73 坪	
Ⓔ 150-5	1.94 坪	
Ⓕ 150-6	55.51 坪	
Ⓖ 150-7	60.24 坪	
Ⓗ 150-8	52.68 坪	
Ⓘ 150-9	52.89 坪	
⓫ 150-10	60.84 坪	
⓬ 150-11	59.63 坪	
⓭ 150-12	55.74 坪	
⓯ 150-13	54.29 坪	
⓰ 150-14	57.54 坪	
⓱ 150-15	57.52 坪	
⓴ 150-16	58.30 坪	
⓶ 150-17	57.16 坪	
			<table><thead><tr><th colspan="5">本測量図に使用した与点一覧</th></tr><tr><th>図示記号</th><th>標識</th><th>X座標</th><th>Y座標</th><th>備考</th></tr></thead><tbody><tr><td>UU15-4</td><td>真鍮鉄</td><td>-34379.803</td><td>-31981.499</td><td>宇土地籍図根点</td></tr><tr><td>VV347-4</td><td>プラスチック杭</td><td>-34531.696</td><td>-31965.207</td><td>宇土地籍図根点</td></tr></tbody></table> ※上記基準点は管理者により地震後のパラメータ変換済。			本測量図に使用した与点一覧					図示記号	標識	X座標	Y座標	備考	UU15-4	真鍮鉄	-34379.803	-31981.499	宇土地籍図根点	VV347-4	プラスチック杭	-34531.696	-31965.207	宇土地籍図根点																
本測量図に使用した与点一覧	
図示記号	標識	X座標	Y座標	備考																																					
UU15-4	真鍮鉄	-34379.803	-31981.499	宇土地籍図根点																																					
VV347-4	プラスチック杭	-34531.696	-31965.207	宇土地籍図根点																																					
			<table><thead><tr><th colspan="5">恒久地物一覧表</th></tr><tr><th>図示記号</th><th>標識</th><th>X座標</th><th>Y座標</th><th>備考</th></tr></thead><tbody><tr><td>IN11</td><td>金属鉄</td><td>-34272.350</td><td>-32051.901</td><td>登記引照点</td></tr><tr><td>IN12</td><td>金属鉄</td><td>-34256.262</td><td>-32031.143</td><td>登記引照点</td></tr><tr><td>IN13</td><td>金属鉄</td><td>-34276.234</td><td>-32006.781</td><td>登記引照点</td></tr><tr><td>IN14</td><td>金属鉄</td><td>-34316.463</td><td>-32008.194</td><td>登記引照点</td></tr><tr><td>IN15</td><td>金属鉄</td><td>-34322.803</td><td>-32026.741</td><td>登記引照点</td></tr></tbody></table>			恒久地物一覧表					図示記号	標識	X座標	Y座標	備考	IN11	金属鉄	-34272.350	-32051.901	登記引照点	IN12	金属鉄	-34256.262	-32031.143	登記引照点	IN13	金属鉄	-34276.234	-32006.781	登記引照点	IN14	金属鉄	-34316.463	-32008.194	登記引照点	IN15	金属鉄	-34322.803	-32026.741	登記引照点	
恒久地物一覧表	
図示記号	標識	X座標	Y座標	備考																																					
IN11	金属鉄	-34272.350	-32051.901	登記引照点																																					
IN12	金属鉄	-34256.262	-32031.143	登記引照点																																					
IN13	金属鉄	-34276.234	-32006.781	登記引照点																																					
IN14	金属鉄	-34316.463	-32008.194	登記引照点																																					
IN15	金属鉄	-34322.803	-32026.741	登記引照点																																					
			7/7																																						
作成者	熊本市東区御領二丁目18番20号 土地家屋調査士 梶野雄志 (令和8年4月22日作成)	縮尺	1/	申請人		縮尺	1/																																		


土地利用・造成・給排水計画平面図

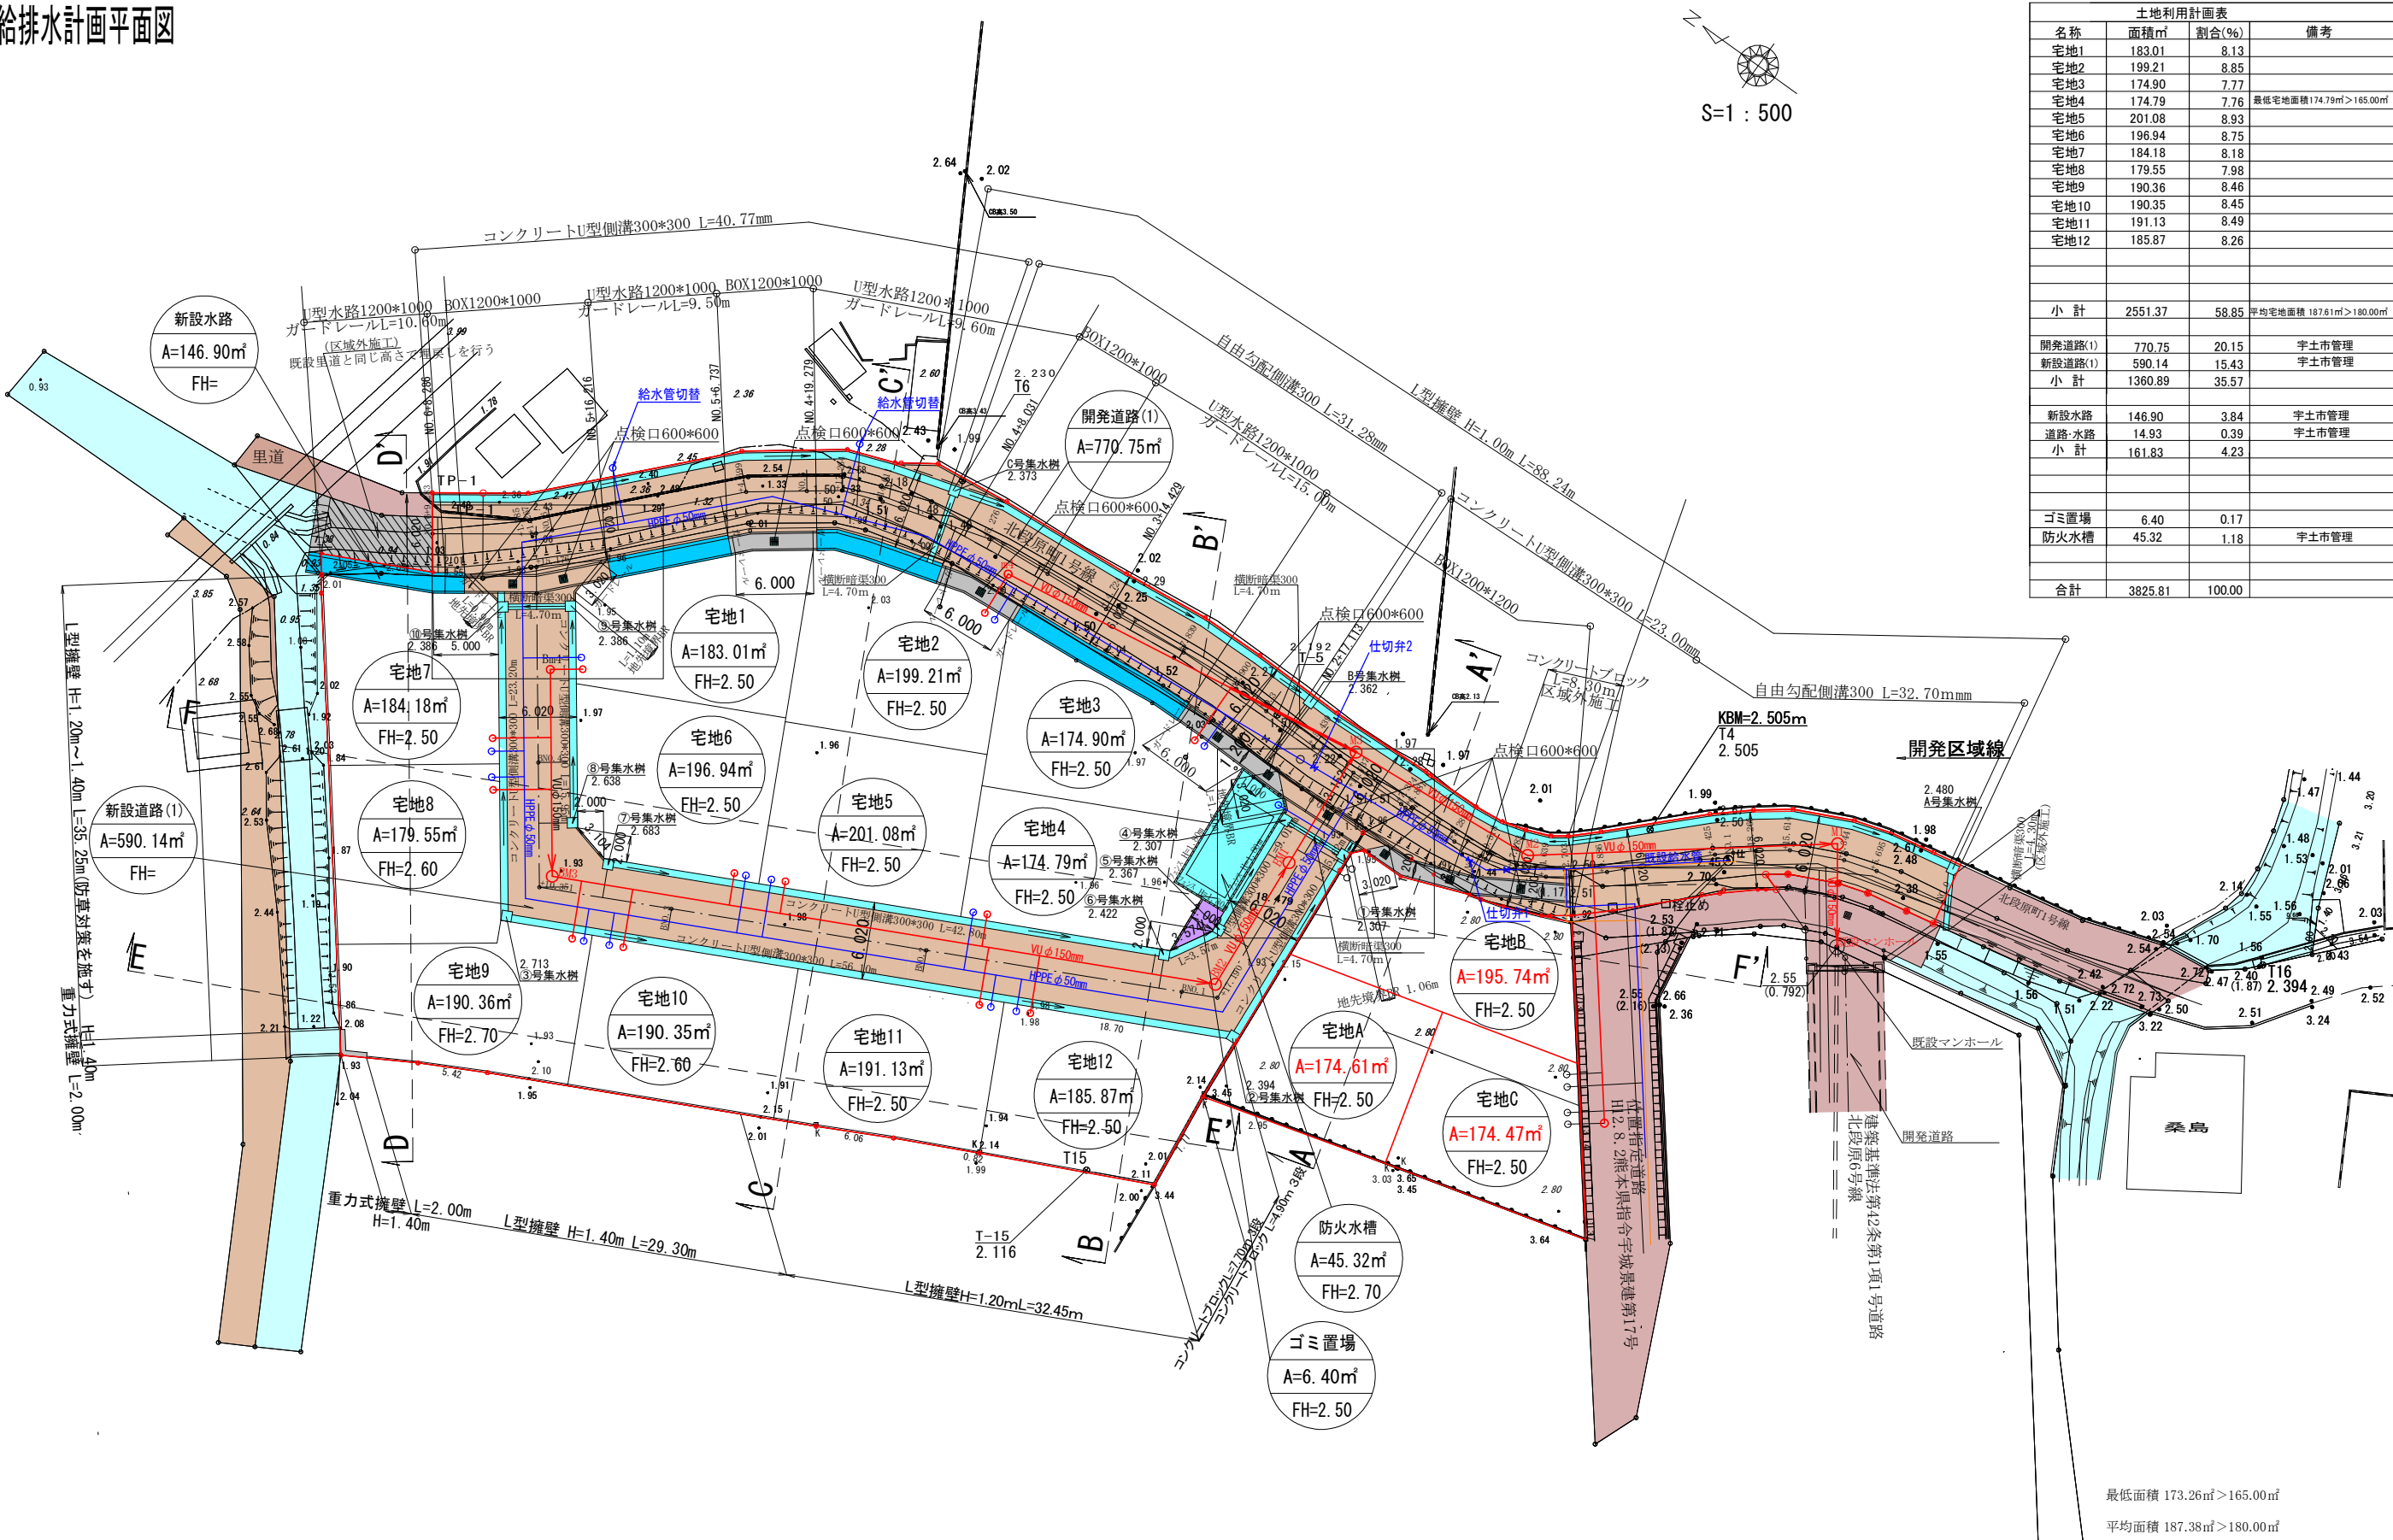

※ 平成17年3月25日国土調査による成果
※ ボックスカルバート・U型水路施工時は施工承認申請・占用許可申請を行うこと
宅地②宅地③に於いては建築時集水樹を設置し水路へと排水する

場 所	宇 土 市 北 段 原 町 地 内		
図 面 内 容	土地利用・造成・給排水計画平面図		
縮 尺	1/500	葉	
設 計 機 関	株式会社 スター設計		
計 画 機 関			
責 任 者		令和 年 月 日	

電柱位置図

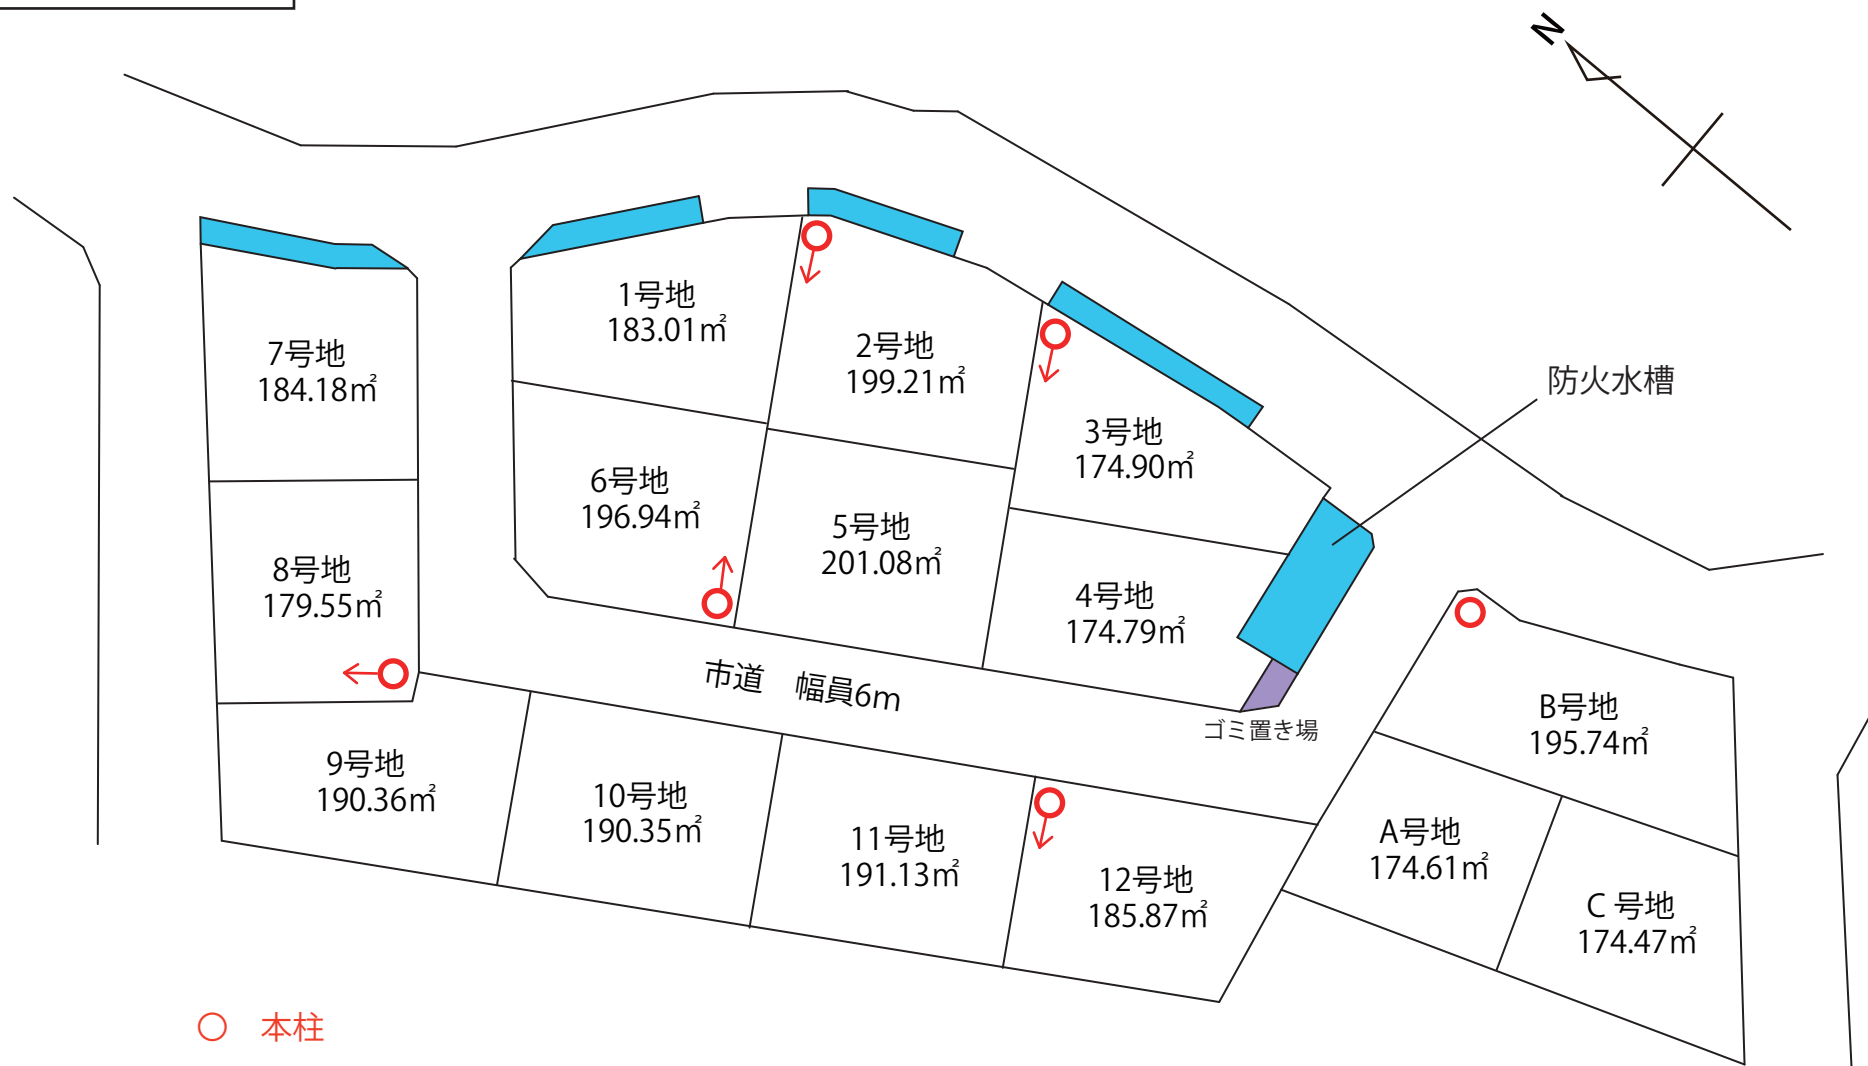

○ 本柱
→ 支線柱