

嘉島町上六嘉 住宅用地



—すべての人に不動産を—
株式会社 **MR不動産**

所在地	熊本県上益城郡嘉島町上六嘉981【ナビ検索】			区域区分	市街化調整区域
売買代金	8,800,000円			用途地域	集落内
土地面積	283.09㎡ (85.63坪)			電柱	無し
接道	南側町道 幅員 約3.3-3.5m				
交通	熊本バス『西村入口』 約500m 徒歩約7分				
建ぺい	70%	容積	200%		
地目	宅地	引渡時期	要相談		
上水	井戸	下水	引き込みあり		
小学校	嘉島東小学校	中学校	嘉島中学校		
備考	・必要経費 仲介手数料				
	・更地引き渡し				
	・確定測量費用(売主負担)				
	閑静な住宅街!				
	建築条件なし!				
	バス停まで徒歩約7分の好立地!				
広告有効期限	令和8年12月31日			取引形態:専任	



タレントのスザンヌさんの妹
マーガリンさん
(弊社専属モデル)



熊本県知事(2)第5535号


—すべての人に不動産を—
株式会社 MR不動産


〒862-0951 熊本市中央区上水前寺1丁目12-25
EDEN SUIZENJI 2F
TEL:096-284-1286 FAX:096-284-1285





ーすべての人に不動産をー
株式会社 **MR不動産**

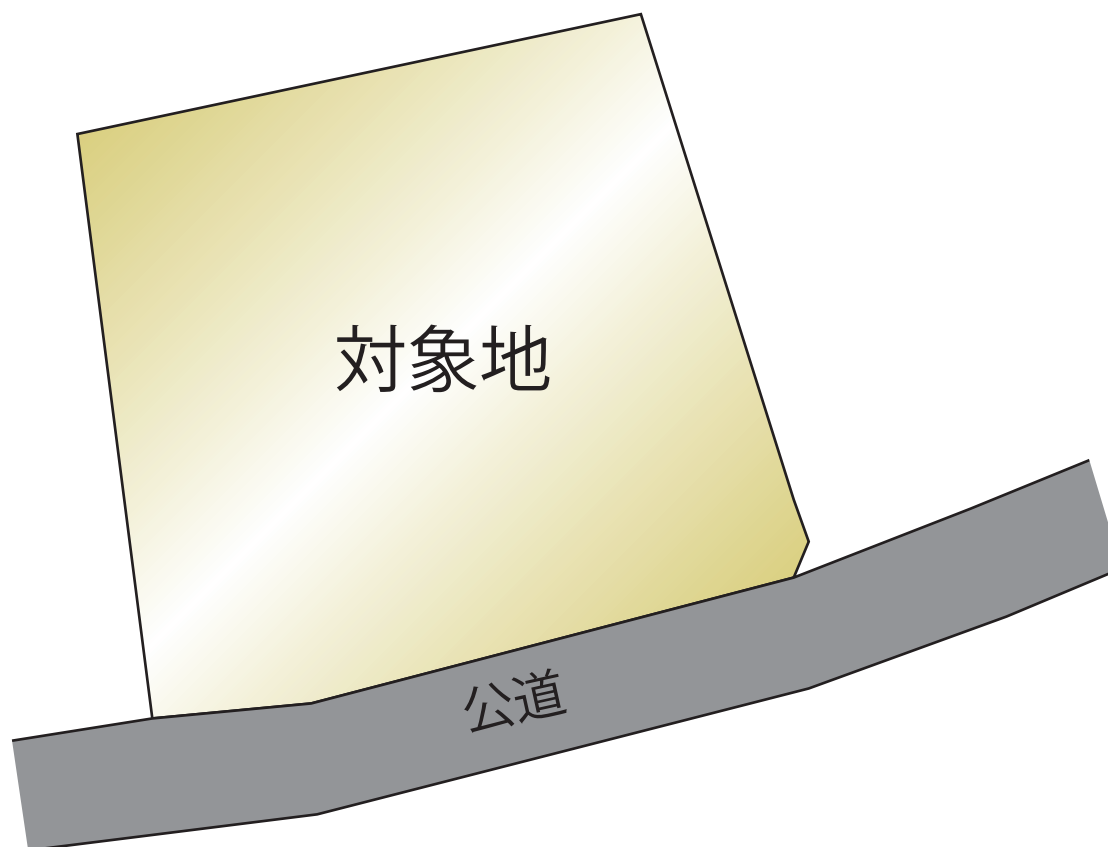

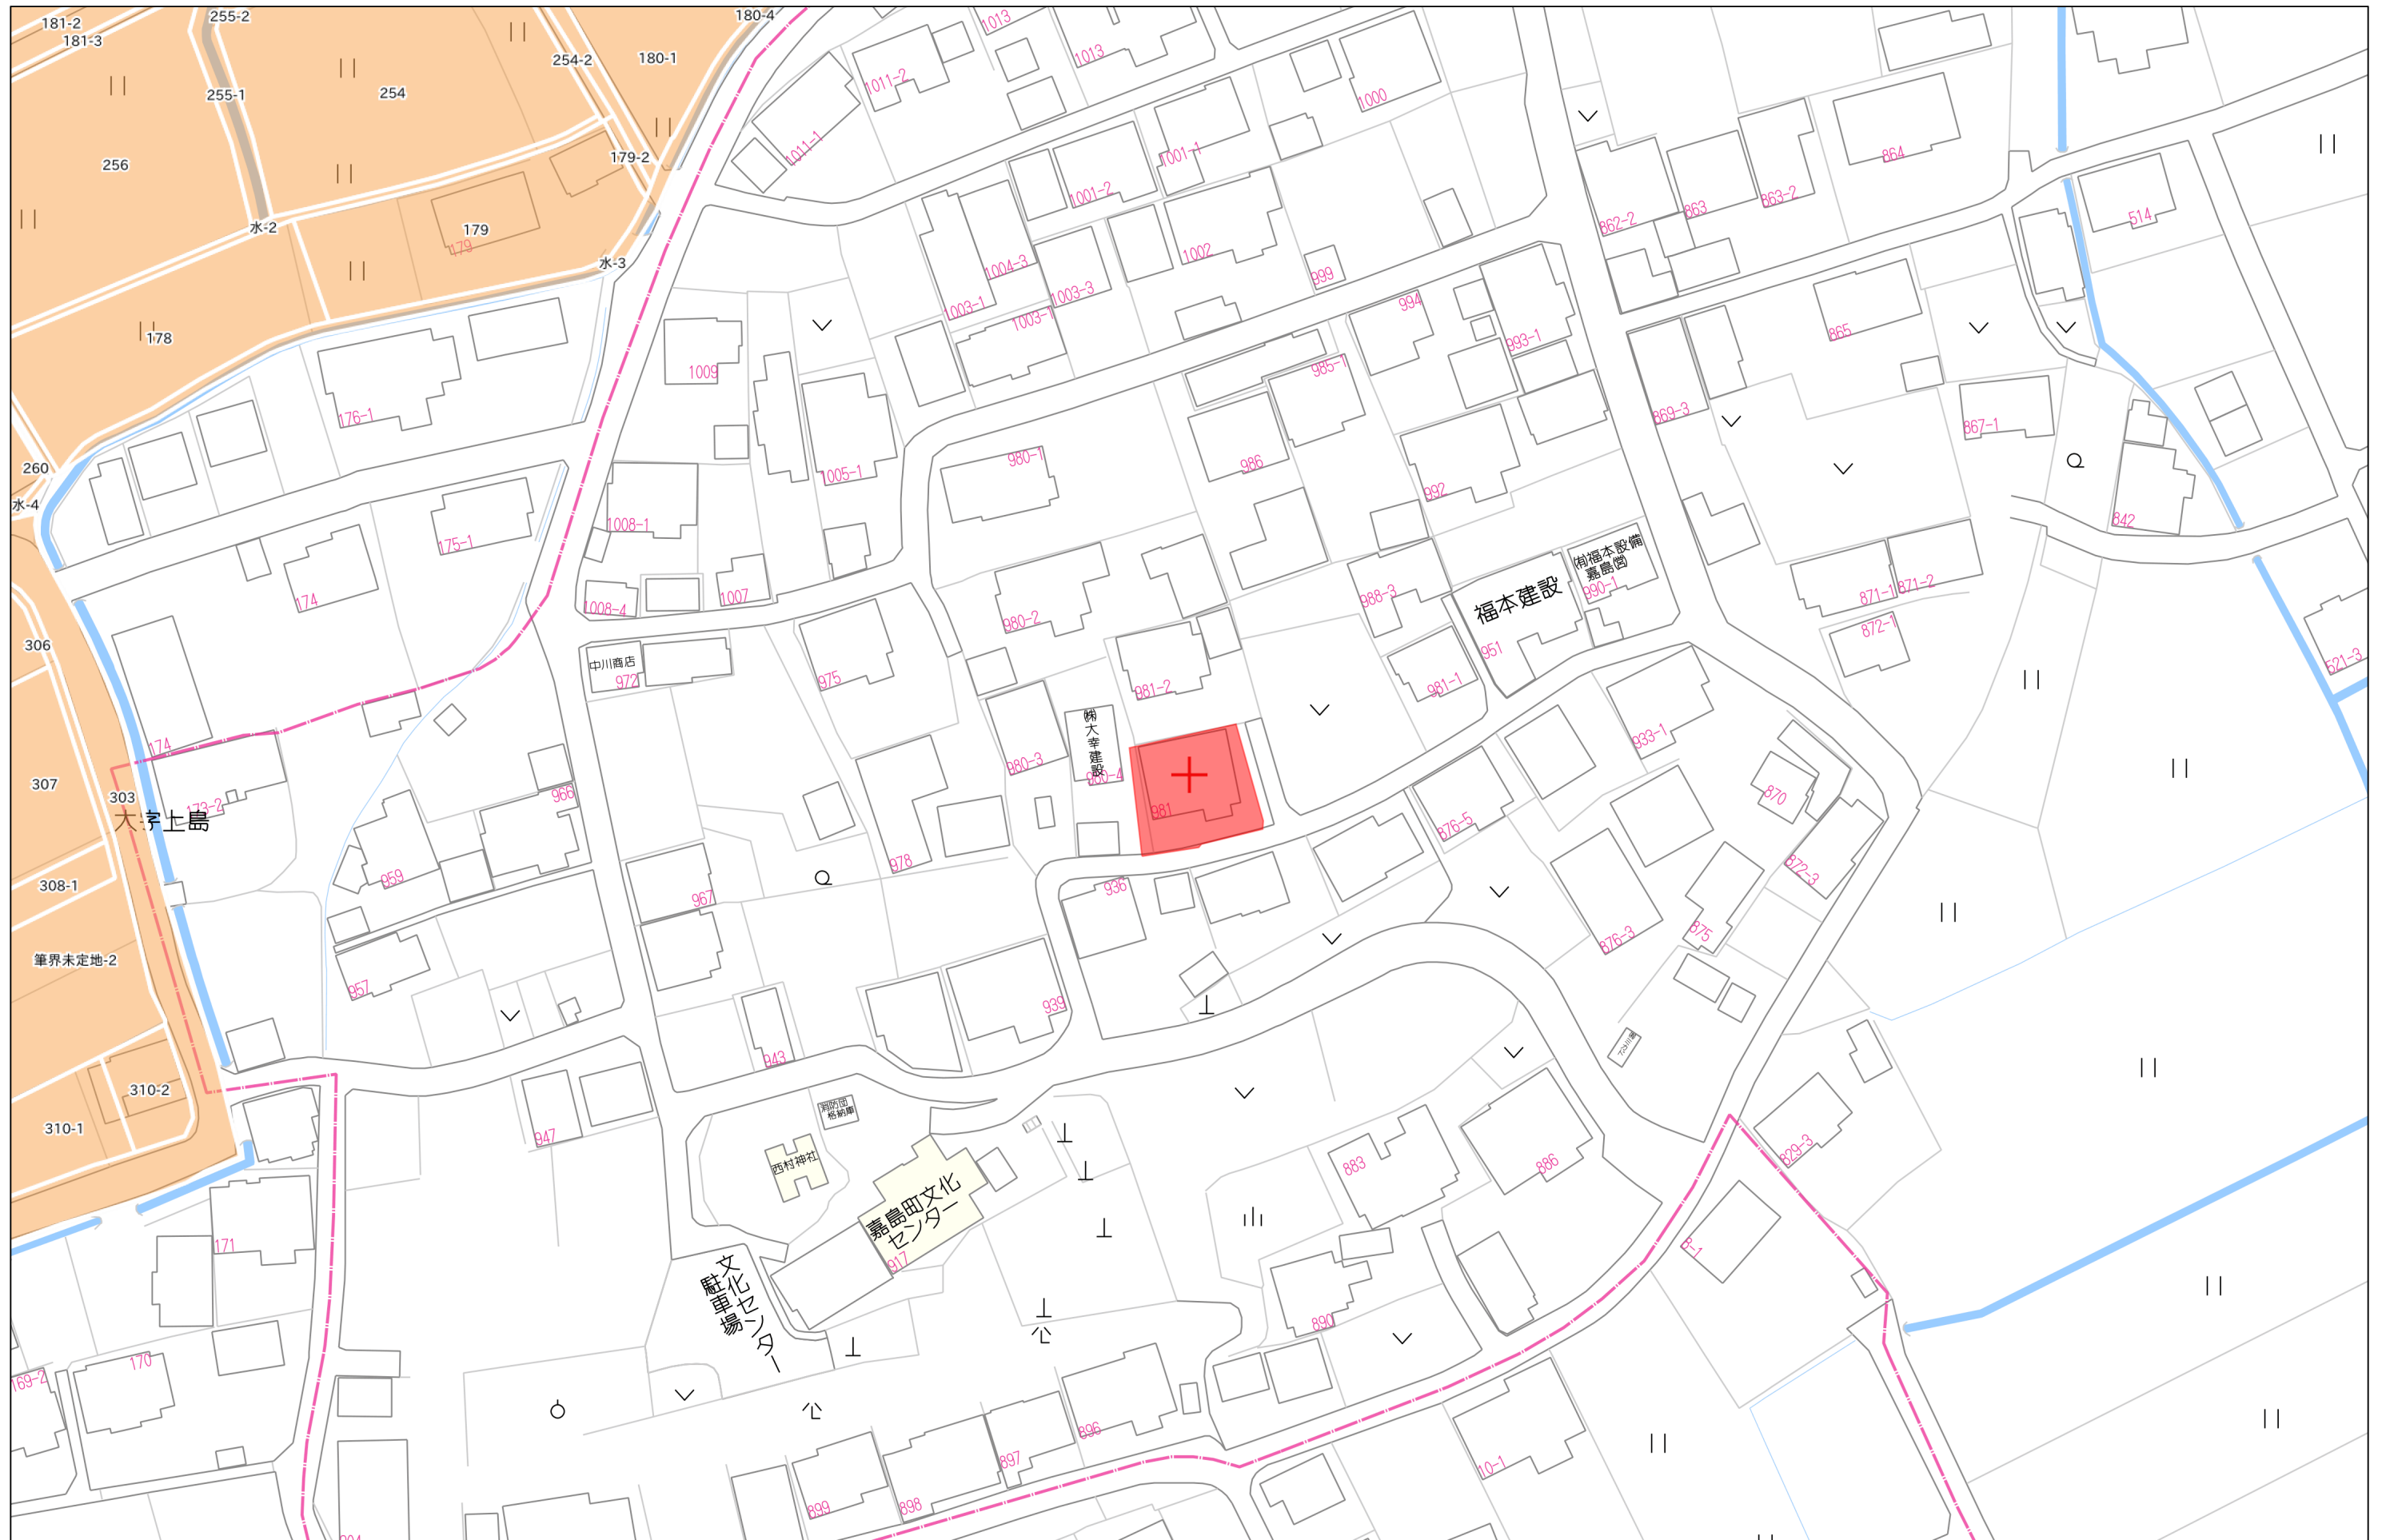

40m

1:1000

558.5.19

2003240

981-1→981-1-4

昭和58年5月19日登記
平成
地積測量図


地番 981-4

土地の所在 上益城郡嘉島町大字上六嘉字皮原 町

会員専用

② 981-4 求積表				
記号	底辺	高さ	サ	面積
イ	15.00	2.90		43.5000
ロ	15.00	2.99		44.8500
合計				88.3500
2除				44.1750
面積				44.17 m ²

① 981-1 求積表				
327.27	-	44.175	=	283.095
面積				283.09 m ²

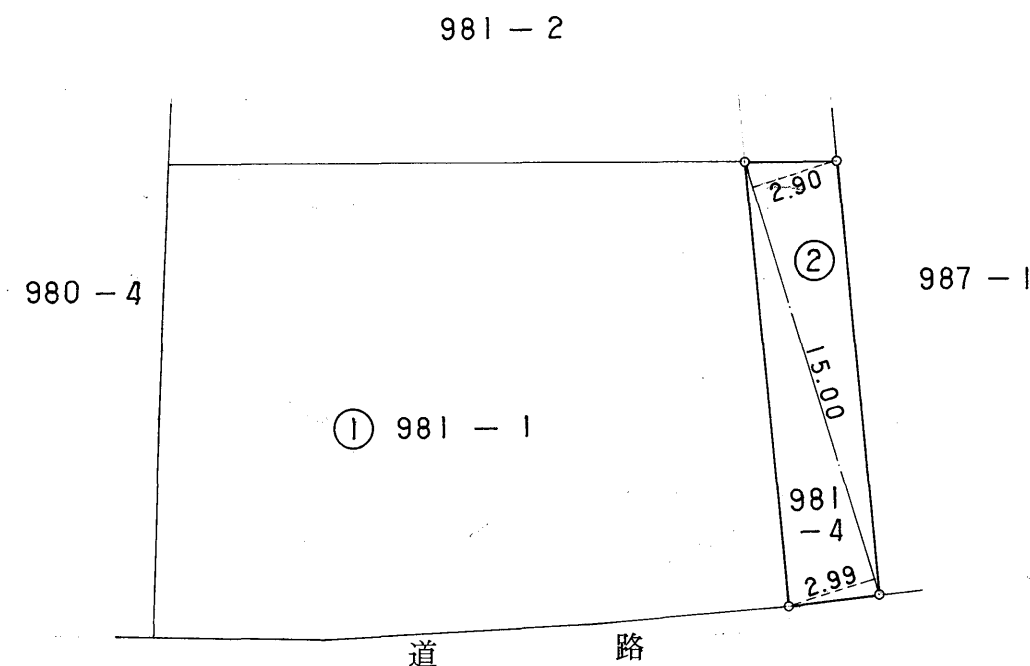

筆界標略号 ⑥…石杭、⑦…プラスチック杭、⑧…コンクリート杭、⑨…金属標、⑩…刻ミ()

作製者 土地家屋調査士

熊本市清水町高平 3-68

小山修


(昭和58年5月10日作製)

申請人



縮尺 1/250

(熊本県土地家屋調査士会用紙)

平面図
S=1:500

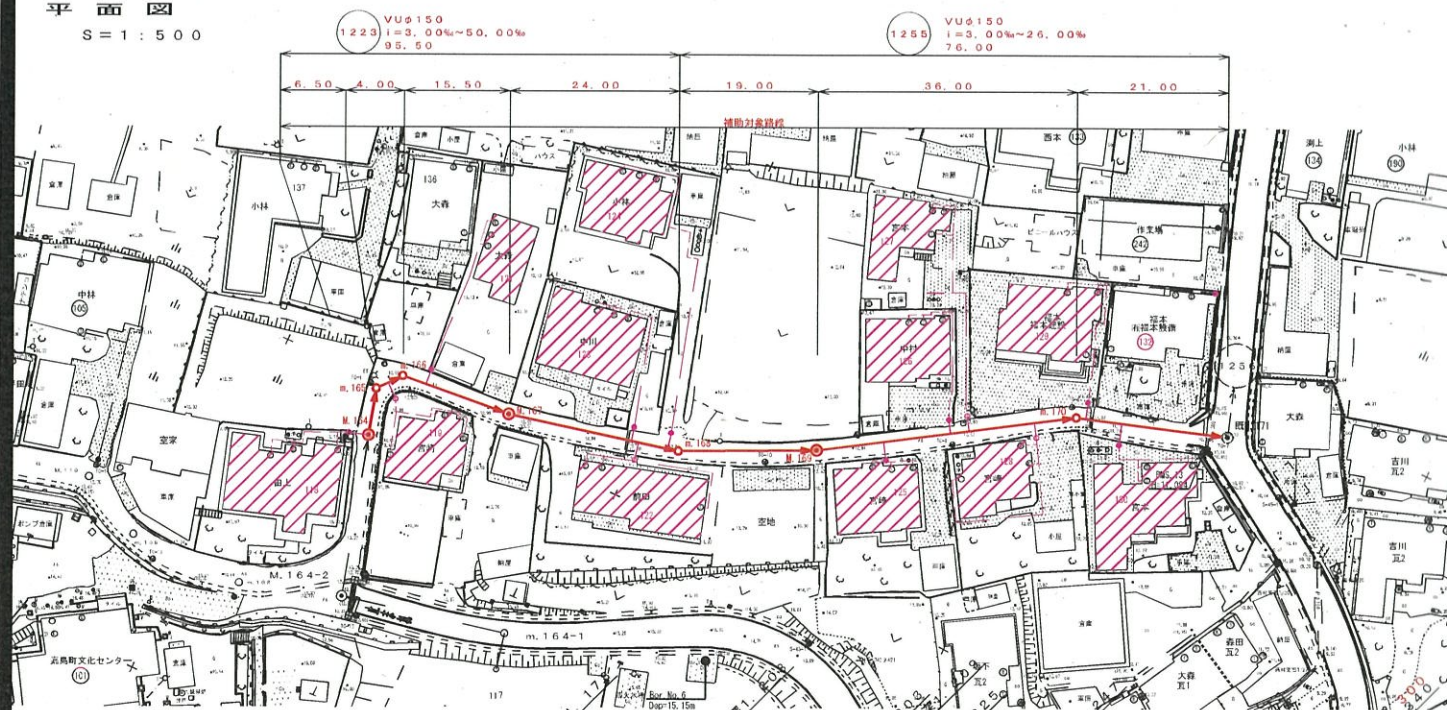

縦断図
縦 S=1:100
横 S=1:500

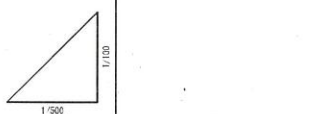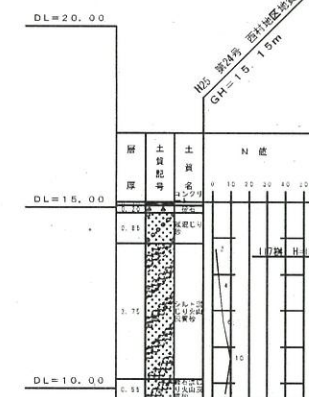


摘要	1223 VUδ150 i=3.00%~50.00% 95.50		1255 VUδ150 i=3.00%~29.00% 76.00	
掘削深	1.28	1.29	1.29	1.28
土被り	1.03	1.04	1.03	1.02
管底高	13.292	12.122	11.897	10.536
地盤高	14.47	13.33	13.08	11.92
追加距離	0.00	23.00	45.50	11.50
区間距離	0.00	23.00	22.50	36.00
測点	m. 164-1	M. 164-2	M. 165	m. 170

1223 m.164-1 ~ m.168
1255 m.168 ~ M.171


変更設計

件名	令和4年度 西村東地区枝線築造工事(10工区)
工事場所	上荘城郡嘉島町大字上六嘉 地内
図面名称	平面図・縦断図
図面番号	4 / 13 縮尺 図示
決裁区分	編集 監製 監査 設計 図印
市町村名	嘉島町
コンサル名	東和測量設計(株)

路線図

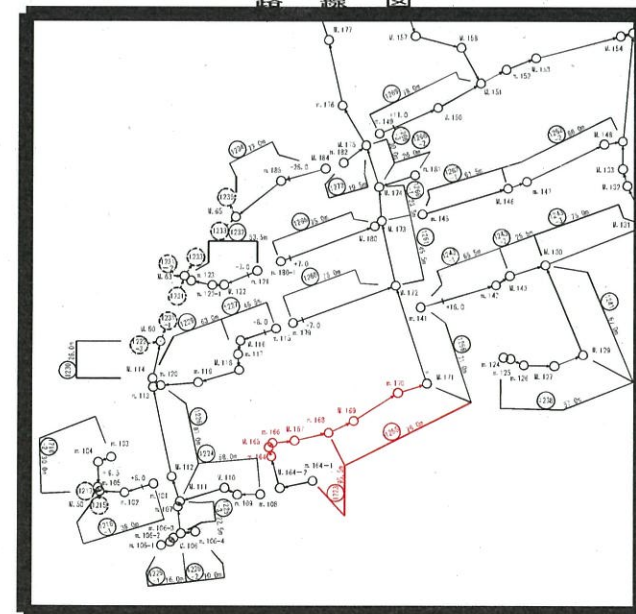

凡例	
	計画管路(補助路線)
	計画管路(単独路線)
	計画管路(流出、流入)
	計画外管路
	組立1号マンホール
	組立2号マンホール
	組立3号マンホール
	組立0号マンホール
	組立構内マンホール
	塩ビ製小口径マンホール
	公共樹
	水道管
	N.T.T.ケーブル

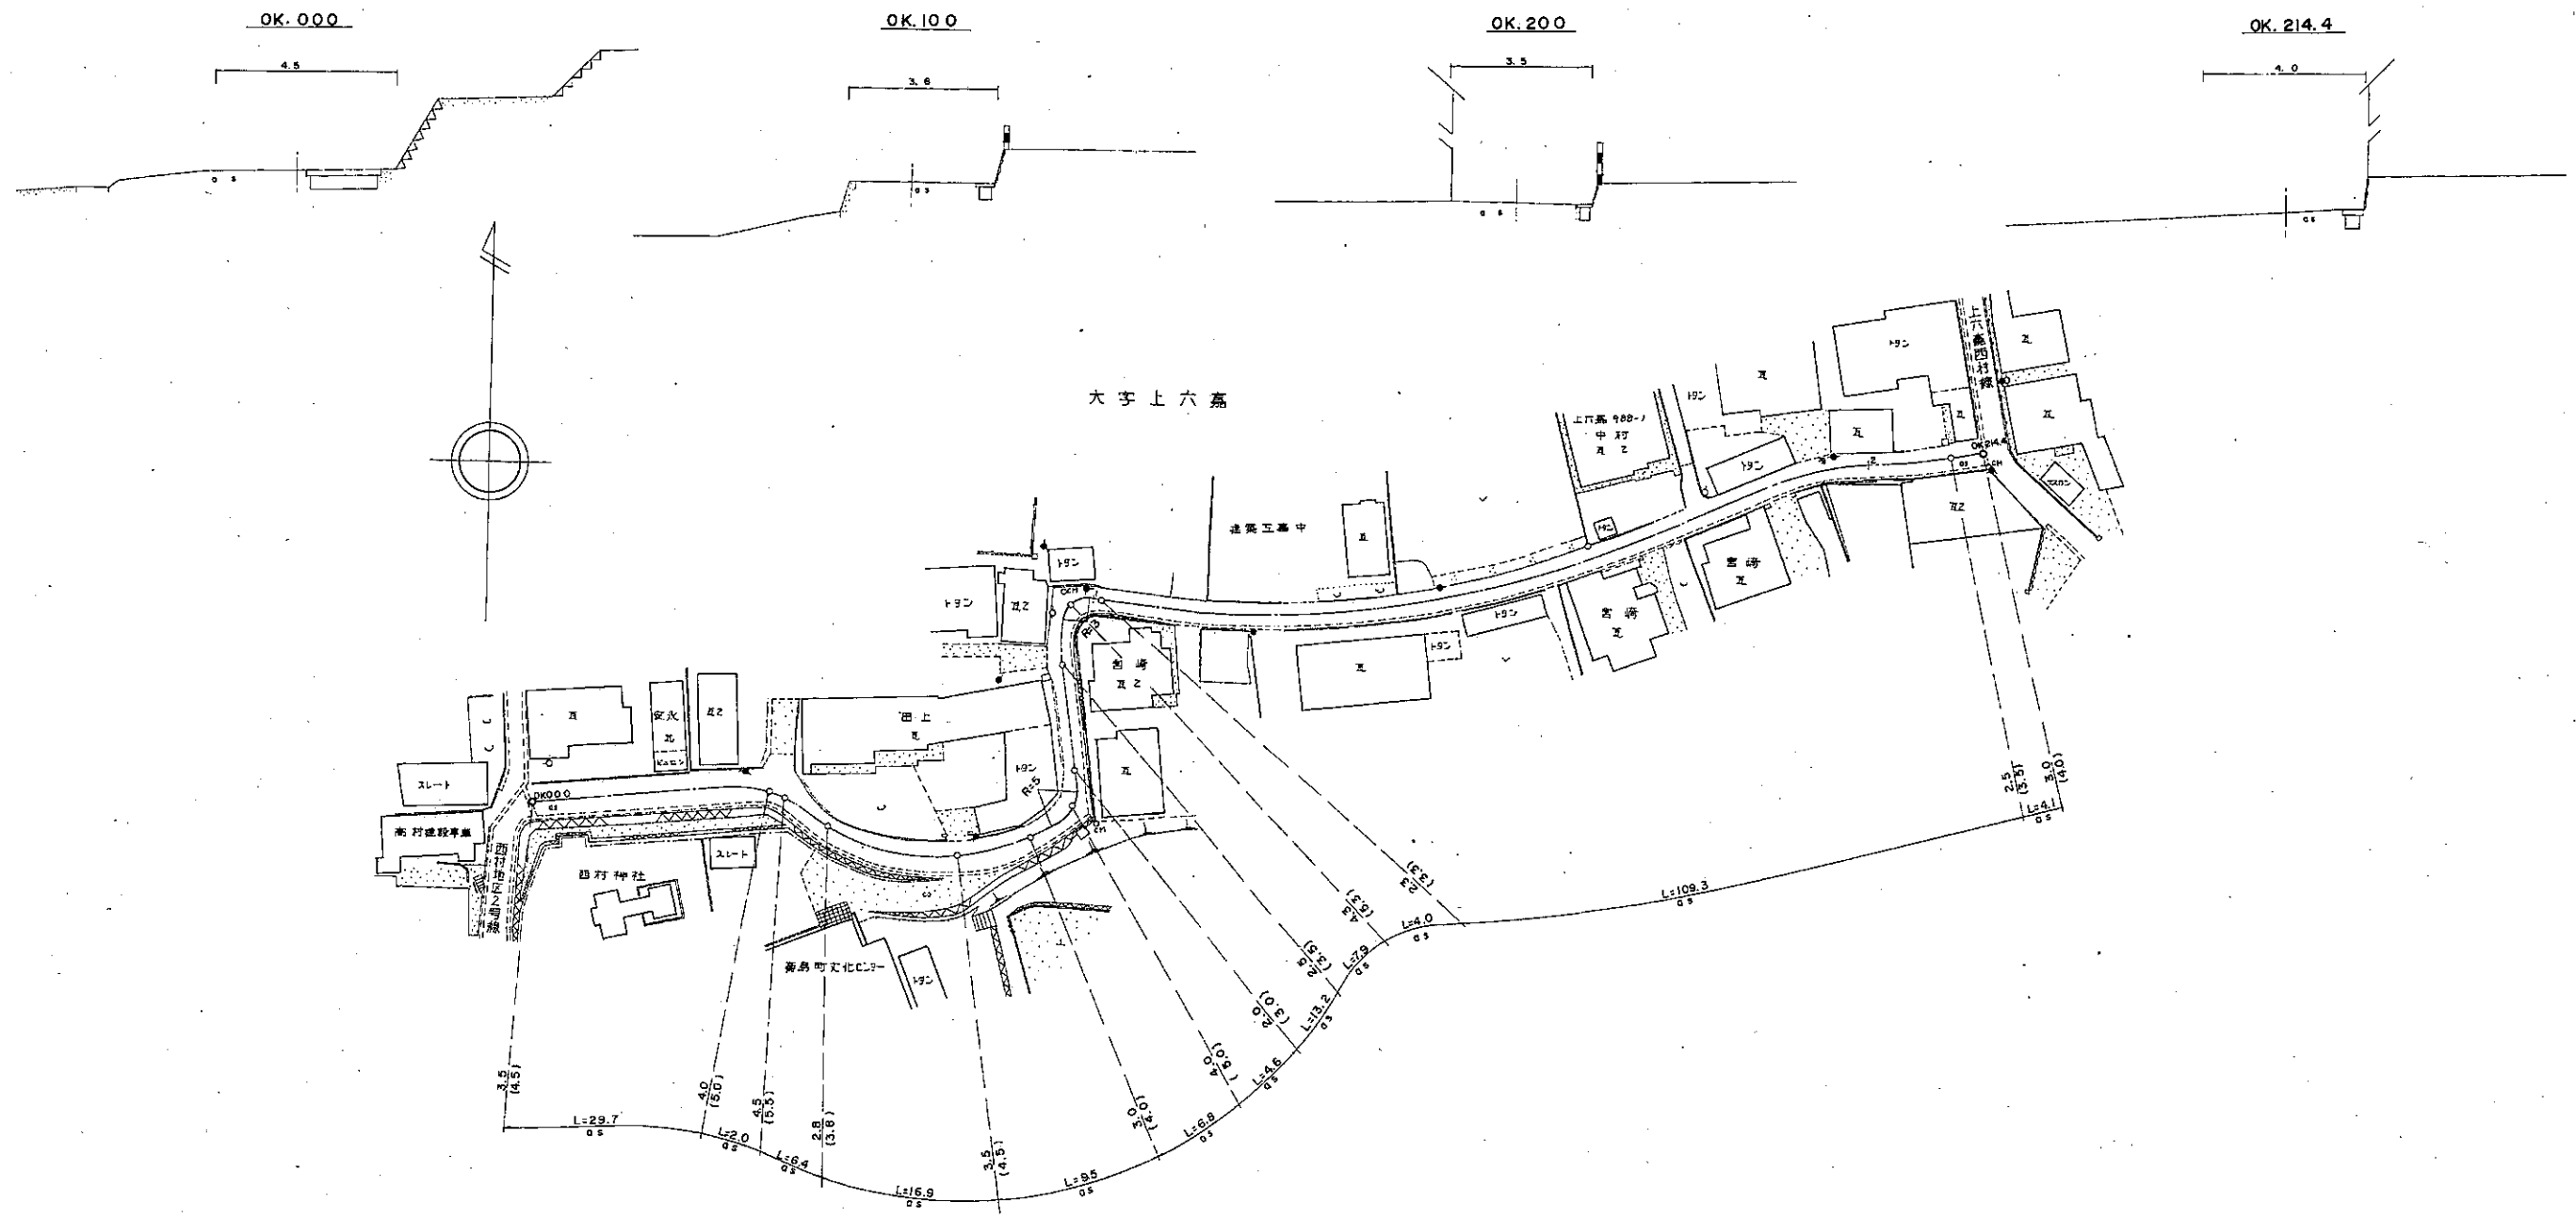

路線名	西村地区4号線	路線番号
図面番号	1/1	縮尺 1:50
作成年月	昭和 55 年 3 月	
測量者	第一測量設計	
発注者	嘉島町役場	