MRhill's菊陽町原水　6区画

【人気地区菊陽町原水にMRシリーズ誕生‼好評分譲中】

価格別紙参照

建築条件なし

所在地	菊池郡菊陽町大字原水2070-4【ナビ検索】	水道加入金	一律　85,400円
区域区分	市街化調整区域	受益者負担金	㎡×340円
用途地域	指定無し	仲介手数料	売買代金×3%＋6万円×1.1(税)
接道	分譲地内開発道路　幅員6m　(持分各1/6)	電柱設置箇所	確定済み
交通	【バス】原水宮の前(産交)　徒歩4分	備考	・必要経費:仲介手数料、水道加入金、受益者負担金

建ぺい率	70%	容積率	200%
地目	宅地	引渡時期	即時
上水	宅内	下水	宅内
小学校	菊陽北小	中学校	菊陽中
広告有効期限	令和5年7月10日	取引形態	専任

担当(後藤)　携帯:080-3377-7116

熊本県知事(1)第5535号

株式会社 MR不動産　〒862-0951　熊本市中央区上水前寺1丁目1-31

↑ホームページ分譲地情報検索♪Instagram→【mr_fudousan】

TEL:096-284-1286　FAX:096-284-1285

☆MRhill'sシリーズは、弊社が土地の仕入れ→造成→マーケティング→
価格設定→売買契約決済まで一貫してワンストップでコンサルティングを行ってます

売買物件募集中！スピーディーに売却致します。
査定無料！また、ほしい土地を買い付けに行きます。ご相談下さい。
当社から得た情報をもとに、当該物件の売主または関係者へ接触することを厳禁とします。
なお、接触を確認した場合、その内容次第で損害賠償請求等の法的手段を講じます。

HP　Instagram　LINE

☆MRhill's原水6区画☆価格表


区画	面積	坪数	坪単価	土地価格
1	206.48㎡ （共有地A含む）	62.46坪	15.69万円	9,800,000円
ご成約ありがとうございました。				
ご成約ありがとうございました。				
ご成約ありがとうございました。				
ご成約ありがとうございました。				
6	219.32㎡ （共有地B含む）	66.34坪	14.77万円	9,800,000円

株式会社MR不動産

空き状況確認→　TEL：096 - 284 - 1286

買付発信→　FAX：096 - 284 - 1285

※完成前分譲地の場合は、記載㎡が若干誤差が生じる場合があります。実測清算なし

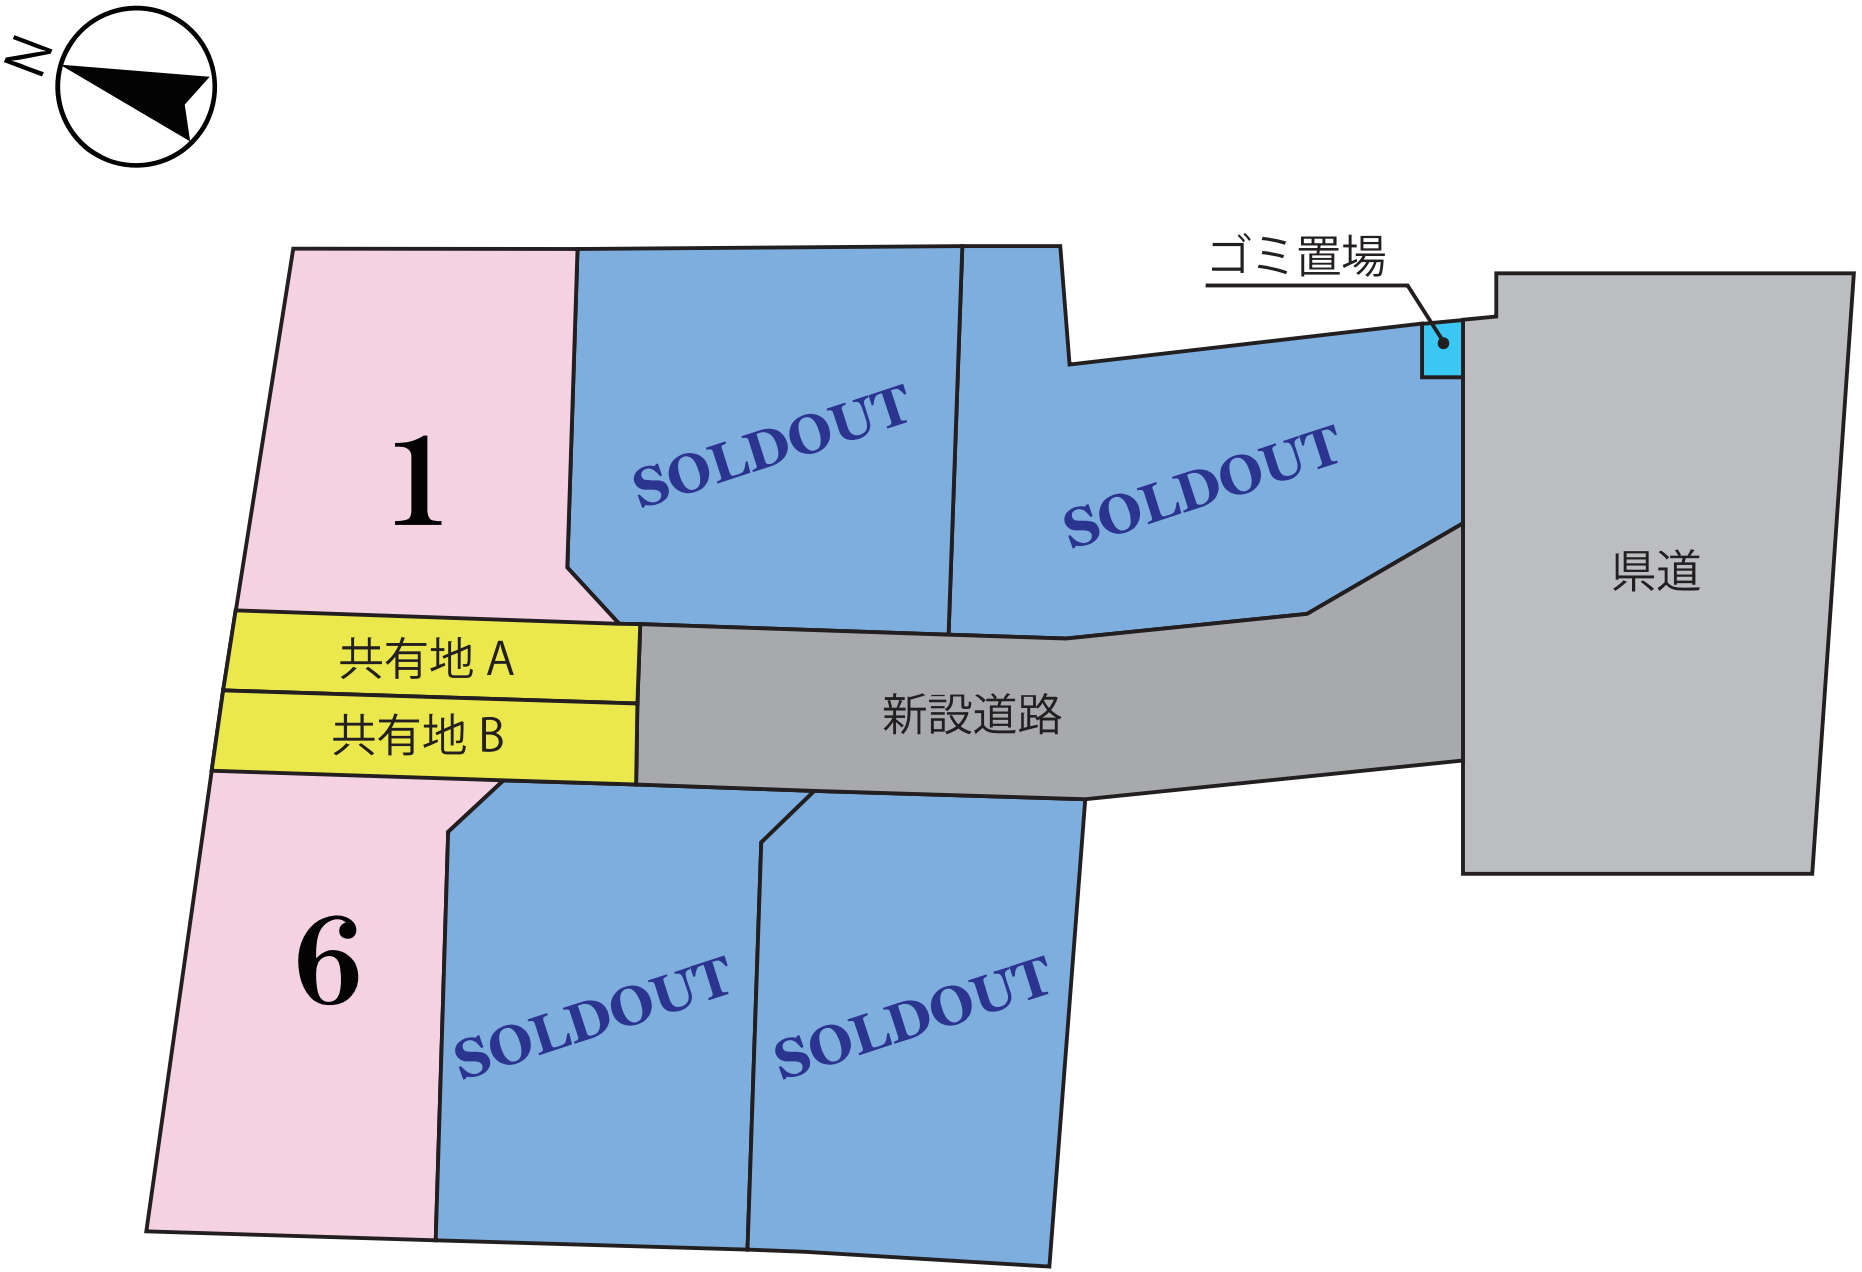

~MRhill'sシリーズ~




80m

1:1767

Copyright(C)2022 ZENRIN CO., LTD.

禁無断複写複製
株式会社MR 不動産
Z21149925-20220730002725

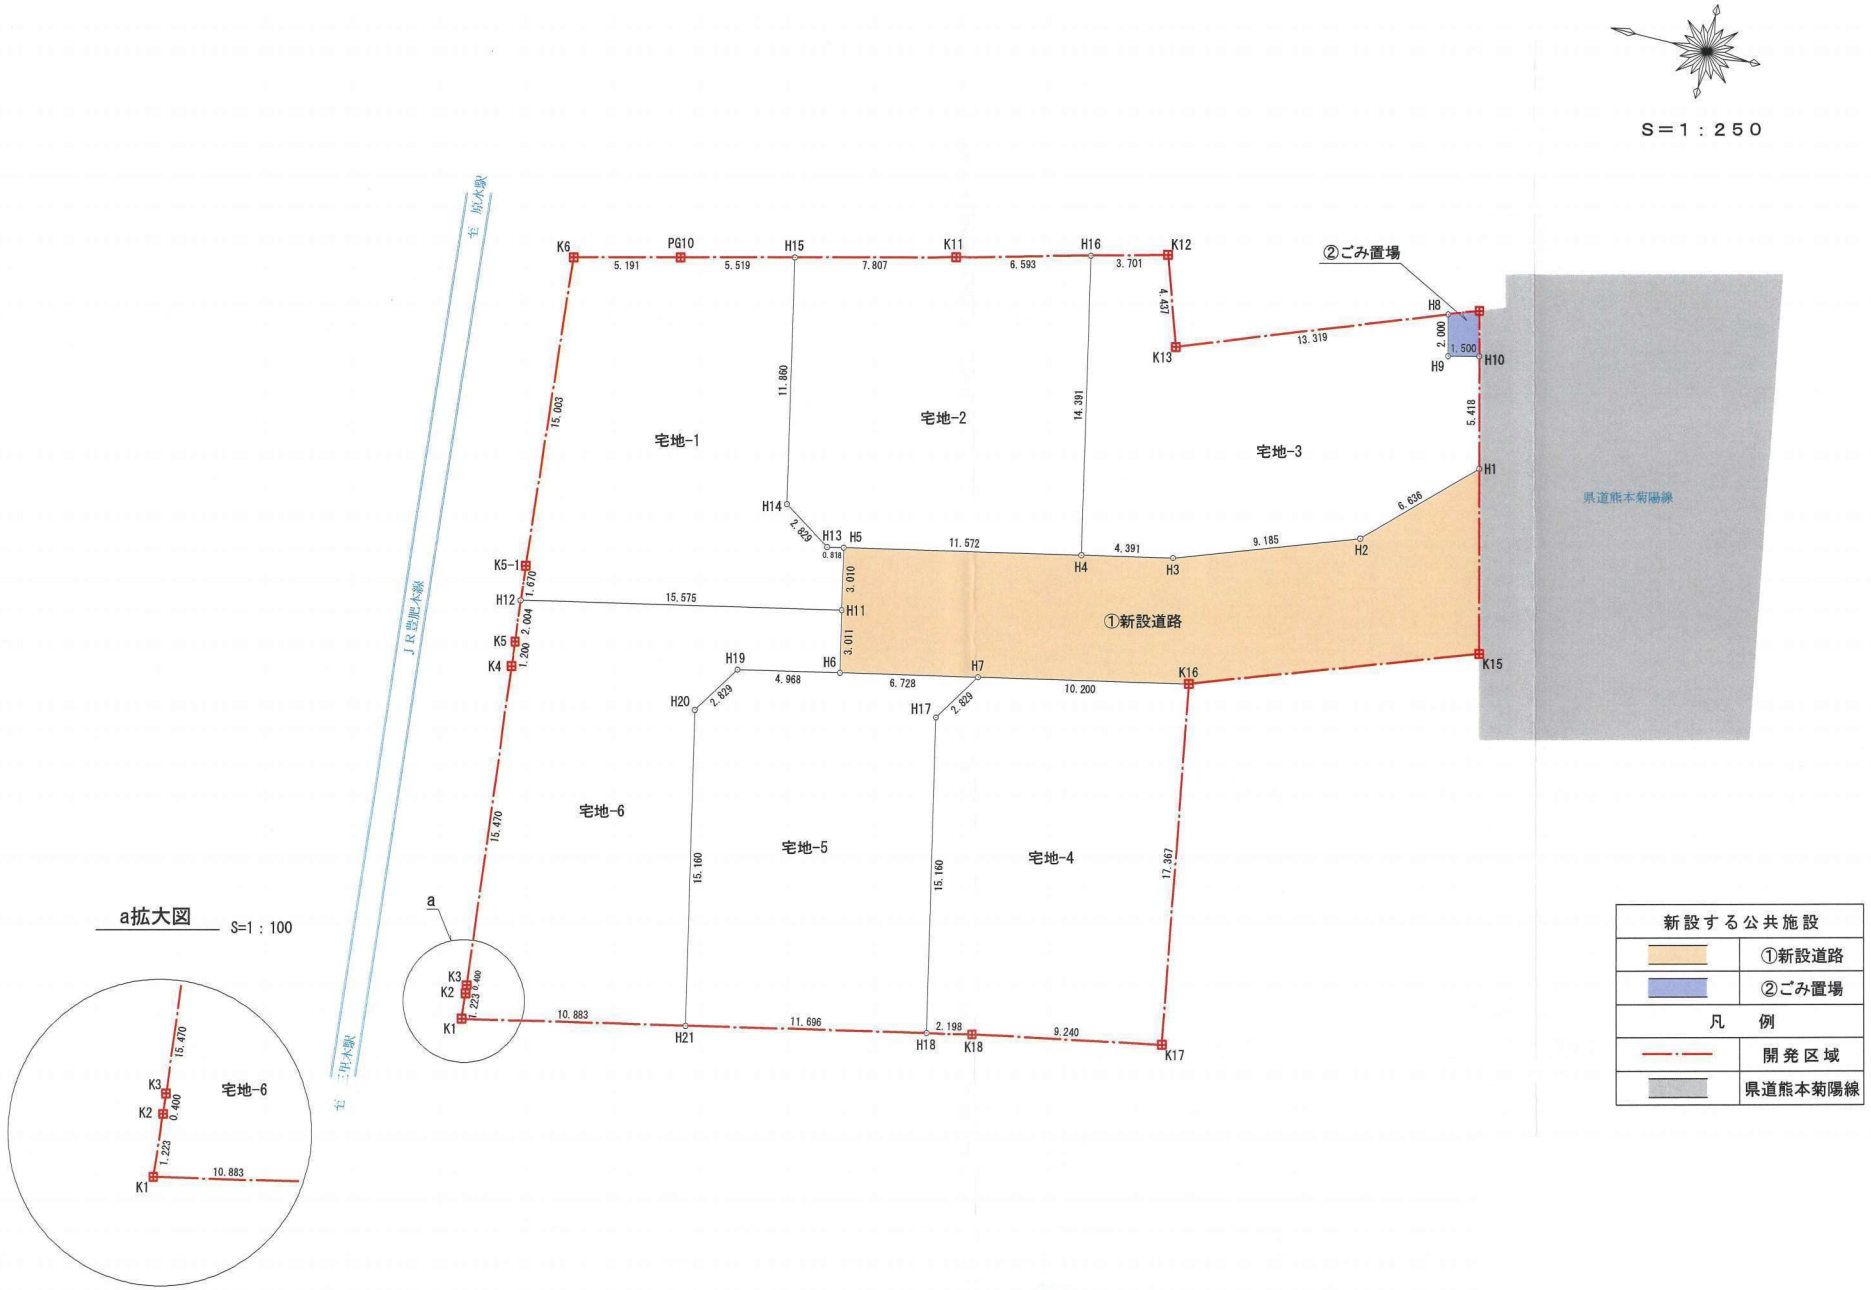
S＝1：250
②ごみ置場
①新設道路
宅地-1
宅地-2
宅地-3
宅地-4
宅地-5
宅地-6
県道熊本菊陽線
JR豊肥本線
K6
PG10
H15
K11
H16
K12
K13
H8
H9
H10
H1
H2
H3
H4
H5
H13
H14
K5-1
H12
H11
K5
K4
H19
H6
H7
K16
K15
H20
H17
H21
H18
K18
K17
K3
K2
K1
a
5.191
5.519
7.807
6.593
3.701
4.437
13.319
2.000
1.500
15.003
11.860
14.391
5.418
6.636
9.185
4.391
11.572
2.829
0.818
1.670
15.575
3.010
3.011
2.004
1.200
4.968
6.728
10.200
2.829
2.829
15.470
15.160
15.160
17.367
0.400
1.223
10.883
11.696
2.198
9.240
a拡大図
S=1：100
新設する公共施設
①新設道路
②ごみ置場
凡　例
開発区域
県道熊本菊陽線

地　番	宅地-1			
NO	Xn	Yn	Xn・(Yn+1-Yn-1)	距 離
H15	-14375.627	-16258.158	148068.958100	11.860
H14	-14378.076	-16269.762	189042.943248	2.829
H13	-14380.446	-16271.306	19773.113250	0.818
H5	-14381.246	-16271.137	39922.338896	3.010
H11	-14381.867	-16274.082	88606.682587	15.575
H12	-14366.628	-16277.298	22325.739912	1.670
K5-1	-14366.466	-16275.636	-238670.099658	15.003
K6	-14365.219	-16260.685	-232343.052106	5.191
PG10	-14370.264	-16259.462	-36313.657128	5.519
		合　計	412.967101	
		合 計 面 積	206.4835505	
		地　積	206.48 ㎡	

地　番	宅地-2			
NO	Xn	Yn	Xn・(Yn+1-Yn-1)	距 離
H16	-14389.597	-16254.667	178977.807486	14.391
H4	-14392.569	-16268.748	237045.611430	11.572
H5	-14381.246	-16271.137	36787.227268	0.818
H13	-14380.446	-16271.306	-19773.113250	2.829
H14	-14378.076	-16269.762	-189042.943248	11.860
H15	-14375.627	-16258.158	-193380.934404	7.807
K11	-14383.212	-16256.310	-50211.793092	6.593
		合　計	401.862190	
		合 計 面 積	200.9310950	
		地　積	200.93 ㎡	

地　番	宅地-3			
NO	Xn	Yn	Xn・(Yn+1-Yn-1)	距 離
H16	-14389.597	-16254.667	-215901.513388	3.701
K12	-14393.181	-16253.744	47281.599585	4.437
K13	-14394.587	-16257.952	-6290.434519	13.319
H8	-14407.070	-16253.307	-38927.903140	2.000
H9	-14407.546	-16255.250	22850.367956	1.500
H10	-14409.003	-16254.893	70690.568718	5.418
H1	-14410.291	-16260.156	142316.033916	6.636
H2	-14405.521	-16264.769	110706.428885	9.185
H3	-14396.865	-16267.841	57285.125835	4.391
H4	-14392.569	-16268.748	-189607.704006	14.391
		合　計	402.569842	
		合 計 面 積	201.2849210	
		地　積	201.28 ㎡	

地　番	宅地-4			
NO	Xn	Yn	Xn・(Yn+1-Yn-1)	距 離
K16	-14399.052	-16273.532	216388.953456	17.367
K17	-14401.887	-16290.666	271547.579385	9.240
K18	-14392.809	-16292.387	31304.359575	2.198
H18	-14390.658	-16292.841	-206923.271382	15.160
H17	-14387.528	-16278.008	-247508.644184	2.829
H7	-14389.072	-16275.638	-64405.486272	10.200
		合　計	403.490578	
		合 計 面 積	201.7452890	
		地　積	201.74 ㎡	

地　番	宅地-5			
NO	Xn	Yn	Xn・(Yn+1-Yn-1)	距 離
H7	-14389.072	-16275.638	14101.290560	2.829
H17	-14387.528	-16278.008	247508.644184	15.160
H18	-14390.658	-16292.841	248210.069184	11.696
H21	-14379.214	-16295.256	-178561.079452	15.160
H20	-14376.084	-16280.423	-247311.773052	2.829
H19	-14377.628	-16278.053	-48812.047060	4.968
H6	-14382.489	-16277.028	-34733.710935	6.728
		合　計	401.393429	
		合 計 面 積	200.6967145	
		地　積	200.69 ㎡	

地　番	宅地-6			
NO	Xn	Yn	Xn・(Yn+1-Yn-1)	距 離
H11	-14381.867	-16274.082	-3883.104090	3.011
H6	-14382.489	-16277.028	57112.863819	4.968
H19	-14377.628	-16278.053	48812.047060	2.829
H20	-14376.084	-16280.423	247311.773052	15.160
H21	-14379.214	-16295.256	245596.975120	10.883
K1	-14368.565	-16297.503	14770.884820	1.223
K2	-14368.464	-16296.284	-23248.174752	0.400
K3	-14368.431	-16295.885	-226978.104507	15.470
K4	-14366.937	-16280.487	-238376.218704	1.200
K5	-14366.821	-16279.293	-45815.792169	2.004
H12	-14366.628	-16277.298	-74864.498508	15.575
		合　計	438.651141	
		合 計 面 積	219.3255705	
		地　積	219.32 ㎡	

宅地合計面積 ＝ 1,230.44㎡

開発区域面積

新公共施設面積　　宅地合計面積

198.82㎡ ＋ 1,230.44㎡ ＝1,429.26㎡

MRhill's 原水　取り決め及び注意事項

❶ ①号地に建築行為を行う場合、下記の制限及び費用が発生します。
全て、買主様手配及び負担になります。

・線路沿いの為、建築を行う際、【JR 九州　096 - 326 - 6965】に近接工事の申請が必要になります。※1～2 か月ほど協議に時間がかかりますので早めの申請を

・線路沿いに建築をする場合、【工事管理者】【列車見張り員】等の有資格者 2 名を建築期間中は依頼する必要があります。
費用は、依頼する会社、建築物により異なりますが、50 万～60 万円程と聞いております。※費用はあくまでも口頭ベースの為、見積もり等があるわけではありません。買主様自己責任にて調査をお願い致します。
有資格者を雇用している会社一覧を別紙にて添付しております。確認ください。

❷ ①号地宅地は共有地 A の 2 筆を含む面積の売買になります。
⑥号地宅地は共有地 B の 2 筆を含む面積の売買になります。

❸ 共有持ち分について及びその土地の取り扱い
共有地 A と共有地 B は①⑥号地と 2 分の 1 の持ち分になります。
共有地内は構造物の設置や、長時間の駐車は禁止とします。
あくまでも、①⑥にスムーズに駐車できる為に取り決めを設けております。
共有地は、①⑥互いに管理するものとします。
売主様にて、砕石やアスファルト等の工事は行いません。

最後に、、、
上記 3 つの条約や費用負担が発生している為、①⑥号地は、相場以下の価格帯でお出ししております。すべての内容をしっかりと理解したうえで、是非ご検討ください。
いつも MR 不動産をご利用して頂き誠にありがとうございます。
ご不明点があれば後藤 080 - 3377 - 7116 までご連絡ください。

熊本市中央区渡鹿 4 丁目 3 - 20
株式会社 MR 不動産
TEL：096 - 284 - 1286
FAX：096 - 284 - 1285
～今の時代に『幸せ』に住む～

九州旅客鉄道株式会社
KYUSHU RAILWAY COMPANY

近接工事の申請から工事の着工までの流れ

近接工事のご申請から工事着工までの流れは以下のとおりです。申請内容にもよりますが、協議の申請から工事の着工まで、**通常であれば1～2ヶ月程度**のお時間を頂いております。また、**ＪＲの電線の防護などが必要な場合は、４～５ヶ月程度（施工場所によっては半年程度）の期間を要する**ことがありますので、余裕を持って**早目に申請をお願い致します**。

①近接工事の申請
本システムより、まず仮登録の申請をお願い致します。その後、仮登録の際にご入力いただきましたメールアドレスに本システムからメールが届きますので、本登録をお願い致します。

＊この近接工事の申請で工事の実施を了承するものではありませんのでご注意下さい。

②協議の要否を判断（ＪＲ担当箇所）
本登録の際にご提出いただいた資料により、近接協議が必要か否かを判断しご回答致します。

③協議が必要な場合
ＪＲ担当部署と工事内容等について打合せをお願い致します。打合せの結果にもよりますが、本システムより協議書の提出や現地での立会いをお願いする場合がございます。

＊協議が不要の場合は、工事に着手して頂いて問題ありません。

④回答書作成・送付（ＪＲ担当箇所）
ご提出いただいた協議書の回答を作成し、本システムから送付致します。

⑤回答請書送付・覚書・事故防止計画書の作成
回答書の請書を作成し本システムより送信して下さい。また、覚書・事故防止計画書を作成し、本システムより送信して下さい。

⑥事故防止の打合せ
覚書・事故防止計画書に基づき、ＪＲ担当者と対面による打合せをお願い致します。

⑦近接工事着手
事故防止の打合せ終了後、工事に着手していただきます。

⑧近接工事完了

＊工期を延伸する場合は、別途ＪＲ担当者との協議が必要です。

＜凡例＞

申請者様にご対応頂く項目　　ＪＲ担当者が対応する項目

※近接協議申請に関する業務の一部をＪＲ九州コンサルタンツ（株）が実施致します。

近接工事の申請の際に必要な添付書類及び記載例について

近接工事の申請の手引き

近接協議の申請等に関して、よくあるお問合せ

Ｑ１　近接協議の申請が必要な工事（近接工事）とはどのような工事ですか。

Ｑ２　近接協議の申請はなぜ必要なのですか。

Ｑ３　近接工事の範囲とはどこまでをいうのですか。

Ｑ４　近接工事の具体例として、どのような工事（作業）がありますか。

Ｑ５　営業線工事保安関係標準仕様書（在来線）にはどのようなことが定められていますか。

Ｑ６　近接協議に要する費用はかかりますか。

Ｑ７　近接工事の申請の際に必要な図面・資料は何ですか。

近接工事の申請はこちらから

対応ブラウザ：Google Chrome、Microsoft Edge、Safari
※Internet Explorer（IE）には対応しておりません。


＜近接協議に関するお問合せ先＞

下記の管轄エリア図に記載されているＪＲ九州の最寄りの協議担当箇所にお問合せ下さい。

＜システムの取扱いに関するお問合せ先＞

ＪＲ九州コンサルタンツ(株)営業本部 近接協議担当（TEL：092-413-1020）受付時間 9:00～12:00 , 13:00～17:30 （土日祝日は除く）

【管轄エリア図・連絡先】

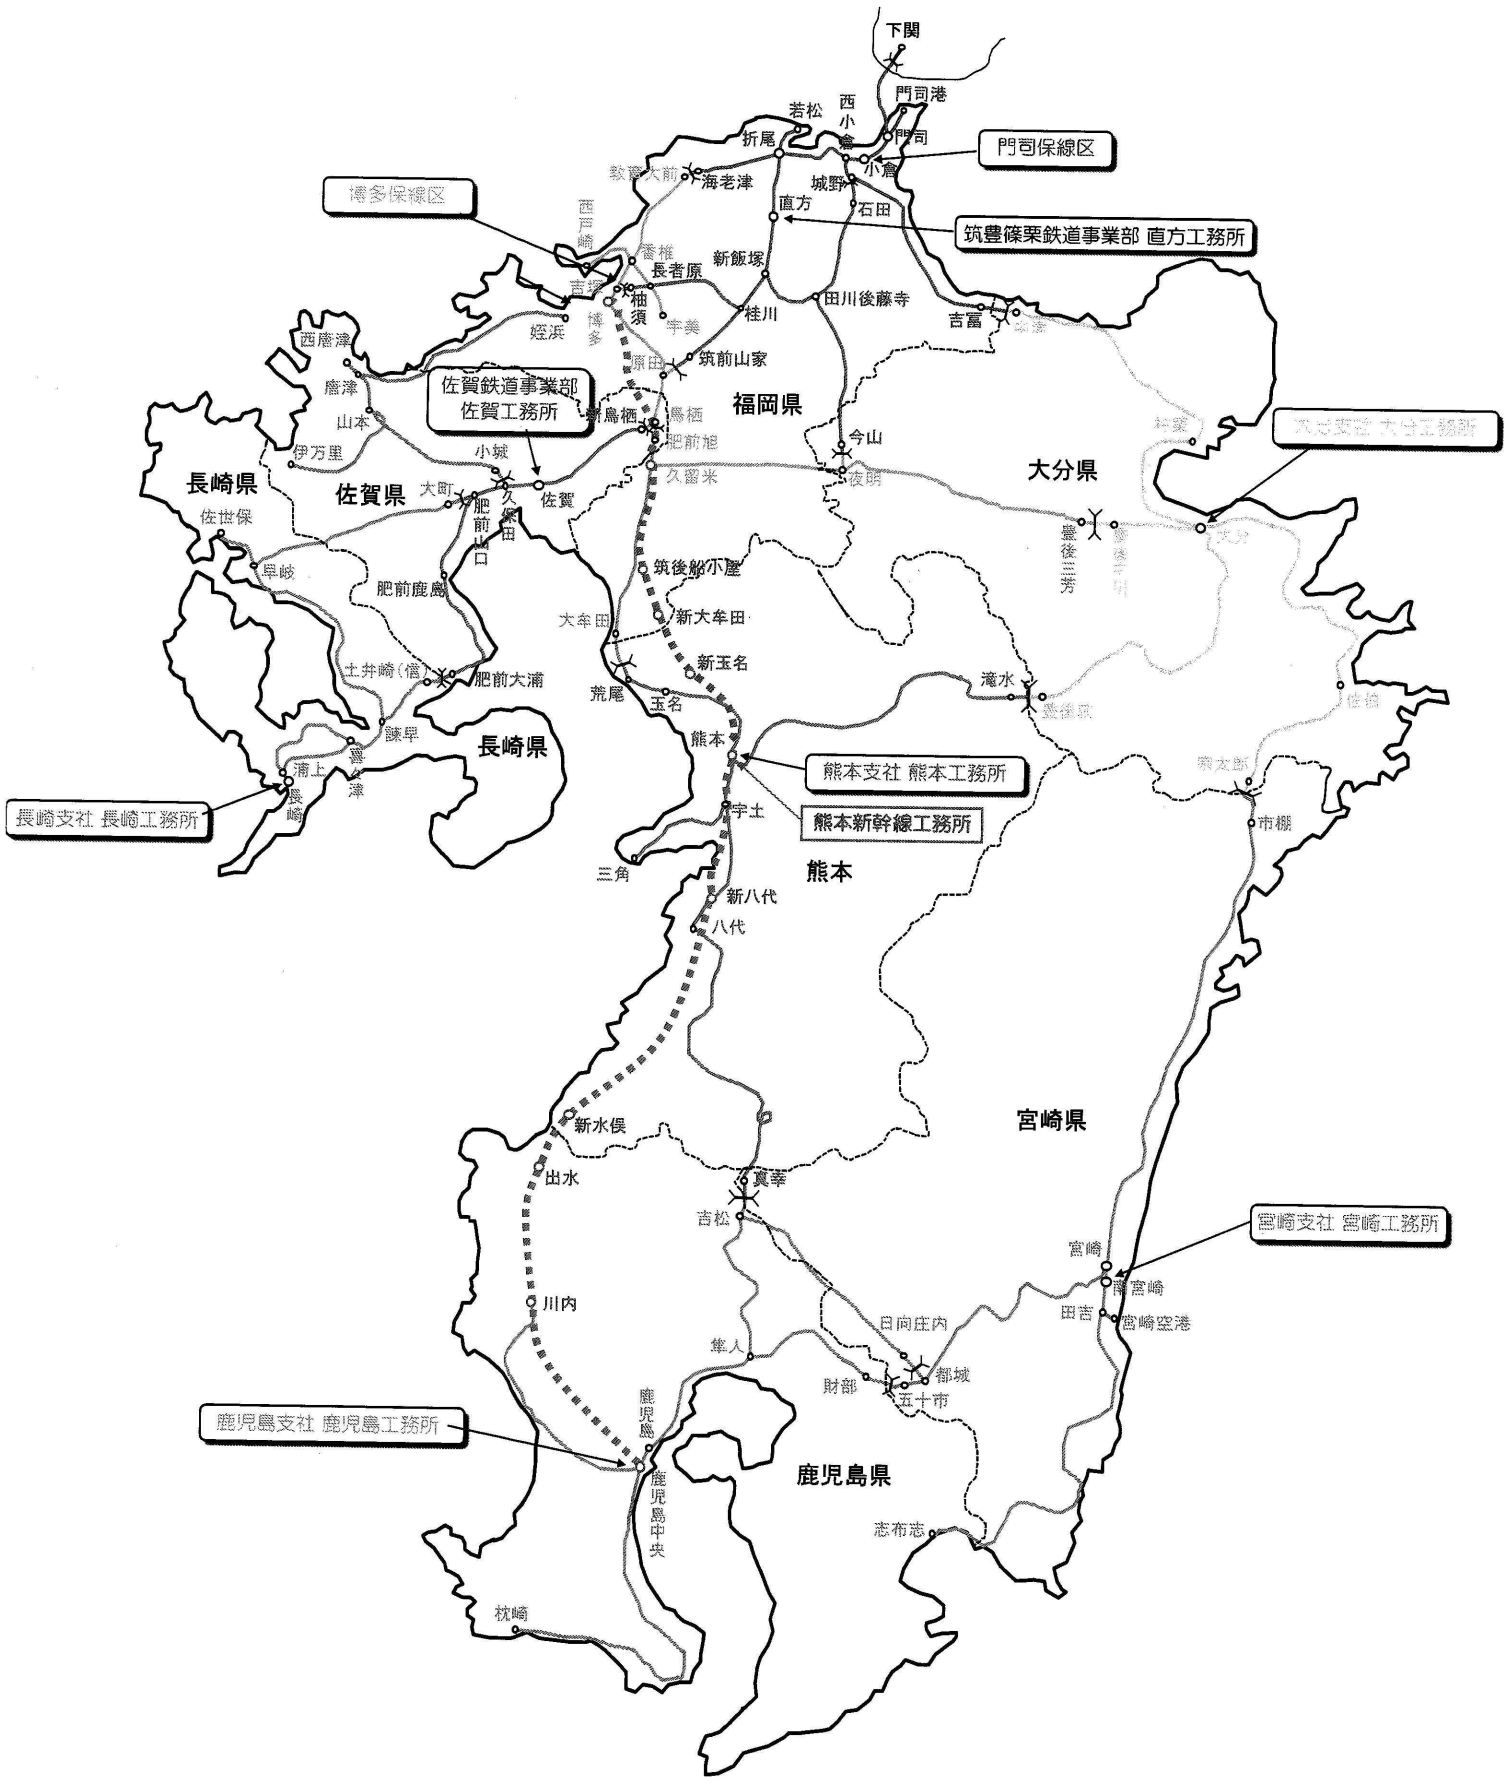

■ 鉄道近接工事に関する協議先一覧

協議担当箇所	住所	連絡先
門司保線区	福岡県北九州市小倉北区京町４丁目７番	093-521-7355
博多保線区	福岡県福岡市東区箱松２－34－１－１	092-642-1720
筑豊篠栗鉄道事業部　直方工務所	福岡県直方市大字山部301番地１	0949-22-0520
佐賀鉄道事業部　佐賀工務所	佐賀県佐賀市神野西１丁目８－４	0952-23-2939

熊本支社	熊本工務所	熊本県熊本市西区春日３丁目15番43号	096-326-6965
熊本新幹線工務所		熊本県熊本市西区田崎１丁目３－100	096-354-7800
鹿児島支社	鹿児島工務所	鹿児島県鹿児島市武１丁目２番１号	099-256-1895
宮崎支社	宮崎工務所	宮崎県宮崎市東大淀２丁目60番地	0985-63-5308

工事管理者（在来線）・軌道工事管理者（在来線）保有会社　検索結果

県名：熊本県　市町村名：熊本市

注意事項：2020年4月1日時点の登録情報であり、年度途中での資格取得および資格停止については未反映

No	会社名	軌道工事管理者（在来線）	工事管理者（在来線）	連絡先			
				郵便番号	住所	電話番号	ＦＡＸ番号
1	（株）キナツ	0	4	862-0971	熊本県熊本市中央区大江１－２－８	096-245-7288	096-245-7289
2	（株）サブコン	0	4	861-8031	熊本県熊本市東区戸島町９００	096-389-5678	096-389-5678
3	（株）ダンテック	0	2	861-8035	熊本県熊本市東区御領６－４－３３	096-389-6633	096-285-7299
4	（株）ブリエ	2	2	862-0972	熊本県熊本市中央区新大江３－６－６９	096-384-3931	096-384-3936
5	（株）ミサト技建本社	0	4	861-8043	熊本県熊本市東区戸島西６－１０－５	096-365-6820	096-365-6819
6	（株）ロードサポート	0	4	862-0915	熊本県熊本市東区山ノ神２－１３－１	096-288-9760	096-288-9761
7	（株）宇佐美工業	0	7	861-8043	熊本県熊本市東区戸島西１－５－３５　ＪＫビル２Ｆ	096-368-4700	096-368-4702
8	（株）雲仙建設	0	4	861-4113	熊本県熊本市南区八幡５－１０－４５	096-357-9579	096-357-1763
9	（株）栄泉測量設計	0	2	861-4108	熊本県熊本市南区幸田２－１０－７	096-378-9874	
10	（株）岩永組本社	0	1	860-0812	熊本県熊本市中央区南熊本４－８－３２	096-372-3333	096-372-3334
11	（株）吉永産業本社	0	2	861-4172	熊本県熊本市南区御幸笛田２－１５－１	096-379-8855	096-379-2855
12	（株）橋口組本社	0	6	862-0969	熊本県熊本市南区良町４－１０－９８	096-378-2270	096-379-2453
13	（株）九建	0	4	861-0136	熊本県熊本市北区植木町岩野１３７５	096-272-4575	096-272-4567
14	（株）熊本建設コンサルタント本社	0	3	862-0917	熊本県熊本市東区榎町１６－５２	096-367-4111	096-367-4911
15	（株）光栄工業	5	19	861-4105	熊本県熊本市南区元三町３－１８２８－２	096-358-7599	096-358-0781
16	（株）今村塗装工業	0	4	862-0970	熊本県熊本市中央区渡鹿３－１５－１０２	096-364-5060	096-364-5073
17	（株）十五建設	0	9	860-0824	熊本県熊本市中央区十禅寺１－１０－１４	096-326-6855	096-326-3305
18	（株）十八測量設計本社	0	2	862-0972	熊本県熊本市中央区新大江３－９－４８	096-383-1800	096-385-5352
19	（株）上村開発	0	6	861-4106	熊本県熊本市南区南高江７－１０－１	096-357-0784	096-357-0960
20	（株）新光組	0	2	861-4161	熊本県熊本市南区富合町小岩瀬２４０－２	096-311-6166	096-311-6177
21	（株）水野建設コンサルタント本社	0	15	862-0933	熊本県熊本市東区小峯２－６－２６	096-365-6565	096-368-0220
22	（株）杉本建設Ⅱ	0	5	861-4237	熊本県熊本市南区城南町六田２７０－１	0964-28-6348	0964-28-7922
23	（株）静岡塗装組	0	9	862-0950	熊本県熊本市中央区水前寺６－４９－５	096-382-5844	096-382-5846
24	（株）中山組Ｉ	0	11	861-5524	熊本県熊本市北区硯川町９７９	096-245-0014	096-245-2415
25	（株）中大	0	2	860-0072	熊本県熊本市西区花園６－５－２４	096-356-1248	096-297-8280
26	（株）南州土木	0	2	861-4101	熊本県熊本市南区近見４－１２－３０	096-326-3888	096-356-0645
27	（株）飛鳥熊本支店	0	3	861-8043	熊本県熊本市東区戸島西２－３－７３	096-369-2255	096-365-7270
28	（株）豊工務店	0	1	862-0914	熊本県熊本市東区山ノ内１－３－１	096-367-3333	096-367-3332
29	（株）飽南産業	0	2	861-4133	熊本県熊本市南区島町２－４－８	096-223-8330	096-223-8329
30	（株）明興建設	0	7	860-0047	熊本県熊本市西区春日５－１－２	096-327-2121	096-327-2366

工事管理者（在来線）・軌道工事管理者（在来線）保有会社　検索結果

県名：熊本県　市町村名：熊本市

注意事項：2020年4月1日時点の登録情報であり、年度途中での資格取得および資格停止については未反映

No	会社名	軌道工事管理者（在来線）	工事管理者（在来線）	連絡先			
				郵便番号	住所	電話番号	ＦＡＸ番号
31	（株）木村建設	0	3	860-0863	熊本県熊本市中央区坪井６－１７－１５	096-344-3271	096-344-3229
32	（株）有明測量開発社本社	0	11	861-4108	熊本県熊本市南区幸田２－７－１	096-381-4000	096-381-2204
33	（株）竜田産業本店	0	3	861-8006	熊本県熊本市北区龍田２－８－５６	096-337-1273	096-337-5669
34	（株）髙浜建設	0	2	861-4163	熊本県熊本市南区富合町志々水４４０	096-357-5983	096-357-5934
35	（株）髙木建設	0	2	861-0135	熊本県熊本市北区植木町一木２２４－３	096-272-5530	096-273-2445
36	（有）むつみ建設工業	0	1	862-0924	熊本県熊本市中央区帯山４－１２－６	096-384-2701	096-384-4977
37	（有）拡藤建設	0	3	862-0947	熊本県熊本市東区画図町重富４９６－７	096-379-4567	096-379-4578
38	（有）興安商会	0	1	862-0970	熊本県熊本市中央区渡鹿４－８－８０	096-363-1624	096-373-1205
39	（有）江崎道路	0	3	861-8010	熊本県熊本市東区上南部１－５－２０	096-292-7315	096-292-7317
40	（有）佐藤建設	0	1	861-4166	熊本県熊本市南区富合町莎崎７３８	096-357-5681	
41	（有）八十建設	0	3	861-8028	熊本県熊本市東区新南部６－１－５３	096-382-7669	
42	ＪＲ九州エンジニアリング（株）熊本機械事業所	0	21	860-0047	熊本県熊本市西区春日７－１７－８	096-324-2706	096-324-2716
43	ＪＲ九州エンジニアリング（株）新幹線熊本車両事業所	0	4	861-4156	熊本県熊本市南区富合町田尻３４３	096-357-3081	096-357-3082
44	九機工業（株）本社	0	7	862-0920	熊本県熊本市東区月出１－７－２７	096-384-2411	096-383-6855
45	九鉄工業（株）熊本支店	54	102	860-0047	熊本県熊本市西区春日２－９－５	096-352-4452	096-353-5043
46	熊本推進建設（株）	0	4	860-0055	熊本県熊本市西区蓮台寺１－１３－６	096-356-8477	096-356-8494
47	五領建設（株）	0	5	861-8035	熊本県熊本市東区御領６－３－５７	096-389-0001	096-389-0227
48	甲斐土木工業（株）	0	3	861-8003	熊本県熊本市北区楠８－１７－２７	096-338-0612	096-338-0618
49	佐藤企業（株）	0	4	862-0913	熊本県熊本市東区尾ノ上４－１９－４	096-369-1133	096-367-4154
50	三愛建設工業（株）本店	0	2	861-5534	熊本県熊本市北区釜尾町５１２	096-245-2191	096-245-3992
51	三軌建設（株）熊本支店	37	43	860-0047	熊本県熊本市西区春日３－２３－５	096-322-3733	096-352-5182
52	三州建設（株）本社	0	2	862-0926	熊本県熊本市東区保田窪４－１０－７４	096-382-0193	096-382-0197
53	山王（株）本社	0	14	861-8043	熊本県熊本市東区戸島西５－５－５７	096-214-6850	096-214-6860
54	山本建設（株）	0	5	860-0082	熊本県熊本市西区池田４－１６－１６	096-351-1610	096-288-1956
55	昇建設（株）本社	0	4	861-5525	熊本県熊本市北区徳王１－１－４６	096-288-5390	096-288-5325
56	太陽土木（株）	0	4	861-5534	熊本県熊本市北区釜尾町１５７－１	096-354-2694	096-356-2241
57	大建工業（株）	0	1	860-0855	熊本県熊本市中央区北千反畑町８－１	096-343-0412	096-345-9332
58	大政建設（株）本社	0	9	860-0072	熊本県熊本市西区花園４－８－６	096-356-5151	096-356-3937
59	大智（株）	0	3	861-8046	熊本県熊本市東区石原２－１－３５	096-380-6618	096-380-8476
60	田代興業（株）	0	2	861-4101	熊本県熊本市南区近見２－１７－１０	096-326-5222	096-326-5230

工事管理者（在来線）・軌道工事管理者（在来線）保有会社　検索結果

県名：熊本県　市町村名：熊本市

注意事項：2020年4月1日時点の登録情報であり、年度途中での資格取得および資格停止については未反映

No	会社名	軌道工事管理者（在来線）	工事管理者（在来線）	連絡先			
				郵便番号	住所	電話番号	ＦＡＸ番号
61	東大建設（株）	0	2	861-5287	熊本県熊本市西区小島６－４－２	096-329-9040	096-329-6512
62	東洋工業（株）	0	2	860-0055	熊本県熊本市西区蓮台寺５－４－１５	096-359-6161	096-359-3976
63	東陽道（株）	0	1	861-8010	熊本県熊本市東区上南部２－６－１	096-380-5588	096-380-5507
64	鍋谷商会（株）	0	2	862-0949	熊本県熊本市中央区国府３－２１－９５	096-363-3355	096-364-2000
65	日栄平井（株）本店	0	3	860-0004	熊本県熊本市中央区新町３－１－２６	096-353-2444	096-353-2480
66	日研工業（株）本店	0	3	861-8035	熊本県熊本市東区御領４－２－１	096-380-7575	096-380-7576
67	日章工業（株）	0	1	862-0918	熊本県熊本市東区花立５－１４－３２	096-365-0936	
68	日本サミコン（株）九州支店	0	1	862-0910	熊本県熊本市東区健軍本町１－１１　サンライズビル２Ｆ	096-367-6994	096-367-6995
69	日本乾溜工業（株）熊本支店	0	2	862-0910	熊本県熊本市東区健軍本町２４－１０	096-331-6311	096-331-6333
70	飯塚電機工業（株）本社	0	1	860-0824	熊本県熊本市中央区十禅寺１－４－１２	096-326-2345	096-326-2424
71	肥後技研（株）	0	2	860-0811	熊本県熊本市中央区本荘２－４－１３	096-366-0201	096-366-9472
72	明治建設（株）本社	0	9	861-4101	熊本県熊本市南区近見６－３－２０	096-324-0095	096-359-8767
73	弥生建設（株）	0	3	861-8031	熊本県熊本市東区戸島町９２０－４	096-389-0041	096-389-0132
74	諫山工業（株）熊本工事部	3	8	862-0959	熊本県熊本市中央区白山３－２－１５	096-366-0136	096-362-3063
75							
76							
