MRhill's御船町木倉　全33区画

【人気地御船町木倉にMRシリーズ誕生!!好評分譲中】

価格別紙参照

建築条件なし

所在地	上益城郡御船町大字木倉1427-5付近【ナビ検索】	水道加入金	一律　59,000円
区域区分	非線引き	受益者負担金	㎡×370円
用途地域	第一種住居地域・第一種中高層住居専用地域	仲介手数料	売買代金×3%＋6万円×1.1(税)
接道	東側町道　幅員約7m、西側町道 幅員約4m	電柱設置箇所	確定済み
交通	【バス】 西木倉　徒歩約6分	備考	・必要経費:仲介手数料、水道加入金、受益者負担金 ・建ぺい率・容積率に関しましては、御船町役場建築課へお問い合わせください。TEL(096-282-1312)

建ぺい率	60%・50%	容積率	200%・100%
地目	宅地	引渡時期	即時
上水	宅内	下水	宅内
小学校	木倉小	中学校	御船中
広告有効期限	令和5年12月31日	取引形態	専任

担当(後藤)　携帯:080-3377-7116

熊本県知事(1)第5535号

株式会社 MR不動産　〒862-0951　熊本市中央区上水前寺1丁目1-31

↑ホームページ分譲地情報検索♪Instagram→【mr_fudousan】

TEL:096-284-1286　FAX:096-284-1285

☆MRhill'sシリーズは、弊社が土地の仕入れ→造成→マーケティング→価格設定→売買契約決済まで一貫してワンストップでコンサルティングを行ってます

売買物件募集中！スピーディーに売却致します。
査定無料！また、ほしい土地を買い付けに行きます。ご相談下さい。
当社から得た情報をもとに、当該物件の売主または関係者へ接触することを厳禁とします。
なお、接触を確認した場合、その内容次第で損害賠償請求等の法的手段を講じます。


HP　Instagram　LINE

☆MRhill's御船町木倉33区画☆価格表


区画	面積	坪数	坪単価	土地価格
ご成約ありがとうございました。				
2	176.48㎡	53.38坪	19.10万円	10,195,580円
3	176.41㎡	53.36坪	19.10万円	10,191,760円
4	186.26㎡	56.34坪	18.10万円	10,197,540円
ご成約ありがとうございました。				
6	177.42㎡	53.66坪	19.00万円	10,197,300円
7	197.19㎡	59.64坪	17.10万円	10,200,150円
8	177.00㎡	53.54坪	19.00万円	10,172,600円
9	177.54㎡	53.70坪	19.00万円	10,203,000円
ご成約ありがとうございました。				
11	224.94㎡	68.04坪	17.00万円	11,566,800円
12	176.68㎡	53.44坪	19.10万円	10,207,040円
13	180.48㎡	54.59坪	18.80万円	10,262,920円
14	190.33㎡	57.57坪	18.50万円	10,650,450円
15	186.10㎡	56.29坪	19.50万円	10,976,550円
16	179.17㎡	54.19坪	20.00万円	10,838,000円
17	176.52㎡	53.39坪	19.10万円	10,197,490円
18	291.07㎡	88.04坪	13.60万円	11,973,440円
19	221.16㎡	66.90坪	16.40万円	10,971,600円
ご成約ありがとうございました。				
ご成約ありがとうございました。				
22	175.77㎡	53.17坪	20.60万円	10,953,020円
23	175.59㎡	53.11坪	20.60万円	10,940,660円
24	178.09㎡	53.87坪	20.40万円	10,989,480円
25	175.78㎡	53.17坪	20.60万円	10,953,020円
26	175.60㎡	53.11坪	20.70万円	10,993,770円
ご成約ありがとうございました。				
ご成約ありがとうございました。				
ご成約ありがとうございました。				
ご成約ありがとうございました。				
ご成約ありがとうございました。				
ご成約ありがとうございました。				
33	184.91㎡	55.93坪	18.20万円	10,179,260円

株式会社MR不動産
空き状況確認→　TEL：096 - 284 - 1286
買付発信→　FAX：096 - 284 - 1285

※完成前分譲地の場合は、記載㎡が若干誤差が生じる場合があります。実測清算なし

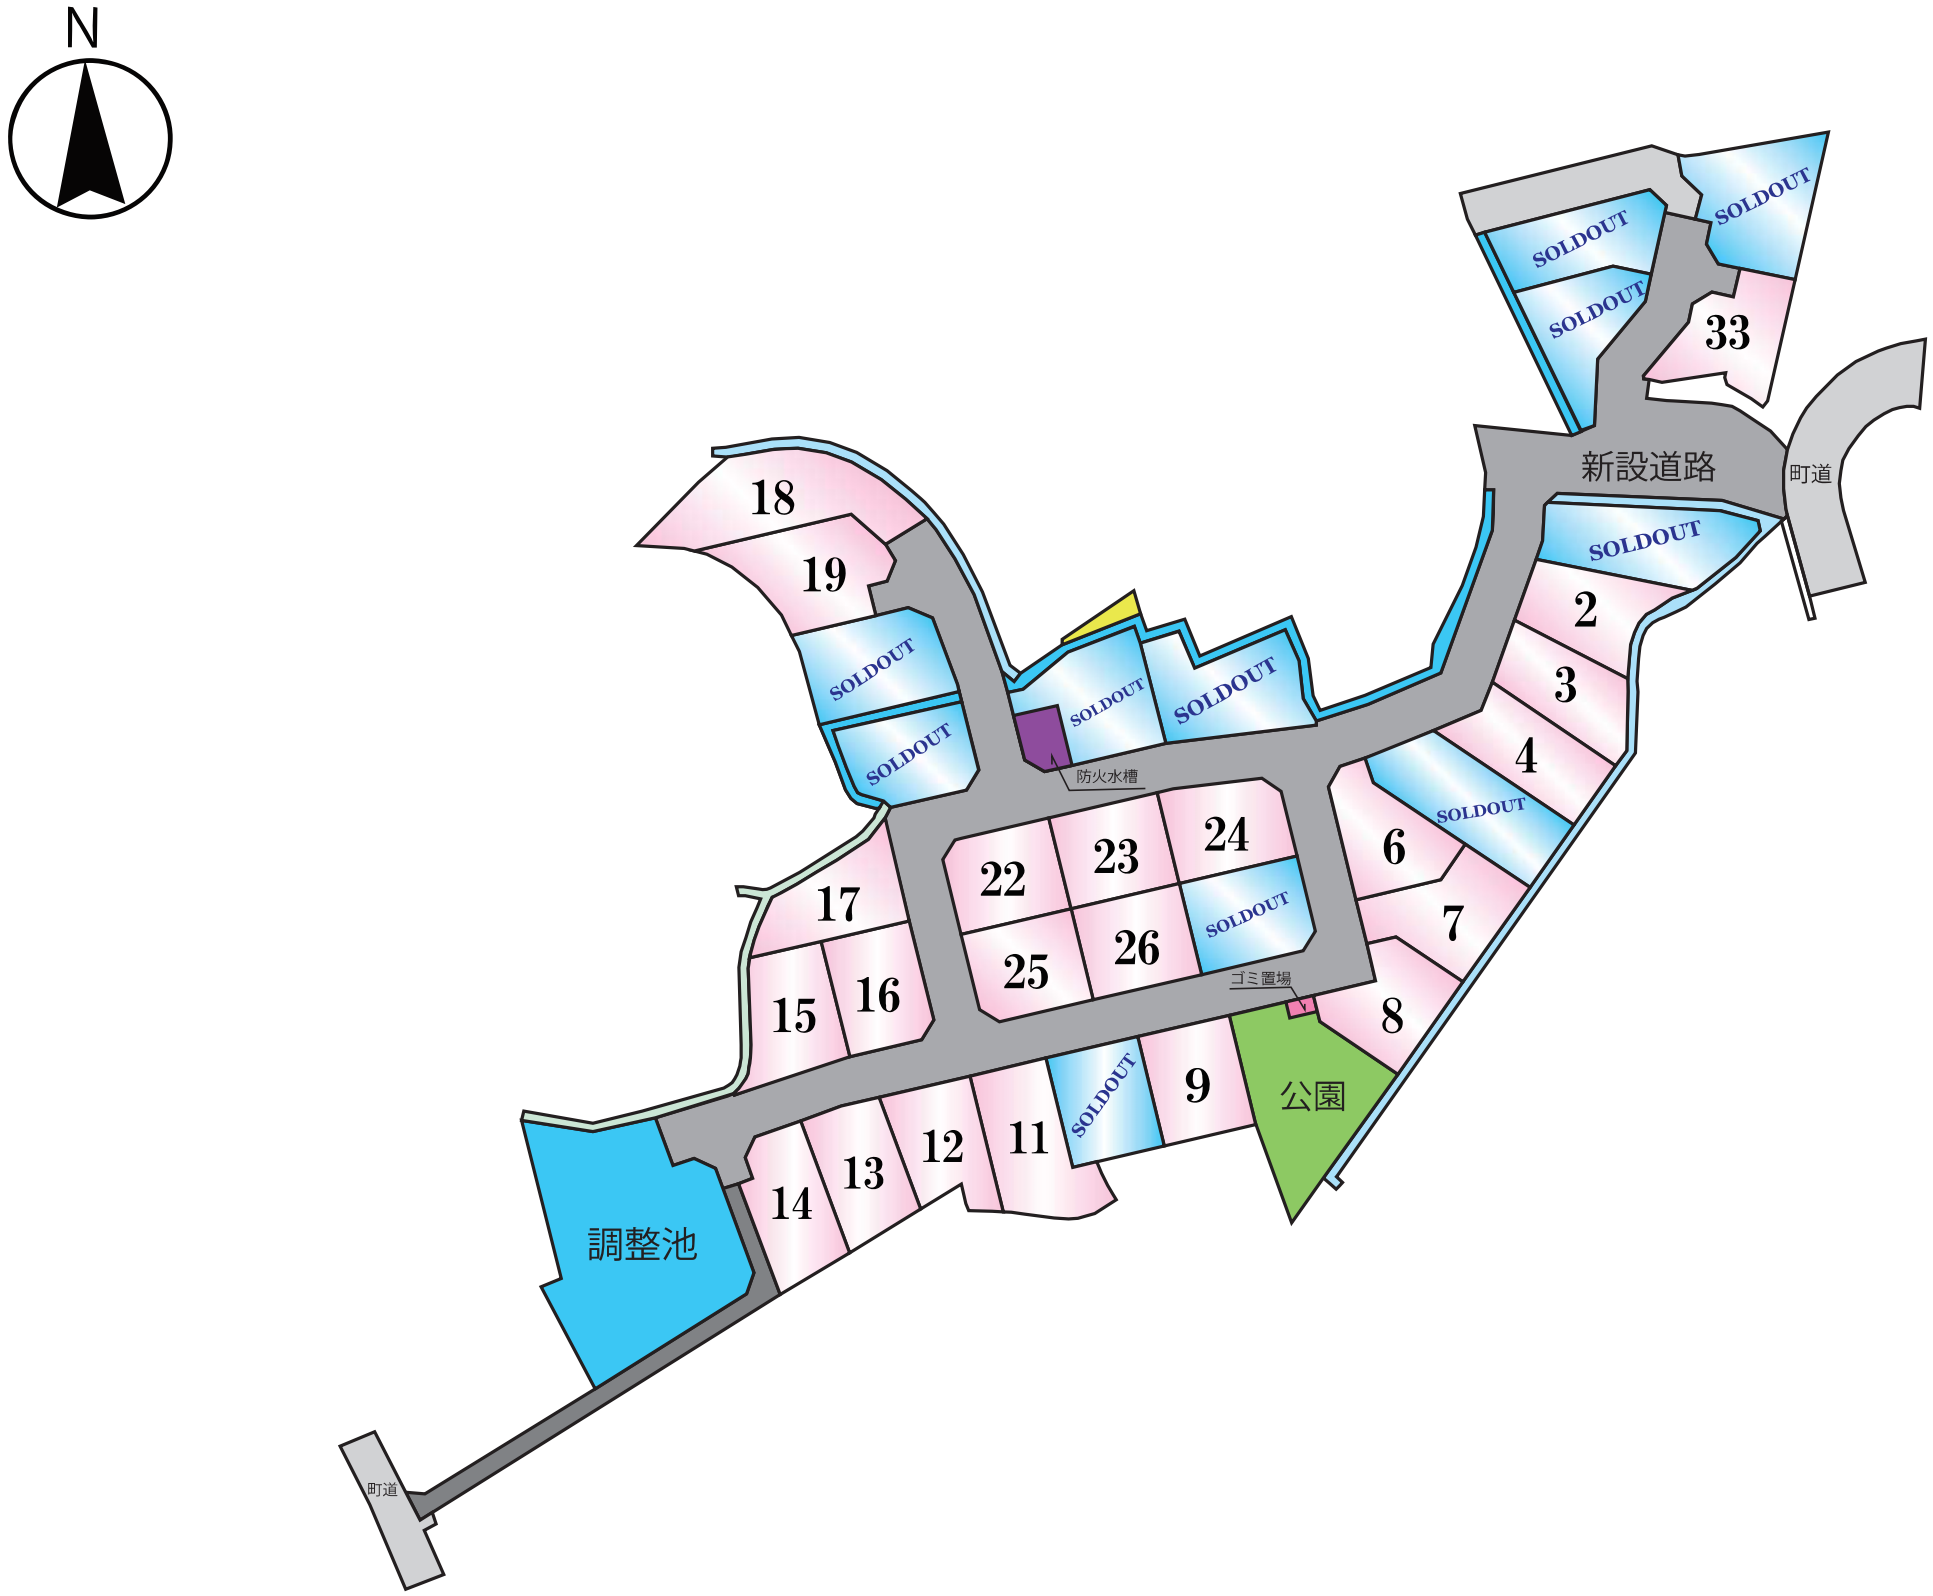


~MRhill'sシリーズ~

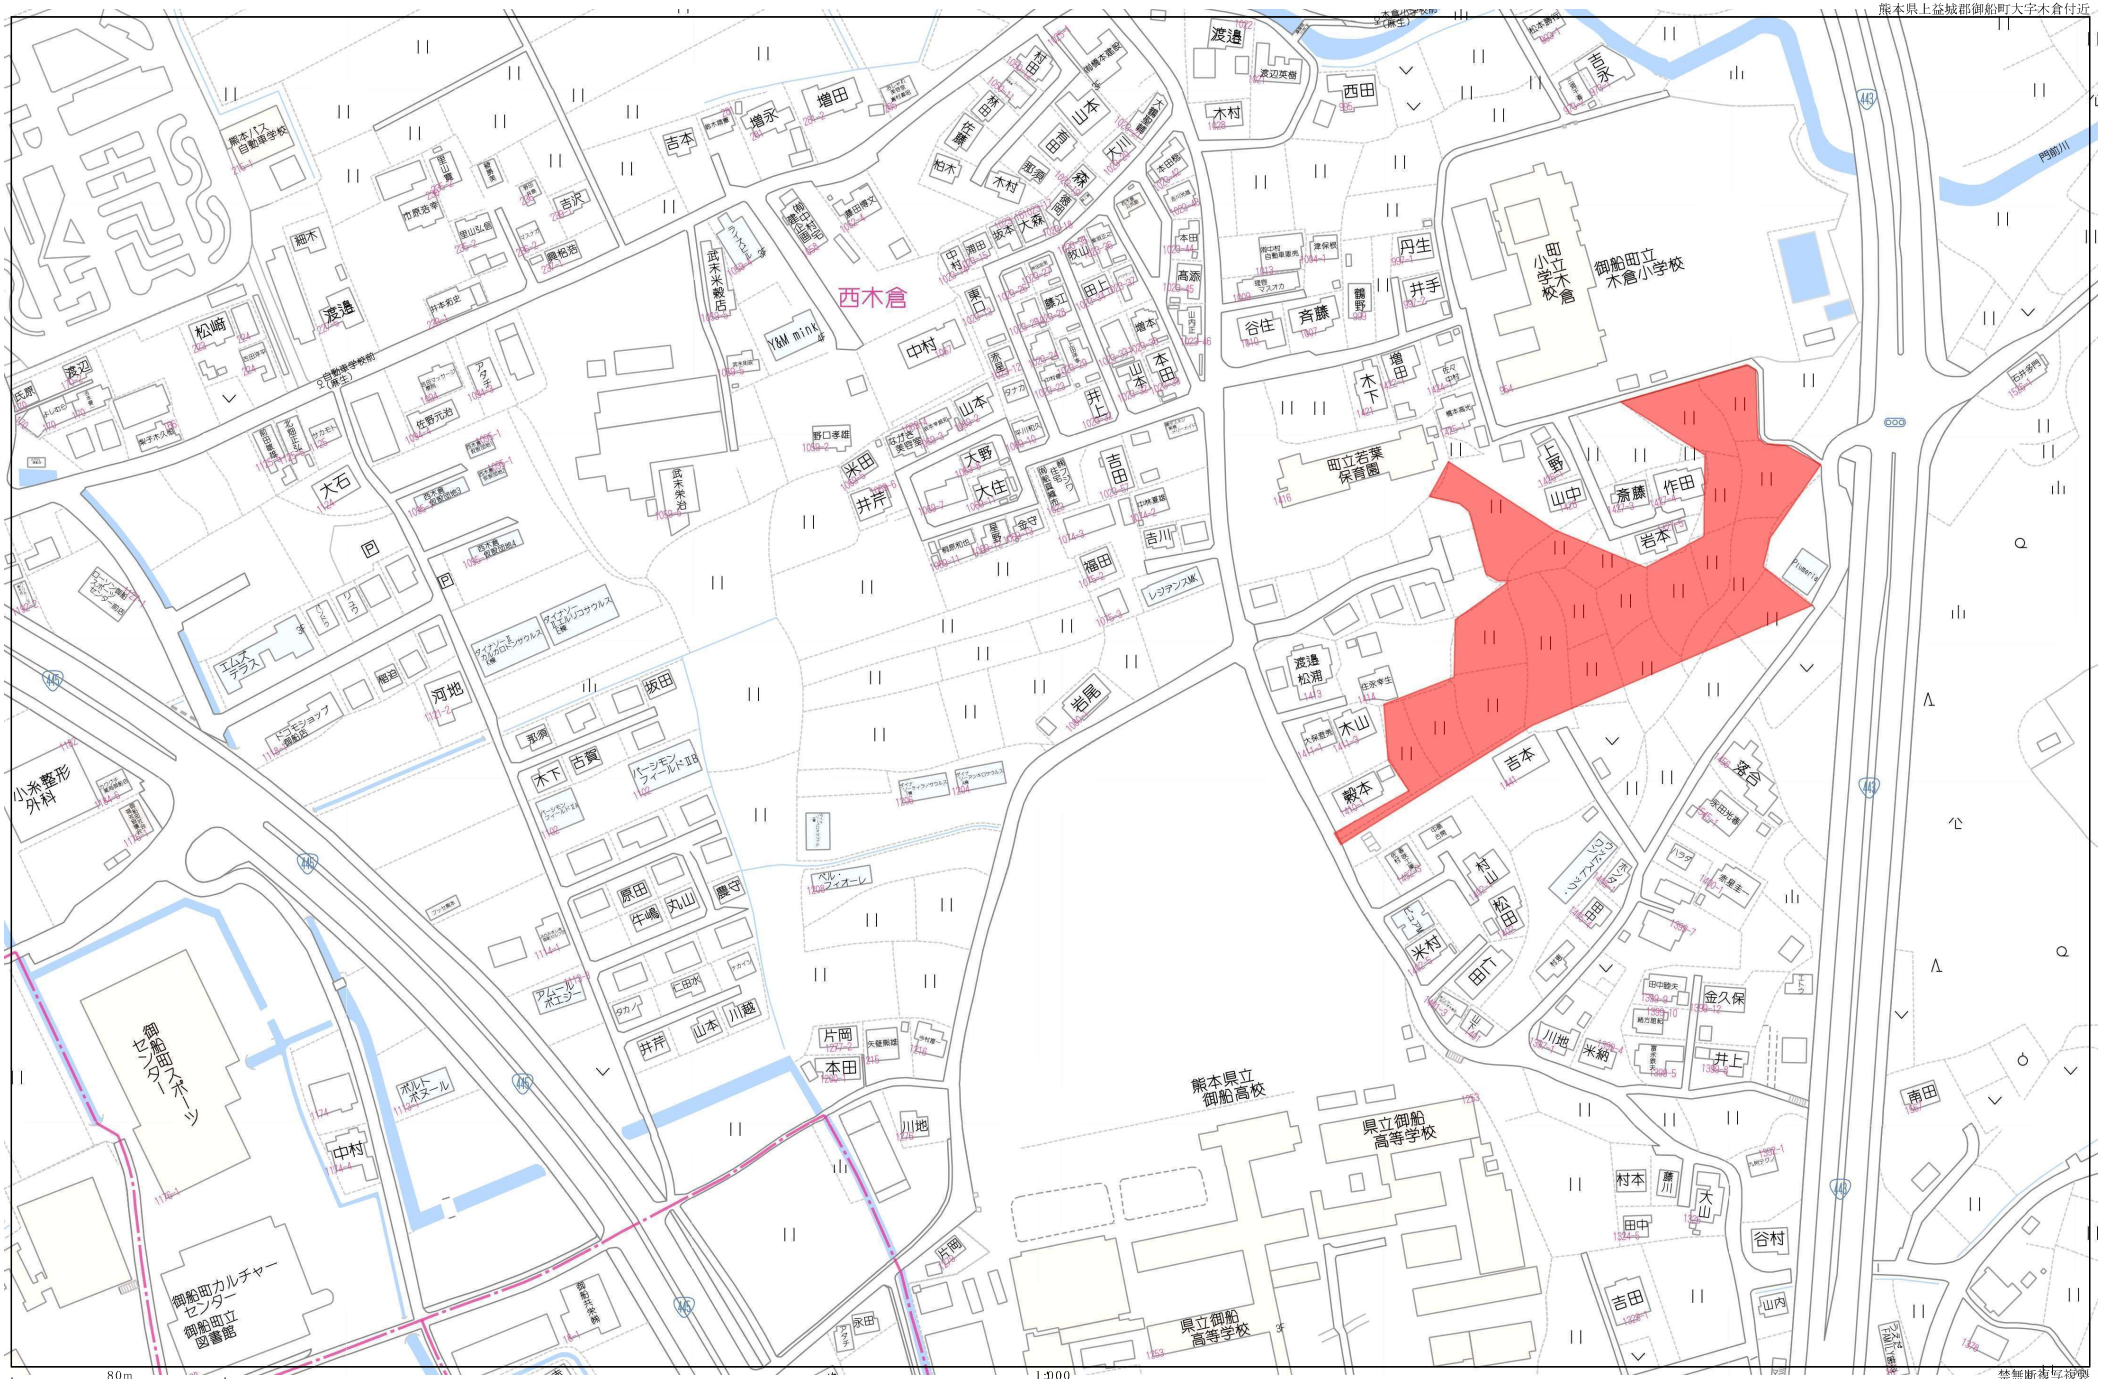

Copyright(C)2022 ZENRIN CO.,LTD.

禁無断複写複製
株式会社MR 不動産

Z21149925-20220901174515

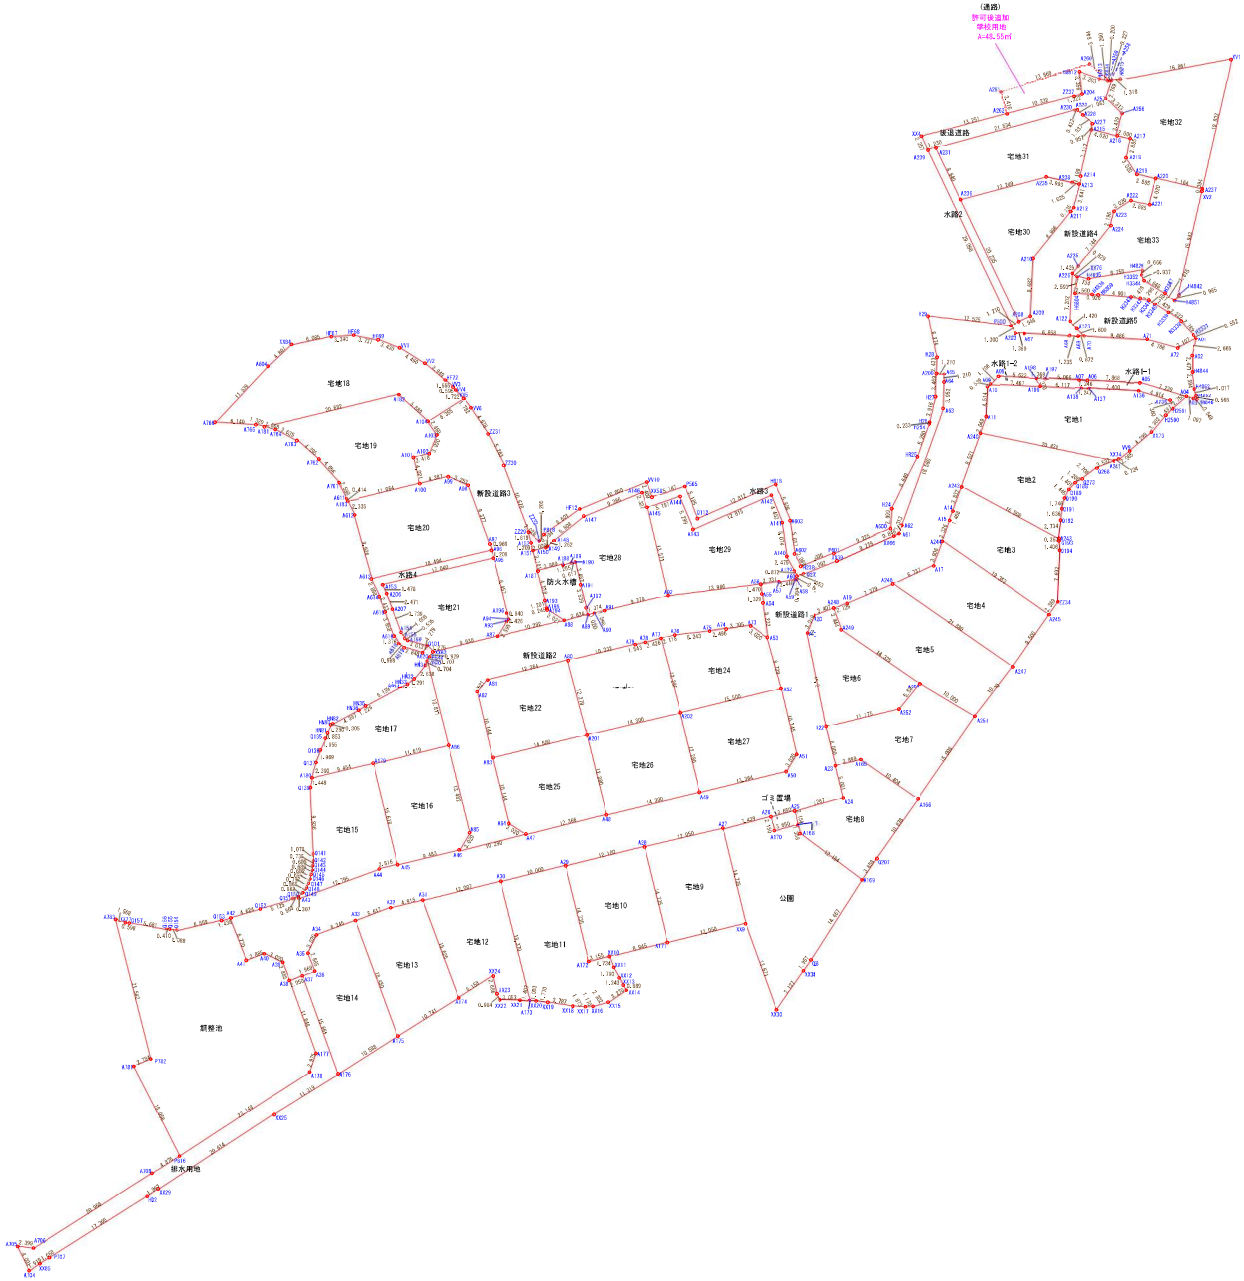

0 10 20 30 40 50m

(A1) 1：400
(A3) 1：800

地番名	面積	
新設道路1	1354.20	㎡
新設道路2	463.15	㎡
新設道路3	250.66	㎡
新設道路4	227.22	㎡
新設道路5	101.22	㎡
合計	2396.45	㎡

地番名	面積	
後退道路	90.20	㎡

地番名	面積	
通　路	48.55	㎡

地番名	面積	
水路1-1	27.37	㎡
水路1-2	7.91	㎡
水路2	35.08	㎡
水路3	129.53	㎡
水路4	37.63	㎡
合計	237.52	㎡

地番名	面積	
調整池	666.22	㎡
排水用地	165.28	㎡
公園	321.38	㎡
防火水槽	44.37	㎡
ゴミ置場	7.84	㎡
合計	1205.09	㎡

地番名	面積	
宅地1	232.64	㎡
宅地2	176.48	㎡
宅地3	176.41	㎡
宅地4	186.26	㎡
宅地5	246.75	㎡
宅地6	177.42	㎡
宅地7	197.19	㎡
宅地8	177.00	㎡
宅地9	177.54	㎡
宅地10	178.29	㎡
宅地11	224.94	㎡
宅地12	176.68	㎡
宅地13	180.40	㎡
宅地14	190.33	㎡
宅地15	186.10	㎡
宅地16	179.17	㎡
宅地17	176.52	㎡
宅地18	291.07	㎡
宅地19	221.16	㎡
宅地20	217.99	㎡
宅地21	178.73	㎡
宅地22	175.77	㎡
宅地23	175.59	㎡
宅地24	178.09	㎡
宅地25	175.78	㎡
宅地26	175.60	㎡
宅地27	188.06	㎡
宅地28	205.02	㎡
宅地29	229.32	㎡
宅地30	181.91	㎡
宅地31	188.80	㎡
宅地32	238.38	㎡
宅地33	184.92	㎡
合計	6446.39	㎡

地番名	面積	
その他用地	25.68	㎡

総計　10449.88　㎡

地番	新設道路1			
測点	Xn	Yn	(Xn+1 − Xn−1)Yn	距離
A01	−31268.965	−18030.148	19724.981912	2.665
A02	−31271.580	−18030.664	91703.957104	2.471
H4844	−31274.051	−18030.638	91108.813814	2.594
H4852	−31276.633	−18030.385	64314.383295	1.017
H4853	−31277.618	−18030.130	27640.189290	0.566
H4846	−31278.166	−18029.988	7103.815272	0.549
A03	−31278.012	−18030.515	−8312.067415	1.097
A04	−31277.705	−18031.568	−42049.616576	7.239
A05	−31275.680	−18038.518	−42965.788394	7.868
A06	−31275.322	−18046.378	−7489.246870	1.246
A07	−31275.265	−18047.623	−5197.715424	5.066
A197	−31275.034	−18052.684	−5289.436412	1.369
A198	−31274.972	−18054.052	−5741.188536	5.622
A08	−31274.716	−18059.668	16217.581864	1.706
A09	−31275.870	−18060.925	27434.545075	0.539
A10	−31276.235	−18061.321	88067.001196	4.514
A11	−31280.746	−18061.498	99482.730984	1.057
A12	−31281.743	−18061.850	175127.697600	9.225
A13	−31290.442	−18064.922	237535.659378	4.719
A14	−31294.892	−18066.493	105399.920162	1.468
A15	−31296.276	−18066.982	73893.956380	2.870
A16	−31298.982	−18067.937	123205.262403	4.362
A17	−31303.095	−18069.389	121191.392023	6.443
A18	−31305.689	−18075.287	101474.661218	7.672
A19	−31308.709	−18082.340	86849.479020	5.533
A20	−31310.492	−18087.578	80073.707806	3.019
A21	−31313.136	−18089.036	316395.328676	15.268
A22	−31327.983	−18085.477	374043.835314	6.000
A23	−31333.818	−18084.079	193463.477142	5.001
A24	−31338.681	−18082.914	122764.903146	8.267
A25	−31340.607	−18090.954	50238.579258	3.650
A26	−31341.458	−18094.503	46774.290255	7.439
A27	−31343.192	−18101.737	82218.089454	12.050
A28	−31346.000	−18113.455	101942.524740	12.100
A29	−31348.820	−18125.222	93344.893300	10.000
A30	−31351.150	−18134.947	93014.143163	12.007
A31	−31353.949	−18146.623	71570.281112	4.915
A32	−31355.094	−18151.403	55742.958613	5.617
A33	−31357.020	−18156.680	73843.217560	6.245
A34	−31359.161	−18162.546	88615.061934	3.020
A35	−31361.899	−18163.820	98956.491360	2.885
A36	−31364.609	−18162.831	61481.182935	1.969
A37	−31365.284	−18164.681	25030.930418	2.050
A38	−31365.987	−18166.607	−36460.380249	2.885
A39	−31363.277	−18167.596	−72379.702464	3.020
A40	−31362.003	−18170.334	−5178.545190	2.885
A41	−31362.992	−18173.044	−97607.419324	6.770
[illegible]	[illegible]	[illegible]	[illegible]	[illegible]
Q152	−31355.312	−18170.933	−51242.031060	5.125
Q151	−31353.812	−18166.032	−34388.298576	0.860
Q150	−31353.419	−18165.267	−1907.353035	0.307
A43	−31353.707	−18165.162	−74440.833876	12.795
A44	−31349.321	−18153.142	−91546.295106	2.816
A45	−31348.664	−18150.404	−52037.208268	9.483
A46	−31346.454	−18141.182	−83594.566656	10.290
A47	−31344.056	−18131.175	−95732.604000	12.366
A48	−31341.174	−18119.150	−112592.398100	14.300
A49	−31337.842	−18105.244	−116724.508068	13.364
A50	−31334.727	−18092.248	−102926.798872	3.020
A51	−31332.153	−18090.669	−225047.922360	10.145
A52	−31322.287	−18093.033	−332097.620715	8.729
A53	−31313.798	−18095.067	−247576.706694	5.232
A54	−31308.605	−18095.702	−117839.211424	1.329
A55	−31307.286	−18095.864	−50270.310192	1.470
A56	−31305.827	−18096.042	−32410.011222	2.731
A57	−31305.495	−18093.331	−11380.705199	2.446
A58	−31305.198	−18090.903	−6024.270699	0.304
A59	−31305.162	−18090.601	−10040.283555	0.520
A60	−31304.643	−18090.631	−15612.214553	1.053
Q270	−31304.299	−18089.636	−41569.983528	6.092
XX39	−31302.345	−18083.866	−102861.029808	9.279
XX66	−31298.611	−18075.371	−73783.664422	0.848
A61	−31298.263	−18074.598	−28666.312428	1.313
A62	−31297.025	−18074.161	−339035.112038	18.580
A63	−31279.505	−18067.975	−387901.355275	3.952
A64	−31275.556	−18067.820	−93193.815560	1.210
A65	−31274.347	−18067.772	−22837.663808	1.210
A200	−31274.292	−18068.981	−44919.486766	2.433
H28	−31271.861	−18068.886	−154615.457502	6.274
H29	−31265.735	−18070.242	−86484.178212	12.525
P500	−31267.075	−18057.789	45415.339335	1.300
A203	−31268.250	−18057.233	22354.854454	1.369
A67	−31268.313	−18055.865	6770.949375	6.858
A68	−31268.625	−18049.014	6642.037152	1.235
A69	−31268.681	−18047.780	1732.586880	0.872
A70	−31268.721	−18046.909	8500.094139	9.486
A71	−31269.152	−18037.433	31836.069245	4.766
A72	−31270.486	−18032.857	−3372.144259	3.107
		倍面積	−2708.411134	
		面積	1354.2055670	
		地積	1354.20 ㎡	

地番	新設道路2			
測点	Xn	Yn	(Xn+1 − Xn−1)Yn	距離
A53	−31313.798	−18095.067	62807.977557	3.020
A73	−31312.076	−18097.548	−23038.178604	3.705
A74	−31312.525	−18101.226	13612.121952	2.496
A75	−31312.828	−18103.704	16999.378056	5.243
A76	−31313.464	−18108.908	20463.066040	2.118
A77	−31313.958	−18110.968	19179.515112	2.426
A78	−31314.523	−18113.327	16754.827475	1.543
A79	−31314.883	−18114.827	50141.841136	10.332
A80	−31317.291	−18124.874	95862.458586	12.364
A81	−31320.172	−18136.898	98954.915488	3.021
A82	−31322.747	−18138.477	225642.653880	10.144
A83	−31332.612	−18136.113	357825.509490	10.144
A84	−31342.477	−18133.749	207522.623556	3.020
A47	−31344.056	−18131.175	72107.682975	10.290
A46	−31346.454	−18141.182	−3192.848032	3.020
A85	−31343.880	−18139.603	−284519.673055	13.482
A86	−31330.769	−18142.745	−481544.737790	13.811
HN30	−31317.338	−18145.964	−254823.772452	0.707
P644	−31316.726	−18145.611	−25222.399290	0.929
XX63	−31315.948	−18145.103	−56104.658476	9.930
A87	−31313.634	−18135.446	−85472.356998	10.292
A88	−31311.235	−18125.438	−58780.795434	3.624
A89	−31310.391	−18121.914	−19607.910948	1.020
A90	−31310.153	−18120.922	−10854.432278	1.548
A91	−31309.792	−18119.417	−47690.305544	9.779
A92	−31307.521	−18109.905	−71805.773325	13.966
A56	−31305.827	−18096.042	−4252.569870	1.470
A55	−31307.286	−18095.864	50270.310192	1.329
A54	−31308.605	−18095.702	117839.211424	5.232
		倍面積	−926.319177	
		面積	463.1595885	
		地積	463.15 ㎡	

地番	新設道路3			
測点	Xn	Yn	(Xn+1 − Xn−1)Yn	距離
A88	−31311.235	−18125.438	72102.992364	10.292
A87	−31313.634	−18135.446	3391.328402	2.595
A93	−31311.422	−18134.089	−46695.279175	0.426
A94	−31311.059	−18133.867	−23156.948159	0.940
A196	−31310.145	−18134.086	−165709.277868	8.457
A95	−31301.921	−18136.057	−170478.935800	1.209
A96	−31300.745	−18136.339	−38430.902341	0.969
A97	−31299.802	−18136.564	−176595.723668	9.377
A98	−31291.008	−18139.819	−182486.579140	3.253
A99	−31289.742	−18142.816	−4408.704288	4.387
A100	−31290.765	−18147.082	−52390.625734	4.021
A101	−31286.855	−18148.019	−81176.088987	2.418
[illegible]	[illegible]	[illegible]	[illegible]	[illegible]
A103	−31283.492	−18144.536	−88454.613000	2.460
A104	−31281.417	−18145.858	−99638.906278	6.355
VV5	−31278.001	−18140.499	−36407.981493	1.782
VV6	−31279.410	−18139.408	96574.208192	4.678
ZZ31	−31283.325	−18136.847	156448.442222	5.263
ZZ30	−31288.036	−18134.500	267030.512500	10.678
ZZ29	−31298.050	−18130.794	210117.771666	1.619
A152	−31299.625	−18130.417	49876.777167	1.209
A151	−31300.801	−18130.135	76708.601185	3.141
A187	−31303.856	−18129.403	135045.922947	4.518
A193	−31308.250	−18128.350	100829.882700	1.201
A194	−31309.418	−18128.070	25488.066420	0.245
A195	−31309.656	−18128.013	32938.599621	3.021
		倍面積	−501.338666	
		面積	250.6693330	
		地積	250.66 ㎡	

地番	新設道路4			
測点	Xn	Yn	(Xn+1 − Xn−1)Yn	距離
A203	−31268.250	−18057.233	−22354.854454	1.300
P500	−31267.075	−18057.789	−45595.917225	3.156
A209	−31265.725	−18054.936	−180964.623528	8.682
A210	−31257.052	−18054.541	−283059.093798	8.996
A211	−31250.047	−18048.897	−136756.492569	0.735
A212	−31249.475	−18048.436	−74503.943808	3.641
A213	−31245.919	−18047.652	−85311.251004	1.199
A214	−31244.748	−18047.394	−146562.886674	7.117
A215	−31237.798	−18045.861	−109791.018324	4.020
A216	−31238.664	−18041.935	23400.389695	2.000
A217	−31239.095	−18039.982	58593.861536	2.885
A218	−31241.912	−18040.603	96733.713286	3.020
A219	−31244.457	−18038.978	57111.404348	2.885
A220	−31245.078	−18036.161	82010.424067	4.020
A221	−31249.004	−18037.027	59612.374235	2.885
A222	−31248.383	−18039.844	18112.003376	3.020
A223	−31250.008	−18042.389	68001.764141	2.196
A224	−31252.152	−18042.862	147482.353998	7.744
A225	−31258.182	−18047.721	128914.871103	1.429
A226	−31259.295	−18048.617	149947.910036	7.202
A122	−31266.490	−18048.945	148795.502580	1.420
A123	−31267.539	−18047.988	40265.061228	1.600
A70	−31268.721	−18046.909	20609.570078	0.872
A69	−31268.681	−18047.780	−1732.586880	1.235
A68	−31268.625	−18049.014	−6642.037152	6.858
A67	−31268.313	−18055.865	−6770.949375	1.369
		倍面積	−454.451094	
		面積	227.2255470	
		地積	227.22 ㎡	

地番	新設道路5			
測点	Xn	Yn	(Xn+1 − Xn−1)Yn	距離
A01	−31268.965	−18030.148	35537.421708	3.107
A72	−31270.486	−18032.857	3372.144259	4.766
A71	−31269.152	−18037.433	−31836.069245	9.486
A70	−31268.721	−18046.909	−29109.664217	1.600
A123	−31267.539	−18047.988	−40265.061228	1.420
A122	−31266.490	−18048.945	−148795.502580	7.202
A226	−31259.295	−18048.617	−121864.261984	0.829
XX76	−31259.738	−18047.916	54432.514656	2.593
H6804	−31262.311	−18048.234	49253.630586	2.560
H4836	−31262.467	−18045.679	3825.683948	0.926
H6809	−31262.523	−18044.755	6676.559350	4.901
H3343	−31262.837	−18039.864	9651.327240	1.428
H3342	−31263.058	−18038.453	8081.226944	1.296
H3341	−31263.285	−18037.177	13942.737821	1.027
H3340	−31263.831	−18036.307	33331.095336	2.429
H3339	−31265.133	−18034.257	47339.924625	2.322
H3338	−31266.456	−18032.349	60985.404318	2.789
H3337	−31268.515	−18030.468	45238.444212	0.552
		倍面積	−202.444251	
		面積	101.2221255	
		地積	101.22 ㎡	

地番	東退道路			
測点	Xn	Yn	(Xn+1 − Xn−1)Yn	距離
A215	−31237.798	−18045.861	−32500.595661	0.957
A227	−31236.863	−18045.655	−41035.819470	1.937
A228	−31235.524	−18047.055	−37664.203785	1.082
A229	−31234.776	−18047.837	−11532.567843	0.422
A230	−31234.885	−18048.245	102514.031600	21.534
A231	−31240.456	−18069.046	106426.680940	1.230
A239	−31240.775	−18070.234	−31098.872714	2.257
XX4	−31238.735	−18071.199	−97548.332202	13.251
A262	−31235.377	−18058.381	−107934.943237	10.332
ZZ37	−31232.758	−18048.386	−53351.029016	1.222
A204	−31232.421	−18047.211	−66323.500425	3.356
H6812	−31229.083	−18047.554	−40282.140528	3.203
H6813	−31230.189	−18044.548	24378.184348	1.260
H6814	−31230.434	−18043.312	4023.658576	0.200
A259	−31230.412	−18043.113	−1064.543667	0.327
A258	−31230.375	−18042.788	47145.805044	2.769
A257	−31233.025	−18043.591	89135.339540	3.313
A256	−31235.315	−18041.197	101734.309883	3.429
A216	−31238.664	−18041.935	44798.124605	4.020
		倍面積	−180.414012	
		面積	90.2070060	
		地積	90.20 ㎡	

地番	[illegible]			
測点	Xn	Yn	(Xn+1 − Xn−1)Yn	距離
A04	−31277.705	−18031.568	69944.452272	2.755
H2591	−31279.559	−18033.606	9954.550512	1.360
A135	−31278.257	−18033.999	−48277.015323	4.914
A136	−31276.882	−18038.717	−30882.283504	7.400
A137	−31276.545	−18046.109	−7110.166946	1.247
A138	−31276.488	−18047.355	−6045.863925	6.117
A199	−31276.210	−18053.466	−27369.054456	1.370
A198	−31274.972	−18054.052	−21231.565152	1.369
A197	−31275.034	−18052.684	5289.436412	5.066
A07	−31275.265	−18047.623	5197.715424	1.246
A06	−31275.322	−18046.378	7489.246870	7.868
A05	−31275.680	−18038.518	42985.788394	7.239
		倍面積	−54.759422	
		面積	27.3797110	
		地積	27.37 ㎡	

地番	K路1−2			
測点	Xn	Yn	(Xn+1 − Xn−1)Yn	距離
A199	−31276.210	−18053.466	16212.012468	7.467
A09	−31275.870	−18060.925	−26983.021950	1.706
A08	−31274.716	−18059.668	−16217.581864	5.622
A198	−31274.972	−18054.052	26972.753688	1.370
		倍面積	−15.837658	
		面積	7.9188290	
		地積	7.91 ㎡	

地番	K路2			
測点	Xn	Yn	(Xn+1 − Xn−1)Yn	距離
A208	−31266.557	−18056.695	339628.376255	1.210
P500	−31267.075	−18057.789	−465565.915998	29.096
A239	−31240.775	−18070.234	−481011.558846	1.230
A231	−31240.456	−18069.046	135355.223586	8.640
A236	−31248.266	−18065.350	471523.700350	20.235
		倍面積	−70.174653	
		面積	35.0873265	
		地積	35.08 ㎡	

地番	水路3			
測点	Xn	Yn	(Xn+1 − Xn−1)Yn	距離
A65	−31274.347	−18067.772	22837.663808	1.210
A64	−31275.556	−18067.820	93193.815560	3.952
A63	−31279.505	−18067.975	387901.355275	18.580
A62	−31297.025	−18074.161	339035.112038	1.313
A61	−31298.263	−18074.598	28666.312428	0.848
XX66	−31298.611	−18075.371	73783.664422	9.279
XX39	−31302.345	−18083.866	102861.029808	6.092
Q270	−31304.299	−18089.636	41569.983528	1.053
A60	−31304.643	−18090.631	−7833.243223	0.872
A139	−31303.866	−18091.026	−53947.439532	2.475
A140	−31301.661	−18092.149	−130932.882313	5.074
A141	−31296.629	−18092.801	−165892.892369	4.452
A142	−31292.492	−18094.447	18112.541447	12.815
A143	−31297.630	−18106.187	3766.086896	5.299
A144	−31292.700	−18108.131	−59865.481086	5.197
A145	−31294.324	−18113.068	−10433.127168	2.327
A146	−31292.124	−18113.827	23819.682505	9.386
A147	−31295.639	−18122.530	130917.156720	5.808
A148	−31299.348	−18127.000	81843.405000	1.262
A149	−31300.154	−18127.971	17892.307377	0.284
A150	−31300.335	−18128.190	11728.938930	2.000
A151	−31300.801	−18130.135	−12872.395850	1.209
A152	−31299.625	−18130.417	−49876.777167	1.619
ZZ29	−31298.050	−18130.794	−5167.276290	2.028
ZZ32	−31299.340	−18129.229	5928.257883	1.205
P818	−31298.377	−18128.505	−86472.968850	6.601
HF12	−31294.570	−18123.113	−142302.683276	10.800
VV10	−31290.525	−18113.099	−32023.959032	2.409
XX58	−31292.802	−18112.313	12117.137397	5.147
P565	−31291.194	−18107.424	58233.475584	5.185
Q112	−31296.018	−18105.522	−5648.922864	12.812
HR18	−31290.882	−18093.785	5518.604425	5.856
A603	−31296.323	−18091.621	188442.324336	5.017
A602	−31301.298	−18090.976	123688.002912	2.089
H238	−31303.160	−18090.028	−1501.472324	6.036
P601	−31301.215	−18084.314	−102339.132926	9.225
A600	−31297.501	−18075.870	−121234.860090	2.999
H24	−31294.508	−18075.679	−193879.732954	8.640
HR25	−31286.775	−18071.825	−229729.039400	5.280
H254	−31281.796	−18070.067	−93946.278333	0.233
H26	−31281.576	−18069.989	−72966.615582	3.916
H27	−31277.758	−18069.117	−131615.448228	3.469
A200	−31274.292	−18068.981	−61633.294191	1.210
		倍面積	−259.064769	
		面積	129.5323845	
		地積	129.53 ㎡	

地番	[illegible]			
測点	Xn	Yn	(Xn+1 − Xn−1)Yn	距離
A95	−31301.921	−18136.057	93364.421436	17.040
A153	−31305.893	−18152.628	96608.286216	1.478
A206	−31307.243	−18152.027	66472.722874	2.471
A207	−31309.555	−18151.155	105585.268635	3.739
A154	−31313.060	−18149.854	79133.363440	1.008
A155	−31313.915	−18149.321	21107.660323	0.535
A156	−31314.223	−18148.884	20054.516820	3.013
Q101	−31315.020	−18145.978	34023.708750	1.279
A620	−31316.098	−18146.667	5661.760104	2.848
A619	−31315.332	−18149.410	−24211.312940	0.988
A618	−31314.764	−18150.218	−31508.778448	1.376
A616	−31313.596	−18150.946	−86852.276610	3.858
A615	−31309.979	−18152.288	−106971.433184	2.433
A614	−31307.703	−18153.147	−89386.095828	2.898
A613	−31305.055	−18154.324	−126317.786392	18.494
A96	−31300.745	−18136.339	−56839.286426	1.209
		倍面積	−75.261230	
		面積	37.6306150	
		地積	37.63 ㎡	

地番	調整池			
測点	Xn	Yn	(Xn+1 − Xn−1)Yn	距離
A42	−31356.632	−18175.365	108143.421750	6.770
A41	−31362.992	−18173.044	97607.419324	2.885
A40	−31362.003	−18170.334	5178.545190	3.020
A39	−31363.277	−18167.596	72379.702464	2.885
A38	−31365.987	−18166.607	248010.518764	11.648
A177	−31376.929	−18162.613	249863.067041	2.975
A178	−31379.744	−18163.575	279119.657025	23.148
P816	−31392.296	−18183.024	−19582.851568	15.056
A781	−31378.887	−18189.871	−264589.863566	2.784
P782	−31377.750	−18187.330	−400666.879900	21.542
A783	−31356.857	−18192.579	−371328.729969	1.508
XX77	−31357.339	−18191.150	10405.337800	0.598
Q157	−31357.429	−18190.559	18245.130677	5.681
Q156	−31358.342	−18184.952	16384.641752	0.410
Q155	−31358.330	−18184.542	2254.883208	1.088
Q154	−31358.466	−18183.463	−23420.300344	6.869
Q153	−31357.042	−18176.743	−33336.146662	1.438
		倍面積	−1332.447014	
		面積	666.2235070	
		地積	666.22 ㎡	

地番	排水用地			
測点	Xn	Yn	(Xn+1 − Xn−1)Yn	距離
A37	−31365.284	−18164.681	254469.016129	15.661
A176	−31379.996	−18159.312	376733.086752	11.319
XX25	−31386.030	−18168.888	312595.718040	20.614
XX29	−31397.201	−18186.213	222853.854102	1.997
HD2	−31398.284	−18187.891	188026.417158	17.305
P707	−31407.539	−18202.513	184700.899411	1.668
XX85	−31408.431	−18203.923	34951.532160	1.919
A704	−31409.459	−18205.543	−47097.739741	4.001
A705	−31405.844	−18207.258	−61249.215912	2.399
A706	−31406.095	−18204.872	−199725.650712	20.966
A708	−31394.873	−18187.162	−250964.648438	4.875
P816	−31392.296	−18183.024	−275090.970096	23.148
A178	−31379.744	−18163.575	−279119.657025	2.975
A177	−31376.929	−18162.613	−249863.067041	11.648
A38	−31365.987	−18166.607	−211550.138515	2.050
		倍面積	−330.563728	
		面積	165.2818640	
		地積	165.28 ㎡	

地番	公園			
測点	Xn	Yn	(Xn+1 − Xn−1)Yn	距離
A26	−31341.458	−18094.503	6459.737571	2.150
A170	−31343.549	−18094.002	22436.562480	3.650
A167	−31342.698	−18090.453	8484.422457	1.358
A168	−31344.018	−18090.136	140881.619280	12.184
A169	−31350.928	−18080.101	342111.671122	14.667
Q208	−31362.940	−18088.517	246329.424506	1.957
XX38	−31364.546	−18089.635	134876.318560	7.127
XX30	−31370.396	−18093.706	−127108.284650	13.671
XX9	−31357.521	−18098.303	−492346.234812	14.735
A27	−31343.192	−18101.737	−290768.201431	7.439
		倍面積	−642.764917	
		面積	321.3824585	
		地積	321.38 ㎡	

地番	防火水槽			
測点	Xn	Yn	(Xn+1 − Xn−1)Yn	距離
A88	−31311.235	−18125.438	−13322.196930	3.021
A195	−31309.656	−18128.013	−32938.599621	0.245
A194	−31309.418	−18128.070	−25488.066420	1.201
A193	−31308.250	−18128.350	−100829.882700	4.518
A187	−31303.856	−18129.403	−96085.835900	3.889
A188	−31302.950	−18125.621	−21732.619579	1.255
A189	−31302.657	−18124.401	−7902.238836	0.617
A190	−31302.514	−18123.801	58866.105648	3.487
A191	−31305.905	−18122.989	123834.383837	3.539
A192	−31309.347	−18122.164	81296.027704	1.074
A89	−31310.391	−18121.914	34214.173632	3.624
		倍面積	−88.749165	
		面積	44.3745825	
		地積	44.37 ㎡	

地番	ゴミ置場			
測点	Xn	Yn	(Xn+1 − Xn−1)Yn	距離
A25	−31340.607	−18090.954	22432.782960	2.150
A167	−31342.698	−18090.453	53222.112726	3.650
A170	−31343.549	−18094.002	−22436.562480	2.150
A26	−31341.458	−18094.503	−53234.027826	3.650
		倍面積	−15.694620	
		面積	7.8473100	
		地積	7.84 ㎡	

地番	宅地1			
測点	Xn	Yn	(Xn+1 − Xn−1)Yn	距離
A09	−31275.870	−18060.925	−451.523125	7.467
A199	−31276.210	−18053.466	11157.041988	6.117
A138	−31276.488	−18047.355	6045.863925	1.247
A137	−31276.545	−18046.109	7110.166946	7.400
A136	−31276.882	−18038.717	30882.283504	4.914
A135	−31278.257	−18033.999	48277.015323	1.360
H2591	−31279.559	−18033.606	41044.487256	1.437
H2590	−31280.533	−18034.662	63067.213014	3.302
XX73	−31283.056	−18036.792	96244.322112	4.298
VV9	−31285.869	−18040.042	72935.889806	2.065
XX74	−31287.099	−18041.701	27134.718304	0.724
A241	−31287.373	−18042.371	−69553.340205	20.431
A240	−31283.244	−18062.380	−119699.392260	2.649
A11	−31280.746	−18061.498	−126593.039482	4.514
A10	−31276.235	−18061.321	−88067.001196	0.539
		倍面積	−465.294090	
		面積	232.6470450	
		地積	232.64 ㎡	

地番	宅地2			
測点	Xn	Yn	(Xn+1 − Xn−1)Yn	距離
A240	−31283.244	−18062.380	−70551.656280	20.431
A241	−31287.373	−18042.371	69553.340205	0.724
XX74	−31287.099	−18041.701	19196.369864	3.532
Q268	−31288.437	−18044.970	52961.986950	2.706
Q273	−31290.034	−18047.154	39396.937182	1.208
Q188	−31290.620	−18048.210	28967.377050	1.401
Q189	−31291.639	−18049.172	41856.029868	1.445
Q190	−31292.939	−18049.804	52001.485324	1.636
Q191	−31294.520	−18050.223	59890.639914	1.746
Q192	−31296.257	−18050.399	80540.880338	2.734
A243	−31298.982	−18050.616	−89855.966448	16.508
A242	−31291.279	−18065.217	−284310.385146	8.521
		倍面積	−352.961179	
		面積	176.4805895	
		地積	176.48 ㎡	

地番	宅地3			
測点	Xn	Yn	(Xn+1 − Xn−1)Yn	距離
A242	−31291.279	−18065.217	73886.737530	16.508
A243	−31298.982	−18050.616	145650.420504	0.367
Q193	−31299.348	−18050.645	31913.540360	1.406
Q194	−31300.750	−18050.540	164061.358060	7.692
ZZ34	−31308.437	−18050.805	173973.658590	2.369
A245	−31310.388	−18052.149	−162920.644725	19.353
A244	−31299.412	−18068.089	−254976.871968	3.326
A15	−31296.276	−18066.982	−81662.758640	1.468
A14	−31294.808	−18066.402	−80278.265521	2.822
		倍面積	−352.825810	
		面積	176.4129050	
		地積	176.41 ㎡	

地番	宅地4			
測点	Xn	Yn	(Xn+1 − Xn−1)Yn	距離
A244	−31299.412	−18068.089	131770.573077	19.353
A245	−31310.388	−18052.149	339398.453349	9.500
A247	−31318.213	−18057.536	−82757.687488	21.880
A246	−31305.805	−18075.557	−273266.270726	6.737
A17	−31303.095	−18069.389	−115517.603877	3.906
		倍面積	−372.535665	
		面積	186.2678325	
		地積	186.26 ㎡	

地番	宅地5			
測点	Xn	Yn	(Xn+1 − Xn−1)Yn	距離
A246	−31305.805	−18075.557	171790.093728	21.880
A247	−31318.213	−18057.536	372779.773184	10.000
A251	−31326.449	−18063.207	46332.125955	10.000
A250	−31320.778	−18071.444	−249295.569980	14.325
A249	−31312.654	−18083.243	−205859.638312	3.444
A248	−31309.394	−18084.353	−71342.772585	2.126
A19	−31308.709	−18082.340	−64897.518260	7.379
		倍面積	−493.506270	
		面積	246.7531350	
		地積	246.75 ㎡	

地番	宅地6			
測点	Xn	Yn	(Xn+1 − Xn−1)Yn	距離
A248	−31309.394	−18084.353	39098.371186	3.444
A249	−31312.654	−18083.243	205859.638312	
A250	−31320.778	−18071.444	229959.124900	5.585
A252	−31325.379	−18074.610	130227.565050	
A22	−31327.983	−18085.477	−221420.494911	
A21	−31313.136	−18089.036	−316395.328676	3.019
A20	−31310.492	−18087.578	−67683.716876	3.407
		倍面積	−354.841015	
		面積	177.4205075	
		地積	177.42 ㎡	

地番	宅地7			
測点	Xn	Yn	(Xn+1 − Xn−1)Yn	距離
A22	−31327.983	−18085.477	−152623.340403	11.175
A252	−31325.379	−18074.610	−130227.565050	5.585
A250	−31320.778	−18071.444	19336.445080	10.000
A251	−31326.449	−18063.207	325715.748624	15.008
A166	−31338.810	−18071.718	116761.369998	10.404
A165	−31332.910	−18080.287	−90256.792704	3.899
A23	−31333.818	−18084.079	−89100.257233	6.000
		倍面積	−394.391688	
		面積	197.1958440	
		地積	197.19 ㎡	

地番	宅地8			
測点	Xn	Yn	(Xn+1 − Xn−1)Yn	距離
A23	−31333.818	−18084.079	−104363.219909	3.899
A165	−31332.910	−18080.287	90256.792704	10.404
A166	−31338.810	−18071.718	268527.657762	10.878
Q207	−31347.769	−18077.887	219067.834666	3.858
A169	−31350.928	−18080.101	−67818.458851	12.184
A168	−31344.018	−18090.136	−148881.819280	1.358
A167	−31342.698	−18090.453	−61706.535183	2.150
A25	−31340.607	−18090.954	−72671.362218	8.267
A24	−31338.681	−18082.914	−122764.903146	5.001
		倍面積	−354.013455	
		面積	177.0067275	
		地積	177.00 ㎡	

地番	宅地9			
測点	Xn	Yn	(Xn+1 − Xn−1)Yn	距離
A27	−31343.192	−18101.737	208550.111977	14.735
XX9	−31357.521	−18098.303	310150.618511	12.050
A171	−31360.329	−18110.021	−208645.551941	14.735
A28	−31346.000	−18113.455	−310410.278335	12.050
		倍面積	−355.099788	
		面積	177.5498940	
		地積	177.54 ㎡	

地番	宅地10			
測点	Xn	Yn	(Xn+1 − Xn−1)Yn	距離
A28	−31346.000	−18113.455	208467.753595	14.735
A171	−31360.329	−18110.021	297257.884694	8.945
XX10	−31362.414	−18118.720	51094.790400	3.155
A172	−31363.149	−18121.788	−246347.586072	14.735
A29	−31348.820	−18125.222	−310829.432078	12.100
		倍面積	−356.589461	
		面積	178.2947305	
		地積	178.29 ㎡	

地番	宅地11			
測点	Xn	Yn	(Xn+1 − Xn−1)Yn	距離
A29	−31348.820	−18125.222	217484.538778	14.735
A172	−31363.149	−18121.788	246347.586072	3.155
XX10	−31362.414	−18118.720	15781.405120	1.734
XX11	−31364.020	−18118.065	57850.981545	1.790
XX12	−31365.607	−18117.238	46373.025460	1.243
XX13	−31366.690	−18116.628	33443.295288	0.889
XX14	−31367.453	−18116.172	46250.587116	3.270
XX15	−31369.243	−18118.909	43648.451781	2.302
XX16	−31369.862	−18121.126	12376.729058	1.170
XX17	−31369.926	−18122.294	−271.834410	1.873
XX18	−31369.847	−18124.165	−11816.955580	3.787
XX19	−31369.274	−18127.908	−14357.303136	1.770
XX20	−31369.055	−18129.664	−4713.712640	1.003
A173	−31369.014	−18130.666	−324629.574730	18.370
A30	−31351.150	−18134.947	−366217.119718	10.000
		倍面積	−449.899996	
		面積	224.9499980	
		地積	224.94 ㎡	

地番	宅地12			
測点	Xn	Yn	(Xn+1 − Xn−1)Yn	距離
A30	−31351.150	−18134.947	273202.976555	18.370
A173	−31369.014	−18130.666	322852.769462	1.407
XX21	−31368.957	−18132.072	−2465.961792	3.053
XX22	−31368.878	−18135.124	−17790.556644	0.984
XX23	−31367.976	−18135.518	−64090.920612	2.686
XX24	−31365.344	−18136.056	11806.572456	6.158
A174	−31368.627	−18141.266	−206719.726070	15.625
A31	−31353.949	−18146.623	−317148.530171	12.007
		倍面積	−353.376816	
		面積	176.6884080	
		地積	176.68 ㎡	

地番	宅地13			
測点	Xn	Yn	(Xn+1 − Xn−1)Yn	距離
A31	−31353.949	−18146.623	245578.249059	15.625
A174	−31368.627	−18141.266	370136.250198	10.741
A175	−31374.352	−18150.354	−210671.158878	18.450
A33	−31357.020	−18156.680	−349661.343440	5.617
A32	−31355.094	−18151.403	−55742.958613	4.915
		倍面積	−360.961674	
		面積	180.4808370	
		地積	180.48 ㎡	

地番	宅地14			
測点	Xn	Yn	(Xn+1 − Xn−1)Yn	距離
A33	−31357.020	−18156.680	275818.125880	18.450
A175	−31374.352	−18150.354	417022.533504	10.588
A176	−31379.996	−18159.312	−164668.641216	15.661
A37	−31365.284	−18164.681	−279499.946547	1.969
A36	−31364.609	−18162.831	−61481.182935	2.885
A35	−31361.899	−18163.820	−98956.491360	3.020
A34	−31359.161	−18162.546	−88615.061934	6.245
		倍面積	−380.664608	
		面積	190.3323040	
		地積	190.33 ㎡	

地番	宅地15			
測点	Xn	Yn	(Xn+1 − Xn−1)Yn	距離
A43	−31353.707	−18165.162	74440.833876	0.307
Q150	−31353.419	−18165.267	−15476.807484	0.862
Q149	−31352.855	−18164.615	−22832.921055	0.866
Q148	−31352.162	−18164.095	−25629.538045	0.792
Q147	−31351.444	−18163.761	−24993.335136	0.694
Q146	−31350.786	−18163.540	−23866.891560	0.680
Q145	−31350.130	−18163.361	−24193.596852	0.689
Q144	−31349.454	−18163.227	−23230.767333	0.608
Q143	−31348.851	−18163.151	−24265.969736	0.735
Q142	−31348.118	−18163.093	−32893.361423	1.078
Q141	−31347.040	−18163.091	−199921.142637	9.936
Q139	−31337.111	−18163.460	−206336.905600	1.448
A180	−31335.680	−18163.237	−66023.366495	9.454
A179	−31333.476	−18154.044	235712.107296	15.618
A45	−31348.664	−18150.404	287593.151380	2.816
A44	−31349.321	−18153.142	91546.295106	12.795
		倍面積	−372.215698	
		面積	186.1078490	
		地積	186.10 ㎡	

地番	宅地16			
測点	Xn	Yn	(Xn+1 − Xn−1)Yn	距離
A45	−31348.664	−18150.404	−235555.943112	15.618
A179	−31333.476	−18154.044	234066.617380	11.619
A86	−31330.769	−18142.745	188757.118980	13.482
A85	−31343.880	−18139.603	284519.673055	3.020
A46	−31346.454	−18141.182	86787.414688	9.483
		倍面積	−358.353769	
		面積	179.1768845	
		地積	179.17 ㎡	

地番	宅地17			
測点	Xn	Yn	(Xn+1 − Xn−1)Yn	距離
A86	−31330.769	−18142.745	292787.618810	11.619
A179	−31333.476	−18154.044	89154.510084	9.454
A180	−31335.680	−18163.237	−1943.466359	2.390
Q137	−31333.369	−18162.626	−75774.475672	1.969
Q136	−31331.508	−18161.984	−66636.319296	1.955
Q135	−31329.700	−18161.240	−47001.289120	0.853
HN81	−31328.920	−18160.894	−35631.674028	1.290
HN80	−31327.738	−18160.378	−23717.453668	0.305
HN82	−31327.614	−18160.099	−39806.937008	4.397
HN36	−31325.546	−18156.219	−49493.852994	1.226
HN35	−31324.888	−18155.184	−72330.253056	6.139
HN34	−31321.562	−18150.024	−73598.347320	1.323
HN33	−31320.833	−18148.920	−28148.974920	1.291
HN32	−31320.011	−18147.924	−51576.400008	2.638
HN31	−31317.991	−18146.227	−48504.864771	0.704
HN30	−31317.338	−18145.964	231869.127992	13.811
		倍面積	−353.051334	
		面積	176.5256670	
		地積	176.52 ㎡	

地番	宅地18			
測点	Xn	Yn	(Xn+1 − Xn−1)Yn	距離
A104	−31281.417	−18145.858	−10052.805332	5.889
A182	−31277.447	−18150.207	15427.675950	20.682
A181	−31282.267	−18170.320	81584.736800	1.320
A765	−31281.937	−18171.598	−12265.828650	6.140
A766	−31281.592	−18177.728	−158291.655424	11.539
A604	−31273.229	−18169.778	−211986.799926	4.807
XX84	−31269.925	−18166.286	−80858.138986	6.085
HF67	−31268.778	−18160.310	−25024.907180	3.340
HF68	−31268.547	−18156.978	8188.797078	3.737
HF69	−31269.229	−18153.304	34400.511080	3.430
VV1	−31270.442	−18150.096	63960.938304	4.460
VV2	−31272.753	−18146.282	87537.664368	3.949
HF72	−31275.266	−18143.236	64608.063396	1.555
VV3	−31276.314	−18142.087	27049.851717	0.595
VV4	−31276.757	−18141.690	30605.031030	1.722
VV5	−31278.001	−18140.499	84534.725340	6.355
		倍面積	−582.140435	
		面積	291.0702175	
		地積	291.07 ㎡	

地番	宅地19			
測点	Xn	Yn	(Xn+1 − Xn−1)Yn	距離
A104	−31281.417	−18145.858	109691.711610	2.460
A103	−31283.492	−18144.536	88454.613000	3.020
A102	−31286.292	−18145.667	61023.878121	2.418
A101	−31288.655	−18149.010	81176.998987	4.021
A100	−31290.765	−18147.082	117738.268016	11.064
A183	−31293.343	−18157.841	40019.881564	0.414
A611	−31292.969	−18158.018	−49262.702834	2.598
A761	−31290.630	−18159.148	−106721.312796	4.656
A762	−31287.092	−18162.174	−114403.534026	4.295
A763	−31284.331	−18165.464	−80055.199848	3.635
A764	−31282.685	−18168.705	−37500.207120	1.668
A181	−31282.267	−18170.320	−95176.136160	20.682
A182	−31277.447	−18150.207	−15427.675950	5.889
		倍面積	−442.327436	
		面積	221.1637180	
		地積	221.16 ㎡	

地番	宅地20			
測点	Xn	Yn	(Xn+1 − Xn−1)Yn	距離
A98	−31291.008	−18139.819	182486.579140	9.377
A97	−31299.802	−18136.564	176595.723668	0.969
A96	−31300.745	−18136.339	95270.188767	18.494
A613	−31305.055	−18154.324	−96072.682608	9.926
A612	−31295.453	−18156.840	−212652.910080	2.335
A183	−31293.343	−18157.841	−85123.958608	11.064
A100	−31290.765	−18147.082	−65347.642282	4.387
A99	−31289.742	−18142.816	4408.704288	3.253
		倍面積	−435.997715	
		面積	217.9988575	
		地積	217.99 ㎡	

地番	宅地21			
測点	Xn	Yn	(Xn+1 − Xn−1)Yn	距離
A95	−31301.921	−18136.057	77114.514364	8.457
A196	−31310.145	−18134.086	165709.277868	0.940
A94	−31311.059	−18133.867	23156.948159	0.426
A93	−31311.422	−18134.089	46695.279175	2.595
A87	−31313.634	−18135.446	82081.028596	9.930
XX63	−31315.948	−18145.103	25149.112758	1.275
Q101	−31315.020	−18145.978	−31301.812050	3.013
A156	−31314.223	−18148.884	−20054.516820	0.535
A155	−31313.915	−18149.321	−21107.660323	1.008
A154	−31313.060	−18149.854	−79133.363440	3.739
A207	−31309.555	−18151.155	−105585.268635	2.471
A206	−31307.243	−18152.027	−66472.722874	1.478
A153	−31305.893	−18152.628	−96608.286216	17.040
		倍面積	−357.469438	
		面積	178.7347190	
		地積	178.73 ㎡	

地番	宅地22			
測点	Xn	Yn	(Xn+1 − Xn−1)Yn	距離
A81	−31320.172	−18136.898	−98954.915488	12.364
A80	−31317.291	−18124.874	164211.358440	12.279
A201	−31329.232	−18122.012	277647.345852	14.500
A83	−31332.612	−18136.113	−117612.692805	10.144
A82	−31322.747	−18138.477	−225642.653880	3.021
		倍面積	−351.557881	
		面積	175.7789405	
		地積	175.77 ㎡	

地番	宅地23			
測点	Xn	Yn	(Xn+1 − Xn−1)Yn	距離
A80	−31317.291	−18124.874	−260073.817026	10.332
A79	−31314.883	−18114.827	−50141.841136	1.543
A78	−31314.523	−18113.327	−16754.827475	2.426
A77	−31313.958	−18110.968	206048.482936	12.280
A202	−31325.900	−18108.106	276583.211044	14.300
A201	−31329.232	−18122.012	−156012.401308	12.279
		倍面積	−351.192965	
		面積	175.5964825	
		地積	175.59 ㎡	

地番	宅地24			
測点	Xn	Yn	(Xn+1 − Xn−1)Yn	距離
A77	−31313.958	−18110.968	−225227.998048	2.118
A76	−31313.464	−18108.908	−20463.066040	5.243
A75	−31312.828	−18103.704	−16999.378056	2.496
A74	−31312.525	−18101.226	−13612.121952	3.705
A73	−31312.076	−18097.548	23038.178604	3.020
A53	−31313.798	−18095.067	184768.729137	8.729
A52	−31322.287	−18093.033	218961.885366	15.500
A202	−31325.900	−18108.106	−150822.414874	12.280
		倍面積	−356.185863	
		面積	178.0929315	
		地積	178.09 ㎡	

地番	宅地25			
測点	Xn	Yn	(Xn+1 − Xn−1)Yn	距離
A83	−31332.612	−18136.113	−240212.816685	14.500
A201	−31329.232	−18122.012	155160.666744	12.280
A48	−31341.174	−18119.150	268598.279600	12.366
A47	−31344.056	−18131.175	23624.921025	3.020
A84	−31342.477	−18133.749	−207522.623556	10.144
		倍面積	−351.572872	
		面積	175.7864360	
		地積	175.78 ㎡	

地番	宅地26			
測点	Xn	Yn	(Xn+1 − Xn−1)Yn	距離
A48	−31341.174	−18119.150	−156005.881500	12.280
A201	−31329.232	−18122.012	−276795.611288	14.300
A202	−31325.900	−18108.106	155910.792660	12.280
A49	−31337.842	−18105.244	276539.496856	14.300
		倍面積	−351.203272	
		面積	175.6016360	
		地積	175.60 ㎡	

地番	宅地27			
測点	Xn	Yn	(Xn+1 − Xn−1)Yn	距離
A49	−31337.842	−18105.244	−159814.988788	12.280
A202	−31325.900	−18108.106	−281671.588830	15.500
A52	−31322.287	−18093.033	113135.735349	10.145
A51	−31332.153	−18090.669	225047.922360	3.020
A50	−31334.727	−18092.248	102926.798872	13.364
		倍面積	−376.121037	
		面積	188.0605185	
		地積	188.06 ㎡	

地番	宅地28			
測点	Xn	Yn	(Xn+1 − Xn−1)Yn	距離
A89	−31310.391	−18121.914	−14606.262684	1.074
A192	−31309.347	−18122.164	−81296.027704	3.539
A191	−31305.905	−18122.989	−123834.383837	3.487
A190	−31302.514	−18123.801	−58866.105648	0.617
A189	−31302.657	−18124.401	7902.238836	1.255
A188	−31302.950	−18125.621	21732.619579	3.889
A187	−31303.856	−18129.403	−38960.087047	3.141
A151	−31300.801	−18130.135	−63836.205335	2.000
A150	−31300.335	−18128.190	−11728.938930	0.284
A149	−31300.154	−18127.971	−17892.307377	1.262
A148	−31299.348	−18127.000	−81843.405000	5.808
A147	−31295.639	−18122.530	−130917.156720	9.386
A146	−31292.124	−18113.827	−23819.682505	2.327
A145	−31294.324	−18113.068	278886.907996	13.571
A92	−31307.521	−18109.905	280124.010540	9.779
A91	−31309.792	−18119.417	47690.305544	1.548
A90	−31310.153	−18120.922	10854.432278	1.020
		倍面積	−410.048014	
		面積	205.0240070	
		地積	205.02 ㎡	

地番	宅地29			
測点	Xn	Yn	(Xn+1 − Xn−1)Yn	距離
A92	−31307.521	−18109.905	−208318.237215	13.571
A145	−31294.324	−18113.068	−268453.780828	5.197
A144	−31292.707	−18108.131	59865.481086	5.299
A143	−31297.600	−18106.187	−3766.086896	12.815
A142	−31292.427	−18094.447	−18112.541447	4.452
A141	−31296.693	−18092.801	165892.892369	5.074
A140	−31301.611	−18092.149	130932.882313	2.475
A139	−31303.863	−18091.026	53947.439532	0.872
A60	−31304.660	−18090.631	23445.457776	0.520
A59	−31305.172	−18090.601	10040.283555	0.304
A58	−31305.193	−18090.903	6024.270699	2.446
A57	−31305.455	−18093.331	11380.705199	2.731
A56	−31305.877	−18096.042	36662.581092	13.966
		倍面積	−458.652765	
		面積	229.3263825	
		地積	229.32 ㎡	

地番	宅地30			
測点	Xn	Yn	(Xn+1 − Xn−1)Yn	距離
A209	−31265.751	−18054.936	171612.166680	1.946
A208	−31266.577	−18056.695	−315251.838005	20.235
A236	−31248.266	−18065.350	−392343.271300	13.249
A235	−31244.893	−18052.552	−46340.900984	3.993
A238	−31245.699	−18048.653	19492.545240	1.025
A213	−31245.999	−18047.652	68147.933952	3.641
A212	−31249.457	−18048.436	74503.943808	0.735
A211	−31250.077	−18048.897	136756.492569	8.996
A210	−31257.022	−18054.541	283059.093798	8.682
		倍面積	−363.834242	
		面積	181.9171210	
		地積	181.91 ㎡	

地番	宅地31			
測点	Xn	Yn	(Xn+1 − Xn−1)Yn	距離
A213	−31245.999	−18047.652	17163.317052	1.025
A238	−31245.699	−18048.653	−19492.545240	3.993
A235	−31244.893	−18052.552	46340.900984	13.249
A236	−31248.266	−18065.350	−79180.429050	8.640
A231	−31240.468	−18069.046	−241781.904526	21.534
A230	−31234.885	−18048.245	−102514.031600	0.422
A229	−31234.758	−18047.837	11532.567843	1.082
A228	−31235.547	−18047.055	37664.203785	1.937
A227	−31236.883	−18045.655	41035.819470	0.957
A215	−31237.793	−18045.861	142291.613985	7.117
A214	−31244.768	−18047.394	146562.886674	1.199
		倍面積	−377.600623	
		面積	188.8003115	
		地積	188.80 ㎡	

地番	宅地32			
測点	Xn	Yn	(Xn+1 − Xn−1)Yn	距離
A216	−31238.614	−18041.935	−68198.514300	3.429
A256	−31235.315	−18041.197	−101734.309883	3.313
A257	−31233.015	−18043.591	−89135.339540	2.769
A258	−31230.315	−18042.788	−50447.635248	1.318
H6815	−31230.229	−18041.478	−56271.369882	16.861
XV1	−31227.226	−18024.881	295463.849352	19.833
A237	−31246.611	−18029.165	321315.778630	7.164
A220	−31245.008	−18036.161	−39030.252404	2.885
A219	−31244.477	−18038.978	−57111.404348	3.020
A218	−31241.992	−18040.603	−96733.713286	2.885
A217	−31239.015	−18039.982	−58593.861536	2.000
		倍面積	−476.772445	
		面積	238.3862225	
		地積	238.38 ㎡	

地番	宅地33			
測点	Xn	Yn	(Xn+1 − Xn−1)Yn	距離
A220	−31245.008	−18036.161	−42980.171663	7.162
A237	−31246.611	−18029.167	34760.233976	0.394
XV2	−31247.006	−18029.250	287602.596000	15.943
H4842	−31262.553	−18032.694	294654.219960	0.985
H4851	−31263.365	−18033.305	−5247.691755	1.815
H3347	−31262.222	−18034.775	−53202.586250	3.648
H3344	−31260.368	−18037.898	−49910.863766	0.937
H3352	−31259.555	−18038.218	−27562.397104	0.666
H4824	−31258.883	−18038.061	10678.532112	8.255
H4835	−31260.170	−18046.222	15700.213140	1.734
XX76	−31259.737	−18047.916	−14654.907792	0.829
A226	−31259.265	−18048.617	−28083.648052	1.429
A225	−31258.127	−18047.721	−128914.871103	7.744
A224	−31252.127	−18042.862	−147482.353988	2.196
A223	−31250.093	−18042.389	−68001.764141	3.020
A222	−31248.338	−18039.844	−18112.003376	2.885
A221	−31249.044	−18037.027	−59612.374235	4.020
		倍面積	−369.858037	
		面積	184.9290185	
		地積	184.92 ㎡	

地番	その他用地			
測点	Xn	Yn	(Xn+1 − Xn−1)Yn	距離
VV10	−31290.525	−18113.099	141662.547279	10.800
HF12	−31294.570	−18123.113	63503.387952	0.599
P586	−31294.029	−18123.370	−144080.791500	11.583
H107	−31286.620	−18114.467	−131873.319760	0.137
H250	−31286.749	−18114.421	70736.814005	4.001
		倍面積	−51.362024	
		面積	25.6810120	
		地積	25.68 ㎡	

地番	学校用地			
測点	Xn	Yn	(Xn+1 − Xn−1)Yn	距離
A204	−31232.421	−18047.211	66323.500425	1.222
ZZ37	−31232.758	−18048.386	53351.029016	10.332
A262	−31235.377	−18058.381	−12243.582318	3.416
A261	−31232.080	−18059.276	−134577.724752	13.869
A260	−31227.925	−18046.044	−30100.801392	3.844
A259	−31230.412	−18043.113	45270.170517	0.200
H6814	−31230.434	−18043.312	−4023.658576	1.260
H6813	−31230.189	−18044.548	−24378.184348	3.203
H6812	−31229.083	−18047.554	40282.140528	3.356
		倍面積	−97.110900	
		面積	48.5554500	
		地積	48.55 ㎡	

御船木倉分譲地　電柱位置図

