

城南町下宮地 全15区画



所在地	熊本市南区城南町下宮地187-1 付近【ナビ検索】	区域区分	市街化調整区域
売買代金	※価格表参照	用途地域	無指定 集落内開発地域
土地面積	※価格表参照	電柱	電柱計画あり

接道	新設道路 幅員 約5.0m (公道予定)		
交通	【熊バス】舞原入口 1.0km 徒歩約 13分		
建ぺい	40%	容積	80%
地目	宅地	引渡時期	即時
上水	宅内	下水	合併浄化槽
小学校	隈庄小学校	中学校	城南中学校



備考	・必要経費:仲介手数料、水道加入金(買主負担)		
	・特定建築条件付き売買予定地		
	→提携の建築会社(70社以上)で建築いただくことが条件。		
	未提携の場合、提携契約を結んでいただきます。		
	その際、建築業法3条1項の許可証の提出が必要になります。		
	・高さ制限 10m 、外壁後退 1m 以上		

タレントのスザンヌさんの妹
マーガリンさん
(弊社専属モデル)

価格	③	202.66㎡ 61.30坪	¥4,980,000
	④	202.39㎡ 61.22坪	¥5,480,000
	⑥	SOLD OUT	
	⑦	200.48㎡ 60.64坪	¥4,780,000
	⑨	200.63㎡ 60.69坪	¥3,980,000



HP




Instagram

広告有効期	令和8年10月31日	取引形態:一般
-------	------------	---------

熊本県知事(2)第5535号

－すべての人に不動産を－
株式会社 MR不動産


〒862-0951 熊本市中央区上水前寺1丁目12-25
EDEN SUIZENJI 2F
TEL:096-284-1286 FAX:096-284-1285

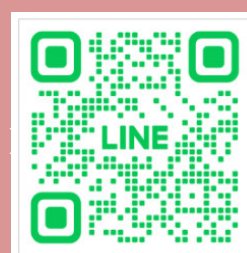



ーすべての人に不動産をー
株式会社 **MR不動産**



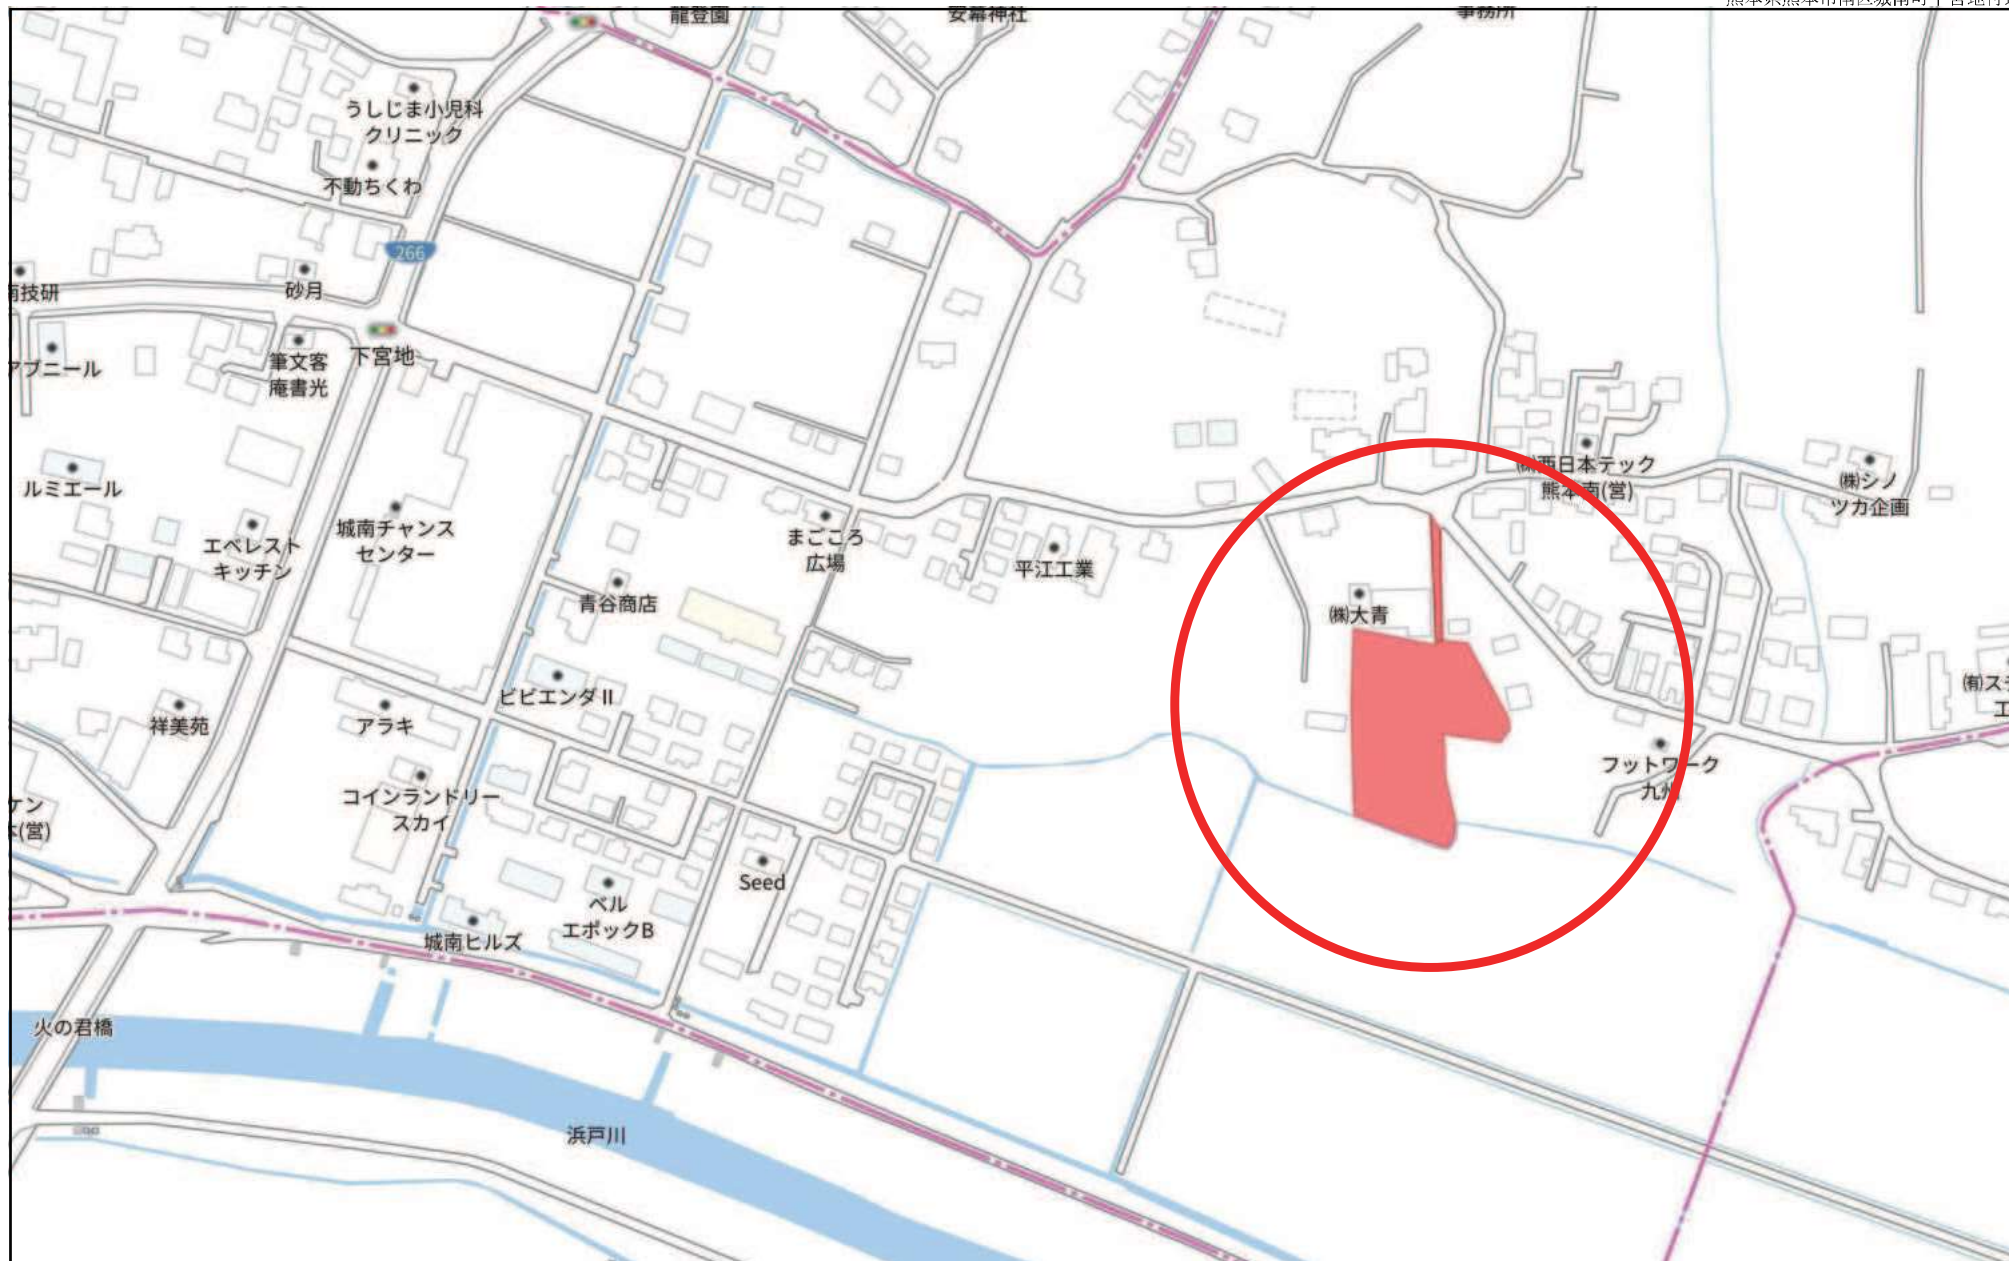

140m

凡例 集落内開発制度区域内



最低面積 200㎡以上

土地利用計画表

名称	色別	面積㎡	比率%	備考
宅地		3105.56	71.15	平均20203㎡/15区画
②新設道路		1019.11	23.35	熊本市管理予定
③排水施設		39.55	0.88	熊本市管理予定
④公園		131.13	3.00	熊本市管理予定
⑤緑道		64.85	1.49	熊本市管理予定
⑥ごみ置場		5.82	0.13	申請人管理予定
合計		4365.02	100.00	

(うち里道部分168.27㎡)

公園面積: 4365.02×3%=130.95㎡<131.13㎡・・・OK

道路判定 暫定E扱い

市道境界立会
市道 令和2年10月27日立会
立会者:南區土木センター 積方氏

区域外施工
舗装復旧

7.77外舗装
50-150-150

分水利用可とう機手設置

市道

KBW=10.00

市道

市道

凡例

開発区域境界	
市道	
里道	
水路	
排水施設	
雨水排水管	
流水方向	
既設下水道管	
既設上水道管	
新設下水道管	
新設上水道管	

道路判定 暫定E

市道境界立会
市道 令和2年10月27日立会
立会者:南區土木センター 積方氏

下水処理計画

※ 各宅地に合併浄化槽を設置(建築時施工)

給水計画

※ 専用住宅(15区画)の造成工事

※ 給水栓 15(戸)×5(ク)＝45(ク)

※ 使用水量1(人)1(日)300(リットル)

4(人)×15(戸)×300(リットル)＝18,000(リットル)

※ 各戸取り出しは、サドルにて分岐し止水栓コマ止めとする。

※ 仕切弁は、熊本市上下水道局使用と同様とする。

※ 実施設計にあたっては、熊本市上下水道局と十分打ち合わせを行い、給水装置計画承認書の承認を得ること。

※ 上水道引き込み管について

宅内上水道引き込み管は、φ20とし止水栓止めとする。

- ※ 1、建築時、各宅地に雨水浸透槽の設置を検討する。
※ 2、ゴミ置場の位置について、南區総務企画課と協議済み。
①ゴミ置場の配置計画について支障なし。
②使用開始の2週間前に設置届出書を提出すること。

給水計画について

※ 給水地にはメーターユニット水栓1枚設置すること。

※ 各戸取り出しは、サドルにて分岐すること。

※ 行止まり管の為、埋設深1.2mを標準とする。

図面名称	土地利用計画・造成計画平面図 給水施設・排水施設計画平面図
図面番号	縮 尺 1/400
場 所	熊本市南區城南町下宮地字三ツ石
作成年月日	令和 4 年 3 月 4 日
合同会社 井口	TEL 096-201-4793 FAX 096-201-4794


土地の所在 熊本市南区城南町下宮地字三ツ石

求積表

地 番		A: 276-1			
測点名	境界標種	X 座 標	Y 座 標	$X_{n+1}-X_{n-1}$	$Y(X_{n+1}-X_{n-1})$
K834	(新・普)金属標	-32980.865	-24666.474	15.237	-375843.064338
K372	(既)金属標	-32979.053	-24657.650	-14.322	353146.977876
K1268	(新・普)金属標	-32995.187	-24649.524	-15.237	375584.797188
K1245	(新・普)金属標	32994.290	24667.086	14.322	353282.006692
倍 面 積		-393.294966			
面 積		196.6474830			
地 積		196 m ²			

地 番		B: 276-3			
測点名	境界標種	X 座 標	Y 座 標	$X_{n+1}-X_{n-1}$	$Y(X_{n+1}-X_{n-1})$
K1268	(新・普)金属標	-32995.187	-24649.524	11.020	-271637.754480
K1245	(新・普)金属標	-32994.290	-24667.086	-8.943	220587.750098
K1244	(新・普)金属標	-33004.130	-24667.529	-10.678	263399.874662
K1266	(新・普)プラ杭	-33004.968	-24651.116	-1.180	29088.316880
K1267	(新・普)金属標	33005.310	24644.419	9.781	241047.062239
倍 面 積		401.124921			
面 積		200.5624605			
地 積		200 m ²			

地 番		C: 276-4			
測点名	境界標種	X 座 標	Y 座 標	$X_{n+1}-X_{n-1}$	$Y(X_{n+1}-X_{n-1})$
K756	(既)金属標	-32982.290	-24669.920	5.713	-140839.252960
K363	(既)金属標	32981.261	24668.402	1.425	35152.472850
K834	(新・普)金属標	-32980.865	-24666.474	-13.029	321379.489746
K1245	(新・普)金属標	-32994.290	-24667.086	-23.265	573879.755790
K1244	(新・普)金属標	-33004.130	-24667.529	-20.244	499369.457076
K1243	(新・普)金属標	-33014.534	-24667.998	-16.188	399325.551624
K402	(既)金属標	-33020.318	-24668.258	3.948	-97390.282584
K753	(既)金属標	-33010.586	-24670.259	18.570	-458126.709630
K754	(既)金属標	-33001.748	-24670.944	23.612	-582530.329728
K755	(既)金属標	-32996.974	-24669.147	19.458	-480012.262326
倍 面 積		197.056842			
面 積		98.5279210			
地 積		98 m ²			

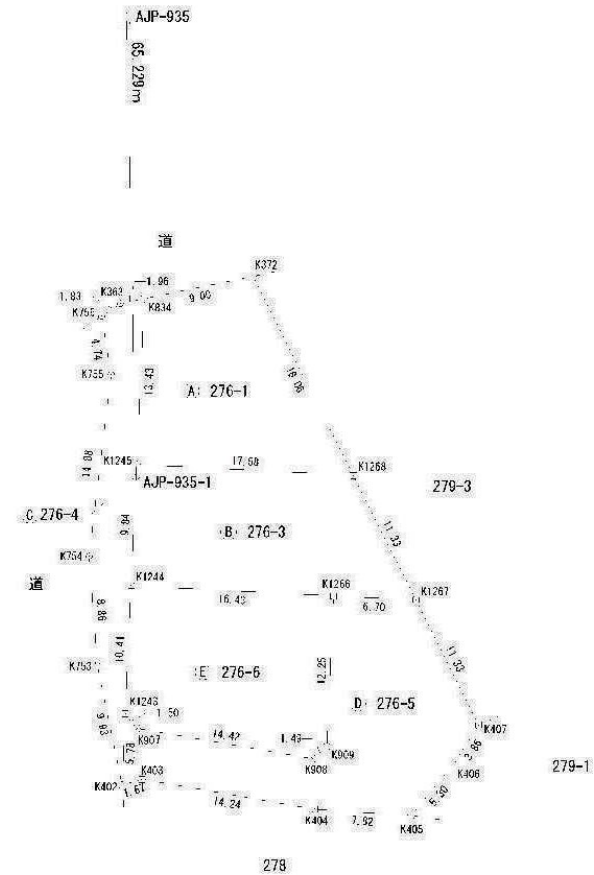

境界標の種類	測点マーク
コンクリート杭	■
プラスチック杭	□
金属標	●
良家の	○
その他	△

土地の所在 熊本市南区城南町下宮地字三ツ石

測点名	地 番	境界標種	X 座 標	Y 座 標	$X_{n+1}-X_{n-1}$	$Y(X_{n+1}-X_{n-1})$
K1267		(新・普)金属標	-33005.310	-24644.419	10.465	-257903.844835
K1266		(新・普)金属標	-33004.968	-24651.116	-11.898	293298.978168
K909		(新・普)ブナ杭	-33017.208	-24651.669	-13.181	324933.649089
K908		(新・普)ブナ杭	33018.149	24652.837	1.504	37077.866848
K907		(新・普)ブナ杭	-33015.704	-24667.056	3.615	-89171.407440
K1243		(既)金属標	-33014.534	-24667.998	-4.614	113818.142772
K402		(既)金属標	-33020.318	-24668.258	-5.303	130815.772174
K403		(既)金属標	-33019.837	-24666.652	-1.933	47680.638316
K404		(既)金属標	-33022.251	-24652.613	-2.920	71985.629960
K405		(既)金属標	-33022.757	-24644.808	3.584	-88326.991872
K406		(既)金属標	-33018.667	-24641.429	7.324	-180473.825996
K407		(既)金属標	-33015.433	-24639.315	13.357	-329107.330455
倍 面 積						471.543033
面 積						235.7715165
地 積						235 m ²

測点名	地 番	境界標種	X 座 標	Y 座 標	$X_{n+1}-X_{n-1}$	$Y(X_{n+1}-X_{n-1})$
K1266		(新・普)金属標	-33004.968	-24651.116	13.078	-322387.295048
K1244		(新・普)金属標	-33004.130	-24667.529	-9.566	235969.582414
K1243		(新・普)金属標	-33014.534	-24667.998	-11.574	285507.408852
K907		(新・普)ブナ杭	-33015.704	-24667.056	-3.615	89171.407440
K908		(新・普)ブナ杭	-33018.149	24652.837	-1.504	37077.866848
K909		(新・普)ブナ杭	33017.208	24651.669	13.181	324933.649089
倍 面 積						405.321417
面 積						202.6607085
地 積						202 m ²

総合計面積 934.1700895 m²

地 番	面 積
A: 276-1	196.6474830 m ²
B: 276-3	200.5624605 m ²
C: 276-4	98.5279210 m ²
D: 276-5	235.7715165 m ²
E: 276-6	202.6607085 m ²

測量年月日 令和5年 2月20日
座標系 任意

本測量に使用した与点一覧

基準点コード	種別	基準点名	X座標	Y座標	標高	ジオイド高
4830-65-5103	電子基準点	F 丁	-50242.790	-33285.501	7.42	32.86
4930-05-5901	電子基準点	城 南	-32214.823	-23589.998	36.58	32.74
4930-26-1102	電子基準点	熊 本	-17484.829	-22017.093	59.43	32.64

引 照 点 一 覧 表

引照点	設置状況	X座標	Y座標
AJP-935	道路側溝大端 金属標	-32929.928	-24668.442
AJP-935-1	道路側溝大端 金属標	-32995.145	-24667.157

座標取得方式	取得年月日
[GPS] VRS-RTK	令和 1年 8月19日

土地の所在 熊本市南区城南町下宮地字三ツ石


求積表

測点名	地 番	境界標種	X 座 標	Y 座 標	X _{n+1} -X _{n-1}	Y (X _{n+1} -X _{n-1})
K1330	(新・普)	金属標	-32993.492	-24686.013	1.917	-47323.06921
K1331	(新・普)	金属標	-32991.504	-24688.027	14.696	-362815.244792
K1332	(新・普)	金属標	-32978.796	-24688.115	8.773	-216588.832995
K837	(新・普)	金属標	32982.731	24671.581	12.570	310121.773170
K1231	(新・普)	金属標	-32991.366	-24671.968	-10.690	263743.337920
K1232	(新・普)	金属標	-32993.421	-24674.158	-2.126	52457.259908
倍 面 積						-404.793610
面 積						202.3968050
地 積						202 m ²

測点名	地 番	境界標種	X 座 標	Y 座 標	X _{n+1} -X _{n-1}	Y (X _{n+1} -X _{n-1})
K1333	(新・普)	金属標	-32993.524	-24691.514	7.673	-189457.986922
K1334	(新・普)	金属標	-32985.819	-24691.568	8.651	-213606.754768
K1335	(新・普)	金属標	32984.873	24708.069	11.237	277644.571353
K390	(新・普)	金属標	-32974.582	-24708.097	8.632	-213280.293304
K391	(新・普)	金属標	-32976.241	-24698.855	-4.214	104080.974970
K1332	(新・普)	金属標	-32978.796	-24688.115	-15.263	376814.699245
K1331	(新・普)	金属標	-32991.504	-24688.027	-14.696	362815.244792
K1330	(新・普)	金属標	-32993.492	-24686.013	-2.020	49865.746260
倍 面 積						-412.941080
面 積						206.4705400
地 積						206 m ²

測点名	地 番	境界標種	X 座 標	Y 座 標	X _{n+1} -X _{n-1}	Y (X _{n+1} -X _{n-1})
K1334	(新・普)	金属標	-32985.819	-24691.568	-8.651	213606.754768
K1333	(新・普)	金属標	-32993.524	-24691.514	-7.722	190667.871108
K1235	(新・普)	金属標	-32993.541	-24694.360	-4.736	116952.488960
K1236	(新・普)	金属標	-32998.260	-24694.328	-4.816	118927.883648
K860	(新・普)	金属標	-32998.357	-24708.034	13.387	-330766.451158
K1335	(新・普)	金属標	32984.873	24708.069	12.538	309789.769122
倍 面 積						-401.221796
面 積						200.6108960
地 積						200 m ²

測点名	地 番	境界標種	X 座 標	Y 座 標	X _{n+1} -X _{n-1}	Y (X _{n+1} -X _{n-1})
K1236	(新・普)	金属標	-32998.260	-24694.328	-14.453	356907.122584
K1237	(新・普)	金属標	-33012.810	-24694.225	-14.648	361721.007800
K862	(新・普)	金属標	-33012.908	-24708.152	7.414	-183186.238928
K394	(新・普)	金属標	-33005.396	-24708.015	14.551	-359526.326265
K860	(新・普)	金属標	-32998.357	-24708.034	7.136	-176316.530624
倍 面 積						400.965433
面 積						200.4827165
地 積						200 m ²

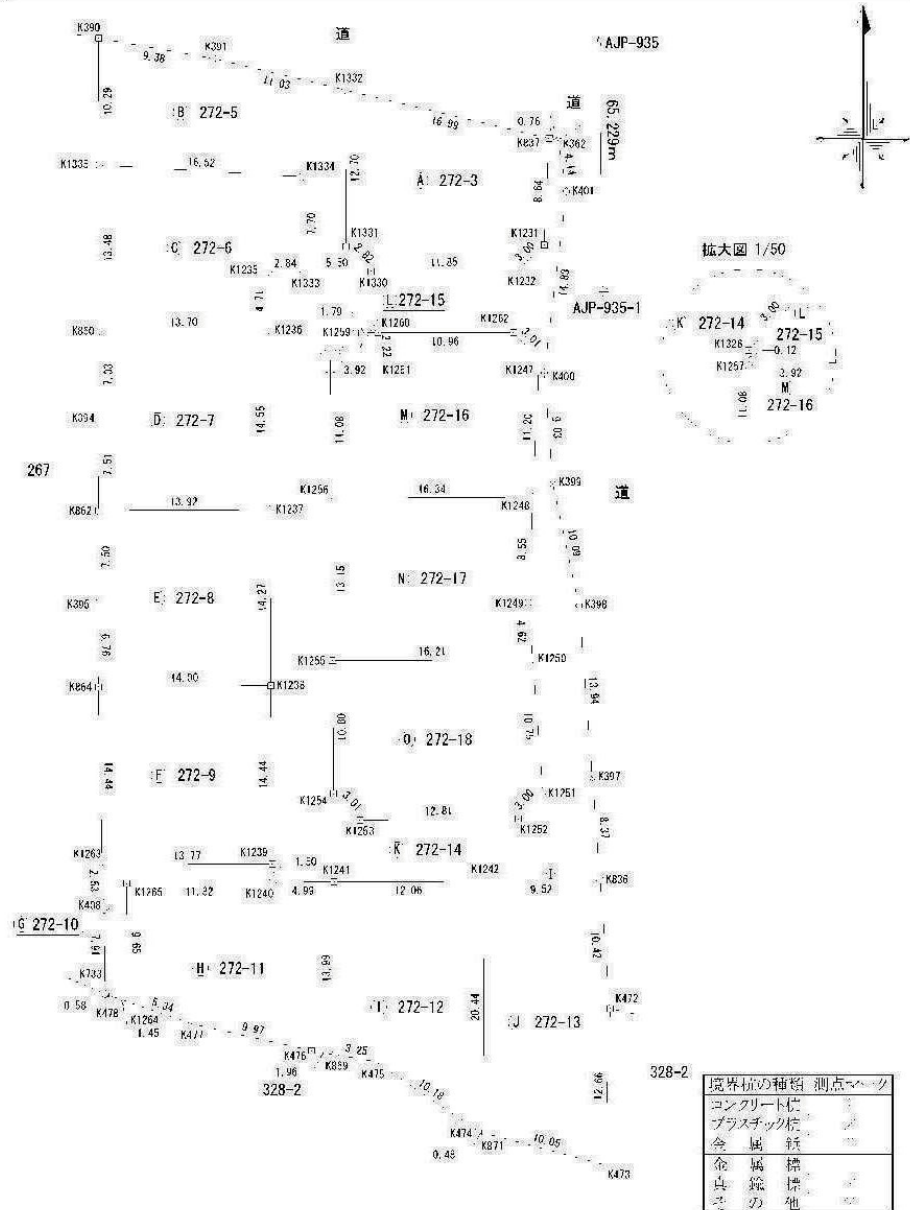

土地の所在 熊本市南区城南町下宮地字三ツ石

測点名	地 番	境界標種	X 座 標	Y 座 標	X _{n+1} -X _{n-1}	Y (X _{n+1} -X _{n-1})
K1237	(新・普)金属標		-33012.810	-24694.225	-14.172	349966.556700
K1238	(新・普)金属標		-33027.080	-24694.124	-14.369	354829.867756
K864	(新・普)金属標		-33027.179	-24708.131	6.669	-164778.525639
K395	(新・普)金属標		33020.411	24708.269	14.271	352611.992319
K862	(新・普)金属標		-33012.908	-24708.152	7.601	-187806.663352
倍 面 積						-400.756854
面 積						200.3784270
地 積						200 m ²

測点名	地 番	境界標種	X 座 標	Y 座 標	X _{n+1} -X _{n-1}	Y (X _{n+1} -X _{n-1})
K1238	(新・普)金属標		-33027.080	-24694.124	-14.347	354286.597028
K1239	(新・普)金属標		-33041.526	-24694.023	-14.540	359051.094420
K1263	(新・普)金属標		-33041.620	-24707.795	14.347	-354482.734865
K864	(新・普)金属標		33027.179	24708.131	14.540	359256.224740
倍 面 積						-401.268157
面 積						200.6340785
地 積						200 m ²

測点名	地 番	境界標種	X 座 標	Y 座 標	X _{n+1} -X _{n-1}	Y (X _{n+1} -X _{n-1})
K1239	(新・普)金属標		-33041.526	-24694.023	1.409	-34793.978407
K1263	(新・普)金属標		33041.620	24707.795	2.631	65006.208645
K408	(新・普)金属標		-33044.157	-24707.736	-10.446	258097.010256
K733	(新・普)金属標		-33052.066	-24707.561	-8.135	200996.006735
K478	(新・普)金属標		-33052.292	-24707.019	-0.697	17220.792243
K1264	(新・普)金属標		-33052.763	-24705.640	9.179	-226773.069560
K1265	(新・普)金属標		-33043.113	-24705.840	9.734	-240486.646560
K1240	(新・普)金属標		-33043.029	-24694.012	1.587	-39189.397044
倍 面 積						77.028308
面 積						38.5141540
地 積						38 m ²

測点名	地 番	境界標種	X 座 標	Y 座 標	X _{n+1} -X _{n-1}	Y (X _{n+1} -X _{n-1})
K1240	(新・普)金属標		-33043.029	-24694.012	0.116	-2864.505392
K1241	(新・普)金属標		-33042.997	-24689.013	-13.964	344757.377532
K869	(新・普)金属標		-33056.993	-24688.914	-13.670	337497.454380
K476	(新・普)金属標		-33056.667	-24690.847	2.501	-61751.808347
K477	(新・普)金属標		-33054.492	-24700.581	3.904	-96431.068224
K1264	(新・普)金属標		-33052.763	-24705.640	11.379	-281125.477560
K1265	(新・普)金属標		-33043.113	-24705.840	9.734	-240486.646560
倍 面 積						-404.674171
面 積						202.3370855
地 積						202 m ²

測点名	地 番	境界標種	X 座 標	Y 座 標	X _{n+1} -X _{n-1}	Y (X _{n+1} -X _{n-1})
K1241	(新・普)金属標		-33042.997	-24689.013	14.074	-347473.168962
K1242	(新・普)金属標		-33042.919	-24676.949	-20.367	502595.420233
K871	(新・普)金属標		-33063.364	-24676.804	-20.322	501482.010888
K474	(新・普)金属標		33063.241	24677.275	5.830	143868.513250
K475	(新・普)金属標		-33067.534	-24685.707	6.248	-154236.297336
K869	(新・普)金属標		-33056.993	-24688.914	14.537	-358902.742818
倍 面 積						-403.291195
面 積						201.6455976
地 積						201 m ²

測点名	地 番	境界標種	X 座 標	Y 座 標	X _{n+1} -X _{n-1}	Y (X _{n+1} -X _{n-1})
K1242	(新・普)金属標		-33042.919	-24676.949	20.507	-506050.193143
K836	(新・普)金属標		-33042.857	-24667.427	-10.336	254962.525472
K472	(新・普)金属標		33053.255	24666.635	23.057	568738.603195
K473	(新・普)金属標		-33065.914	-24667.060	-10.109	249359.511720
K871	(新・普)金属標		-33063.364	-24676.804	22.995	-567443.107980
倍 面 積						-432.660736
面 積						216.3303880
地 積						216 m ²

熊本市南区良町五丁目20番32号

作 製 者 土地家屋調査士 岸 口 隆 盛

(令和5年2月20日作成)

縮 尺 1

縮 尺 1

土地の所在 熊本市南区城南町下宮地字三ツ石

地 番		K: 272-14			
測点名	境界標種	X 座 標	Y 座 標	$X_{n+1}-X_{n-1}$	$Y(X_{n+1}-X_{n-1})$
K362	(新・普)金属標	-32982.909	-24670.832	15.711	-387603.441552
K837	(新・普)金属標	-32982.731	-24671.581	-8.457	208647.560517
K1231	(新・普)金属標	-32991.366	-24671.968	-10.690	263743.337920
K1232	(新・普)金属標	32993.421	24674.158	2.126	52457.259908
K1330	(新・普)金属標	-32993.492	-24696.013	-0.103	2542.659339
K1333	(新・普)金属標	-32993.524	-24691.514	-0.049	1209.884186
K1235	(新・普)金属標	-32993.541	-24694.360	-4.736	116952.488960
K1236	(新・普)金属標	-32998.260	-24694.328	-19.269	475835.006232
K1237	(新・普)金属標	-33012.810	-24694.225	-28.820	711687.564500
K1238	(新・普)金属標	-33027.080	-24694.124	-28.716	709116.464784
K1239	(新・普)金属標	-33041.526	-24694.023	-15.949	393844.972827
K1240	(新・普)金属標	-33043.029	-24694.012	-1.471	36324.891652
K1241	(新・普)金属標	-33042.997	-24689.013	0.110	-2715.791430
K1242	(新・普)金属標	-33042.919	-24676.949	0.140	-3454.772960
K836	(新・普)金属標	-33042.857	-24667.427	8.415	-207576.398205
K397	(新・普)金属標	33034.504	24668.064	22.258	549061.768512
K398	(新・普)金属標	-33020.599	-24669.140	23.774	-586484.134360
K399	(新・普)金属標	-33010.730	-24671.252	18.873	-465620.538996
K400	ベンキ	-33001.726	-24671.950	23.735	-585588.733250
K401	(新・普)金属標	-32986.995	-24670.158	18.817	-464218.363086
K362	(新・普)金属標	-32982.909	-24670.832	-11.447	282407.013904
K1262	(新・普)金属標	-32998.442	-24674.494	-17.687	436417.775378
K1247	(新・普)金属標	-33000.596	-24672.384	-13.348	329326.981632
K1248	(新・普)金属標	-33011.790	-24672.889	-19.741	487067.501749
K1249	(新・普)金属標	33020.337	24673.274	13.154	324552.246196
K1250	(新・普)金属標	-33024.944	-24672.916	-15.328	378186.456448
K1251	(新・普)金属標	-33035.665	-24672.083	-12.942	319306.098186
K1252	(新・普)金属標	-33037.886	-24674.102	-2.317	57169.894334
K1253	(新・普)金属標	-33037.982	-24686.918	2.025	-49991.008950
K1254	(新・普)金属標	-33035.861	-24689.058	12.923	-319056.696534
K1255	(新・普)金属標	-33025.059	-24689.135	23.956	-591452.918060
K1256	(新・普)金属標	-33011.905	-24689.229	24.241	-598491.600189
K1257	(新・普)金属標	-33000.818	-24689.308	11.207	-276693.074756
K1326	(新・普)金属標	33000.698	24689.309	2.317	57205.128953
K1259	(新・普)金属標	-32998.501	-24687.253	2.206	-54460.080118
K1260	(新・普)金属標	-32998.492	-24685.461	0.059	-1456.442199
K1262	(新・普)金属標	-32998.442	-24674.494	15.583	-384502.640002
倍 面 積		1162.526640			
面 積		581.2633200			
地 積		581 m ²			

地 番		L: 272-15			
測点名	境界標種	X 座 標	Y 座 標	$X_{n+1}-X_{n-1}$	$Y(X_{n+1}-X_{n-1})$
K1261	(新・普)金属標	-33000.714	-24685.385	2.326	-57418.205510
K1260	(新・普)金属標	-32998.492	-24685.461	2.213	-54628.925193
K1259	(新・普)金属標	-32998.501	-24687.253	-2.206	54460.080118
K1326	(新・普)金属標	33000.698	24689.309	2.317	57205.128953
K1257	(新・普)金属標	-33000.818	-24689.308	-0.016	395.028923
倍 面 積		13.107296			
面 積		6.5536480			
地 積		6.55 m ²			

地 番		M: 272-16			
測点名	境界標種	X 座 標	Y 座 標	$X_{n+1}-X_{n-1}$	$Y(X_{n+1}-X_{n-1})$
K1256	(新・普)金属標	-33011.905	-24689.229	10.972	-270890.220588
K1257	(新・普)金属標	-33000.818	-24689.308	11.191	-276298.045828
K1261	(新・普)金属標	-33000.714	-24685.385	2.326	-57418.205510
K1260	(新・普)金属標	-32998.492	-24685.461	2.272	-56085.367392
K1262	(新・普)金属標	-32998.442	-24674.494	-2.104	51915.135376
K1247	(新・普)金属標	-33000.596	-24672.384	-13.348	329326.981632
K1248	(新・普)金属標	-33011.790	-24672.889	-11.309	279025.701701
倍 面 積		-424.020608			
面 積		212.0103045			
地 積		212 m ²			

地 番		N: 272-17			
測点名	境界標種	X 座 標	Y 座 標	$X_{n+1}-X_{n-1}$	$Y(X_{n+1}-X_{n-1})$
K1255	(新・普)金属標	-33025.059	-24689.135	13.039	-321921.631285
K1256	(新・普)金属標	-33011.905	-24689.229	13.269	-327601.379601
K1248	(新・普)金属標	-33011.790	-24672.889	-8.432	208041.800048
K1249	(新・普)金属標	-33020.337	-24673.274	-13.154	324552.246196
K1250	(新・普)金属標	-33024.944	-24672.916	-4.722	116505.509352
倍 面 積		-423.455270			
面 積		211.7276350			
地 積		211 m ²			

地 番		O: 272-18			
測点名	境界標種	X 座 標	Y 座 標	$X_{n+1}-X_{n-1}$	$Y(X_{n+1}-X_{n-1})$
K1254	(新・普)金属標	-33035.861	-24689.058	12.923	-319056.696534
K1255	(新・普)金属標	-33025.059	-24689.135	10.917	-269531.286795
K1250	(新・普)金属標	-33024.944	-24672.916	-10.606	261880.947096
K1251	(新・普)金属標	-33035.665	-24672.083	-12.942	319306.098186
K1252	(新・普)金属標	-33037.886	-24674.102	-2.317	57169.894334
K1253	(新・普)金属標	-33037.982	-24686.918	2.025	-49991.008950
倍 面 積		-422.052663			
面 積		211.0263315			
地 積		211 m ²			

熊本市南区良町五丁目20番32号

作 製 者 土地家屋調査士 岸 口 隆 盛

(令和5年2月20日作成)

縮 尺 1

縮 尺 1

土地の所在 熊本市南区城南町下宮地字三ツ石

総合計面積 3092.3819090 m²

地 番	面 積
A: 272-3	202.3968050 m ²
B: 272-5	206.4705400 m ²
C: 272-6	200.6108990 m ²
D: 272-7	200.4827165 m ²
E: 272-8	200.3784270 m ²
F: 272-9	200.6340785 m ²
G: 272-10	38.5141540 m ²
H: 272-11	202.3370855 m ²
J: 272-12	201.6455975 m ²
J: 272-13	216.3303680 m ²
K: 272-14	581.2633200 m ²
L: 272-15	6.5536480 m ²
M: 272-16	212.0103045 m ²
N: 272-17	211.7276350 m ²
O: 272-18	211.0263315 m ²

測量年月日 令和5年 2月21日

座標系 任意

本測量に使用した与点一覧

基準点コード	種別	基準点名	X座標	Y座標	標高	ジオイド高
4830-65-5103	電子基準点	千丁	-50242.790	-33285.501	7.42	32.86
4930-05-5901	電子基準点	城南	-32214.823	-23589.998	36.58	32.74
4930-26-1102	電子基準点	熊本	-17484.829	-22017.093	59.43	32.64

引照点一覧表

引照点	設置状況	X座標	Y座標
AJP-935	道路測端 金属錘	-32929.928	-24668.442
AJP-935-1	道路測端 金属錘	-32995.145	-24667.157

座標取得方式	取得年月日
[GPS] VRS-RTK	令和 1年 8月19日

熊本市南区良町五丁目20番32号

作製者 土地家屋調査士 片 口 隆 盛

(令和5年2月20日作成)

縮 1
尺

縮 1
尺