

MRhill's合志市御代志 全11区画

【人気地区合志市御代志に建築条件なし誕生!】

価格別紙参照

建築条件なし

所在地	合志市御代志2086-215付近【ナビ検索】			水道加入金	一律 91,000円
区域区分	市街化調整区域			受益者負担金	㎡×330円
用途地域	指定無し			仲介手数料	売買代金×3%+6万円×1.1(税)
接道	南西側市道幅員 約8m 分譲地内道路 約6m			電柱設置箇所	① ③ ⑦ ⑨ ⑪
交通	【バス】求世教前 徒歩2分			備考	※必要経費:仲介手数料、水道加入金、受益者負担金
建ぺい率	70%	容積率	200%	熊本県知事(1)第5535号 株式会社 MR不動産 〒862-0951 熊本市中央区上水前寺1丁目1-31 ↑ホームページ分譲地情報検索♪Instagram→[mr_fudousan] TEL:096-284-1286 FAX:096-284-1285 ☆MRhill'sシリーズは、弊社が土地の仕入れ→造成→マーケティング→価格設定→売買契約決済まで一貫してワンストップでコンサルティングを行ってます 売買物件募集中!スピーディーに売却致します。 査定無料!また、ほしい土地を買い付けに行きます。ご相談下さい。 当社から得た情報をもとに、当該物件の売主または関係者へ接触することを厳禁します。 なお、接触を確認した場合、その内容次第で損害賠償請求等の法的手段を講じます。	
地目	宅地	引渡時期	即時		
上水	宅内	下水	宅内		
小学校	西合志中央小	中学校	西合志中		
広告有効期限	令和5年12月31日	取引形態	専任		

担当(池松) 携帯:090-8419-2719

MR

LINE

Instagram



☆MRhill's御代志 全11区画☆価格表

区画	面積	坪数	坪単価	土地価格
1	208.07㎡	62.94坪	16.36万円	10,300,000円
ご成約ありがとうございました。				
ご成約ありがとうございました。				
ご成約ありがとうございました。				
ご成約ありがとうございました。				
ご成約ありがとうございました。				
ご成約ありがとうございました。				
9	200.11㎡	60.53坪	18.66万円	11,300,000円
10	202.52㎡	61.26坪	18.28万円	11,200,000円
11	209.94㎡	63.50坪	15.43万円	9,800,000円

株式会社MR不動産



空き状況確認→

TEL：096 - 284 - 1286


買付発信→

FAX：096 - 284 - 1285


※完成前分譲地の場合は、記載㎡が若干誤差が生じる場合があります。実測清算なし

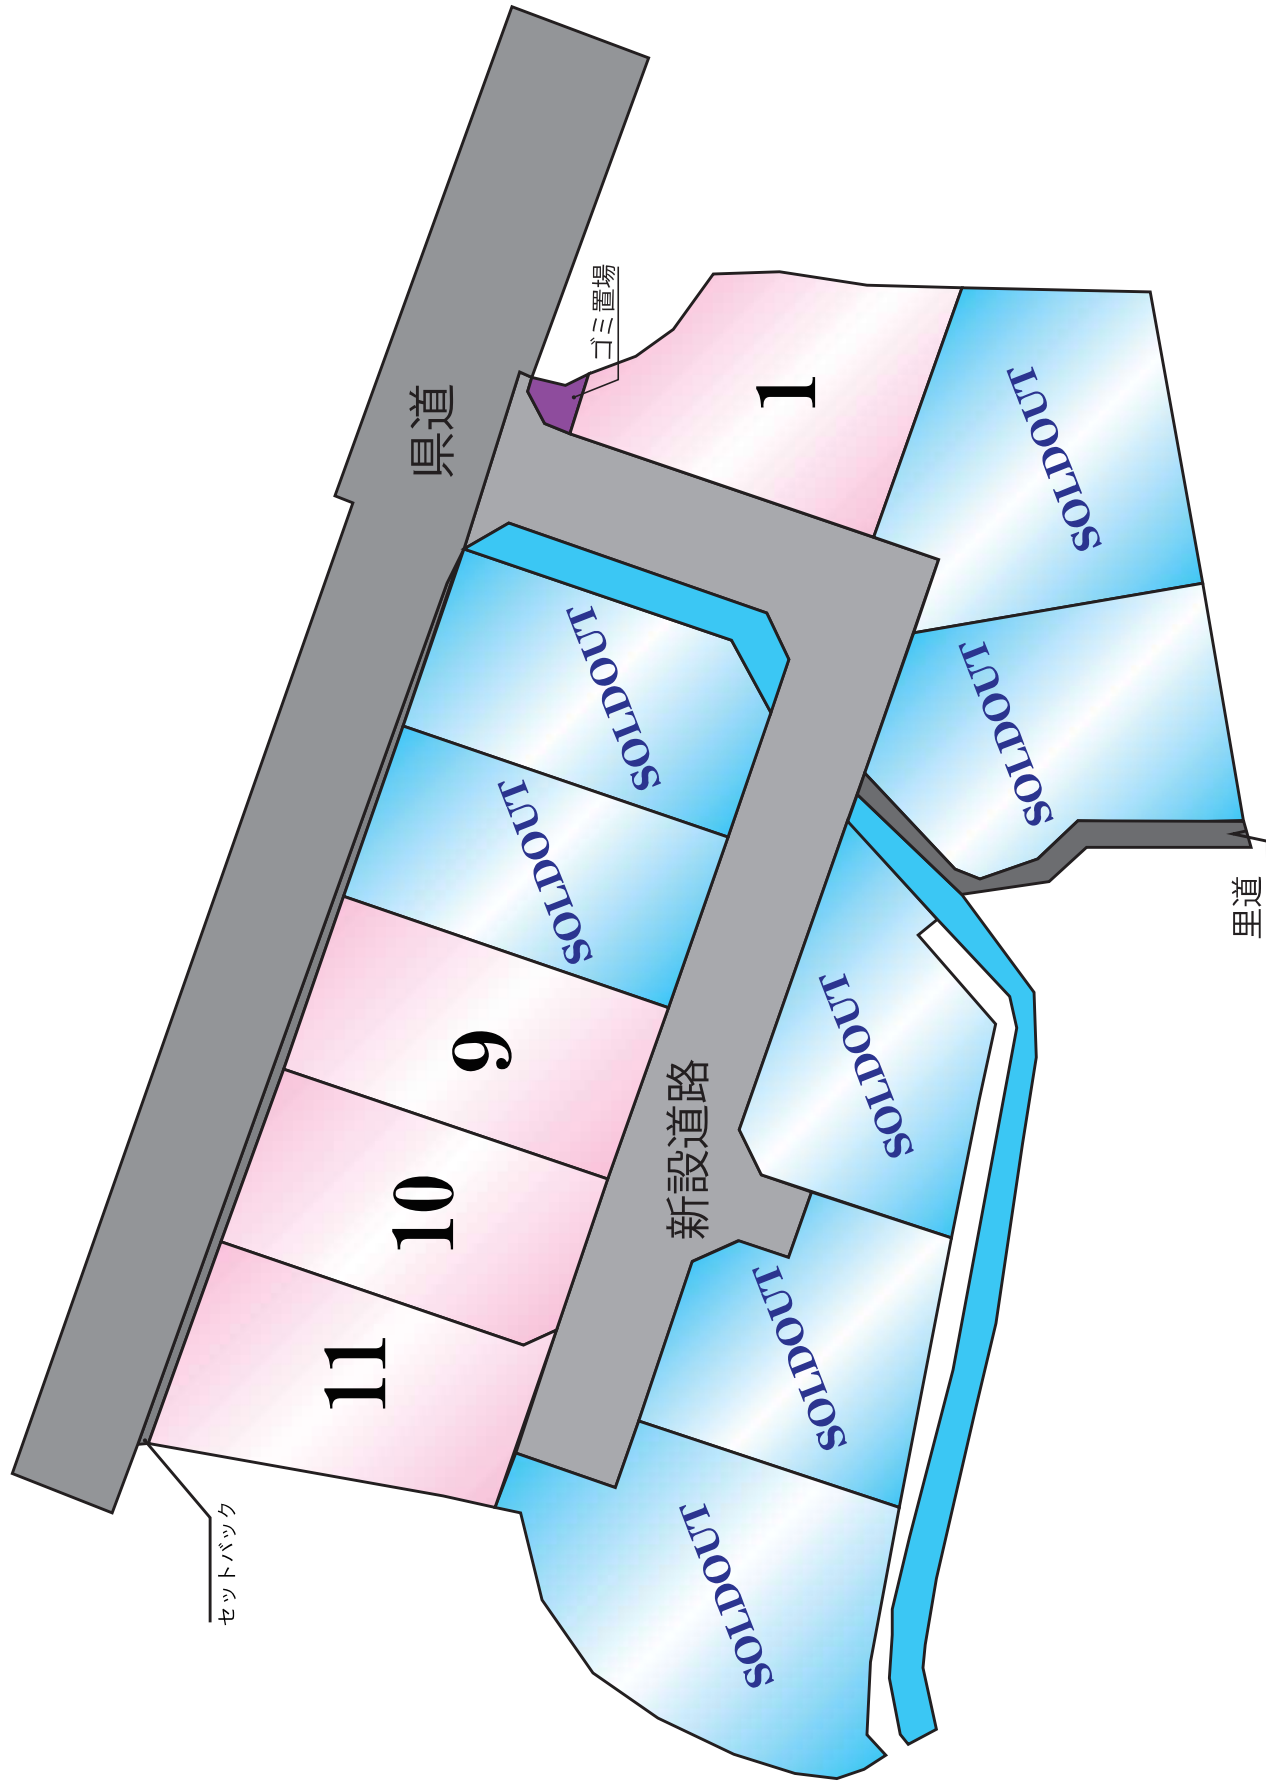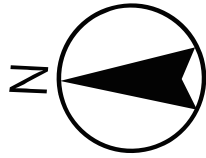



～MRhill'sシリーズ～

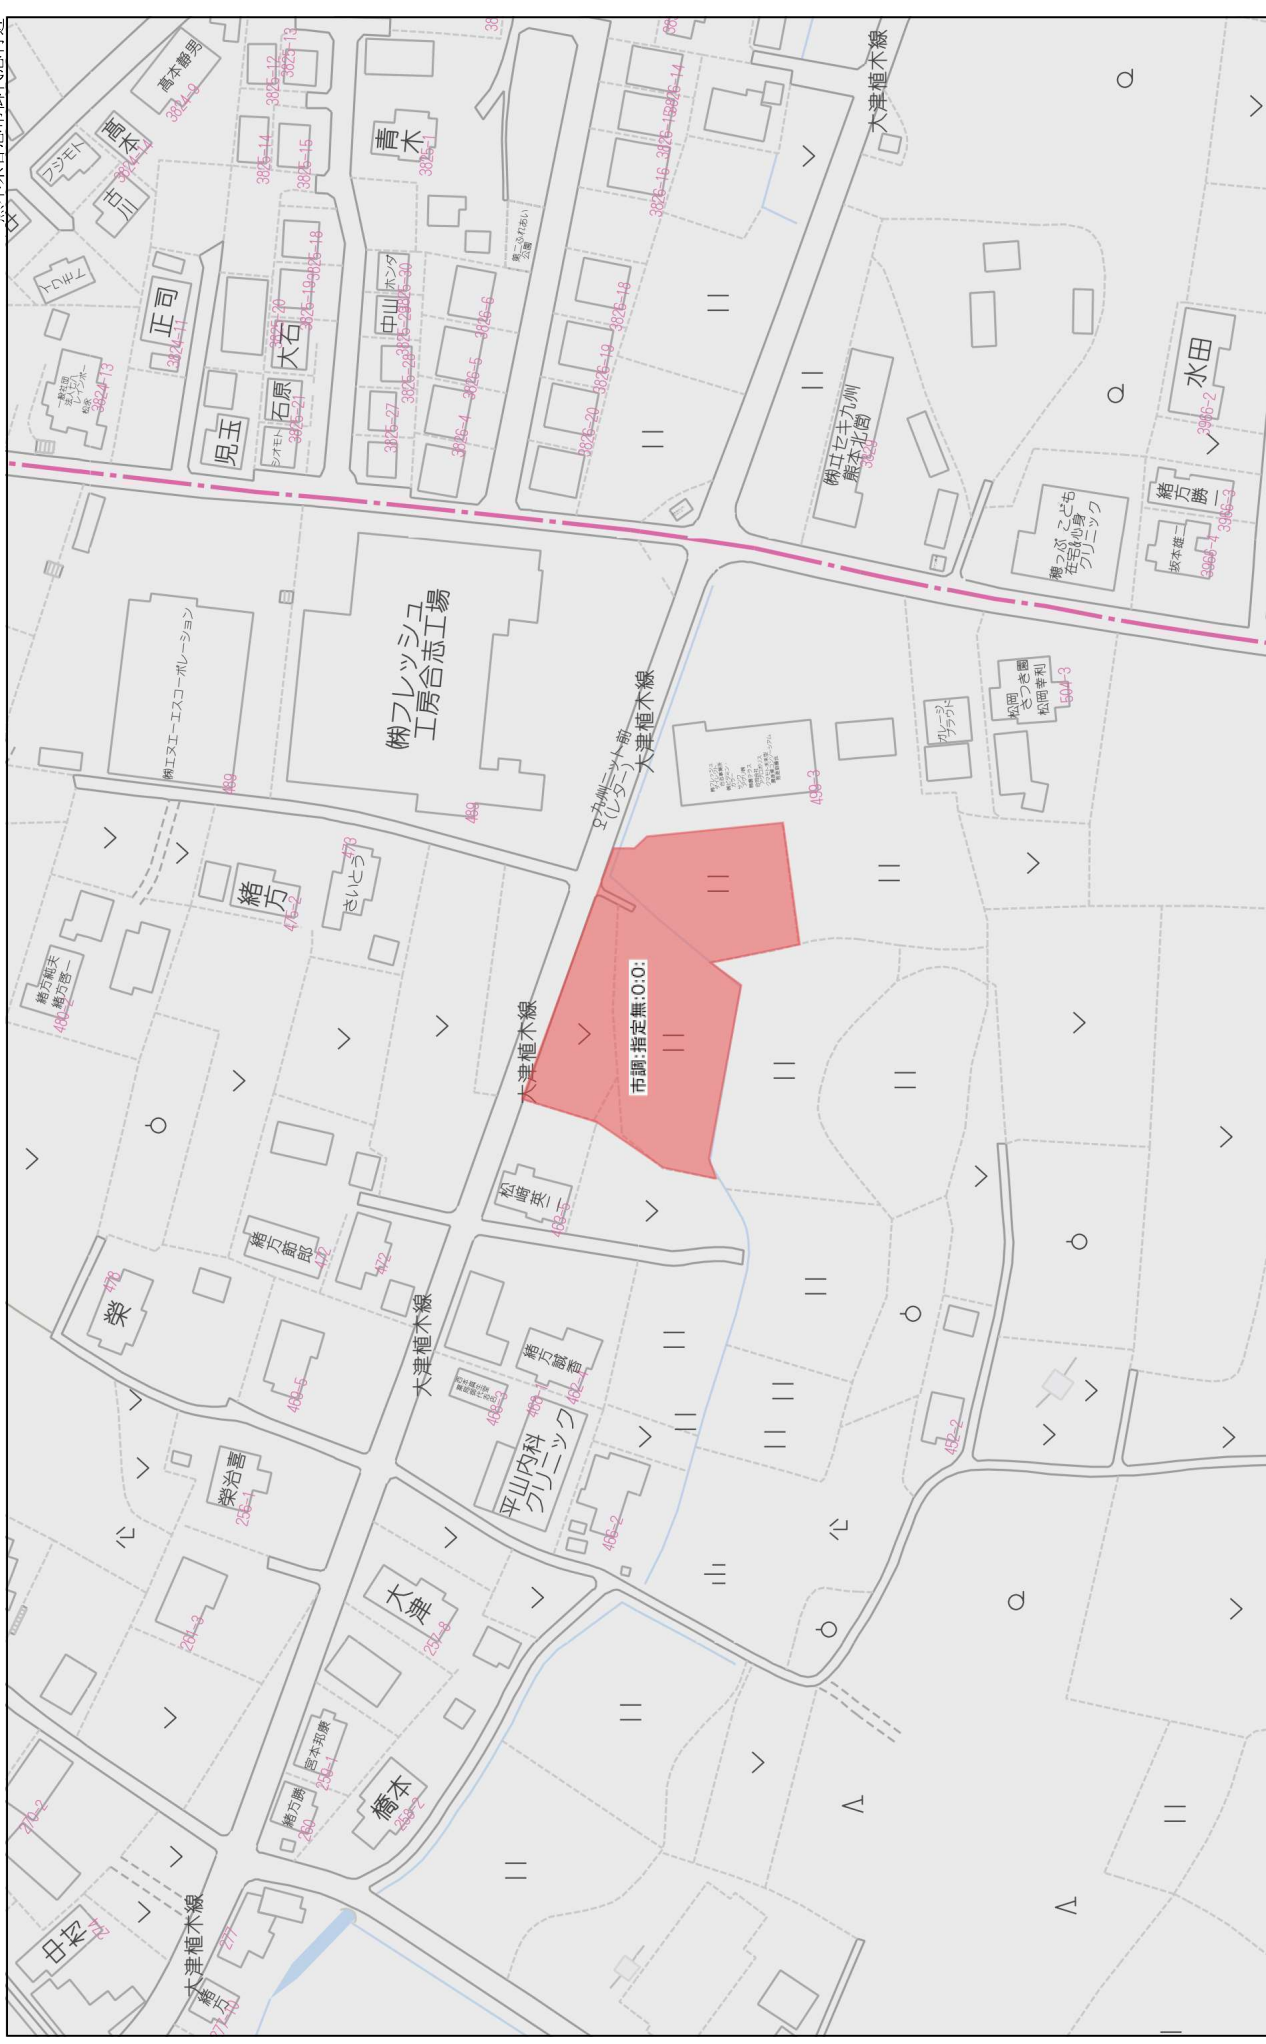

地 址	面 積
1 泰北道橋	30.24 m ²
2 新渡道路	486.34 m ²
3 新渡水路	41.03 m ²
4 子置場	7.67 m ²
宅地 1	208.07 m ²
宅地 2	263.67 m ²
宅地 3	245.14 m ²
宅地 4	201.39 m ²
宅地 5	200.90 m ²
宅地 6	294.98 m ²
宅地 7	200.13 m ²
宅地 8	200.12 m ²
宅地 9	200.11 m ²
宅地 10	202.32 m ²
宅地 11	200.94 m ²
合 計	2,992.25 m ²

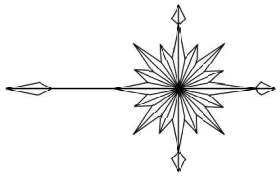

$S=1/50$

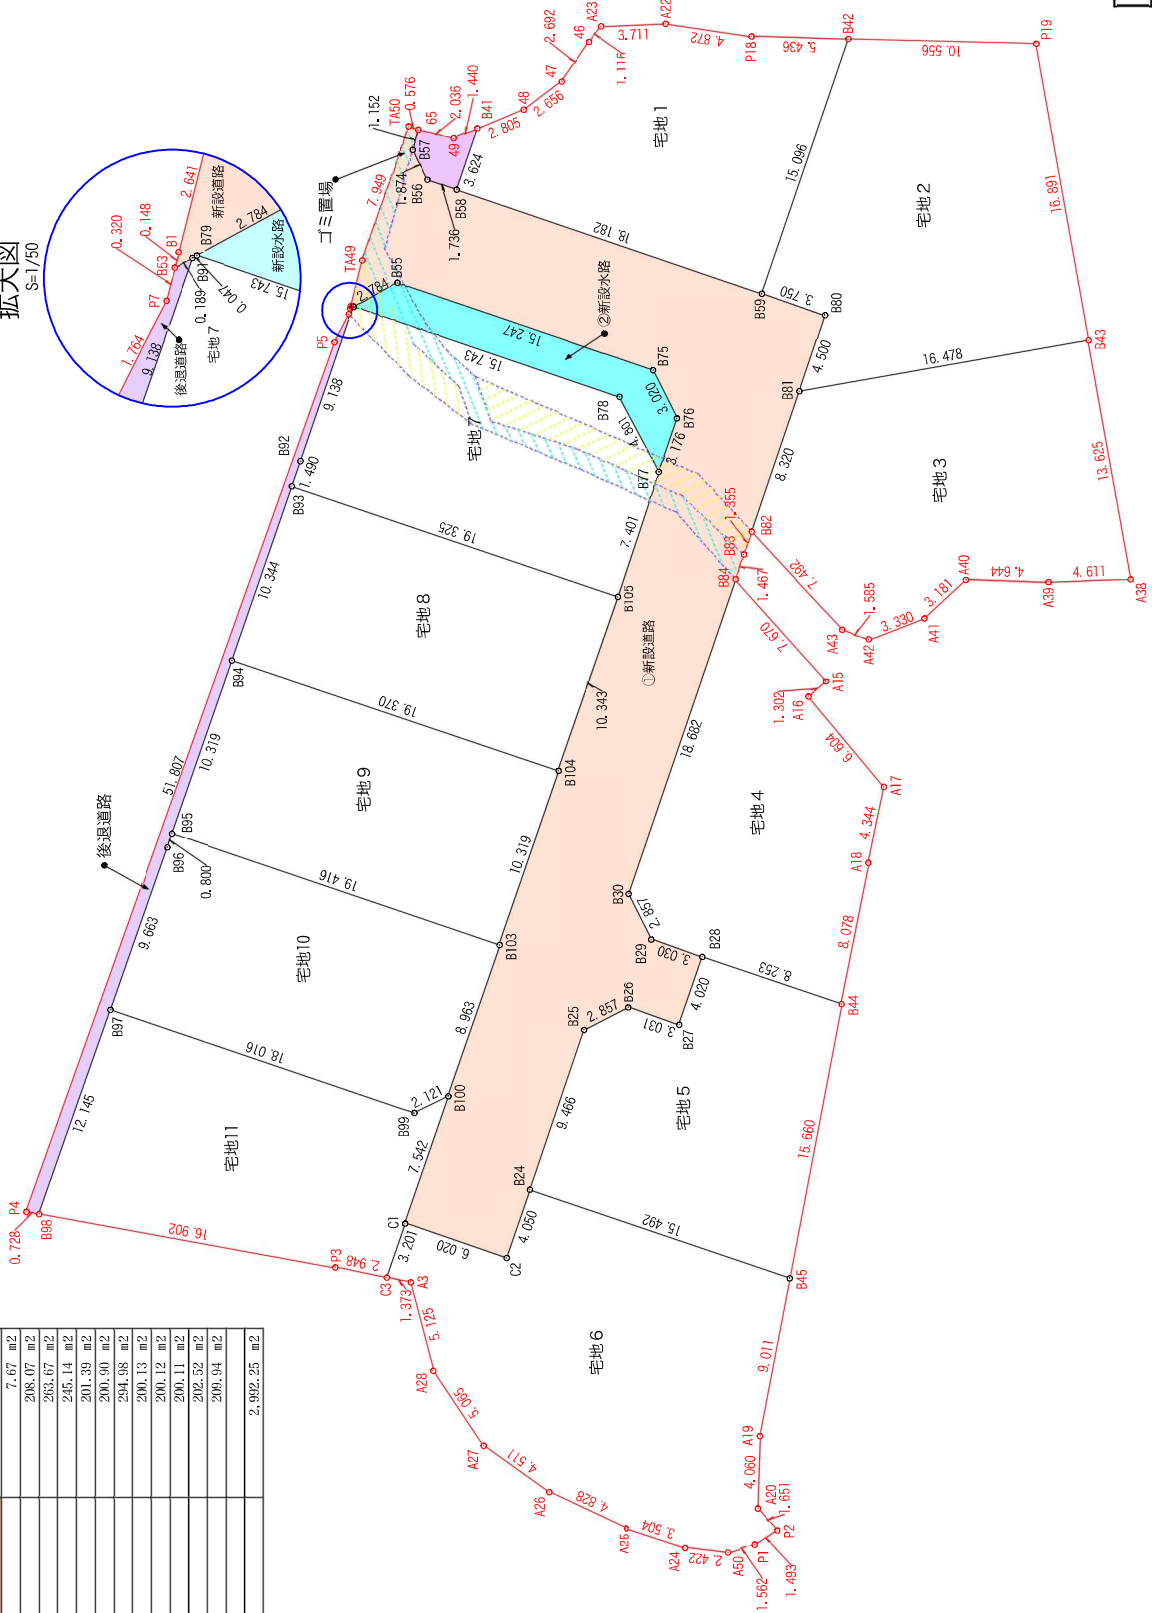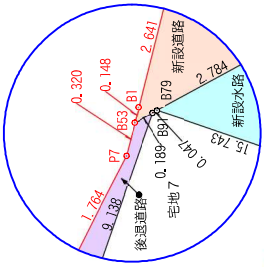

濟可許開

