

MRhill's御船町木倉 全33区画



所在地	上益城郡御船町木倉1427-5 付近【ナビ検索】			区域区分	非線引き
売買代金	※下記参照			用途地域	第一種住居 第一種中高層住居
土地面積	※下記参照			電柱	確定済
接道	東側町道 幅員 約7m、西側町道 幅員 約4m			 	
交通	【バス】西木倉 徒歩約 6分				
建ぺい	60%・50%	容積	200%・100%		
地目	宅地	引渡時期	即時		
上水	宅内	下水	宅内		
小学校	木倉小学校	中学校	御船中学校		
備考	<ul style="list-style-type: none"> ・必要経費:仲介手数料、水道加入金、受益者負担金 ・建蔽率・容積率に関しましては、御船町役場建築家へお問合せ下さい(TEL:096-282-1312) ・建築条件なし 				
価格	②	176.34㎡ 53.34坪	9,921,240円	⑰	176.26㎡ 53.32坪 9,595,800円
	③	SOLD OUT		⑱	SOLD OUT
	④	186.26㎡ 56.34坪	9,859,500円	⑳	SOLD OUT
	⑥	177.17㎡ 53.59坪	9,646,200円	㉓	SOLD OUT
	⑦	197.08㎡ 59.62坪	9,597,210円	㉔	SOLD OUT
	⑧	176.94㎡ 53.52坪	9,633,600円	㉓	184.79㎡ 55.90坪 9,892,530円
	⑨	SOLD OUT			
	⑪	SOLD OUT			
広告有効期限	令和7年11月30日			取引形態:一般	


熊本県知事(1)第5535号

株式会社 MR不動産


〒862-0951 熊本市中央区上水前寺1丁目12-25 EDEN SUIZENJI 2F
 TEL:096-284-1286 FAX:096-284-1285 営業時間9時~18時定休日:水曜日



—すべての人に不動産を—
株式会社 **MR不動産**

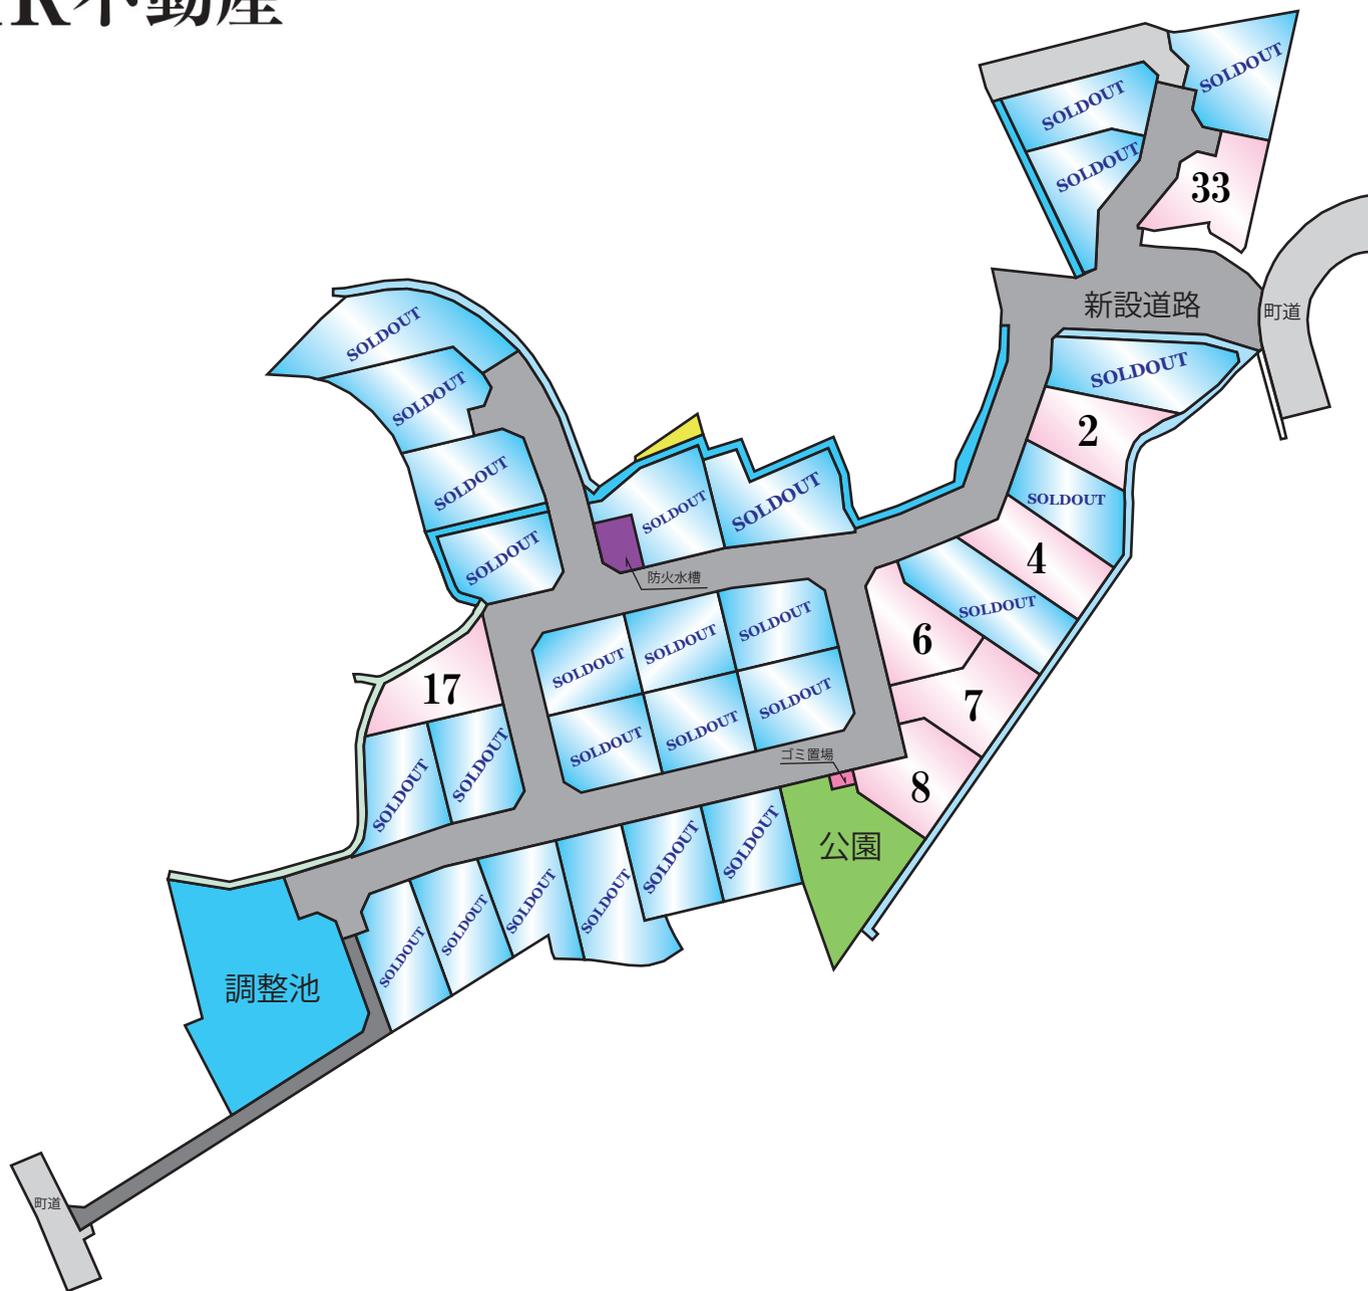

~MRhill'sシリーズ~

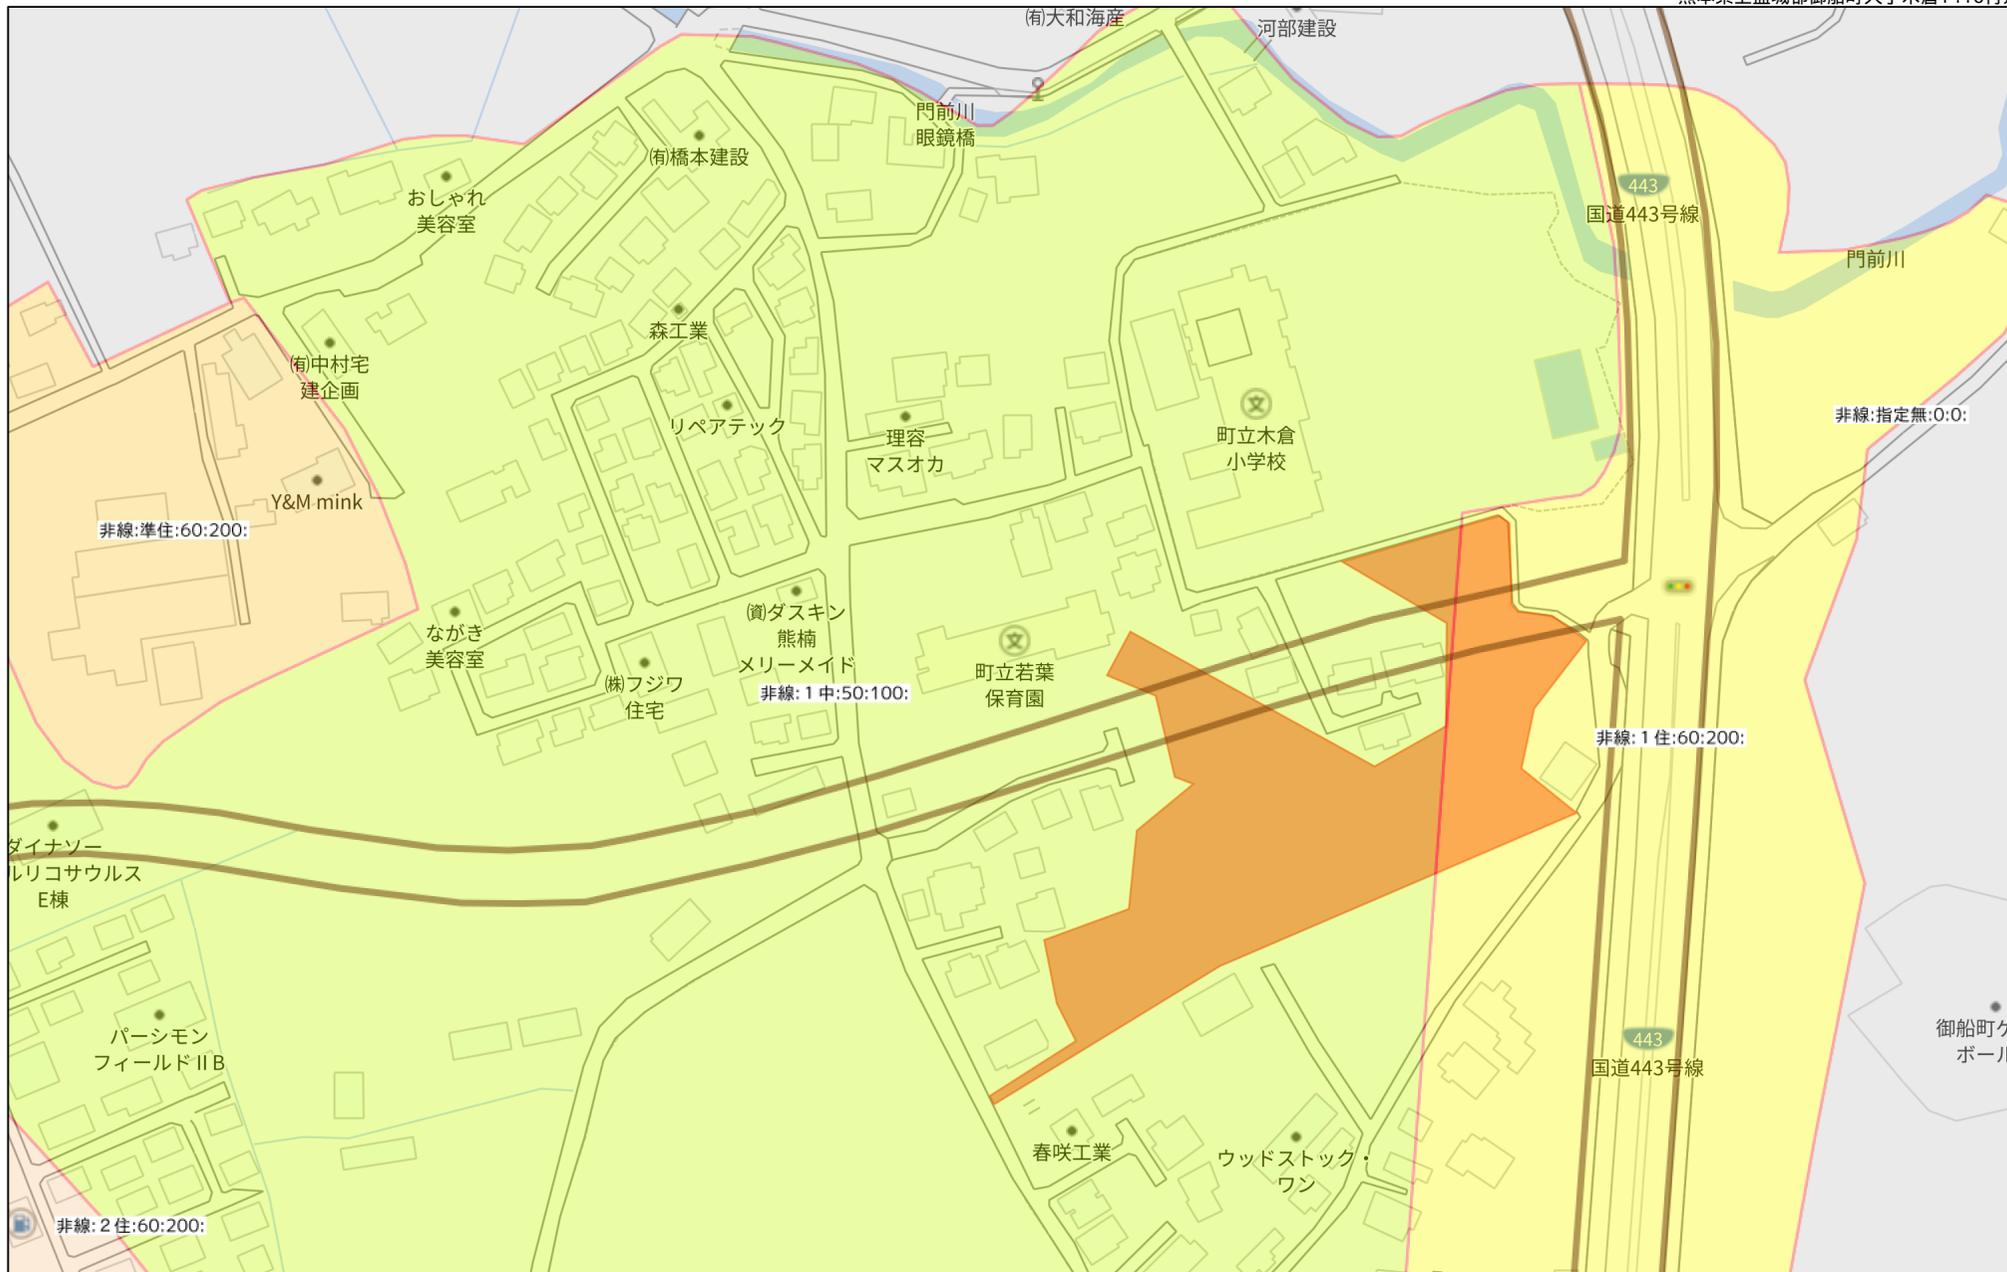

140m


令和5年5月19日
これは図面に記録されている内容を証明した書面である。
熊本地方務局

登記官

坂口豊一



地番	1467-6, 1467-8ないし1467-11	地積測量図
土地の所在	上益城郡御船町大字木倉字尾平	

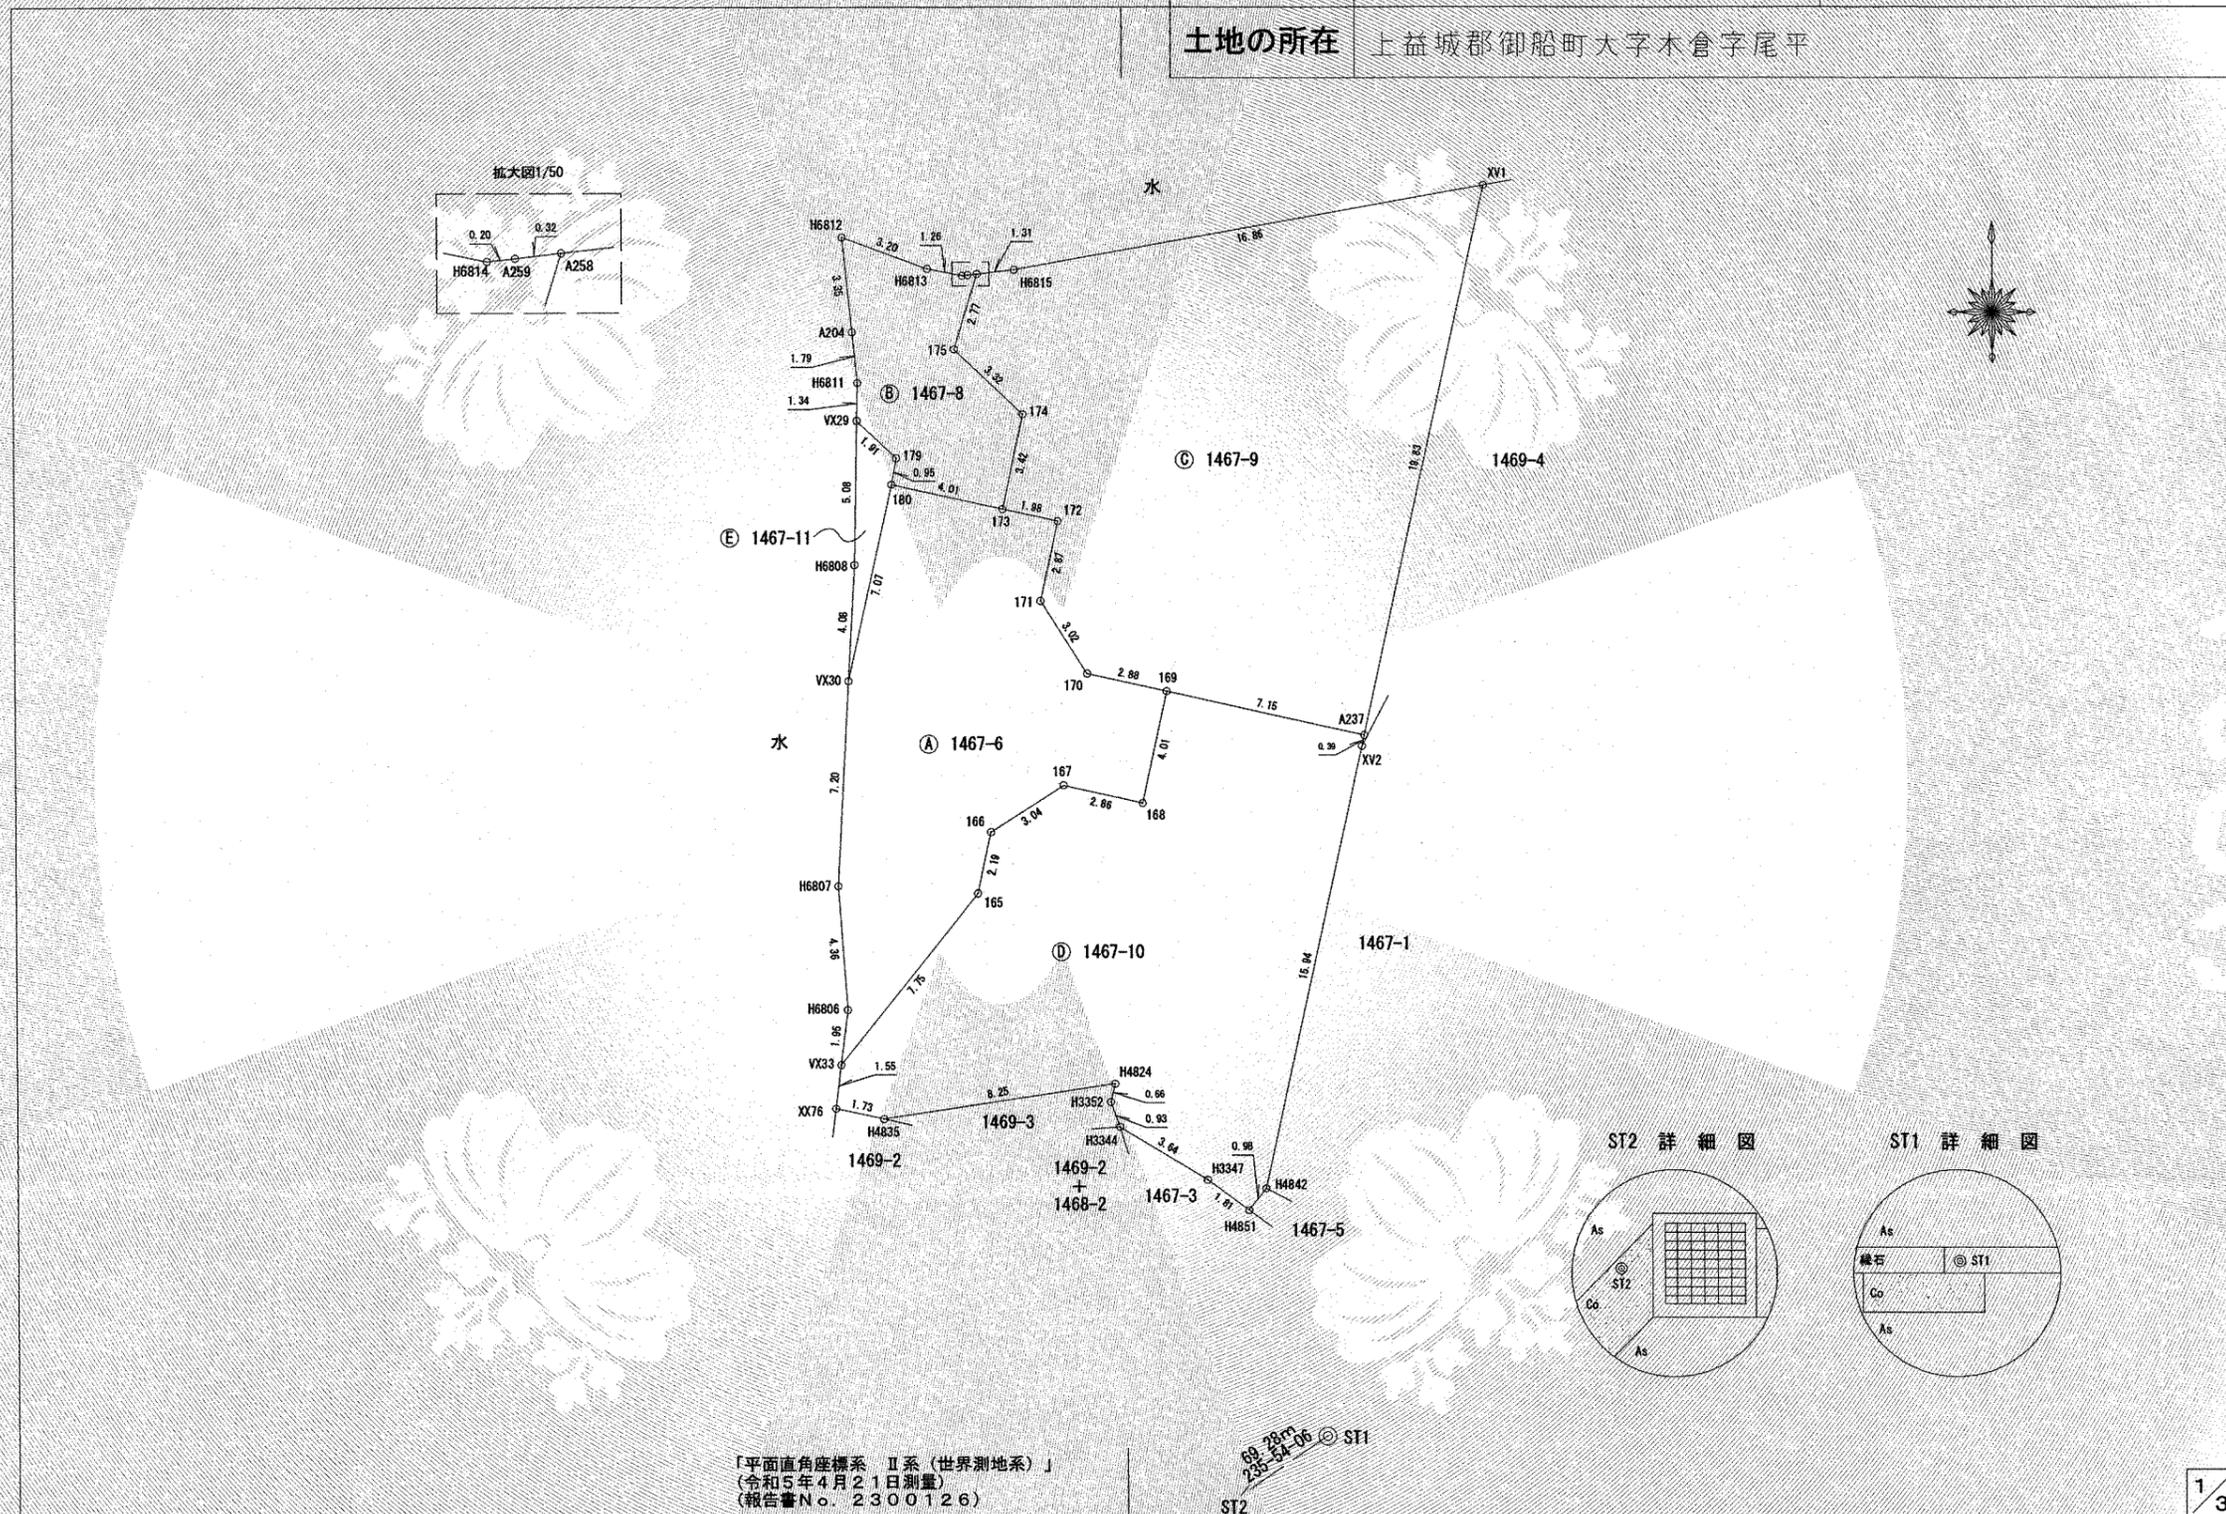

「平面直角座標系 II系（世界測地系）」
(令和5年4月21日測量)
(報告書No. 2300126)

作成者	熊本市東区御船二丁目18番20号 土地家屋調査士 梶野雄志 (令和5年4月26日作成)	縮尺	1/250	申請人		縮尺	1/250
-----	---	----	-------	-----	--	----	-------

令和5年5月19日
これは図面に記録されている内容を証明した書面である。
熊本地方方法務局

登記官

坂口豊二



地番 1467-6, 1467-8, 1467-11
土地の所在 上益城郡御船町大字木倉字尾平
地積測量図

求積表

地番 ㊤ 1467-9				
測点	標識	Xn	Yn	(Yn+1-Yn-1) Xn
173	新・普・金	-31238.669	-18041.923	37986.221504
174	新・普・金	-31235.321	-18041.201	62818.927811
175	新・普・金	-31233.027	-18043.614	49566.813849
A258	新・普・金	-31230.375	-18042.788	-66708.081000
H6815	新・普・ブ	-31230.229	-18041.478	-559239.710703
XV1	新・普・ブ	-31227.256	-18024.881	-384501.203128
A237	新・普・金	-31246.621	-18029.165	352305.651775
169	新・普・金	-31245.086	-18036.156	306451.803488
170	新・普・金	-31244.458	-18038.973	138881.615810
171	新・普・金	-31241.907	-18040.601	31616.809884
172	新・普・金	-31239.098	-18039.985	41298.087556
倍面積				476.936846
面積				238.4684230
地積				238.46 m
坪数				72.13

地番 ㊤ 1467-10				
測点	標識	Xn	Yn	(Yn+1-Yn-1) Xn
169	新・普・金	-31245.086	-18036.156	-245773.846476
A237	新・普・金	-31246.621	-18029.165	-215789.164626
XV2	新・普・金	-31247.006	-18029.250	110270.684174
H4842	新・普・金	-31262.573	-18032.694	126769.733515
H4851	新・普・金	-31263.346	-18033.305	65059.023026
H3347	新・普・金	-31262.282	-18034.775	143587.661226
H3344	新・普・金	-31260.396	-18037.898	107629.543428
H3352	新・普・金	-31259.515	-18038.218	5095.300945
H4824	新・普・金	-31258.868	-18038.061	250195.979472
H4835	新・普・ブ	-31260.107	-18046.222	308068.354485
XX76	新・普・金	-31259.738	-18047.916	46889.607000
VX33	新・普・金	-31258.195	-18047.722	-158103.950310
165	新・普・金	-31252.161	-18042.858	-166761.531096
166	新・普・金	-31250.017	-18042.386	-94781.301561
167	新・普・金	-31248.376	-18039.825	-167335.053480
168	新・普・金	-31249.004	-18037.031	-114652.595676
倍面積				368.444046
面積				184.2220230
地積				184.22 m
坪数				55.72

地番 ㊤ 1467-6				
測点	標識	Xn	Yn	(Yn+1-Yn-1) Xn
180	新・普・金	-31237.804	-18045.842	170808.312272
VX30	新・普・金	-31244.711	-18047.391	61052.165294
H6807	新・普・鉄	-31251.903	-18047.796	2750.167464
H6806	新・普・鉄	-31256.254	-18047.479	-2312.962796
VX33	新・普・金	-31258.195	-18047.722	-144444.119095
165	新・普・金	-31252.161	-18042.858	-166761.531096
166	新・普・金	-31250.017	-18042.386	-94781.301561
167	新・普・金	-31248.376	-18039.825	-167335.053480
168	新・普・金	-31249.004	-18037.031	-114652.595676
169	新・普・金	-31245.086	-18036.156	60677.957012
170	新・普・金	-31244.458	-18038.973	138881.615810
171	新・普・金	-31241.907	-18040.601	31616.809884
172	新・普・金	-31239.098	-18039.985	41298.087556
173	新・普・金	-31238.669	-18041.923	182964.884333
倍面積				-237.564079
面積				118.7820395
地積				118.78 m
坪数				35.93

地番 ㊤ 1467-8				
測点	標識	Xn	Yn	(Yn+1-Yn-1) Xn
H6812	新・普・金	-31229.083	-18047.554	83163.048029
A204	新・普・鉄	-31232.421	-18047.211	-16459.485867
H6811	新・普・鉄	-31234.209	-18047.027	-4872.536604
VX29	新・普・金	-31235.550	-18047.055	-42417.876900
179	新・普・金	-31236.868	-18045.669	-37890.320884
180	新・普・金	-31237.804	-18045.842	-117016.813784
173	新・普・金	-31238.669	-18041.923	-144978.662829
174	新・普・金	-31235.321	-18041.201	52818.927811
175	新・普・金	-31233.027	-18043.614	49566.813849
A258	新・普・金	-31230.375	-18042.788	-15646.417875
A259	新・普・金	-31230.412	-18043.113	16364.735888
H6814	新・普・金	-31230.434	-18043.312	44815.672790
H6813	新・普・金	-31230.189	-18044.548	132478.461738
倍面積				-74.454638
面積				37.2273190
地積				37.22 m
坪数				11.26

※凡例 金・・・金属プレート 鉄・・・金属鉄 コ・・・コンクリート杭 プ・・・プラスチック杭
新・・・新設 既・・・既設 普・・・普通 永・・・永久

作成者	熊本市東区御領二丁目18番20号 土地家屋調査士 梶野雄志 (令和5年4月26日作成)	縮尺	1/	申請人		縮尺	1/
-----	---	----	----	-----	--	----	----

令和5年5月19日
これは図面に記録されている内容を証明した書面である。
熊本地方法務局

登記官

坂口豊一



地番	1467-6 1467-8ないし1467-11	地積測量図
土地の所在	上益城郡御船町大字木倉字尾平	

座標系	刻印	点名	X座標	Y座標	標識	備考
第II系	引照点1	GN1	-31217.018	-18009.372	十字釘アルミ傘	擁壁天端
第II系	引照点2	GN2	-31319.980	-18016.626	十字釘アルミ傘	集水溝

世界測地系 JGD2011 令和2年11月16日座標取得

名称	等級	系	X座標	Y座標	標高	緯度	経度	楕円体高
熊本	電子基準点	II	-17484.829	-22017.093	59.419	32° 50' 31" 5764	130° 45' 53" 2798	92.07
城南	電子基準点	II	-32214.823	-23589.998	36.554	32° 42' 33" 2572	130° 44' 54" 1372	69.32
矢部B	電子基準点	II	-34073.292	-1066.465	507.82	32° 41' 33" 8286	130° 59' 19" 0937	541.14

GPSスタティック法 三次元網平均計算による

測点	標識	X _n	Y _n	(Y _{n+1} -Y _{n-1}) X _n
VX29	新・普・金	-31235.550	-18047.055	46634.676150
H6808	新・普・ブ	-31240.632	-18047.162	10496.852352
VX30	新・普・金	-31244.711	-18047.391	-41243.018520
180	新・普・金	-31237.804	-18045.842	-53791.488488
179	新・普・金	-31236.868	-18045.669	37890.320884
倍面積				-12.667622
面積				6.338110
地積				6.33 m ²
坪数				1.91

総合計面積	585,0336155 m ²
-------	----------------------------

地番	坪数
① 1467-6	35.93 坪
② 1467-8	11.26 坪
③ 1467-9	72.13 坪
④ 1467-10	55.72 坪
⑤ 1467-11	1.91 坪

図記号	名称	標識	座標	備考
ST1	ST1	新・永・鉄	X -31271.313	登記引照点
			Y -18030.563	
ST2	ST2	新・永・鉄	X -31310.153	登記引照点
			Y -18087.933	

測点	X座標	Y座標	夾角	方向角	距離
ST1	-31271.313	-18030.563			
ST2	-31310.153	-18087.933	0-00-00	235-54-06	69.281
XV1	-31227.256	-18024.881	131-26-50	7-20-56	44.422
H4851	-31263.346	-18033.305	105-06-23	341-00-29	8.426
XX76	-31259.738	-18047.916	67-48-10	303-42-16	20.859
H6812	-31229.083	-18047.554	102-10-52	338-04-58	45.520

※凡例 金・・・金属プレート 鉄・・・金属鉄 コ・・・コンクリート杭 プ・・・プラスチック杭
新・・・新設 既・・・既設 普・・・普通 永・・・永久

3/3

作成者	熊本市東区御領二丁目18番20号 土地家屋調査士 梶野雄志 (令和5年4月26日作成)	縮尺	1/	申請人		縮尺	1/
-----	---	----	----	-----	--	----	----


令和5年5月19日
これは図面に記録されている内容を証明した書面である。
熊本地方務局

登記官

坂口豊一



地番	1468-1 1468-5ないし1468-8	地積測量図
土地の所在	上益城郡御船町大字木倉字尾平	

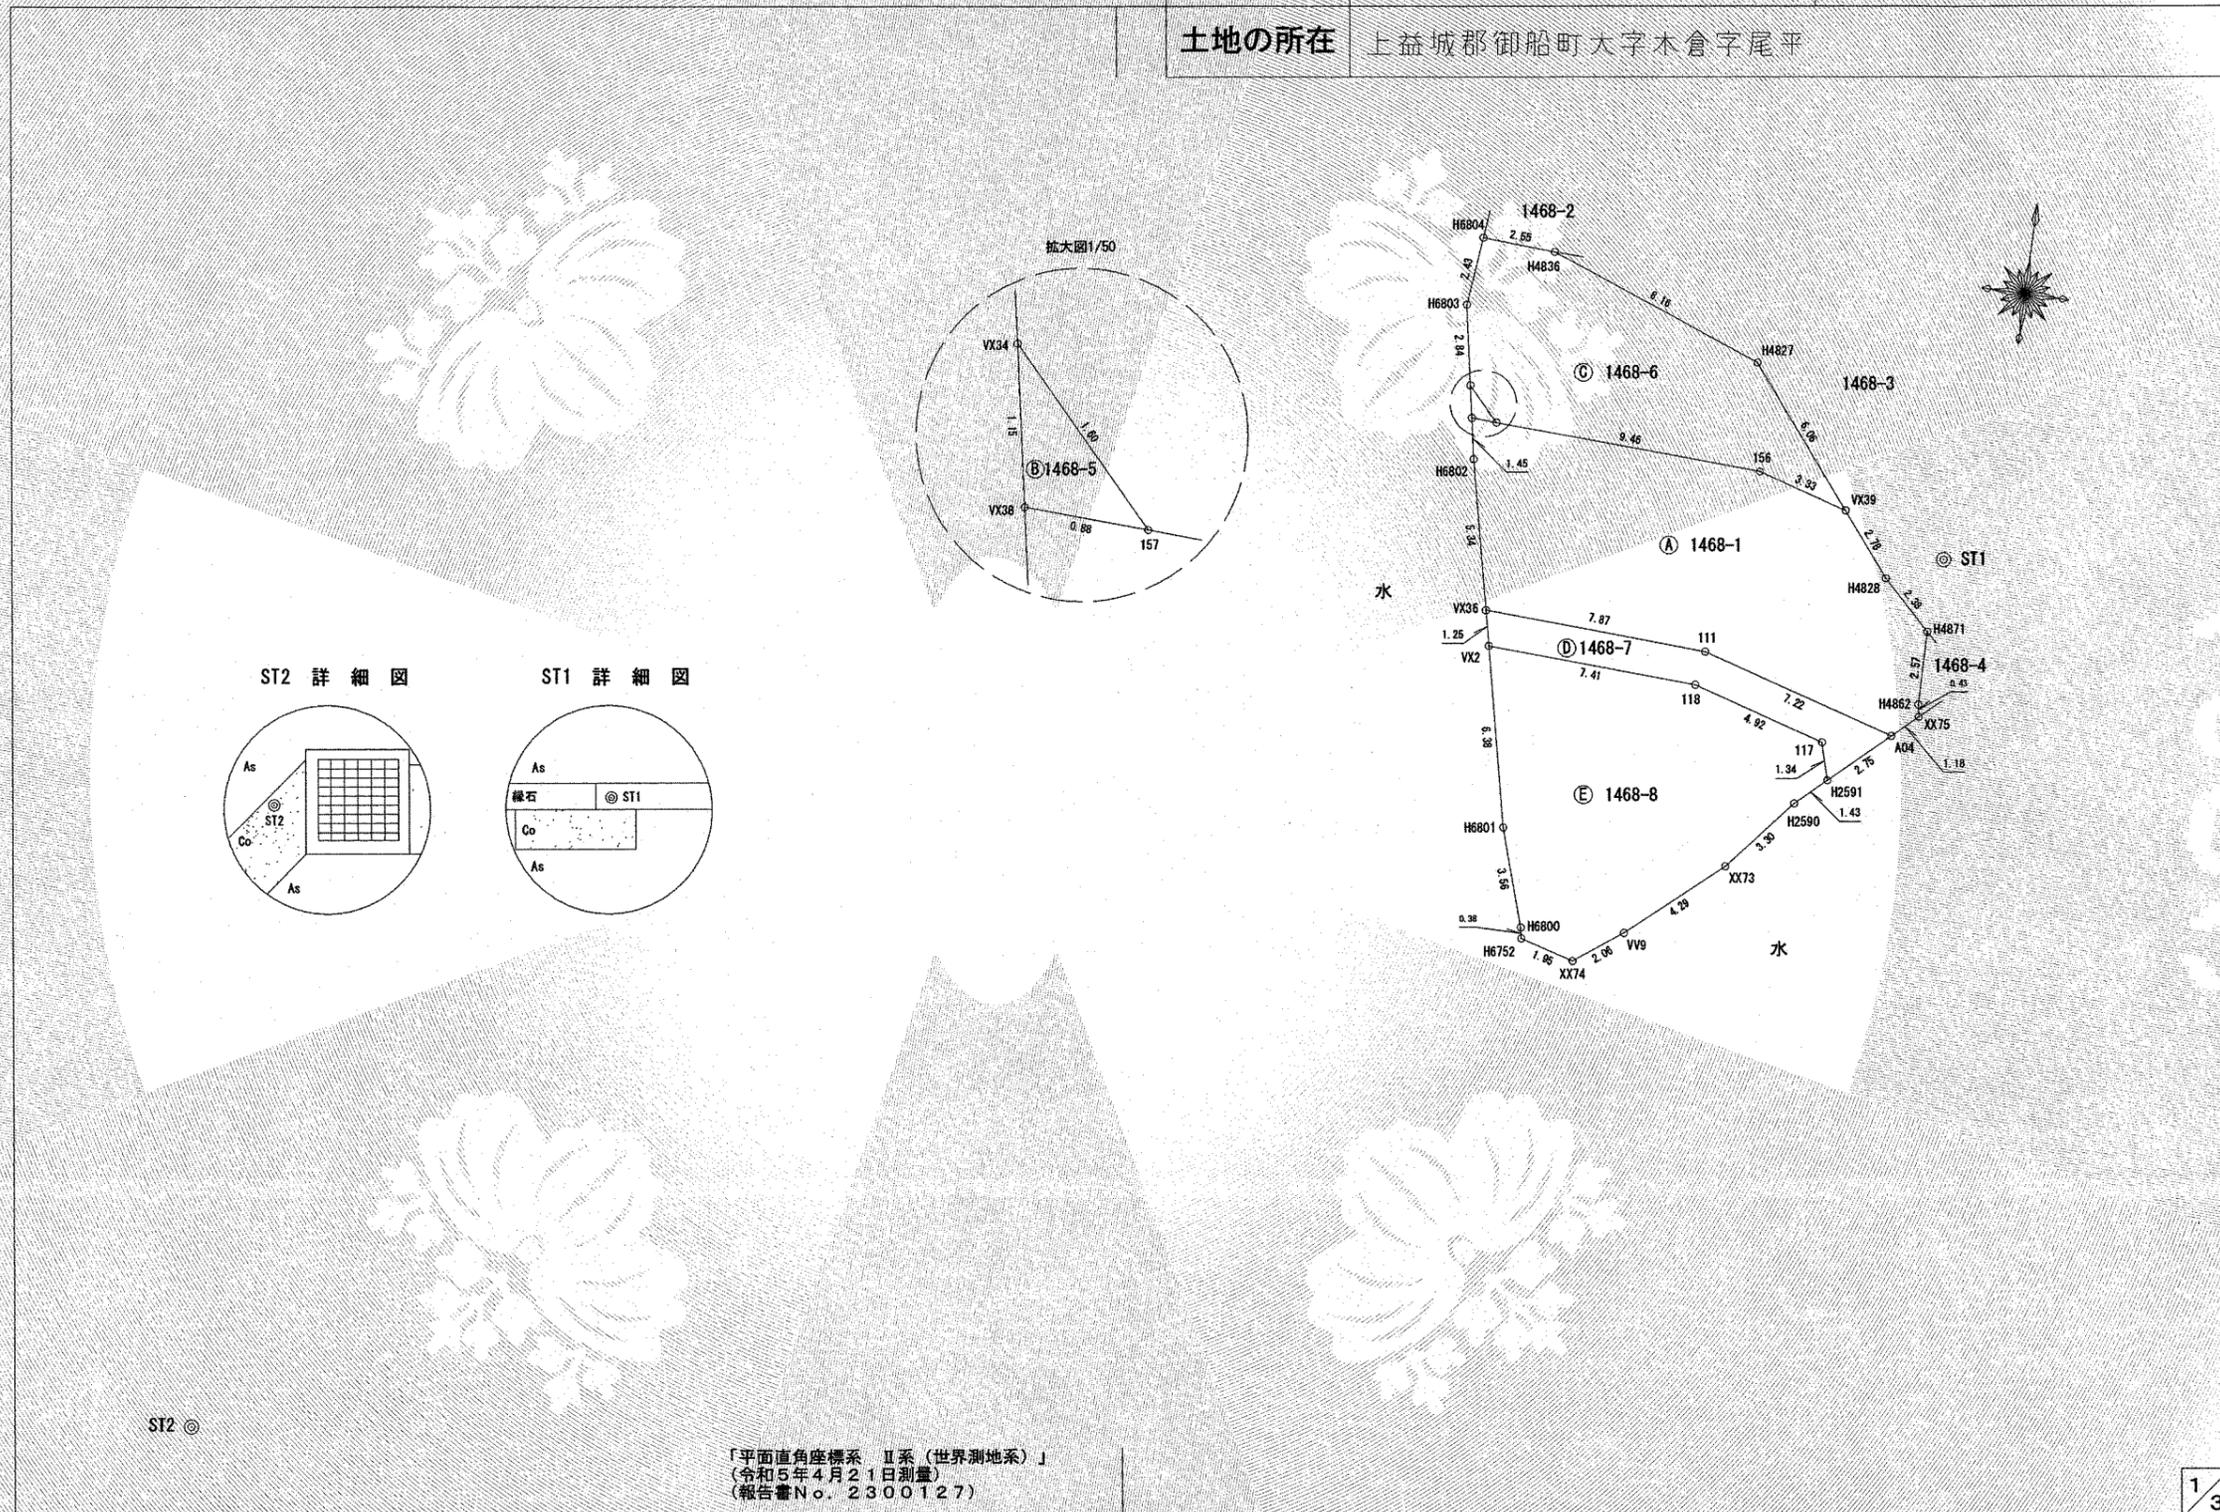

作成者	熊本市東区御領二丁目18番20号 土地家屋調査士 梶野雄志 (令和5年4月26日作成)	縮尺	1/250	申請人		縮尺	1/250
-----	---	----	-------	-----	--	----	-------

地積測量図

地番 1468-1, 1468-5ないし1468-8
 土地の所在 上益城郡御船町大字木倉字尾平

求積表

地番 ㉔ 1468-7				
測点	標識	Xn	Yn	(Yn+1-Yn-1) Xn
VX36	新・普・金	-31275.321	-18046.378	237692.439600
VX2	新・普・金	-31276.551	-18046.108	-239984.975823
118	新・普・金	-31276.896	-18038.705	-379513.856064
117	新・普・金	-31278.270	-18033.974	-159487.898730
H2591	新・普・金	-31279.559	-18033.606	-75258.618954
A04	新・普・金	-31277.705	-18031.568	153323.309910
111	新・普・金	-31275.692	-18038.508	463192.998520
倍面積				-36.601541
面積				18.3007705
地積				18.30 m ²
坪数				5.53

地番 ㉑ 1468-1				
測点	標識	Xn	Yn	(Yn+1-Yn-1) Xn
VX39	新・普・鉄	-31268.672	-18047.782	19574.188672
H6802	新・普・鉄	-31270.102	-18047.522	-43903.223208
VX36	新・普・金	-31275.321	-18046.378	-281915.743494
111	新・普・金	-31275.692	-18038.508	-463192.998520
A04	新・普・金	-31277.705	-18031.568	-244403.986870
XX75	新・普・鉄	-31276.910	-18030.694	-24865.143450
H4862	新・普・鉄	-31276.479	-18030.773	3065.094942
H4871	新・普・鉄	-31273.902	-18030.792	64135.124362
H4828	新・普・鉄	-31272.248	-18032.504	107983.072344
VX39	新・普・金	-31270.075	-18034.245	154442.900425
156	新・普・金	-31269.141	-18037.443	395585.902791
157	新・普・金	-31268.711	-18046.896	323287.203029
倍面積				-207.608977
面積				103.8044885
地積				103.80 m ²
坪数				31.40

地番 ㉑ 1468-8				
測点	標識	Xn	Yn	(Yn+1-Yn-1) Xn
VX2	新・普・金	-31276.551	-18046.108	188785.261836
H6801	新・普・プ	-31282.787	-18044.741	-76736.676511
H6800	新・普・プ	-31286.180	-18043.655	-36198.110260
H6752	新・普・プ	-31286.557	-18043.584	-61133.932378
XX74	新・普・鉄	-31287.099	-18041.701	-110818.904658
VV9	新・普・鉄	-31285.869	-18040.042	-153582.330921
XX73	新・普・鉄	-31283.056	-18036.792	-168302.841280
H2590	新・普・金	-31280.533	-18034.662	-99659.778138
H2591	新・普・金	-31279.559	-18033.606	-21520.336592
117	新・普・金	-31278.270	-18033.974	159487.898730
118	新・普・金	-31276.896	-18038.705	379513.856064
倍面積				-165.894108
面積				82.9470540
地積				82.94 m ²
坪数				25.09

地番 ㉒ 1468-5				
測点	標識	Xn	Yn	(Yn+1-Yn-1) Xn
VX34	新・普・金	-31267.534	-18047.988	27703.036124
VX38	新・普・金	-31268.672	-18047.782	-34145.389824
157	新・普・金	-31268.711	-18046.896	6441.354466
倍面積				-1.000234
面積				0.5001170
地積				0.50 m ²
坪数				0.15

地番 ㉓ 1468-6				
測点	標識	Xn	Yn	(Yn+1-Yn-1) Xn
H6804	新・普・プ	-31262.311	-18048.234	88097.192398
H6803	新・普・金	-31264.735	-18048.497	-7691.124810
VX34	新・普・金	-31267.534	-18047.988	-50059.321934
157	新・普・金	-31268.711	-18046.896	-329728.557495
156	新・普・金	-31269.141	-18037.443	-395585.902791
VX39	新・普・金	-31270.075	-18034.245	18636.964700
H4827	新・普・プ	-31265.337	-18038.039	357487.863258
H4836	新・普・プ	-31262.467	-18045.679	318720.851065
倍面積				-122.035609
面積				61.0178045
地積				61.01 m ²
坪数				18.45

総合計面積 266.5702345 m²

地番	坪数
㉑ 1468-1	31.40 坪
㉒ 1468-5	0.15 坪
㉓ 1468-6	18.45 坪
㉔ 1468-7	5.53 坪
㉑ 1468-8	25.09 坪

※凡例 金・・・金属プレート 鉄・・・金属鉄 コ・・・コンクリート杭 プ・・・プラスチック杭
 新・・・新設 既・・・既設 普・・・普通 永・・・永久

作成者	熊本市東区御領二丁目18番20号 土地家屋調査士 梶野雄志 (令和5年4月26日作成)	縮尺	1/	申請人		縮尺	1/
-----	---	----	----	-----	--	----	----

令和5年5月19日
 熊本地方法務局
 これは図面に記録されている内容を証明した書面である。

登記官

坂口豊一



令和5年5月19日
これは図面に記録されている内容を証明した書面である。
熊本地方務局

登記官

坂口豊一



地番	1468-1, 1468-5ないし1468-8	地積測量図
土地の所在	上益城郡御船町大字木倉字尾平	

座標系	刻印	点名	X座標	Y座標	標識	備考
第Ⅱ系	引照点1	GN1	-31217.018	-18009.372	十字釘アルミ傘	擁壁天端
第Ⅱ系	引照点2	GN2	-31319.980	-18016.626	十字釘アルミ傘	集水桝

世界測地系 JGD2011 令和2年11月16日座標取得

名称	等級	系	X座標	Y座標	標高	緯度	経度	楕円体高
熊本	電子基準点	Ⅱ	-17484.829	-22017.093	59.419	32° 50' 31" 5764	130° 46' 53" 2798	92.07
城南	電子基準点	Ⅱ	-32214.823	-23699.998	36.554	32° 42' 33" 2572	130° 44' 54" 1372	69.32
矢部B	電子基準点	Ⅱ	-34073.292	-1065.455	507.82	32° 41' 33" 8286	130° 59' 19" 0937	541.14

GPSスタディック法 三次元網平均計算による

図示記号	名称	標識	座標		備考
ST1	ST1	新・永・仮	X	-31271.313	登記引照点
			Y	-18030.563	
ST2	ST2	新・永・仮	X	-31310.153	登記引照点
			Y	-18087.933	

測点	X座標	Y座標	夾角	方向角	距離
ST1	-31271.313	-18030.563			
ST2	-31310.153	-18087.933	0-00-00	235-54-06	69.281
H6804	-31262.311	-18048.234	61-05-37	296-59-43	19.832
XX75	-31276.910	-18030.694	305-26-21	181-20-27	5.599
H6752	-31286.557	-18043.584	344-36-05	220-30-11	20.048

※凡例 金・金属プレート 鉄・金属板 コ・コンクリート杭 プ・プラスチック杭
 新・新設 既・既設 普・普通 永・永久

3/3

作成者	熊本市東区御領二丁目18番20号 土地家屋調査士 梶野雄志 (令和5年4月26日作成)	縮尺	1/	申請人		縮尺	1/
-----	---	----	----	-----	--	----	----

令和5年5月19日
これは図面に記録されている内容を証明した書面である。
熊本地方務局


登記官

坂口豊一



地番	1409-1, 1409-3ないし1409-36	地積測量図
土地の所在	上益城郡御船町大字木倉字尾平	




《全体図》

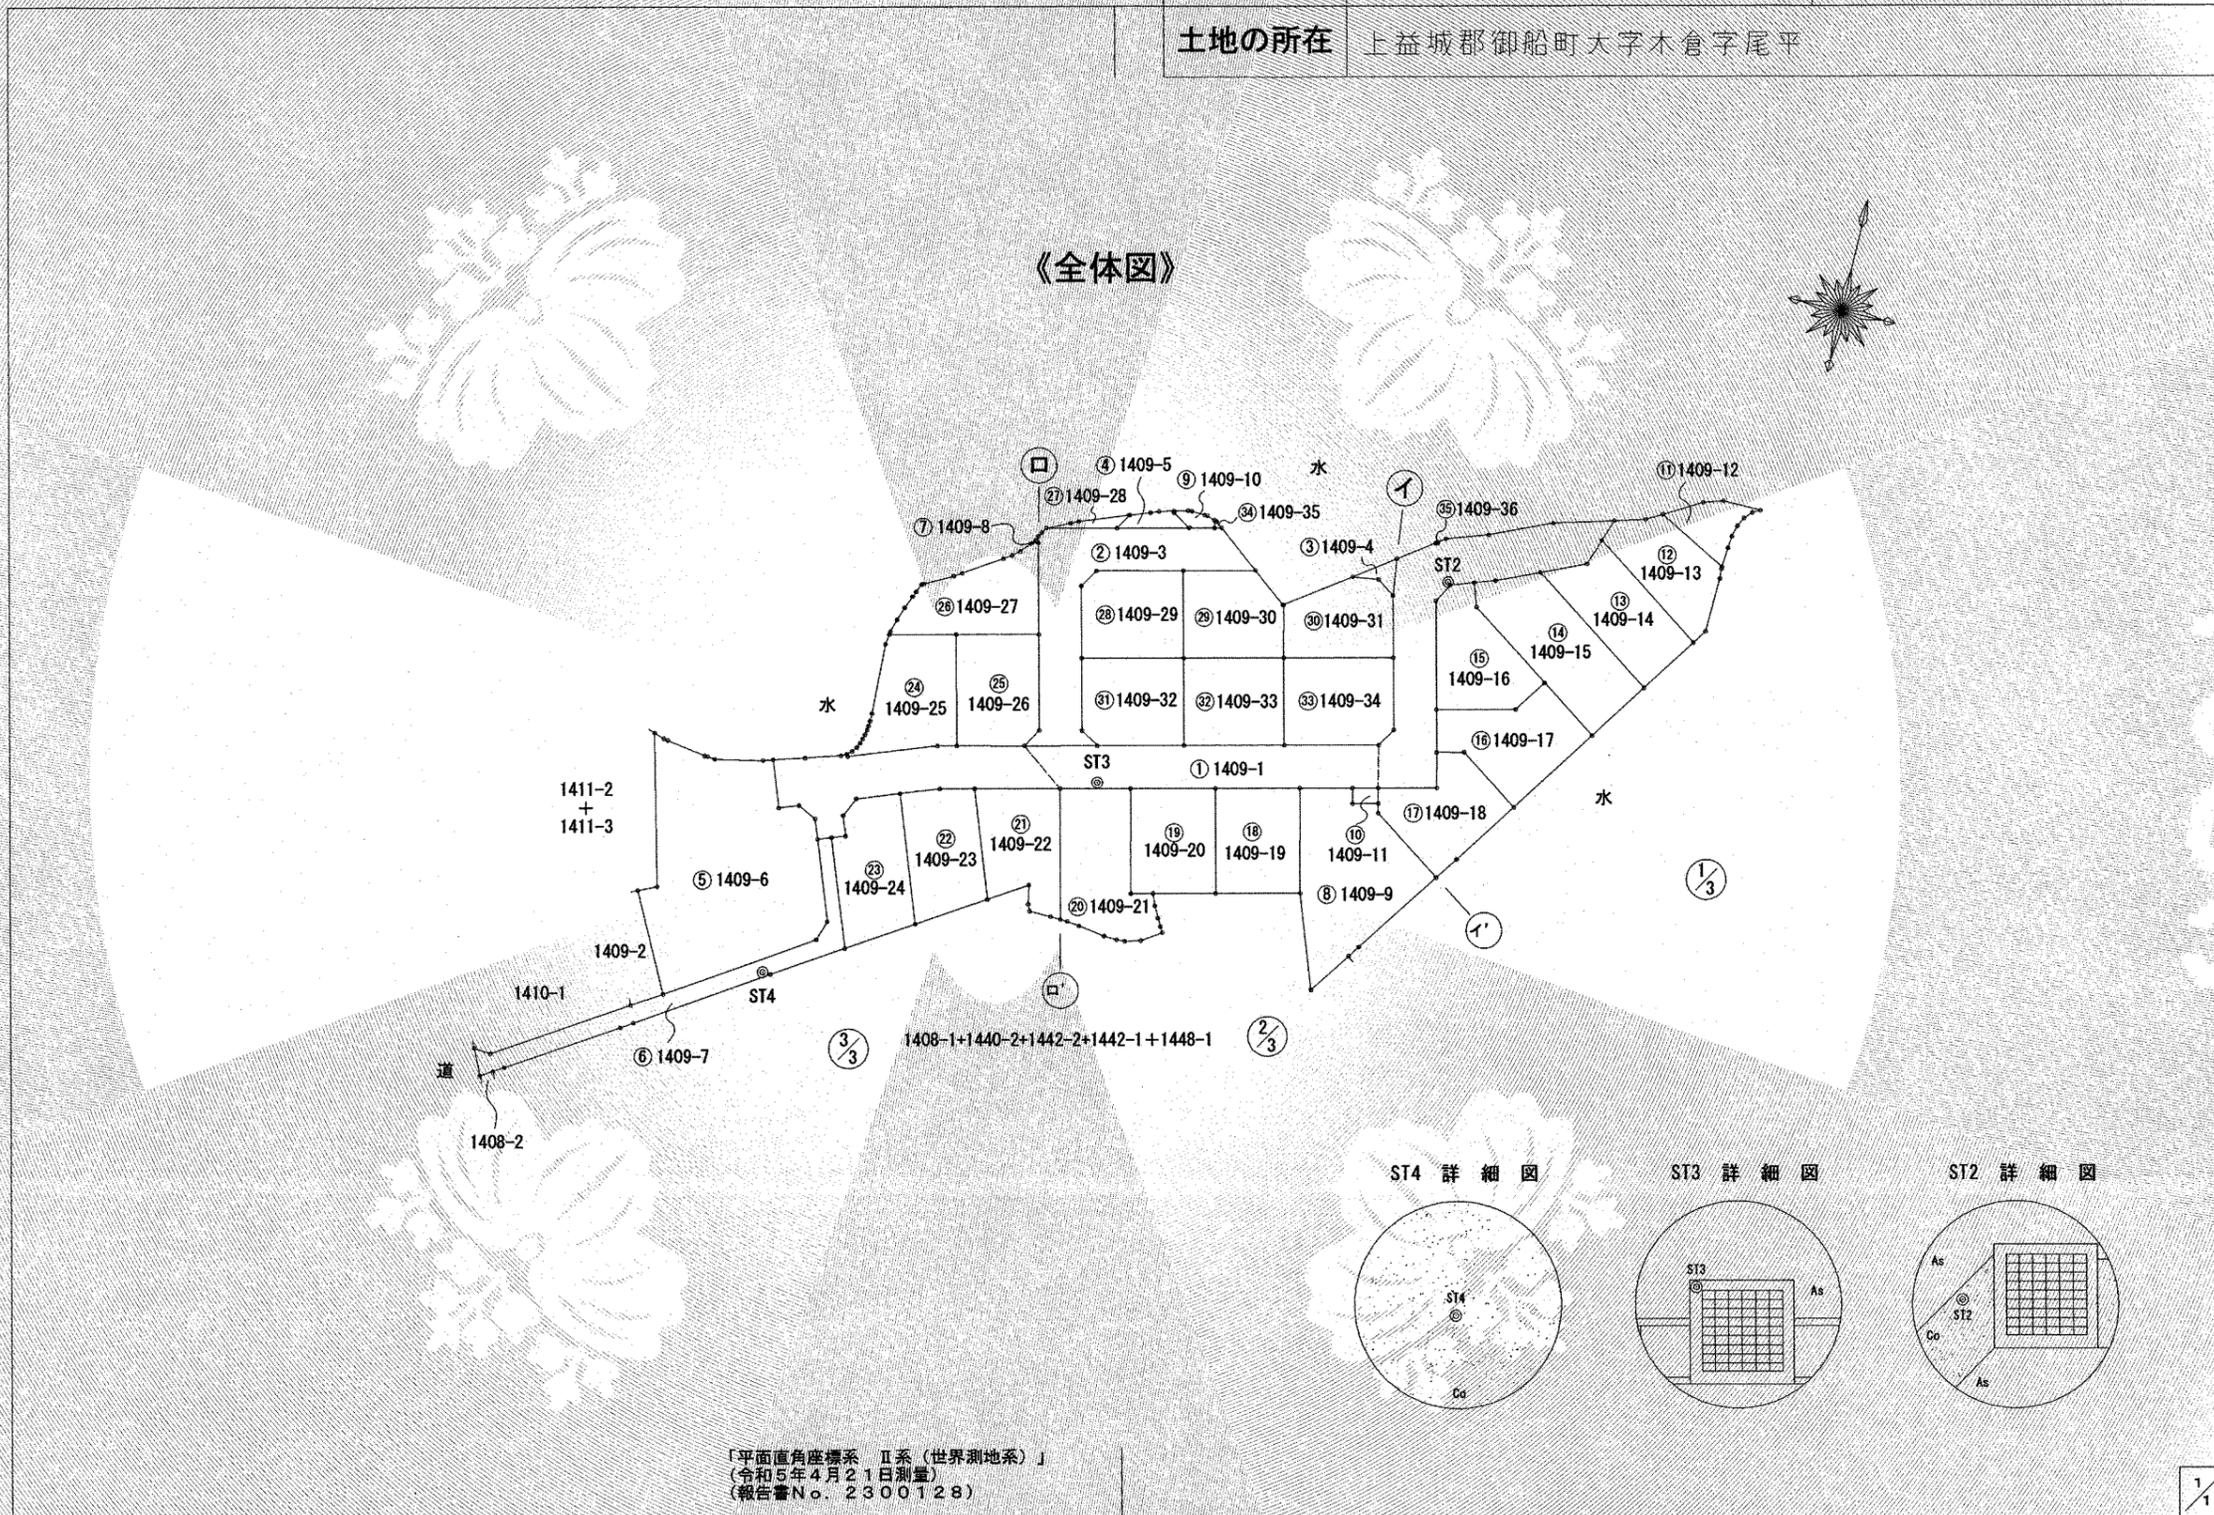

ST4 詳細図

ST3 詳細図

ST2 詳細図

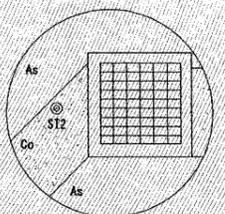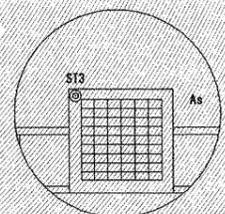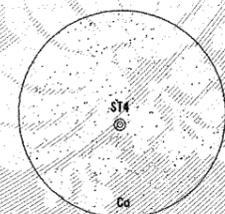

「平面直角座標系 II系 (世界測地系)」
(令和5年4月21日測量)
(報告書No. 2300128)

作成者	熊本市東区御領二丁目18番20号 土地家屋調査士 梶野雄志 (令和5年4月26日作成)	縮尺	1/	申請人		縮尺	1/1000
-----	---	----	----	-----	--	----	--------


令和5年5月19日
これは図面に記録されている内容を証明した書面である。
熊本地方務局

登記官

坂口豊一




地番	1409-1, 1409-31~1409-36	地積測量図
土地の所在	上益城郡御船町大字木倉字尾平	

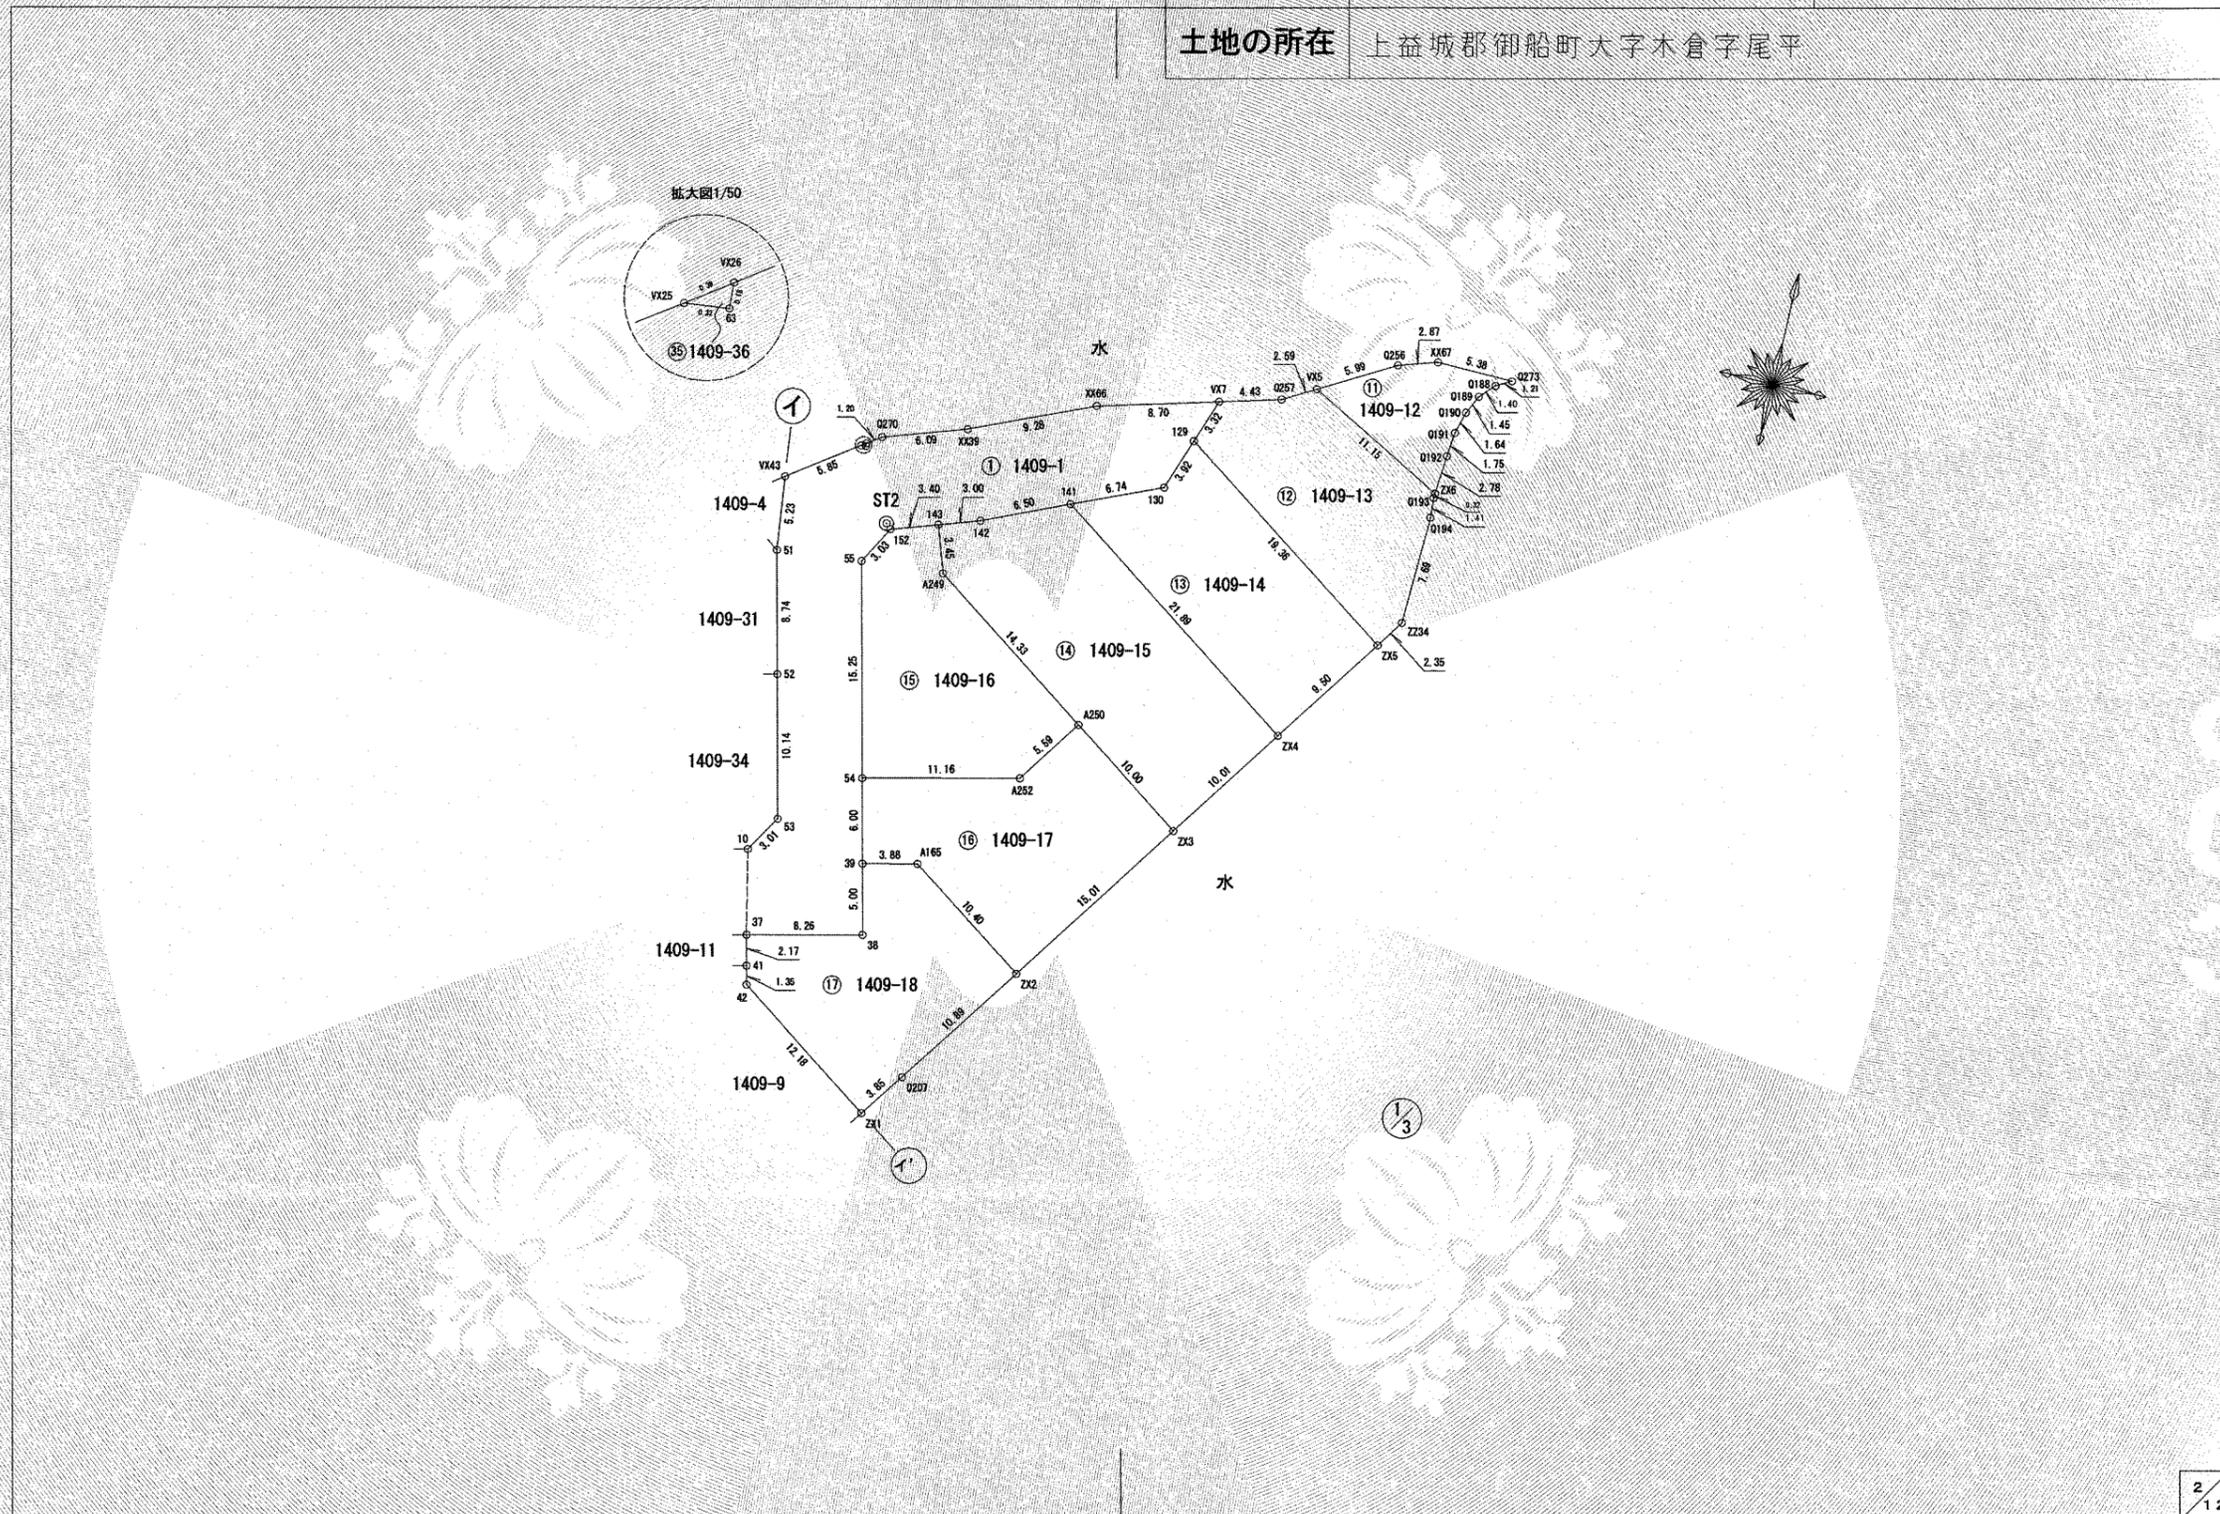

作成者	熊本市東区御領二丁目18番20号 土地家屋調査士 梶野雄志 (令和5年4月26日作成)	縮尺	1/500	申請人		縮尺	1/500
-----	---	----	-------	-----	--	----	-------

地積測量図

地番	1409-1, 1409-34, 1409-36
土地の所在	上益城郡御船町大字木倉字尾平

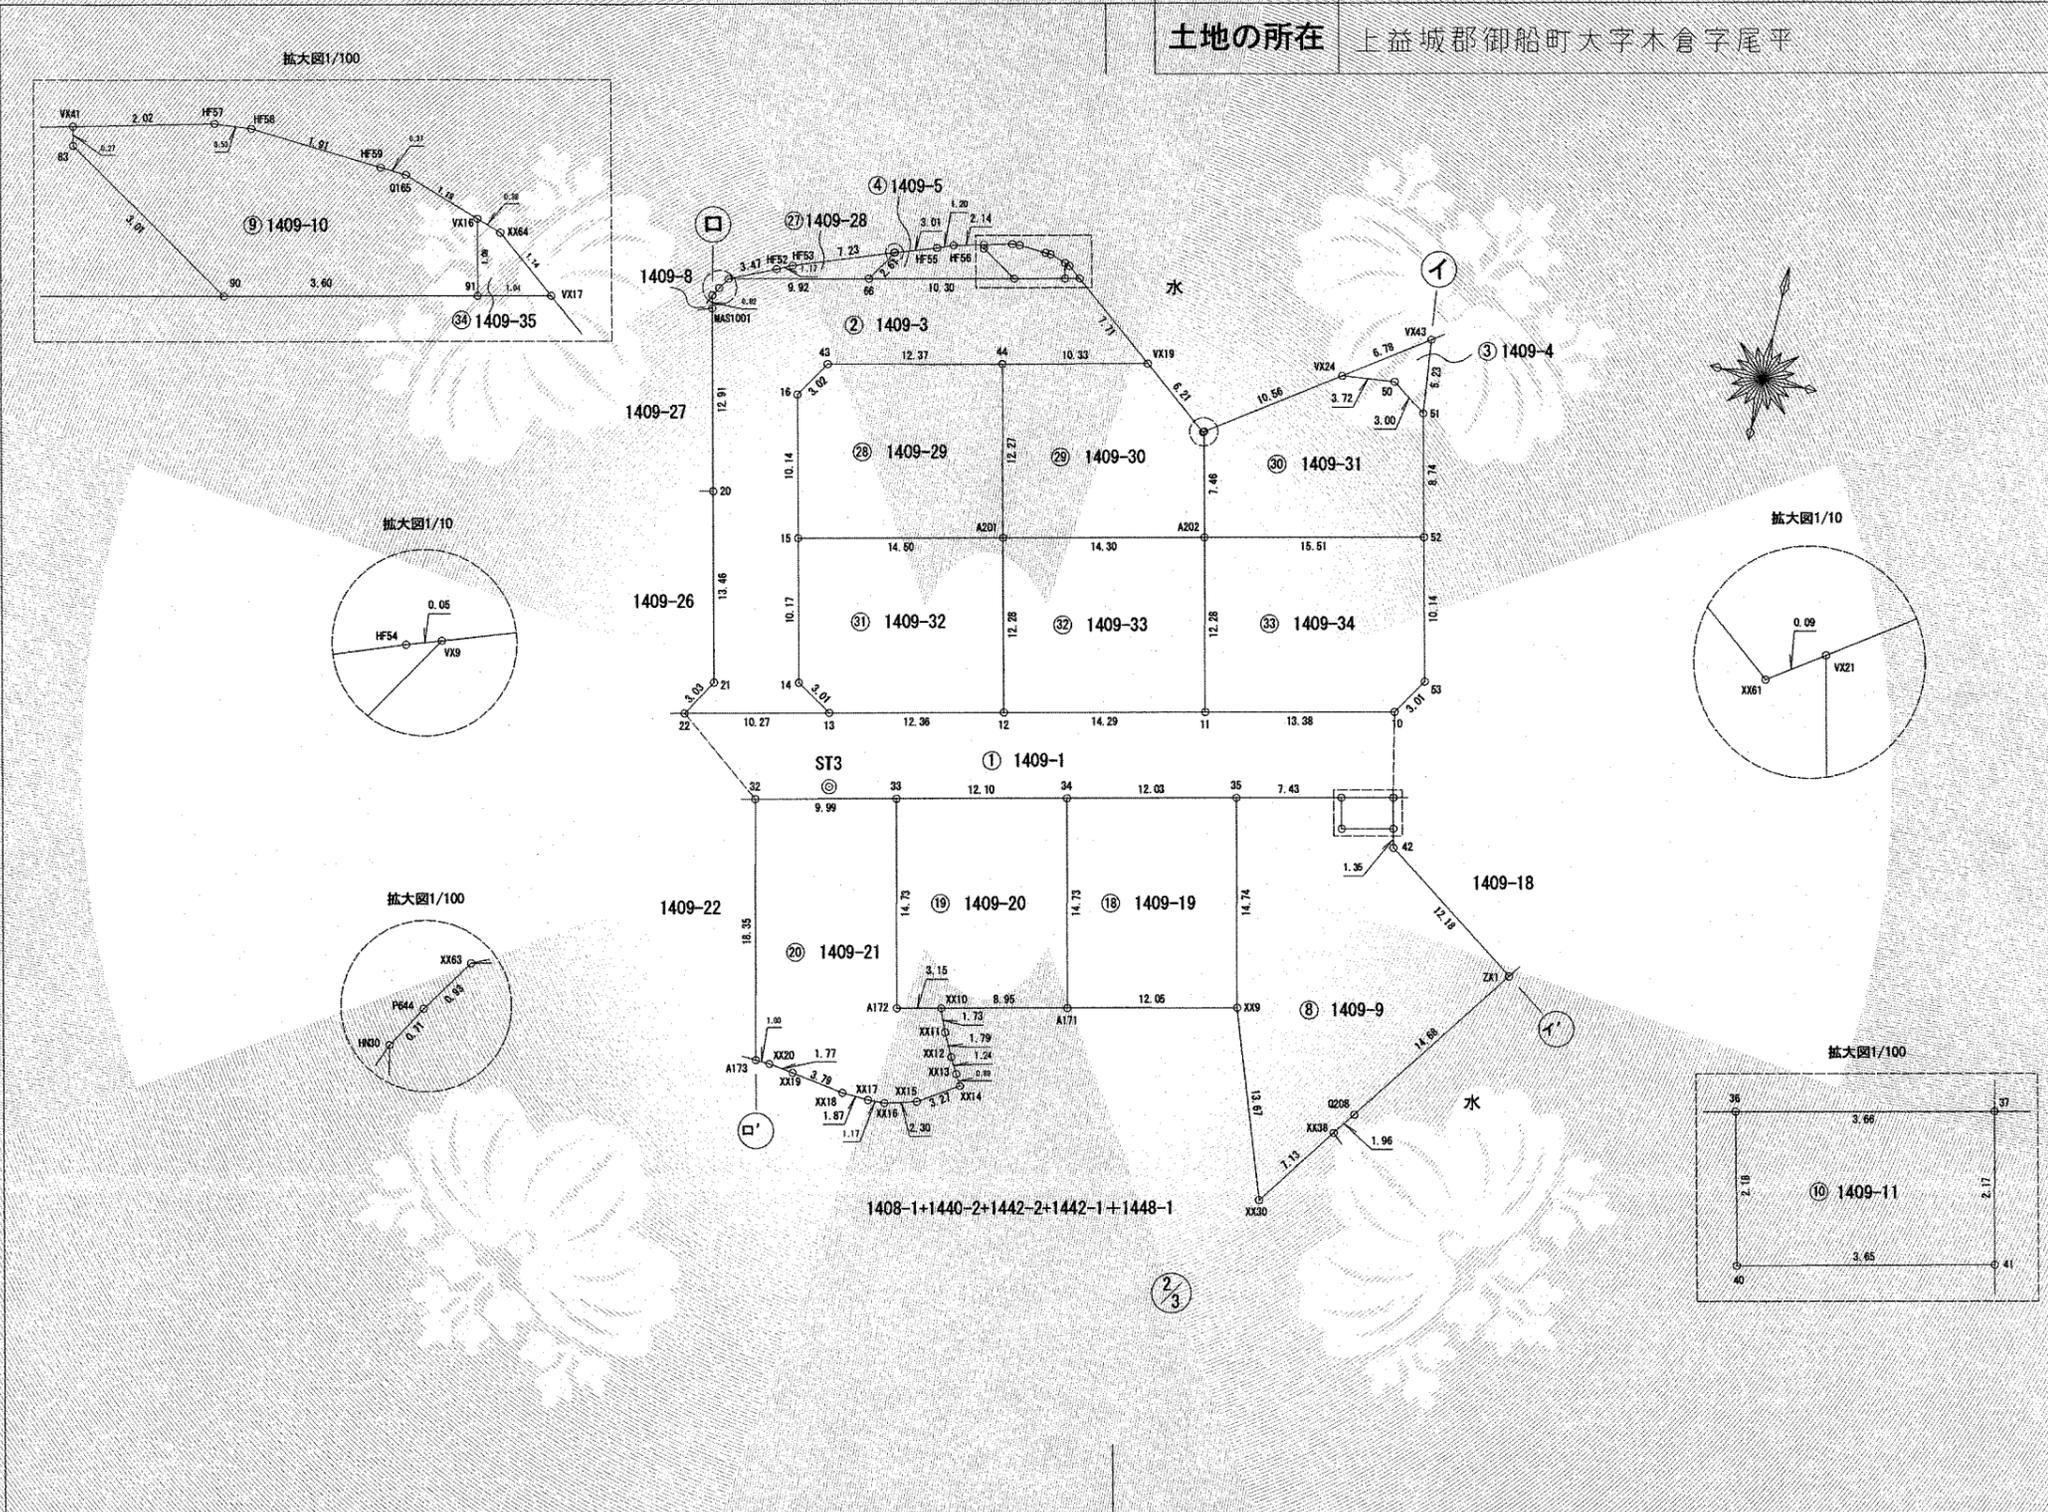

令和5年5月19日
これは図面に記録されている内容を証明した書面である。
熊本地方方法務局

登記官

坂口豊一



作成者	熊本市東区御領二丁目18番20号 土地家屋調査士 梶野雄志 (令和5年4月26日作成)	縮尺	1/500	申請人		縮尺	1/500
-----	---	----	-------	-----	--	----	-------




令和5年5月19日
これは図面に記録されている内容を証明した書面である。
熊本地方務局

登記官

坂口豊一



地番	1409-1, 1409-3及び1409-36	地積測量図
土地の所在	上益城郡御船町大字木倉字尾平	

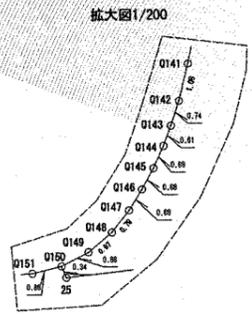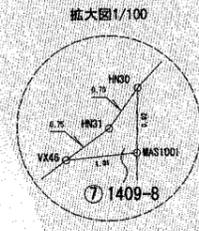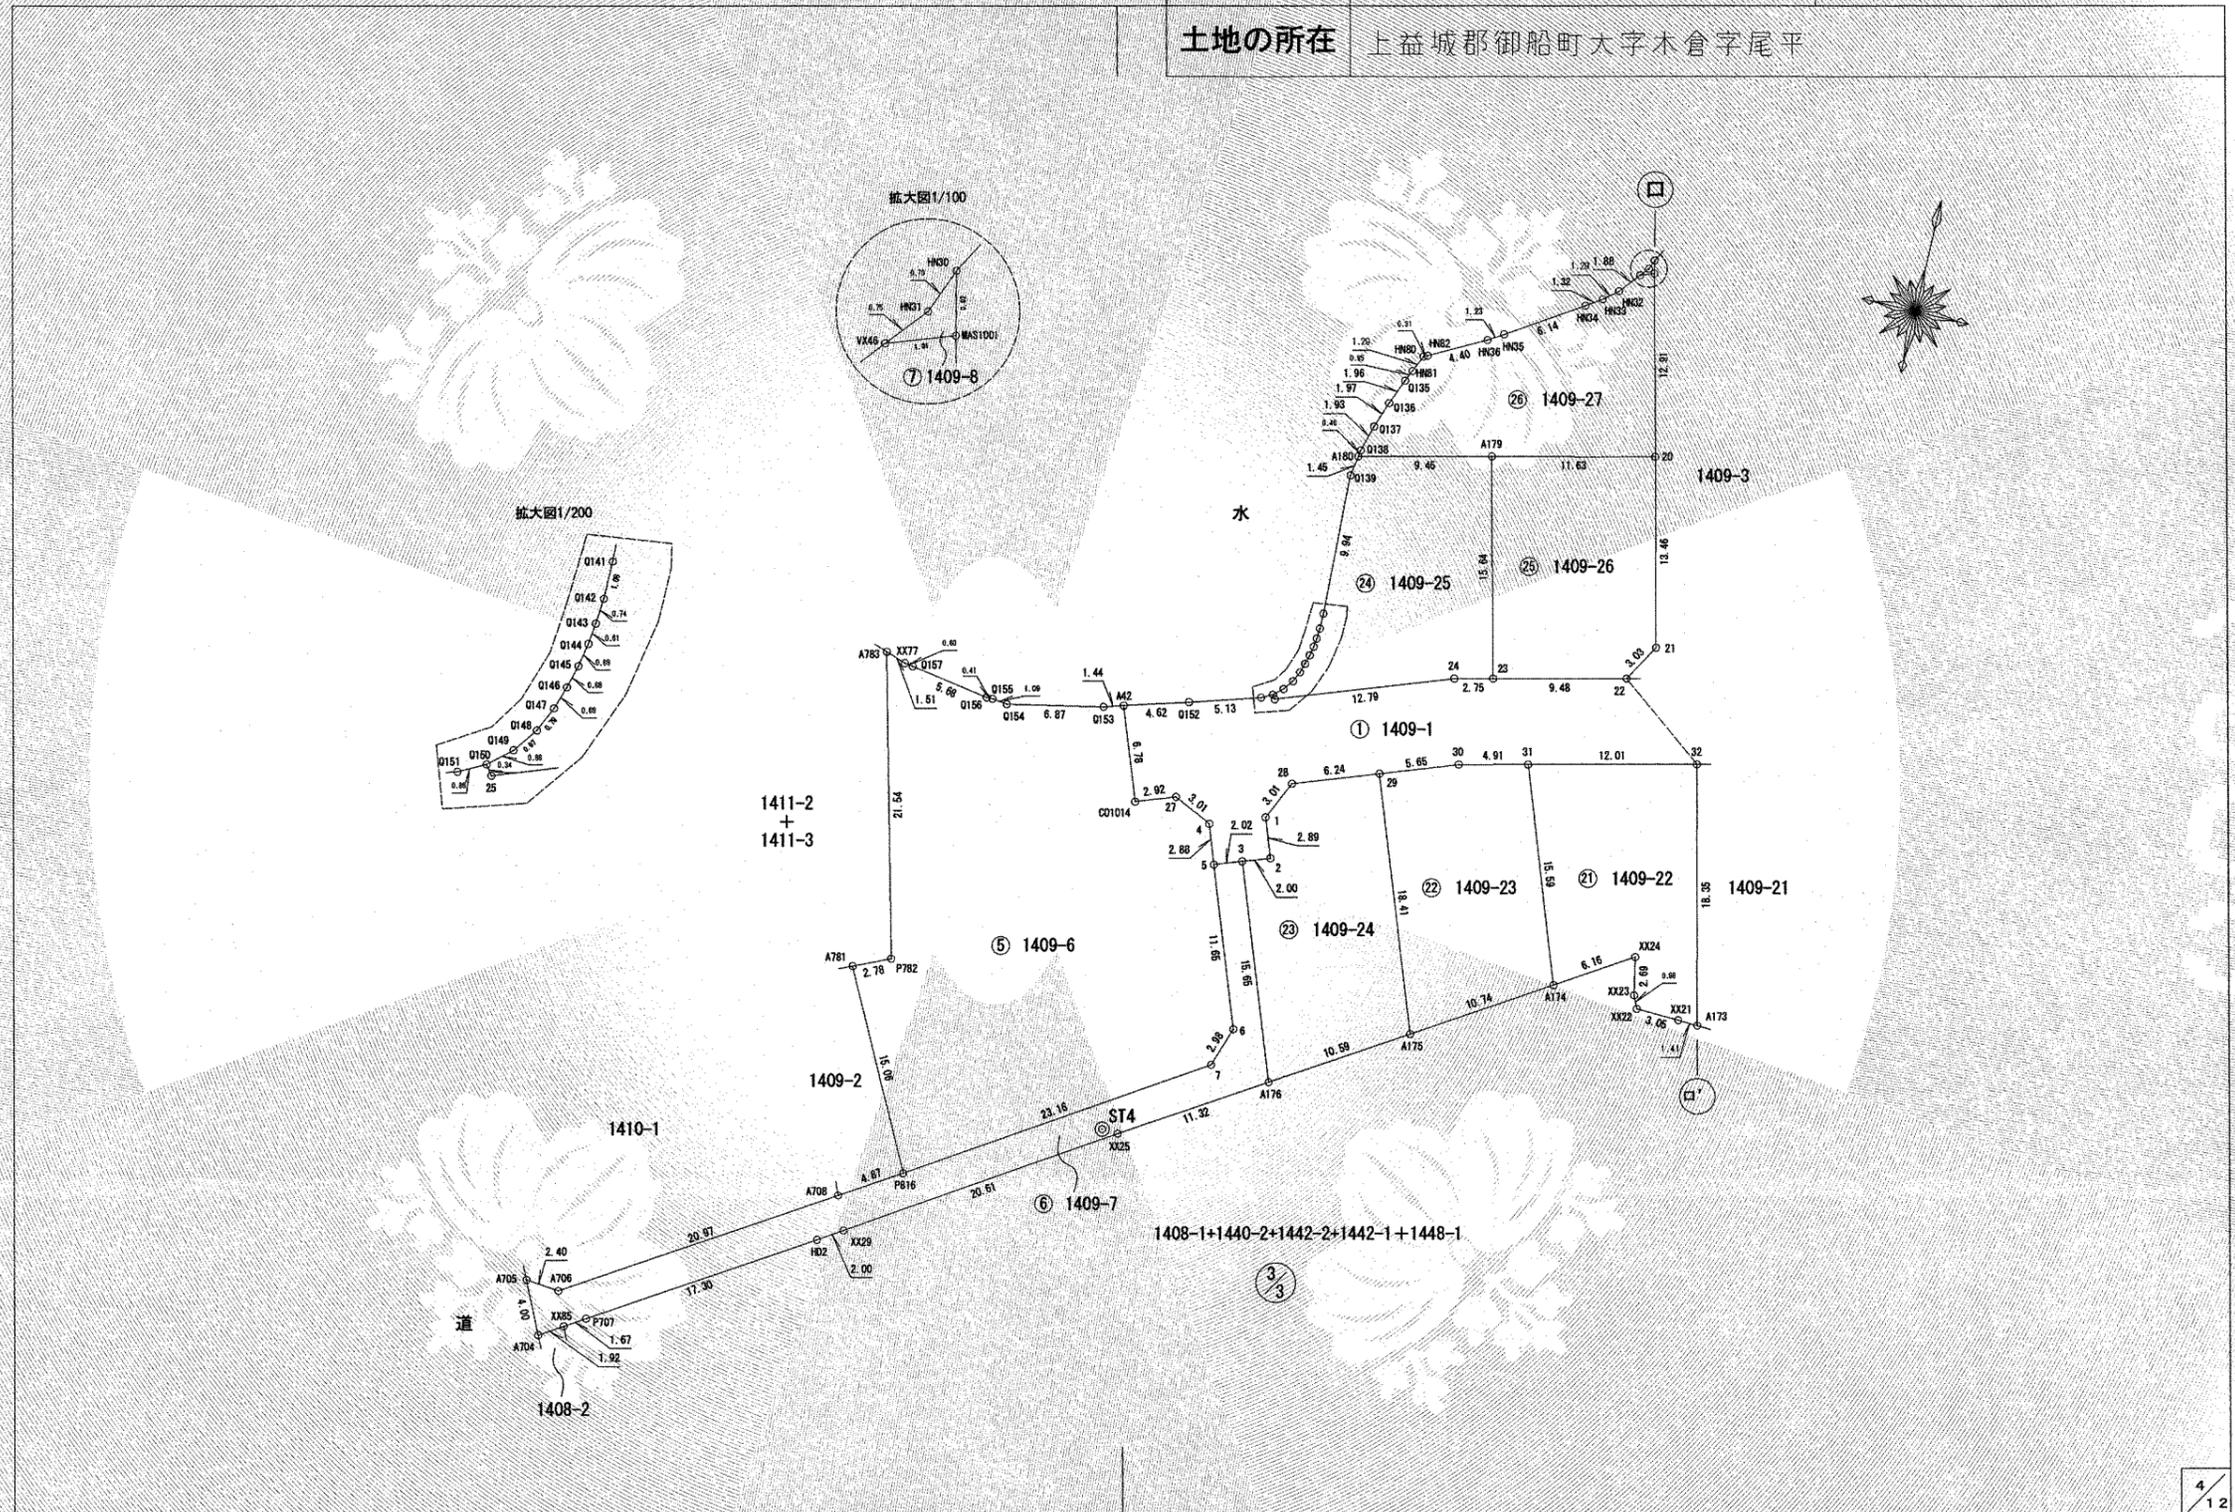

作成者	熊本市東区御領二丁目18番20号 土地家屋調査士 梶野雄志 (令和5年4月26日作成)	縮尺	1/500	申請人		縮尺	1/500
-----	---	----	-------	-----	--	----	-------

これは図面に記録されている内容を証明した書面である。
令和5年5月19日
熊本地方法務局

登記官

坂口豊一



地番 1409-1, 1409-34, 1409-36
土地の所在 上益城郡御船町大字木倉字尾平
地積測量図

求積表

Table with 5 columns: 地番, 測点, 標識, Xn, Yn, (Yn+1-Yn-1) Xn. Contains data for 1409-1 and summary statistics at the bottom.

Table with 5 columns: 地番, 測点, 標識, Xn, Yn, (Yn+1-Yn-1) Xn. Contains data for 1409-3 and summary statistics at the bottom.

Table with 5 columns: 地番, 測点, 標識, Xn, Yn, (Yn+1-Yn-1) Xn. Contains data for 1409-4 and summary statistics at the bottom.

※凡例 金・・・金属プレート 鉄・・・金属鉄 コ・・・コンクリート杭 プ・・・プラスチック杭
新・・・新設 既・・・既設 普・・・普通 永・・・永久

Form with fields for 作成者 (熊本市東区御領二丁目18番20号 土地家屋調査士 梶野雄志), 縮尺 (1/), 申請人, and 縮尺 (1/).

令和5年5月19日

熊本地方法務局

登記官

坂口豊一



地番 1409-1, 1409-34, 1409-36
 土地の所在 上益城郡御船町大字木倉字尾平

地積測量図

④ 1409-5				
測点	標識	Xn	Yn	(Yn+1-Yn-1) Xn
VX9	新・普・金	-31311.420	-18134.084	131633.209680
66	新・普・金	-31313.641	-18135.450	-270988.249214
90	新・普・金	-31311.241	-18125.430	-233080.878004
83	新・普・金	-31309.682	-18128.006	82657.560480
VX41	新・普・金	-31309.418	-18128.070	66814.298012
HF56	新・普・鉄	-31309.957	-18130.140	99440.423432
HF55	新・普・鉄	-31310.410	-18131.246	123488.257040
倍面積				-35.378574
面積				17.6892870
地積				17.68 m
坪数				5.35

⑤ 1409-6				
測点	標識	Xn	Yn	(Yn+1-Yn-1) Xn
A42	新・普・金	-31356.632	-18175.365	-116301.748088
CO1014	新・普・金	-31362.995	-18173.034	-159041.747645
27	新・普・金	-31361.989	-18170.294	-171267.821929
4	新・普・金	-31363.285	-18167.573	-116138.244355
5	新・普・金	-31365.988	-18166.591	-156108.522276
6	新・普・金	-31376.928	-18162.596	-95072.091840
7	新・普・金	-31379.744	-18163.561	641025.410432
P816	新・普・金	-31392.296	-18183.024	825931.307760
A781	新・普・金	-31378.887	-18189.871	135117.487422
P782	新・普・金	-31377.750	-18187.330	84970.947000
A783	既・普・金	-31356.857	-18192.579	119783.193740
XX77	新・普・金	-31357.339	-18191.150	-63341.824780
Q157	新・普・金	-31357.429	-18190.559	-194353.344942
Q156	新・普・金	-31358.342	-18184.952	-188683.143814
Q155	新・普・金	-31358.330	-18184.542	-46692.553370
Q154	新・普・金	-31358.466	-18183.463	-244564.676334
Q153	新・普・金	-31357.042	-18176.743	-253929.326116
倍面積				1333.300865
面積				666.6504325
地積				666.65 m
坪数				201.66

⑥ 1409-7				
測点	標識	Xn	Yn	(Yn+1-Yn-1) Xn
3	新・普・金	-31365.299	-18164.688	-228308.011421
A176	新・普・金	-31379.996	-18159.312	131795.983200
XX25	新・普・金	-31386.030	-18168.888	844315.593030
XX29	新・普・鉄	-31397.201	-18186.213	596641.010603
HD2	新・普・鉄	-31398.284	-18187.891	511792.029200
P707	既・普・鉄	-31407.539	-18202.513	503525.665248
XX85	新・普・鉄	-31408.431	-18203.923	95167.545930
A704	既・普・鉄	-31409.459	-18205.543	104750.545765
A705	新・普・金	-31405.844	-18207.258	-21073.321324
A706	新・普・鉄	-31406.095	-18204.872	-631136.885120
A708	新・普・鉄	-31394.873	-18187.162	-685915.185304
P816	新・普・金	-31392.296	-18183.024	-740889.577896
7	新・普・金	-31379.744	-18163.561	-641025.410432
6	新・普・金	-31376.928	-18162.596	95072.091840
5	新・普・金	-31365.988	-18166.591	65617.646896
倍面積				329.720215
面積				164.8601075
地積				164.86 m
坪数				49.87

⑦ 1409-8				
測点	標識	Xn	Yn	(Yn+1-Yn-1) Xn
HN30	新・普・金	-31317.338	-18145.964	14531.244832
HN31	新・普・鉄	-31317.991	-18146.227	23425.857268
VX46	新・普・金	-31318.569	-18146.712	-14531.816016
MAS1001	新・普・金	-31318.232	-18145.763	-23426.037536
倍面積				-0.751452
面積				0.3757260
地積				0.37 m
坪数				0.11

※凡例 金・・・金属プレート 鉄・・・金属鉄 コ・・・コンクリート杭 プ・・・プラスチック杭
 新・・・新設 既・・・既設 普・・・普通 永・・・永久

作成者	熊本市東区御預二丁目18番20号 土地家屋調査士 梶野雄志 (令和5年4月26日作成)	縮尺	1/	申請人		縮尺	1/
-----	---	----	----	-----	--	----	----

令和5年5月19日
これは図面に記録されている内容を証明した書面である。
熊本地方方法務局

登記官

坂口豊一



地番	1409-1, 1409-34~L1409-36	地積測量図
土地の所在	上益城郡御船町大字木倉字尾平	

地番	㊸ 1409-9			
測点	標識	Xn	Yn	(Yn+1-Yn-1) Xn
36	新・普・金	-31341.449	-18094.499	-242645.498158
40	新・普・金	-31343.569	-18093.982	-127254.890140
41	新・普・金	-31342.706	-18090.439	-120826.131630
42	新・普・金	-31344.015	-18090.127	-324253.835175
ZX1	新・普・金	-31350.918	-18080.094	-50474.977980
Q208	新・普・金	-31362.940	-18088.517	299233.810540
XX38	新・普・金	-31364.546	-18089.635	162750.629194
XX30	新・普・鉄	-31370.396	-18093.706	271918.592528
XX9	新・普・金	-31357.521	-18098.303	251424.603378
35	新・普・金	-31343.184	-18101.724	-119229.471936
		倍面積	642.830621	
		面積	321.4153105	
		地積	321.41 m	
		坪数	97.22	

地番	㊹ 1409-12			
測点	標識	Xn	Yn	(Yn+1-Yn-1) Xn
VX5	新・普・ブ	-31293.801	-18060.465	-145297.118043
ZX6	新・普・金	-31299.028	-18050.620	-315056.015848
Q192	新・普・金	-31296.257	-18050.399	-12424.614029
Q191	新・普・金	-31294.520	-18050.223	-18620.239400
Q190	新・普・鉄	-31292.939	-18049.804	-32888.878889
Q189	新・普・鉄	-31291.639	-18049.172	-49878.872566
Q188	新・普・金	-31290.620	-18048.210	-63144.471160
Q273	新・普・金	-31290.034	-18047.154	135235.526948
XX67	新・普・ブ	-31289.951	-18052.532	253730.212659
Q256	新・普・ブ	-31290.824	-18055.263	248230.106792
		倍面積	-114.363536	
		面積	57.1817680	
		地積	57.18 m	
		坪数	17.29	

地番	㊺ 1409-10			
測点	標識	Xn	Yn	(Yn+1-Yn-1) Xn
VX41	新・普・金	-31309.418	-18128.070	59080.871766
83	新・普・金	-31309.682	-18128.006	-82657.560480
90	新・普・金	-31311.241	-18125.430	-190403.656521
91	新・普・金	-31310.399	-18121.925	-101852.727947
VX16	新・普・金	-31309.342	-18122.177	43300.819986
Q165	新・普・金	-31308.979	-18123.308	47057.395437
HF59	新・普・金	-31308.962	-18123.680	71509.669208
HF58	新・普・金	-31308.858	-18125.592	76362.304662
HF57	新・普・金	-31308.910	-18126.119	77583.478980
		倍面積	-19.404909	
		面積	9.7024545	
		地積	9.70 m	
		坪数	2.93	

地番	㊻ 1409-13			
測点	標識	Xn	Yn	(Yn+1-Yn-1) Xn
VX7	新・普・金	-31296.278	-18066.988	168280.086806
129	新・普・金	-31299.407	-18068.093	-464764.894543
ZX5	新・普・金	-31310.374	-18052.139	-541293.745712
ZZ34	新・普・金	-31308.437	-18050.805	-50062.190763
Q194	新・普・金	-31300.750	-18050.540	-5008.120000
Q193	新・普・金	-31299.348	-18050.645	2503.947840
ZX6	新・普・金	-31299.028	-18050.620	307356.454960
VX5	新・普・鉄	-31293.801	-18060.465	378529.816896
Q257	新・普・鉄	-31295.089	-18062.716	204137.865547
		倍面積	-320.778969	
		面積	160.3894845	
		地積	160.38 m	
		坪数	48.51	

地番	㊼ 1409-11			
測点	標識	Xn	Yn	(Yn+1-Yn-1) Xn
37	新・普・金	-31340.594	-18090.941	-127242.811640
41	新・普・金	-31342.706	-18090.439	95313.168946
40	新・普・金	-31343.569	-18093.982	127254.890140
36	新・普・金	-31341.449	-18094.499	-95309.346409
		倍面積	15.901037	
		面積	7.9505185	
		地積	7.95 m	
		坪数	2.40	

地番	㊽ 1409-14			
測点	標識	Xn	Yn	(Yn+1-Yn-1) Xn
129	新・普・金	-31299.407	-18068.093	-540071.267785
ZX5	新・普・金	-31310.374	-18052.139	-330919.342806
ZX4	新・普・金	-31318.196	-18057.524	733722.695888
141	新・普・金	-31305.800	-18075.567	371599.846000
130	新・普・金	-31303.105	-18069.394	-233959.406770
		倍面積	372.524527	
		面積	186.2622635	
		地積	186.26 m	
		坪数	56.34	

※凡例 金・・・金属プレート 鉄・・・金属鉄 コ・・・コンクリート杭 ブ・・・プラスチック杭
新・・・新設 既・・・既設 普・・・普通 永・・・永久

作成者	熊本市東区御領二丁目18番20号 土地家屋調査士 梶野雄志 (令和5年4月26日作成)	縮尺	1/	申請人		縮尺	1/
-----	---	----	----	-----	--	----	----

令和5年5月19日
これは図面に記録されている内容を証明した書面である。
熊本地方法務局

登記官

坂口豊一



地番	1409-1, 1409-34, 1409-36	地積測量図
土地の所在	上益城郡御船町大字木倉字尾平	

地番	㉔ 1409-15			
測点	標識	Xn	Yn	(Yn+1-Yn-1) Xn
141	新・普・金	-31305.800	-18075.567	-750932.224600
ZX4	新・普・金	-31318.196	-18057.524	-387343.448128
ZX3	新・普・金	-31326.437	-18063.199	436064.003040
A250	新・普・ブ	-31320.778	-18071.444	627793.674232
A249	新・普・ブ	-31312.654	-18083.243	404058.487216
143	新・普・金	-31309.388	-18084.348	-54227.860016
142	新・普・金	-31308.423	-18081.511	-274919.262363
		倍面積	493.369381	
		面積	246.6846905	
		地積	246.68 m ²	
		坪数	74.62	

地番	㉕ 1409-16			
測点	標識	Xn	Yn	(Yn+1-Yn-1) Xn
143	新・普・金	-31309.388	-18084.348	-135444.412488
A249	新・普・ブ	-31312.654	-18083.243	-404058.487216
A250	新・普・ブ	-31320.778	-18071.444	-270392.276474
A252	新・普・ブ	-31325.379	-18074.610	439056.512064
54	新・普・金	-31327.971	-18085.460	451686.685878
55	新・普・金	-31313.140	-18089.028	66039.412260
152	新・普・金	-31310.490	-18087.569	-146533.093200
		倍面積	354.340824	
		面積	177.1704120	
		地積	177.17 m ²	
		坪数	53.59	

地番	㉖ 1409-17			
測点	標識	Xn	Yn	(Yn+1-Yn-1) Xn
54	新・普・金	-31327.971	-18085.460	-296174.637834
A252	新・普・ブ	-31325.379	-18074.610	-439056.512064
A250	新・普・ブ	-31320.778	-18071.444	-357401.397758
ZX3	新・普・金	-31326.437	-18063.199	8301.505805
ZX2	新・普・金	-31338.796	-18071.709	535517.346048
A165	新・普・ブ	-31332.910	-18080.287	387118.103050
39	新・普・金	-31333.803	-18084.064	162089.762919
		倍面積	394.170166	
		面積	197.0850830	
		地積	197.08 m ²	
		坪数	59.61	

地番	㉗ 1409-18			
測点	標識	Xn	Yn	(Yn+1-Yn-1) Xn
39	新・普・金	-31333.803	-18084.064	-82000.562451
A165	新・普・ブ	-31332.910	-18080.287	-387118.103050
ZX2	新・普・金	-31338.796	-18071.709	-75213.110400
Q207	新・普・金	-31347.769	-18077.887	262851.043065
ZX1	新・普・金	-31350.918	-18080.094	383735.236320
42	新・普・金	-31344.015	-18090.127	324253.835175
41	新・普・金	-31342.706	-18090.439	25512.962684
37	新・普・金	-31340.594	-18090.941	-236151.375790
38	新・普・金	-31338.669	-18082.904	-215516.026713
		倍面積	353.898840	
		面積	176.9494200	
		地積	176.94 m ²	
		坪数	53.52	

地番	㉘ 1409-19			
測点	標識	Xn	Yn	(Yn+1-Yn-1) Xn
35	新・普・金	-31343.184	-18101.724	-473783.569344
XX9	新・普・金	-31357.521	-18098.303	260173.351737
A171	新・普・金	-31360.329	-18110.021	474042.733164
34	新・普・金	-31345.996	-18113.419	-260077.728812
		倍面積	354.786745	
		面積	177.3933725	
		地積	177.39 m ²	
		坪数	53.66	

地番	㉙ 1409-20			
測点	標識	Xn	Yn	(Yn+1-Yn-1) Xn
34	新・普・金	-31345.996	-18113.419	-475236.645356
A171	新・普・金	-31360.329	-18110.021	166241.104029
XX10	新・普・金	-31362.414	-18118.720	369041.525538
A172	新・普・ブ	-31363.149	-18121.788	202668.668838
33	新・普・金	-31348.820	-18125.182	-262358.274580
		倍面積	356.378469	
		面積	178.1892345	
		地積	178.18 m ²	
		坪数	53.90	

※凡例 金・金属プレート 鉄・金属鉄 コ・コンクリート杭 プ・プラスチック杭
新・新設 既・既設 普・普通 永・永久

作成者	熊本市東区御領二丁目18番20号 土地家屋調査士 梶野雄志 (令和5年4月26日作成)	縮尺	1/	申請人		縮尺	1/
-----	---	----	----	-----	--	----	----

令和5年5月19日
これは図面に記録されている内容を証明した書面である。
熊本地方法務局

登記官

坂口豊一



地番 1409-1, 1409-34, 1409-36
 土地の所在 上益城郡御船町大字木倉字尾平
 地積測量図

地番	㊟ 1409-21			
測点	標識	X _n	Y _n	(Y _{n+1} -Y _{n-1}) X _n
33	新・普・金	-31348.820	-18125.182	-410888.983740
A172	新・普・ブ	-31363.149	-18121.788	-202668.668838
XX10	新・普・金	-31362.414	-18118.720	-116762.267322
XX11	新・普・鉄	-31364.020	-18118.065	-46481.477640
XX12	新・普・鉄	-31365.607	-18117.238	-45072.377259
XX13	新・普・鉄	-31366.690	-18116.628	-33436.891540
XX14	新・普・鉄	-31367.453	-18116.172	71549.160293
XX15	新・普・鉄	-31369.243	-18118.909	155403.229822
XX16	新・普・鉄	-31369.862	-18121.126	106186.982870
XX17	新・普・鉄	-31369.926	-18122.294	95333.205114
XX18	新・普・鉄	-31369.847	-18124.165	176110.321058
XX19	新・普・鉄	-31369.274	-18127.908	172499.637726
XX20	新・普・鉄	-31369.055	-18129.664	86515.853690
A173	新・普・金	-31369.014	-18130.666	164091.312234
32	新・普・金	-31351.158	-18134.895	-171929.750472
		倍面積	449.285996	
		面積	224.6429980	
		地積	224.64 m ²	
		坪数	67.95	

地番	㊟ 1409-22			
測点	標識	X _n	Y _n	(Y _{n+1} -Y _{n-1}) X _n
32	新・普・金	-31351.158	-18134.895	-498608.816832
A173	新・普・金	-31369.014	-18130.666	-88554.726522
XX21	新・普・鉄	-31368.957	-18132.072	139842.810306
XX22	新・普・鉄	-31368.878	-18135.124	108097.153588
XX23	新・普・鉄	-31367.976	-18135.518	29234.953632
XX24	新・普・鉄	-31365.344	-18136.056	180287.997312
A174	新・普・金	-31368.627	-18141.266	329809.744278
31	新・普・金	-31353.964	-18146.570	-199756.104644
		倍面積	353.011118	
		面積	176.5055590	
		地積	176.50 m ²	
		坪数	53.39	

地番	㊟ 1409-23			
測点	標識	X _n	Y _n	(Y _{n+1} -Y _{n-1}) X _n
31	新・普・金	-31353.964	-18146.570	-316016.603156
A174	新・普・金	-31368.627	-18141.266	118698.884568
A175	新・普・金	-31374.352	-18150.354	482725.779872
29	新・普・金	-31357.050	-18156.652	31074.836550
30	新・普・金	-31355.117	-18151.345	-316122.289594
		倍面積	360.608240	
		面積	180.3041200	
		地積	180.30 m ²	
		坪数	54.54	

地番	㊟ 1409-24			
測点	標識	X _n	Y _n	(Y _{n+1} -Y _{n-1}) X _n
29	新・普・金	-31357.050	-18156.652	-381427.186200
A175	新・普・金	-31374.352	-18150.354	83455.776320
A176	新・普・金	-31379.996	-18159.312	449800.862664
3	新・普・金	-31365.299	-18164.688	109653.085304
2	新・普・金	-31364.627	-18162.808	-27945.882657
1	新・普・金	-31361.913	-18163.797	-9094.954770
28	新・普・金	-31359.184	-18162.518	-224061.369680
		倍面積	380.360981	
		面積	190.1804905	
		地積	190.18 m ²	
		坪数	57.52	

地番	㊟ 1409-25			
測点	標識	X _n	Y _n	(Y _{n+1} -Y _{n-1}) X _n
25	新・普・金	-31353.697	-18165.064	383298.945825
Q150	新・普・金	-31353.419	-18165.267	-14077.685131
Q149	新・普・金	-31352.855	-18164.615	-36745.546060
Q148	新・普・金	-31352.162	-18164.095	-26774.746348
Q147	新・普・金	-31351.444	-18163.761	-17400.051420
Q146	新・普・金	-31350.786	-18163.540	-12540.314400
Q145	新・普・金	-31350.130	-18163.361	-9812.590690
Q144	新・普・金	-31349.454	-18163.227	-6583.385340
Q143	新・普・金	-31348.851	-18163.151	-4200.746034
Q142	新・普・金	-31348.118	-18163.093	-1880.887080
Q141	新・普・金	-31347.040	-18163.091	11504.363680
Q139	新・普・金	-31337.111	-18163.460	4575.218206
A180	新・普・金	-31335.680	-18163.237	-295056.762880
A179	新・普・ブ	-31333.476	-18154.044	-403136.502216
23	新・普・金	-31348.680	-18150.371	-31411.377360
24	新・普・金	-31349.321	-18153.042	460615.573453
		倍面積	373.506205	
		面積	186.7531025	
		地積	186.75 m ²	
		坪数	56.49	

地番	㊟ 1409-26			
測点	標識	X _n	Y _n	(Y _{n+1} -Y _{n-1}) X _n
23	新・普・金	-31348.680	-18150.371	404241.228600
A179	新・普・ブ	-31333.476	-18154.044	-239293.756212
20	新・普・金	-31330.784	-18142.734	-452479.182528
21	新・普・金	-31343.873	-18139.602	-49680.038705
22	新・普・金	-31346.473	-18141.149	337570.167737
		倍面積	358.418892	
		面積	179.2094460	
		地積	179.20 m ²	
		坪数	54.21	

※凡例 金・・・金属プレート 鉄・・・金属鉄 コ・・・コンクリート杭 ブ・・・プラスチック杭
 新・・・新設 既・・・既設 普・・・普通 永・・・永久

作成者 熊本市東区御領二丁目18番20号 土地家屋調査士 梶野雄志 (令和5年4月26日作成) 縮尺 1/ 申請人 縮尺 1/

令和5年5月19日

熊本地方法務局

登記官

坂口豊一



これは図面に記録されている内容を証明した書面である。

地番 1409-1, 1409-31, 1409-36
 土地の所在 上益城郡御船町大字木倉字尾平
 地積測量図

地番	㊸ 1409-27			
測点	標識	Xn	Yn	(Yn+1-Yn-1) Xn
20	新・普・金	-31330.784	-18142.734	259450.222304
A179	新・普・ブ	-31333.476	-18154.044	642430.258428
A180	新・普・金	-31335.680	-18163.237	285844.072960
Q138	新・普・金	-31335.227	-18163.166	-19145.823697
Q137	新・普・金	-31333.369	-18162.626	-37036.042158
Q136	新・普・金	-31331.508	-18161.984	-43425.470088
Q135	新・普・ブ	-31329.700	-18161.240	-34149.373000
HN81	新・普・ブ	-31328.920	-18160.894	-27005.529040
HN80	新・普・金	-31327.738	-18160.378	-24905.551710
HN82	新・普・鉄	-31327.614	-18160.099	-130291.546626
HN36	新・普・金	-31325.546	-18156.219	-153965.058590
HN35	新・普・金	-31324.888	-18155.184	-194057.681160
HN34	新・普・金	-31321.562	-18150.024	-196198.264368
HN33	新・普・金	-31320.833	-18148.920	-65773.749300
HN32	新・普・金	-31320.011	-18147.924	-69154.584288
VX46	新・普・金	-31318.569	-18146.712	-67679.427609
MAS1001	新・普・金	-31318.232	-18145.763	-124583.926896
		倍面積	352.525162	
		面積	176.2625810	
		地積	176.26 m	
		坪数	53.31	

地番	㊸ 1409-28			
測点	標識	Xn	Yn	(Yn+1-Yn-1) Xn
XX63	新・普・金	-31315.948	-18145.103	-203741.557688
66	新・普・金	-31313.641	-18135.450	-345045.010179
VX9	新・普・金	-31311.420	-18134.084	-41268.451560
HF54	新・普・ブ	-31311.437	-18134.132	213262.197407
HF53	新・普・ブ	-31313.986	-18140.895	245000.626464
HF52	新・普・ブ	-31314.486	-18141.956	131771.357088
		倍面積	-20.838468	
		面積	10.4192340	
		地積	10.41 m	
		坪数	3.15	

地番	㊸ 1409-29			
測点	標識	Xn	Yn	(Yn+1-Yn-1) Xn
16	新・普・金	-31322.753	-18138.482	-24744.974870
15	新・普・金	-31332.613	-18136.112	-516048.136110
A201	新・普・ブ	-31329.232	-18122.012	-352328.543072
44	新・普・金	-31317.300	-18124.866	466314.597000
43	新・普・金	-31320.176	-18136.902	426455.516416
		倍面積	-351.540636	
		面積	175.7703180	
		地積	175.77 m	
		坪数	53.17	

地番	㊸ 1409-30			
測点	標識	Xn	Yn	(Yn+1-Yn-1) Xn
44	新・普・金	-31317.300	-18124.866	225077.435100
A201	新・普・ブ	-31329.232	-18122.012	-525077.928320
A202	新・普・ブ	-31325.900	-18108.106	-381236.203000
VX21	新・普・ブ	-31318.641	-18109.842	56718.058851
XX61	新・普・ブ	-31318.694	-18109.917	156061.052202
VX19	新・普・金	-31314.885	-18114.825	468126.215865
		倍面積	-331.369302	
		面積	165.6846510	
		地積	165.68 m	
		坪数	50.11	

地番	㊸ 1409-31			
測点	標識	Xn	Yn	(Yn+1-Yn-1) Xn
VX21	新・普・ブ	-31318.641	-18109.842	215315.656875
A202	新・普・ブ	-31325.900	-18108.106	-526807.660300
52	新・普・金	-31322.288	-18093.025	-408223.379504
51	新・普・金	-31313.793	-18095.073	141413.089188
50	新・普・金	-31312.080	-18097.541	192819.788640
VX24	新・普・金	-31312.529	-18101.231	385175.419229
		倍面積	-307.085872	
		面積	153.5429360	
		地積	153.54 m	
		坪数	46.44	

地番	㊸ 1409-32			
測点	標識	Xn	Yn	(Yn+1-Yn-1) Xn
15	新・普・金	-31332.613	-18136.112	367406.220038
14	新・普・金	-31342.500	-18133.738	-154988.662500
13	新・普・金	-31344.065	-18131.167	-457309.908350
12	新・普・金	-31341.173	-18119.148	-286928.438815
A201	新・普・ブ	-31329.232	-18122.012	531469.091648
		倍面積	-351.697979	
		面積	175.8489895	
		地積	175.84 m	
		坪数	53.19	

地番	㊸ 1409-33			
測点	標識	Xn	Yn	(Yn+1-Yn-1) Xn
A201	新・普・ブ	-31329.232	-18122.012	345937.379744
12	新・普・金	-31341.173	-18119.148	-525372.082999
11	新・普・金	-31337.838	-18105.249	-346032.407196
A202	新・普・ブ	-31325.900	-18108.106	525116.061700
		倍面積	-351.048751	
		面積	175.5243755	
		地積	175.52 m	
		坪数	53.09	

※凡例 金・・・金属プレート 鉄・・・金属鉄 コ・・・コンクリート杭 ブ・・・プラスチック杭
 新・・・新設 既・・・既設 普・・・普通 永・・・永久

作成者 熊本市東区御領二丁目18番20号 土地家屋調査士 梶野雄志 (令和5年4月26日作成) 縮尺 1/ 申請人 縮尺 1/

地積測量図

地番	1409-1, 1409-34~1409-36
土地の所在	上益城郡御船町大字木倉字尾平

地番	㊦ 1409-34			
測点	標識	X _n	Y _n	(Y _{n+1} -Y _{n-1}) X _n
A202	新・普・ブ	-31325.900	-18108.106	382927.801600
11	新・普・金	-31337.838	-18105.249	-497394.164736
10	新・普・金	-31334.718	-18092.234	-457236.205056
53	新・普・金	-31332.151	-18090.657	24783.731441
52	新・普・金	-31322.288	-18093.025	546542.603312
		倍面積	-376.233439	
		面積	188.1167195	
		地積	188.11 m ²	
		坪数	56.90	

地番	㊦ 1409-35			
測点	標識	X _n	Y _n	(Y _{n+1} -Y _{n-1}) X _n
VX16	新・普・金	-31309.342	-18122.177	3381.408936
91	新・普・金	-31310.399	-18121.925	-39451.102740
VX17	新・普・金	-31310.157	-18120.917	-3381.496956
XX64	新・普・ブ	-31309.458	-18121.817	39449.917080
		倍面積	-1.273680	
		面積	0.6368400	
		地積	0.63 m ²	
		坪数	0.19	

地番	㊦ 1409-36			
測点	標識	X _n	Y _n	(Y _{n+1} -Y _{n-1}) X _n
VX26	新・普・鉄	-31304.993	-18090.613	10080.207746
VX25	新・普・金	-31305.216	-18090.927	-250.441728
63	新・普・金	-31305.177	-18090.605	-9829.825578
		倍面積	-0.059560	
		面積	0.0297800	
		地積	0.02 m ²	
		坪数	0.00	

総合計面積	6354.7800205 m ²
-------	-----------------------------

地番	坪数
① 1409-1	275.93 坪
② 1409-3	98.41 坪
③ 1409-4	3.58 坪
④ 1409-5	5.35 坪
⑤ 1409-6	201.66 坪
⑥ 1409-7	49.87 坪
⑦ 1409-8	0.11 坪
⑧ 1409-9	97.22 坪
⑨ 1409-10	2.93 坪
⑩ 1409-11	2.40 坪
⑪ 1409-12	17.29 坪
⑫ 1409-13	48.51 坪
⑬ 1409-14	56.34 坪
⑭ 1409-15	74.62 坪
⑮ 1409-16	53.59 坪
⑯ 1409-17	59.61 坪
⑰ 1409-18	53.52 坪
⑱ 1409-19	53.66 坪
⑲ 1409-20	53.90 坪
㉑ 1409-21	67.95 坪
㉒ 1409-22	53.39 坪
㉓ 1409-23	54.54 坪
㉔ 1409-24	57.52 坪
㉕ 1409-25	56.49 坪
㉖ 1409-26	54.21 坪
㉗ 1409-27	53.31 坪
㉘ 1409-28	3.15 坪
㉙ 1409-29	53.17 坪
㉚ 1409-30	50.11 坪
㉛ 1409-31	46.44 坪
㉜ 1409-32	53.19 坪
㉝ 1409-33	53.09 坪
㉞ 1409-34	56.90 坪
㉟ 1409-35	0.19 坪
㊱ 1409-36	0.00 坪

※凡例 金・・・金属プレート 鉄・・・金属鉄 コ・・・コンクリート杭 プ・・・プラスチック杭
 新・・・新設 既・・・既設 普・・・普通 永・・・永久

作成者	熊本市東区御領二丁目18番20号 土地家屋調査士 梶野雄志 (令和5年4月26日作成)	縮尺	1/	申請人		縮尺	1/
-----	---	----	----	-----	--	----	----

これは図面に記録されている内容を証明した書面である。
 令和5年5月19日 熊本地方法務局

登記官

坂口豊一



令和5年5月19日
 熊本地方法務局
 これは図面に記録されている内容を証明した書面である。

登記官

坂口豊一



地番	1409-1, 1409-3ないし1409-36	地積測量図
土地の所在	上益城郡御船町大字木倉字尾平	

座標系	刻印	点名	X座標	Y座標	標識	備考
第II系	引照点1	GN1	-31217.018	-18009.372	十字釘アルミ傘	擁壁天端
第II系	引照点2	GN2	-31319.980	-18016.626	十字釘アルミ傘	集水桝

世界測地系 JGD2011 令和2年11月16日座標取得

名称	等級	系	X座標	Y座標	標高	緯度	経度	楕円体高
熊本	電子基準点	II	-17484.829	-22017.093	59.419	32° 50' 31" 5764	130° 45' 53" 2798	92.07
城南	電子基準点	II	-32214.823	-23589.998	36.554	32° 42' 33" 2572	130° 44' 54" 1872	69.32
矢部B	電子基準点	II	-34073.292	-1065.455	507.82	32° 41' 33" 8286	130° 59' 19" 0937	541.14

GPSスタティック法 三次元網平均計算による

図示記号	名称	標識	座標		備考
ST4	ST4	新・永・鉄	X	-31385.971	登記引照点
			Y	-18170.026	
ST3	ST3	新・永・鉄	X	-31349.103	登記引照点
			Y	-18129.998	
ST2	ST2	新・永・鉄	X	-31310.153	登記引照点
			Y	-18087.933	

測点	X座標	Y座標	次角	方向角	距離
ST3	-31349.103	-18129.998			
ST4	-31385.971	-18170.026	0-00-00	227-21-12	54.420
Q273	-31290.034	-18047.154	187-09-26	54-30-38	01.746
XX30	-31370.396	-18093.706	253-02-51	120-24-03	42.077
A704	-31409.459	-18205.543	4-01-26	231-22-38	96.695
XX63	-31315.948	-18143.103	108-09-12	335-30-24	36.434
XX61	-31318.694	-18109.917	166-05-10	33-26-22	36.441

※凡例 金・・・金属プレート 鉄・・・金属鉄 コ・・・コンクリート杭 プ・・・プラスチック杭
 新・・・新設 既・・・既設 普・・・普通 永・・・永久

作成者	熊本市東区御領二丁目18番20号 土地家屋調査士 梶野雄志 (令和5年4月26日作成)	縮尺	1/	申請人		縮尺	1/
-----	---	----	----	-----	--	----	----

登記年月日：令和5年4月27日


これは図面に記録されている内容を証明した書面である。
令和5年5月19日
熊本地方務局

登記官

坂口豊一



地番	1429-3, 1429-5ないし1429-12	地積測量図
土地の所在	上益城郡御船町大字木倉字尾平	

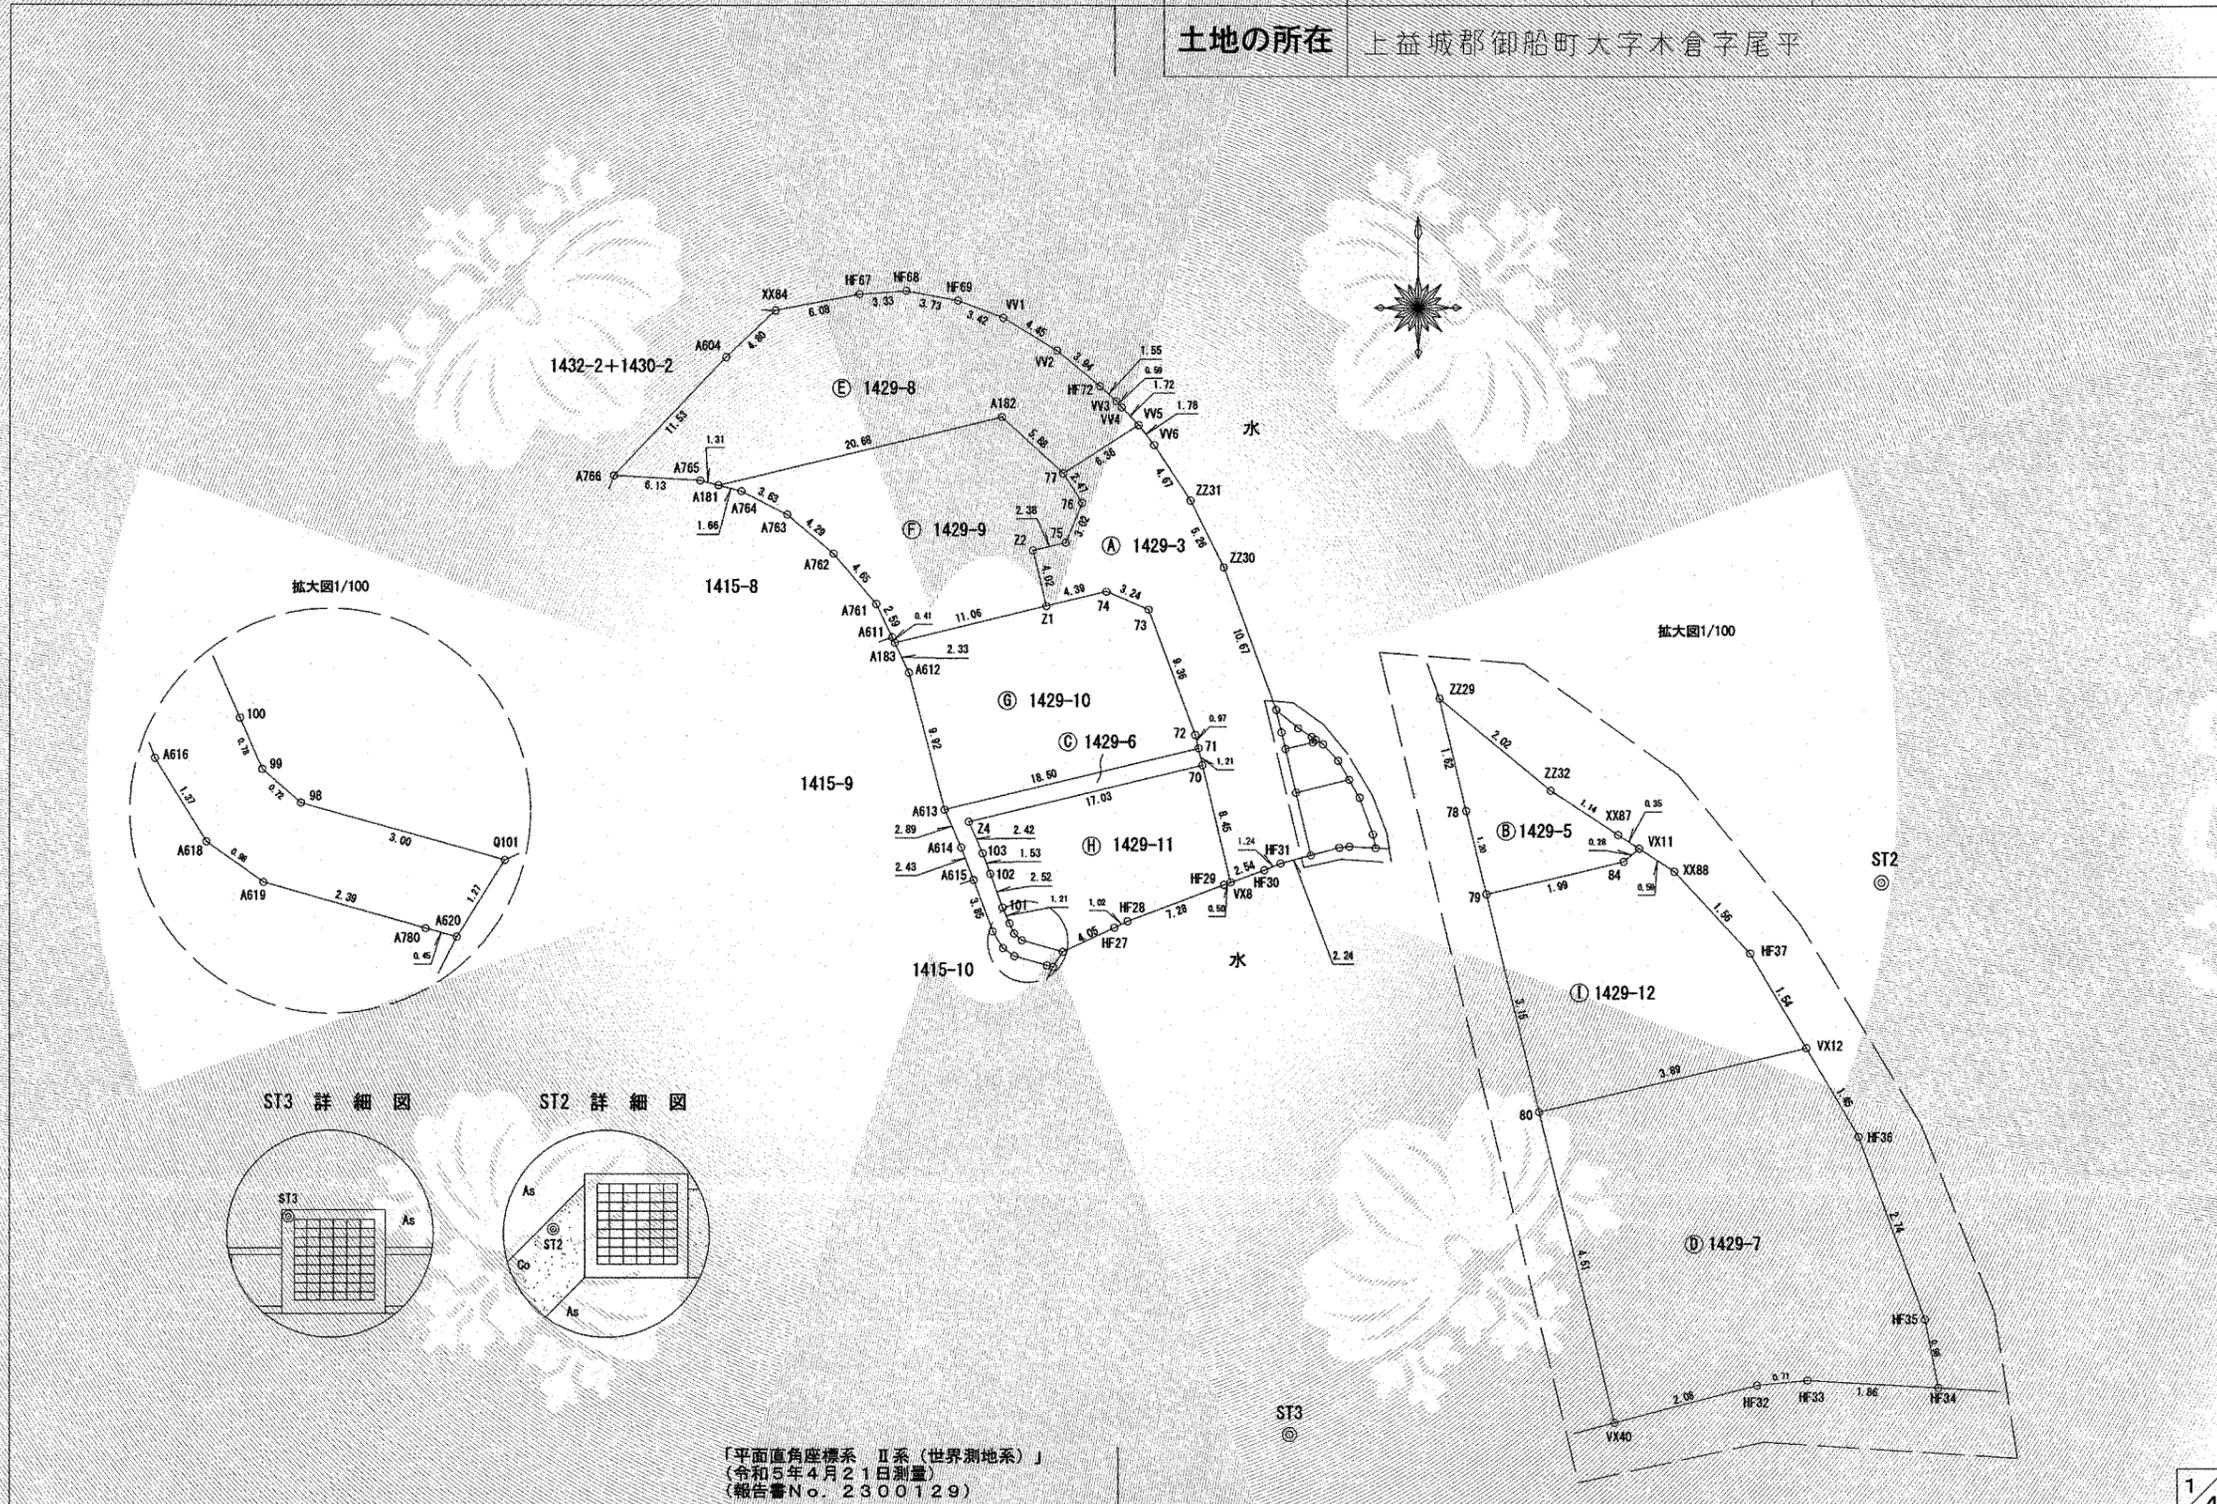

作成者	熊本市東区御領二丁目18番20号 土地家屋調査士 梶野雄志 (令和5年4月26日作成)	縮尺	1/500	申請人		縮尺	1/500
-----	---	----	-------	-----	--	----	-------

これは図面に記録されている内容を証明した書面である。
令和5年5月19日 熊本地方法務局

登記官

坂口豊一



地番	1429-3, 1429-5, 1429-12	地積測量図
土地の所在	上益城郡御船町大字木倉字尾平	

求積表

地番	㊦ 1429-6			
測点	標識	Xn	Yn	(Yn+1-Yn-1) Xn
70	新・普・金	-31301.925	-18136.048	509720.546700
Z4	新・普・金	-31305.893	-18152.613	488090.177763
103	新・普・金	-31308.114	-18151.639	-47212.635912
102	新・普・金	-31309.548	-18151.105	-43989.914940
101	新・普・金	-31311.919	-18150.234	-42646.833678
100	新・普・金	-31313.028	-18149.743	-25363.552680
99	新・普・金	-31313.747	-18149.424	-27242.959890
98	新・普・金	-31314.218	-18148.873	-107908.795228
Q101	新・普・金	-31315.020	-18145.978	-69080.934120
A620	新・普・金	-31316.098	-18146.667	35418.506838
A780	新・普・金	-31315.980	-18147.109	85899.733140
A619	新・普・金	-31315.332	-18149.410	97359.367188
A618	新・普・金	-31314.764	-18150.218	48099.477504
A616	新・普・金	-31313.596	-18150.946	64819.143720
A615	新・普・金	-31309.979	-18152.288	68913.263779
A614	新・普・金	-31307.703	-18153.147	63742.483308
A613	新・普・金	-31305.055	-18154.324	-526488.414990
71	新・普・金	-31300.743	-18136.329	-572052.379068
		倍面積	76.279434	
		面積	38.1397170	
		地積	38.13 m ²	
		坪数	11.53	

地番	㊦ 1429-7			
測点	標識	Xn	Yn	(Yn+1-Yn-1) Xn
80	新・普・金	-31303.862	-18129.407	85616.062570
VX40	新・普・金	-31308.250	-18128.351	-96366.793500
HF32	新・普・金	-31307.724	-18126.329	-85595.317416
HF33	新・普・金	-31307.655	-18125.617	-80523.288660
HF34	新・普・金	-31307.756	-18123.757	-52377.875788
HF35	新・普・金	-31306.789	-18123.944	35157.524047
HF36	新・普・金	-31304.209	-18124.880	52340.637448
VX12	新・普・金	-31302.958	-18125.616	141708.490866
		倍面積	-40.560433	
		面積	20.2802165	
		地積	20.28 m ²	
		坪数	6.13	

地番	㊦ 1429-3			
測点	標識	Xn	Yn	(Yn+1-Yn-1) Xn
VX8	新・普・金	-31310.141	-18134.072	136919.246593
70	新・普・金	-31301.925	-18136.048	70648.444725
71	新・普・金	-31300.743	-18136.329	15932.078187
72	新・普・金	-31299.795	-18136.557	109330.183935
73	新・普・金	-31291.018	-18139.822	195506.280464
74	新・普・金	-31289.752	-18142.805	227163.599520
Z1	新・普・金	-31290.768	-18147.082	163306.518192
Z2	新・普・金	-31286.855	-18148.024	-43113.286190
75	新・普・金	-31286.303	-18145.704	-109189.197470
76	新・普・金	-31283.509	-18144.534	4974.077931
77	新・普・金	-31281.421	-18145.863	-126220.533735
VV5	新・普・金	-31278.001	-18140.499	-201899.496455
VV6	新・普・プ	-31279.410	-18139.408	-114232.405320
ZZ31	新・普・プ	-31283.325	-18136.847	-153538.559100
ZZ30	新・普・金	-31288.036	-18134.500	-189386.481908
ZZ29	新・普・金	-31298.050	-18130.794	-127696.044000
78	新・普・金	-31299.627	-18130.420	-20532.555312
79	新・普・金	-31300.795	-18130.138	-31707.705335
80	新・普・金	-31303.862	-18129.407	-55940.001394
VX40	新・普・金	-31308.250	-18128.351	34846.082250
HF31	新・普・鉄	-31308.815	-18130.520	104070.501060
HF30	新・普・鉄	-31309.289	-18131.675	111210.594528
		倍面積	451.341166	
		面積	225.6705830	
		地積	225.67 m ²	
		坪数	68.26	

地番	㊦ 1429-5			
測点	標識	Xn	Yn	(Yn+1-Yn-1) Xn
ZZ29	新・普・金	-31298.050	-18130.794	37275.977550
78	新・普・金	-31299.627	-18130.420	-20532.555312
79	新・普・金	-31300.795	-18130.138	-69675.569670
84	新・普・金	-31300.338	-18128.194	-67796.532108
VX11	新・普・金	-31300.153	-18127.972	2347.511475
XX87	新・普・金	-31299.961	-18128.269	39344.050977
ZZ32	新・普・金	-31299.340	-18129.229	79030.833500
		倍面積	-6.283588	
		面積	3.1417940	
		地積	3.14 m ²	
		坪数	0.95	

※凡例 金・金属プレート 鉄・金属鉄 コ・コンクリート杭 プ・プラスチック杭
 新・新設 既・既設 普・普通 永・永久

2/4

作成者	熊本市東区御領二丁目18番20号 土地家屋調査士 梶野雄志 (令和5年4月26日作成)	縮尺	1/	申請人		縮尺	1/
-----	---	----	----	-----	--	----	----

地積測量図

地番 1429-3, 1429-5ないし1429-12
土地の所在 上益城郡御船町大字木倉字尾平

令和5年5月19日
これは図面に記録されている内容を証明した書面である。
熊本地方務局

登記官

坂口豊一



Table with 5 columns: 地番, 測点, 標識, Xn, Yn, (Yn+1-Yn-1) Xn. Includes summary rows for 倍面積, 面積, 地積, 坪数.

※凡例 金・・・金属プレート 鉄・・・金属鉄 コ・・・コンクリート杭 プ・・・プラスチック杭
新・・・新設 既・・・既設 普・・・普通 永・・・永久

作成者 熊本市東区御領二丁目18番20号 土地家屋調査士 梶野雄志 (令和5年4月26日作成) 縮尺 1/ 申請人 縮尺 1/

地積測量図

地番 1429-3, 1429-5, 1429-12
土地の所在 上益城郡御船町大字木倉字尾平

引照点の名称及び座標値

座標系	刻印	点名	X座標	Y座標	標識	備考
第II系	引照点1	GN1	-31217.018	-18009.372	十字釘アルミ傘	擁壁天端
第II系	引照点2	GN2	-31319.980	-18016.626	十字釘アルミ傘	集水樹

世界測地系 JGD2011 令和2年11月16日座標取得

本測量に使用した与点一覧

名称	等級	系	X座標	Y座標	標高	緯度	経度	楕円体高
熊本	電子基準点	II	-17494.829	-22017.093	59.419	32° 50' 31" 5764	130° 45' 53" 2798	92.07
城南	電子基準点	II	-32214.823	-23589.998	36.554	32° 42' 33" 2572	130° 44' 54" 1372	69.32
矢部B	電子基準点	II	-34073.292	-1066.455	507.82	32° 41' 33" 8286	130° 59' 19" 0937	541.14

GPSスタティック法 三次元網平均計算による

地番 ① 1429-12

測点	標識	Xn	Yn	(Yn+1-Yn-1) Xn
79	新・普・金	-31300.795	-18130.138	37967.864335
80	新・普・金	-31303.862	-18129.407	-141556.063964
VX12	新・普・金	-31302.968	-18125.616	-94127.994706
HF37	新・普・ブ	-31301.624	-18126.400	58064.512520
XX88	新・普・ブ	-31300.477	-18127.471	49204.349844
VX11	新・普・金	-31300.153	-18127.972	22630.010619
B4	新・普・金	-31300.338	-18128.194	67796.532108
倍面積				-20.789244
面積				10.3946220
地積				10.39 m
坪数				3.14

総計面積 1180.6813365 m²

地番 坪数

① 1429-3	68.26 坪
② 1429-5	0.95 坪
③ 1429-6	11.53 坪
④ 1429-7	6.13 坪
⑤ 1429-8	88.05 坪
⑥ 1429-9	66.88 坪
⑦ 1429-10	65.92 坪
⑧ 1429-11	46.25 坪
⑨ 1429-12	3.14 坪

恒久地物等一覧表

図記号	名称	標識	座標	備考
ST3	ST3	新・永・鉄	X -31349.103	登記引照点
			Y -18129.998	
ST2	ST2	新・永・鉄	X -31310.153	登記引照点
			Y -18087.933	

測点 X座標 Y座標 夾角 方向角 距離

ST3	-31349.103	-18129.998			
ST2	-31310.153	-18087.933	0-00-00	47-12-07	57.329
HF34	-31307.756	-18123.757	321-22-54	8-35-01	41.815
A620	-31316.098	-18146.667	286-00-08	333-12-15	36.975
A766	-31281.592	-18177.728	277-32-16	324-44-23	82.679
XX84	-31269.925	-18166.286	288-10-32	335-22-39	87.098

※凡例 金・金属プレート 鉄・金属鉄 コ・コンクリート杭 プ・プラスチック杭
新・新設 既・既設 普・普通 永・永久

4/4

作成者 熊本市東区御領二丁目18番20号 土地家屋調査士 梶野雄志 (令和5年4月26日作成) 縮尺 1/ 申請人 縮尺 1/

令和5年5月19日 熊本地方法務局

登記官

坂口豊一




令和5年5月19日
これは図面に記録されている内容を証明した書面である。
熊本地方法務局

登記官

坂口豊一



地番	1427-2, 1427-9ないし1427-16	地積測量図
土地の所在	上益城郡御船町大字木倉字尾平	

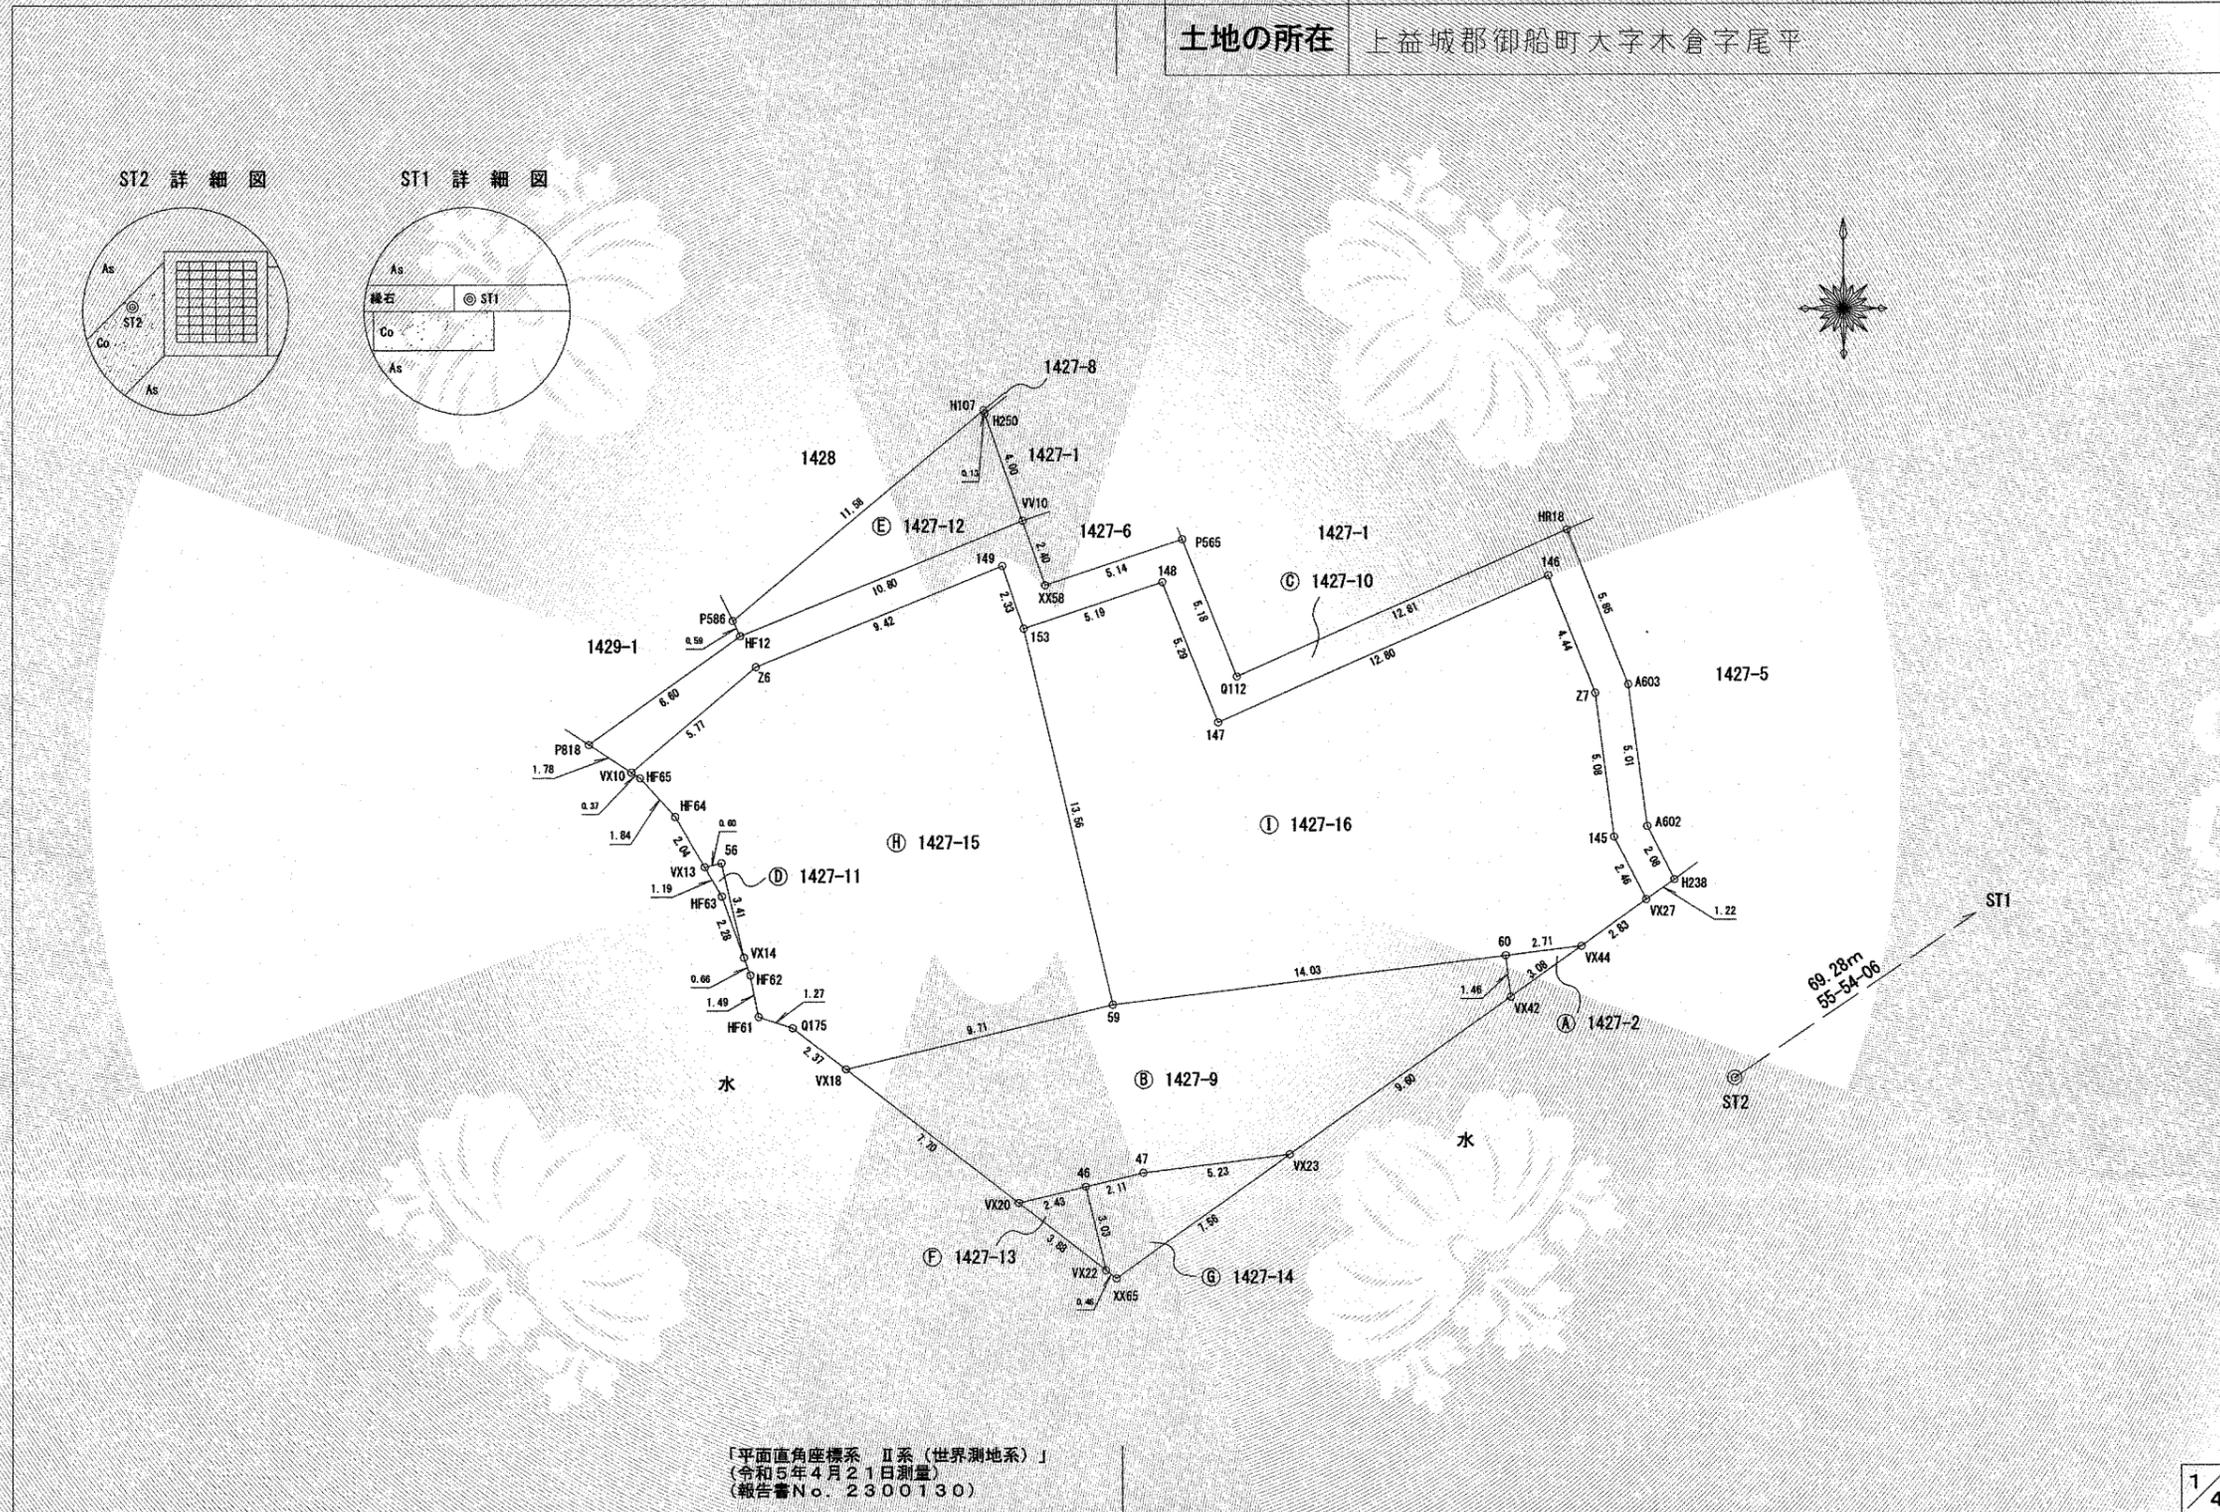

作成者	熊本市東区御領二丁目18番20号 土地家屋調査士 梶野雄志 (令和5年4月26日作成)	縮尺	1/250	申請人		縮尺	1/250
-----	---	----	-------	-----	--	----	-------

令和5年5月19日
これは図面に記録されている内容を証明した書面である。
熊本地方務局

登記官

坂口豊一



地番	1427-2 1427-9ないし1427-16	地積測量図
土地の所在	上益城郡御船町大字木倉字尾平	

求積表

地番	㉔ 1427-10			
測点	標識	Xn	Yn	(Yn+1-Yn-1) Xn
VX27	新・普・金	-31303.867	-18091.029	66520.717375
145	新・普・金	-31301.669	-18092.153	55591.764144
Z7	新・普・金	-31296.624	-18092.805	71825.752080
146	新・普・金	-31292.496	-18094.448	418693.596480
147	新・普・金	-31297.627	-18106.185	428276.727868
148	新・普・金	-31292.700	-18108.132	215450.239500
153	新・普・金	-31294.324	-18113.070	178095.997884
149	新・普・金	-31292.115	-18113.823	296837.002890
Z6	新・普・金	-31295.656	-18122.556	412414.154768
VX10	新・普・金	-31299.347	-18127.001	186199.815303
P818	新・普・金	-31298.377	-18128.505	-121688.089776
HF12	新・普・金	-31294.570	-18123.113	-482124.145420
VV10	新・普・金	-31290.525	-18113.099	-337937.670000
XX58	新・普・金	-31292.802	-18112.313	-177586.651350
P565	新・普・金	-31291.194	-18107.424	-212498.498454
Q112	新・普・金	-31296.018	-18105.522	-426846.389502
HR18	新・普・金	-31290.882	-18093.785	-434974.550682
A603	新・普・金	-31296.323	-18091.621	-87911.371307
A602	新・普・金	-31301.298	-18090.976	-49862.967714
H238	新・普・金	-31303.160	-18090.028	1659.067480
	倍面積			134.501567
	面積			67.2507835
	地積			67.25 m ²
	坪数			20.34

地番	㉕ 1427-2			
測点	標識	Xn	Yn	(Yn+1-Yn-1) Xn
60	新・普・金	-31305.826	-18096.037	78796.764042
VX42	新・普・鉄	-31307.283	-18095.861	-84310.513119
VX44	新・普・金	-31305.504	-18093.344	5509.768704
	倍面積			-3.980373
	面積			1.9901865
	地積			1.99 m ²
	坪数			0.60

地番	㉖ 1427-9			
測点	標識	Xn	Yn	(Yn+1-Yn-1) Xn
VX18	新・普・金	-31309.796	-18119.412	105106.985172
VX20	新・普・金	-31314.525	-18113.326	-264607.736250
46	新・普・金	-31313.956	-18110.962	-138470.313432
47	新・普・金	-31313.463	-18108.904	-227179.174065
VX23	新・普・金	-31312.830	-18103.707	-408413.241690
VX42	新・普・鉄	-31307.283	-18095.861	-240126.860610
60	新・普・金	-31305.826	-18096.037	441662.593208
59	新・普・金	-31307.528	-18109.969	731813.467000
	倍面積			-214.280667
	面積			107.1403335
	地積			107.14 m ²
	坪数			32.40

地番	㉗ 1427-11			
測点	標識	Xn	Yn	(Yn+1-Yn-1) Xn
VX13	新・普・金	-31302.666	-18124.395	-406.934658
HF63	新・普・金	-31303.696	-18123.789	-43324.315264
VX14	新・普・金	-31305.844	-18123.011	406.975972
56	新・普・金	-31302.525	-18123.802	43322.694600
	倍面積			-1.579350
	面積			0.7896750
	地積			0.78 m ²
	坪数			0.23

※凡例 金・・・金属プレート 鉄・・・金属鉄 コ・・・コンクリート杭 プ・・・プラスチック杭
新・・・新設 既・・・既設 普・・・普通 永・・・永久

2/4

作成者	熊本市東区御領二丁目18番20号 土地家屋調査士 梶野雄志 (令和5年4月26日作成)	縮尺	1/	申請人		縮尺	1/
-----	---	----	----	-----	--	----	----

令和5年5月19日
これは図面に記録されている内容を証明した書面である。
熊本地方務局

登記官

坂口豊一



地番	1427-2, 1427-9, 1427-16	地積測量図
土地の所在	上益城郡御船町大字木倉字尾平	

地番	㊸ 1427-15			
測点	標識	Xn	Yn	(Yn+1-Yn-1) Xn
VX10	新・普・金	-31299.347	-18127.001	129328.901804
HF65	新・普・ブ	-31299.549	-18126.688	-49077.692832
HF64	新・普・ブ	-31300.904	-18125.433	-71772.972872
VX13	新・普・金	-31302.666	-18124.395	-51054.648246
56	新・普・金	-31302.525	-18123.802	-43322.694600
VX14	新・普・金	-31305.844	-18123.011	-31869.349192
HF62	新・普・金	-31306.470	-18122.784	-15997.606170
HF61	新・普・金	-31307.942	-18122.500	-46742.757406
Q175	新・普・鉄	-31308.336	-18121.291	-96680.141568
VX18	新・普・金	-31309.796	-18119.412	-354489.510312
59	新・普・金	-31307.528	-18109.969	-198552.342576
153	新・普・金	-31294.324	-18113.070	120608.324696
149	新・普・金	-31292.115	-18113.823	296837.002890
Z6	新・普・金	-31295.656	-18122.556	412414.154768
		倍面積	-371.331616	
		面積	185.6658080	
		地積	185.66 m ²	
		坪数	56.16	

地番	㊹ 1427-12			
測点	標識	Xn	Yn	(Yn+1-Yn-1) Xn
P586	新・普・ブ	-31294.029	-18123.370	270568.174734
HF12	新・普・金	-31294.570	-18123.113	-321426.528470
VV10	新・普・金	-31290.525	-18113.099	-271977.243300
H250	既・普・金	-31286.749	-18114.421	42800.272632
H107	既・普・金	-31286.620	-18114.467	279983.962380
		倍面積	-51.362024	
		面積	25.6810120	
		地積	25.68 m ²	
		坪数	7.76	

地番	㊺ 1427-13			
測点	標識	Xn	Yn	(Yn+1-Yn-1) Xn
VX20	新・普・金	-31314.525	-18113.326	-22108.054650
VX22	新・普・ブ	-31316.910	-18110.256	-74033.175240
46	新・普・金	-31313.956	-18110.962	96133.844920
		倍面積	-7.384970	
		面積	3.6924850	
		地積	3.69 m ²	
		坪数	1.11	

地番	㊻ 1427-16			
測点	標識	Xn	Yn	(Yn+1-Yn-1) Xn
153	新・普・金	-31294.324	-18113.070	57487.673188
59	新・普・金	-31307.528	-18109.969	-533261.124424
60	新・普・金	-31305.826	-18096.037	-520459.357250
VX44	新・普・金	-31305.504	-18093.344	-156777.964032
VX27	新・普・金	-31303.867	-18091.029	-37282.905597
145	新・普・金	-31301.669	-18092.153	55591.764144
Z7	新・普・金	-31296.624	-18092.805	71825.752080
146	新・普・金	-31292.496	-18094.448	418693.596480
147	新・普・金	-31297.627	-18106.185	428276.727868
148	新・普・金	-31292.700	-18108.132	215450.239500
		倍面積	-455.598043	
		面積	227.7990215	
		地積	227.79 m ²	
		坪数	68.90	

地番	㊼ 1427-14			
測点	標識	Xn	Yn	(Yn+1-Yn-1) Xn
46	新・普・金	-31313.956	-18110.962	42336.468612
VX22	新・普・ブ	-31316.910	-18110.256	-33728.312070
XX65	新・普・鉄	-31317.198	-18109.885	-205096.329702
VX23	新・普・金	-31312.830	-18103.707	-30717.886230
47	新・普・金	-31313.463	-18108.904	227179.174065
		倍面積	-26.885425	
		面積	13.4427125	
		地積	13.44 m ²	
		坪数	4.06	

総合計面積	633.4520175 m ²
-------	----------------------------

※凡例 金・金属プレート 鉄・金属鉄 コ・コンクリート杭 プ・プラスチック杭
 新・新設 既・既設 普・普通 永・永久

3/4

作成者	熊本市東区御領二丁目18番20号 土地家屋調査士 梶野雄志 (令和5年4月26日作成)	縮尺	1/	申請人		縮尺	1/
-----	---	----	----	-----	--	----	----

令和5年5月19日
これは図面に記録されている内容を証明した書面である。
熊本地方務局

登記官

坂口豊一



地番	1427-2 1427-9ないし1427-16	地積測量図
土地の所在	上益城郡御船町大字木倉字尾平	

地番	坪数
Ⓐ 1427-2	0.60 坪
Ⓑ 1427-9	32.40 坪
Ⓒ 1427-10	20.34 坪
Ⓓ 1427-11	0.23 坪
Ⓔ 1427-12	7.76 坪
Ⓕ 1427-13	1.11 坪
Ⓖ 1427-14	4.06 坪
Ⓗ 1427-15	56.16 坪
Ⓘ 1427-16	68.90 坪

引照点の名称及び座標値						
座標系	刻印	点名	X座標	Y座標	標識	備考
第Ⅱ系	引照点1	GN1	-31217.018	-18009.372	十字釘アルミ傘	擁壁天端
第Ⅱ系	引照点2	GN2	-31319.980	-18016.626	十字釘アルミ傘	集水桝

世界測地系 JGD2011 令和2年11月16日座標取得

本測量に使用した与点一覧								
名称	等級	系	X座標	Y座標	標高	緯度	経度	楕円体高
熊本	電子基準点	Ⅱ	-17484.829	-22017.093	59.419	32° 50' 31" 5764	130° 45' 53" 2798	92.07
城南	電子基準点	Ⅱ	-32214.823	-23589.998	36.554	32° 42' 33" 2572	130° 44' 54" 1372	69.32
矢部B	電子基準点	Ⅱ	-34073.292	-1065.455	507.82	32° 41' 33" 8286	130° 59' 19" 0937	541.14

GPSスタティック法 三次元網平均計算による

恒久地物等一覧表				
図示記号	名称	標識	座標	備考
ST2	ST2	新・永・鉄	X -31310.153	登記引照点
			Y -18087.933	
ST1	ST1	新・永・鉄	X -31271.313	登記新商店
			Y -18030.563	

測点	X座標	Y座標	夾角	方向角	距離
ST2	-31310.153	-18087.933			
ST1	-31271.313	-18030.563	0-00-00	55-54-06	69.281
H238	-31303.160	-18090.028	287-25-15	343-19-21	7.300
XX65	-31317.198	-18109.885	196-18-20	252-12-26	23.055
P818	-31298.377	-18128.505	230-17-01	286-11-07	42.246
H107	-31286.620	-18114.467	255-40-05	311-34-11	35.466
HR18	-31290.882	-18093.785	287-12-23	343-06-29	20.140

※凡例 金・・・金属プレート 鉄・・・金属鉄 コ・・・コンクリート杭 プ・・・プラスチック杭
新・・・新設 既・・・既設 普・・・普通 永・・・永久

4/4

作成者	熊本市東区御領二丁目18番20号 土地家屋調査士 梶野雄志 (令和5年4月26日作成)	縮尺	1/	申請人		縮尺	1/
-----	---	----	----	-----	--	----	----

地積測量図

地番 1462-1462-12

土地の所在 上益城郡御船町大字木倉字尾平

求積表

地番	㊦ 1462-2			
測点	標識	X _n	Y _n	(Y _{n+1} -Y _{n-1}) X _n
VX31	新・普・金	-31250.014	-18048.895	173031.327518
186	新・普・金	-31257.041	-18054.539	189042.583968
BG3	新・普・金	-31265.849	-18054.943	64157.522148
BG5	新・普・金	-31266.683	-18056.591	54278.961688
1066S	新・普・金	-31266.560	-18056.679	37457.338880
P500	新・普・金	-31267.075	-18057.789	17321.959550
A203	新・普・紙	-31268.250	-18057.233	-60160.113000
A67	新・普・紙	-31268.313	-18055.865	-256931.727921
VX37	新・普・金	-31268.617	-18049.016	-192364.531784
Q285	新・普・紙	-31264.779	-18049.713	12943.618506
Q286	新・普・紙	-31262.173	-18049.430	-32012.465152
Q288	新・普・紙	-31256.222	-18048.689	-13377.663016
Q289	新・普・紙	-31251.913	-18049.002	6437.894078
倍面積				-175.294537
面積				87.6472685
地積				87.64 m
坪数				26.51

地番	㊦ 1462-1			
測点	標識	X _n	Y _n	(Y _{n+1} -Y _{n-1}) X _n
H29	新・普・ブ	-31265.735	-18070.242	33266.742040
H28	新・普・ブ	-31271.861	-18068.886	-39433.816721
A200	新・普・ブ	-31274.292	-18068.981	-35152.304208
135	新・普・金	-31274.357	-18067.762	-36559.723333
134	新・普・金	-31275.566	-18067.812	6317.664332
133	新・普・金	-31279.510	-18067.964	197999.298300
VX45	新・普・金	-31297.020	-18074.142	-45850.134300
VX6	新・普・金	-31294.894	-18066.499	-279181.749374
126	新・普・金	-31291.275	-18065.221	-128669.722800
125	新・普・金	-31283.252	-18062.387	-116248.564432
124	新・普・金	-31280.755	-18061.505	-33626.811625
123	新・普・金	-31276.206	-18061.312	-17889.989832
122	新・普・金	-31275.864	-18060.933	-61511.348008
ZX8	新・普・金	-31274.712	-18059.665	-218078.566776
115	新・普・金	-31274.965	-18053.960	-221145.277515
114	新・普・金	-31275.028	-18052.594	-198158.577408
VX35	新・普・金	-31275.262	-18047.624	-121692.044442
Q284	新・普・紙	-31270.339	-18048.703	43528.311888
VX37	新・普・紙	-31268.617	-18049.016	223945.834954
A67	新・普・紙	-31268.313	-18055.865	256931.727921
A203	新・普・紙	-31268.250	-18057.233	60160.113000
P500	新・普・金	-31267.075	-18057.789	331087.057175
VX47	新・普・金	-31265.995	-18067.822	389355.435735
倍面積				-606.445429
面積				303.2227145
地積				303.22 m
坪数				91.72

地番	㊦ 1462-3			
測点	標識	X _n	Y _n	(Y _{n+1} -Y _{n-1}) X _n
XX4	既・普・ブ	-31238.735	-18071.199	370272.725955
A239	新・普・金	-31240.775	-18070.234	-68136.130275
188U	新・普・金	-31240.467	-18069.018	-686915.388396
VX28	新・普・金	-31234.910	-18048.246	-649248.839260
Q291	新・普・紙	-31234.258	-18048.232	4372.796120
ZZ37	新・普・紙	-31232.758	-18048.386	316981.260942
A262	新・普・紙	-31235.377	-18058.381	712572.655501
倍面積				-100.919413
面積				50.4597065
地積				50.45 m
坪数				15.26

地番	㊦ 1462-4			
測点	標識	X _n	Y _n	(Y _{n+1} -Y _{n-1}) X _n
115	新・普・金	-31274.965	-18053.960	27459.419270
121	新・普・金	-31276.207	-18053.472	-206610.623442
VX1	新・普・金	-31276.492	-18047.354	-182904.925216
VX35	新・普・金	-31275.262	-18047.624	163882.372880
114	新・普・金	-31275.028	-18052.594	198158.577408
倍面積				-15.179100
面積				7.5895500
地積				7.58 m
坪数				2.29

作成者	熊本市東区御領二丁目18番20号 土地家屋調査士 梶野雄志 (令和5年4月26日作成)	縮尺	1/	申請人		縮尺	1/
-----	---	----	----	-----	--	----	----

これは図面に記録されている内容を証明した書面である。

令和5年5月19日 熊本地方法務局

登記官

坂口豊一



令和5年5月19日
 これは図面に記録されている内容を証明した書面である。
 熊本地方務局

登記官

坂口豊一



地番 1462-14/L1462-12 地積測量図
 土地の所在 上益城郡御船町大字木倉字尾平

地番 ㊸ 1462-8				
測点	標識	Xn	Yn	(Yn+1-Yn-1) Xn
122	新・普・金	-31275.864	-18060.933	245202.773760
123	新・普・金	-31276.206	-18061.312	17889.989832
124	新・普・金	-31280.755	-18061.505	33626.811625
125	新・普・金	-31283.252	-18062.387	-524463.719780
VX3	新・普・ブ	-31286.921	-18044.740	-549492.193523
Q282	新・普・ブ	-31286.476	-18044.824	36448.744540
Q283	新・普・ブ	-31283.100	-18045.905	79146.243000
VX1	新・普・金	-31276.492	-18047.354	236669.214964
121	新・普・金	-31276.207	-18053.472	424699.614853
倍面積				-272.520729
面積				136.2603645
地積				136.26 m ²
坪数				41.21

地番 ㊹ 1462-9				
測点	標識	Xn	Yn	(Yn+1-Yn-1) Xn
125	新・普・金	-31283.252	-18062.387	640712.284212
126	新・普・金	-31291.275	-18065.221	-20652.241500
VX4	新・普・鉄	-31293.130	-18061.727	-296220.768580
Q263	新・普・鉄	-31289.714	-18055.755	-281012.921434
Q264	新・普・ブ	-31288.741	-18052.746	-280628.718029
XX68	新・普・ブ	-31288.836	-18046.786	-243301.988736
Q268	新・普・金	-31288.437	-18044.970	-67457.870172
Q281	新・普・ブ	-31287.508	-18044.630	-7196.126840
VX3	新・普・ブ	-31286.921	-18044.740	555561.856197
倍面積				-196.494882
面積				98.2474410
地積				98.24 m ²
坪数				29.71

地番 ㊺ 1462-10				
測点	標識	Xn	Yn	(Yn+1-Yn-1) Xn
126	新・普・金	-31291.275	-18065.221	149321.964300
VX6	新・普・金	-31294.894	-18066.499	-62934.031834
Q262	新・普・鉄	-31293.979	-18063.210	-149334.867788
VX4	新・普・鉄	-31293.130	-18061.727	62930.484430
倍面積				-16.450892
面積				8.2254460
地積				8.22 m ²
坪数				2.48

地番 ㊻ 1462-5				
測点	標識	Xn	Yn	(Yn+1-Yn-1) Xn
ZX8	新・普・金	-31274.712	-18059.665	218078.566776
122	新・普・金	-31275.864	-18060.933	-193691.425752
121	新・普・金	-31276.207	-18053.472	-218088.991411
115	新・普・金	-31274.965	-18053.960	193685.858245
倍面積				-15.992142
面積				7.9960710
地積				7.99 m ²
坪数				2.41

地番 ㊼ 1462-6				
測点	標識	Xn	Yn	(Yn+1-Yn-1) Xn
1066S	新・普・金	-31266.560	-18056.679	-235874.928640
P500	新・普・金	-31267.075	-18057.789	423825.201625
A239	新・普・金	-31240.775	-18070.234	350802.662475
188U	新・普・金	-31240.467	-18069.018	-153109.528767
187U	新・普・金	-31248.277	-18065.333	-385572.489903
倍面積				70.916790
面積				35.4583950
地積				35.45 m ²
坪数				10.72

地番 ㊽ 1462-7				
測点	標識	Xn	Yn	(Yn+1-Yn-1) Xn
A200	新・普・ブ	-31274.292	-18068.981	42376.665660
H27	新・普・ブ	-31277.758	-18069.117	31527.980064
H26	新・普・ブ	-31281.576	-18069.989	29717.497200
H254	新・普・ブ	-31281.796	-18070.067	57433.377456
HR25	新・普・金	-31286.775	-18071.825	175581.381300
H24	新・普・金	-31294.508	-18075.679	126586.284860
A600	新・普・金	-31297.501	-18075.870	-48104.259037
VX45	新・普・金	-31297.020	-18074.142	-247434.240120
133	新・普・金	-31279.510	-18067.964	-197999.298300
134	新・普・金	-31275.566	-18067.812	-6317.664332
135	新・普・金	-31274.367	-18067.762	36559.723333
倍面積				-72.551916
面積				36.2759580
地積				36.27 m ²
坪数				10.97

作成者	熊本市東区御領二丁目18番20号	縮尺 1/	申請人	縮尺 1/
	土地家屋調査士 梶野雄志 (令和5年4月26日作成)			

地積測量図

地番 1462-1ないし1462-12

土地の所在 上益城郡御船町大字木倉字尾平

引照点の名称及び座標値						
座標系	刻印	点名	X座標	Y座標	標識	備考
第II系	引照点1	GN1	-31217.018	-18009.372	十字釘アルミ傘	擁壁天端
第II系	引照点2	GN2	-31319.980	-18016.626	十字釘アルミ傘	集水桝

世界測地系 JGD2011 令和2年11月16日座標取得

本測量に使用した与点一覧								
名称	等級	系	X座標	Y座標	標高	緯度	経度	楕円体高
熊本	電子基準点	II	-17484.829	-22017.093	59.419	32° 50' 31" 5764	130° 45' 53" 2798	92.07
城南	電子基準点	II	-32214.823	-23589.998	36.554	32° 42' 33" 2572	130° 44' 54" 1372	69.32
矢部B	電子基準点	II	-34073.292	-1065.455	507.82	32° 41' 33" 8286	130° 59' 19" 0937	541.14

GPSスタティック法 三次元網平均計算による

恒久地物等一覧表				
図示記号	名称	標識	座標	備考
ST2	ST2	新・永・紙	X -31310.153	登記引照点
			Y -18087.933	
ST1	ST1	新・永・紙	X -31271.313	登記引照点
			Y -18030.563	

測点	X座標	Y座標	夾角	方向角	距離
ST2	-31310.153	-18087.933			
ST1	-31271.313	-18030.563	0-00-00	55-54-06	69.281
ZZ37	-31232.758	-18048.386	331-09-51	27-03-57	86.913
Q268	-31288.437	-18044.970	7-17-01	63-11-07	48.139
A600	-31297.501	-18075.870	347-43-59	43-38-05	17.481
XX4	-31238.735	-18071.199	317-17-08	13-11-14	73.352

地番 ㊦ 1462-11				
測点	標識	Xn	Yn	(Yn+1-Yn-1) Xn
187U	新・普・金	-31248.277	-18065.333	128961.639179
1066S	新・普・金	-31266.560	-18056.679	-273332.267520
BG5	新・普・金	-31266.683	-18056.591	-54278.961688
BG3	新・普・金	-31265.849	-18054.943	-64157.522148
185	新・普・金	-31257.041	-18054.539	-189042.583968
VX31	新・普・金	-31250.014	-18048.895	-183937.582404
VX32	新・普・ブ	-31245.699	-18048.653	114265.521243
A235	新・普・ブ	-31244.839	-18052.552	521163.914520
倍面積				-357.842786
面積				178.9213930
地積				178.92 m ²
坪数				54.12

地番 ㊧ 1462-12				
測点	標識	Xn	Yn	(Yn+1-Yn-1) Xn
188U	新・普・金	-31240.467	-18069.018	533806.859629
187U	新・普・金	-31248.277	-18065.333	-514534.129082
A235	新・普・ブ	-31244.839	-18052.552	-521163.914520
VX32	新・普・ブ	-31245.699	-18048.653	-130825.741713
Q290	新・普・ブ	-31240.586	-18048.365	-12714.918502
VX28	新・普・金	-31234.910	-18048.246	645094.596230
倍面積				-338.247958
面積				169.1239790
地積				169.12 m ²
坪数				51.16

総合計面積 1119.4282870 m²

地番	坪数
㊦ 1462-1	91.72 坪
㊦ 1462-2	26.51 坪
㊦ 1462-3	15.26 坪
㊦ 1462-4	2.29 坪
㊦ 1462-5	2.41 坪
㊦ 1462-6	10.72 坪
㊦ 1462-7	10.97 坪
㊦ 1462-8	41.21 坪
㊦ 1462-9	29.71 坪
㊦ 1462-10	2.48 坪
㊦ 1462-11	54.12 坪
㊦ 1462-12	51.16 坪

令和5年5月19日 熊本地方法務局

登記官

坂口豊一



作成者 熊本市東区御領二丁目18番20号 土地家屋調査士 梶野雄志 (令和5年4月26日作成)

縮尺 1/

申請人

縮尺 1/

御船木倉分譲地 電柱位置図

