

◆麻生専門学校グループ presents

TGC KUMAMOTO 2024
by TOKYO GIRLS COLLECTION



弊社はパートナーとして協賛しています

南区八幡7丁目 土地


【人気の南区八幡エリアの物件です！！】

所在地	熊本市南区八幡7丁目3-54 付近【ナビ検索】			売買代金	1,660万円
区域区分	市街化区域			土地面積	344.18㎡(104.11坪)
用途地域	1種中高			仲介手数料	売買代金×3%+6万円×1.1(税)
接道	東側:市道 南側:私道(持ち分無し)			備考	○現況渡し ○埋蔵文化財包蔵地内【中椎田遺跡】 ○受益者負担金賦課済 ○司法書士:売主指定 ○建築条件なし
交通	【産交バス】熊農前 徒歩約2分				
建ぺい率	60%	容積率	150%	熊本県知事(1)第5535号	
地目	宅地	引渡時期	相談	株式会社 MR不動産 〒862-0951 熊本市中央区上水前寺1丁目1-31	
上水	引込あり	下水	引込あり	↑ホームページ分譲地情報検索♪Instagram→【 mr_fudousan 】	
小学校	川尻小	中学校	城南中	TEL:096-284-1286 FAX:096-284-1285	
広告有効期	令和6年6月30日	取引形態	専任	☆MRhill'sシリーズは、弊社が土地の仕入れ→造成→マーケティング→価格設定→売買契約決済まで一貫してワンストップでコンサルティングを行ってます	
担当(前田) 携帯:080-2759-4383				売買物件募集中！スピーディーに売却致します。 査定無料！また、ほしい土地を買い付けに行きます。ご相談下さい。 当社から得た情報をもとに、当該物件の売主または関係者へ接触することを厳禁とします。 なお、接触を確認した場合、その内容次第で損害賠償請求等の法的手段を講じます。	



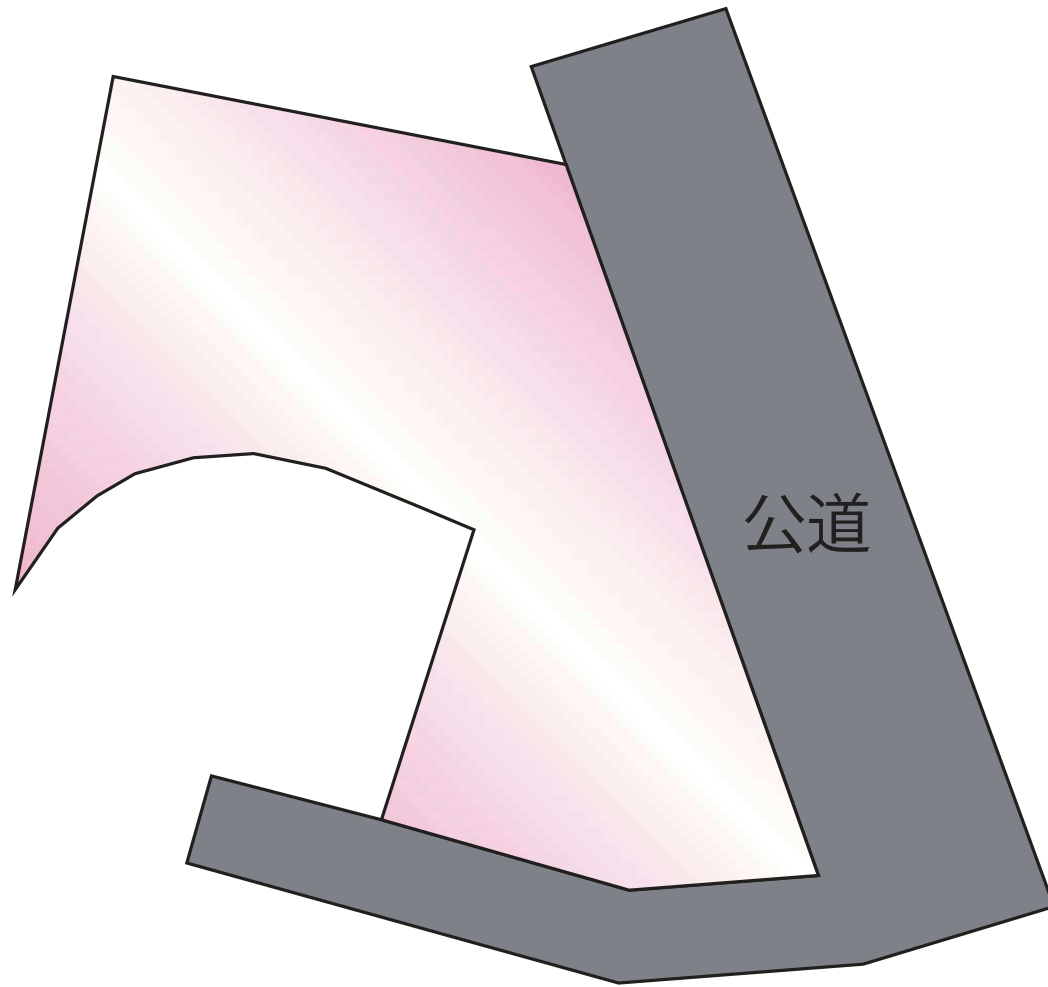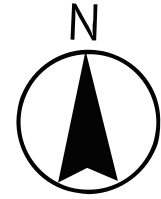


~MRhill'sシリーズ~

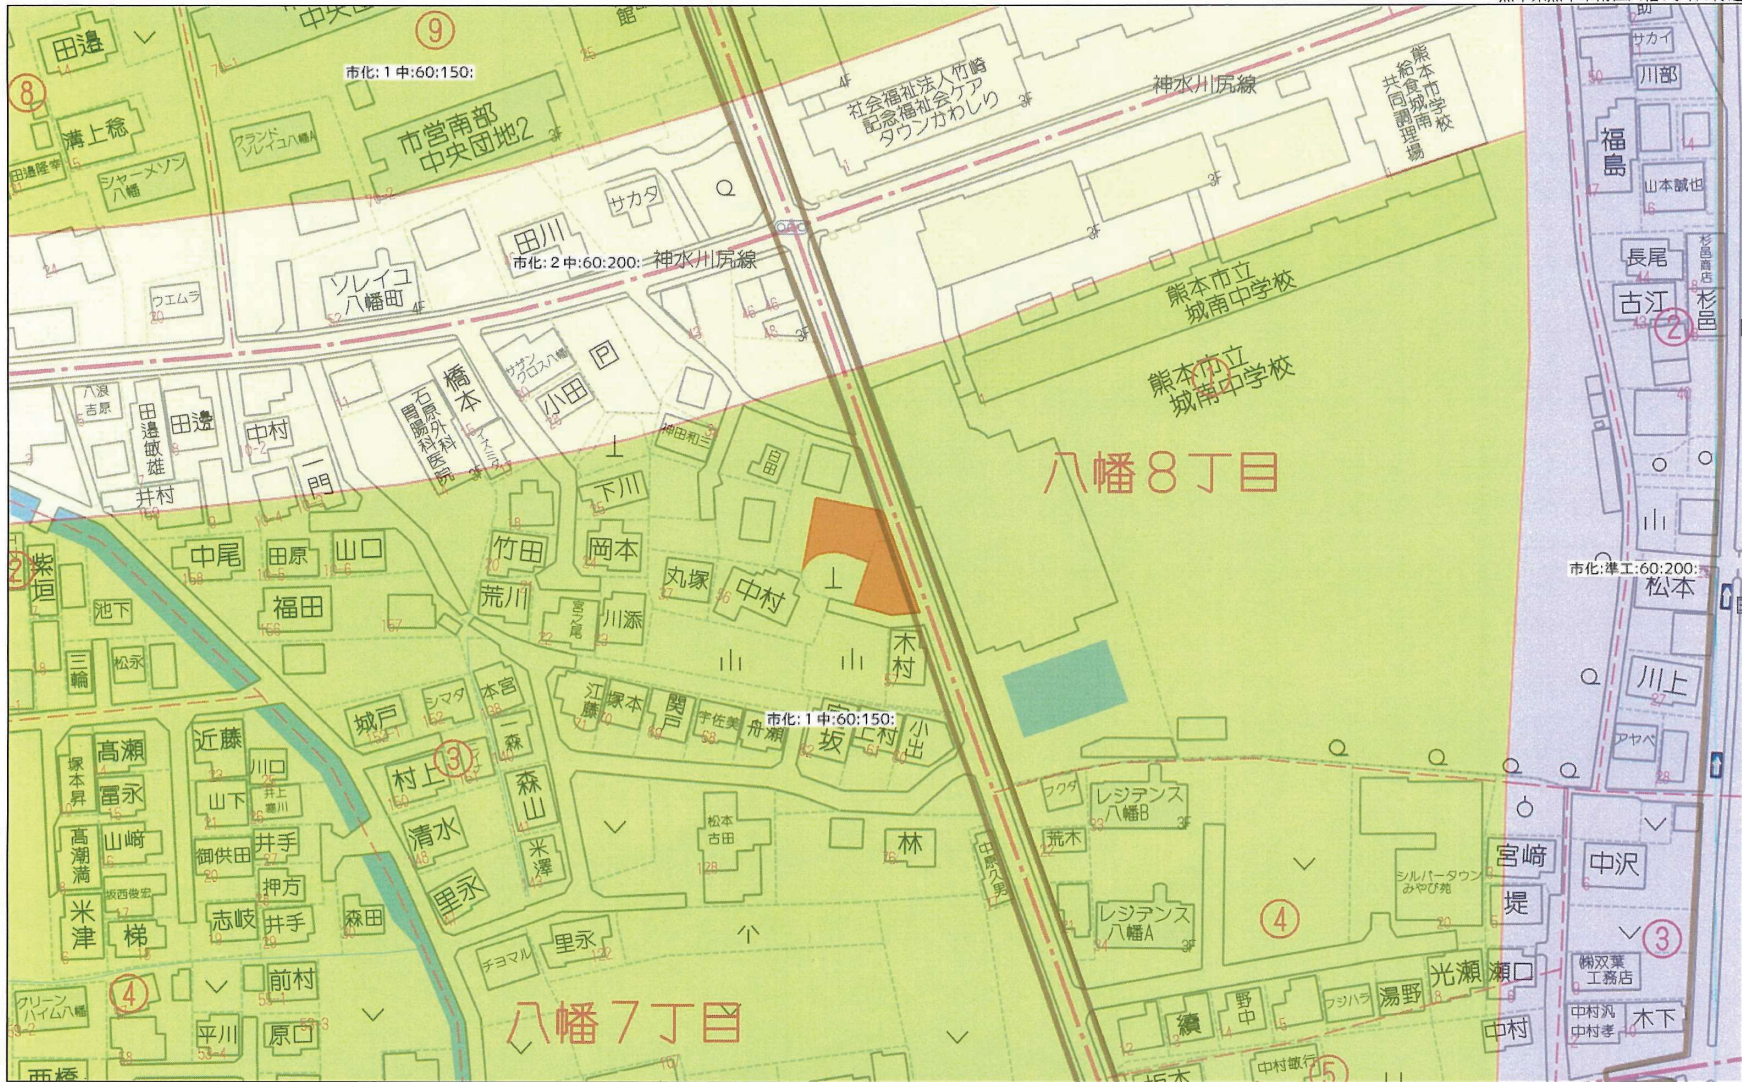

(熊本県土地家屋調査士会用紙)

製作者 熊本市八幡町 390 番地 土地家屋調査士 田辺弘義	申請人 東 敬 子
--------------------------------------	--------------


縮尺 1/250 1/100

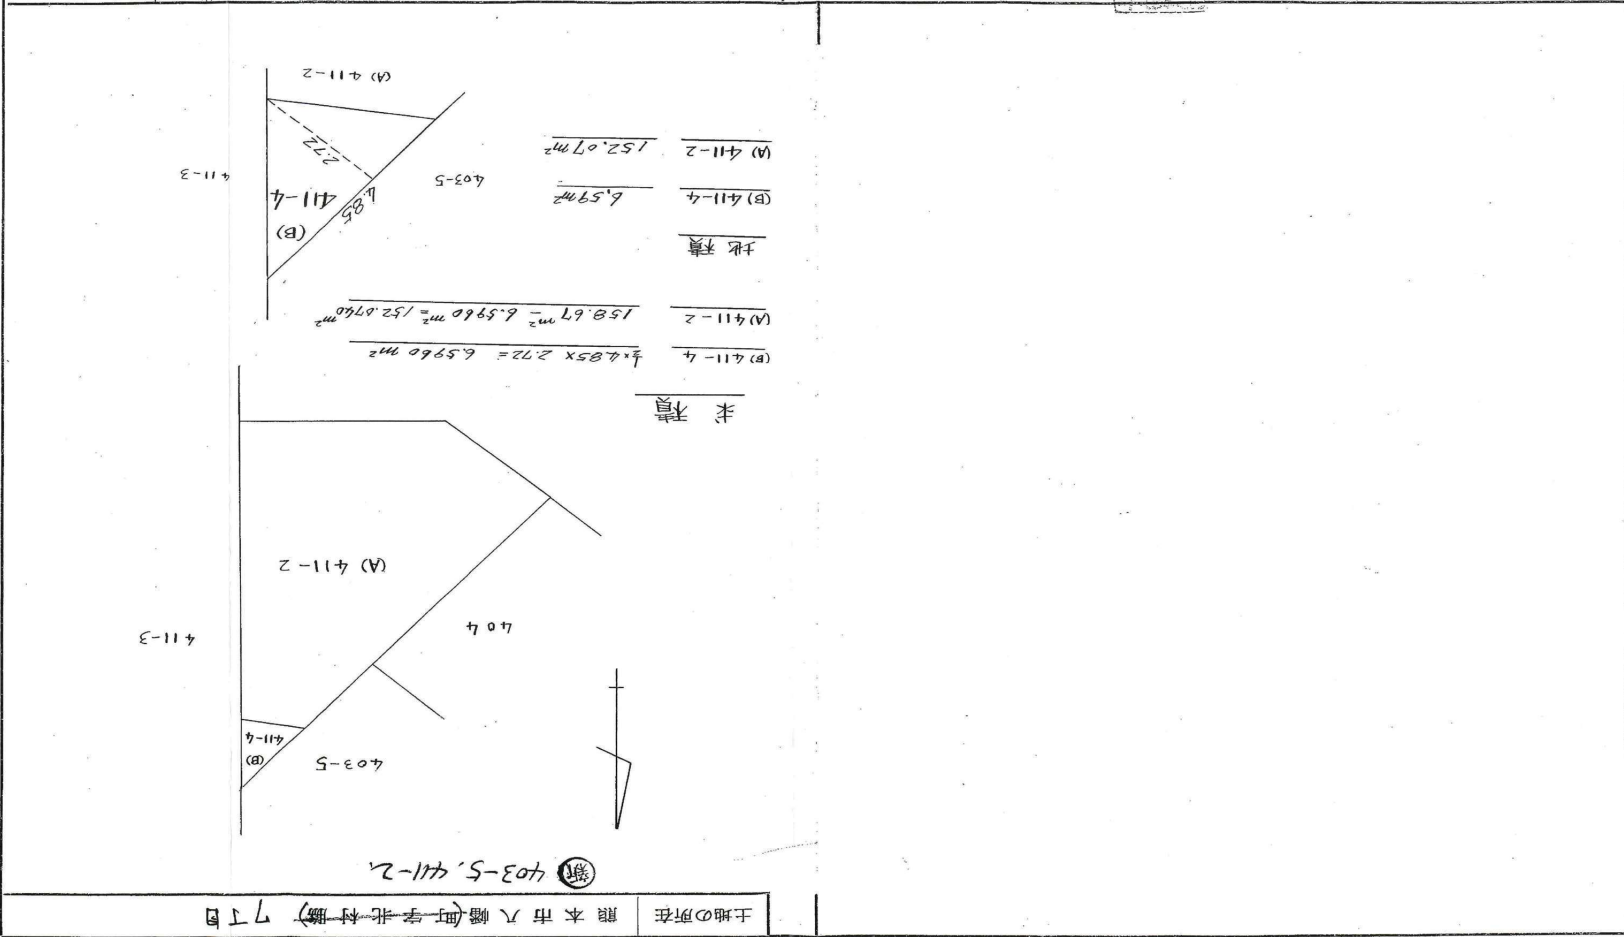

411-2, 403-5, 411-2
平成5年8月24日登記
地積測量図

土地家屋調査士会

上下水道施設管理図

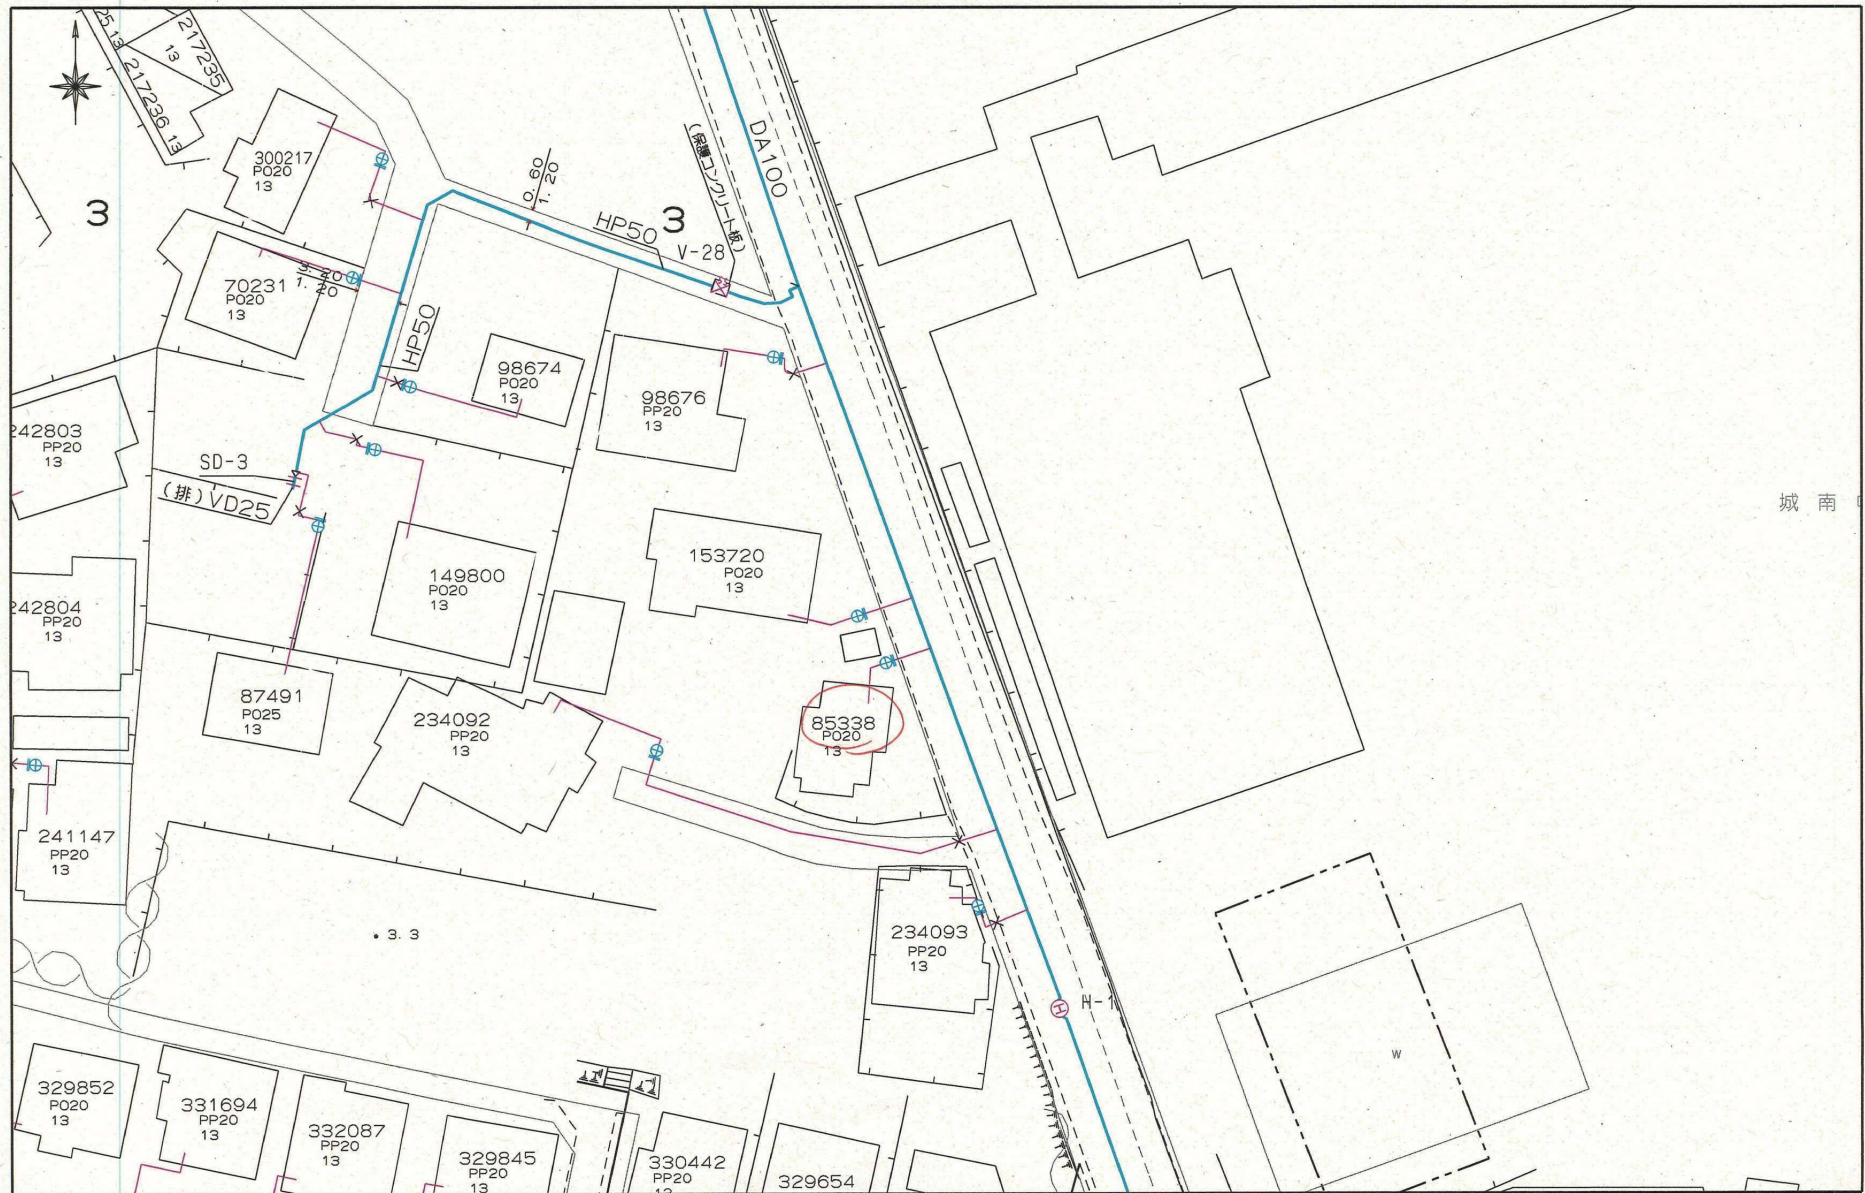

上下水道施設管理図

