

南区野口1丁目 土地





所在地	熊本市南区野口1丁目14付近【ナビ検索】			区域区分	市街化区域
売買代金	58,000,000円			用途地域	準住居地域
土地面積	1093.68㎡(330.83坪)			電柱	—
接道	北側公道			 HP Instagram	
交通	野口郵便局前(産交バス) 徒歩約3分				
建ぺい	60%	容積	200%		
地目	山林・畑	引渡時期	相談		
上水	前面	下水	前面		
小学校	力合西小	中学校	力合中		
備考	・現状有姿売買となります。				
	・上下水道の引込みは買主負担。				
	・司法書士は売主指定。				
広告有効期限	令和8年10月31日			取引形態:一般	


熊本県知事(2)第5535号

株式会社 MR不動産

〒862-0951 熊本市中央区上水前寺1丁目12-25 EDEN SUIZENJI 2F
TEL:096-284-1286 FAX:096-284-1285

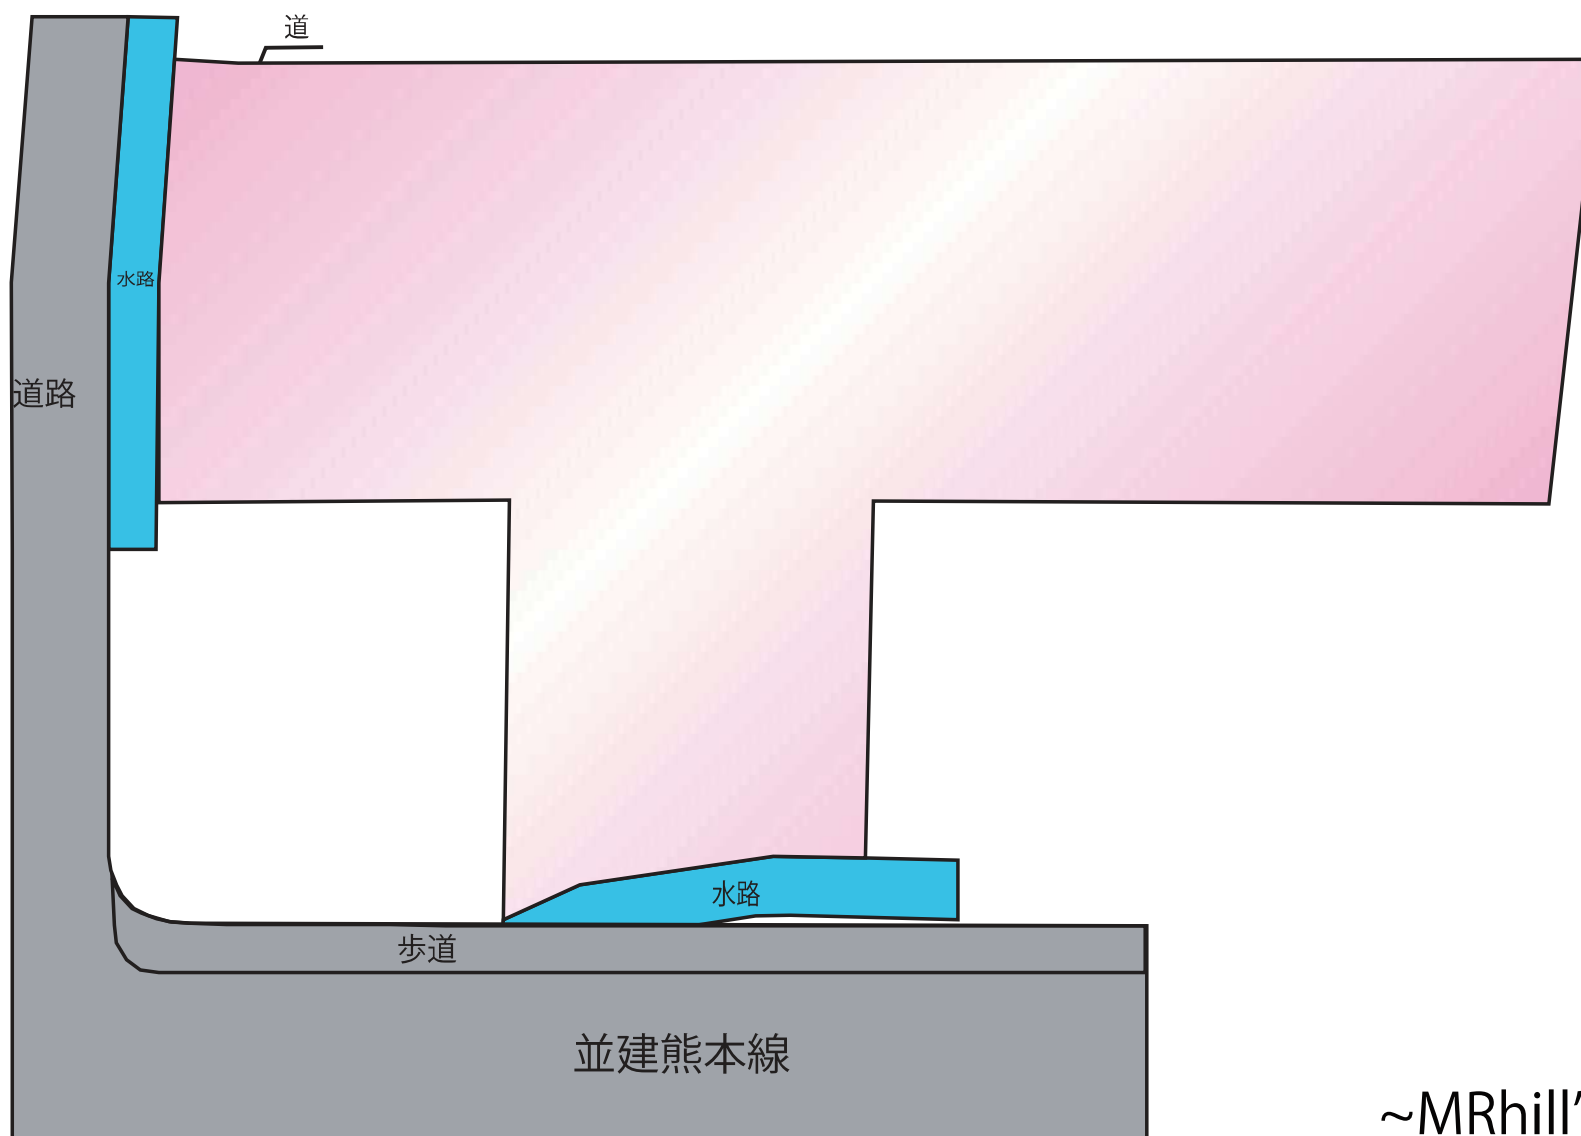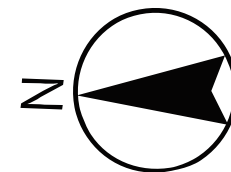

~MRhill'sシリーズ~

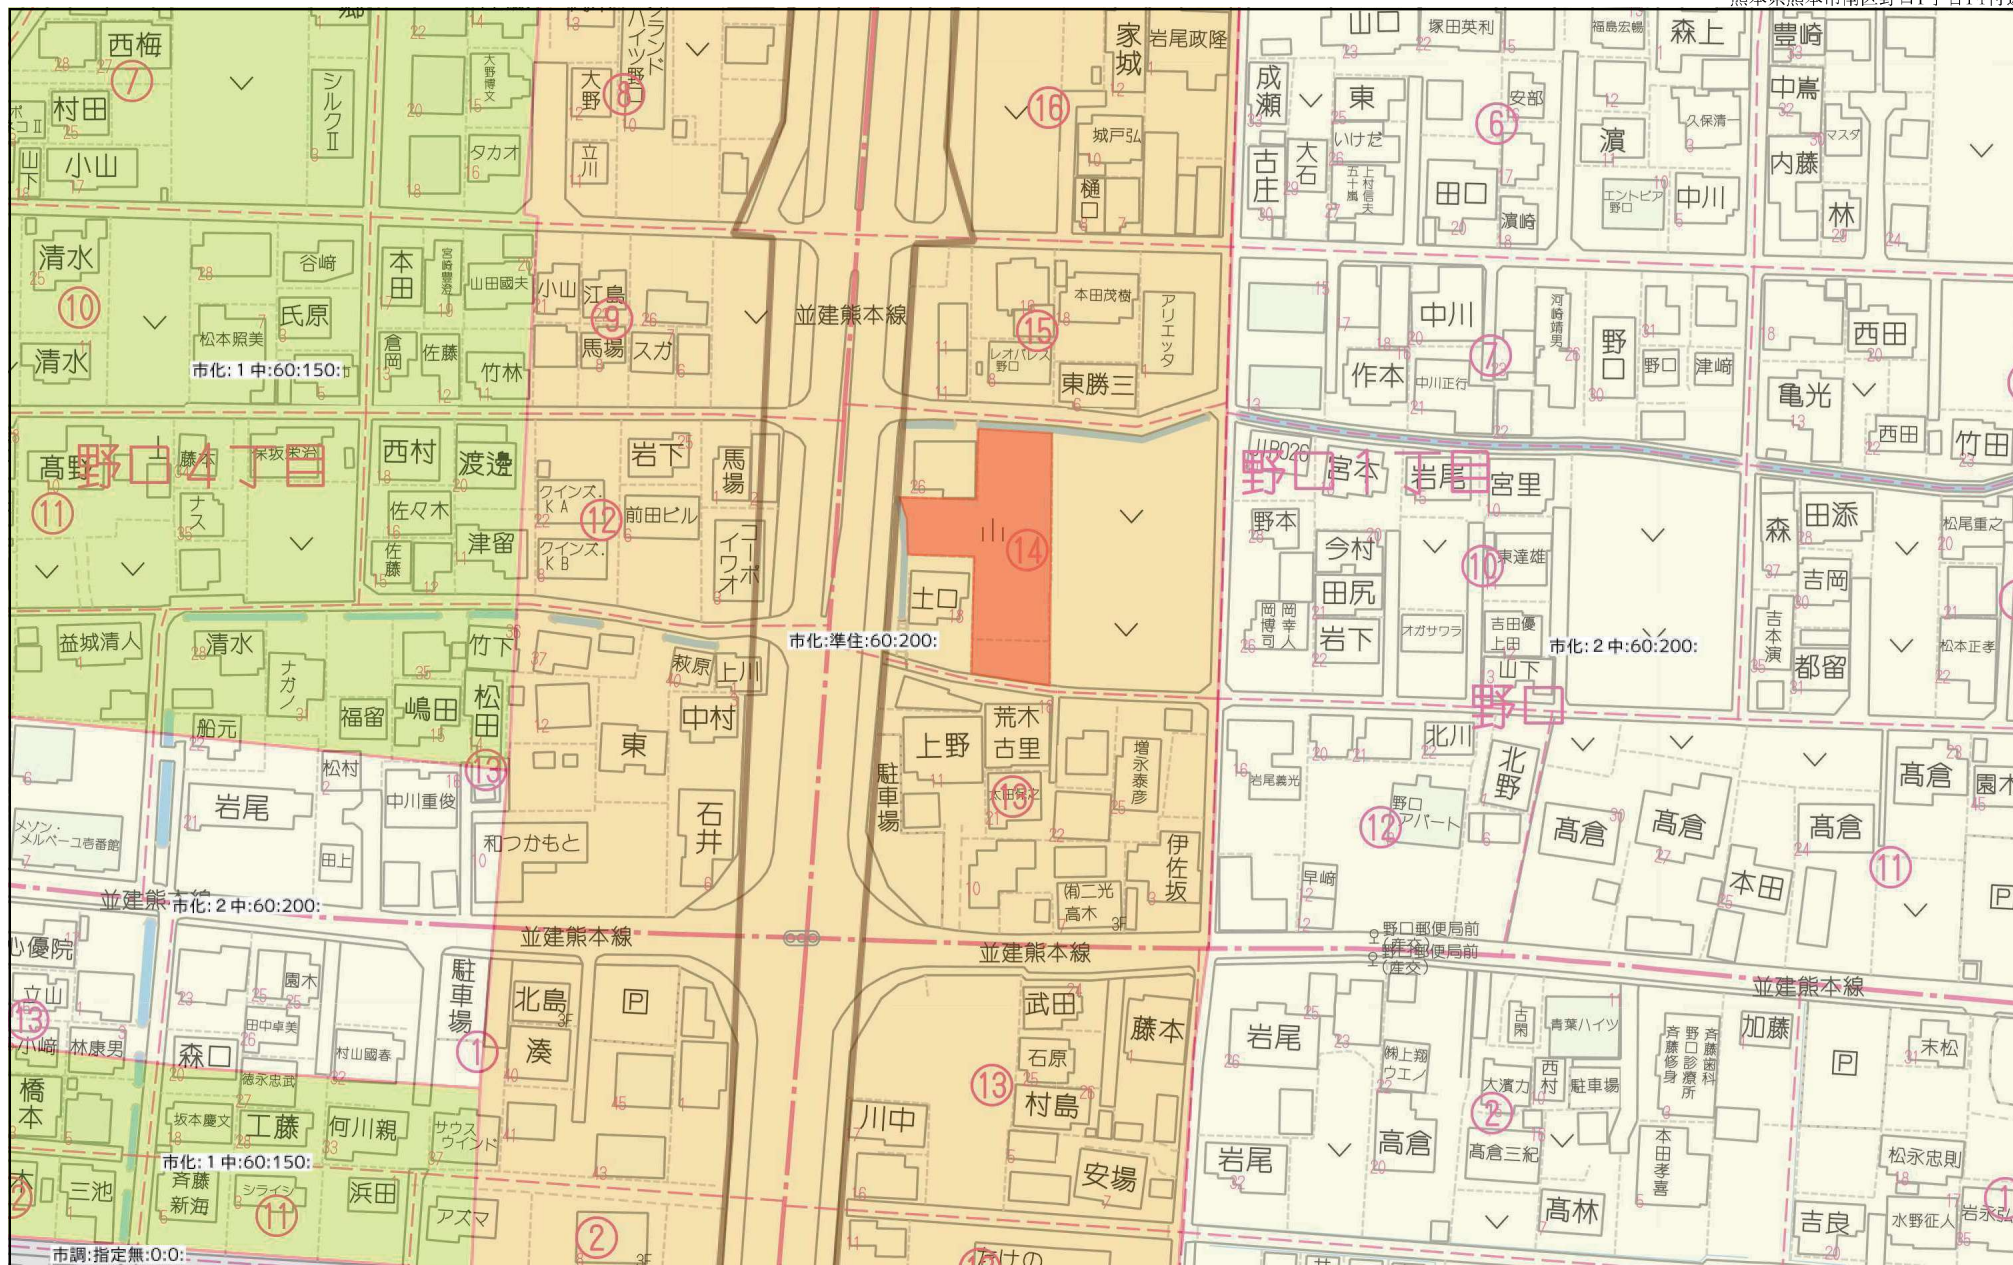

1:1619


禁無断複写複製

株式会社MR 不動産

Z21149925-0231219093657

確定測量図 S=1/200

所在：熊本市南区野口一丁目857番1、857番3、857番4
857番5、862番1、862番2

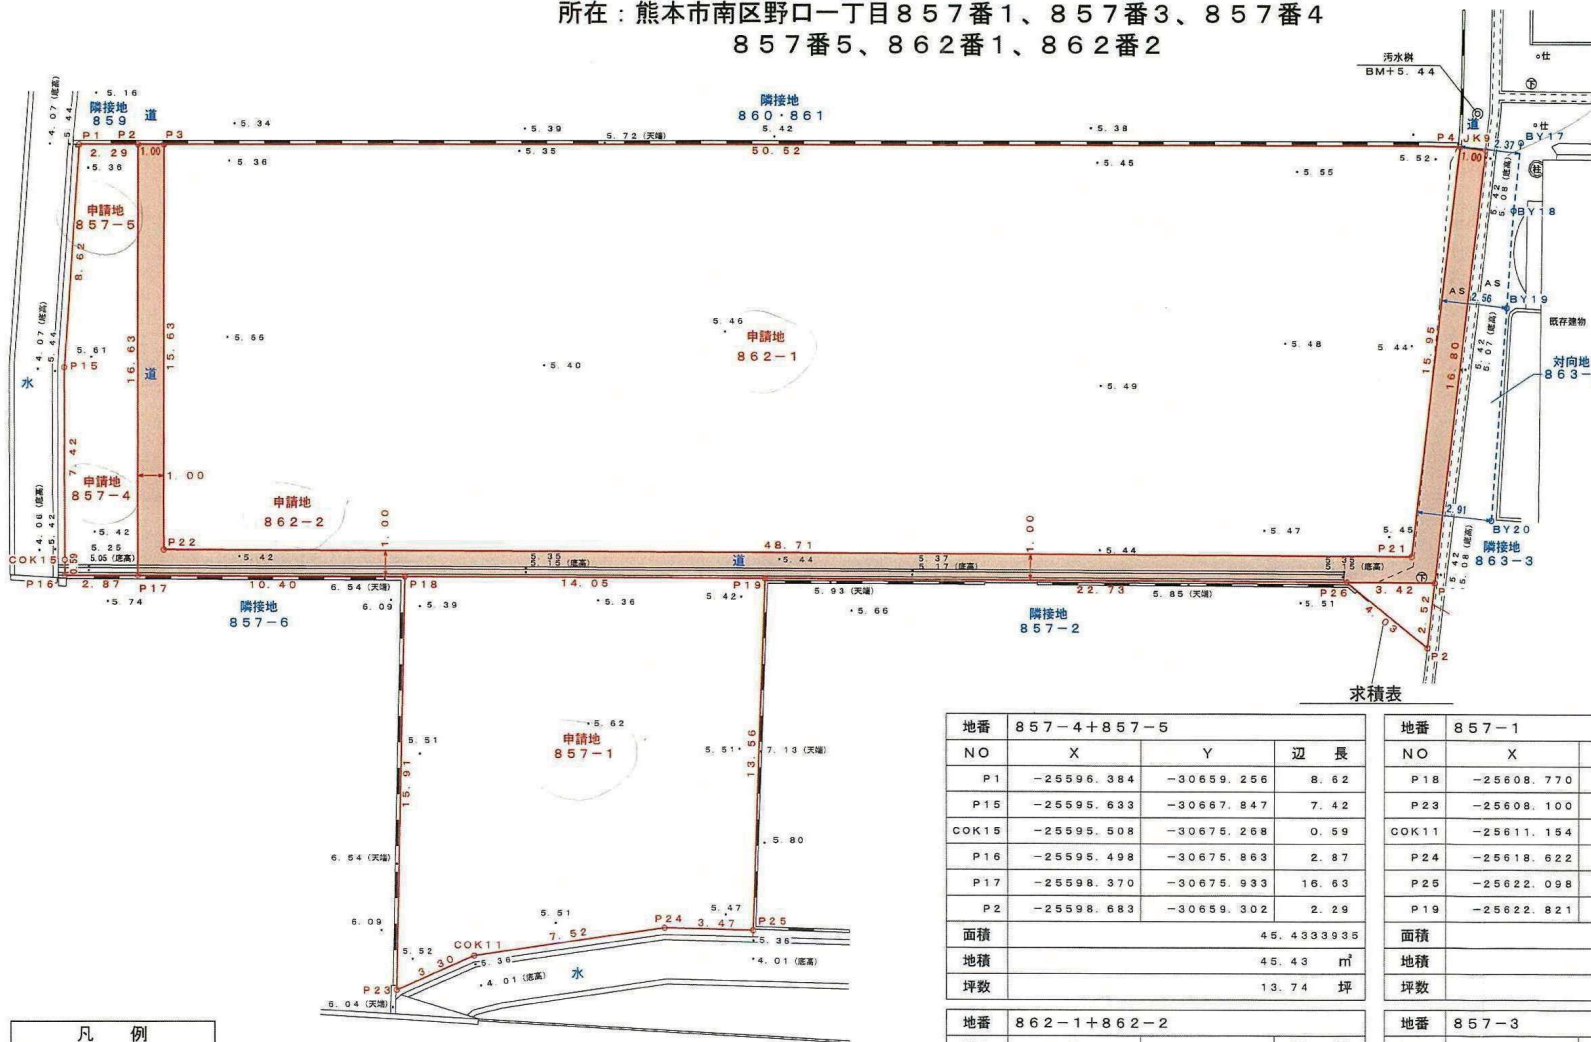

求積表

地番 857-4+857-5			
NO	X	Y	辺長
P1	-25596.384	-30659.256	8.62
P15	-25595.633	-30667.847	7.42
COK15	-25595.508	-30675.268	0.59
P16	-25595.498	-30675.863	2.87
P17	-25598.370	-30675.933	16.63
P2	-25598.683	-30659.302	2.29
面積	46.4333935		
地積	46.43 m ²		
坪数	13.74 坪		

地番 857-1			
NO	X	Y	辺長
P18	-25608.770	-30676.188	15.91
P23	-25608.100	-30692.093	3.30
COK11	-25611.154	-30690.839	7.52
P24	-25618.622	-30689.919	3.47
P25	-25622.098	-30690.083	13.56
P19	-25622.821	-30676.533	14.05
面積	198.0471755		
地積	198.04 m ²		
坪数	59.90 坪		

地番 862-1+862-2			
NO	X	Y	辺長
P3	-25599.692	-30659.322	15.63
P22	-25599.398	-30674.953	48.71
P21	-25648.096	-30676.147	15.95
P4	-25650.208	-30660.334	50.52
面積	781.2481630		
地積	781.24 m ²		
坪数	236.32 坪		

地番 857-3			
NO	X	Y	辺長
P26	-25645.550	-30677.090	3.42
P20	-25648.973	-30677.174	2.52
P27	-25648.638	-30679.681	4.03
面積	4.3048005		
地積	4.30 m ²		
坪数	1.30 坪		

総計面積 1029.0335325 m²

凡 例	
ブロック塀	——
コンクリート擁壁	——
ブロック擁壁	——
法面	——
石積	——
下水マンホール	⊕
仕切弁	⊕
消火栓	⊕
電柱	⊕

使用電子基準点一覧表(国土院院基準点成果)				
基準点コード	種 別	基準点名	X座標	Y座標
EL04930055901	電子基準点	城南	-32214.823	-23589.998
EL04930261102	電子基準点	熊本	-17484.829	-22017.093
EL04930342301	電子基準点	玉名	-7283.835	-42294.480

VRS-RTK方式により 2021.12.28 座標取得

点 名	X座標	Y座標	標高	備考
17-1329	-25654.668	-30623.090	既設金属釘	熊本市道路台帳基準点(特外)
17-1328	-25592.698	-30621.071	既設金属釘	熊本市道路台帳基準点(特外)

※対向地863番2の境界については、現地にある金属釘を境界と想定したもので確定されたものではありません。

令和4年3月7日作成

地番	862-3
土地の所在	熊本市南区野口一丁目

土地所在図
地積測量図


求積表

地番	862-3			
測点	標識	X座標	Y座標	$(X_{n+1}-X_{n-1}) \cdot Y_n$
P2	(既普) 金属標	-25598.683	-30659.302	-425219.723313
P3	(既普) 金属標	-25599.692	-30659.322	400660.779492
P22	(新普) プラスチック杭	-25599.398	-30674.953	430095.485798
P32	(新普) 金属釘	-25647.091	-30676.123	55705.481652
P31	(新普) 金属釘	-25646.957	-30677.125	24800.607419
P26	(新普) 金属標	-25645.550	-30677.090	-15182.165600
P19	(新普) 金属標	-25622.821	-30676.533	-23111.784542
P18	(新普) 金属標	-25608.770	-30676.188	-15365.262000
P17	(新普) 金属標	-25598.370	-30675.933	-432254.075820
			倍面積	129.343086
			面積	64.6715430
			地積	64.67 m ²

恒久的地物等一覧表 (任意座標)

図示記号	名称	標識	X座標	Y座標
IN1	登記引照点	金属釘	-25649.101	-30676.393
17-1329	道路台帳基準点	金属鋳(真鍮)	-25654.668	-30623.090

座標取得方式: (GNSS) ネットワーク型RTK
取得年月日: 令和3年12月28日

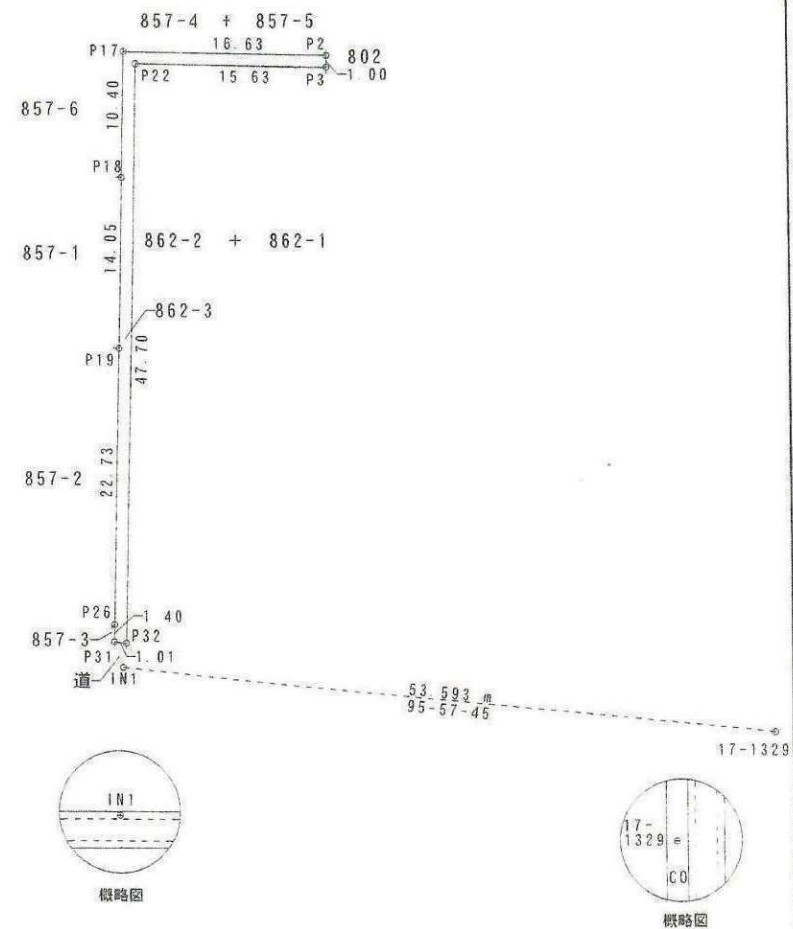

測量年月日	令和5年 2月10日
座標系	任意座標

作成者	熊本市中央区帯山二丁目14番3号 土地家屋調査士 三角健太 (令和5年2月10日作成)	縮尺	
-----	---	----	--

申請人	熊本市長 大西一史	縮尺	1/500
-----	-----------	----	-------