

南区野口1丁目 土地





すべての人に不動産を
株式会社MR不動産

<u>所在地</u>	熊本市南区野口1丁目14付近【ナビ検索】			<u>区域区分</u>	市街化区域
<u>売買代金</u>	58,000,000円			<u>用途地域</u>	準住居地域
<u>土地面積</u>	1093.68m ² (330.83坪)			<u>電柱</u>	一
<u>接道</u>	北側公道			 	<p>HP</p> <p>Instagram</p>
<u>交通</u>	野口郵便局前(産交バス) 徒歩約3分				
<u>建ぺい</u>	60%	<u>容積</u>	200%		
<u>地目</u>	山林・畠	<u>引渡時期</u>	相談		
<u>上水</u>	前面	<u>下水</u>	前面		
<u>小学校</u>	力合西小	<u>中学校</u>	力合中		
<u>備考</u>	<ul style="list-style-type: none">・現状有姿売買となります。・上下水道の引込みは買主負担。・司法書士は売主指定。				
<u>販売期間</u>	令和8年3月31日			取引形態:一般	

熊本県知事(1)第5535号


株式会社 MR不動産

〒862-0951 熊本中央区上水前寺1丁目12-25 EDEN SUIZENJI 2F
TEL:096-284-1286 FAX:096-284-1285

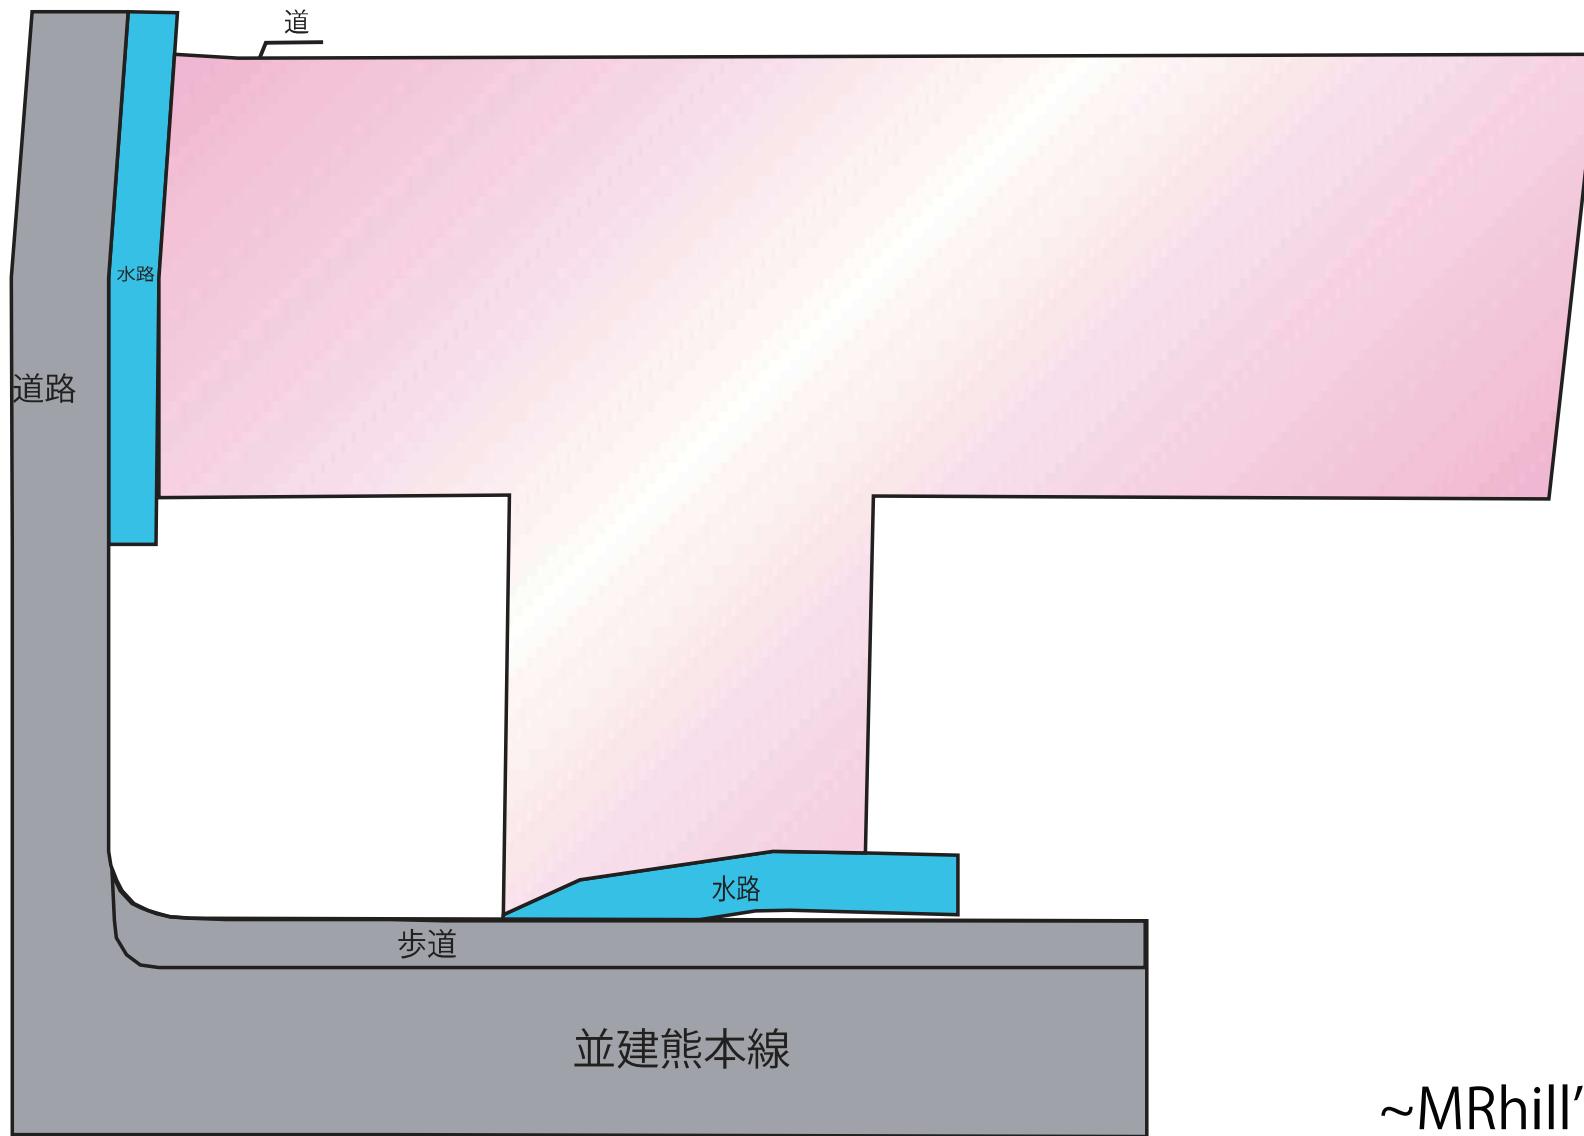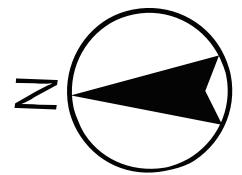

~MRhill'sシリーズ~

熊本県熊本市南区野口1丁目14付近

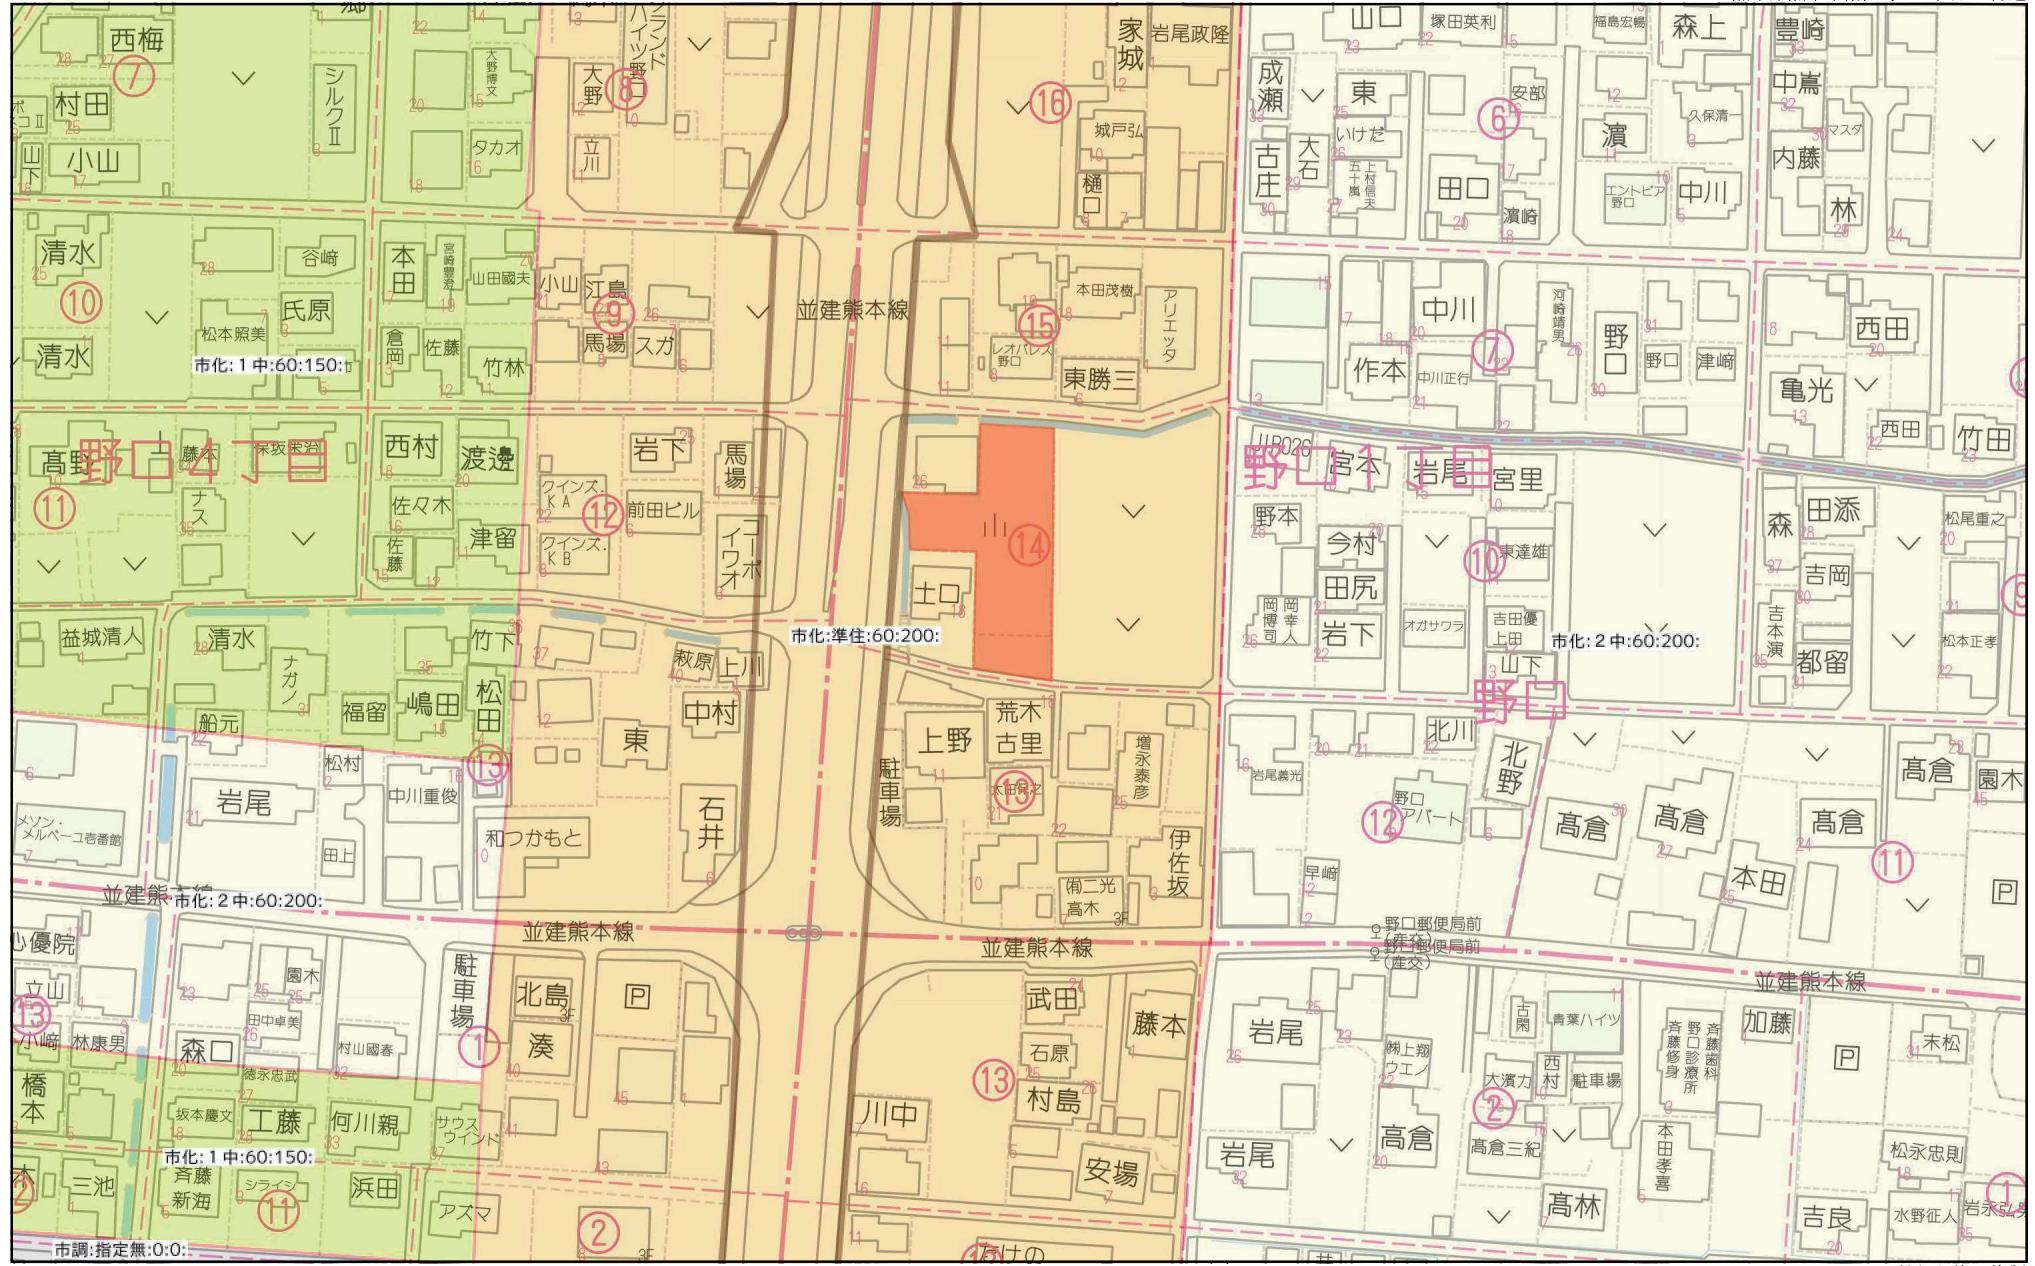

80m


1:1619

Copyright(C)2023 ZENRIN CO., LTD

複製
複写無断禁止
株式会社MR 不動産
025-20231219093657

確定測量図 $s=1/200$

所在：熊本市南区野口一丁目857番1、857番3、857番4
857番5、862番1、862番2

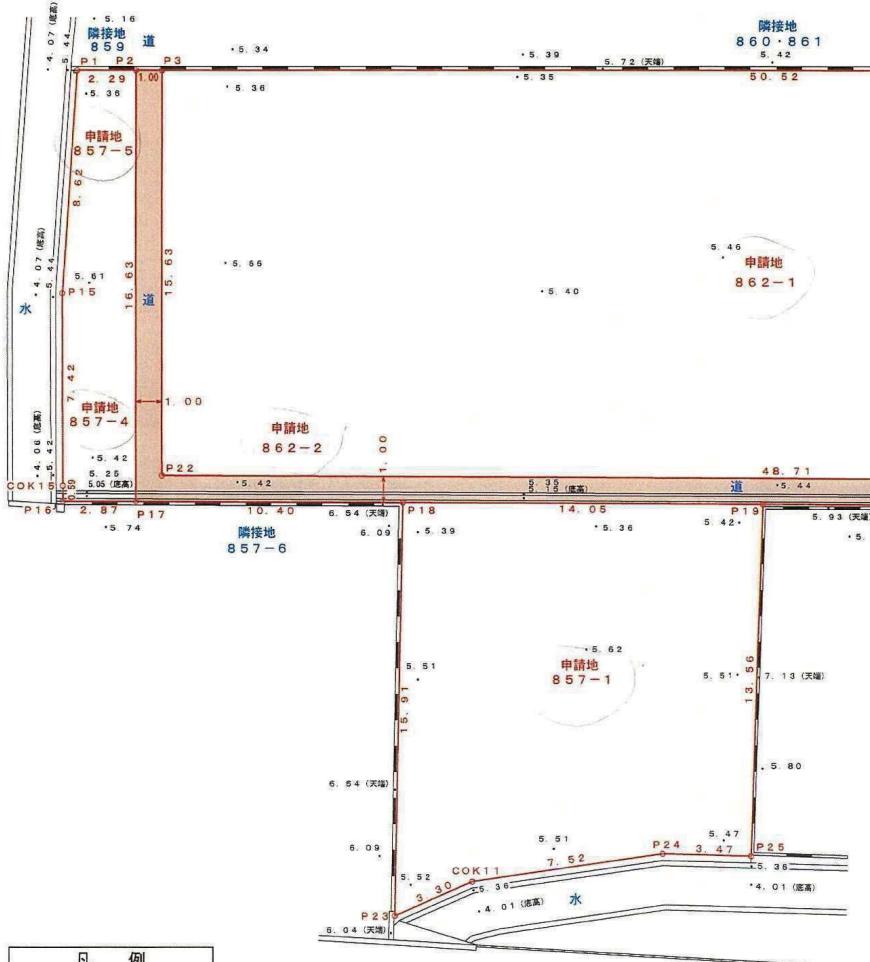

使用電子基準點一覽表(國土地理院基準點成果)

基準点コード	種別	基準点名	X 座標	Y 座標	標高
EL04930055901	電子基準点	城南	-32214.823	-23589.998	36.554
EL04930261102	電子基準点	熊本	-17484.829	-22017.093	59.419
EL04930342301	電子基準点	玉名	-7283.835	-42294.480	18.822

VBS-BTK方式により 2021.12.28 座標取扱

点名	X座標	Y座標	標識	備考
17-1329	-25654.668	-30623.090	既設金属旗	熊本市道路台帳基準点(緯外)
17-1328	-25592.698	-30621.071	既設金属旗	熊本市道路台帳基準点(緯外)



求積表

地番	857-4+857-5		
NO	X	Y	辺長
P1	-25596.384	-30659.256	8.6
P15	-25595.633	-30657.847	7.4
COK15	-25595.508	-30675.268	0.5
P16	-25595.498	-30675.863	2.8
P17	-25598.370	-30675.933	16.6
P2	-25598.683	-30659.302	2.2
面積	45.43339		
地積	45.43		
坪数	13.74		

地番	857-1		
NO	X	Y	辺 長
P 18	-25608. 770	-30676. 188	15. 91
P 23	-25608. 100	-30692. 093	3. 30
COK11	-25611. 154	-30690. 839	7. 52
P 24	-25618. 622	-30689. 919	3. 47
P 25	-25622. 098	-30690. 083	13. 56
P 19	-25622. 821	-30676. 533	14. 05
面積		198. 047175	
地積		198. 04	m ²
坪数		59. 90	坪

地番	8 6 2 - 1 + 8 6 2 - 2		
NO	X	Y	辺 長
P 3	- 2 5 5 9 9. 6 9 2	- 3 0 6 5 9. 3 2 2	1 5. 6
P 2 2	- 2 5 5 9 9. 3 9 8	- 3 0 6 7 4. 9 5 3	4 8. 7
P 2 1	- 2 5 6 4 8. 0 9 6	- 3 0 6 7 6. 1 4 7	1 5. 9
P 4	- 2 5 6 5 0. 2 0 8	- 3 0 6 6 0. 3 3 4	5 0. 5
面積		7 8 1.	2 4 8 1 6.
地積		7 8 1.	2 4
坪数		2 3 6.	3 2

地番	8 5 7 - 3		
N O	X	Y	辺 長
P 2 6	- 2 5 6 4 5. 5 5 0	- 3 0 6 7 7. 0 9 0	3. 4 2
P 2 0	- 2 5 6 4 8. 9 7 3	- 3 0 6 7 7. 1 7 4	2. 5 2
P 2 7	- 2 5 6 4 8. 6 3 8	- 3 0 6 7 9. 6 8 1	4. 0 3
面積			4. 3 0 4 8 00
地積			4. 3 0
坪数			1. 3 0 坪


※対向地863番2の境界については、現地にある金属釘を境界と想定したもので確定されたものではありません。

令和4年3月7日作成

地番	862-3
----	-------

土地所在図
地積測量図

土地の所在	熊本市南区野口一丁目
-------	------------

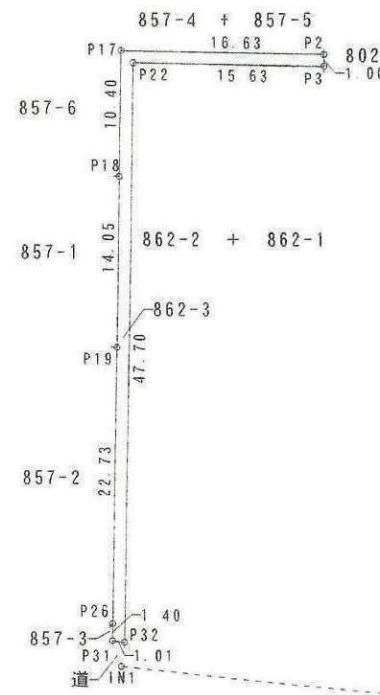

求積表


地番	862-3	標識	X 座標	Y 座標	(X _{n+1} -X _{n-1})・Y _n
P2	(既普) 金属標	-25598.683	-30659.302	-425219.723313	
P3	(既普) 金属標	-25599.692	-30659.322	400660.779492	
P22	(新普) プラスチック杭	-25599.398	-30674.953	430095.485798	
P32	(新普) 金属釘	-25647.091	-30676.123	55705.481652	
P31	(新普) 金属釘	-25646.957	-30677.125	24800.607419	
P26	(新普) 金属標	-25645.550	-30677.090	-15182.165600	
P19	(新普) 金属標	-25622.821	-30676.533	-23111.784542	
P18	(新普) 金属標	-25608.770	-30676.188	-15365.262000	
P17	(新普) 金属標	-25598.370	-30675.933	-432254.075820	
		倍面積		129.343086	
		面積		64.6715430	
		地積		64.67 m ²	

恒久的地物等一覧表 (任意座標)


図示記号	名称	標識	X 座標	Y 座標
IN1	登記引照点	金属釘	-25649.101	-30676.393
17-1329	道路台帳基準点	金属鉄(真鍮)	-25654.668	-30623.090

座標取得方式 : (GNSS) ネットワーク型RTK

取得年月日 : 令和3年12月28日

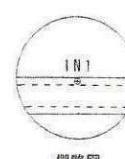

概略図

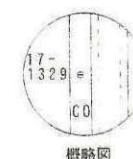

概略図

測量年月日	令和5年 2月10日
座標系	任意座標

作成者	熊本中央区帯山二丁目14番3号 土地家屋調査士 三角健太 (令和5年2月10日作成)		縮尺	
-----	--	--	----	--

申請人	熊本市長 大西一史	縮尺	1/500
-----	-----------	----	-------