

MR hill's城山半田3丁目 全10区画





所在地	熊本市西区城山半田3丁目4-34 付近【ナビ検索】			区域区分	市街化調整区域
売買代金	※価格表参照			用途地域	集落内開発区域
土地面積	※価格表参照			電柱	①⑨⑦⑤⑩
接道	分譲地内新設道路 幅員約5m			 HP Instagram	
交通	九州産交バス「城山小学校前」 徒歩約12分				
建ぺい	40%	容積	80%		
地目	宅地	引渡時期	即時		
上水	宅内	下水	宅内		
小学校	城山小学校	中学校	三和中学校		
備考	・埋蔵文化財包蔵地外				
	・必要経費:仲介手数料、水道加入金、受益者負担金				
価格	SOLD OUT				
	SOLD OUT				
	SOLD OUT				
	SOLD OUT				
	SOLD OUT				
	⑥200.28㎡ 60.58坪 11,200,000円				
	SOLD OUT				
	⑧202.50㎡ 61.25坪 11,200,000円				
	SOLD OUT				
	SOLD OUT				
有効期限	令和7年10月31日			取引形態:専任	

熊本県知事(1)第5535号

株式会社 MR不動産

〒862-0951 熊本市中央区上水前寺1丁目12-25 EDEN SUIZENJI 2F
TEL:096-284-1286 FAX:096-284-1285

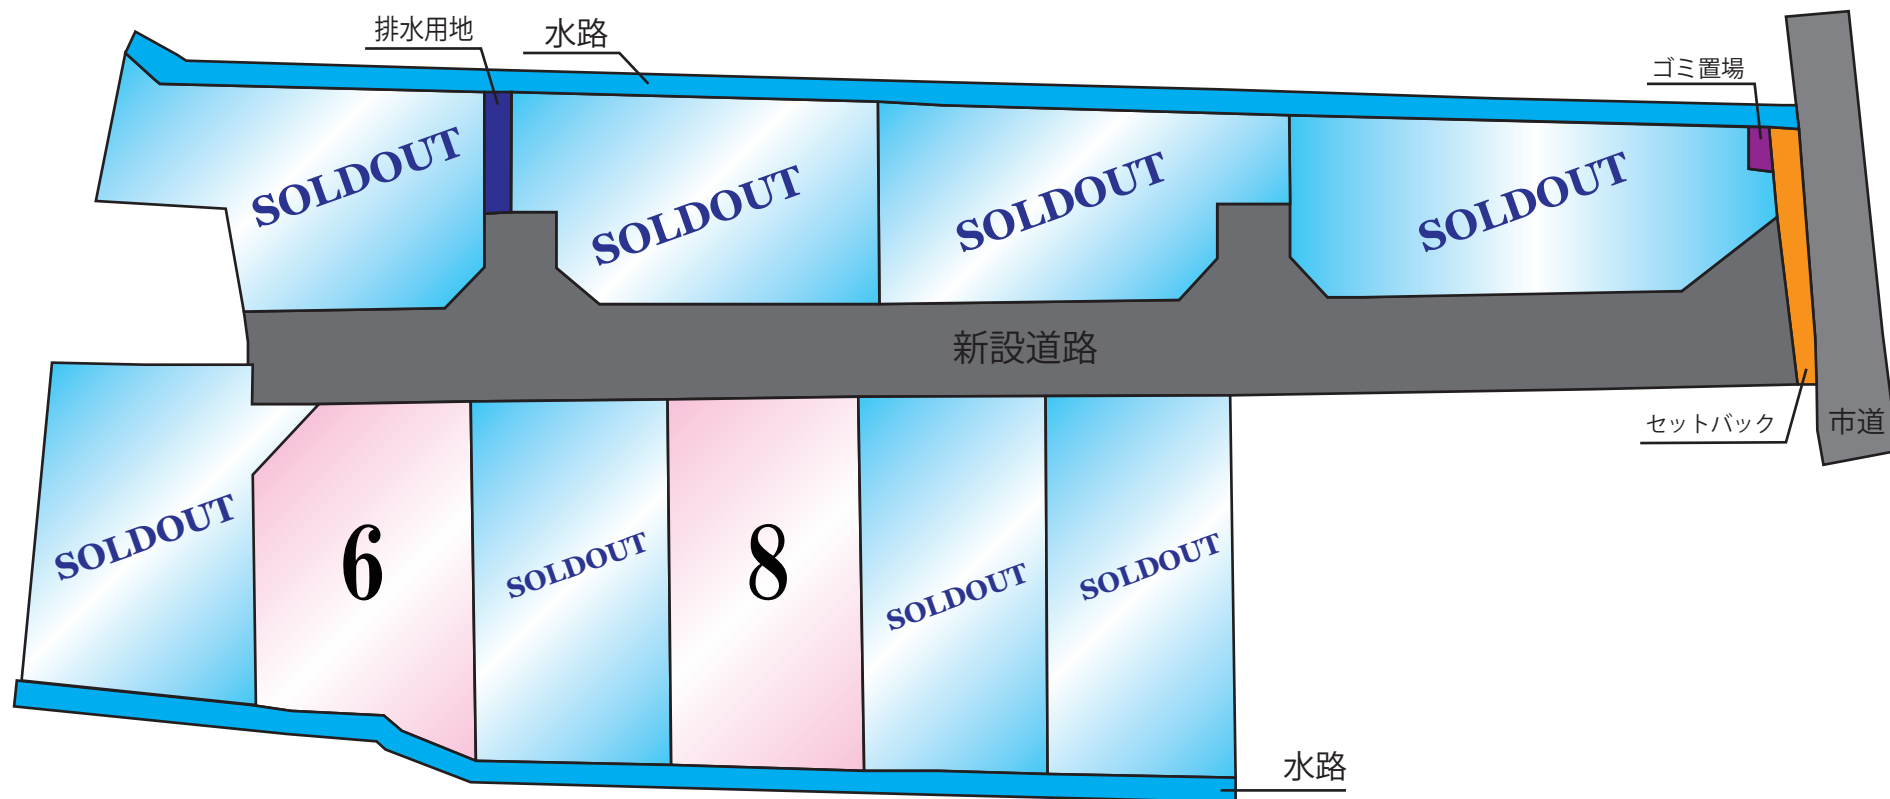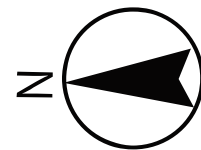


~MRhill'sシリーズ~



80 m

1:1502

地 番	1170番1ないし1170番8	地 積 測 量 図
土地の所在	熊 本 市 西 区 城 山 半 田 三 丁 目	

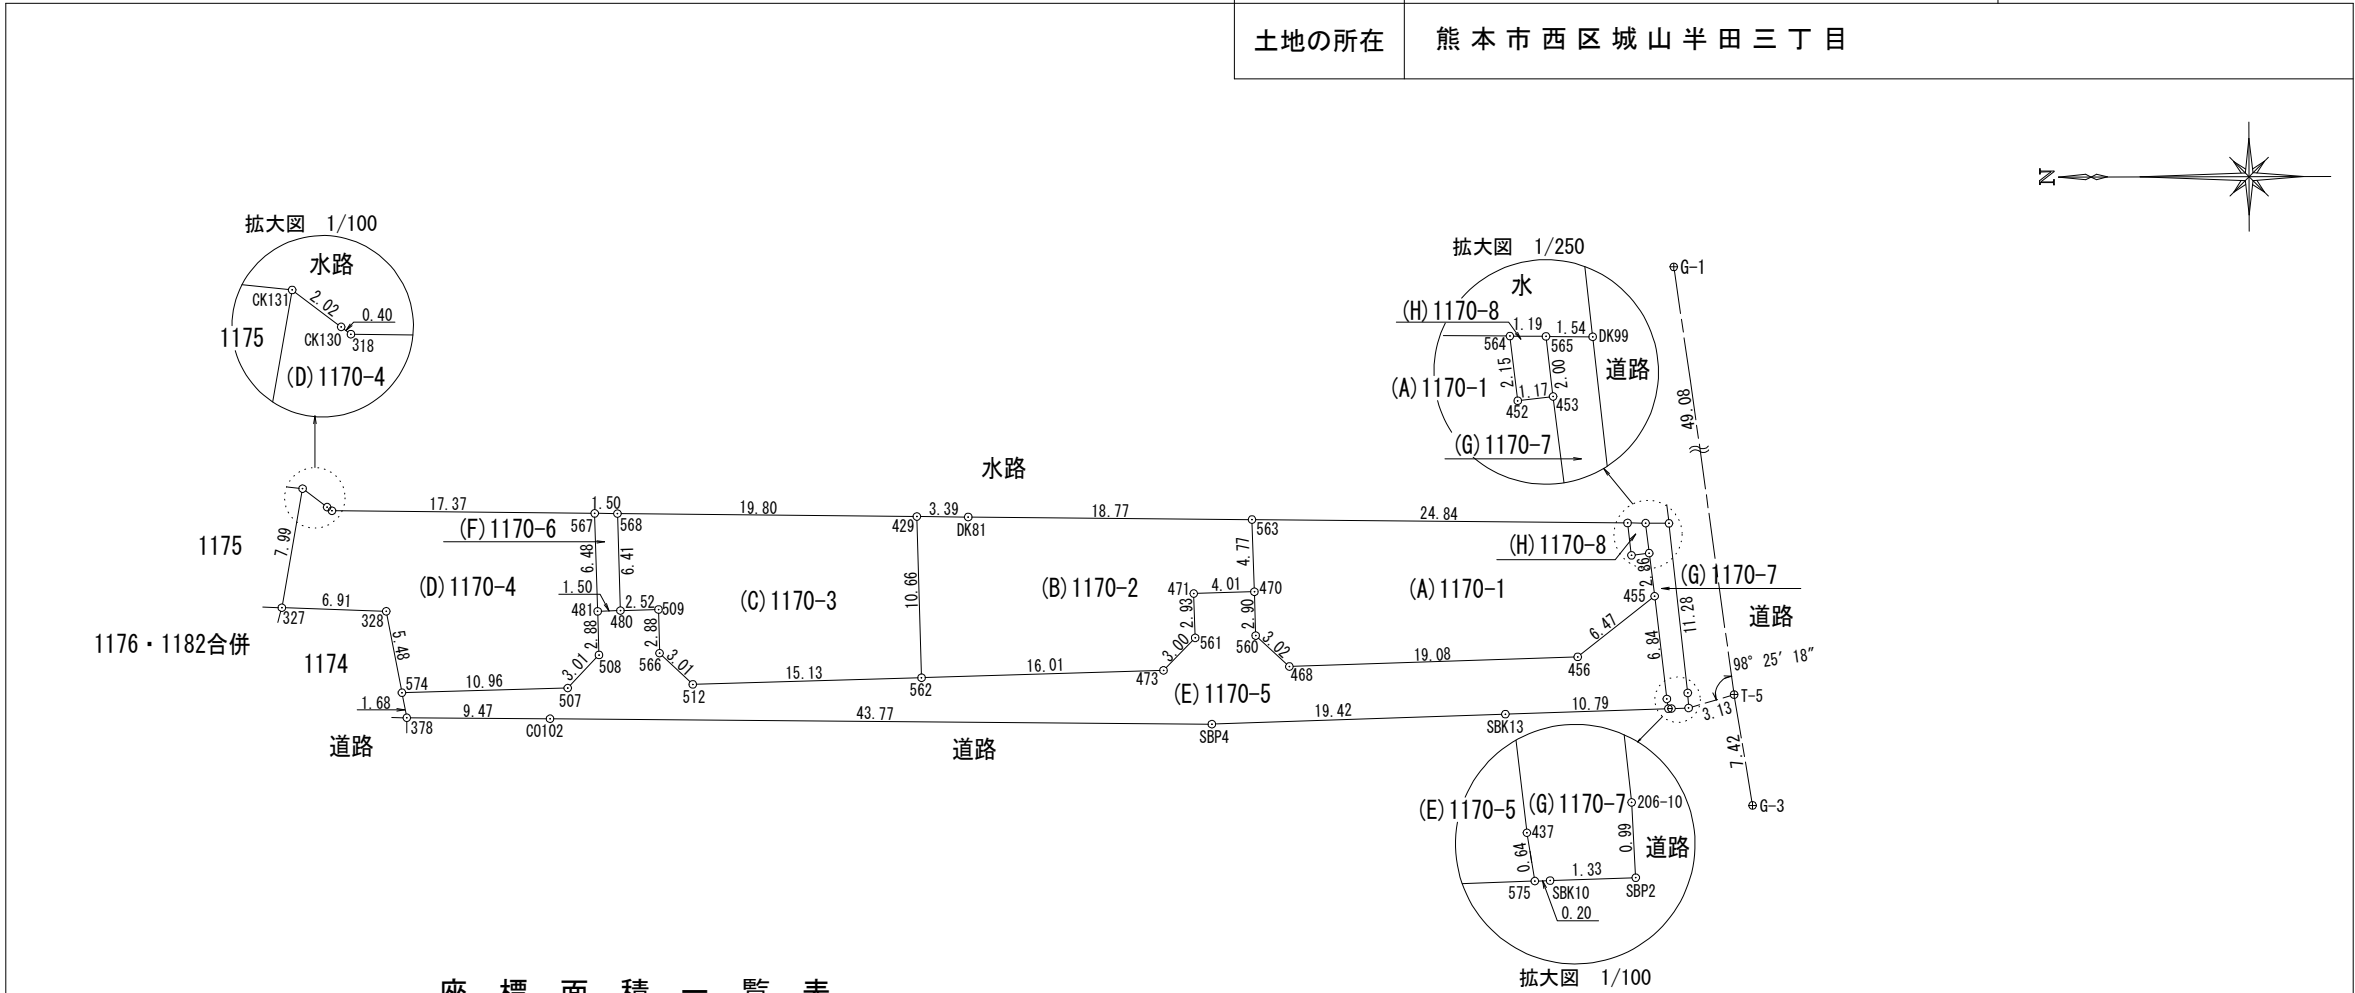


座 標 面 積 一 覧 表

地 番	座 標 面 積	地 積	坪 数
(A) 1170-1	228.3667290	228.36	69.0809
(B) 1170-2	204.2893015	204.28	61.7975
(C) 1170-3	203.7084810	203.70	61.6218
(D) 1170-4	202.0974600	202.09	61.1344
(E) 1170-5	309.6889915	309.68	93.6809
(F) 1170-6	9.7124745	9.71	2.9380
(G) 1170-7	18.0665695	18.06	5.4651
(H) 1170-8	2.4541415	2.45	0.7423
合 計	1178.3841485㎡	1178.33㎡	356.4609

恒 久 的 地 物 一 覧 表 (任 意 座 標)				
NO	標 識	X	Y	種 別
G-1	既 設 真 鍮 標	-25381.002	-32253.497	引 照 点
G-3	既 設 真 鍮 標	-25388.182	-32309.547	引 照 点
T-5	新 設 普 通 金 属 鈑	-25387.094	-32302.200	引 照 点

座標取得方式：(GNSS)ネットワーク型RTK
取得年月日：令和 5 年 1 月 3 0 日

測 量 年 月 日	令和 6年5月24日
任 意 座 標	

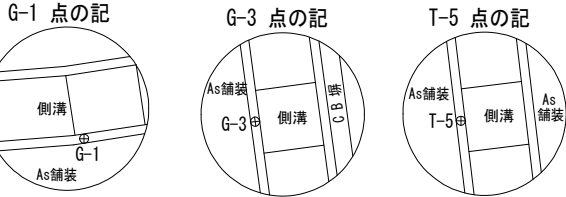

作 成 者	熊本市中央区新屋敷三丁目10番17号 土地家屋調査士法人 ミタス測量登記サポート 社員 土地家屋調査士 盛岡将吾 (令和6年5月24日作成)	縮 尺		申 請 人		縮 尺	1 / 500
-------	---	-----	--	-------	--	-----	---------

地番

1170番1ないし1170番8

地積測量図

土地の所在

熊本市西区域山半田三丁目

地 番 点		(A) 1170-1					
筆 界		X座標 (Xn)	Y座標 (Yn)	点間距離	境界標種別	座標値種別	備 考
563		-25355.418	-32290.058	4.775	新 設 金 属 標	実測値	
470		-25355.491	-32294.832	2.902	新設普通金属標	実測値	
560		-25355.525	-32297.734	3.023	新 設 金 属 標	実測値	
468		-25357.717	-32299.816	19.081	新 設 金 属 標	実測値	
456		-25376.796	-32299.522	6.479	新 設 金 属 標	実測値	
455		-25381.953	-32295.600	2.867	新 設 金 属 標	実測値	
453		-25381.644	-32292.750	1.178	新 設 金 属 標	実測値	
452		-25380.472	-32292.871	2.155	新設普通金属標	実測値	
564		-25380.252	-32290.727	24.843	新設普通金属標	実測値	
563		-25355.418	-32290.058		新 設 金 属 標	実測値	
計 算 方 法							$2F = \sum \{X_n(Y_{n+1} - Y_{n-1})\}$
倍 面 積							456.733458
面 積 (㎡)							228.3667290
地 積							228.36 ㎡

地 番 点		(B) 1170-2					
筆 界		X座標 (Xn)	Y座標 (Yn)	点間距離	境界標種別	座標値種別	備 考
429		-25333.260	-32289.459	10.664	新 設 金 属 標	実測値	
562		-25333.379	-32300.122	16.010	新 設 金 属 標	実測値	
473		-25349.388	-32299.922	3.002	新 設 金 属 標	実測値	
561		-25351.522	-32297.810	2.931	新 設 金 属 標	実測値	
471		-25351.480	-32294.879	4.011	新 設 金 属 標	実測値	
470		-25355.491	-32294.832	4.775	新設普通金属標	実測値	
563		-25355.418	-32290.058	18.770	新 設 金 属 標	実測値	
DK81		-25336.655	-32289.553	3.396	新 設 金 属 標	実測値	
429		-25333.260	-32289.459		新 設 金 属 標	実測値	
計 算 方 法							$2F = \sum \{X_n(Y_{n+1} - Y_{n-1})\}$
倍 面 積							408.578603
面 積 (㎡)							204.2893015
地 積							204.28 ㎡

地 番 点		(C) 1170-3					
筆 界		X座標 (Xn)	Y座標 (Yn)	点間距離	境界標種別	座標値種別	備 考
568		-25313.463	-32288.910	6.416	新設普通金属標	実測値	
480		-25313.545	-32295.325	2.521	新 設 金 属 標	実測値	
509		-25316.066	-32295.302	2.885	新設普通金属標	実測値	
566		-25316.083	-32298.187	3.016	新 設 金 属 標	実測値	
512		-25318.243	-32300.292	15.137	新 設 金 属 標	実測値	
562		-25333.379	-32300.122	10.664	新 設 金 属 標	実測値	
429		-25333.260	-32289.459	19.805	新 設 金 属 標	実測値	
568		-25313.463	-32288.910		新設普通金属標	実測値	
計 算 方 法							$2F = \sum \{X_n(Y_{n+1} - Y_{n-1})\}$
倍 面 積							407.416962
面 積 (㎡)							203.7084810
地 積							203.70 ㎡

地 番 点		(D) 1170-4					
筆 界 点		X座標 (Xn)	Y座標 (Yn)	点間距離	境界標種別	座標値種別	備 考
CK131		-25292.672	-32286.890	7.991	新設普通金属標	実測値	
327		-25291.157	-32294.736	6.911	新設普通金属標	実測値	
328		-25298.059	-32295.097	5.482	新設普通金属標	実測値	
574		-25299.001	-32300.497	10.969	新 設 金 属 標	実測値	
507		-25309.969	-32300.385	3.010	新 設 金 属 標	実測値	
508		-25312.076	-32298.236	2.887	新 設 金 属 標	実測値	
481		-25312.037	-32295.349	6.480	新設普通金属標	実測値	
567		-25311.958	-32288.869	17.376	新設普通金属標	実測値	
318		-25294.589	-32288.388	0.404	新設普通金属標	実測値	
CK130		-25294.271	-32288.139	2.029	新設普通金属標	実測値	
CK131		-25292.672	-32286.890		新設普通金属標	実測値	
計 算 方 法							$2F = \sum \{X_n(Y_{n+1} - Y_{n-1})\}$
倍 面 積							404.194920
面 積 (㎡)							202.0974600
地 積							202.09 ㎡

地 番 点		(E) 1170-5					
筆 界 点		X座標 (Xn)	Y座標 (Yn)	点間距離	境界標種別	座標値種別	備 考
575		-25382.732	-32303.050	0.648	新 設 金 属 標	実測値	
437		-25382.639	-32302.409	6.843	新 設 金 属 標	実測値	
455		-25381.953	-32295.600	6.479	新 設 金 属 標	実測値	
456		-25376.796	-32299.522	19.081	新 設 金 属 標	実測値	
468		-25357.717	-32299.816	3.023	新 設 金 属 標	実測値	
560		-25355.525	-32297.734	2.902	新 設 金 属 標	実測値	
470		-25355.491	-32294.832	4.011	新設普通金属標	実測値	
471		-25351.480	-32294.879	2.931	新 設 金 属 標	実測値	
561		-25351.522	-32297.810	3.002	新 設 金 属 標	実測値	
473		-25349.388	-32299.922	16.010	新 設 金 属 標	実測値	
562		-25333.379	-32300.122	15.137	新 設 金 属 標	実測値	
512		-25318.243	-32300.292	3.016	新 設 金 属 標	実測値	
566		-25316.083	-32298.187	2.885	新 設 金 属 標	実測値	
509		-25316.066	-32295.302	2.521	新設普通金属標	実測値	
480		-25313.545	-32295.325	1.508	新 設 金 属 標	実測値	
481		-25312.037	-32295.349	2.887	新設普通金属標	実測値	
508		-25312.076	-32298.236	3.010	新 設 金 属 標	実測値	
507		-25309.969	-32300.385	10.969	新 設 金 属 標	実測値	
574		-25299.001	-32300.497	1.687	新 設 金 属 標	実測値	
378		-25299.291	-32302.159	9.475	新 設 金 属 標	実測値	
C0102		-25308.763	-32302.394	43.775	新設普通金属鉋	実測値	
SBP4		-25352.523	-32303.535	19.423	新設普通金属鉋	実測値	
SBK13		-25371.943	-32303.221	10.790	新設普通金属鉋	実測値	
575		-25382.732	-32303.050		新 設 金 属 標	実測値	
計 算 方 法							$2F = \sum \{X_n(Y_{n+1} - Y_{n-1})\}$
倍 面 積							619.377983
面 積 (㎡)							309.6889915
地 積							309.68 ㎡

作成者

熊本市中央区新屋敷三丁目10番17号
土地家屋調査士法人 ミタス測量登記サポート
社員 土地家屋調査士 盛岡将吾
(令和6年5月24日作成)

縮尺

申請人

縮尺

地番	1170番1ないし1170番8	地積測量図
土地の所在	熊本市西区城山半田三丁目	

地番	(F)1170-6					
筆界点	X座標 (Xn)	Y座標 (Yn)	点間距離	境界標種別	座標値種別	備考
567	-25311.958	-32288.869	6.480	新設普通金属標	実測値	
481	-25312.037	-32295.349	1.508	新設普通金属標	実測値	
480	-25313.545	-32295.325	6.416	新設金属標	実測値	
568	-25313.463	-32288.910	1.506	新設普通金属標	実測値	
567	-25311.958	-32288.869		新設普通金属標	実測値	
計算法	$2F = \sum \{X_n(Y_{n+1} - Y_{n-1})\}$					
倍面積	19.424949					
面積 (㎡)	9.7124745					
地積	9.71 ㎡					


地番	(G)1170-7					
筆界点	X座標 (Xn)	Y座標 (Yn)	点間距離	境界標種別	座標値種別	備考
565	-25381.445	-32290.759	2.001	新設金属標	実測値	
453	-25381.644	-32292.750	2.867	新設金属標	実測値	
455	-25381.953	-32295.600	6.843	新設金属標	実測値	
437	-25382.639	-32302.409	0.648	新設金属標	実測値	
575	-25382.732	-32303.050	0.203	新設金属標	実測値	
SBK10	-25382.935	-32303.047	1.133	新設普通金属鈺	実測値	
SBP2	-25384.068	-32303.029	0.997	新設普通金属鈺	実測値	
206-10	-25384.031	-32302.033	11.280	新設普通金属鈺	実測値	
DK99	-25382.989	-32290.801	1.545	新設普通金属鈺	実測値	
565	-25381.445	-32290.759		新設金属標	実測値	
計算法	$2F = \sum \{X_n(Y_{n+1} - Y_{n-1})\}$					
倍面積	36.133139					
面積 (㎡)	18.0665695					
地積	18.06 ㎡					

地番	(H)1170-8					
筆界点	X座標 (Xn)	Y座標 (Yn)	点間距離	境界標種別	座標値種別	備考
564	-25380.252	-32290.727	2.155	新設普通金属標	実測値	
452	-25380.472	-32292.871	1.178	新設普通金属標	実測値	
453	-25381.644	-32292.750	2.001	新設金属標	実測値	
565	-25381.445	-32290.759	1.193	新設金属標	実測値	
564	-25380.252	-32290.727		新設普通金属標	実測値	
計算法	$2F = \sum \{X_n(Y_{n+1} - Y_{n-1})\}$					
倍面積	4.908283					
面積 (㎡)	2.4541415					
地積	2.45 ㎡					

作成者	熊本市中央区新屋敷三丁目10番17号 土地家屋調査士法人 ミタス測量登記サポート 社員 土地家屋調査士 盛岡将吾 (令和6年5月24日作成)	縮尺		申請人		縮尺	
-----	---	----	--	-----	--	----	--

地 番	1172番1、1172番3ないし1172番8	地 積 測 量 図
土地の所在	熊 本 市 西 区 城 山 半 田 三 丁 目	

1/2

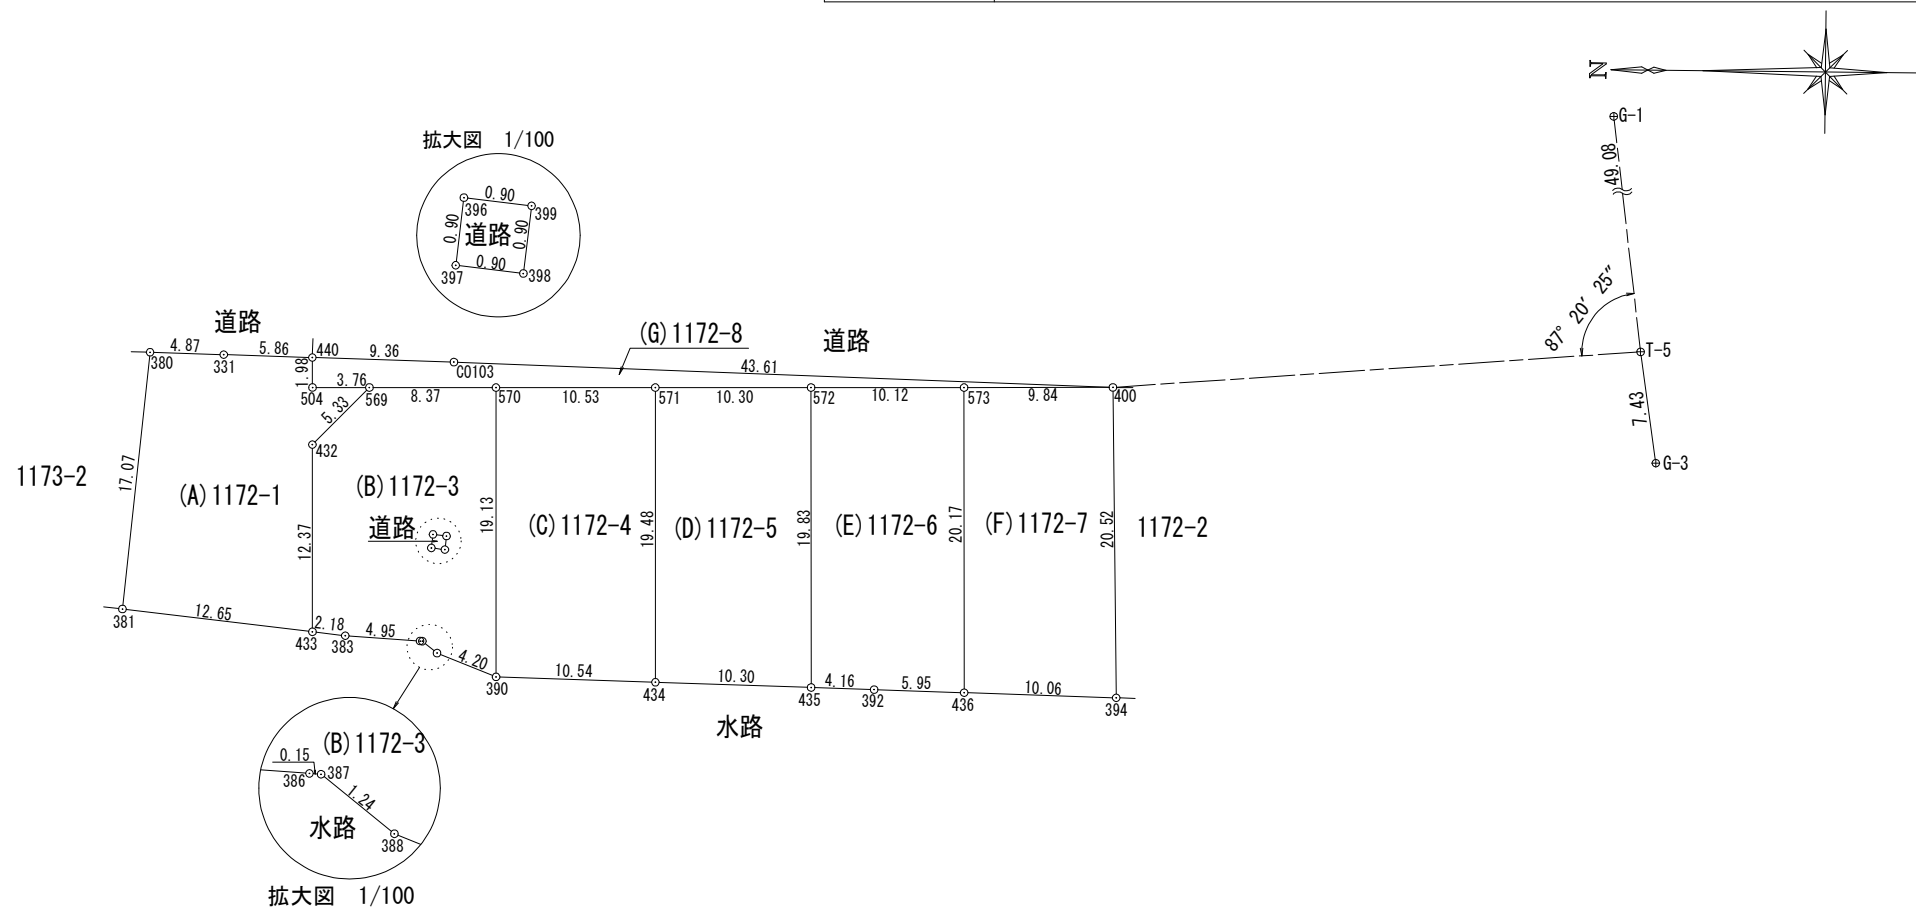


座 標 面 積 一 覧 表

地 番	座 標 面 積	地 積	坪 数
(A) 1172-1	212.4776215	212.47	64.2744
(B) 1172-3	200.2846555	200.28	60.5861
(C) 1172-4	203.4821720	203.48	61.5533
(D) 1172-5	202.5085570	202.50	61.2588
(E) 1172-6	202.4412280	202.44	61.2384
(F) 1172-7	202.4593520	202.45	61.2439
(G) 1172-8	54.0288080	54.02	16.3437
合 計	1277.6823940 m ²	1277.64 m ²	386.4986

恒 久 的 地 物 一 覧 表 (任 意 座 標)				
NO	標 識	X	Y	種 別
G-1	既 設 真 鍮 標	-25381.002	-32253.497	引 照 点
G-3	既 設 真 鍮 標	-25388.182	-32309.547	引 照 点
T-5	新 設 普 通 金 属 標	-25387.094	-32302.200	引 照 点

座標取得方式：(GNSS) ネットワーク型RTK
取得年月日：令和 5 年 1 月 3 0 日

測 量 年 月 日	令和 6年5月24日
任 意 座 標	

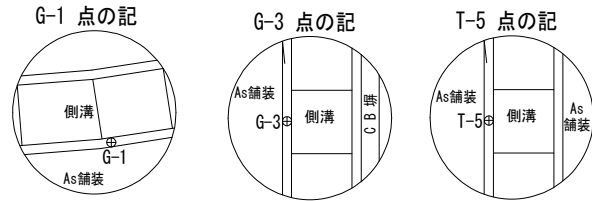

作 成 者	熊本市中央区新屋敷三丁目10番17号 土地家屋調査士法人 ミタス測量登記サポート 社員 土地家屋調査士 盛岡将吾 (令和6年5月24日作成)	縮 尺	1 / 500	申 請 人		縮 尺	1 / 500
-------	---	-----	---------	-------	--	-----	---------

										地 積 測 量 図	
地 番										1172番1、1172番3ないし1172番8	
土地の所在										熊 本 市 西 区 城 山 半 田 三 丁 目	
2/2	
<table><tr><td>地 番</td><td colspan="6">(A) 1172-1</td></tr><tr><td>筆 界 点</td><td>X座標 (Xn)</td><td>Y座標 (Yn)</td><td>点間距離</td><td>境界標種別</td><td>座標値種別</td><td>備 考</td></tr><tr><td>380</td><td>-25288.518</td><td>-32303.294</td><td>17.075</td><td>新設普通金属標</td><td>実測値</td><td></td></tr><tr><td>381</td><td>-25286.875</td><td>-32320.290</td><td>12.655</td><td>新設普通金属標</td><td>実測値</td><td></td></tr><tr><td>433</td><td>-25299.456</td><td>-32321.659</td><td>12.377</td><td>新 設 金 属 標</td><td>実測値</td><td></td></tr><tr><td>432</td><td>-25299.317</td><td>-32309.283</td><td>5.336</td><td>新設ﾌﾟﾗｽﾁｯｸ杭</td><td>実測値</td><td></td></tr><tr><td>569</td><td>-25303.048</td><td>-32305.468</td><td>3.763</td><td>新 設 金 属 標</td><td>実測値</td><td></td></tr><tr><td>504</td><td>-25299.285</td><td>-32305.507</td><td>1.982</td><td>新 設 金 属 標</td><td>実測値</td><td></td></tr><tr><td>440</td><td>-25299.253</td><td>-32303.525</td><td>5.864</td><td>新設普通金属標</td><td>実測値</td><td></td></tr><tr><td>331</td><td>-25293.390</td><td>-32303.399</td><td>4.873</td><td>新設普通金属標</td><td>実測値</td><td></td></tr><tr><td>380</td><td>-25288.518</td><td>-32303.294</td><td></td><td>新設普通金属標</td><td>実測値</td><td></td></tr><tr><td>計 算 方 法</td><td colspan="6">2F=Σ {Xn(Yn+1 - Yn-1)}</td></tr><tr><td>倍 面 積</td><td colspan="6">424.955243</td></tr><tr><td>面 積 (㎡)</td><td colspan="6">212.4776215</td></tr><tr><td>地 積</td><td colspan="6">212.47 ㎡</td></tr></table>										地 番	(A) 1172-1						筆 界 点	X座標 (Xn)	Y座標 (Yn)	点間距離	境界標種別	座標値種別	備 考	380	-25288.518	-32303.294	17.075	新設普通金属標	実測値		381	-25286.875	-32320.290	12.655	新設普通金属標	実測値		433	-25299.456	-32321.659	12.377	新 設 金 属 標	実測値		432	-25299.317	-32309.283	5.336	新設ﾌﾟﾗｽﾁｯｸ杭	実測値		569	-25303.048	-32305.468	3.763	新 設 金 属 標	実測値		504	-25299.285	-32305.507	1.982	新 設 金 属 標	実測値		440	-25299.253	-32303.525	5.864	新設普通金属標	実測値		331	-25293.390	-32303.399	4.873	新設普通金属標	実測値		380	-25288.518	-32303.294		新設普通金属標	実測値		計 算 方 法	2F=Σ {Xn(Yn+1 - Yn-1)}						倍 面 積	424.955243						面 積 (㎡)	212.4776215						地 積	212.47 ㎡	
地 番	(A) 1172-1	
筆 界 点	X座標 (Xn)	Y座標 (Yn)	点間距離	境界標種別	座標値種別	備 考	
380	-25288.518	-32303.294	17.075	新設普通金属標	実測値	
381	-25286.875	-32320.290	12.655	新設普通金属標	実測値	
433	-25299.456	-32321.659	12.377	新 設 金 属 標	実測値	
432	-25299.317	-32309.283	5.336	新設ﾌﾟﾗｽﾁｯｸ杭	実測値	
569	-25303.048	-32305.468	3.763	新 設 金 属 標	実測値	
504	-25299.285	-32305.507	1.982	新 設 金 属 標	実測値	
440	-25299.253	-32303.525	5.864	新設普通金属標	実測値	
331	-25293.390	-32303.399	4.873	新設普通金属標	実測値	
380	-25288.518	-32303.294		新設普通金属標	実測値	
計 算 方 法	2F=Σ {Xn(Yn+1 - Yn-1)}	
倍 面 積	424.955243	
面 積 (㎡)	212.4776215	
地 積	212.47 ㎡	
<table><tr><td>地 番</td><td colspan="6">(B) 1172-3</td></tr><tr><td>筆 界 点</td><td>X座標 (Xn)</td><td>Y座標 (Yn)</td><td>点間距離</td><td>境界標種別</td><td>座標値種別</td><td>備 考</td></tr><tr><td>569</td><td>-25303.048</td><td>-32305.468</td><td>5.336</td><td>新 設 金 属 標</td><td>実測値</td><td></td></tr><tr><td>432</td><td>-25299.317</td><td>-32309.283</td><td>12.377</td><td>新設ﾌﾟﾗｽﾁｯｸ杭</td><td>実測値</td><td></td></tr><tr><td>433</td><td>-25299.456</td><td>-32321.659</td><td>2.187</td><td>新 設 金 属 標</td><td>実測値</td><td></td></tr><tr><td>383</td><td>-25301.630</td><td>-32321.895</td><td>4.959</td><td>新 設 金 属 標</td><td>実測値</td><td></td></tr><tr><td>386</td><td>-25306.580</td><td>-32322.192</td><td>0.154</td><td>新 設 金 属 標</td><td>実測値</td><td></td></tr><tr><td>387</td><td>-25306.734</td><td>-32322.201</td><td>1.249</td><td>新 設 金 属 標</td><td>実測値</td><td></td></tr><tr><td>388</td><td>-25307.713</td><td>-32322.977</td><td>4.209</td><td>新設普通金属標</td><td>実測値</td><td></td></tr><tr><td>390</td><td>-25311.633</td><td>-32324.510</td><td>19.131</td><td>新 設 金 属 標</td><td>実測値</td><td></td></tr><tr><td>570</td><td>-25311.419</td><td>-32305.380</td><td>8.371</td><td>新 設 金 属 標</td><td>実測値</td><td></td></tr><tr><td>569</td><td>-25303.048</td><td>-32305.468</td><td>10.584</td><td>新 設 金 属 標</td><td>実測値</td><td></td></tr><tr><td>396</td><td>-25307.359</td><td>-32315.134</td><td>0.900</td><td>新設普通金属鉋</td><td>実測値</td><td></td></tr><tr><td>399</td><td>-25308.254</td><td>-32315.233</td><td>0.900</td><td>新設普通金属鉋</td><td>実測値</td><td></td></tr><tr><td>398</td><td>-25308.156</td><td>-32316.128</td><td>0.901</td><td>新設普通金属鉋</td><td>実測値</td><td></td></tr><tr><td>397</td><td>-25307.260</td><td>-32316.029</td><td>0.900</td><td>新設普通金属鉋</td><td>実測値</td><td></td></tr><tr><td>396</td><td>-25307.359</td><td>-32315.134</td><td>10.584</td><td>新設普通金属鉋</td><td>実測値</td><td></td></tr><tr><td>569</td><td>-25303.048</td><td>-32305.468</td><td></td><td>新 設 金 属 標</td><td>実測値</td><td></td></tr><tr><td>計 算 方 法</td><td colspan="6">2F=Σ {Xn(Yn+1 - Yn-1)}</td></tr><tr><td>倍 面 積</td><td colspan="6">400.569311</td></tr><tr><td>面 積 (㎡)</td><td colspan="6">200.2846555</td></tr><tr><td>地 積</td><td colspan="6">200.28 ㎡</td></tr></table>										地 番	(B) 1172-3						筆 界 点	X座標 (Xn)	Y座標 (Yn)	点間距離	境界標種別	座標値種別	備 考	569	-25303.048	-32305.468	5.336	新 設 金 属 標	実測値		432	-25299.317	-32309.283	12.377	新設ﾌﾟﾗｽﾁｯｸ杭	実測値		433	-25299.456	-32321.659	2.187	新 設 金 属 標	実測値		383	-25301.630	-32321.895	4.959	新 設 金 属 標	実測値		386	-25306.580	-32322.192	0.154	新 設 金 属 標	実測値		387	-25306.734	-32322.201	1.249	新 設 金 属 標	実測値		388	-25307.713	-32322.977	4.209	新設普通金属標	実測値		390	-25311.633	-32324.510	19.131	新 設 金 属 標	実測値		570	-25311.419	-32305.380	8.371	新 設 金 属 標	実測値		569	-25303.048	-32305.468	10.584	新 設 金 属 標	実測値		396	-25307.359	-32315.134	0.900	新設普通金属鉋	実測値		399	-25308.254	-32315.233	0.900	新設普通金属鉋	実測値		398	-25308.156	-32316.128	0.901	新設普通金属鉋	実測値		397	-25307.260	-32316.029	0.900	新設普通金属鉋	実測値		396	-25307.359	-32315.134	10.584	新設普通金属鉋	実測値		569	-25303.048	-32305.468		新 設 金 属 標	実測値		計 算 方 法	2F=Σ {Xn(Yn+1 - Yn-1)}						倍 面 積	400.569311						面 積 (㎡)	200.2846555						地 積	200.28 ㎡							
地 番	(B) 1172-3	
筆 界 点	X座標 (Xn)	Y座標 (Yn)	点間距離	境界標種別	座標値種別	備 考	
569	-25303.048	-32305.468	5.336	新 設 金 属 標	実測値	
432	-25299.317	-32309.283	12.377	新設ﾌﾟﾗｽﾁｯｸ杭	実測値	
433	-25299.456	-32321.659	2.187	新 設 金 属 標	実測値	
383	-25301.630	-32321.895	4.959	新 設 金 属 標	実測値	
386	-25306.580	-32322.192	0.154	新 設 金 属 標	実測値	
387	-25306.734	-32322.201	1.249	新 設 金 属 標	実測値	
388	-25307.713	-32322.977	4.209	新設普通金属標	実測値	
390	-25311.633	-32324.510	19.131	新 設 金 属 標	実測値	
570	-25311.419	-32305.380	8.371	新 設 金 属 標	実測値	
569	-25303.048	-32305.468	10.584	新 設 金 属 標	実測値	
396	-25307.359	-32315.134	0.900	新設普通金属鉋	実測値	
399	-25308.254	-32315.233	0.900	新設普通金属鉋	実測値	
398	-25308.156	-32316.128	0.901	新設普通金属鉋	実測値	
397	-25307.260	-32316.029	0.900	新設普通金属鉋	実測値	
396	-25307.359	-32315.134	10.584	新設普通金属鉋	実測値	
569	-25303.048	-32305.468		新 設 金 属 標	実測値	
計 算 方 法	2F=Σ {Xn(Yn+1 - Yn-1)}	
倍 面 積	400.569311	
面 積 (㎡)	200.2846555	
地 積	200.28 ㎡	
<table><tr><td>地 番</td><td colspan="6">(C) 1172-4</td></tr><tr><td>筆 界 点</td><td>X座標 (Xn)</td><td>Y座標 (Yn)</td><td>点間距離</td><td>境界標種別</td><td>座標値種別</td><td>備 考</td></tr><tr><td>570</td><td>-25311.419</td><td>-32305.380</td><td>19.131</td><td>新 設 金 属 標</td><td>実測値</td><td></td></tr><tr><td>390</td><td>-25311.633</td><td>-32324.510</td><td>10.545</td><td>新 設 金 属 標</td><td>実測値</td><td></td></tr><tr><td>434</td><td>-25322.175</td><td>-32324.750</td><td>19.485</td><td>新 設 金 属 標</td><td>実測値</td><td></td></tr><tr><td>571</td><td>-25321.957</td><td>-32305.266</td><td>10.539</td><td>新 設 金 属 標</td><td>実測値</td><td></td></tr><tr><td>570</td><td>-25311.419</td><td>-32305.380</td><td></td><td>新 設 金 属 標</td><td>実測値</td><td></td></tr><tr><td>計 算 方 法</td><td colspan="6">2F=Σ {Xn(Yn+1 - Yn-1)}</td></tr><tr><td>倍 面 積</td><td colspan="6">406.964344</td></tr><tr><td>面 積 (㎡)</td><td colspan="6">203.4821720</td></tr><tr><td>地 積</td><td colspan="6">203.48 ㎡</td></tr></table>										地 番	(C) 1172-4						筆 界 点	X座標 (Xn)	Y座標 (Yn)	点間距離	境界標種別	座標値種別	備 考	570	-25311.419	-32305.380	19.131	新 設 金 属 標	実測値		390	-25311.633	-32324.510	10.545	新 設 金 属 標	実測値		434	-25322.175	-32324.750	19.485	新 設 金 属 標	実測値		571	-25321.957	-32305.266	10.539	新 設 金 属 標	実測値		570	-25311.419	-32305.380		新 設 金 属 標	実測値		計 算 方 法	2F=Σ {Xn(Yn+1 - Yn-1)}						倍 面 積	406.964344						面 積 (㎡)	203.4821720						地 積	203.48 ㎡	
地 番	(C) 1172-4	
筆 界 点	X座標 (Xn)	Y座標 (Yn)	点間距離	境界標種別	座標値種別	備 考	
570	-25311.419	-32305.380	19.131	新 設 金 属 標	実測値	
390	-25311.633	-32324.510	10.545	新 設 金 属 標	実測値	
434	-25322.175	-32324.750	19.485	新 設 金 属 標	実測値	
571	-25321.957	-32305.266	10.539	新 設 金 属 標	実測値	
570	-25311.419	-32305.380		新 設 金 属 標	実測値	
計 算 方 法	2F=Σ {Xn(Yn+1 - Yn-1)}	
倍 面 積	406.964344	
面 積 (㎡)	203.4821720	
地 積	203.48 ㎡	
筆界標略号 プラ杭・・・プラスチック杭 コン杭・・・コンクリート杭	
作 成 者		熊 本 市 中 央 区 新 屋 敷 三 丁 目 10 番 17 号 土地家屋調査士法人 ミタス測量登記サポート 社 員 土 地 家 屋 調 査 士 盛 岡 将 吾 (令 和 6 年 5 月 24 日 作 成)				縮 尺	

申 請 人				縮 尺			
-------	--	--	--	-----	--	--	--

変更後

