

MRhill's城南町高 全2区画






所在地	熊本市南区城南町高665-1付近【ナビ検索】			区域区分	市街化調整区域
売買代金	※価格表参照			用途地域	無指定
土地面積	※価格表参照			電柱	①②号地
接道	西側公道 幅員約5.82m・南側公道 幅員約3.45m			 HP Instagram	
交通	熊本バス「千原入口」 徒歩約32分				
建ぺい	40%	容積	80%		
地目	宅地	引渡時期	相談		
上水	前面	下水	浄化槽		
小学校	杉上小学校	中学校	下益城城南中学校		
備考	・必要経費:仲介手数料、水道加入金				
	※個人の開発許可が必要です。				
	※司法書士は売主指定。個人開発費用は買主負担 600,000円				
	①229.46㎡ 69.41坪 6,600,000円		⑨		
	SOLD OUT		⑩		
	③		⑪		
	④		⑫		
	⑤		⑬		
	⑥		⑭		
	⑦		⑮		
	⑧		⑯		
有効期限	2025/10/31			取引形態:仲介	


熊本県知事(1)第5535号

株式会社 MR不動産

〒862-0951 熊本市中央区上水前寺1丁目12-25 EDEN SUIZENJI 2F
TEL:096-284-1286 FAX:096-284-1285

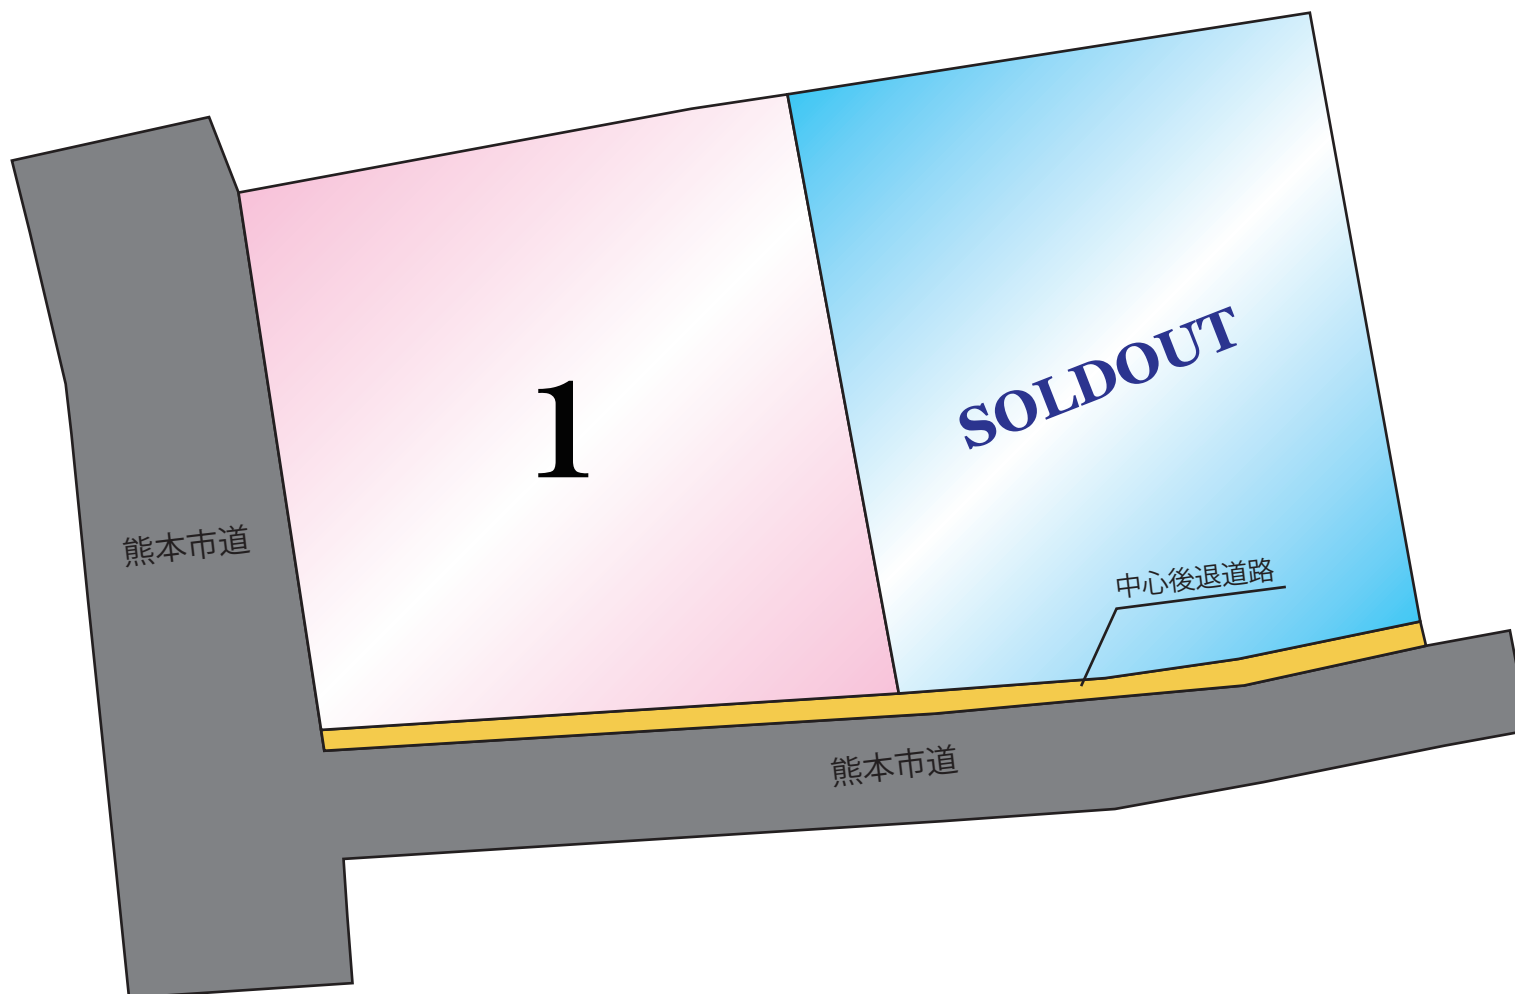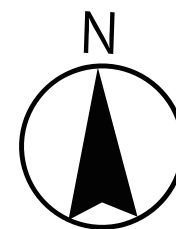

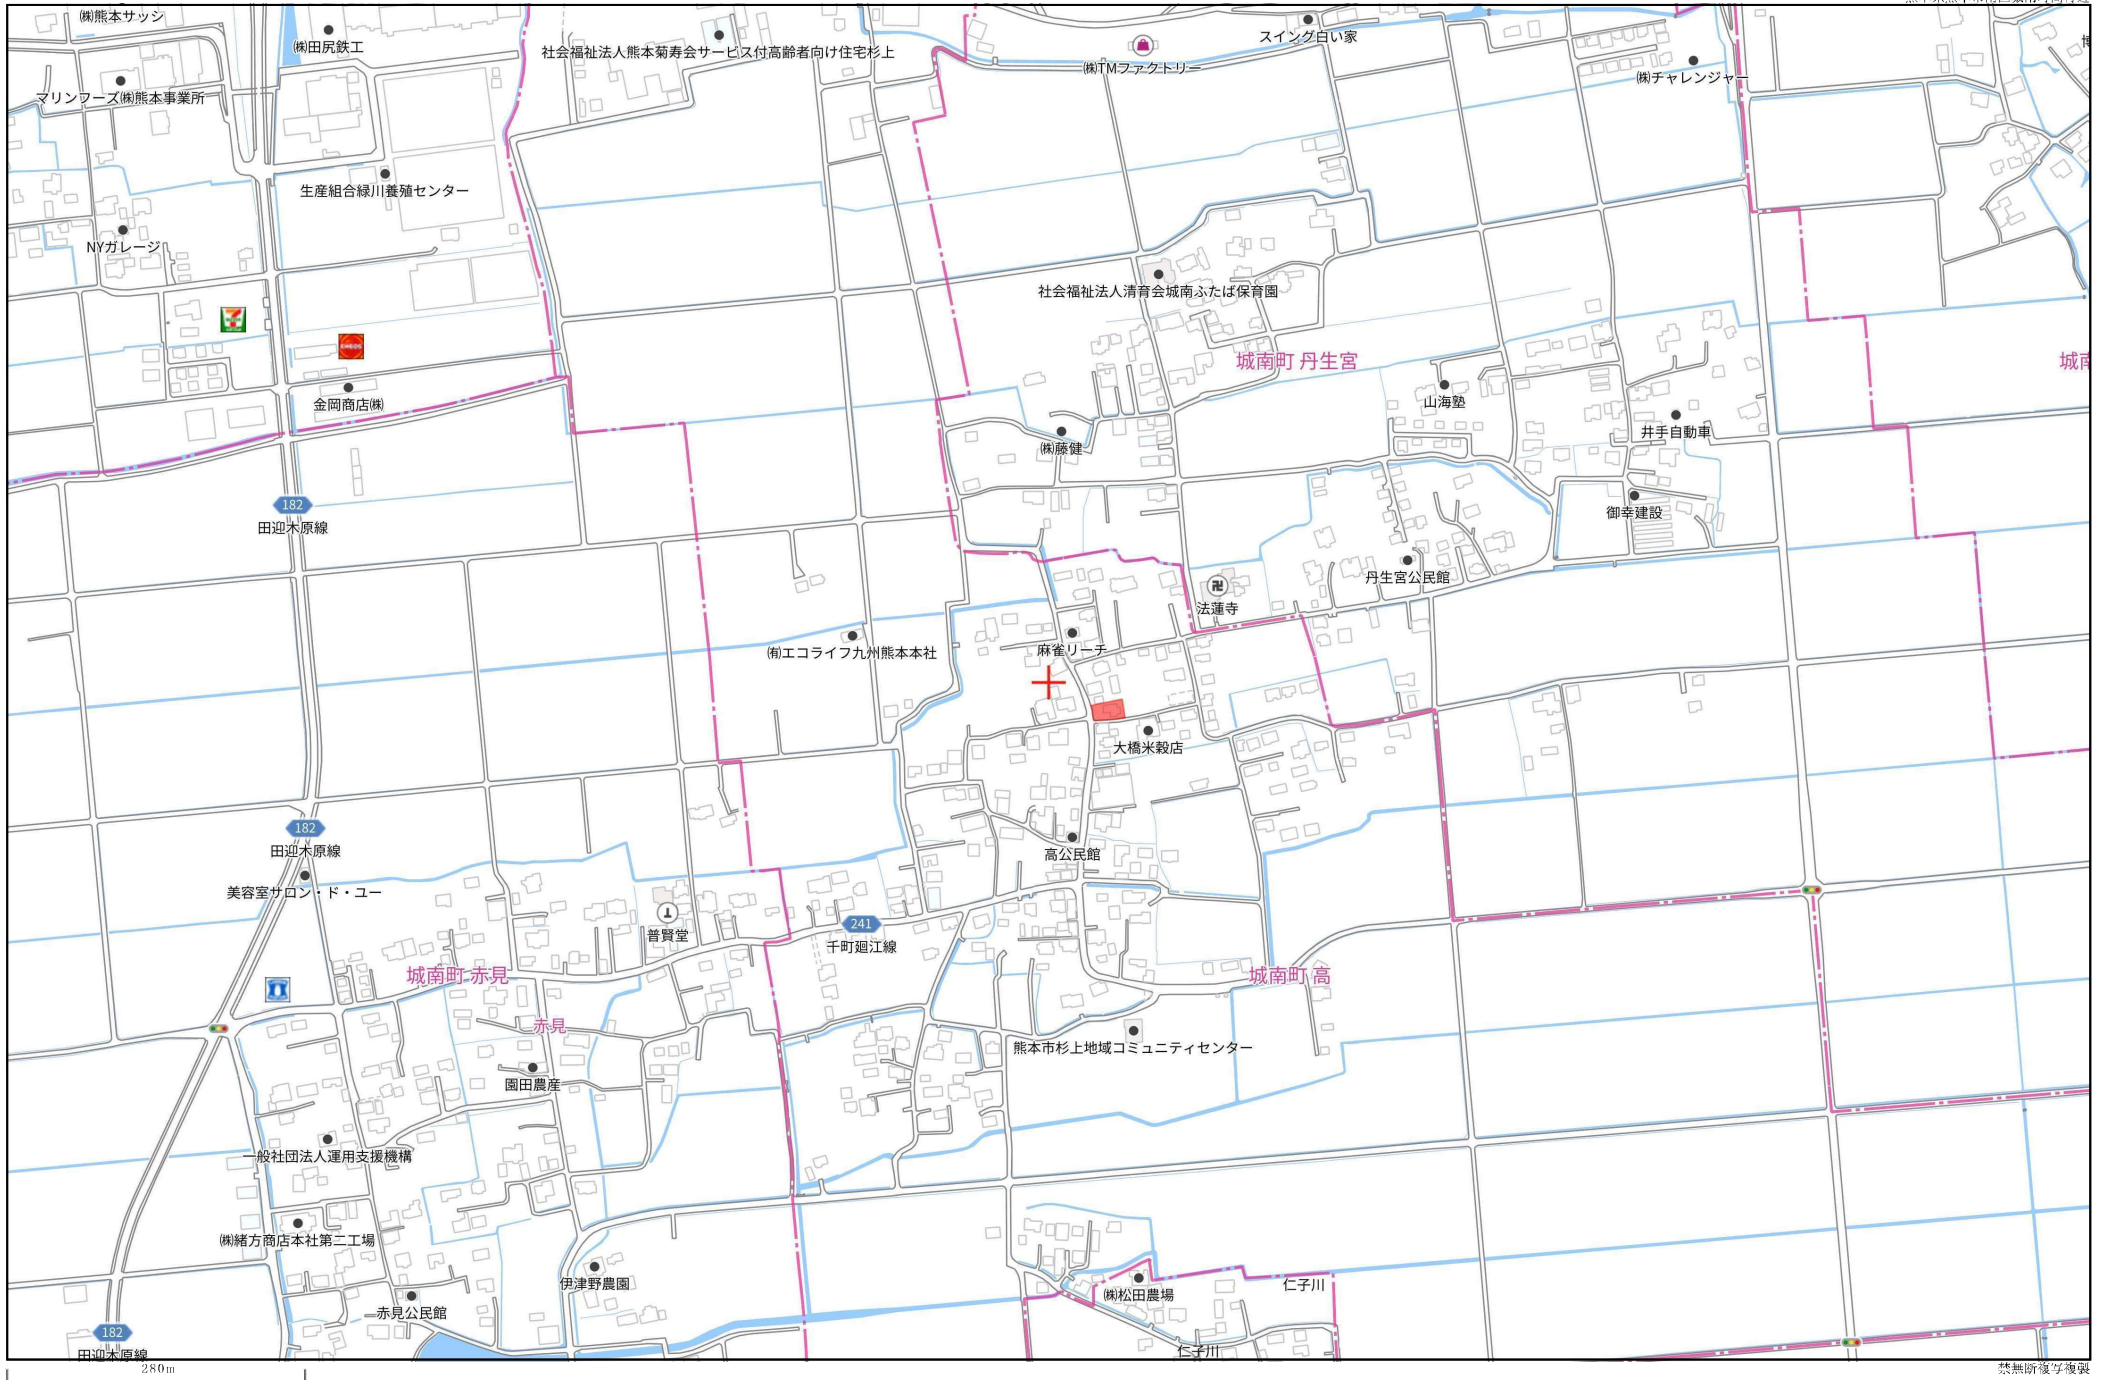

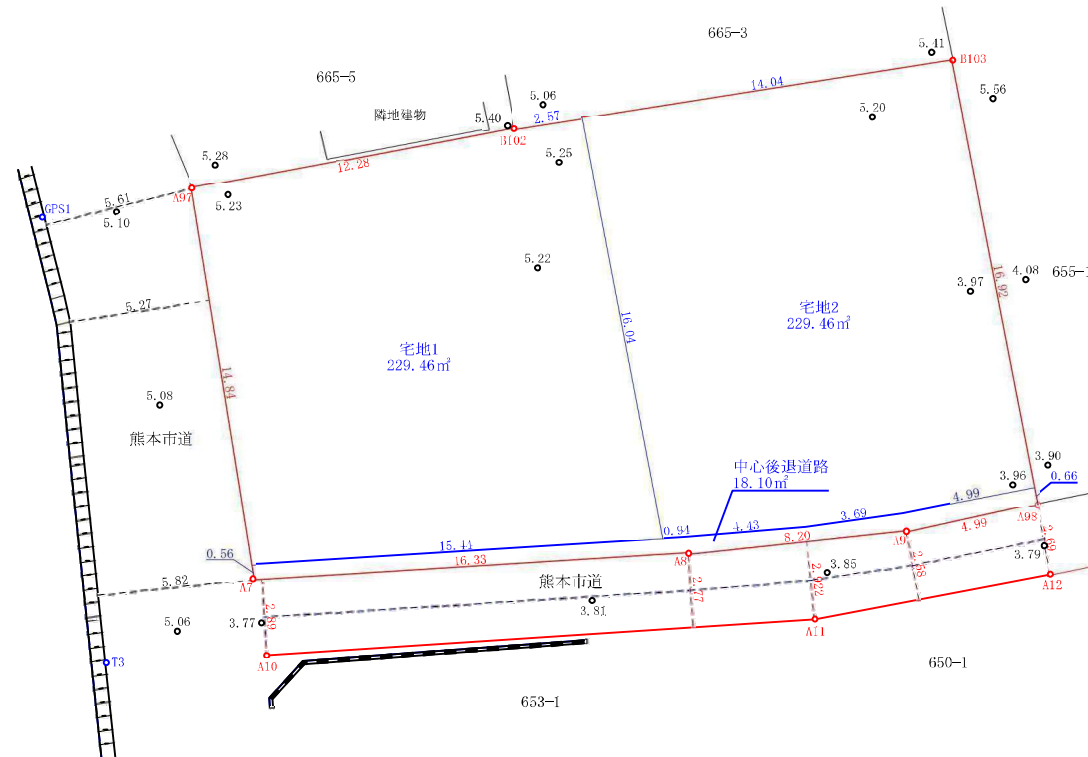

※道路立会
令和5年7月28日
熊本市南区土木センター 清田氏

図面名称	分筆予定図		
図面番号	1	縮 尺	1 : 200
所 在	熊本市南区城南町高字出口		
作成年月日	令和5年8月10日		
熊本市東区保田窪四丁目14番68号 TEL 096-285-1120 土地家屋調査士事務所エントラスト FAX 096-285-1121 福田晃大			