南区 並建町 全2区画





| <u> </u> | 熊本市南区並建町694- | 区域区分 | 市街化調整区域 | | | | |
|-----------------------|--------------------------------------|-------------------|---------|--------------|-----------|--|--|
| 売買代金 | ※価格表参照 | ※価格表参照 | | | | | |
| 土地面積 | ※価格表参照 | | | <u>電柱</u> | | | |
| 接道 | 南側市道 幅員 約11.6m | | | ■ 5 | 感回 🗒 | | |
| 交通 | 産交バス「並建」 徒歩約 | 勺7分 | | | AR. | | |
| 建ペい | 40% | 容積 | 80% | ■ ₹ | を記: 🔳 | | |
| <u>地目</u> | Ш | 引渡時期 | 相談 | ■33 \$200 | | | |
| <u>上水</u> | 前面 | 下水 | 浄化槽 | 300 | Instagram | | |
| 小学校 | 飽田西小 | <u>中学校</u> | 飽田中 | 回溯 | | | |
| 備考 | 必要経費 仲介手数料 ・個別浄化槽の設置が必 ・建築条件なし | | | | | | |
| <u>金額</u> | SOLI ②202.59㎡ 61.28坪 | OUT 6,800,000円 | | | | | |
| <u>広</u> 生 有 効 期 随 | 令和7年 | | 取引形態:- | -般 | | | |

能本県知事(1)第5535号


株式会社 MR不動産

〒862-0951 熊本市中央区上水前寺1丁目12-25 EDEN SUIZENJI 2F TEL: 096-284-1286 FAX: 096-284-1285

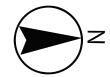

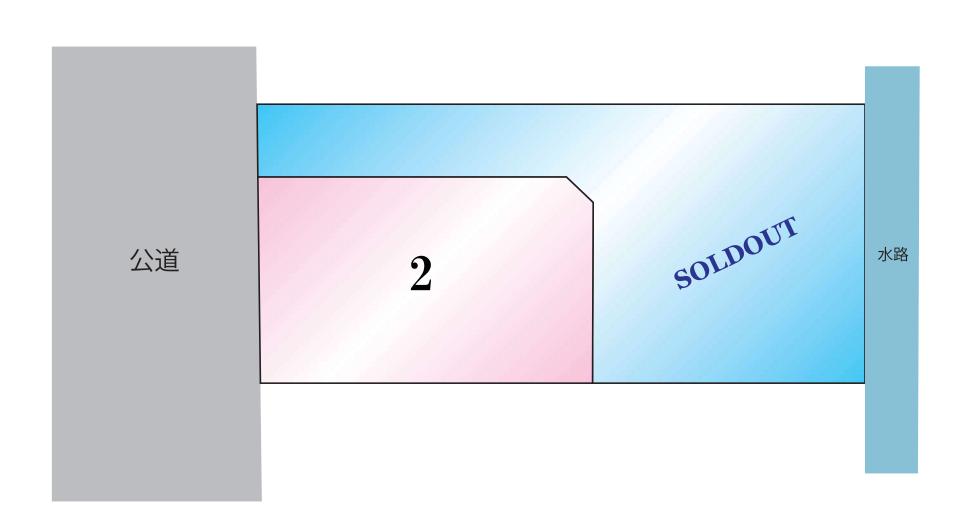



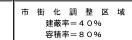

縮尺=1/200

宅地-1

| 番号 測点名 | | X座標 Y座標 | | 距離(m) | 倍面積(m2) | |
|--------|-----|------------|------------|-----------|--------------|--|
| 1 | K 1 | -27601.208 | -33805.700 | 33. 182 | -57596.697 | |
| 2 | K 4 | -27568.042 | -33804 656 | 15, 189 | -836922, 293 | |
| 3 | 110 | -27568.611 | -33789.476 | 14, 771 | 25638, 283 | |
| 4 | 111 | -27583.375 | -33789.941 | 9, 689 | 534159.863 | |
| 5 | 101 | -27583.008 | -33799.624 | 2.114 | 85282.330 | |
| 6 | 102 | -27584.450 | -33801.170 | 16.829 | 29214.741 | |
| 7 | 103 | -27601.272 | -33801.699 | 4. 000 | 220821.661 | |
| | | | | 倍面積合計(m2) | 597.889 | |
| | | | | 面積合計(m2) | 298.944 | |

既設1号組立マンホール 天場高 1.78 管底高 -2.384


既設2号級立マンホール 天場高 1.89 管底高 −2.532

| ÷ | ᄲ | | |
|---|----|----|----|
| + | ਸਾ | 1- | •/ |

| 番号 | 測点名 | X座標 | Y座標 | 距離(m) | 倍面積(m2) |
|----|-----|-------------|-------------|-----------|--------------|
| 1 | 103 | -27601. 272 | -33801. 699 | 16. 829 | -29214. 741 |
| 2 | 102 | -27584, 450 | -33801, 170 | 2. 114 | -85282, 330 |
| 3 | 101 | -27583, 008 | -33799, 624 | 9, 689 | -534159, 863 |
| 4 | 111 | -27583, 375 | -33789, 941 | 18, 085 | 31408.957 |
| 5 | 112 | -27601. 451 | -33790, 510 | 11, 190 | 617653, 176 |
| | | | | 倍面積合計(m2) | 405, 197 |
| | | | | 面積合計(m2) | 202, 598 |
| | | | | | |

区域外

| 番号 | 測点名 | X座標 | Y座標 | 距離(m) | 倍面積(m2) |
|----|-----|-------------|-------------|-----------|--------------|
| 1 | 112 | -27601.451 | -33790. 510 | 18. 085 | -31408. 957 |
| 2 | 111 | -27583.375 | -33789, 941 | 14, 771 | -25638, 283 |
| 3 | 110 | -27568, 611 | -33789, 476 | 3,000 | -165298, 701 |
| 4 | КЗ | -27568.724 | -33786, 479 | 32, 792 | 56935, 671 |
| 5 | K2 | -27601.500 | -33787, 511 | 3,000 | 165607, 217 |
| | | | | 倍面積合計(m2) | 196. 946 |
| | | | | 面積合計(m2) | 98, 473 |

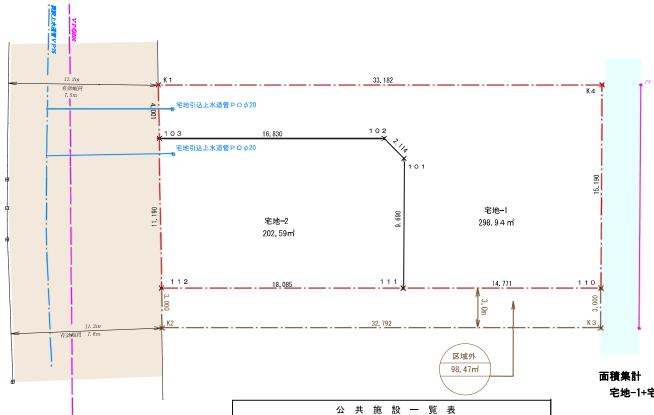

宅地-1+宅地-2=298.94㎡+202.59㎡=501.53㎡

土地利用計画表 名 称 色 別 面 積 (m) 比率(%) 備考 AV=250. 76m² 501.53 m² 100.00 % 501. 53 m² 合 計 100.00 % mẏ́⊨ 最低面積 202.59㎡ 平均最低面積 平均面積 250.76

名 称

面積

備考

最低200-平均無

符号 色別

従前・新設の別

S=1:200 SCALE 0 5.0m

| | 工事名 熊本市南区並建町693番1分譲開発 | | | | | | |
|---|-----------------------|--------------------|-------|---|---|--------|----|
| | 図面名 | 公共施設新旧対照図、求積図 宅地部分 | | | | | |
| | 縮尺 1:200 | | 作成年月日 | | | 令和5年6月 | |
| 1 | | | 設計 | 製 | 図 | 写図 | 照査 |
| | 図面番号 | 32、33 | | | | | |
| | 事業者名 | | | | | | |
| | 会社名 | | | | | | |