

東区 画図町下無田 全4区画



所在地	熊本県熊本市東区画図町下無田91付近【ナビ検索】			区域区分	市街化調整区域
売買代金	※価格表参照			用途地域	無指定(集落内開発区域内)
土地面積	※価格表参照			電柱	①②
接道	南側市道:幅員約4.3m 新設道路:幅員約4～4.5m			 HP  Instagram	
交通	熊本バス「宮の本」バス停 徒歩約5分				
建ぺい	40%	容積	80%		
地目	宅地	引渡時期	即時		
上水	宅内	下水	宅内		
小学校	画図小学校	中学校	出水南中学校		
備考	・必要経費:仲介手数料、水道加入金、受益者負担金				
	・1区画あたり7,000円の排水使用料				
	・開発道路、ゴミ置き場持ち分 4分の1				
	・1号地 有効面積:211.16㎡(63.87坪) 2号地 有効面積:219.28㎡(66.33坪)				
	・建築条件なし				
価格	①223.11㎡ 67.49坪		12,900,000円		
	SOLD OUT				
	SOLD OUT				
	④211.38㎡ 63.94坪		13,300,000円		
有効期限	令和7年12月31日			取引形態:専任	


熊本県知事(1)第5535号

株式会社 MR不動産

〒862-0951 熊本市中央区上水前寺1丁目12-25 EDEN SUIZENJI 2F
TEL:096-284-1286 FAX:096-284-1285





ーすべての人に不動産をー
株式会社 **MR不動産**

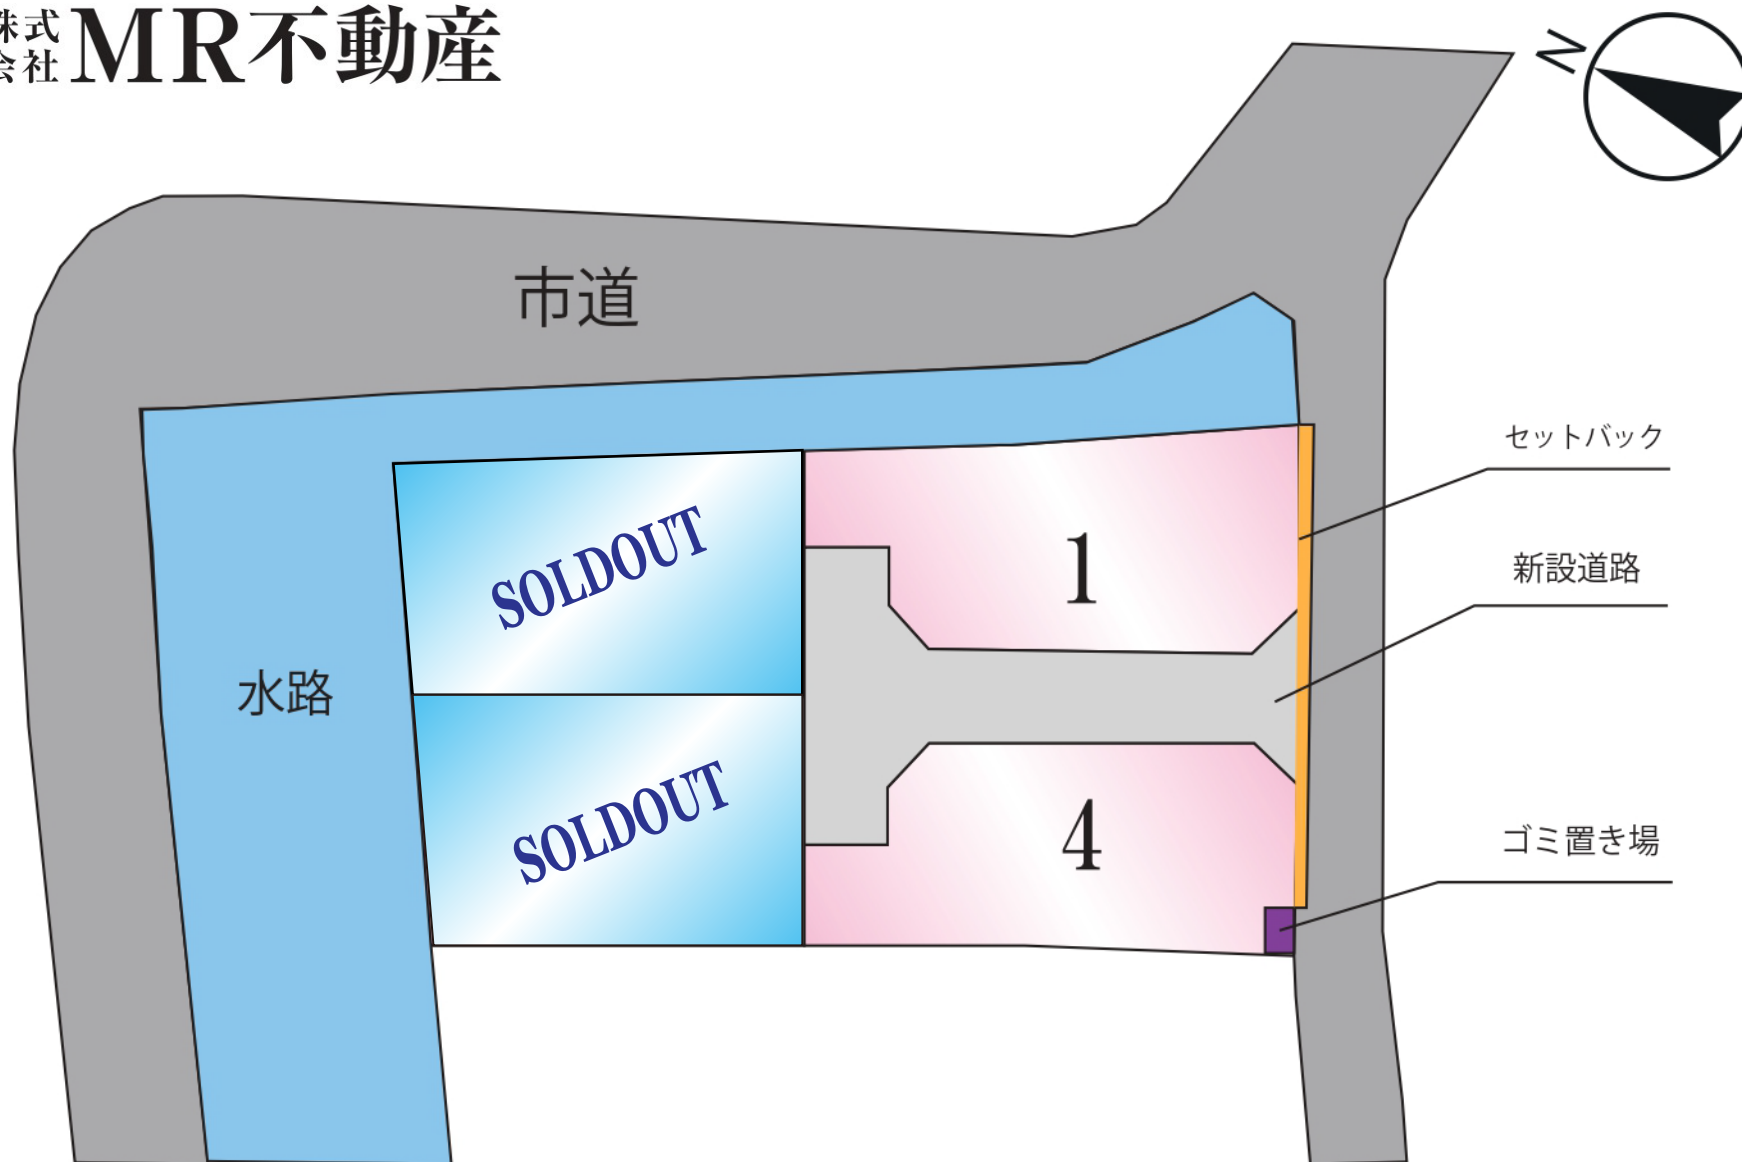

～ MRhill' s シリーズ～

土地利用計画表				
名称	色別	面積㎡	比率%	備考
宅地		890.41	83.82	平均222.60㎡×4戸
新設道路		158.36	14.91	
後退道路		10.16	0.96	
ゴミ置場		3.32	0.31	
合計		1,062.25	100.0	

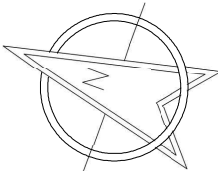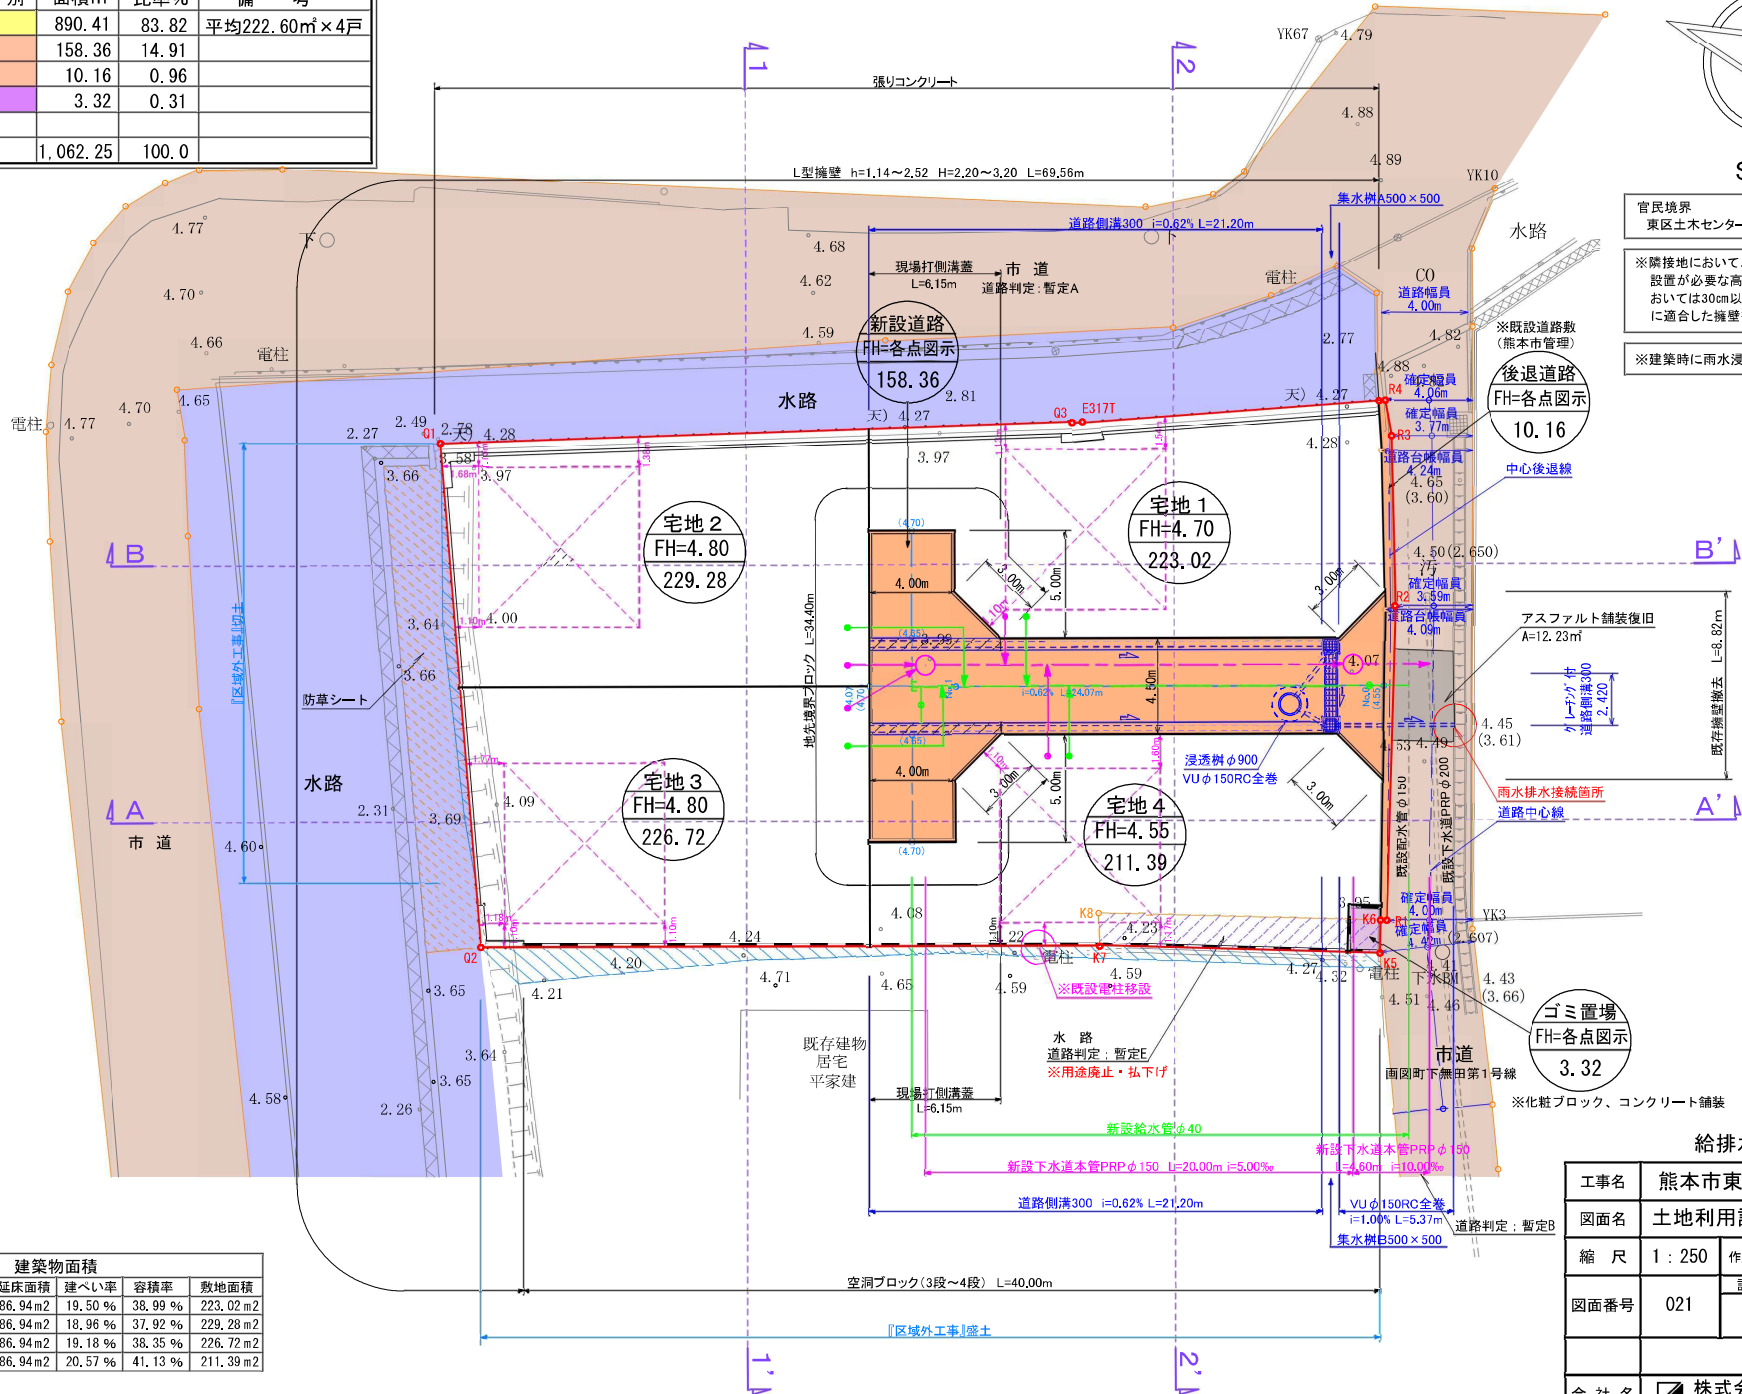

S=1:250

官民境界
東区土木センター総務課宮崎氏と立会し確定済み

※隣接地において、今後埋戻し等により、擁壁
設置が必要な高低差（60cm以上、水路際
においては30cm以上）が発生した場合は、基準
に適合した擁壁を設置する。

※建築時に雨水浸透樹の設置を検討する事。

給排水施設計画平面図

工事名	熊本市東区画図町大字下無田				
図面名	土地利用計画・造成計画平面図				
縮尺	1：250	作成年月日	令和 年 月 日		
			設計	製図	写図
図面番号	021			照査	
会社名	 株式会社 ユーエスプラン TEL 096-295-8195 E-mail urban@coe.zas.ne.jp				

建築物面積				
名称	建築面積	延床面積	建ぺい率	容積率
宅地1	43.47m ²	86.94m ²	19.50%	38.99%
宅地2	43.47m ²	86.94m ²	18.96%	37.92%
宅地3	43.47m ²	86.94m ²	19.18%	38.35%
宅地4	43.47m ²	86.94m ²	20.57%	41.13%

測地系	世界測地系(測量成果2011)
座標系	平面直角座標系(Ⅱ系)
測量年月日	2024年11月5日

境界点座標一覧表 (測地系: 平面直角座標系 Ⅱ系)			
点名	X座標	Y座標	備考
DB1	-27087.392	-23934.453	金属釘(新・普)
DB2	-27082.722	-23920.507	金属釘(新・普)
DB3	-27079.854	-23913.086	金属釘(新・普)
DB4	-27079.011	-23911.619	金属釘(新・普)
DK5	-27078.735	-23911.744	金属釘(新・普)
DK6	-27065.607	-23917.628	金属標(新・普)
DK7	-27038.186	-23928.648	金属標(新・普)
DP8	-27048.019	-23950.140	金属標(新・普)
DP9	-27075.195	-23940.181	金属標(新・普)
DP10	-27074.619	-23938.747	計算点(新・普)
DK11	-27087.111	-23934.548	金属標(新・普)
14-698-18	-27082.333	-23920.828	金属標(新・普)
14-698-19	-27079.651	-23913.887	プラスチック杭(新・普)
BK1	-27082.019	-23920.016	金属標(新・普)
BK2	-27080.790	-23922.793	金属標(新・普)
BK3	-27065.897	-23928.228	金属標(新・普)
BK4	-27063.155	-23926.967	金属標(新・普)
BK5	-27062.162	-23924.248	金属標(新・普)
BK6	-27058.399	-23925.640	金属標(新・普)
BK7	-27060.902	-23932.463	金属標(新・普)
BK8	-27063.402	-23939.305	金属標(新・普)
BK9	-27067.174	-23937.929	金属標(新・普)
BK10	-27066.174	-23935.215	金属標(新・普)
BK11	-27067.454	-23932.474	金属標(新・普)
BK12	-27082.225	-23927.063	金属標(新・普)
BK13	-27084.956	-23928.360	金属標(新・普)
BK14	-27086.897	-23933.934	金属標(新・普)
BK15	-27085.469	-23934.424	金属標(新・普)
BK16	-27085.674	-23935.030	金属標(新・普)
BK18	-27065.082	-23943.886	金属標(新・普)
BK19	-27042.945	-23939.049	金属標(新・普)
BK20	-27056.797	-23921.168	金属標(新・普)
BK21	-27056.968	-23921.644	金属標(新・普)

引照点座標一覧表 (測地系: 平面直角座標系 Ⅱ系)			
点名	X座標	Y座標	備考
DT3	-27086.656	-23922.930	金属釘(新・永)
DT4	-27063.297	-23933.423	金属釘(新・永)


与点座標一覧表 (測地系: 平面直角座標系 Ⅱ系)			
点名	X座標	Y座標	備考
14-④698	-27076.995	-23904.160	道路台帳基準点(既・永)
14-④697	-27026.720	-23928.949	道路台帳基準点(既・永)

(新: 新設 既: 既設
普: 普通 永: 永久)

作成者

熊本市東区長嶺西二丁目16番1号
土地家屋調査士法人 I T r u s t
社員 土地家屋調査士 松村充晃 (令和6年11月13日作成)

地番	94番1、94番5、94番6、94番7、 94番8、94番9、94番10	地積測量図 1/2
土地の所在	熊本市東区画図町大字下無田字内村	

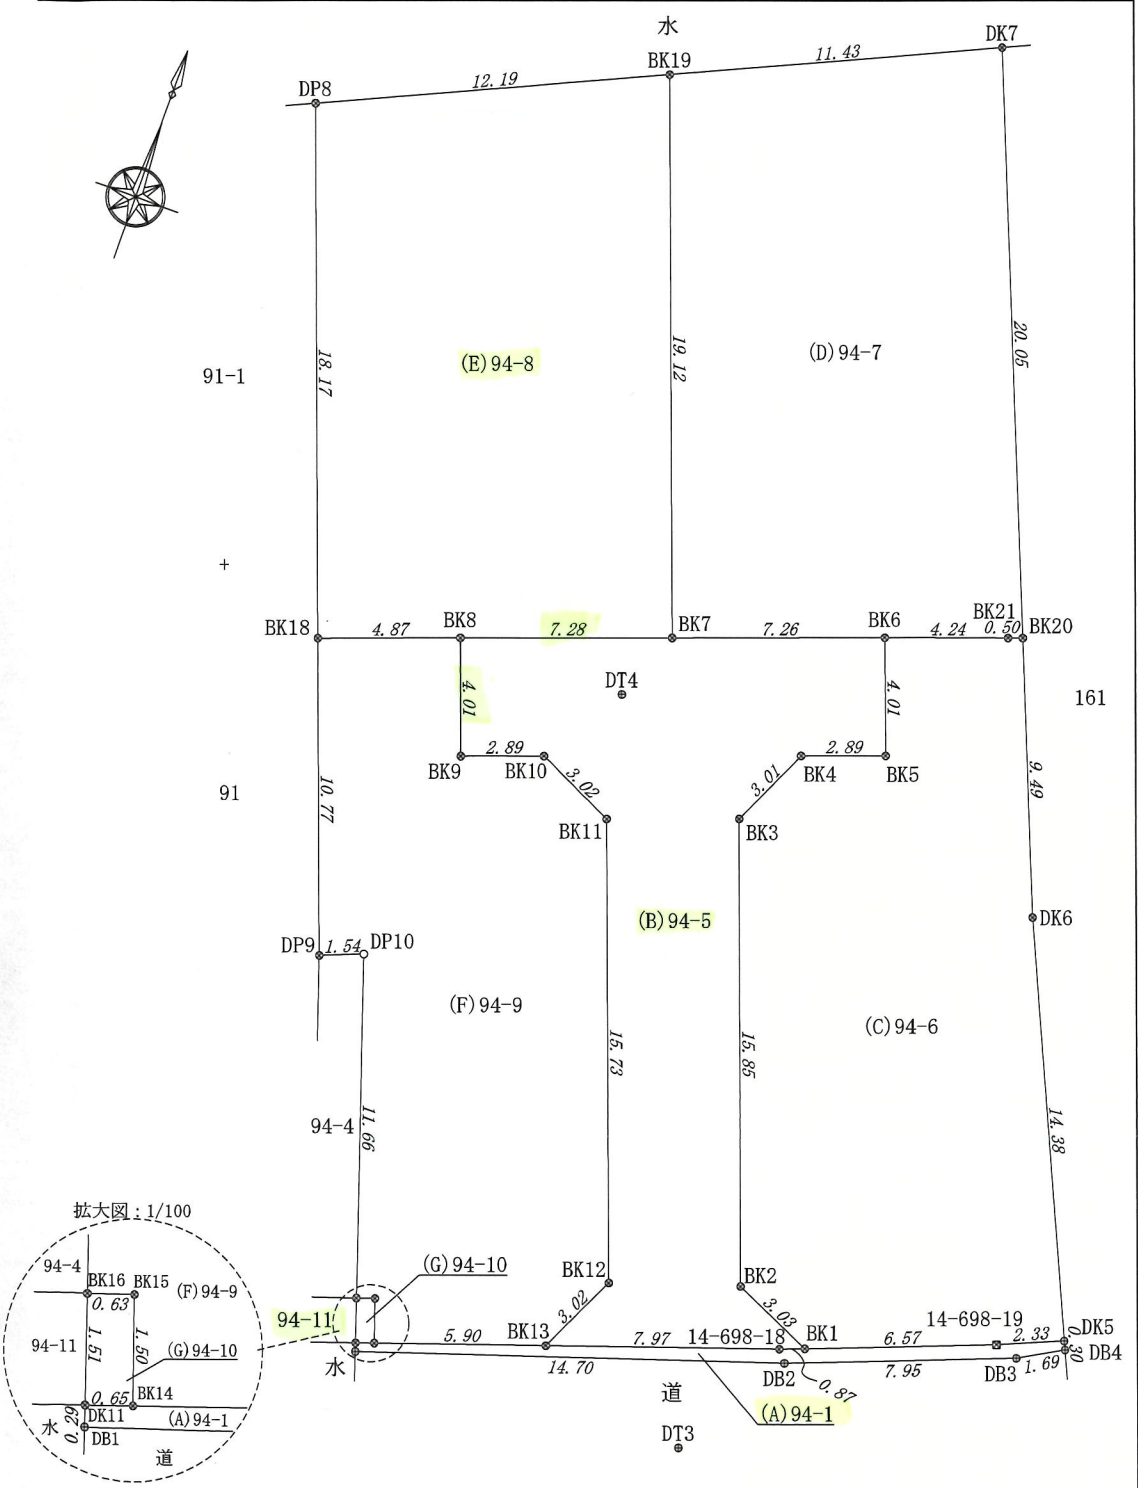

申請人

縮尺 1/250

地番

94番1、94番5、94番6、94番7、94番8、94番9、94番10

地積測量図

2/2

土地の所在

熊本市東区画図町大字下無田字内村

座 標 求 積 表

地 番	(D) 94番7		
測 点	Xn	Yn	(Xn+1 - Xn-1) Yn
BK7	-27060. 902	-23932. 463	-369852. 283202
BK19	-27042. 945	-23939. 049	-543799. 437084
DK7	-27038. 186	-23928. 648	331459. 632096
BK20	-27056. 797	-23921. 168	449287. 377376
BK21	-27056. 968	-23921. 644	38322. 473688
BK6	-27058. 399	-23925. 640	94123. 467760
	倍 面 積		-458. 769366
	面 積		229. 3846830
	地 積		229. 38 m ²
	坪 数		69. 38

地 番	(E) 94番8		
測 点	Xn	Yn	(Xn+1 - Xn-1) Yn
DP8	-27048. 019	-23950. 140	-530184. 249180
BK19	-27042. 945	-23939. 049	308406. 768267
BK7	-27060. 902	-23932. 463	489586. 395591
BK8	-27063. 402	-23939. 305	100066. 294900
BK18	-27065. 082	-23943. 886	-368328. 798338
	倍 面 積		-453. 588760
	面 積		226. 7943800
	地 積		226. 79 m ²
	坪 数		68. 60

地 番	(F) 94番9		
測 点	Xn	Yn	(Xn+1 - Xn-1) Yn
DP10	-27074. 619	-23938. 747	-250854. 129813
DP9	-27075. 195	-23940. 181	-228317. 506197
BK18	-27065. 082	-23943. 886	-282370. 247598
BK8	-27063. 402	-23939. 305	50081. 026060
BK9	-27067. 174	-23937. 929	66355. 939188
BK10	-27066. 174	-23935. 215	6701. 860200
BK11	-27067. 454	-23932. 474	384140. 140174
BK12	-27082. 225	-23927. 063	418771. 456626
BK13	-27084. 956	-23928. 360	111793. 297920
BK14	-27086. 897	-23933. 934	12278. 108142
BK15	-27085. 469	-23934. 424	-29271. 800552
BK16	-27085. 674	-23935. 030	-259695. 075500
	倍 面 積		-386. 931350
	面 積		193. 4656750
	地 積		193. 46 m ²
	坪 数		58. 52

地 番	(G) 94番10		
測 点	Xn	Yn	(Xn+1 - Xn-1) Yn
BK16	-27085. 674	-23935. 030	-39301. 319260
BK15	-27085. 469	-23934. 424	29271. 800552
BK14	-27086. 897	-23933. 934	39299. 519628
DK11	-27087. 111	-23934. 548	-29271. 952204
	倍 面 積		-1. 951284
	面 積		0. 9756420
	地 積		0. 97 m ²
	坪 数		0. 29

合 計 1041. 9844565

地 番	(A) 94番1		
測 点	Xn	Yn	(Xn+1 - Xn-1) Yn
DB1	-27087. 392	-23934. 453	105048. 314217
DK11	-27087. 111	-23934. 548	-11847. 601260
BK14	-27086. 897	-23933. 934	-51577. 627770
BK13	-27084. 956	-23928. 360	-109209. 035040
14-698-18	-27082. 333	-23920. 828	-70255. 471836
BK1	-27082. 019	-23920. 016	-64153. 482912
14-698-19	-27079. 651	-23913. 887	-78533. 204908
DK5	-27078. 735	-23911. 744	-15303. 516160
DB4	-27079. 011	-23911. 619	26757. 101661
DB3	-27079. 854	-23913. 086	88741. 462146
DB2	-27082. 722	-23920. 507	180312. 781766
	倍 面 積		-20. 280096
	面 積		10. 1400480
	地 積		10. 14 m ²
	坪 数		3. 06

地 番	(B) 94番5		
測 点	Xn	Yn	(Xn+1 - Xn-1) Yn
BK13	-27084. 956	-23928. 360	-2584. 262880
BK12	-27082. 225	-23927. 063	-418771. 456626
BK11	-27067. 454	-23932. 474	-384140. 140174
BK10	-27066. 174	-23935. 215	-6701. 860200
BK9	-27067. 174	-23937. 929	-66355. 939188
BK8	-27063. 402	-23939. 305	-150147. 320960
BK7	-27060. 902	-23932. 463	-119734. 112389
BK6	-27058. 399	-23925. 640	30146. 306400
BK5	-27062. 162	-23924. 248	113783. 723488
BK4	-27063. 155	-23926. 967	89367. 221745
BK3	-27065. 897	-23928. 228	421974. 300780
BK2	-27080. 790	-23922. 793	385683. 268746
BK1	-27082. 019	-23920. 016	36908. 584688
14-698-18	-27082. 333	-23920. 828	70255. 471836
	倍 面 積		-316. 214734
	面 積		158. 1073670
	地 積		158. 10 m ²
	坪 数		47. 82

地 番	(C) 94番6		
測 点	Xn	Yn	(Xn+1 - Xn-1) Yn
BK6	-27058. 399	-23925. 640	-124269. 774160
BK21	-27056. 968	-23921. 644	-38322. 473688
BK20	-27056. 797	-23921. 168	206654. 970352
DK6	-27065. 607	-23917. 628	524704. 923064
DK5	-27078. 735	-23911. 744	335816. 532736
14-698-19	-27079. 651	-23913. 887	78533. 204908
BK1	-27082. 019	-23920. 016	27244. 898224
BK2	-27080. 790	-23922. 793	-385683. 268746
BK3	-27065. 897	-23928. 228	-421974. 300780
BK4	-27063. 155	-23926. 967	-89367. 221745
BK5	-27062. 162	-23924. 248	-113783. 723488
	倍 面 積		-446. 233323
	面 積		223. 1166615
	地 積		223. 11 m ²
	坪 数		67. 49

作 成 者

熊本市東区長嶺西二丁目1 6 番 1 号
土地家屋調査士法人 I T r u s t
社員 土地家屋調査士 松村充晃 (令和 6 年 11 月 13 日作成)

申 請 人

地 番	94番4、94番11	地 積 測 量 図
土地の所在	熊本市東区画図町大字下無田字内村	

座 標 求 積 表

地 番	(A) 94番4		
測 点	Xn	Yn	(Xn+1 - Xn-1) Yn
BK17	-27086.169	-23936.491	250830.489189
BK16	-27085.674	-23935.030	-276449.596500
DP10	-27074.619	-23938.747	-250854.129813
DP9	-27075.195	-23940.181	276509.090550
	倍 面 積		35.853426
	面 積		17.9267130
	地 積		17.92 m ²
	坪 数		5.42

地 番	(B) 94番11		
測 点	Xn	Yn	(Xn+1 - Xn-1) Yn
BK17	-27086.169	-23936.491	-46532.538504
BK16	-27085.674	-23935.030	22546.798260
DK11	-27087.111	-23934.548	46528.761312
DK11T	-27087.618	-23936.005	-22547.716710
	倍 面 積		-4.695642
	面 積		2.3478210
	地 積		2.34 m ²
	坪 数		0.71

合 計 20.2745340

測 地 系	世界測地系(測量成果2011)
座 標 系	平面直角座標系(Ⅱ系)
測量年月日	2024年11月5日


境界点座標一覧表 (測地系：平面直角座標系 Ⅱ系)			
点名	X座標	Y座標	備 考
DP9	-27075.195	-23940.181	金 属 標 (新・普)
DP10	-27074.619	-23938.747	計 算 点 (新・普)
DK11	-27087.111	-23934.548	金 属 標 (新・普)
DK11T	-27087.618	-23936.005	金 属 標 (新・普)
BK16	-27085.674	-23935.030	金 属 標 (新・普)
BK17	-27086.169	-23936.491	金 属 標 (新・普)

引照点座標一覧表 (測地系：平面直角座標系 Ⅱ系)			
点名	X座標	Y座標	備 考
DT3	-27086.656	-23922.930	金 属 釘 (新・永)
DT4	-27063.297	-23933.423	金 属 釘 (新・永)

熊本市道路台帳基準点：管理者によるパラメータ変換済

与点座標一覧表 (測地系：平面直角座標系 Ⅱ系)			
点名	X座標	Y座標	備 考
14-④698	-27076.995	-23904.160	道路台帳基準点(既・永)
14-④697	-27026.720	-23928.949	道路台帳基準点(既・永)

(新：新設 既：既設)
(普：普通 永：永久)

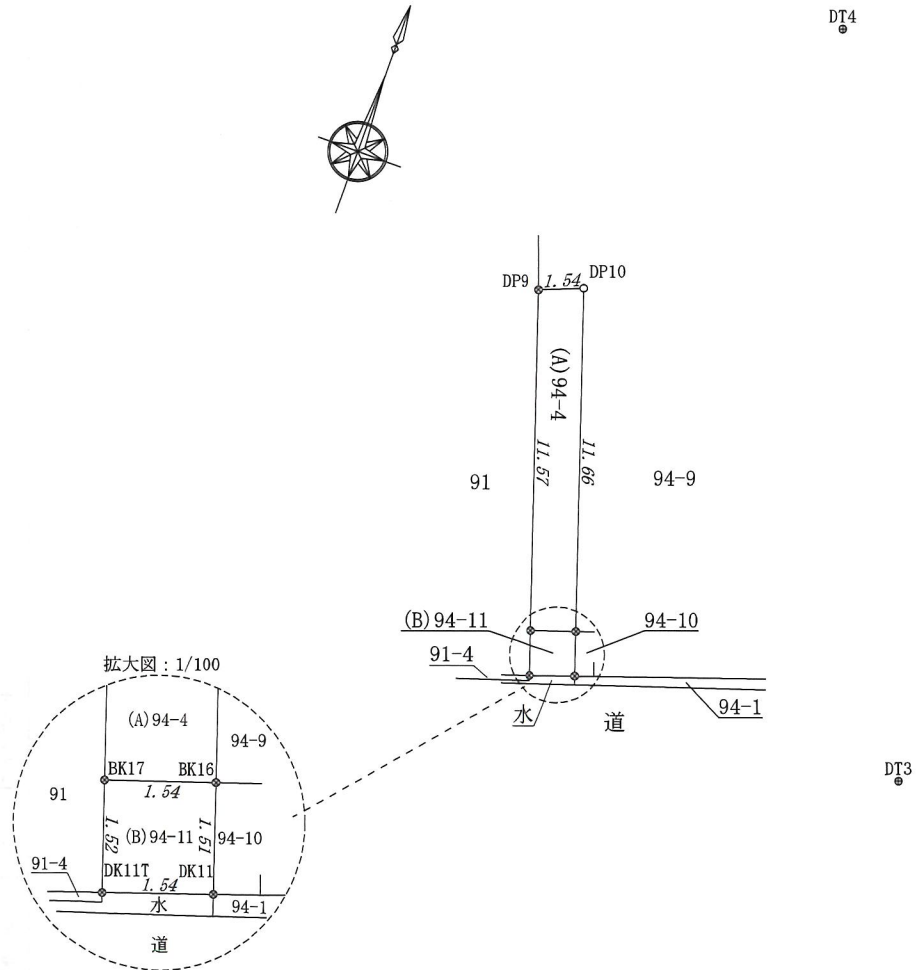

作 成 者	熊本市東区長嶺西二丁目16番1号 土地家屋調査士法人 I T r u s t 社員 土地家屋調査士 松村充晃 (令和 6 年 11 月 13 日作成)	申 請 人	縮 尺 1/250
-------	---	-------	-----------