

東区保田窪5丁目 土地



所在地	熊本市東区保田窪5丁目6-13付近【ナビ検索】			区域区分	市街化区域
売買代金	¥32,300,000			用途地域	第一種中高層住居
土地面積	505.43㎡（152.89坪）			電柱	-
接道	北側 位置指定道路 幅員 約4m			 HP Instagram	
交通	【産交バス】新南部入口 徒歩約 4分				
建ぺい	60%	容積	150%		
地目	宅地	引渡時期	相談		
上水	宅内	下水	宅内		
小学校	西原小学校	中学校	西原中学校		
備考	・必要経費:仲介手数料				
	・解体更地渡し(現況建物あり) ➡ ※ 売主費用負担				
	・法22条区域				
	・私道負担面積:139.00㎡（共有持分1/3）				
価格					
広告 有効期限	令和7年3月31日			取引形態:一般	



熊本県知事(1)第5535号

株式会社 MR不動産


〒862-0951 熊本市中央区上水前寺1丁目12-25 EDEN SUIZENJI 2F
TEL:096-284-1286 FAX:096-284-1285 営業時間9時～18時定休日:水曜日

市道

私道

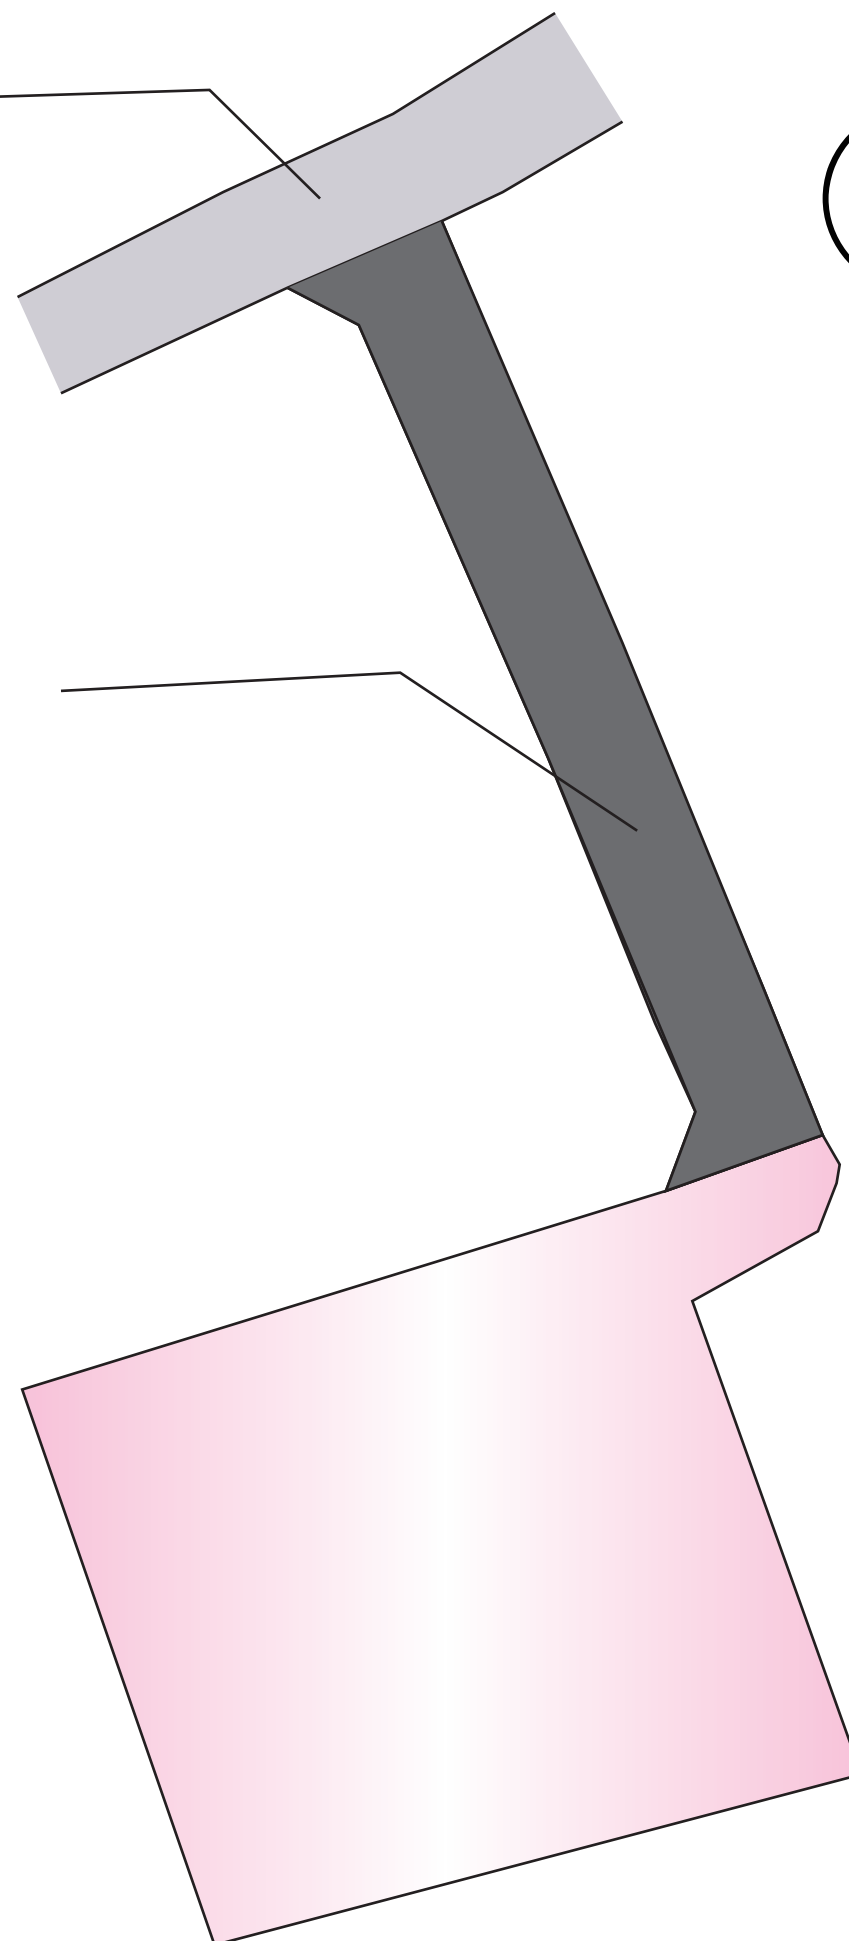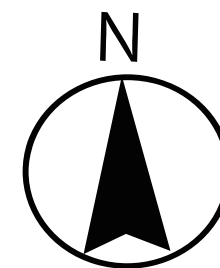



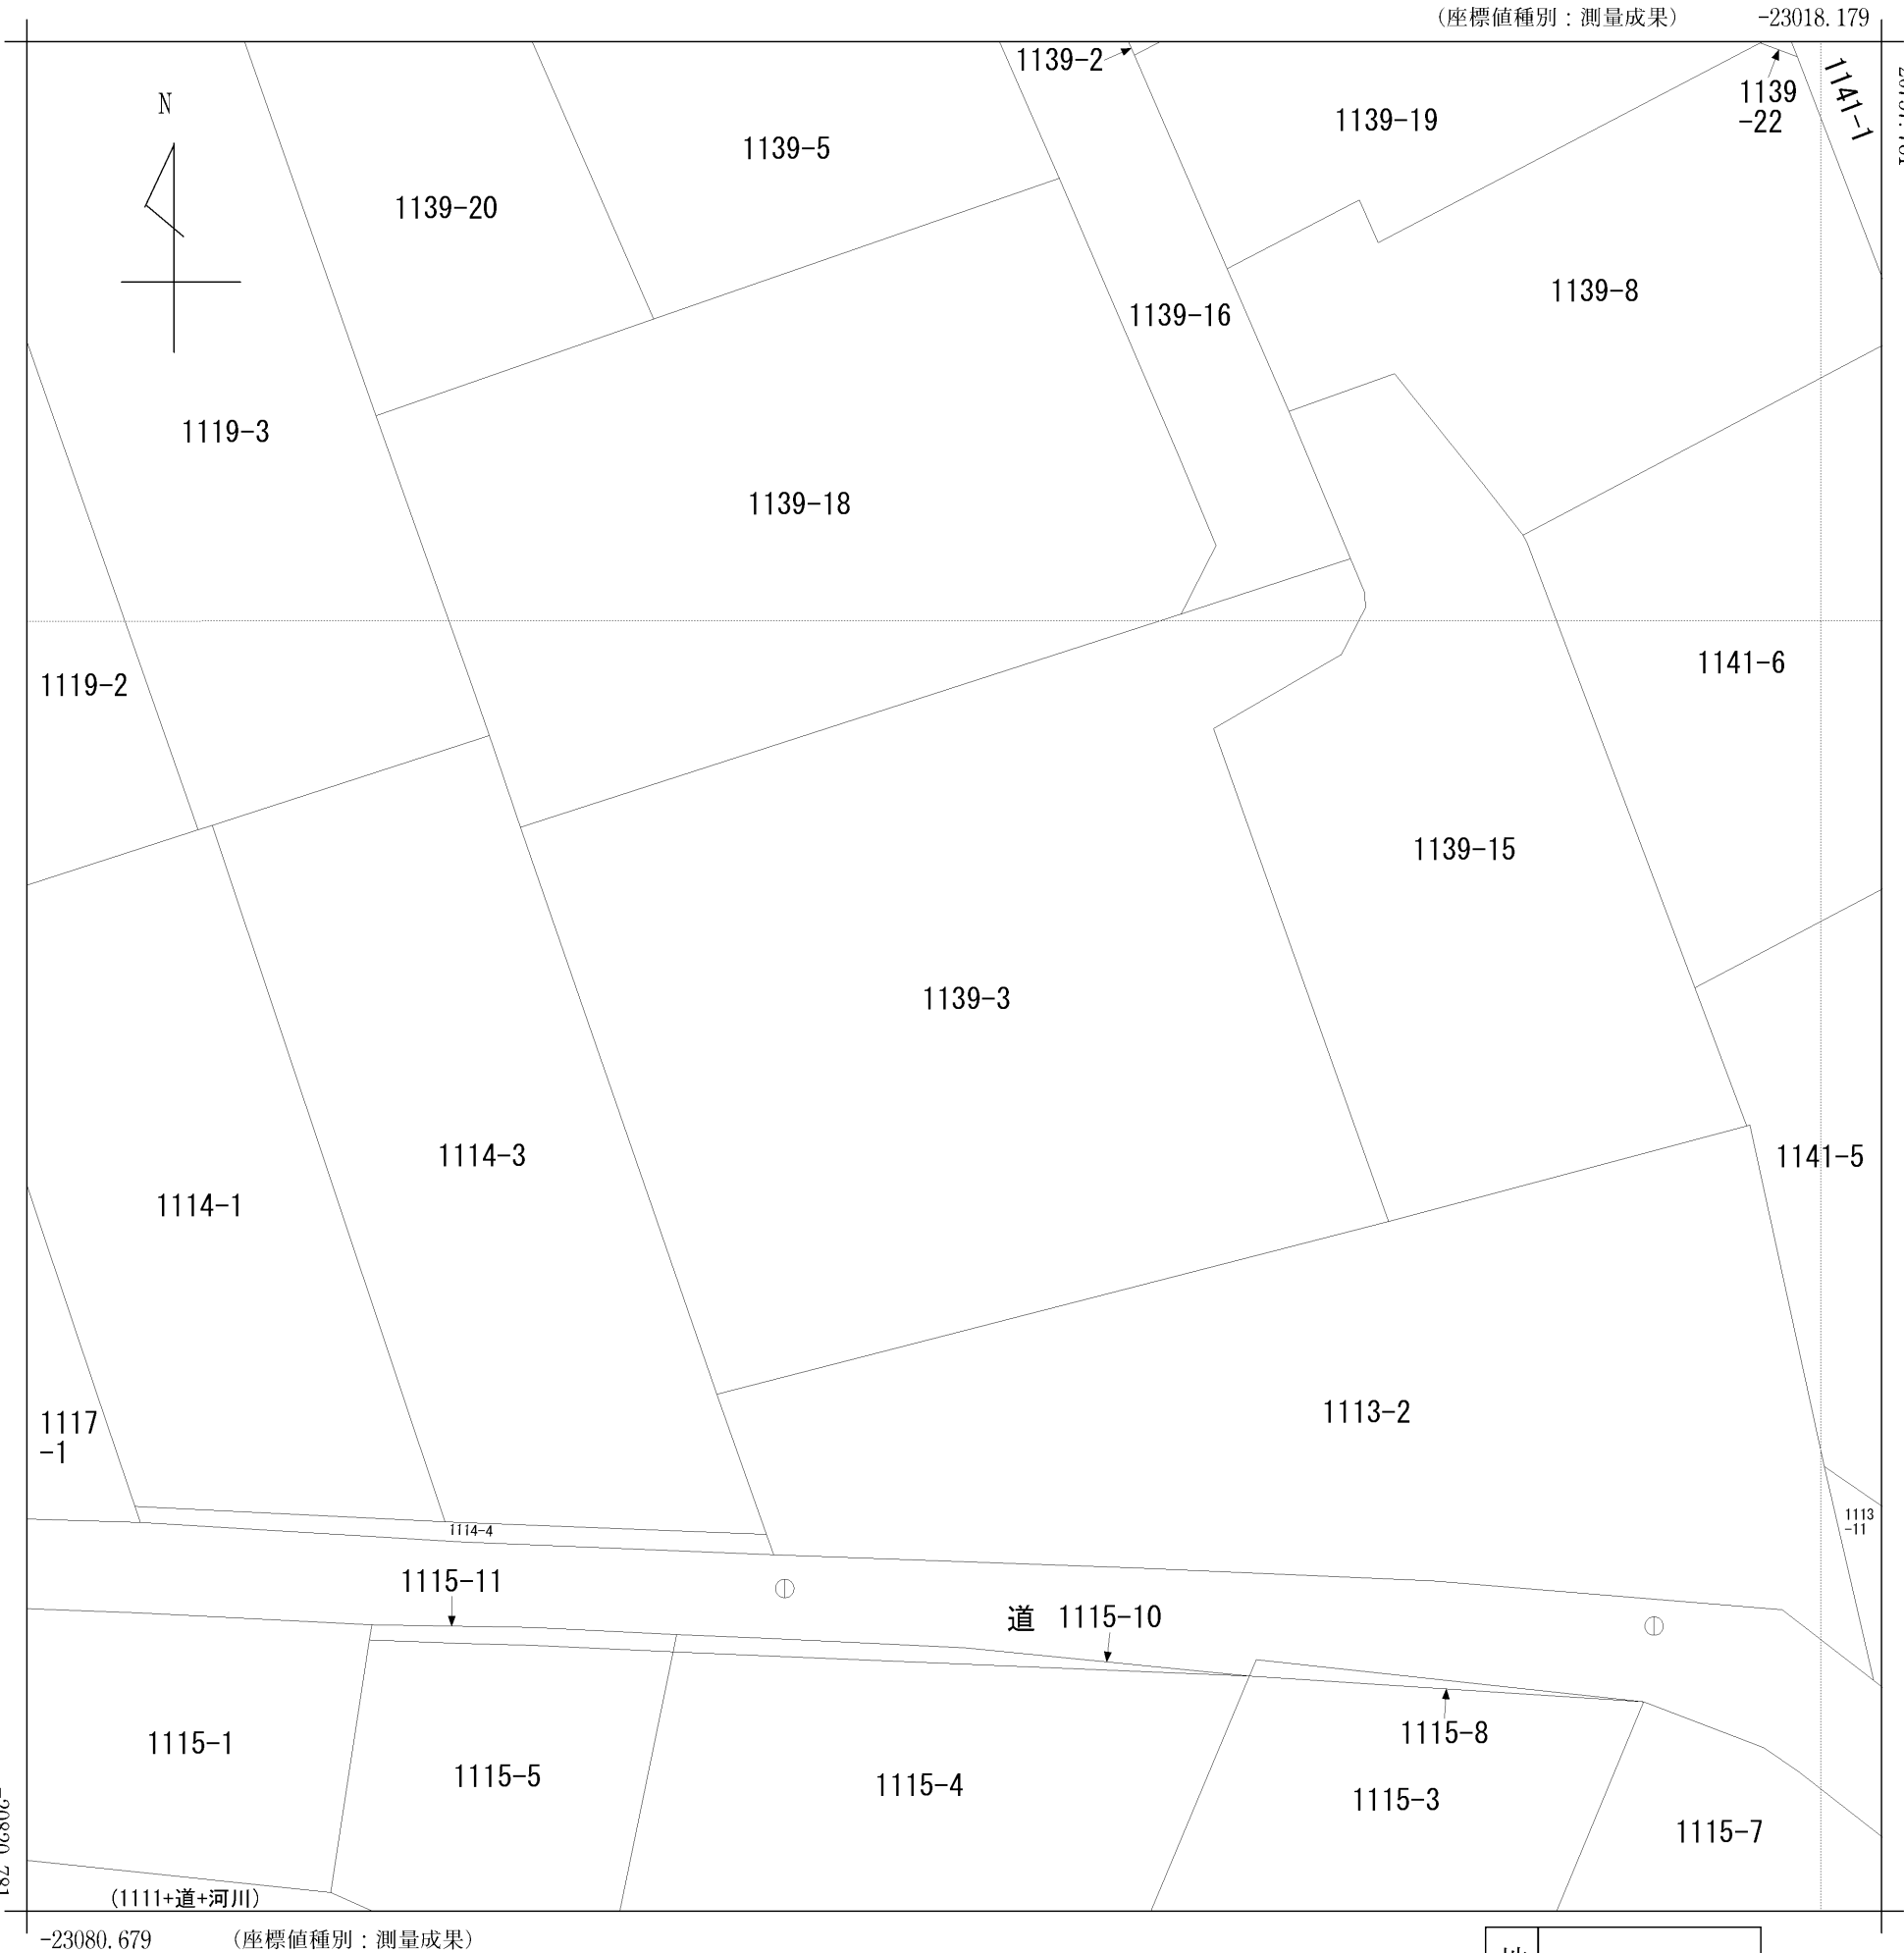

(注) 国土交通省が公表した座標補正パラメータ(hisaikihon_H28kumamoto_BL.par)による修正がされています。

地番 区域見出	保田窪5丁目
------------	--------

請 求 部 分	所 在	熊本市東区保田窪五丁目					地 番	1139番3		
出 力 縮 尺	1/250	精 度 区 分	甲二	座 標 系 番 号 又 は 記 号	II	分 類	地図(法第 1 4 条第 1 項)		種 類	地籍図
作 成 年 月 日					備 付 年 月 日 (原図)	平成6年5月1日		補 記 事 項		