




1:1651

80 m

2023.09.07 10:32

130-11

上下水道施設管理図

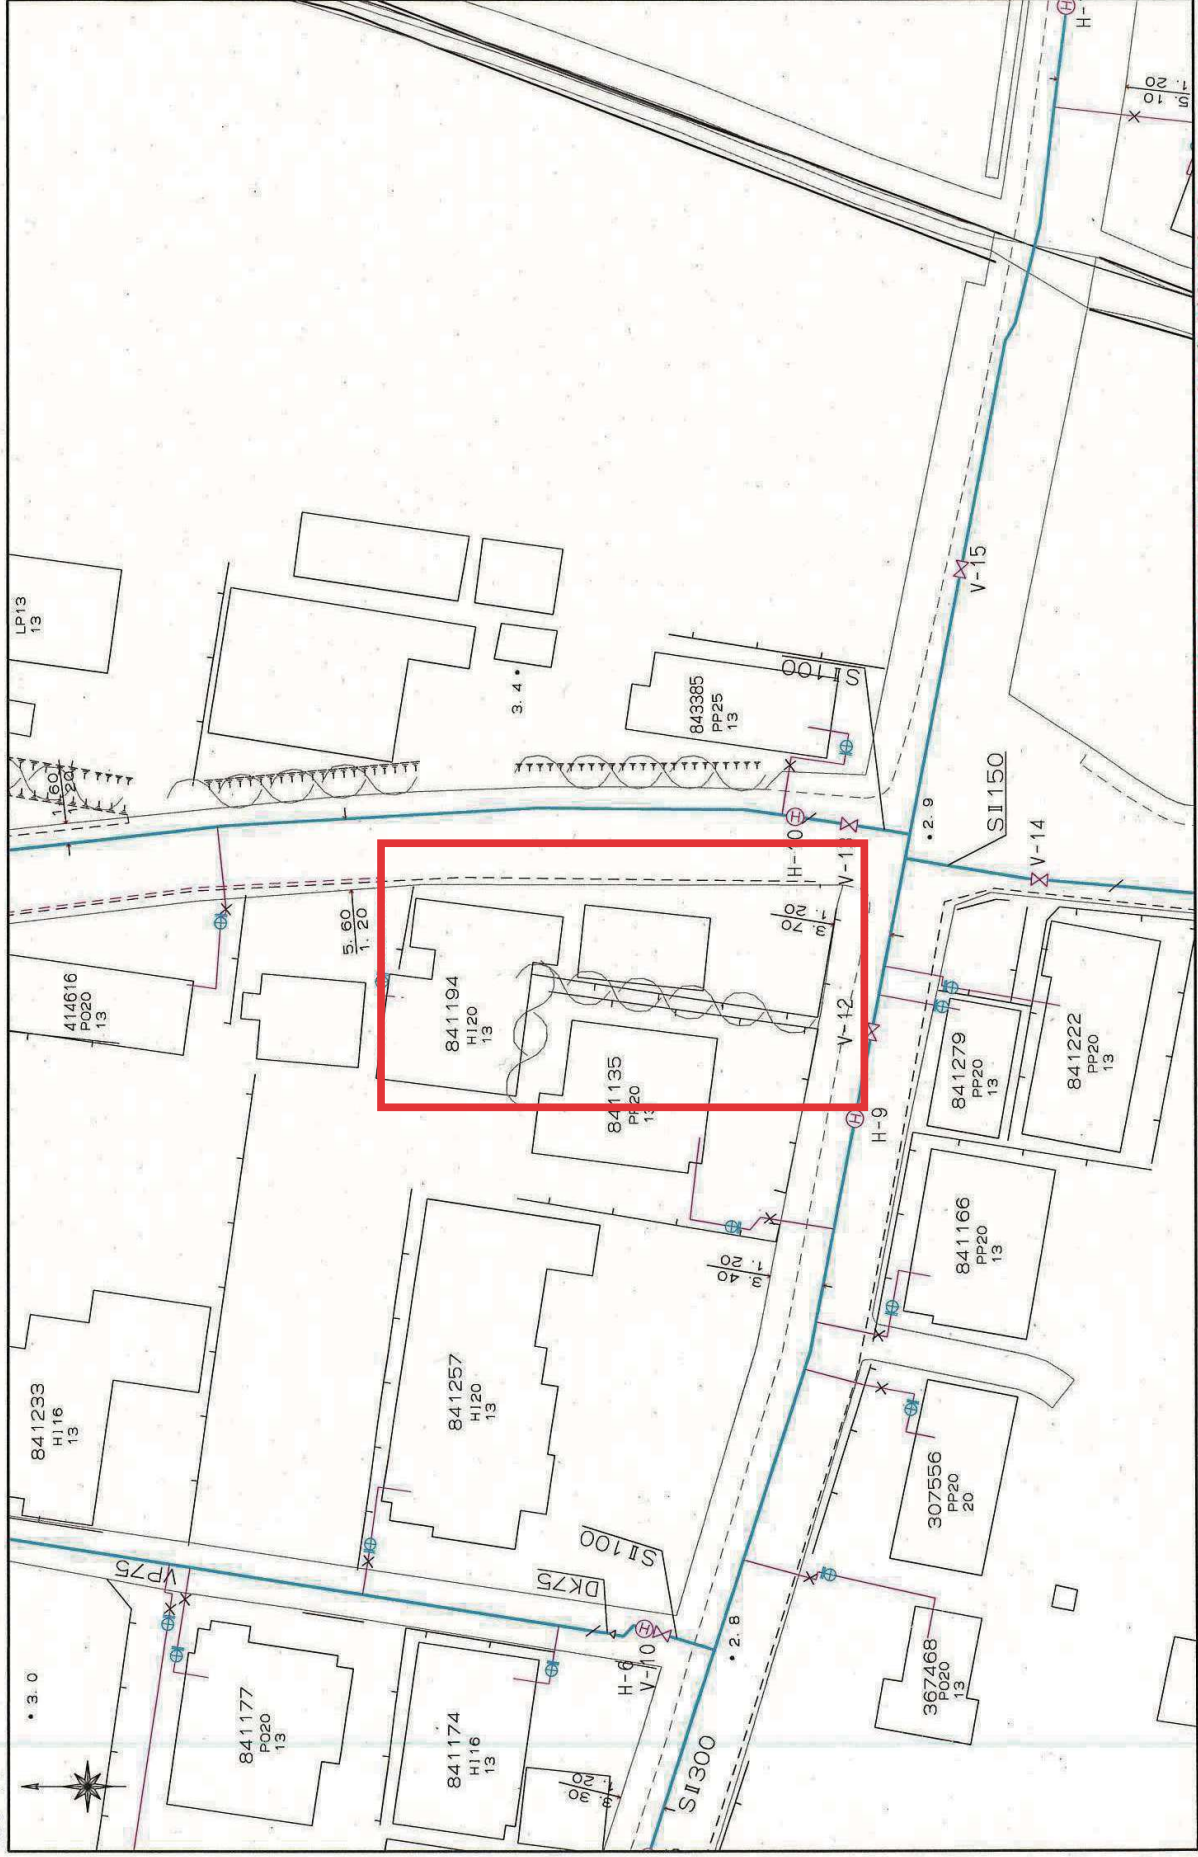

熊本市上下水道局 縮尺 1/500

縮尺 1/500

50m


130-11

この図面は概略図(参考図)であり、反映していない箇所もありませんので、
現地と違う場合は現地の状況を優先してください。

2023.09.07 10:32

130-11

上下水道施設管理図

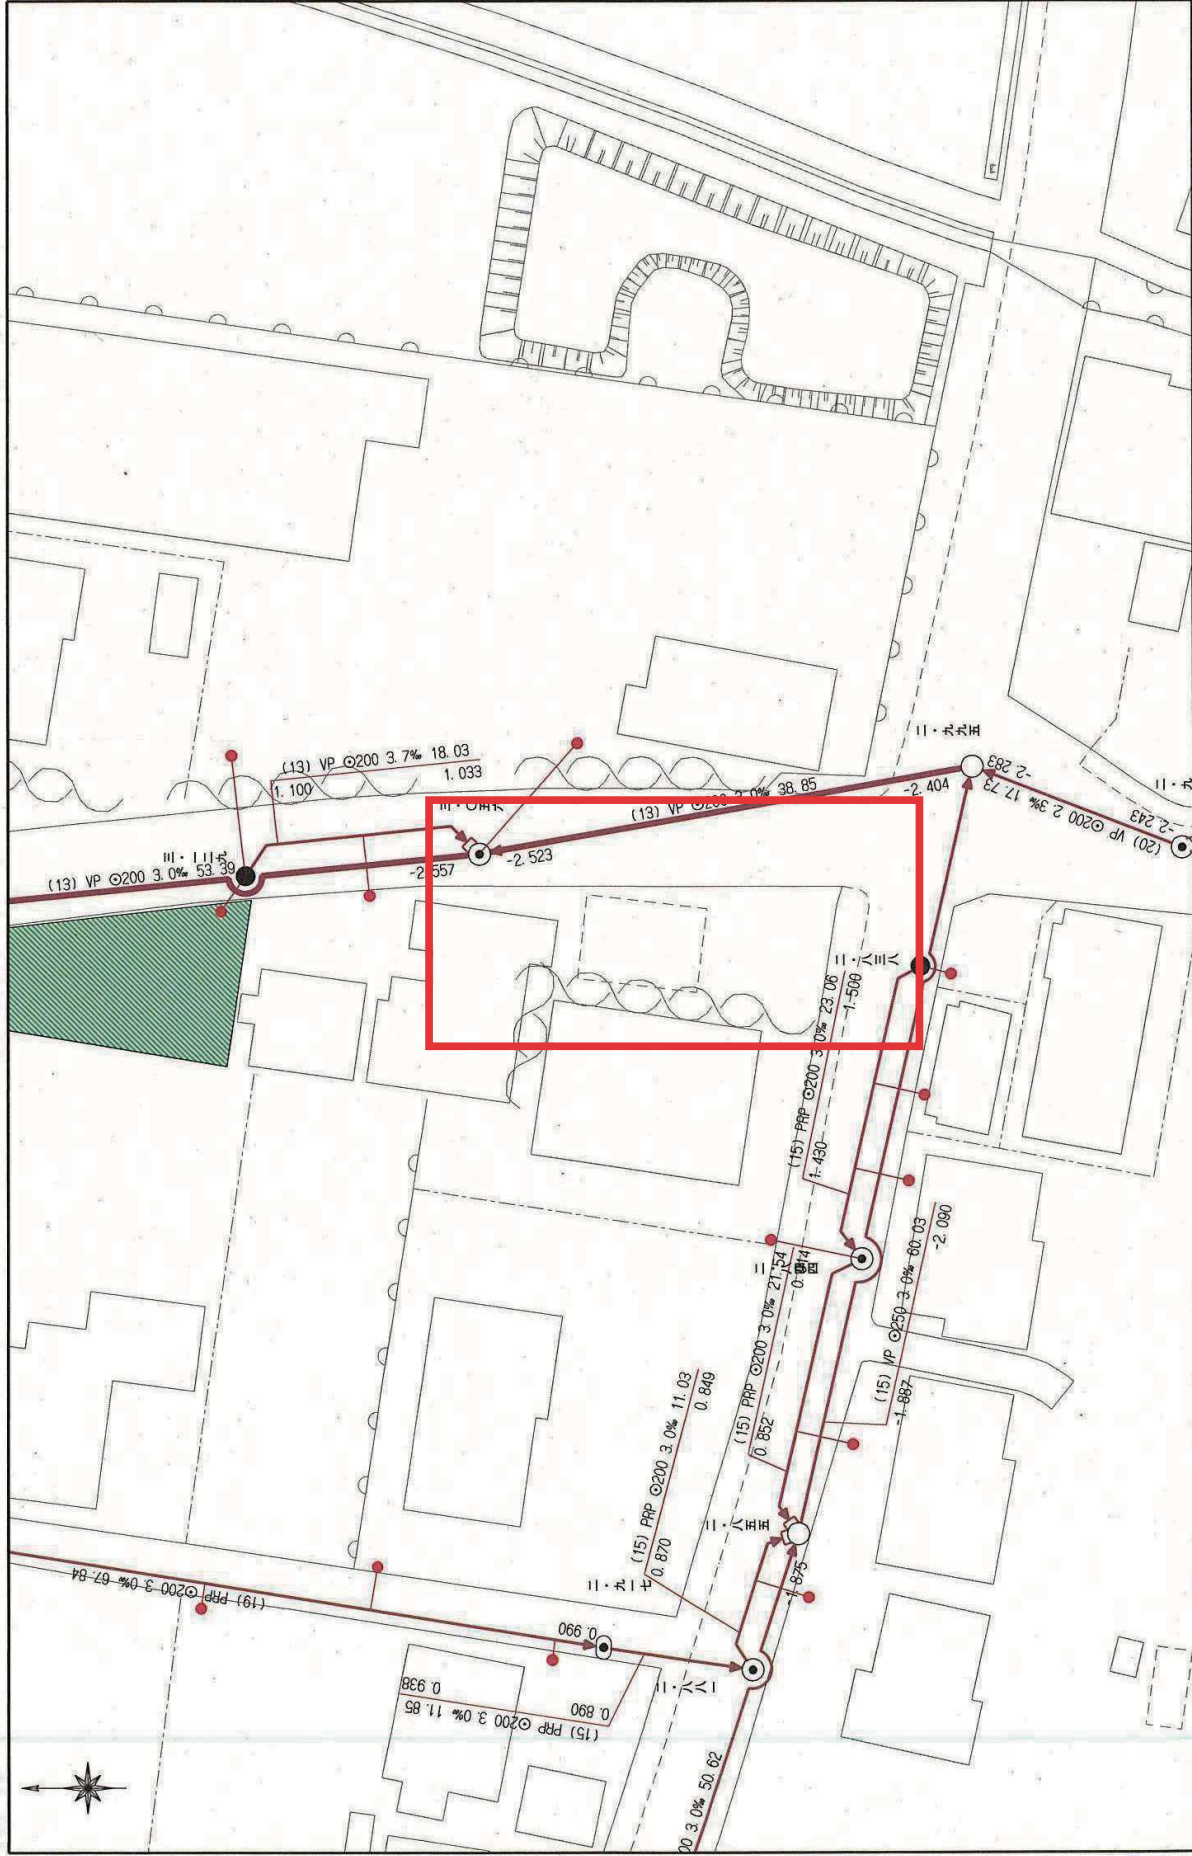

熊本市上下水道局 縮尺 1/500

50m

130-11

この図面は概略図(参考図)であり、反映していないデータもありますので、
現地と違う場合は現地の状況を優先してください。