

MRhill's野々島 全4区画



所在地		合志市野々島4414-89 付近【ナビ検索】		区域区分	市街化調整区域
売買代金		※下記参照		用途地域	無指定
土地面積		※下記参照		電柱	②④
接道		西側 開発道路 幅員 約5m		 HP Instagram	
交通		【乗合バス】有隣前 徒歩約 3分			
建ぺい	70%	容積	200%		
地目	宅地	引渡時期	即時		
上水	宅内	下水	宅内		
小学校	西合志中央小学校	中学校	西合志中学校		
備考	・必要経費:仲介手数料、水道加入金、受益者負担金				
	・建築条件なし				
	・私道持分あり(4分の1)				
価格	①	SOLD OUT			
	②	SOLD OUT			
	③	SOLD OUT			
	④	202.92㎡	61.38坪	11,000,000円	
広告 有効期限		令和7年7月31日		取引形態:専任	

熊本県知事(1)第5535号


株式会社 MR不動産

〒862-0951 熊本市中央区上水前寺1丁目12-25 EDEN SUIZENJI 2F
TEL:096-284-1286 FAX:096-284-1285 営業時間9時～18時定休日:水曜日



60m

1:1171

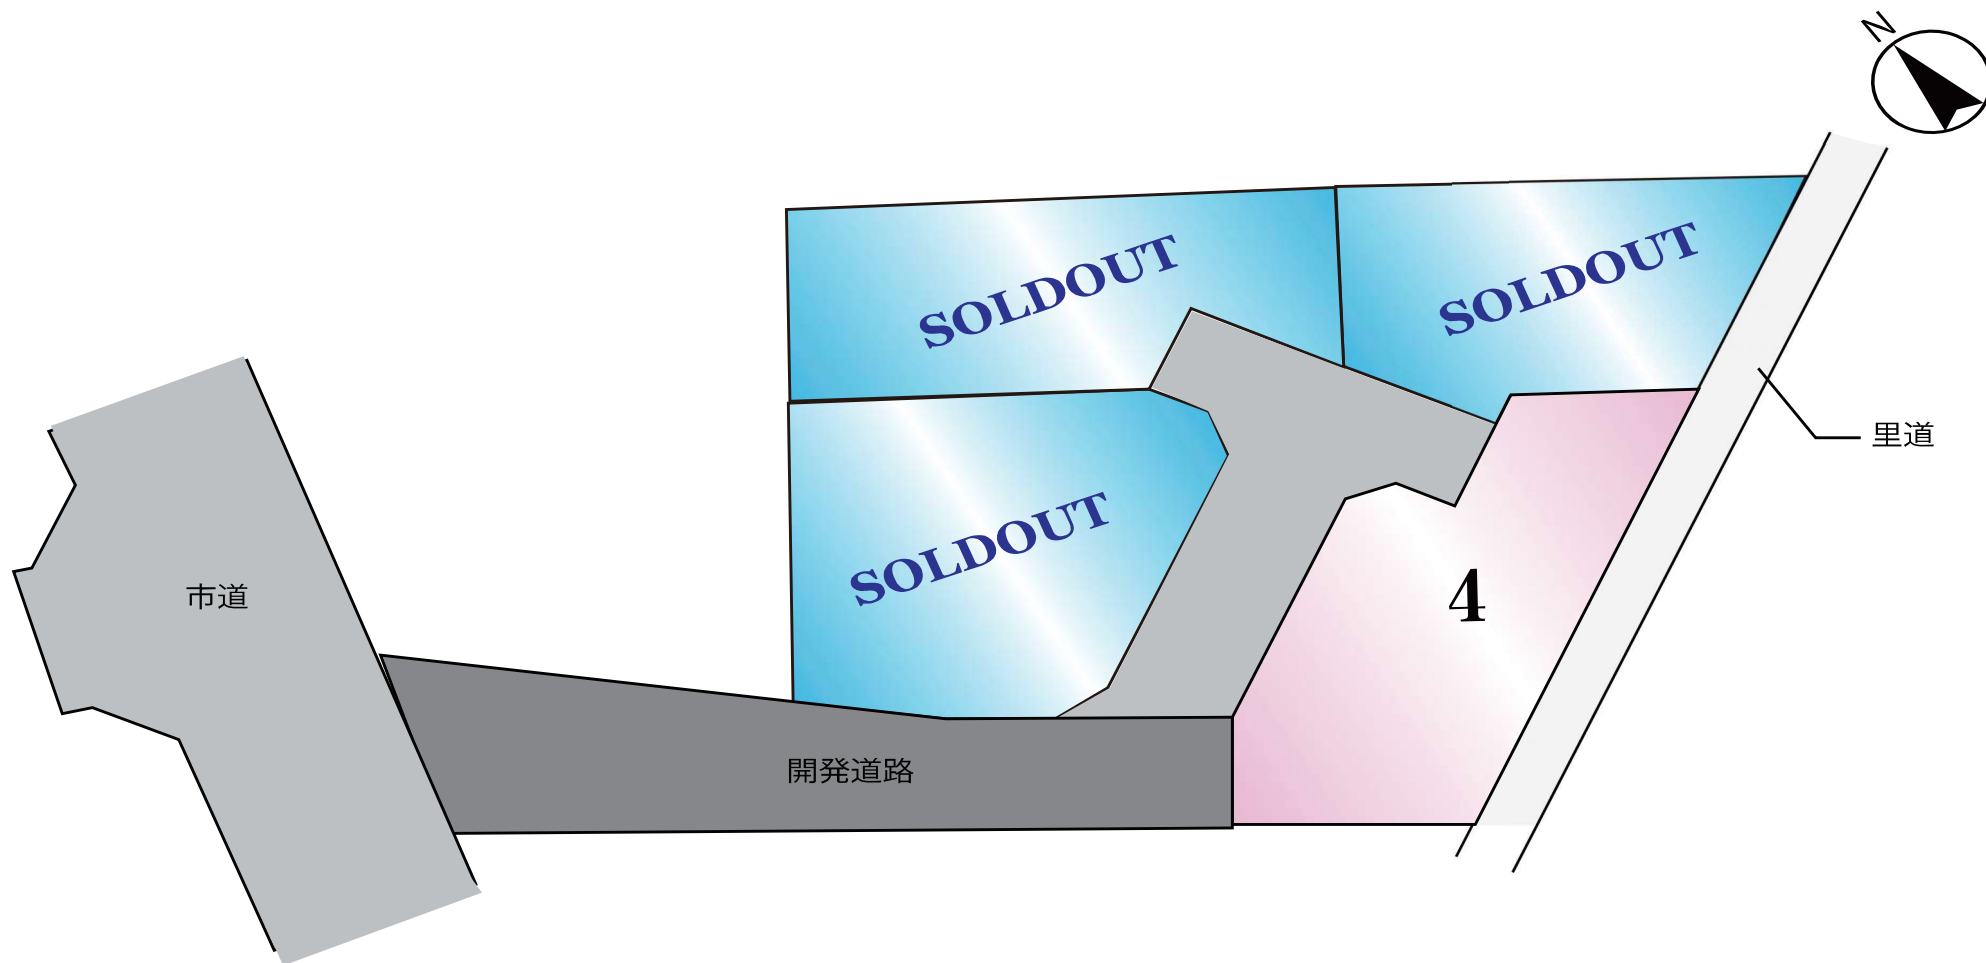



※1号マンホール、レジンマンホールは合志市へ帰属する。
各宅地に小口径を新設する。

※新設污水管VUφ150mm

※既設配水管HIVPφ150より給水管HPφ50を分岐新設する。



※無償譲渡予定の給水管φ50はHPとする。
各宅地内分岐はサドル取出し、管種はP0とする。
鉄蓋、BOX類等はそれぞれ局承認品を使用する事。

※親地にはメータユニット、水栓1栓を設ける事。
ドレン深さ0.8m

※行止まり管の為、埋設深1.2mを標準とする。

※事前に既設配水管について試掘を行い、位置の確認をすること。

1日あたりの計画使用水量
1世帯（5人）×300ℓ×4区画＝6,000ℓ

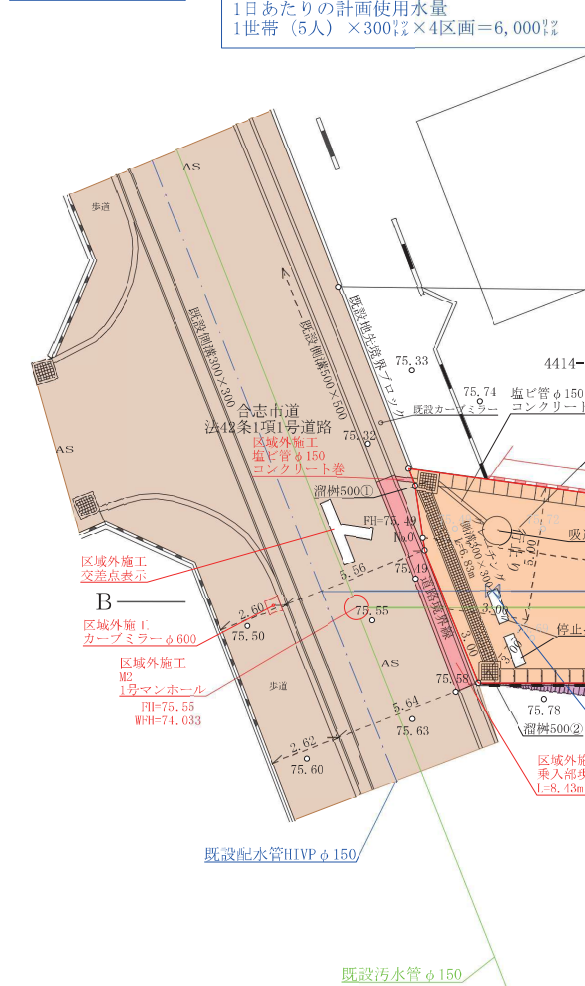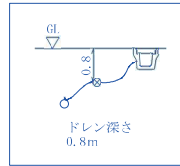

凡例一覧表

名 称	宅地番号 公共公益用地 造成計画商品 集積計画	目 録 位 置	勾 配 比 率	変 化 点	流 水 方 向	雨水管等 汚水管等 合流管等	既設管渠	開発区域界
記 号								
名 称	横断時表	U型側溝	グレーチング 側溝	種 類	計画法面	給水管	雨水井	
記 号								

土地利用計画表

名 称	面積 (㎡)	比率 (%)	備 考
宅 地	874.02	82.13	
開発道路	190.14	17.87	合志市管理予定
合 計	1064.16	100	

※合志市道立会：令和4年6月9日
合志市役所建設課 米澤氏・織方氏

図面名称	土地利用計画平面図 造成計画平面図・排水計画平面図 給水計画平面図・汚水計画平面図		
図面番号	2	縮 尺	1 : 200
所 在	合志市野々島宇東原		
作成年月日	令和5年9月28日		
熊本市東区保田窪四丁目14番68号 TEL. 096-285-1120 FAX 096-285-1121 土地家屋調査士事務所エントラスト 山崎隆弘			

※停止指導線については、道路整備後、設置前に位置の確認を、交通防災課立会のもと行う。

※各宅地において、建築時に雨水浸透樹を2基以上設置すること。

※今後埋戻し等により擁壁設置が必要な高低差(60cm以上)が発生した場合、基準に適合した擁壁を設置する。

※道路構造物等の埋戻材は十分に転圧し沈下防止策を講じること。

※工事後、道路へ土砂流出防止の為波板等の設置をすること。

※近隣住民へ工事の説明を行い、十分な安全対策等を講じること。

2/3

地番	① 4414-364			
測点	標識	X _n	Y _n	(X _{n+1} -X _{n-1}) Y _n
A194	新設金属標	-11486.094	-23796.661	-350976.953089
A195	新設金属標	-11480.583	-23800.089	-80777.502066
A192	新設金属標	-11482.700	-23803.485	100617.331095
A191	新設金属標	-11484.810	-23802.170	100445.157400
A190	新設金属標	-11486.920	-23802.707	195586.843419
A189	新設金属標	-11493.027	-23812.490	144565.626790
A188	新設金属標	-11492.991	-23814.992	54893.556560
A196	新設金属標	-11495.332	-23811.461	-164227.646517
		倍面積	126.413592	
		面積	63.2067960	
		地積	63.20 m ²	

地番	② 4414-365			
測点	標識	X _n	Y _n	(X _{n+1} -X _{n-1}) Y _n
A3	新設金属標	-11479.098	-23792.340	21008.636220
A194	新設金属標	-11486.094	-23796.661	297957.992381
A197	新設金属標	-11491.619	-23793.223	112994.016027
A198	新設プラスチック杭	-11490.843	-23791.976	73445.829912
A199	新設金属標	-11494.706	-23785.749	-44384.207634
Z9	既設金属標	-11488.977	-23776.563	-225758.485685
PA4	既設金属標	-11485.211	-23782.577	-234948.078183
		倍面積	315.723038	
		面積	157.8615190	
		地積	157.86 m ²	

地番	③ 4414-366			
測点	標識	X _n	Y _n	(X _{n+1} -X _{n-1}) Y _n
A194	新設金属標	-11486.094	-23796.661	88357.002293
A196	新設金属標	-11495.332	-23811.461	256092.263055
A203	新設金属標	-11496.849	-23809.171	-100022.327371
A202	新設金属標	-11491.131	-23800.010	-124521.652320
A201	新設金属標	-11491.617	-23797.935	61922.226870
A200	新設金属標	-11493.733	-23796.620	47.593240
A197	新設金属標	-11491.619	-23793.223	-181756.430497
		倍面積	118.675270	
		面積	59.3376350	
		地積	59.33 m ²	

測量年月日：令和6年6月12日測量

作成者 熊本市東区保田窪四丁目14番68号
土地家屋調査士 山崎隆弘 (令和6年6月12日作成)

縮尺 1/

地番 4414番19
4414番362～4414番367
土地の所在 合志市野々島字東原

土地所在図
地積測量図


地番	④ 4414-19			
測点	標識	X _n	Y _n	(X _{n+1} -X _{n-1}) Y _n
A203	新設金属標	-11496.849	-23809.171	-135331.327964
A196	新設金属標	-11495.332	-23811.461	-91864.616538
A188	新設金属標	-11492.991	-23814.992	-111811.387440
N7	新設金属標	-11490.637	-23818.543	-150890.469905
A30	新設金属標	-11486.656	-23823.069	-349341.483816
A31	新設金属標	-11475.973	-23835.177	-238232.594115
PG5	新設金属標	-11476.661	-23835.329	69050.948113
K2	新設金属標	-11478.870	-23836.372	177700.153260
PG21	新設金属標	-11484.116	-23837.432	527903.769072
A204	新設金属標	-11501.016	-23811.960	303197.686680
		倍面積	380.677347	
		面積	190.3386735	
		地積	190.33 m ²	

地番	⑤ 4414-362			
測点	標識	X _n	Y _n	(X _{n+1} -X _{n-1}) Y _n
A192	新設金属標	-11482.700	-23803.485	-227180.460840
A193	新設金属標	-11475.266	-23815.501	-79734.297348
2574	新設金属標	-11479.352	-23818.207	271289.377730
A30	新設金属標	-11486.656	-23823.069	268843.333665
N7	新設金属標	-11490.637	-23818.543	150890.469905
A188	新設金属標	-11492.991	-23814.992	56917.630880
A189	新設金属標	-11493.027	-23812.490	-144565.626790
A190	新設金属標	-11486.920	-23802.707	-195586.843419
A191	新設金属標	-11484.810	-23802.170	-100445.157400
		倍面積	428.628383	
		面積	214.3131915	
		地積	214.31 m ²	

地番	⑥ 4414-363			
測点	標識	X _n	Y _n	(X _{n+1} -X _{n-1}) Y _n
A193	新設金属標	-11475.266	-23815.501	352493.230301
A192	新設金属標	-11482.700	-23803.485	126563.129745
A195	新設金属標	-11480.583	-23800.089	80777.502066
A194	新設金属標	-11486.094	-23796.661	-35338.041585
A3	新設金属標	-11479.098	-23792.340	-172542.049680
PA10	既設金属標	-11478.842	-23792.748	-78492.275652
Z10	既設金属標	-11475.799	-23797.607	-103448.197629
Z11	既設金属標	-11474.495	-23799.808	-77016.178688
PA3	既設金属標	-11472.563	-23802.974	-157004.416504
Z12	既設金属標	-11467.899	-23810.623	64360.113969
		倍面積	352.816343	
		面積	176.4081715	
		地積	176.40 m ²	

縮尺 1/

(3/3)

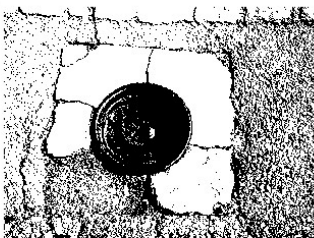恒 久 の 地 物		
符 号	T148	
地物の名称	GPS引照点	
成 果	測地系	任意座標
	X座標	-11450.250
	Y座標	-23831.789
備 考	道路地中に真鍮標	
概 略 図		
地物の状況		
標識の状況		

恒 久 の 地 物		
符 号	IN1	
地物の名称	GPS引照点	
成 果	測地系	任意座標
	X座標	-11492.325
	Y座標	-23844.936
備 考	道路側溝天端に引照点鉋	
概 略 図		
地物の状況		
標識の状況		

VRS-RTK方式により、2022年6月29日座標取得 配信業者：ジェノバ

測量年月日：令和6年6月12日測量

作成者 熊本市東区保田窪四丁目14番68号
土地家屋調査士 山崎隆弘
(令和 6 年 6 月 12 日作成)

縮尺 

地 番 4414番19
4414番362～4414番367
土地の所在 合志市野々島字東原

土地所在図
地積測量図

地 番	⑥ 4414-367			
測 点	標 識	X _n	Y _n	(X _{n+1} -X _{n-1}) Y _n
A197	新設金属標	-11491.619	-23793.223	68762.414470
A200	新設金属標	-11493.733	-23796.620	-47.593240
A201	新設金属標	-11491.617	-23797.935	-61922.226870
A202	新設金属標	-11491.131	-23800.010	124521.652320
A203	新設金属標	-11496.849	-23809.171	235353.655335
A204	新設金属標	-11501.016	-23811.960	165374.062200
H55	新設金属標	-11503.794	-23807.773	123157.609729
H56	新設金属標	-11506.189	-23804.162	-216332.224266
A199	新設金属標	-11494.706	-23785.749	-365016.104154
A198	新設プラスチック杭	-11490.843	-23791.976	-73445.829912
		倍 面 積	405.415622	
		面 積	202.7078110	
		地 積	202.70 m ²	

総 計 1064.1737975

縮尺 

※1号マンホール、レジマンホールは合志市へ帰属する。
各宅地に小口管を新設する。

※新設汚水管VUφ150mm

※既設配水管HVPφ150より給水管HVPφ50を分岐新設する。

※無償譲渡予定の給水管φ50は2号とする。
各宅地内分岐はサドル取出し、管種はP0とする。

※敷面、BOX等はそれぞれ局承認品を使用する事。

※敷地にはメータユニット、水栓1栓を設ける事。
間隔0.5m

り管の為、埋設深1.2mを標準とする。


たりの計画使用水量
(5人)×300ℓ×4区画=6,000ℓ

九電所有電柱

381タ872の支線柱

九電所有電柱

381タ761

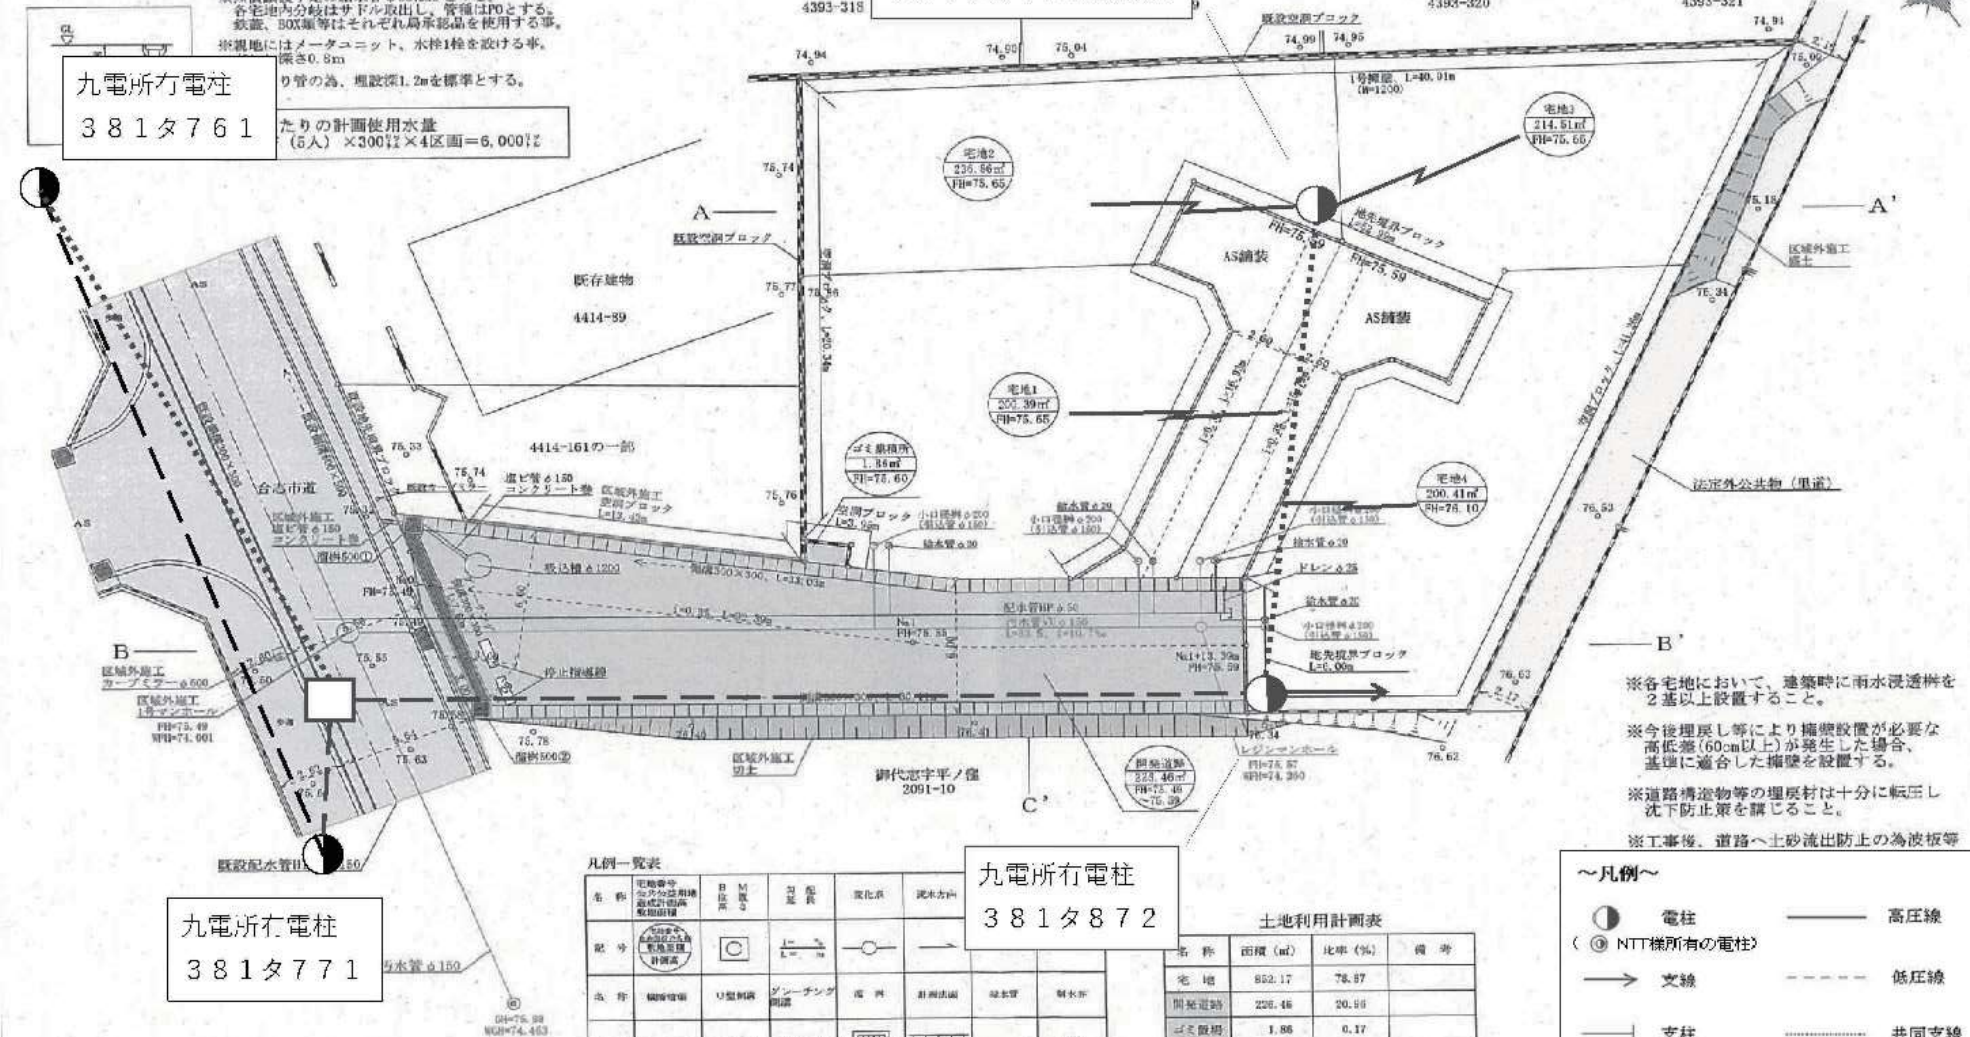

九電所有電柱

381タ771

凡例一覧表

名称	記号	規格	設置場所	設置方法	設置時期	設置場所
電柱	○	φ150	道路	埋設	埋設	埋設
電柱	○	φ150	道路	埋設	埋設	埋設
九電所有電柱

381タ872

土地利用計画表

名称	面積 (㎡)	比率 (%)	備考
宅地	852.17	78.87	
開拓地	238.46	20.99	
ゴミ置場	1.86	0.17	
合計	1092.49	100	

※各宅地において、建築時に雨水浸透槽を2基以上設置すること。

※今後埋戻し等により擁壁設置が必要な高低差(60cm以上)が発生した場合、基礎に適合した擁壁を設置する。

※道路構造物等の埋戻材は十分に転圧し、沈下防止策を講ずること。

※工事後、道路へ土砂流出防止の為波板等

～凡例～

- 電柱
- (NTT様所有の電柱)
- 支線
- 支柱
- 変圧器
- 低圧空中分岐点
- 高压線
- 低圧線
- 共同支線
- 引込線
- 黒... 既設
- 赤... 新設
- 青... 撤去



140m

1:2172

y qle Q

h*_O y>q g,NR u#0°0°0°

Z22153857-20240702155829