

中央区 上水前寺1丁目 土地






所在地		熊本市中央区上水前寺1丁目5-5付近【ナビ検索】		区域区分	市街化区域
売買代金		33,900,000円		用途地域	近隣商業地域
土地面積		197.97㎡(59.88坪)		電柱	
接道		北西側:公道 幅員(約6m)		 HP  Instagram	
交通		都市バス「グランド北入口」徒歩1分			
建ぺい	80%	容積	300%		
地目	宅地	引渡時期	相談		
上水	前面	下水	前面		
小学校	砂取小	中学校	出水中、帯山中		
備考	※必要経費:水道加入金、受益者負担金				
	※上下水道の引込は買主負担				
	※上空に電線が越境しております				
	※現況渡し				
	※司法書士は売主指定				
有効期限		2025/10/31		取引形態:専任	

熊本県知事(1)第5535号

株式会社 MR不動産



〒862-0951 熊本市中央区上水前寺1丁目12-25 EDEN SUIZENJI 2F
TEL:096-284-1286 FAX:096-284-1285

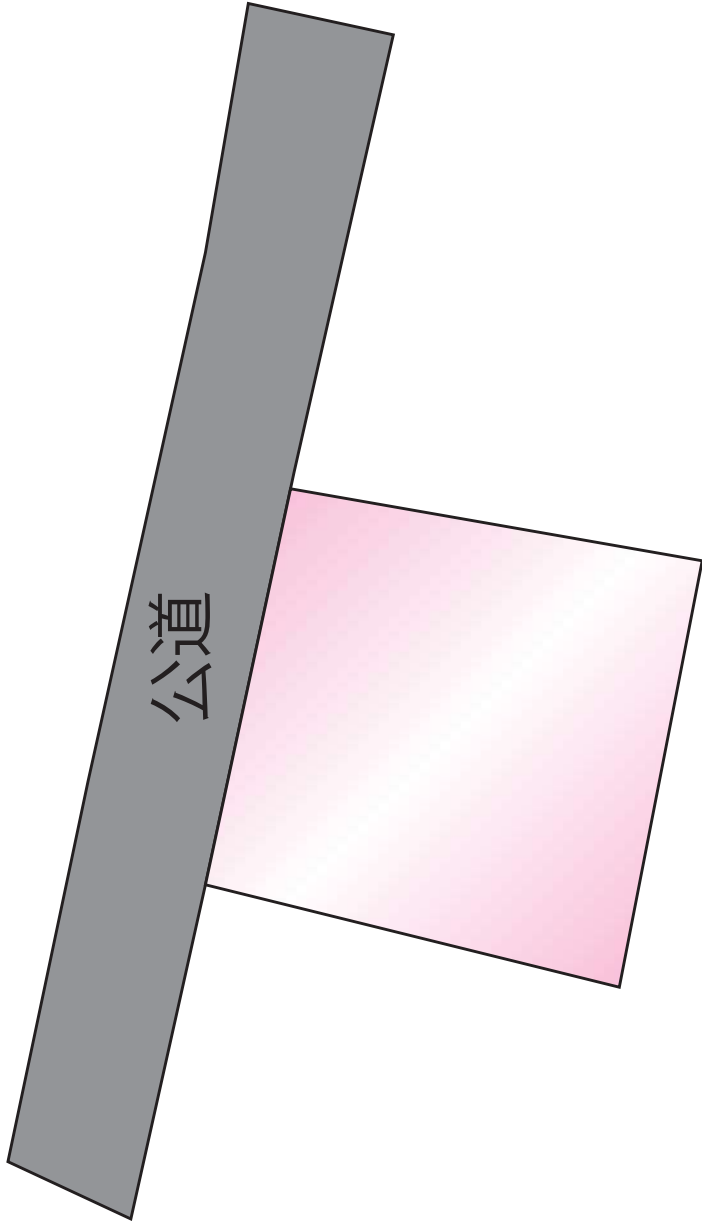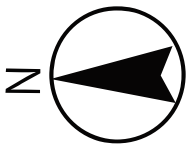

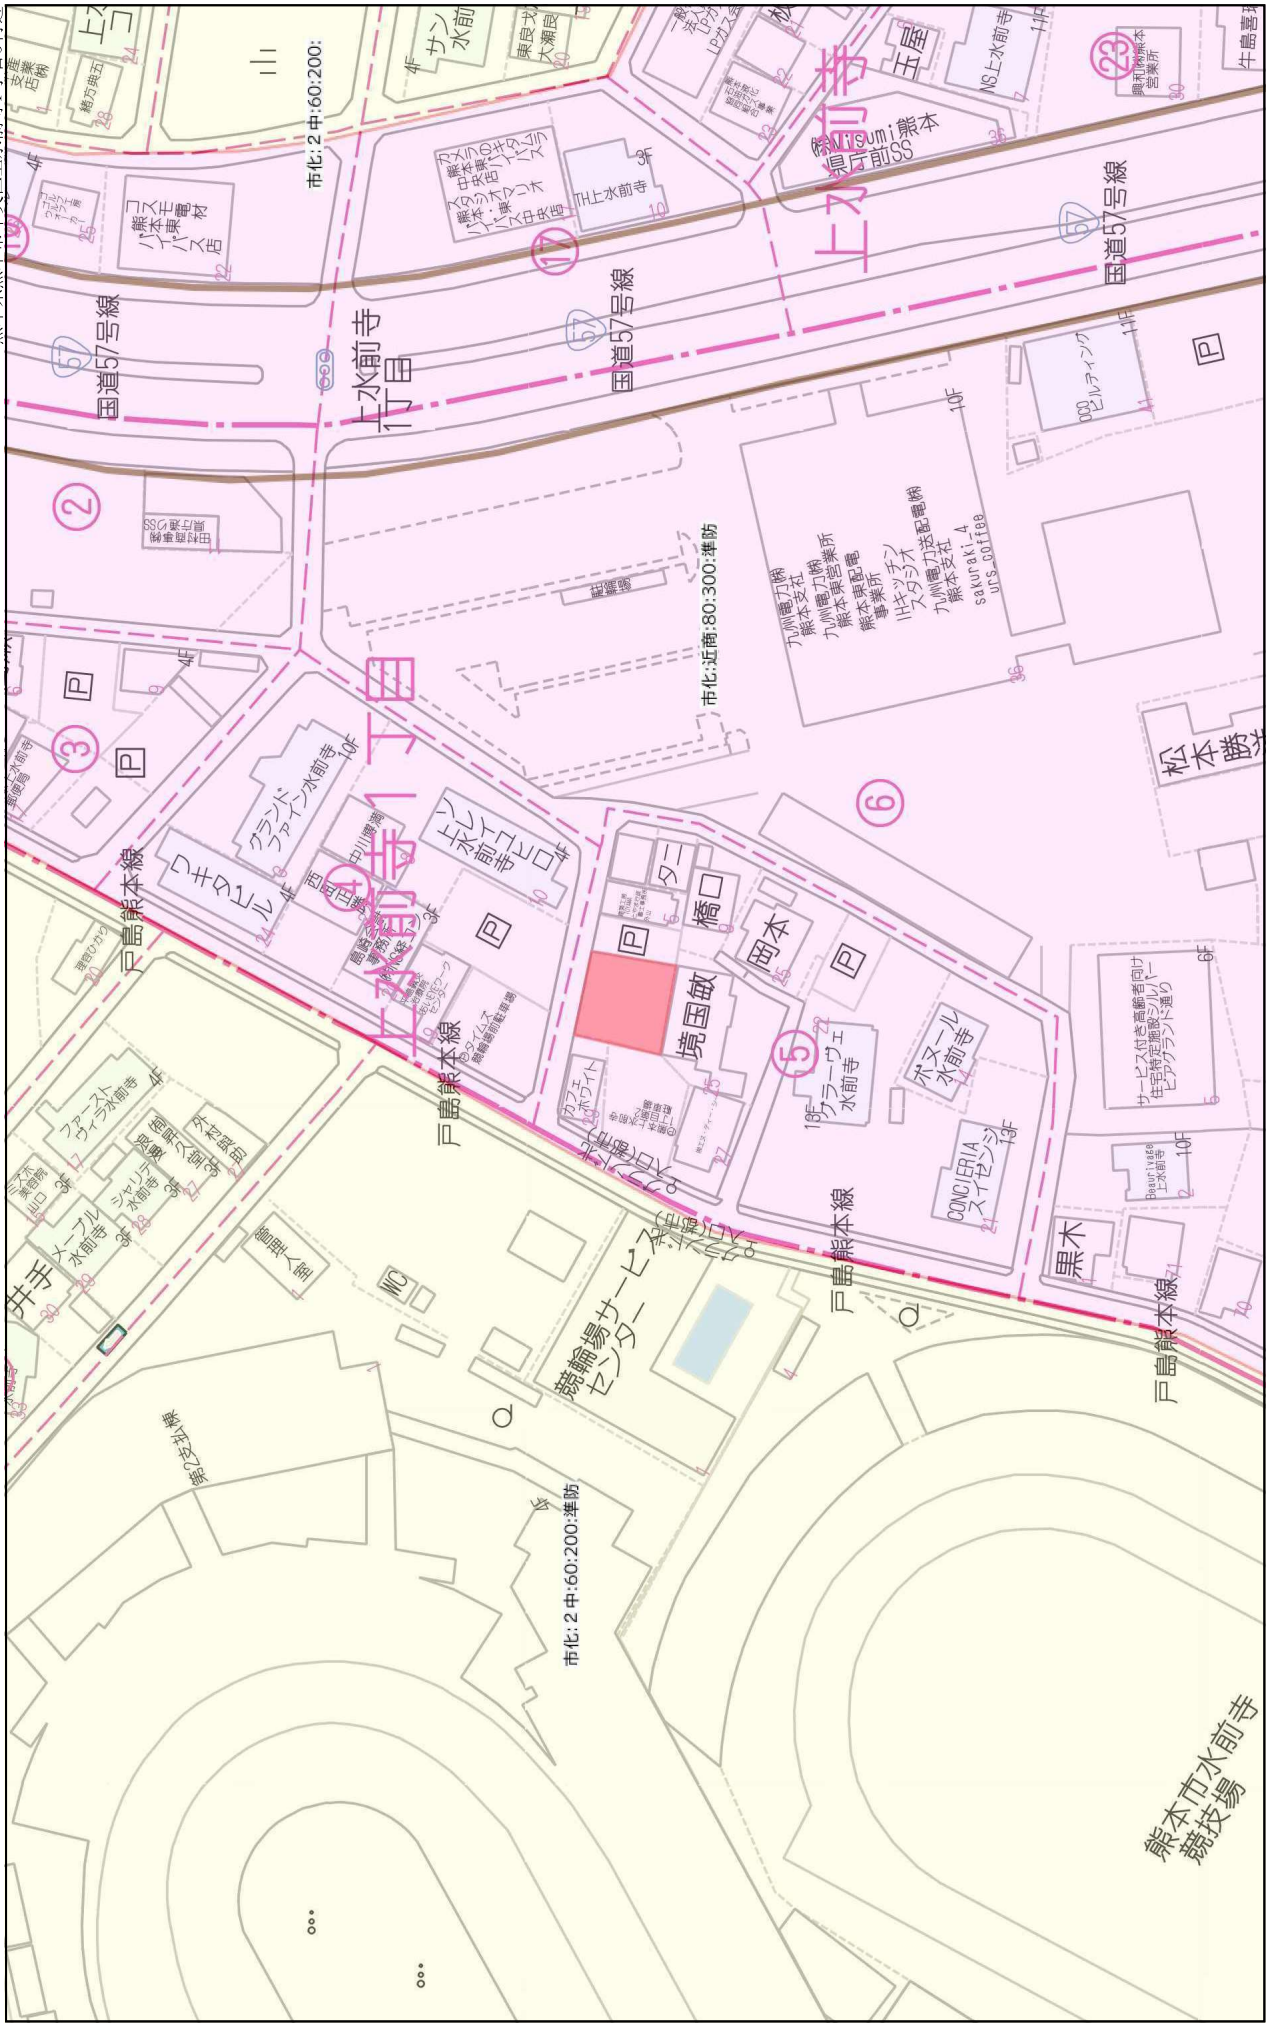

実測平面図

1 / 100

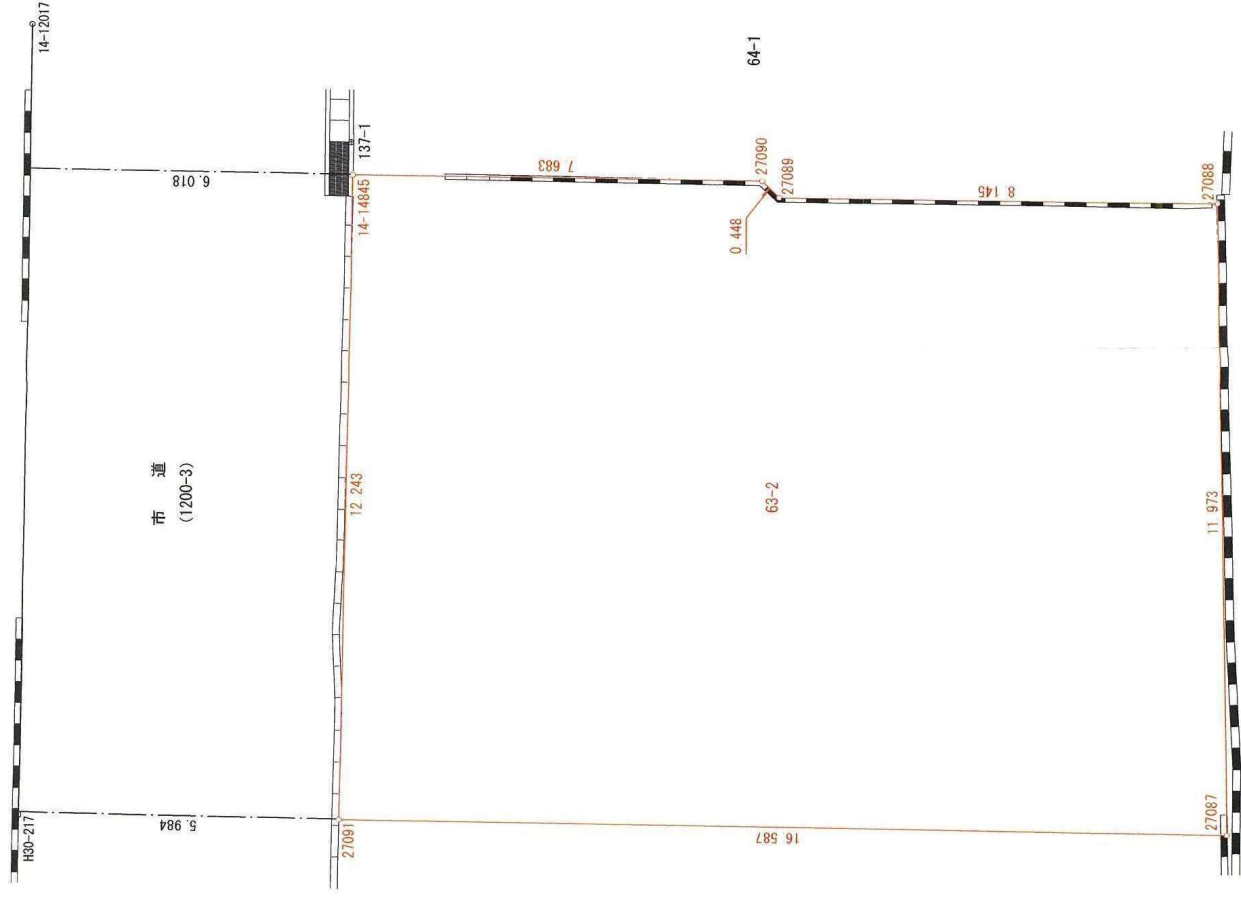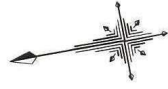

求積表


地番	63-2	X_n	Y_n	標 識	$X_n \cdot (Y_{n+1}-Y_n-1)$
14-14845		-22676.664	-24058.835	(既) 金属標	237220.582104
27091		-22674.166	-24070.820	(既) 金属標	346982.762298
27087		-22690.418	-24074.138	(既) 金属標	-192528.196730
27088		-22692.429	-24062.335	(既) 金属標	-304237.395603
27089		-22684.443	-24060.731	(既) 金属標	-44824.459368
27090		-22684.194	-24060.359	(既) 金属標	-43009.231824
合 計					-395.939123
合 計 面 積					197.9695615
				地 積	197.96

本測量に使用した与点一覧

名称	点名	X座標	Y座標	標識
地籍調査国地	137-1	-22676.751	-24058.240	金属標
地籍調査国地	5A344	-22669.805	-24081.343	金属標
地籍調査国地	10007A	-22680.117	-24087.136	金属標

世界測地系

C

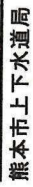


縮尺 1/500

50m

この図面は概略図(参考図)であり、反映していない
現地と違う場合は現地の状況を優先してください。

上下水道施設管理図

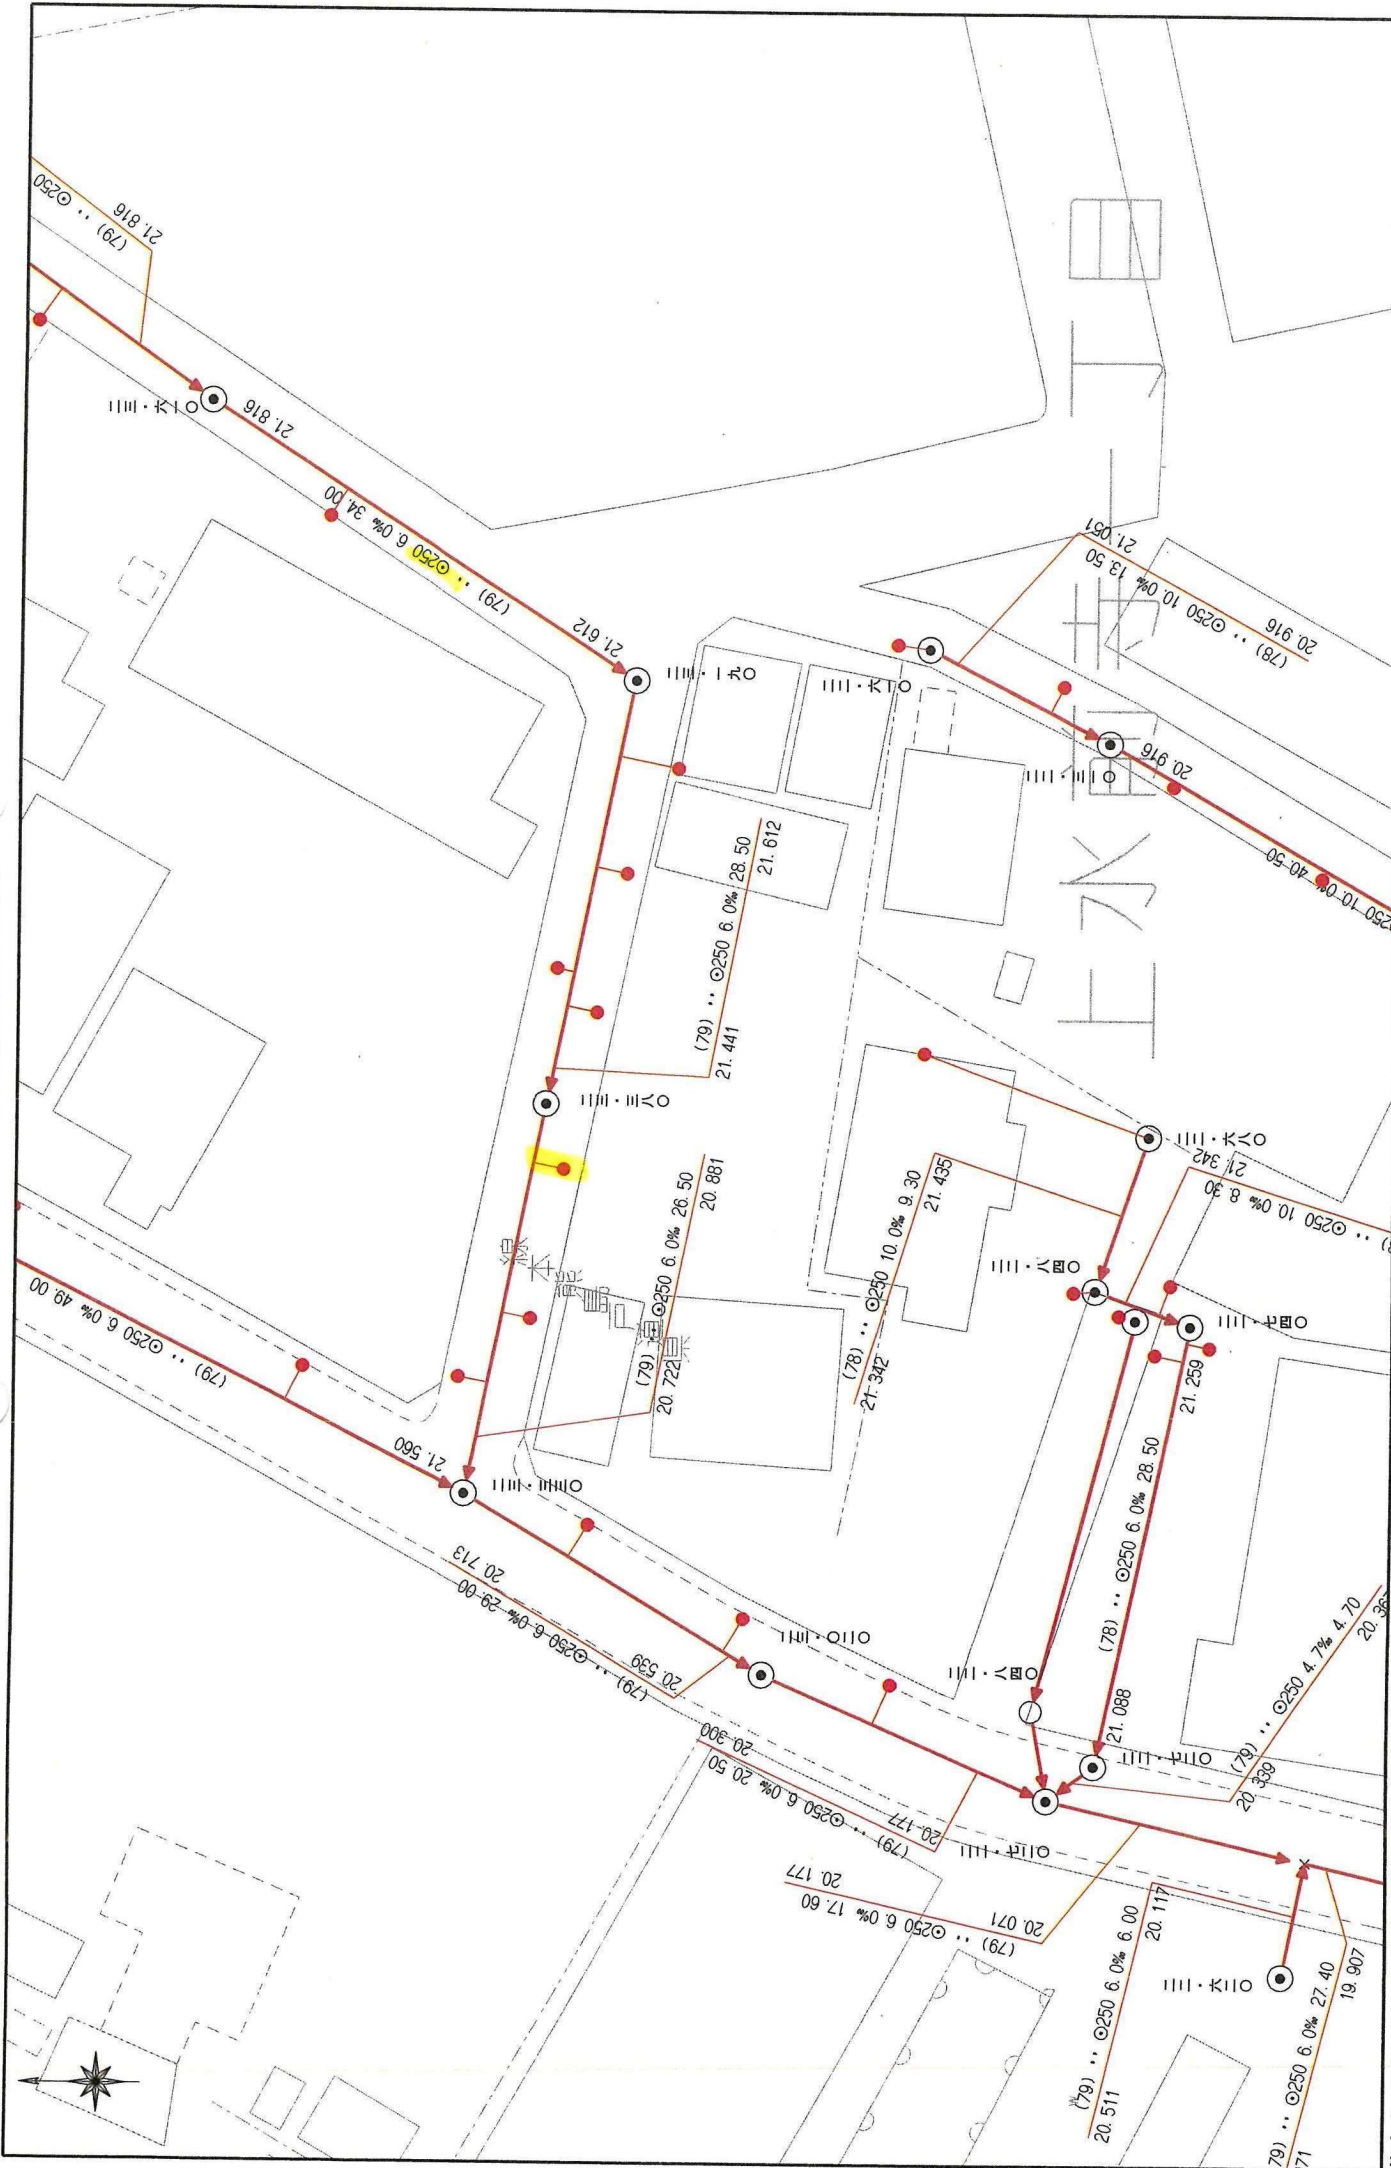

埋藏文化財包蔵地



出図日時: 2023-01-10 10:03:49

