

水前寺4丁目 事業用地




|            |                           |      |       |   |       |
|------------|---------------------------|------|-------|---|-------|
| 所在地        | 熊本市中央区水前寺4丁目54 付近 【ナビ検索】  |      |       | 区域区分   | 市街化区域 |
| 売買代金       | 5億9,800万円                 |      |       | 用途地域   | 近隣商業  |
| 土地面積       | 1669.72㎡（505.09坪）         |      |       | 電柱   | -     |
| 接道         | 東側国道（東バイパス） ・ 南側市道 ・ 西側市道 |      |       | <div><div>HP</div><div>Instagram</div></div> |       |
| 交通         | 【バス】 東水前寺 徒歩約 1分          |      |       |   |       |
| 建ぺい        | 80%                       | 容積   | 300%  |   |       |
| 地目         | 宅地                        | 引渡時期 | 相談    |   |       |
| 上水         | 宅内                        | 下水   | 宅内    |   |       |
| 小学校        | 帯山西小学校                    | 中学校  | 帯山中学校 |   |       |
| 備考         | ・現況更地                     |      |       |   |       |
|            | ・アスファルト、ブロック等は現況渡し        |      |       |   |       |
|            | ・建物解体後の杭関係は現況（※杭があるかは不明）  |      |       |   |       |
|            |                           |      |       |   |       |
|            |                           |      |       |   |       |
|            |                           |      |       |   |       |
| 価格         |                           |      |       |   |       |
|            |                           |      |       |   |       |
|            |                           |      |       |   |       |
| 広告<br>有効期限 | 令和7年3月31日                 |      |       | 取引形態：専任   |       |

熊本県知事(1)第5535号

株式会社 MR不動産

〒862-0951 熊本市中央区上水前寺1丁目12-25 EDEN SUIZENJI 2F  
TEL:096-284-1286 FAX:096-284-1285 営業時間9時～18時定休日：水曜日

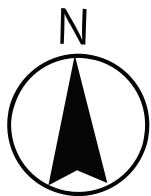




市道

対象地


国道 57 号線

市道

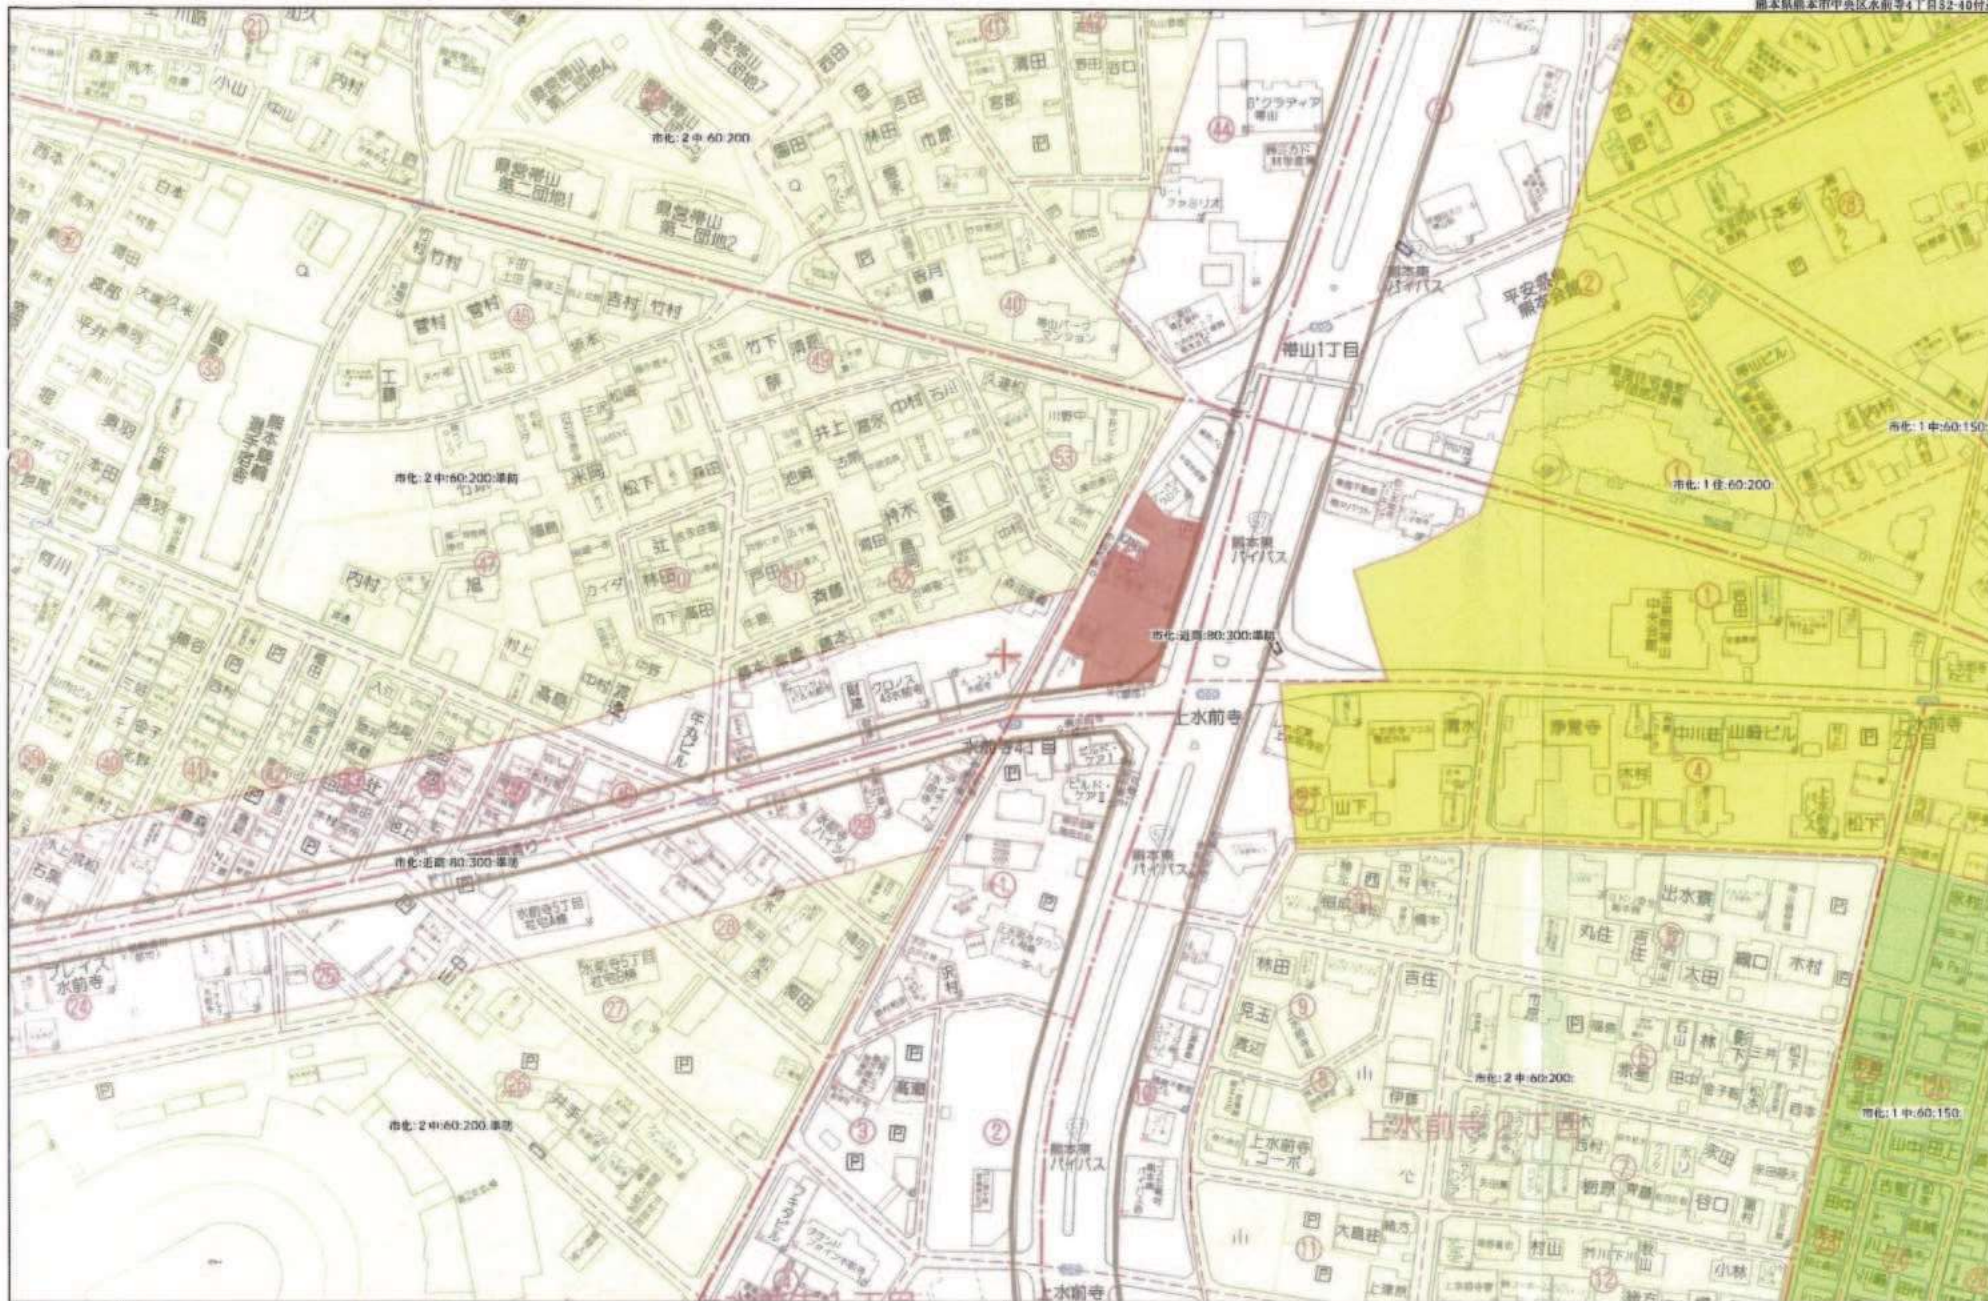

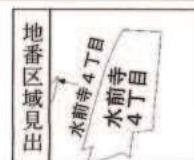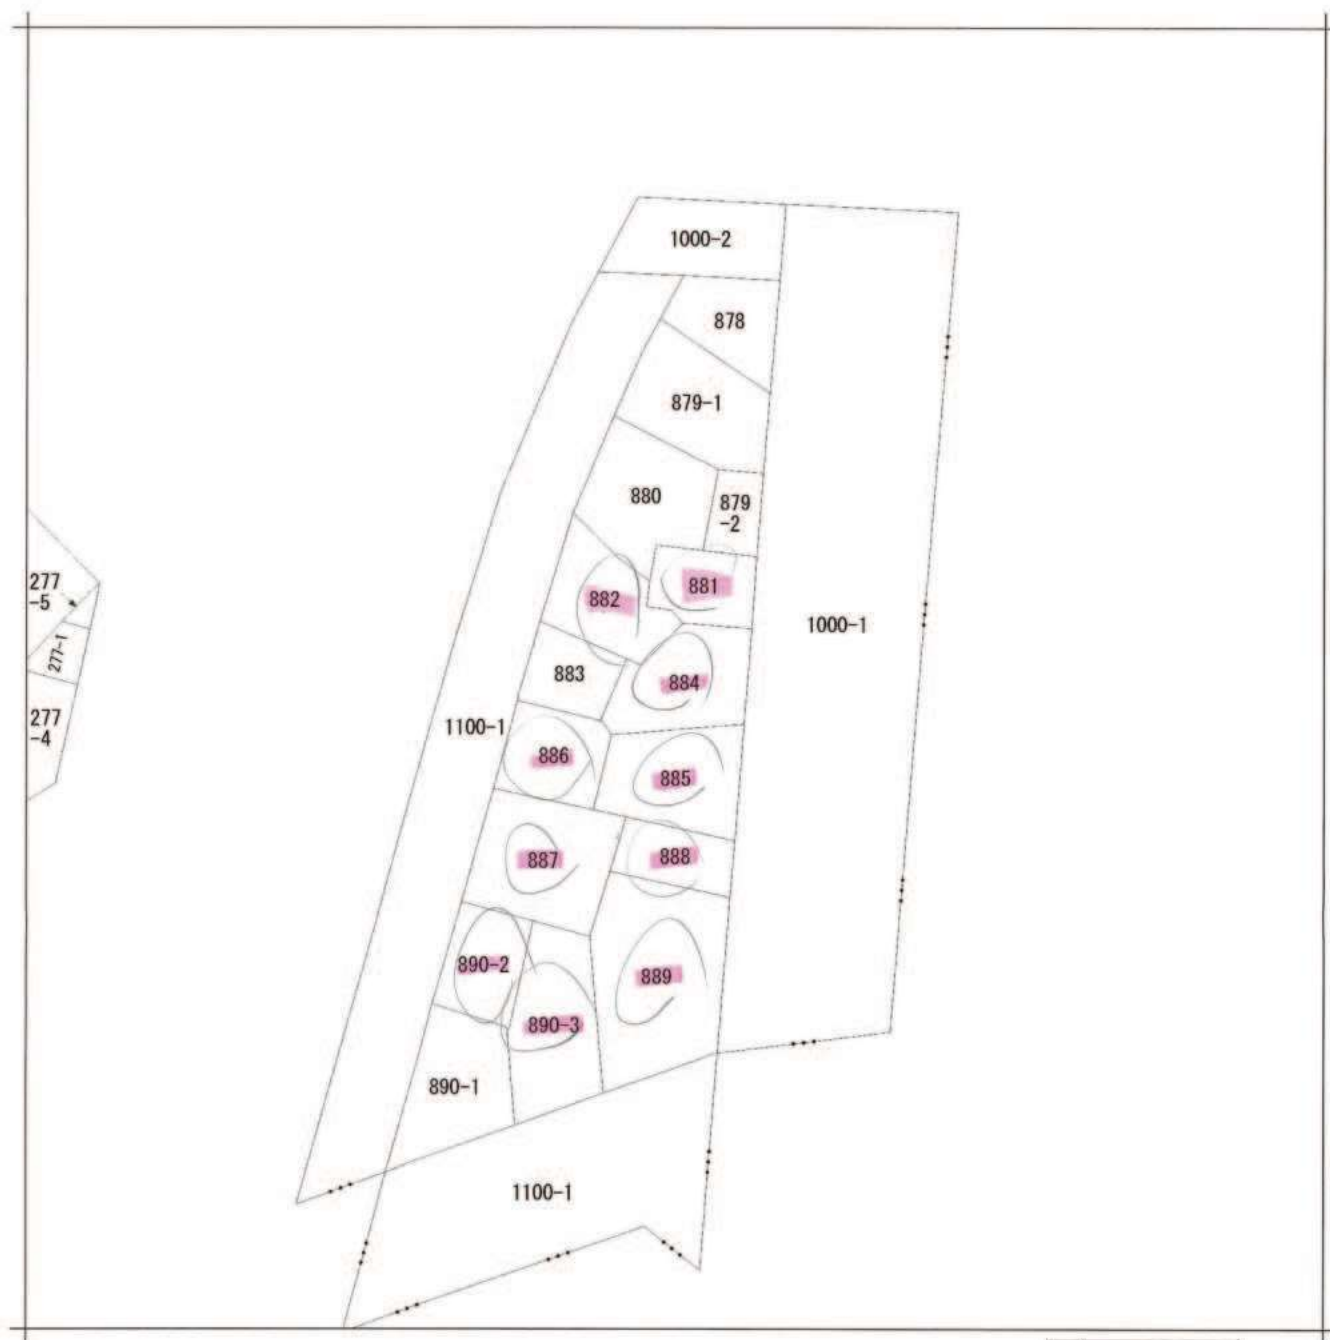

|       |      |              |           |           |                     |    |      |      |           |  |
|-------|------|--------------|-----------|-----------|---------------------|----|------|------|-----------|--|
| 請求部   | 所在   | 熊本市中央区水前寺四丁目 |           |           |                     | 地番 | 884番 |      |           |  |
| 出力縮   | 縮尺不明 | 精度分          | 座標系番号又は記号 | 分類        | 地図に準ずる図面（国調法19-5指定） |    |      | 種類   | 土地区画整理所在図 |  |
| 作成年月日 |      |              |           | 備付年月日（原図） |                     |    |      | 補記事項 | 方位不明      |  |

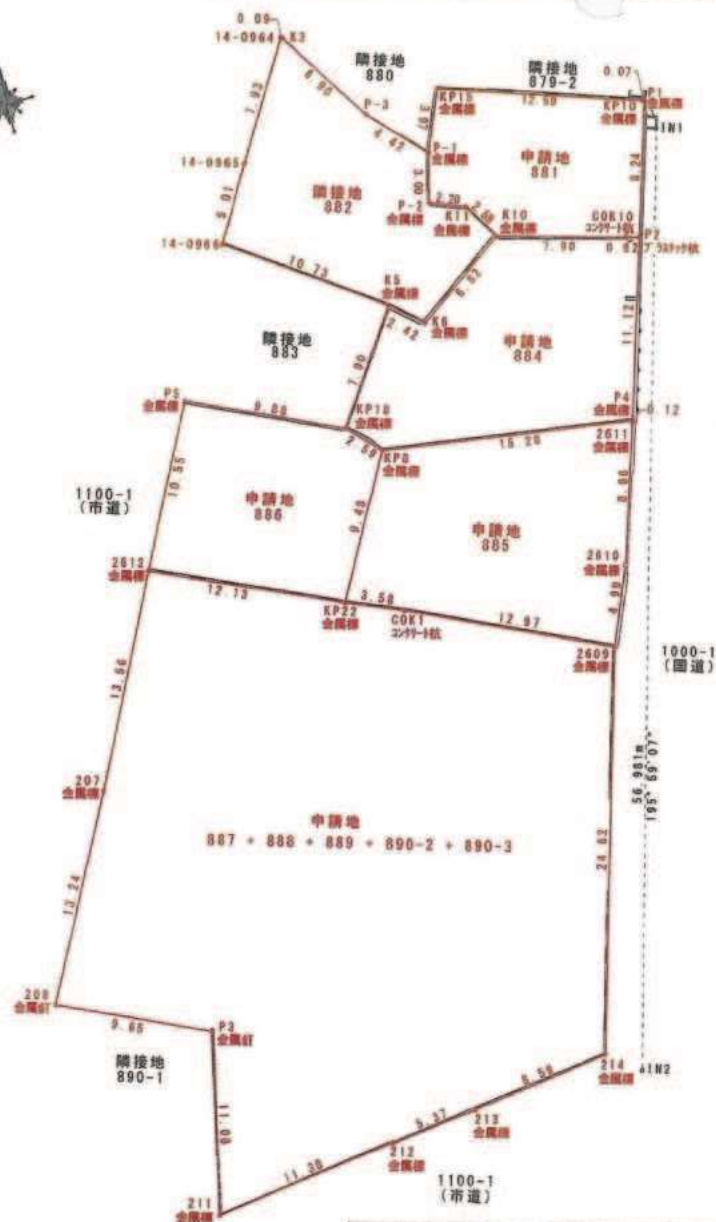

| 恒久的建物等一覧表 |            |            |       |       |
|-----------|------------|------------|-------|-------|
| 点 名       | X座標        | Y座標        | 標高    | 備考    |
| IN1       | -22368.728 | -23902.803 | 既設金属釘 | 登記引継点 |
| IN2       | -22423.506 | -23918.495 | 既設金属釘 | 登記引継点 |

| 地番 881 |                       |            |       |
|--------|-----------------------|------------|-------|
| NO     | X                     | Y          | 辺 長   |
| P1     | -22366.910            | -23903.082 | 8.24  |
| P2     | -22374.792            | -23905.512 | 0.82  |
| OK10   | -22374.570            | -23906.303 | 7.90  |
| K10    | -22372.447            | -23913.916 | 2.58  |
| K11    | -22370.256            | -23915.286 | 2.20  |
| P-2    | -22369.470            | -23917.347 | 3.00  |
| P-1    | -22366.559            | -23916.615 | 3.97  |
| KP15   | -22362.890            | -23915.095 | 12.59 |
| KP10   | -22366.887            | -23903.150 | 0.07  |
| 面積     | 104.789250            |            |       |
| 地積     | 104.78 m <sup>2</sup> |            |       |
| 坪数     | 31.69 坪               |            |       |

| 地番 882  |                       |            |       |
|---------|-----------------------|------------|-------|
| NO      | X                     | Y          | 辺 長   |
| 14-0966 | -22368.577            | -23930.038 | 10.73 |
| K5      | -22374.788            | -23921.288 | 2.42  |
| K6      | -22376.406            | -23919.479 | 6.82  |
| K10     | -22372.447            | -23913.916 | 2.58  |
| K11     | -22370.256            | -23915.286 | 2.20  |
| P-2     | -22369.470            | -23917.347 | 3.00  |
| P-1     | -22366.559            | -23916.615 | 4.42  |
| P-3     | -22363.306            | -23918.617 | 6.90  |
| K3      | -22357.487            | -23923.329 | 0.09  |
| 14-0964 | -22357.454            | -23923.416 | 7.93  |
| 14-0965 | -22364.247            | -23927.514 | 5.01  |
| 面積      | 144.9505400           |            |       |
| 地積      | 144.95 m <sup>2</sup> |            |       |
| 坪数      | 43.84 坪               |            |       |

| 地番 884 |                       |            |       |
|--------|-----------------------|------------|-------|
| NO     | X                     | Y          | 辺 長   |
| P4     | -22385.415            | -23908.809 | 15.28 |
| KP8    | -22383.188            | -23923.933 | 2.59  |
| KP18   | -22381.320            | -23925.733 | 7.80  |
| K5     | -22374.788            | -23921.288 | 2.42  |
| K6     | -22376.406            | -23919.479 | 6.82  |
| K10    | -22372.447            | -23913.916 | 7.90  |
| OK10   | -22374.570            | -23906.303 | 0.82  |
| P2     | -22374.792            | -23905.512 | 11.12 |
| 面積     | 170.7018215           |            |       |
| 地積     | 170.70 m <sup>2</sup> |            |       |
| 坪数     | 51.63 坪               |            |       |

求積表

| 地番 885 |                       |            |       |
|--------|-----------------------|------------|-------|
| NO     | X                     | Y          | 辺 長   |
| 2609   | -22398.389            | -23913.413 | 4.89  |
| 2610   | -22393.784            | -23911.472 | 8.66  |
| 2611   | -22385.532            | -23908.846 | 0.12  |
| P4     | -22385.415            | -23908.809 | 15.28 |
| KP8    | -22383.188            | -23923.933 | 9.48  |
| KP22   | -22391.515            | -23928.479 | 3.58  |
| OK1    | -22392.906            | -23925.177 | 12.97 |
| 面積     | 182.7129645           |            |       |
| 地積     | 182.71 m <sup>2</sup> |            |       |
| 坪数     | 55.27 坪               |            |       |

| 地番 886 |                       |            |       |
|--------|-----------------------|------------|-------|
| NO     | X                     | Y          | 辺 長   |
| 2612   | -22386.535            | -23939.544 | 10.55 |
| P5     | -22377.156            | -23934.697 | 9.88  |
| KP18   | -22381.320            | -23925.733 | 2.59  |
| KP8    | -22383.188            | -23923.933 | 9.48  |
| KP22   | -22391.515            | -23928.479 | 12.13 |
| 面積     | 127.1097795           |            |       |
| 地積     | 127.10 m <sup>2</sup> |            |       |
| 坪数     | 38.45 坪               |            |       |

| 地番 887+888+889+890-2+890-3 |                       |            |       |
|----------------------------|-----------------------|------------|-------|
| NO                         | X                     | Y          | 辺 長   |
| 2609                       | -22398.389            | -23913.413 | 24.62 |
| 214                        | -22421.993            | -23920.446 | 8.59  |
| 213                        | -22423.123            | -23928.963 | 5.37  |
| 212                        | -22423.731            | -23934.300 | 11.98 |
| 211                        | -22425.186            | -23945.591 | 11.08 |
| P3                         | -22414.389            | -23943.089 | 9.65  |
| 208                        | -22410.346            | -23951.861 | 13.24 |
| 207                        | -22398.654            | -23946.637 | 13.56 |
| 2612                       | -22386.535            | -23939.544 | 12.13 |
| KP22                       | -22391.515            | -23928.479 | 3.58  |
| OK1                        | -22392.906            | -23925.177 | 12.97 |
| 面積                         | 939.4501680           |            |       |
| 地積                         | 939.45 m <sup>2</sup> |            |       |
| 坪数                         | 284.18 坪              |            |       |

総合計面積 1669.7222135 m<sup>2</sup>

使用電子基準点一覧表(国土地理院基準点成果)

| 基準点コード        | 種 別   | 基準点名 | X座標        | Y座標        | 標 高    |
|---------------|-------|------|------------|------------|--------|
| EL04930055901 | 電子基準点 | 城南   | -32214.823 | -23589.998 | 36.554 |
| EL04930261102 | 電子基準点 | 熊本   | -17484.829 | -22017.093 | 59.419 |
| EL04930342301 | 電子基準点 | 玉名   | -7283.835  | -42294.480 | 18.821 |

VRS-RTK方式により 2022.11.16 撮影取得

※882番については令和4年3月4日作成の確定測量図を基に作成しています。882番を同一の座標系とすることにより、関係土地を含め座標、面積に僅かな変更があります。

立会年月日: 令和5年2月21日・3月31日  
測量年月日: 令和5年4月4日

| 図面名 | 確定測量図                            |
|-----|----------------------------------|
| 所 在 | 熊本市中央区水前寺四丁目                     |
| 縮 尺 | 1/300                            |
| 作成日 | 令和5年4月17日                        |
| 作成者 | 熊本市中央区帯山二丁目14番3号<br>土地家屋調査士 三角健太 |

## FAX送信票

令和4年11月18日



## 熊本市文化財課

〒860-8601 熊本市中央区手取本町1-1

TEL 096-328-2740

FAX 096-324-4002

E-mail bunkazai@city.kumamoto.lg.jp

担当：師富

宛先 (FAX 096-284-1285)

株式会社MR不動産 御担当 入江 様

件名：埋蔵文化財包蔵地の範囲につきまして

日ごろより、熊本市の文化財保護行政にご理解、ご協力をいただき、まことにありがとうございます。

FAXにてお問い合わせのありました

「熊本市中央区水前寺四丁目54-4及び隣接する駐車場」  
(住居表示) (別紙地図の位置)

は、周知の埋蔵文化財包蔵地(いわゆる遺跡)の範囲外です。  
埋蔵文化財に関する届出は必要ありません。


現在ファックスでのお問い合わせについては、最大で半日程度お時間をいただいております。お急ぎの場合にはその旨ご連絡いただければ、できるだけ対応いたします。また、午後5時以降のファックスについては、翌日以降の対応となることもございますので、あらかじめご了承ください。

なお、周知の埋蔵文化財包蔵地の範囲につきましては、熊本市ホームページトップ画面にある

「電子行政サービス」→「熊本市地図情報サービス」→「埋蔵文化財(包蔵地)」でご覧いただくこともできます。なにとぞよろしくお願いいたします。

送信枚数

この送信票を含み、全部で 2枚です。

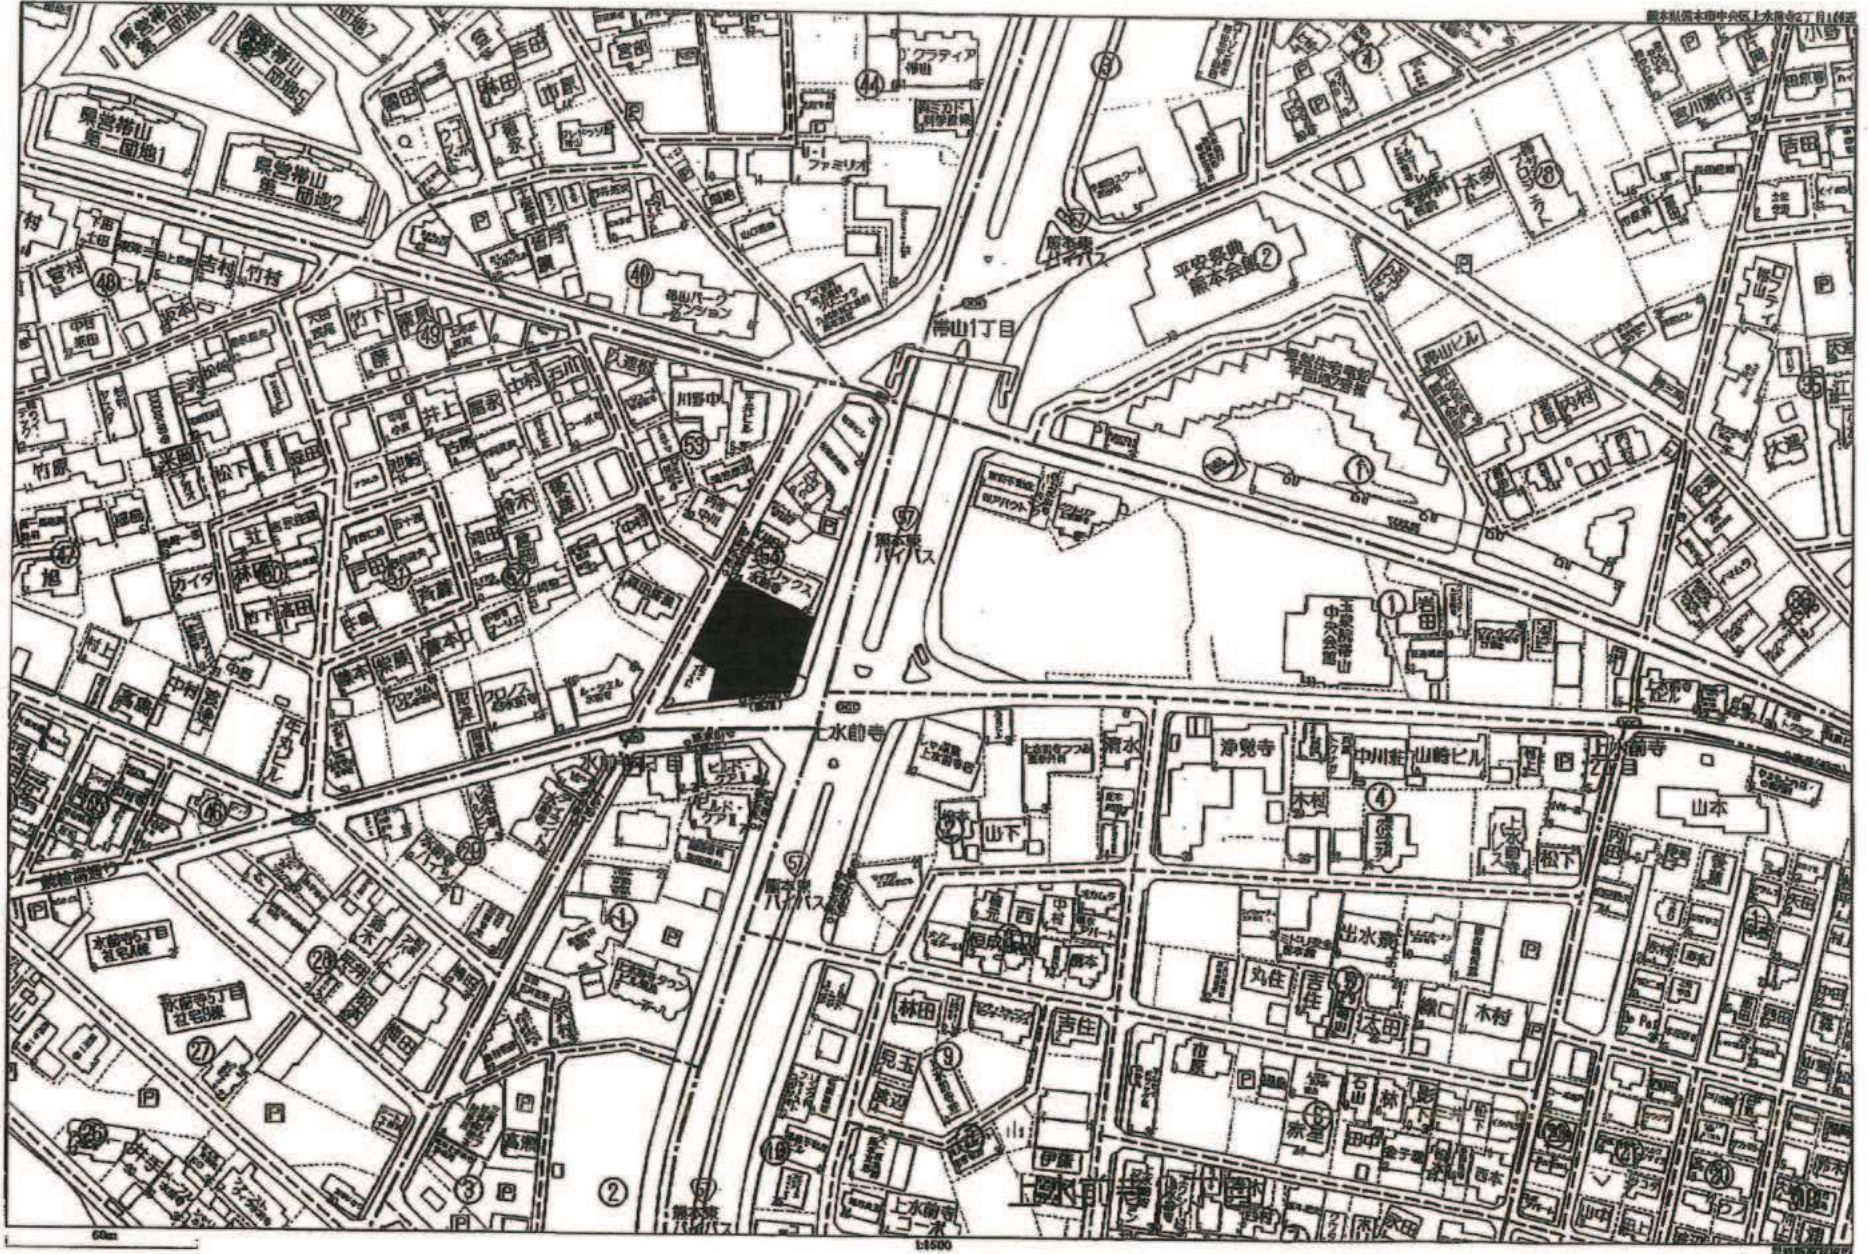

## ガス導管埋設状況調査 依頼票 (FAX送信票)

24 年 11 月 18 日

対象地に印(蛍光ペン不可)を付けた住宅地図を併せて

お問合せください。

ガス導管埋設状況を調査目的以外に使用しないようにお願いします。

受付時間 平日10:00~17:00

※回答は翌営業日以降になります

※太枠内をご記入ください

|                                                                             |                                                  |                   |
|-----------------------------------------------------------------------------|--------------------------------------------------|-------------------|
| 会社名<br>(株) MR不産                                                             |                                                  | 担当者<br>入江 様       |
| 電話番号                                                                        | (096) 284 - 1286                                 |                   |
| FAX番号                                                                       | (096) 284 - 1285                                 |                   |
| 調査場所                                                                        | 物件名                                              | 住所                |
|                                                                             | ①                                                | 熊本市中央区 水前寺4丁目54-4 |
|                                                                             | ②                                                |                   |
|                                                                             | ③                                                |                   |
|                                                                             | ④                                                |                   |
|                                                                             | ⑤                                                |                   |
| 住所は住居表示での記載をお願いします。(造成地など住居表示がない場合を除く)<br>正確な場所特定のために、調査場所ごとの住宅地図を必ず添付ください。 |                                                  |                   |
| 調査目的                                                                        | 新築 / 建替・リフォーム / 土地売買 / 中古住宅売買<br>不動産鑑定 / その他 ( ) |                   |
| 建物用途                                                                        | 戸建住宅 / 建築工事 / 店舗 / 集合住宅 / その他 ( )                |                   |
| 現状敷地情報                                                                      | 未開発地 / 更地 / 空地 / 既設建物あり / 駐車場 / その他 ( )          |                   |

お問合せ先

西部ガス熊本株式会社

FAX 096-370-8692

TEL 096-370-8612

(注)

- ・当調査依頼はメールでは受け付けておりません。ご了承ください。
- ・「ガス導管埋設状況調査 依頼票 (FAX送信票)」は、インターネットの検索「西部ガス熊本 ガス管理状況」にて「電話でのお問い合わせ」-「不動産調査等、掘削を伴わない配管状況のお問い合わせ」からダウンロードできます。

返 信

入江様


いつもお世話になっております。  
お問い合わせの件、下記の通りとなります。よろしくお願いいたします。

(本状含め： 3 枚)

| 調査場所 |   | 供給エリア | 前面道路 埋設管     | 敷地への供給管   | 配管図 |
|------|---|-------|--------------|-----------|-----|
|      | ① | 内・外   | 有・無 (150 mm) | 有・無 ( mm) | 有・無 |
|      | ② | 内・外   | 有・無 ( mm)    | 有・無 ( mm) | 有・無 |
|      | ③ | 内・外   | 有・無 ( mm)    | 有・無 ( mm) | 有・無 |
|      | ④ | 内・外   | 有・無 ( mm)    | 有・無 ( mm) | 有・無 |
|      | ⑤ | 内・外   | 有・無 ( mm)    | 有・無 ( mm) | 有・無 |
| 備考   |   |       |              |           |     |

(報告者名：池山 奇)

## 上下水道施設管理図

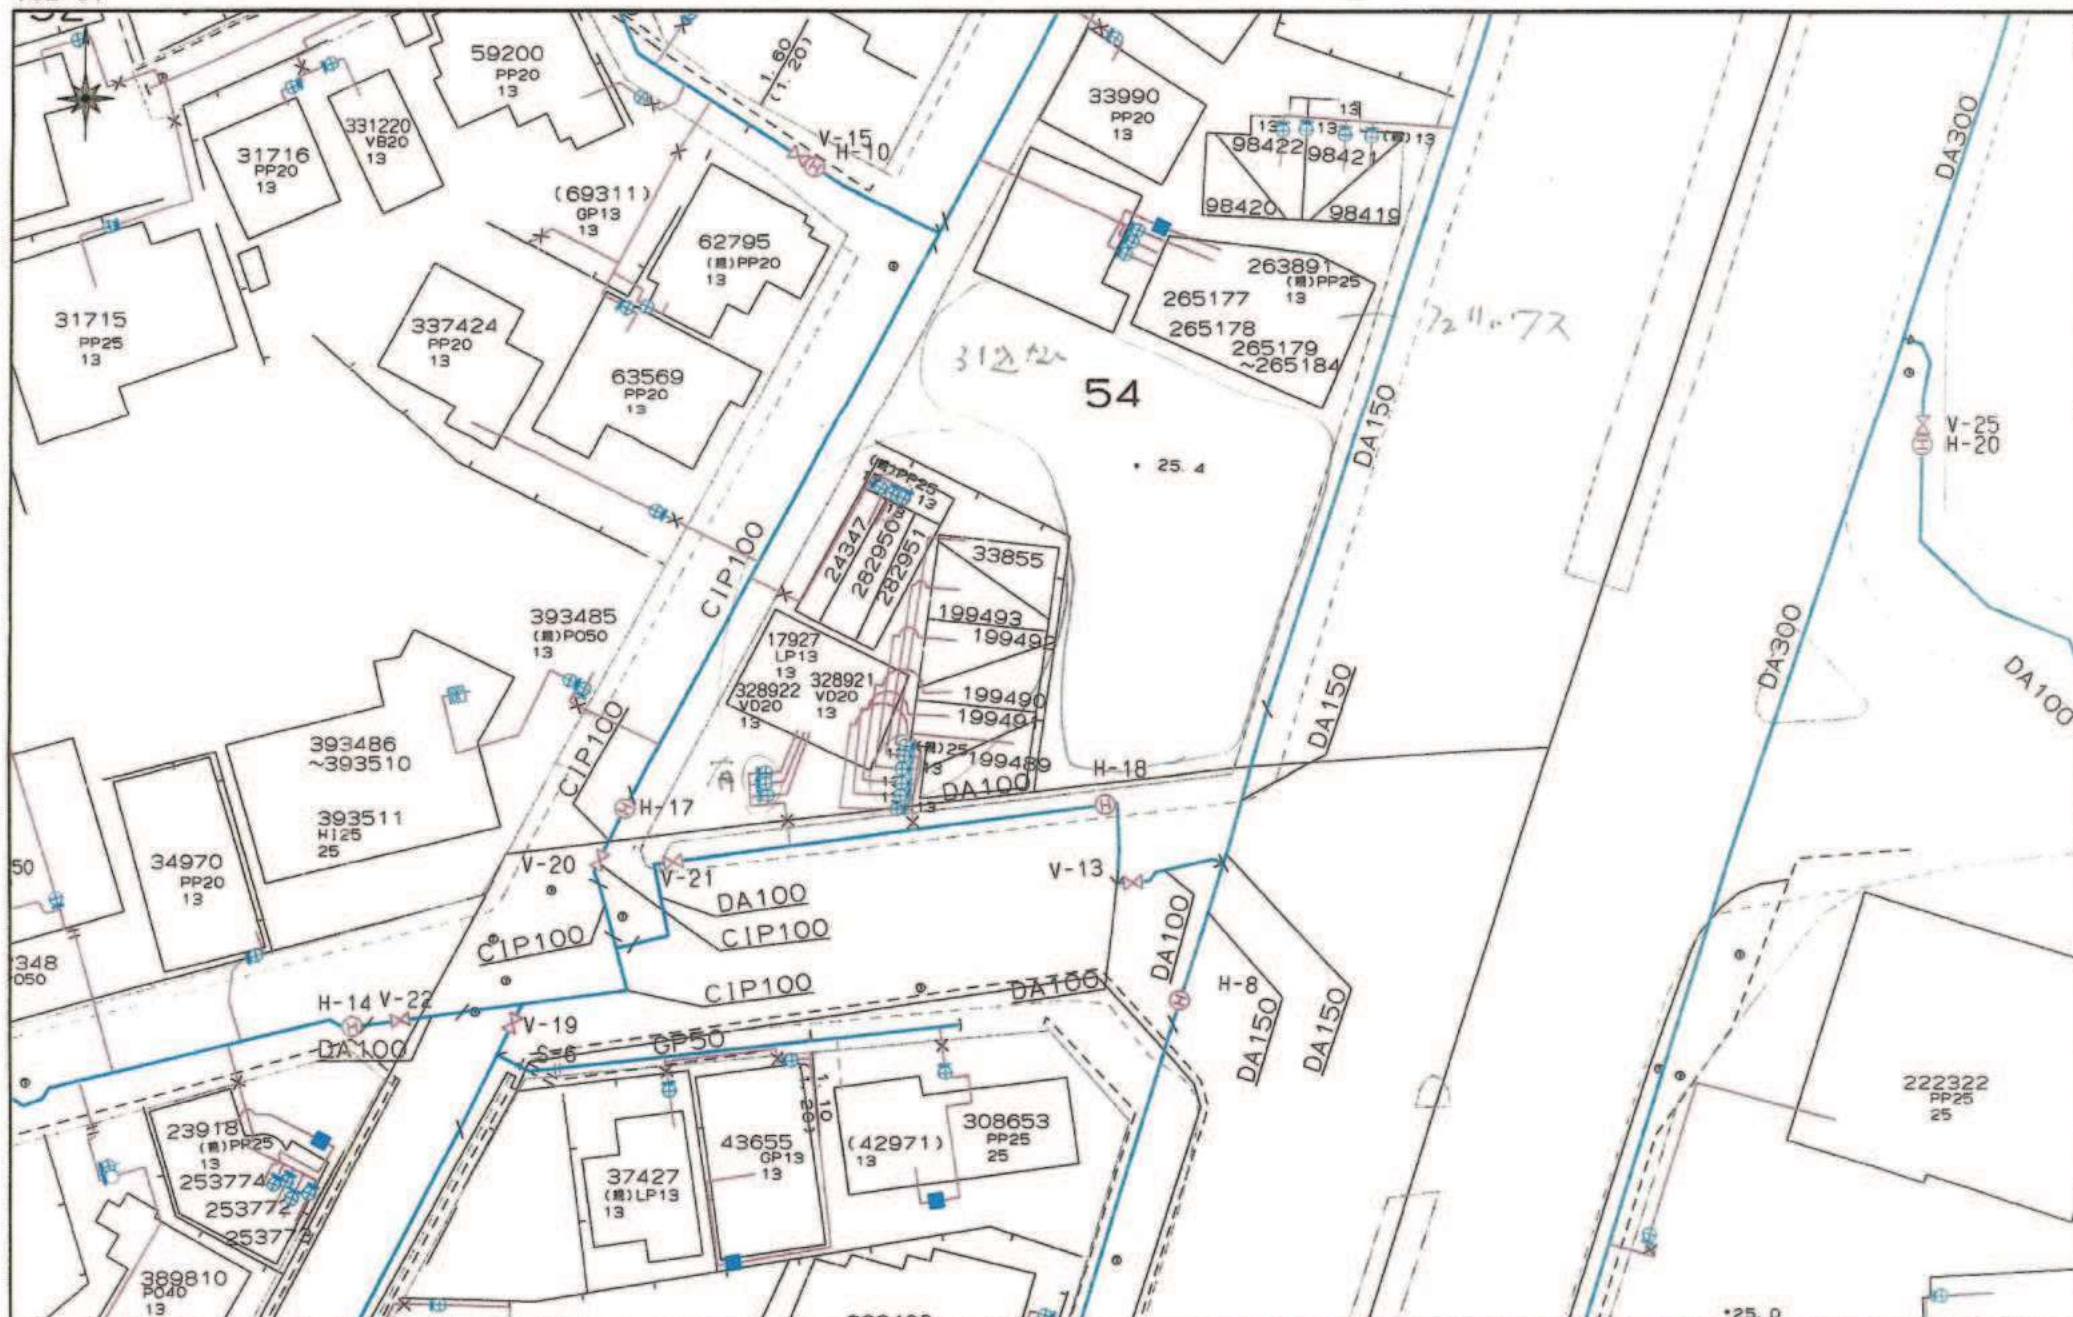

## 上下水道施設管理図

