

奥古閑町 土地






所在地	熊本市南区奥古閑町4315 付近【ナビ検索】			区域区分	市街化調整区域
売買代金	¥9,980,000			用途地域	無指定
土地面積	2,410㎡（729.02坪）			電柱	-
接道	北側公道 幅員 約7.1m			 HP Instagram	
交通	【産交バス】奥古閑 徒歩約 12分				
建ぺい	40%	容積	80%		
地目	田	引渡時期	相談		
上水	前面	下水	-		
小学校	奥古閑小学校	中学校	天明中学校		
備考	・必要経費:仲介手数料、水道加入金				
	・境界立会、確定測量費は売主が負担				
価格					
広 告 有 効 期 限	2025/10/31			取引形態:一般	



熊本県知事(1)第5535号

株式会社 MR不動産

〒862-0951 熊本市中央区上水前寺1丁目12-25 EDEN SUIZENJI 2F
 TEL:096-284-1286 FAX:096-284-1285 営業時間9時～18時定休日:水曜日

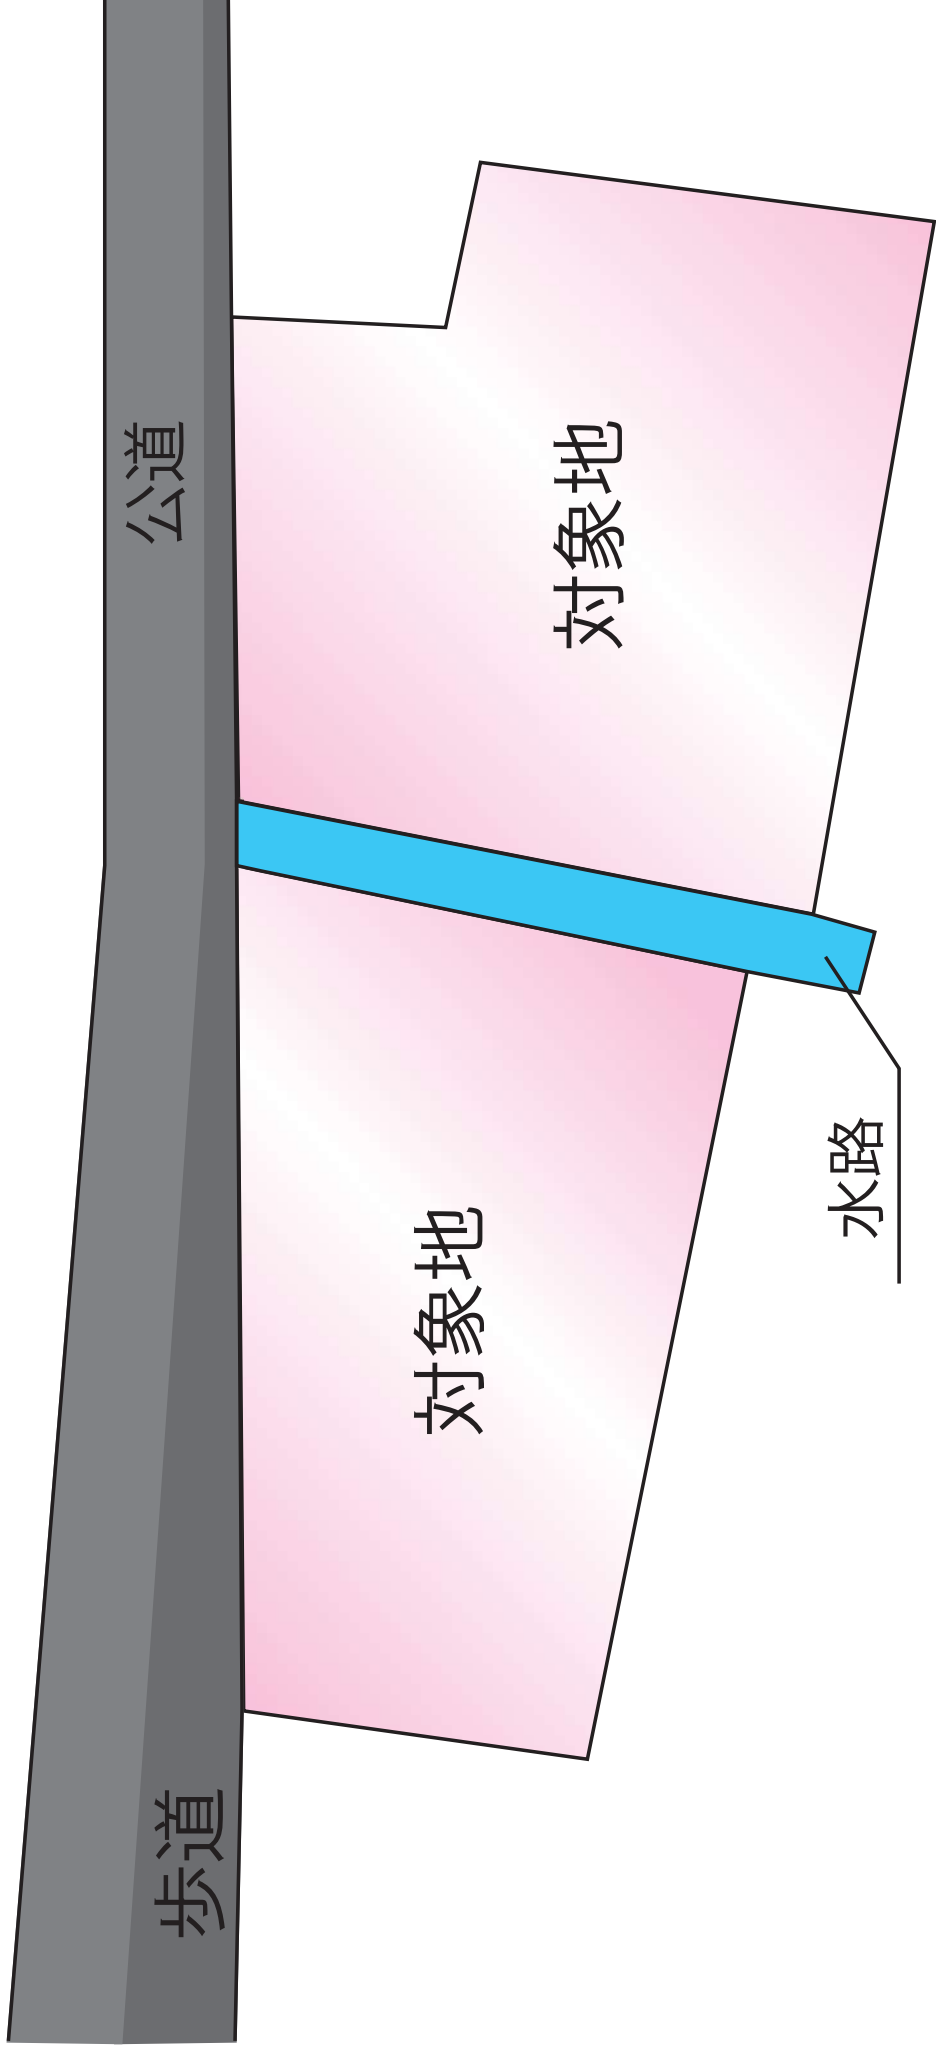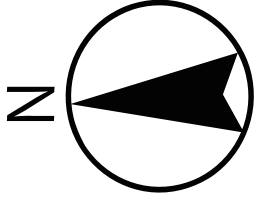


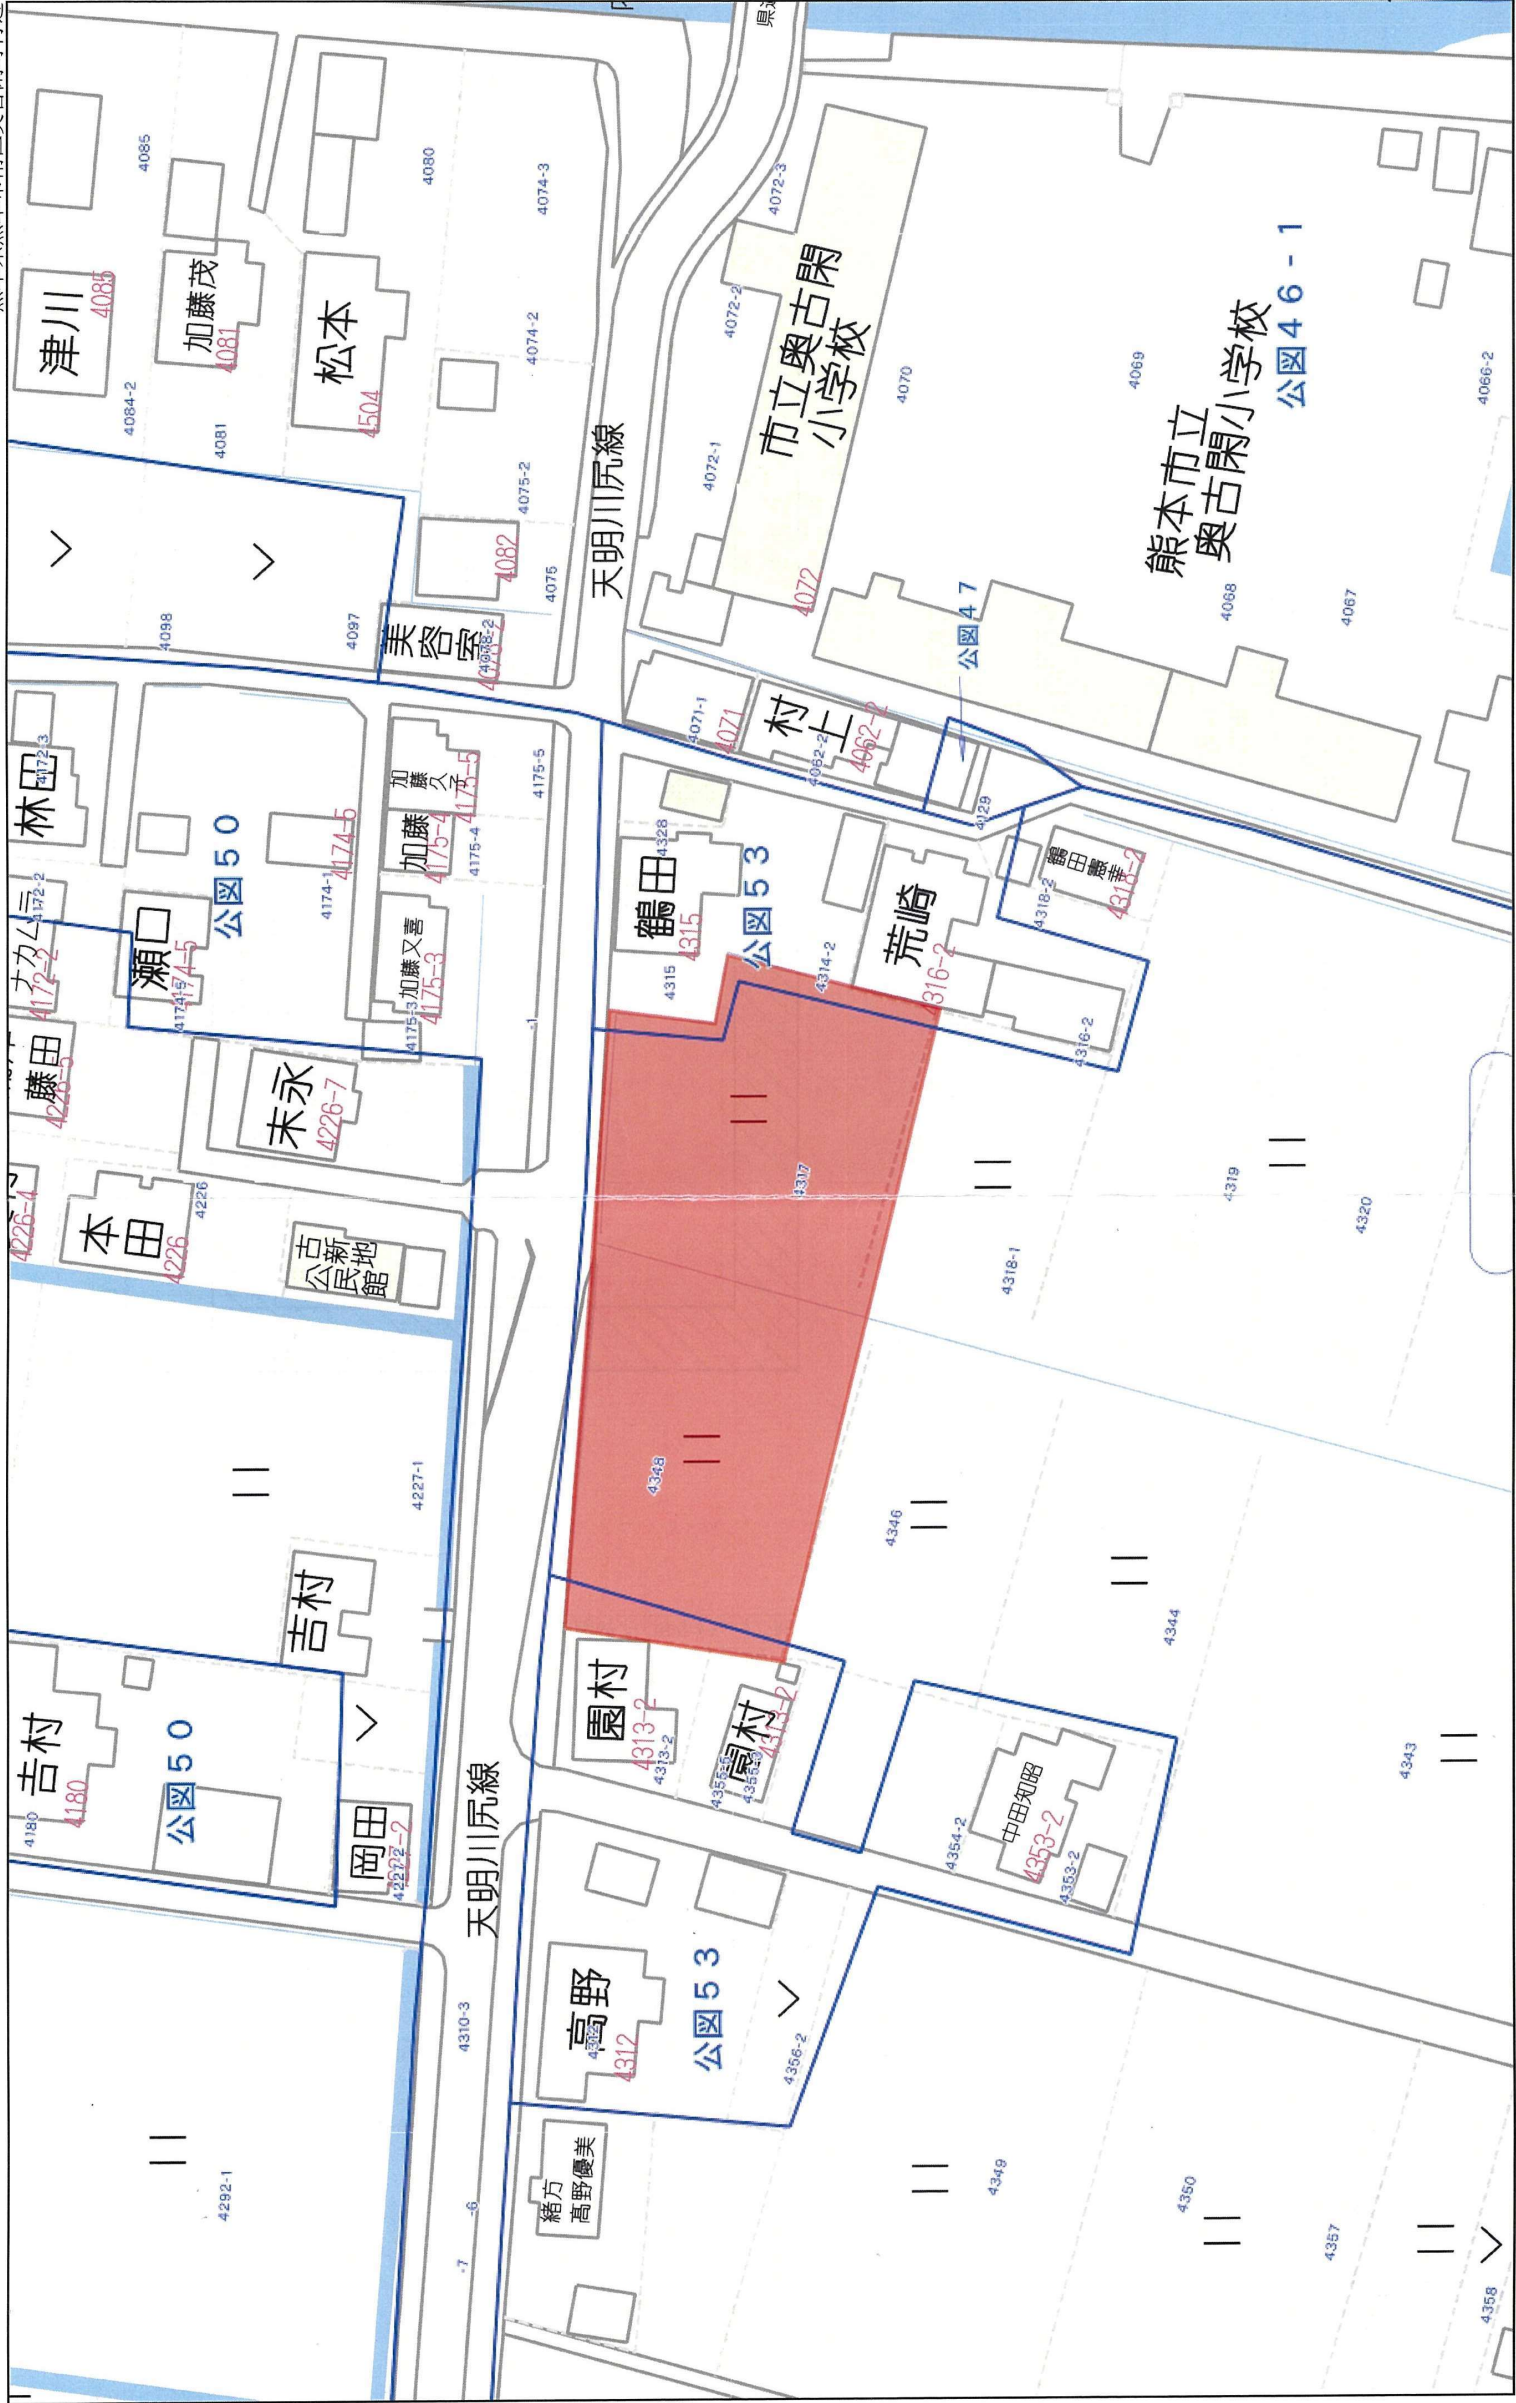

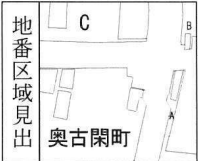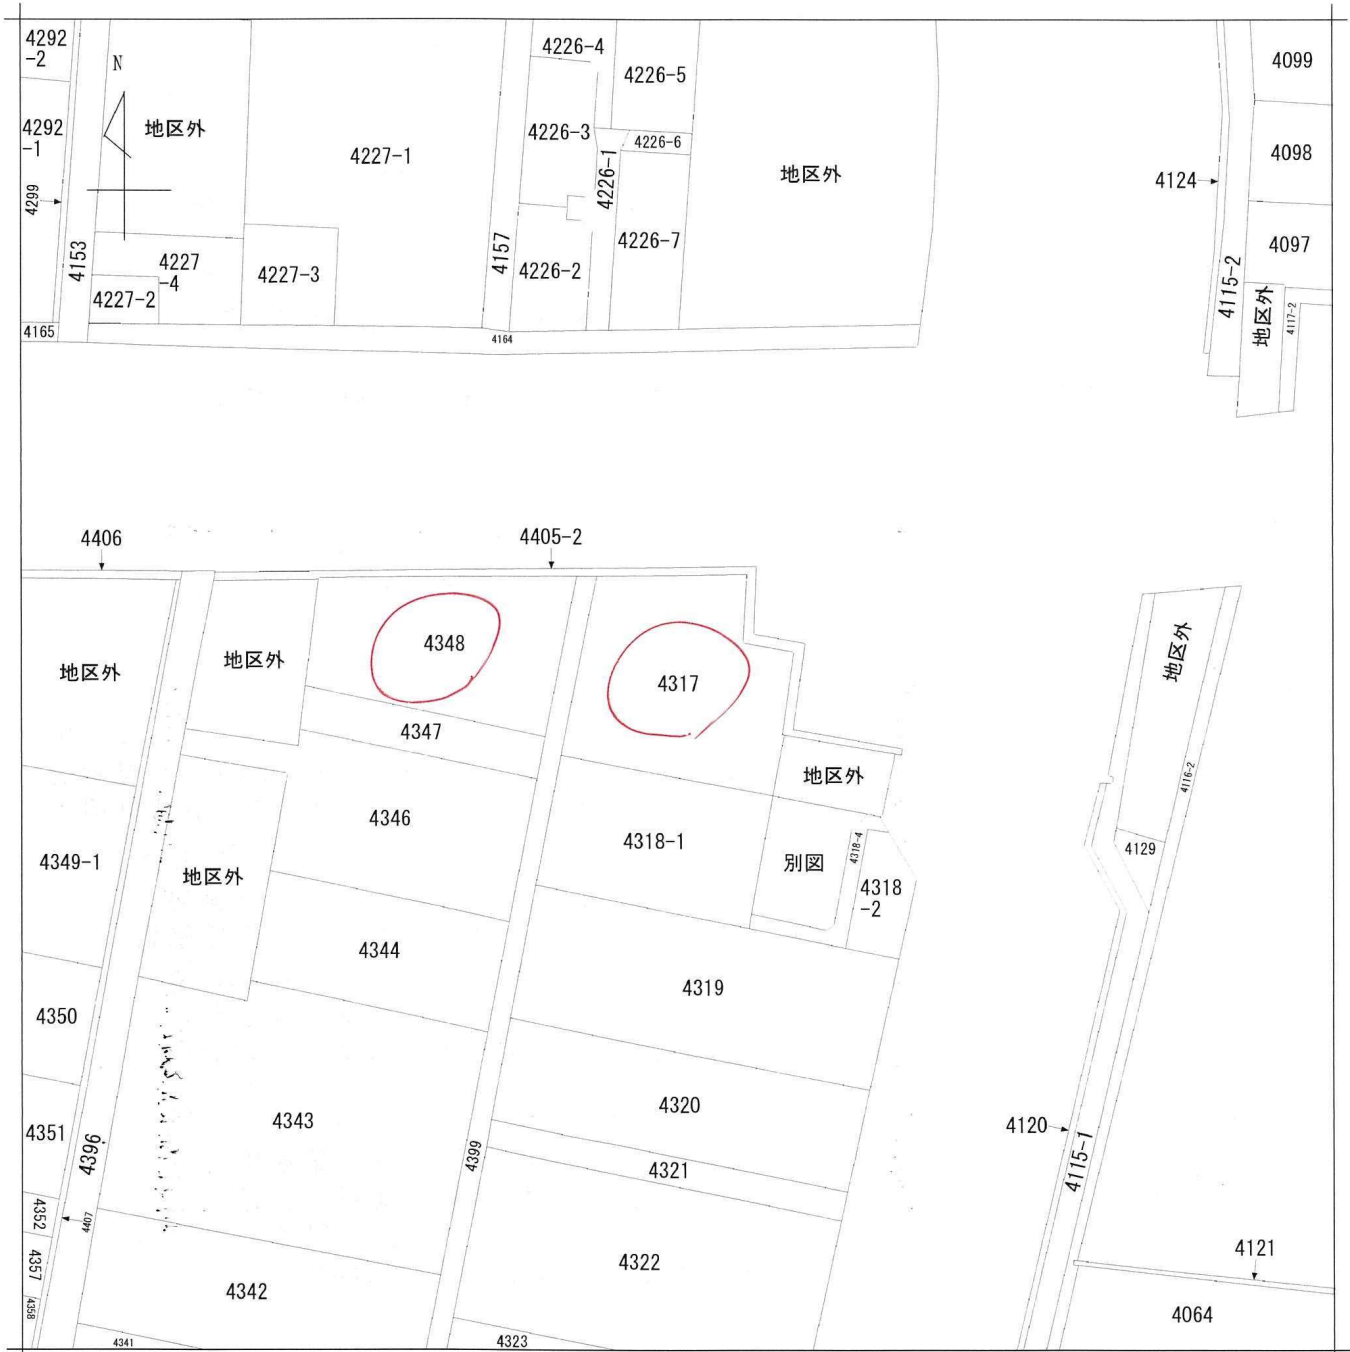


奥古閑町
奥古閑町
奥古閑町

請求部	所在	熊本市南区奥古閑町字手永開				地番	4317番			
出力縮	1/1000	精度区分		座標系番号又は記号		分類	地図に準ずる図面		種類	土地改良所在図
作成年月日	昭和45年4月15日			備付年月日(原図)	昭和54年2月19日		補記事項			

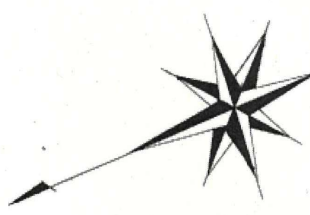


平成3年度 単強舗 T=4CM オーパーズイ (112)

整理番号	区間延長	道路敷幅員	路面全幅員	車道幅員	舗装幅員	路肩幅員	歩道延長	歩道幅員	路面種別	分離帯	植樹施設	側溝施設	左延長	右延長	左種別	右種別	舗装厚さ	防護欄延長	縦断勾配	設計CBR	備考
0		14.9	6.0	7.0	0.5	0.5	2.3	5.6	As												
1	25.5	14.8	6.0	12.0	0.7	0.5	25.5	25.5	As												
2	49.2	15.3	6.0	12.0	0.5	0.5	49.2	49.2	As												
3	36.0	10.3	7.1	7.1	0.0	0.0	36.0	36.0	as												
4	38.1	9.5	9.3	6.6	7.1	0.5	37.9	2.2	38.1 as												
5	12.1	9.3	8.3	5.6	6.1	0.5	12.3	2.2	12.1 as												
6	2.4	9.8	8.8	6.1	6.6	0.5	2.4	2.2	2.4 as												
7	19.4	8.0	8.2	5.5	6.0	0.5	19.5	2.2	19.4 as												
8	14.5	8.0	7.8	5.1	5.6	0.5	14.5	2.2	14.5 as												
9	21.1	8.5	8.5	5.8	6.3	0.5	20.9	2.2	21.1 as												
10	21.1	9.5	9.7	7.0	7.5	0.5	20.9	2.2	21.1 as												
11	5.9	13.0	9.6	6.1	7.6	1.0	5.9	0.0	5.9 as												
12	13.8	11.2	9.6	6.1	7.6	0.5	13.8	1.0	13.8 as												
13	2.4	11.3	11.5	6.0	6.1	0.5	2.4	1.0	3.5 2.4 as												
14	20.0	11.3	11.0	6.0	6.1	0.5	20.0	1.0	3.0 20.0 as												
15	15.7	12.0	13.0	6.0	7.4	0.5	15.7	1.0	3.5 15.7 as												
16	7.0	13.0	11.0	6.0	6.0	0.5	7.0	1.0	3.0 7.0 as												
17	87.5	11.3	11.0	6.0	6.7	0.5	88.3	86.5	1.0 3.0 87.5 as												
18	68.0	12.0	12.0	5.5	6.5	0.5	68.0	1.2	4.3 68.0 as												
19	24.0	12.0	12.0	5.5	6.5	0.5	24.0	1.2	4.3 24.0 as												

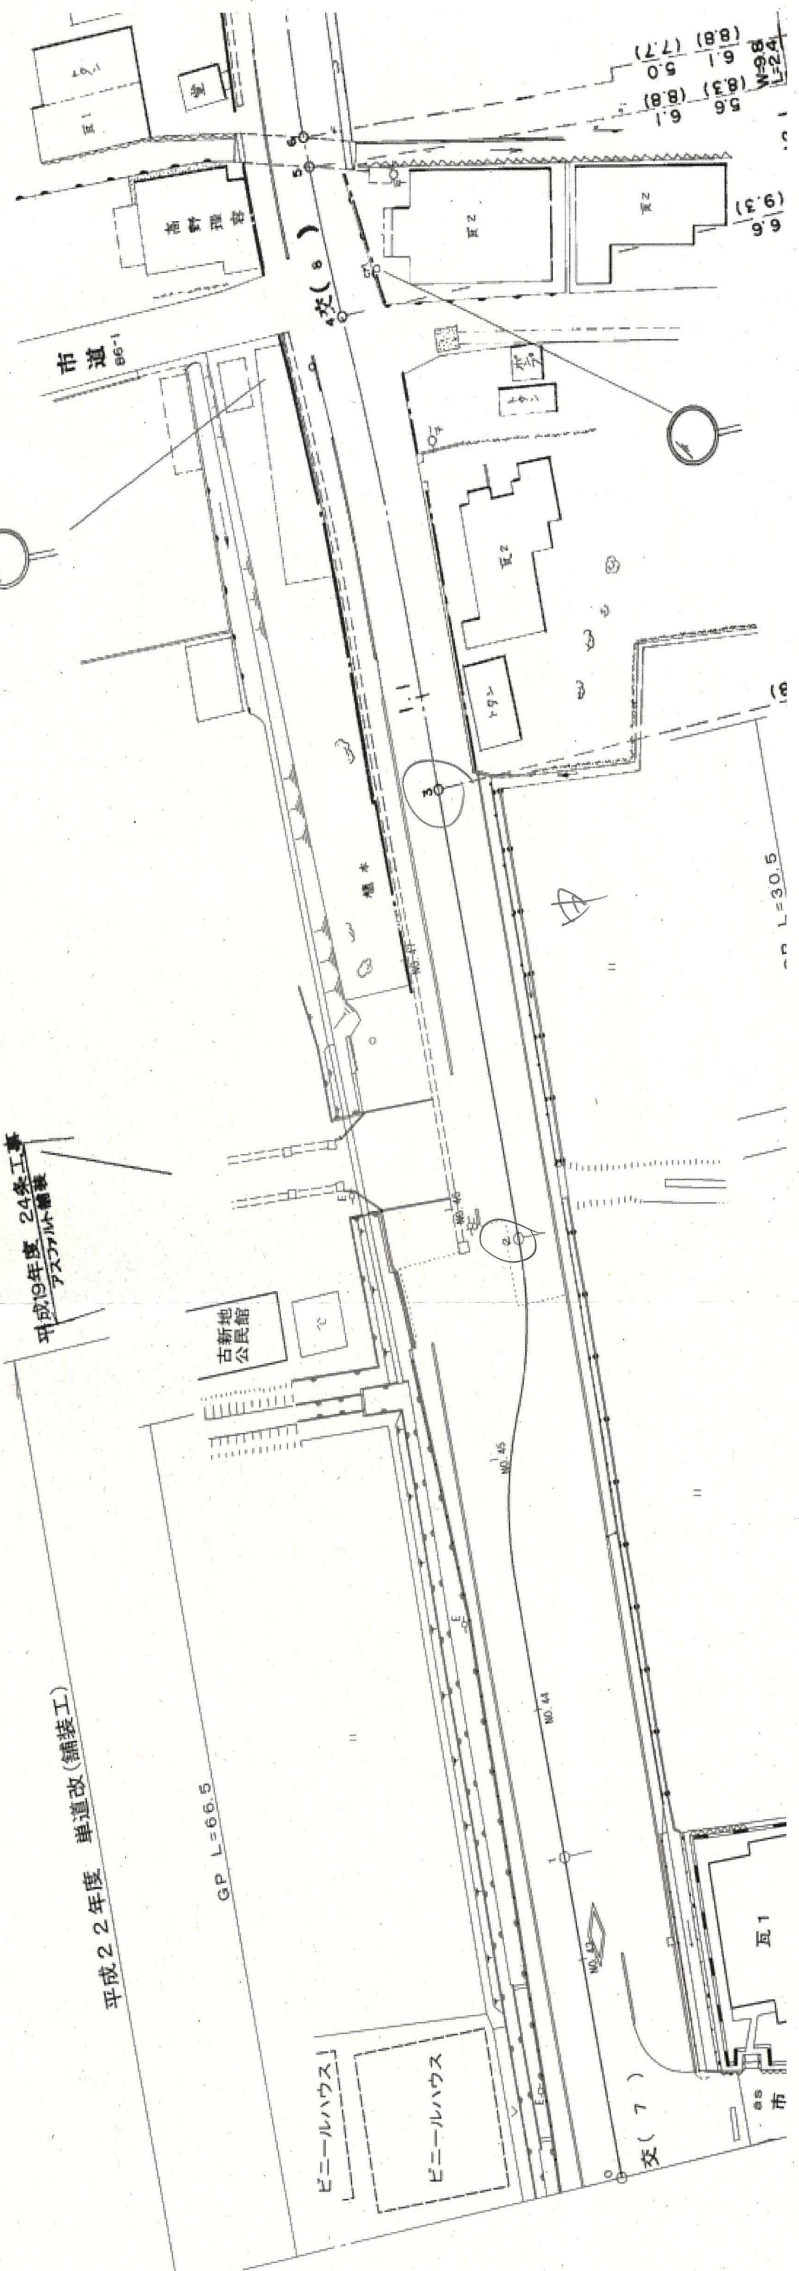

平成19年度 24条工事
アスファルト舗装

上下水道施設管理図

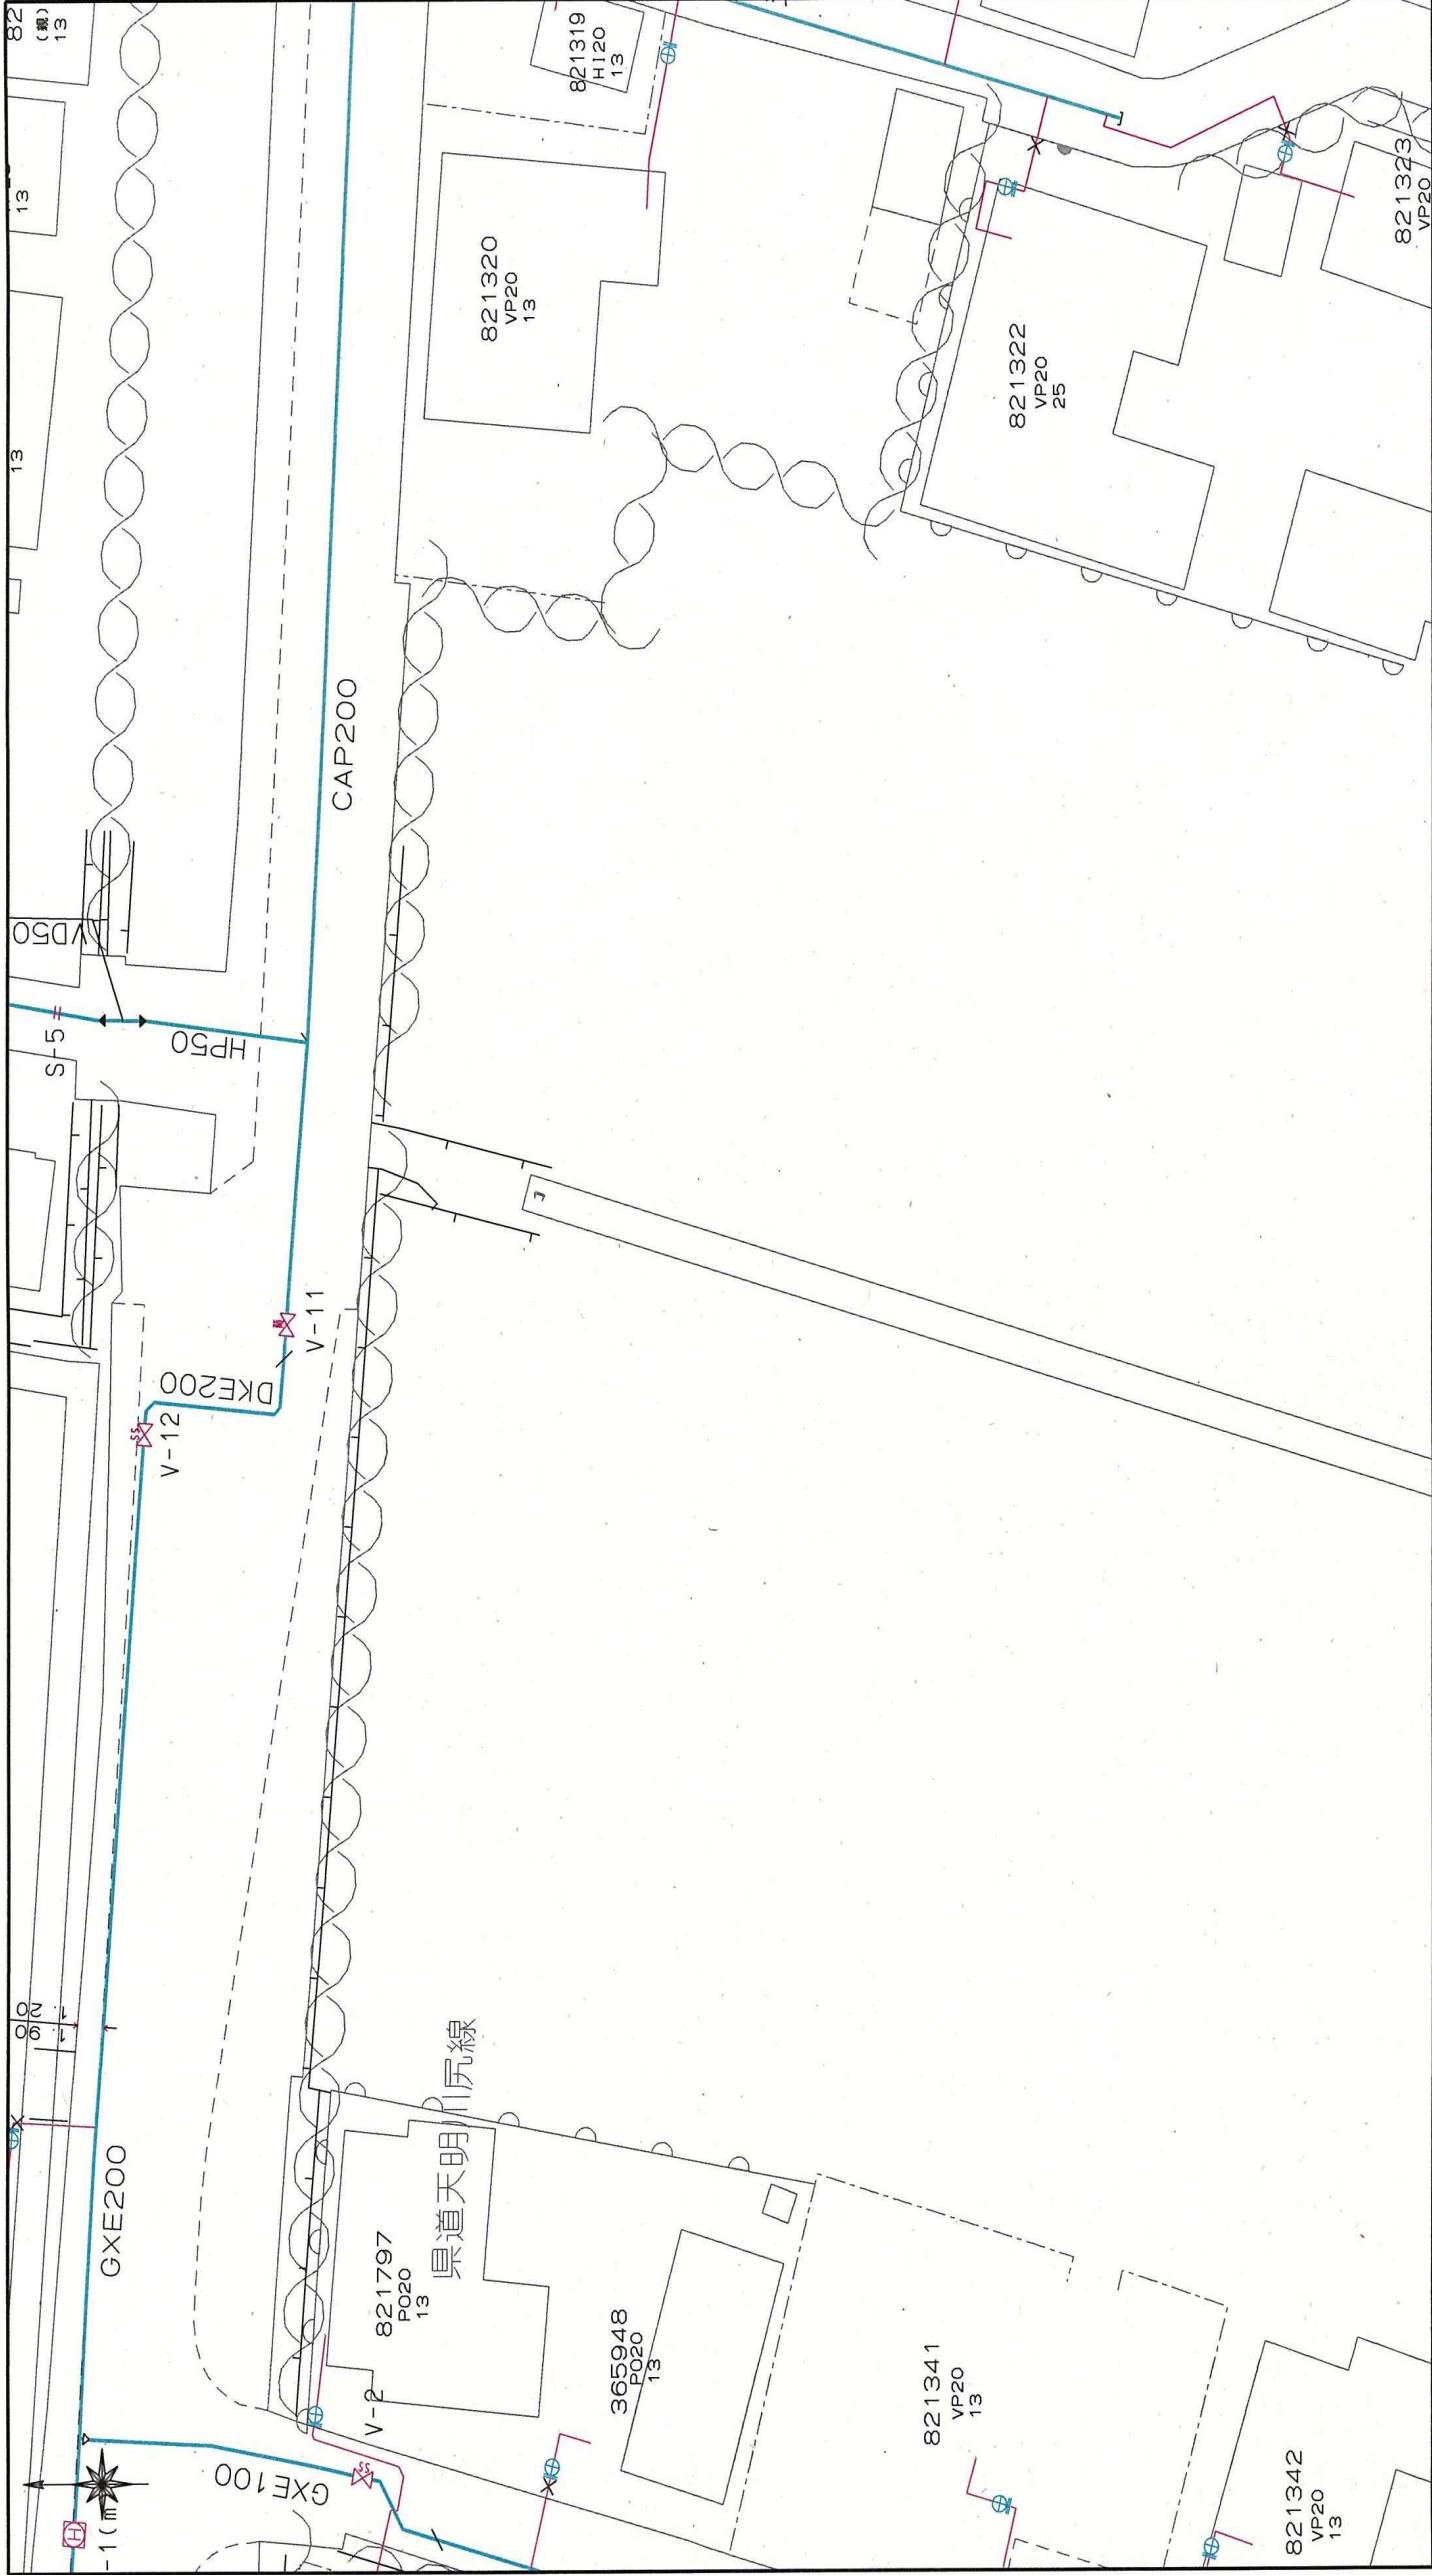

この図面は概略図(参考図)であり、反映していないデータもありますので、
現地と違う場合は現地の状況を優先してください。

上下水道施設管理図

