


南区 奥古閑町 土地

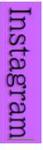

—すべての人に不動産を—
株式会社 MR不動産


| | | | | | |
|------------|---|------|----------|---|---------|
| 所在地 | 熊本市南区奥古閑町4315 付近【ナビ検索】 | | | 区域区分 | 市街化調整区域 |
| 売買代金 | ¥9,480,000 | | | 用途地域 | 無指定 |
| 土地面積 | 2,410㎡ (729.02坪) | | | 電柱 | - |
| 接道 | 北側公道 幅員 約7.1m | | |     | |
| 交通 | 【産交バス】奥古閑 徒歩約 12分 | | | | |
| 建ぺい | 40% | 容積 | 80% | | |
| 地目 | 田 | 引渡時期 | 相談 | | |
| 上水 | 前面 | 下水 | - | | |
| 小学校 | 奥古閑小学校 | 中学校 | 天明中学校 | | |
| 備考 | ・必要経費: 仲介手数料、水道加入金 ・境界立会、確定測量費は売主が負担 | | | | |
| 広告 有効期限 | 令和8年5月31日 | | 取引形態: 専任 | | |


熊本県知事(1)第5535号

株式会社 MR不動産

〒862-0951 熊本市中央区上水前寺1丁目12-25 EDEN SUIZENJI 2F

TEL:096-284-1286 FAX:096-284-1285 営業時間9時~18時 定休日:水曜日

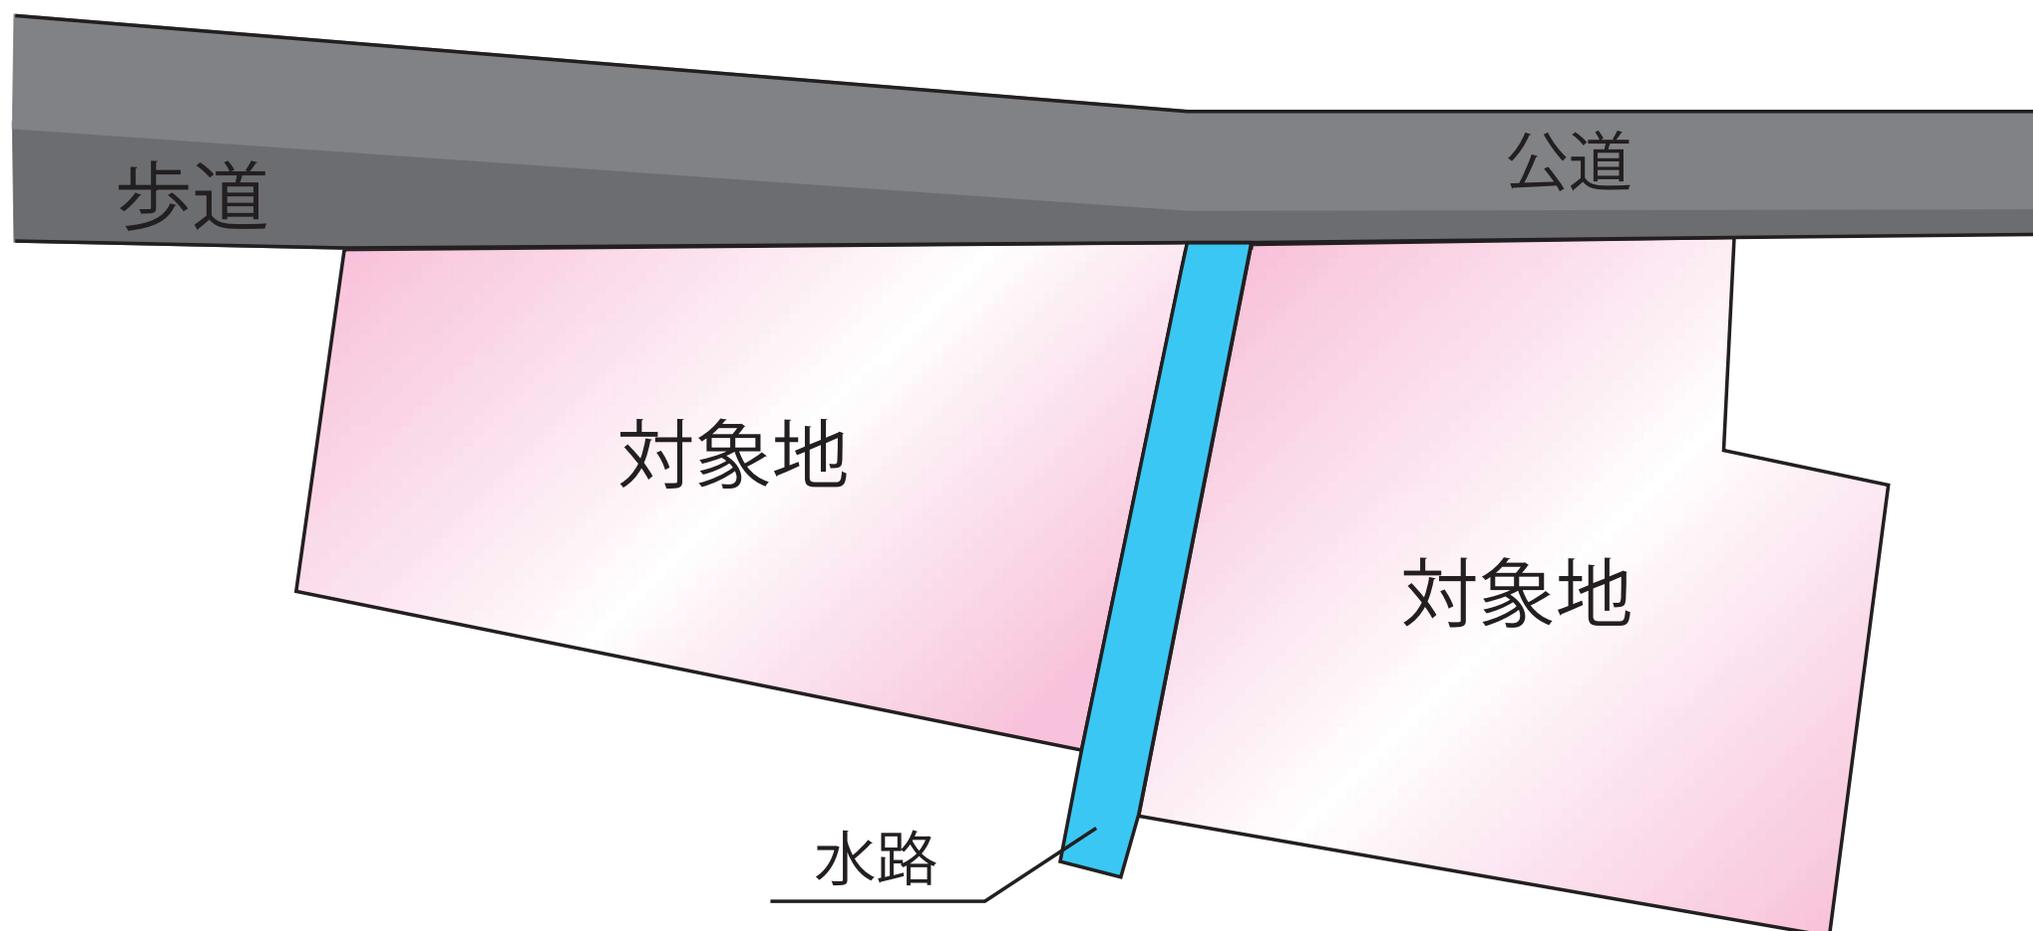

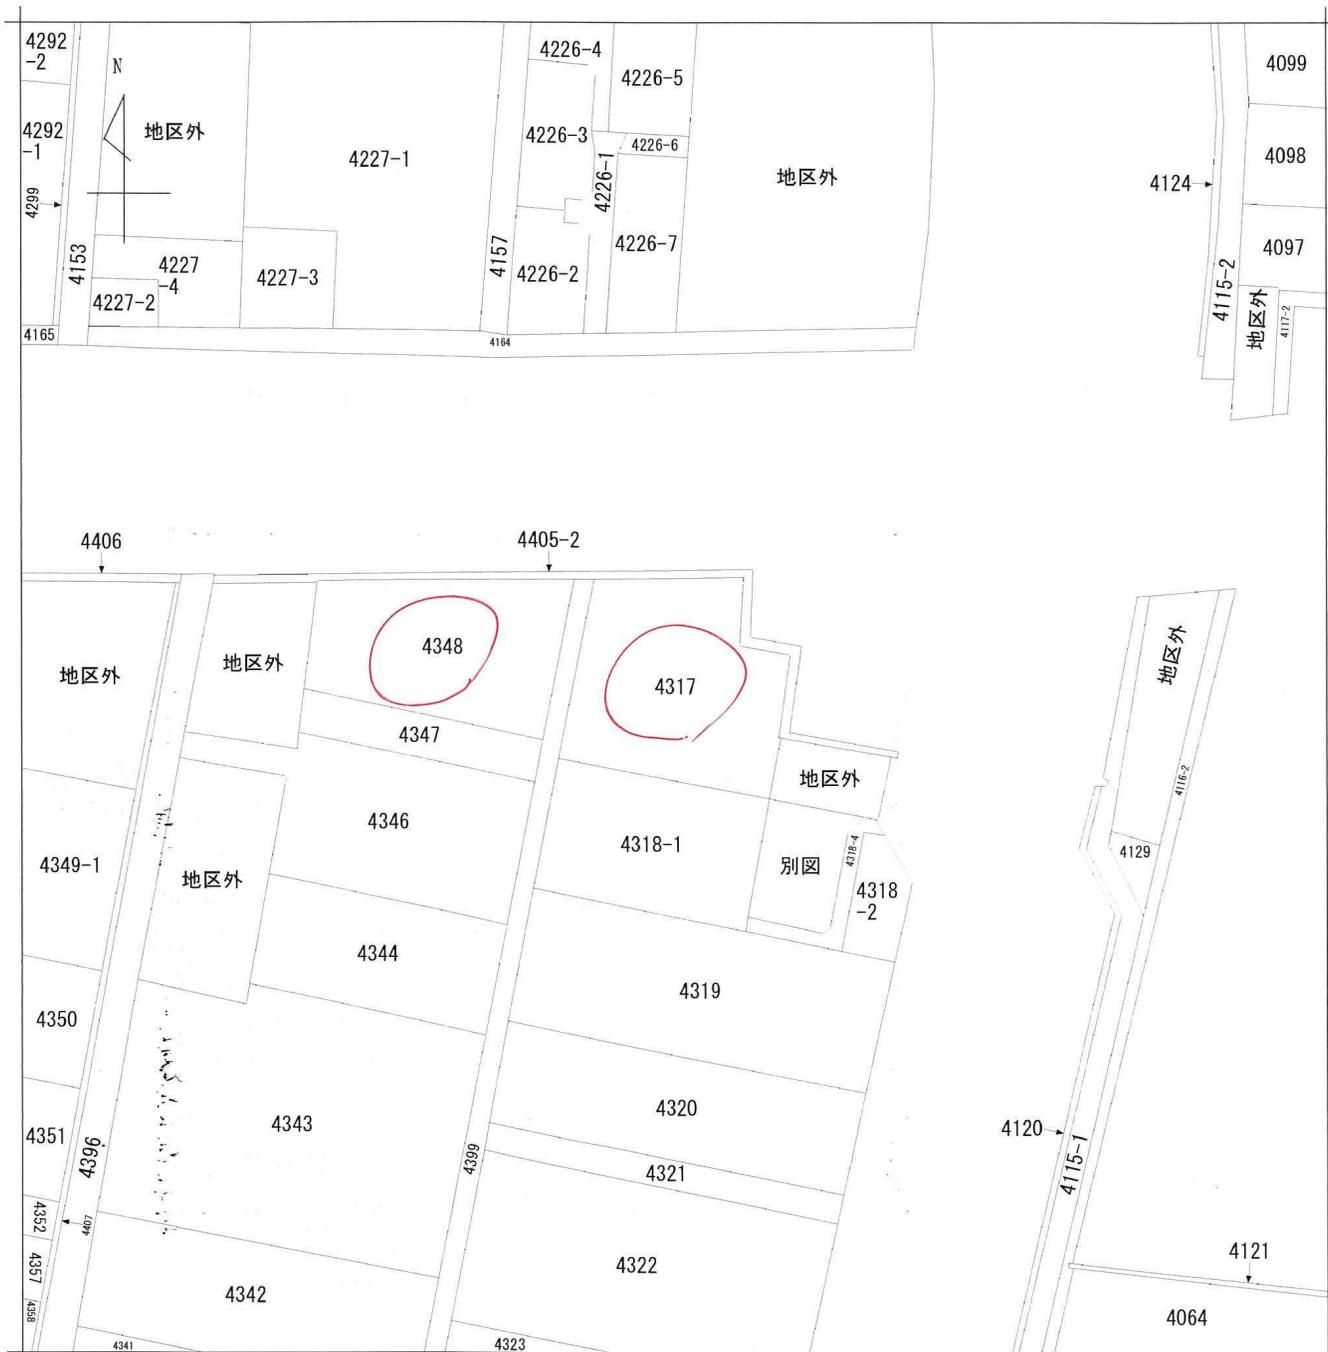

| | | | | | | | | |
|-------|------------|---------------|-----------|-----------|------------|-------|------|---------|
| 請求部 | 所在 | 熊本市南区奥古閑町字手永開 | | | 地番 | 4317番 | | |
| 出力縮尺 | 1/1000 | 精度区分 | 座標系番号又は記号 | 分類 | 地図に準ずる図面 | | 種類 | 土地改良所在図 |
| 作成年月日 | 昭和45年4月15日 | | | 備付年月日(原図) | 昭和54年2月19日 | | 補記事項 | |

| 整理番号 | 区間延長 | 道路数幅員 | 路面全幅員 | 車道幅員 | 舗装幅員 | 路幅員 | 歩道 | | | | 道の歩道延長 道路中心線上 | 路面種別 | 分離帯 | | 植樹施設 | | 側溝施設 | | 改良 | 舗装厚さ | 舗装施工年度 | 構造規格 | 防護柵 | 縦断勾配 | 設計CBR | 備考 | | | | |
|------|------|-------|--------------|------------|--------------|------------|------------|------|------------|------------|------------------|------|-----|----|------|----|------|----|----|------|--------|------|-----|------|--------------------|------------|------------|----|-----------------|-------|
| | | | | | | | 延長 | | 幅員 | | | | 延長 | 幅員 | 種別 | 延長 | 種別 | 延長 | | | | | | | | | 種別 | 延長 | 種別 | |
| | | | | | | | 右 | 左 | 右 | 左 | | | | | | | | | | | | | | | | | | | | 右 |
| 0 | | | 14.9 | 6.0 | 7.0 | 0.5 | 0.5 | | | 2.3 | 5.6 | | As | | | | | | | 済 | H23 | 3-3 | H23 | 5 | | | | | | |
| 1 | 25.5 | 14.8 | 13.8 14.8 | 6.0 6.0 | 12.0 12.0 | 0.7 0.5 | 0.5 0.5 | 25.5 | 25.5 | 5.0 1.0 | 1.6 1.6 | 25.5 | As | | | | | | | 済 | H23 | 3-3 | H23 | 5 | GP 25.5 21.6 | | | | | |
| 2 | 49.2 | 15.3 | 15.8 10.0 | 6.0 6.8 | 12.5 6.8 | 0.5 0.5 | 6.0 | 49.2 | 49.2 | 1.0 1.0 | 2.3 2.2 | 49.2 | As | | | | | | | 済 | H23 | 3-3 | H23 | 5 | GP 41.0 48.5 | | | | | |
| 3 | 36.0 | 10.3 | 10.3 8.8 | 7.1 6.1 | 7.1 6.6 | 0.0 0.5 | | 36.0 | 36.0 | 1.0 0.0 | 2.2 2.2 | 36.0 | as | | | | | | | | | | | H3 | 4 | GP 32.4 | | | | |
| 4 | 38.1 | 9.5 | 9.3 | 6.6 | 7.1 | 0.5 | | | 37.9 | | 2.2 | 38.1 | as | | | | | | | | | | | H3 | 4 | | | | | |
| 5 | 12.1 | 9.3 | 8.3 8.8 | 5.6 6.1 | 6.1 6.6 | 0.5 0.5 | | | 12.3 | | 2.2 2.2 | 12.1 | as | | | | | | | | | | | H3 | 4 | | | | | |
| 6 | 2.4 | 9.8 | 8.8 7.7 | 6.1 5.0 | 6.6 5.5 | 0.5 0.5 | | | 2.4 | | 2.2 2.2 | 2.4 | as | | | | | | | | | | | H3 | 4 | | | | PCボックス カルバート | |
| 7 | 19.4 | 8.0 | 8.2 | 5.5 | 6.0 | 0.5 | | | 19.5 | | 2.2 | 19.4 | as | | | | | | | | | | | H3 | 4 | | | | | |
| 8 | 14.5 | 8.0 | 7.8 | 5.1 | 5.6 | 0.5 | | | 14.5 | | 2.2 | 14.5 | as | | | | | | | | | | | H3 | 4 | | | | | |
| 9 | 21.1 | 8.5 | 8.5 | 5.8 | 6.3 | 0.5 | | | 20.9 | | 2.2 | 21.1 | as | | | | | | | | | | | H3 | 4 | | | | | |
| 10 | 21.1 | 9.5 | 9.7 | 7.0 | 7.5 | 0.5 | | | 20.9 | | 2.2 | 21.1 | as | | | | | | | | | | | H3 | 4 | | | | | |
| 11 | 5.9 | 13.0 | 9.6 9.6 | 6.1 6.1 | 7.6 7.6 | 1.0 0.5 | 0.5 | 5.9 | 0.0 1.0 | 2.0 2.0 | 5.9 | as | | | | | | | | | | | | | | | | | | |
| 12 | 13.8 | 11.2 | 9.6 | 6.1 | 7.6 | 0.5 | 13.8 | 14.4 | 1.0 | 2.0 | 13.8 | as | | | | | | | | | | | | | | | | | | PC床版橋 |
| 13 | 2.4 | 11.3 | 11.5 | 6.0 | 6.1 | 0.5 | 0.5 | 2.4 | 2.4 | 1.0 | 3.5 | 2.4 | as | | | | | | | | | | | | | | | | | |
| 14 | 20.0 | 11.3 | 11.0 | 6.0 | 6.1 | 0.5 | 0.5 | 20.0 | 20.0 | 1.0 | 3.0 | 20.0 | as | | | | | | | | | | | | | | | | | |
| 15 | 15.7 | 12.0 | 13.0 | 6.0 | 7.4 | 0.5 | 2.0 | 14.6 | 15.7 | 1.0 | 3.5 | 15.7 | as | | | | | | | | | | | | | | | | | |
| 16 | 7.0 | 13.0 | 11.0 | 6.0 | 6.0 | 0.5 | 0.5 | 7.0 | 7.0 | 1.0 | 3.0 | 7.0 | as | | | | | | | | | | | H5 | 9 | GP 5.0 | | | | |
| 17 | 87.5 | 11.3 | 11.0 | 6.0 | 6.7 | 0.5 | 0.5 | 88.3 | 86.5 | 1.0 | 3.0 | 87.5 | as | | | | | | | | | | | | H21 | 5 | | | | |
| 18 | 68.0 | 12.0 | 12.0 | 5.5 | 6.5 | 0.5 | 0.5 | 68.0 | 68.0 | 1.2 | 4.3 | 68.0 | as | | | | | | | | | | | | H21 | 5 | GP 21.5 | | | |
| 19 | 24.0 | 12.0 | 12.0 | 5.5 | 6.5 | 0.5 | 0.5 | 24.0 | 24.0 | 1.2 | 4.3 | 24.0 | as | | | | | | | | | | | | H21 | 5 | GP 18.5 | | | |


483.7

平成3年度 単強舗

| 測点 | 設計CBR | |
|--------------|-------|------|
| 舗装工(密粒式アスコン) | 4 | (CM) |
| 上層舗装工(安定地盤) | | |
| 上層舗装工(軟弱地盤) | | 4 |
| 下層舗装工(軟弱地盤) | | |




平成3年度 単強舗 T=4Cm オーバーレイ (1/2)

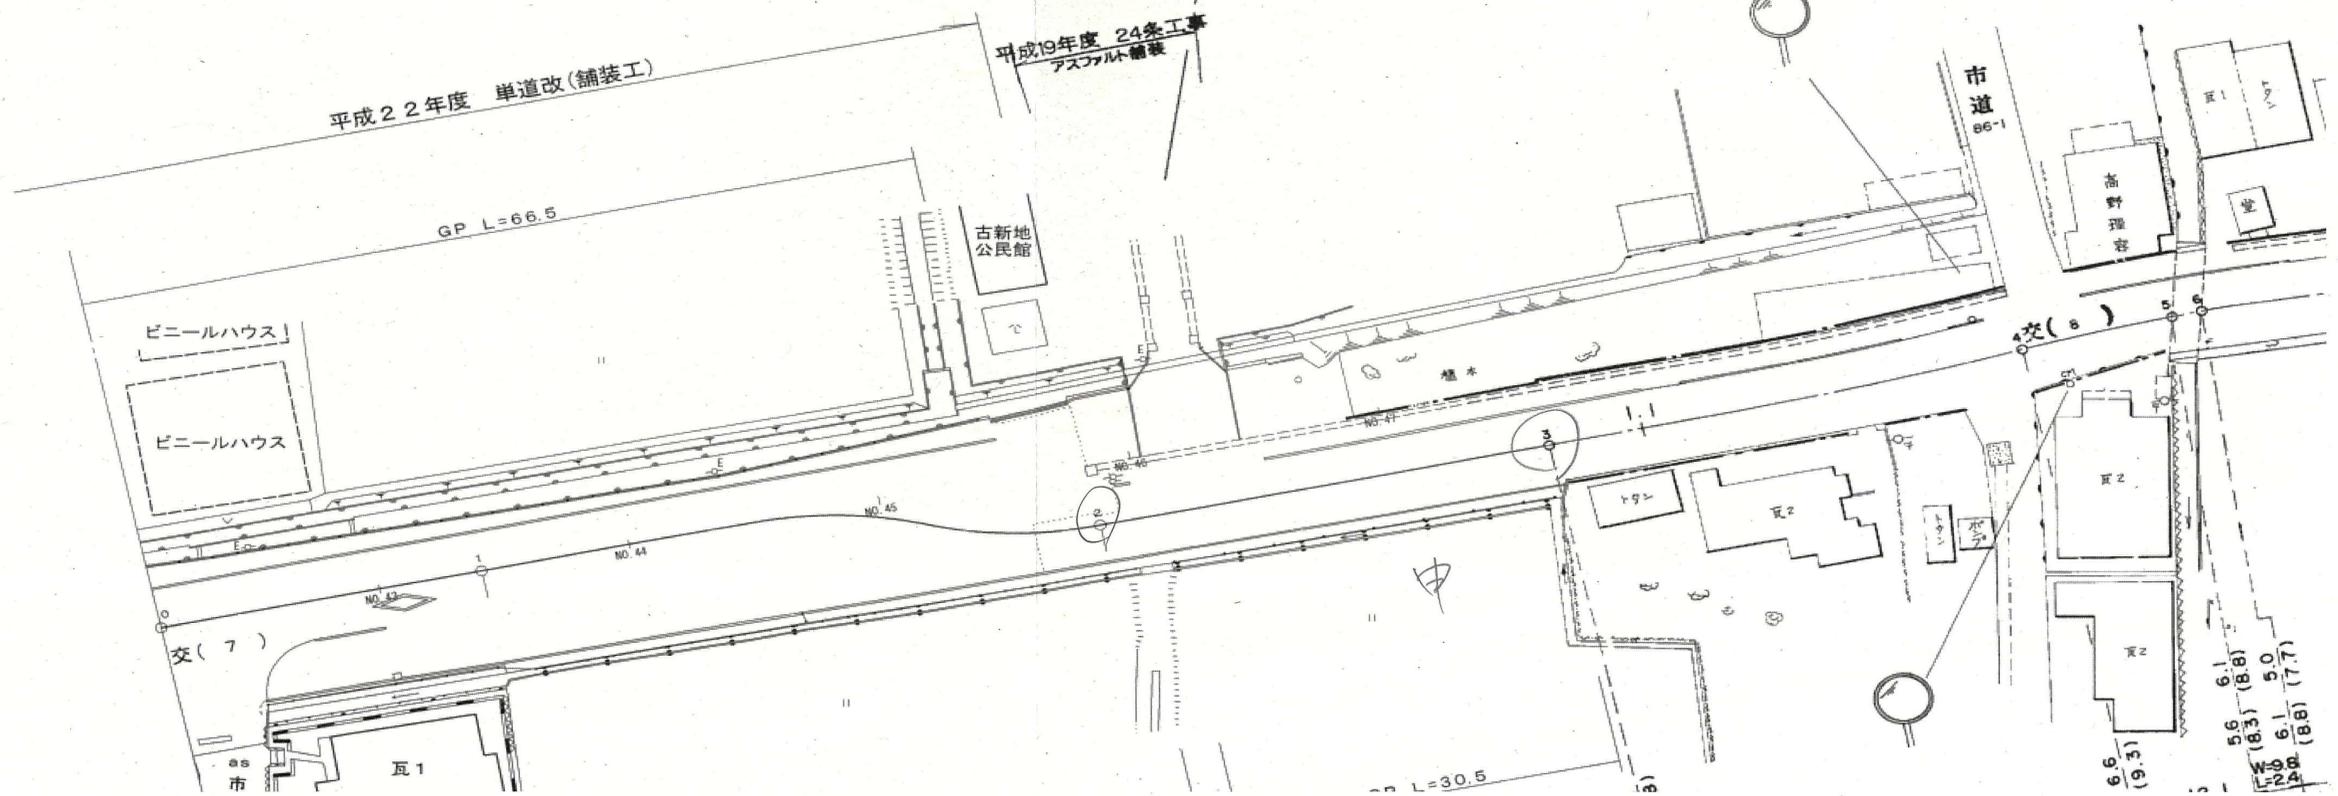

6.6 (9.3)
5.6 (8.8)
W=8.3 (8.3)
L=24.8 (8.8)
6.1 (5.0)
5.0 (7.7)

上下水道施設管理図

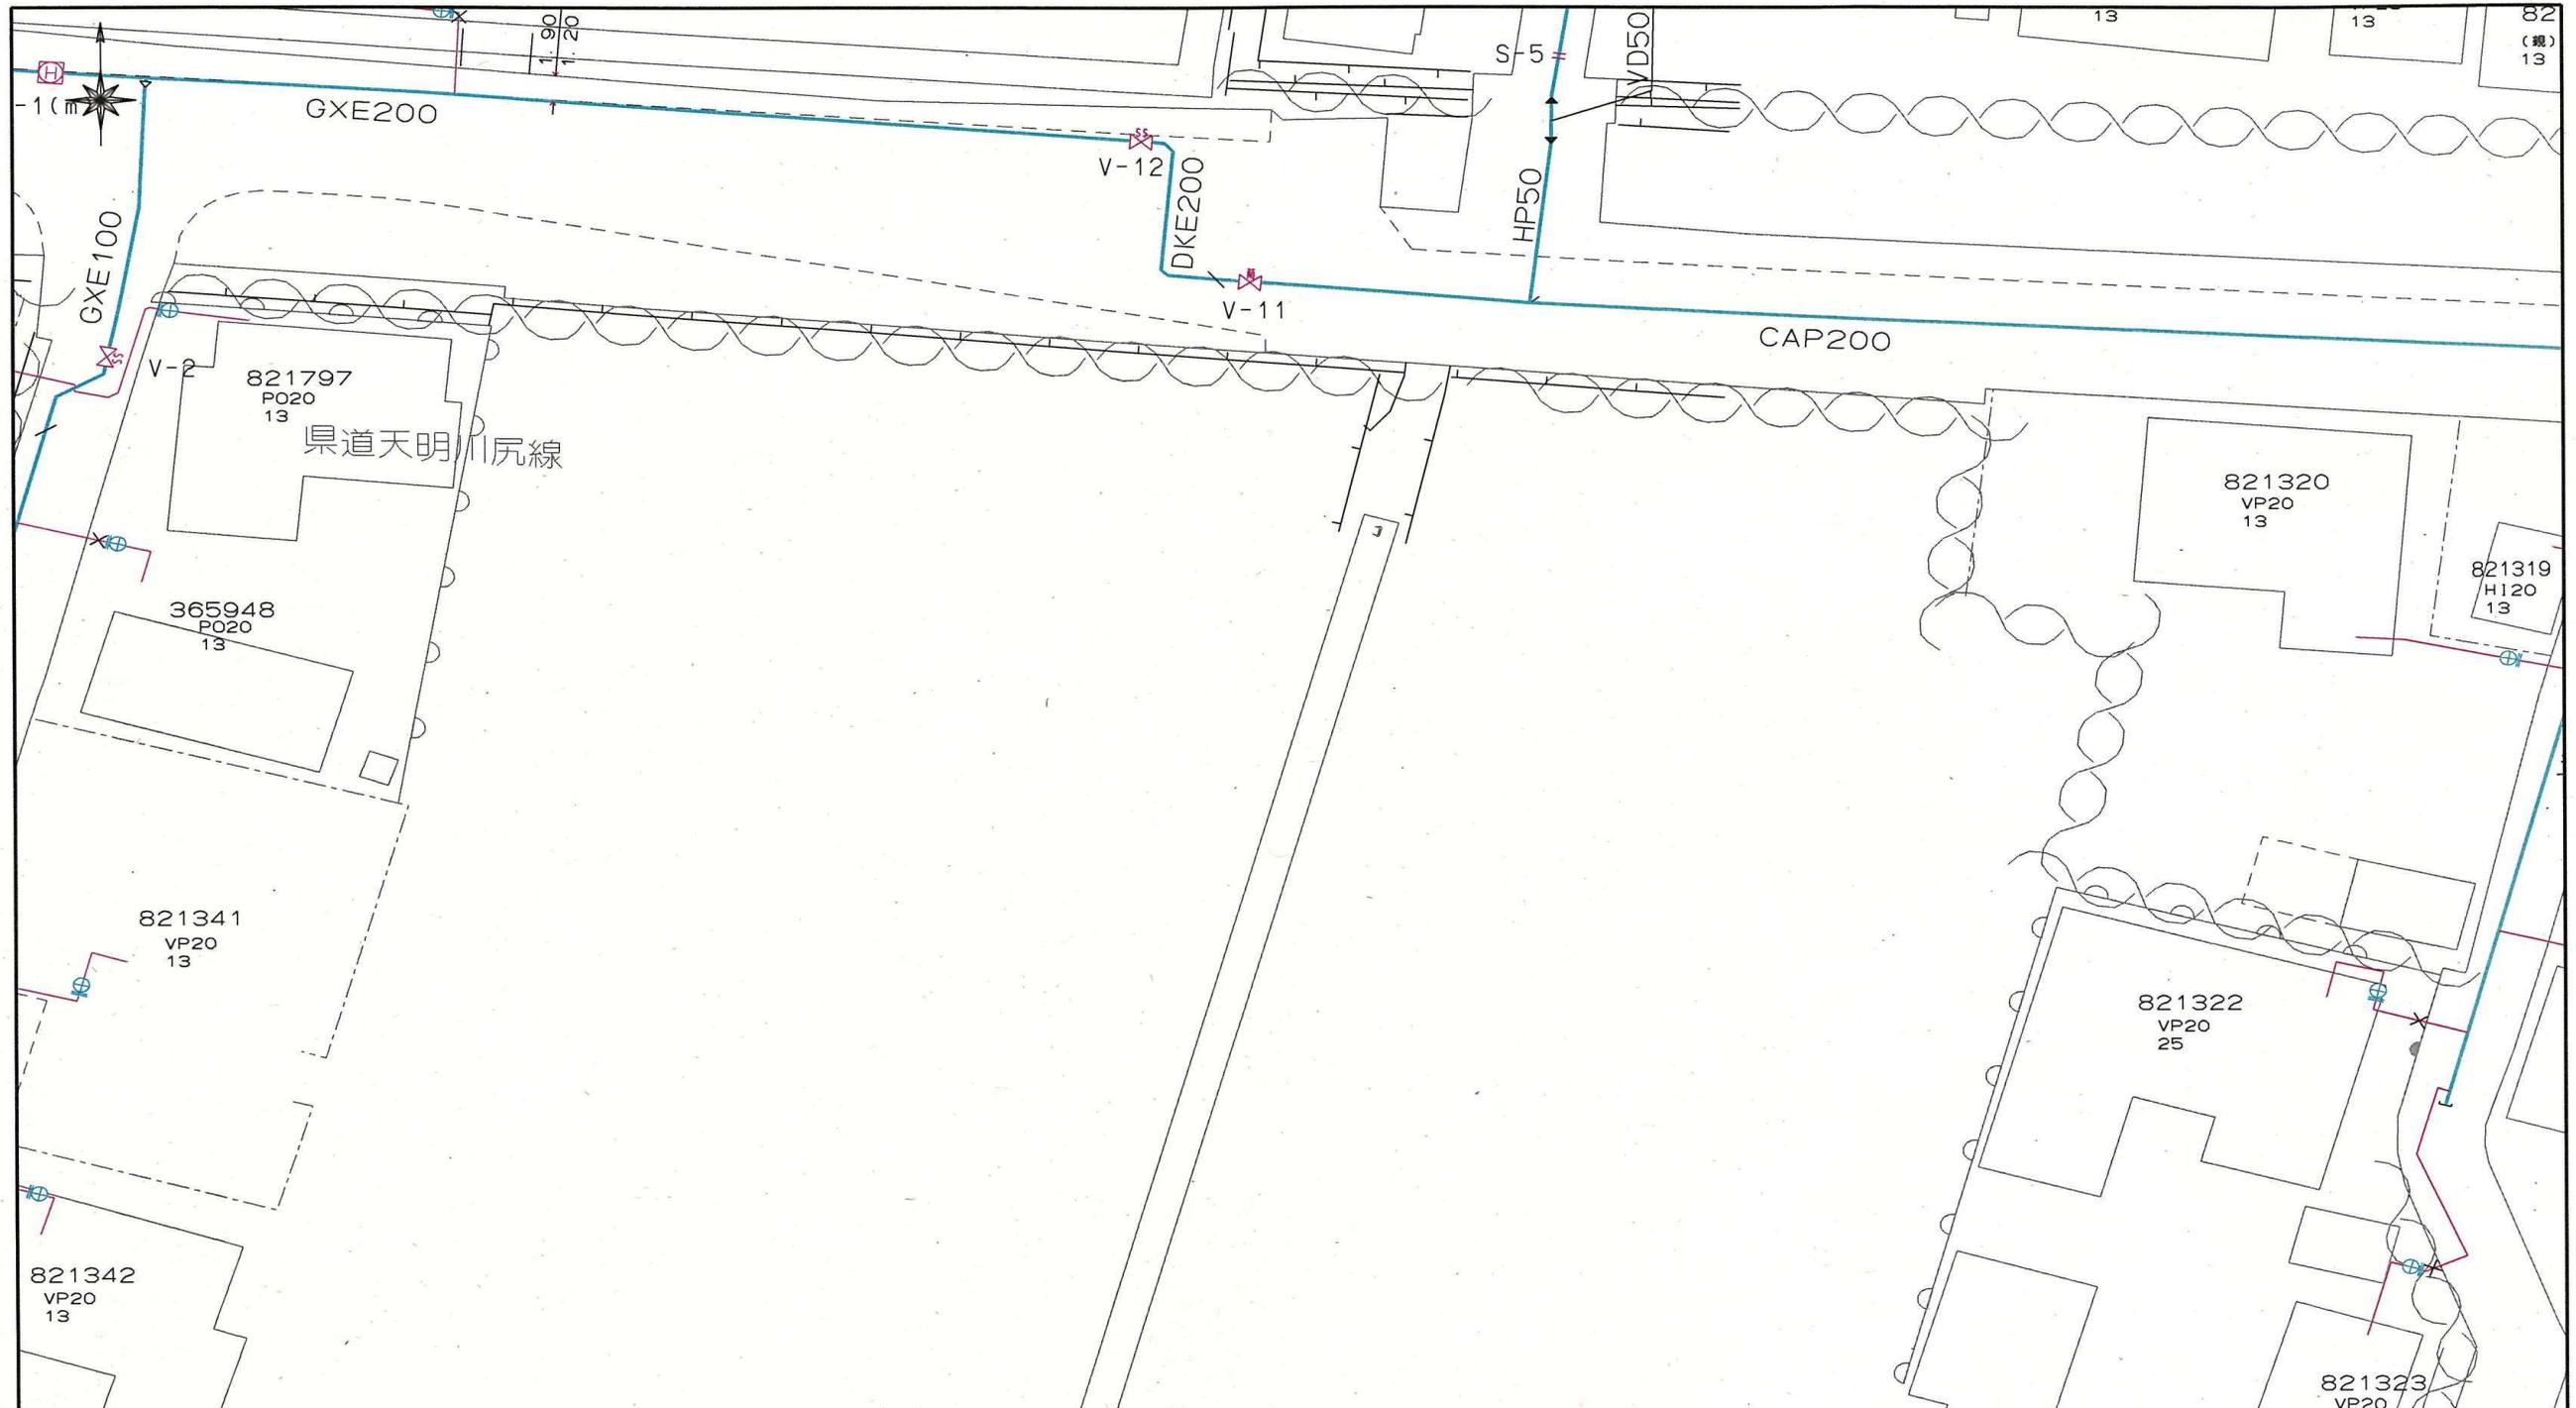

上下水道施設管理図

