

南区 奥古閑町 土地






所在地	熊本市南区奥古閑町4315 付近 【ナビ検索】			区域区分	市街化調整区域
売買代金	¥9,480,000			用途地域	無指定
土地面積	2,410㎡（729.02坪）			電柱	-
接道	北側公道 幅員 約7.1m			  HP Instagram	
交通	【産交バス】奥古閑 徒歩約 12分				
建ぺい	40%	容積	80%		
地目	田	引渡時期	相談		
上水	前面	下水	-		
小学校	奥古閑小学校	中学校	天明中学校		
備考	・必要経費:仲介手数料、水道加入金				
	・境界立会、確定測量費は売主が負担				
広 告 有 効 期 限	令和8年10月31日			取引形態:一般	

熊本県知事(2)第5535号

株式会社 MR不動産



〒862-0951 熊本市中央区上水前寺1丁目12-25 EDEN SUIZENJI 2F
TEL:096-284-1286 FAX:096-284-1285 営業時間9時～18時 定休日:水曜日

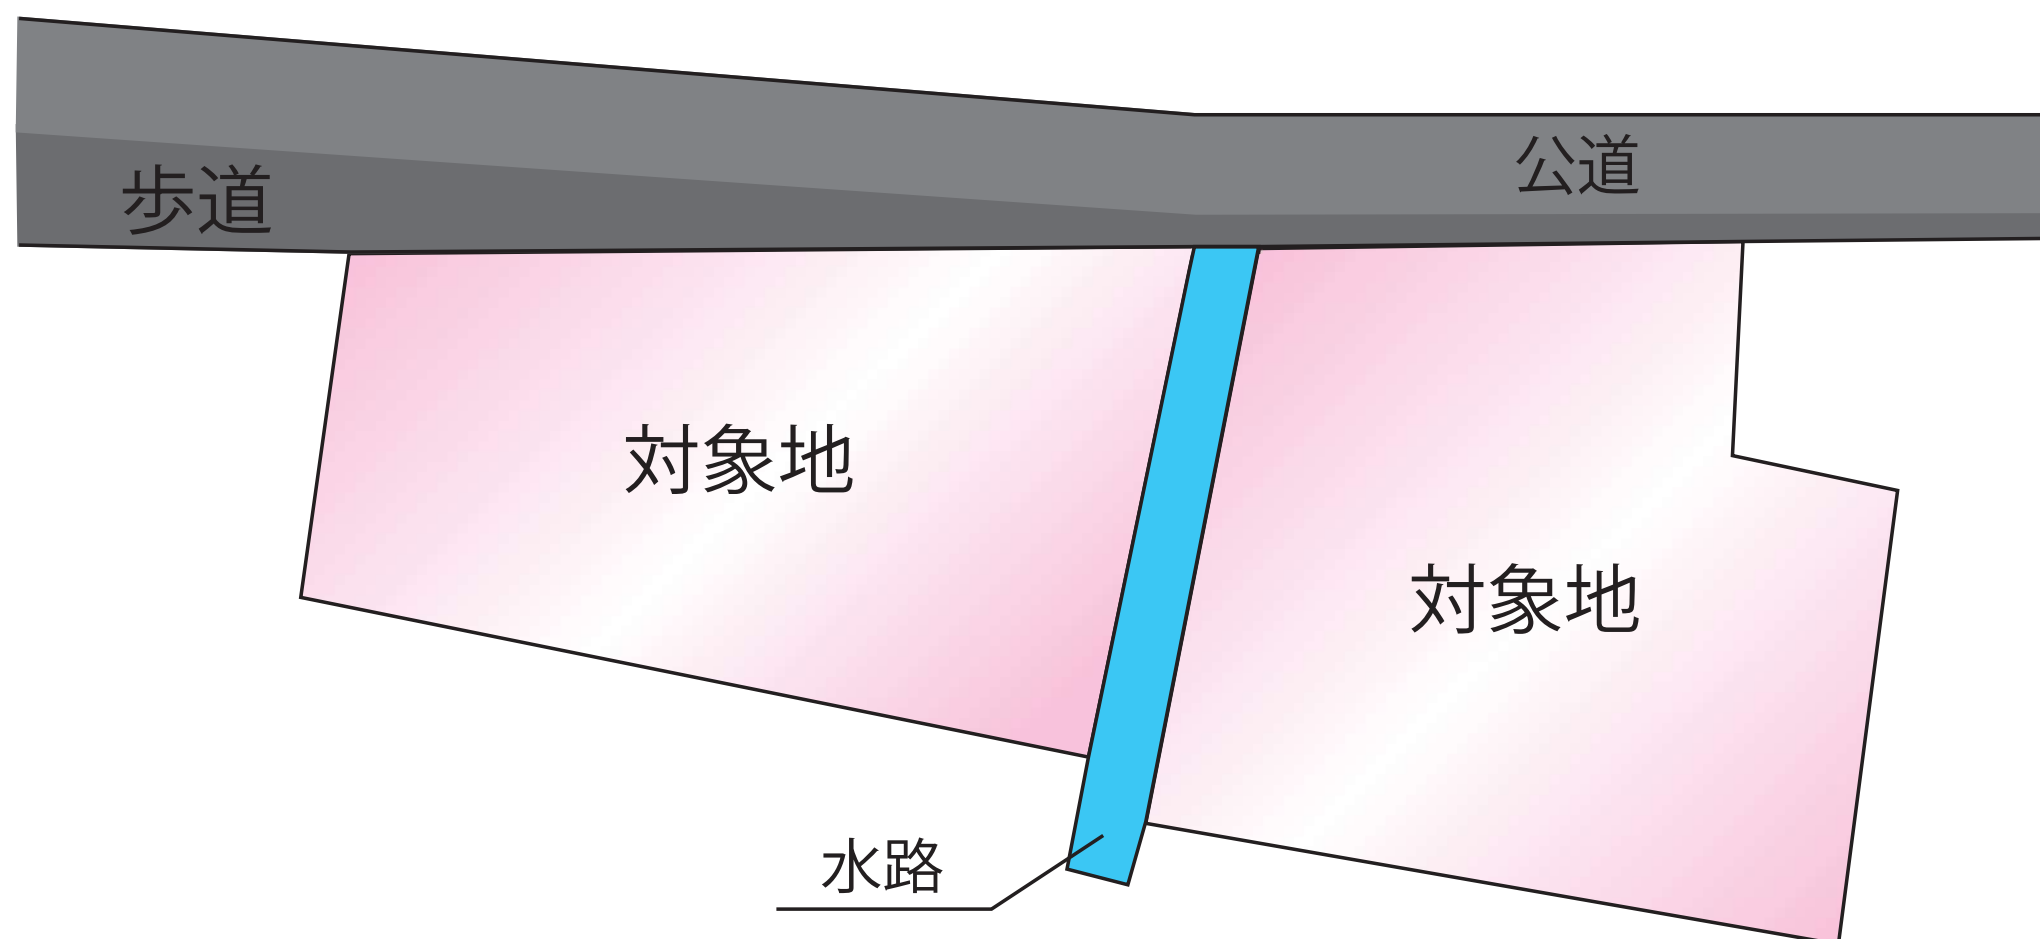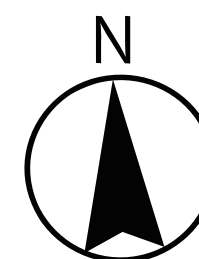

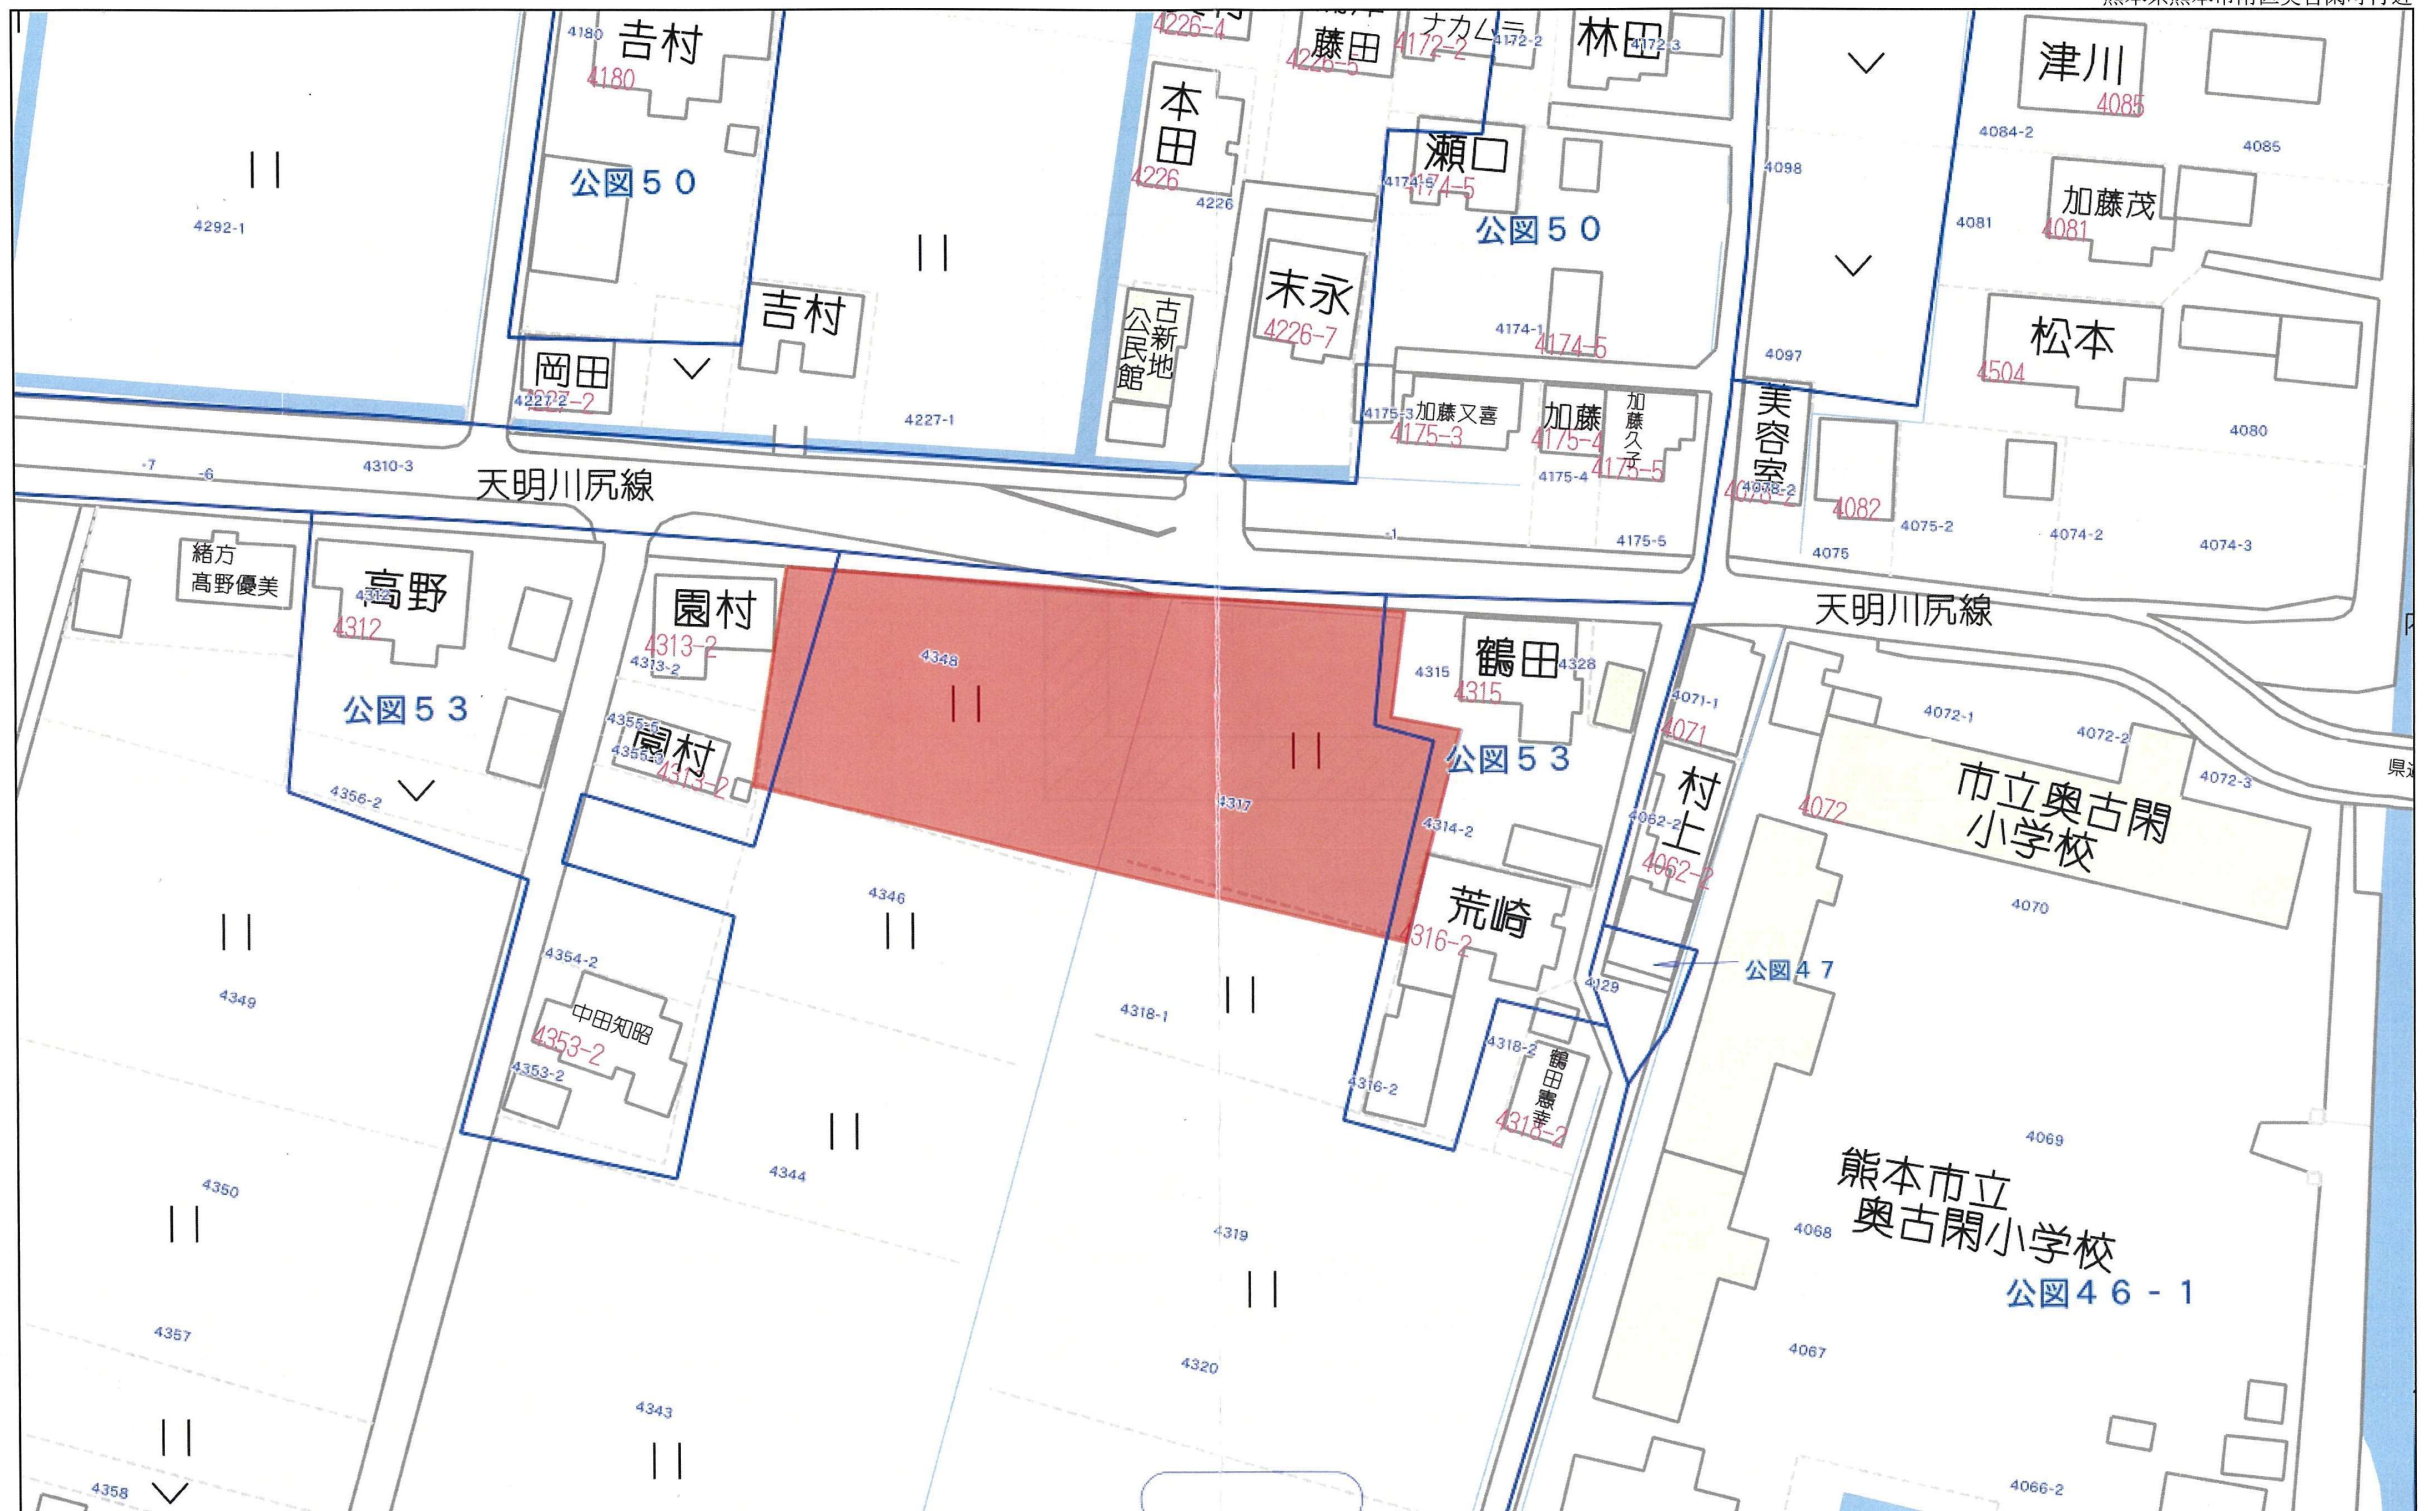

60m

1:1219

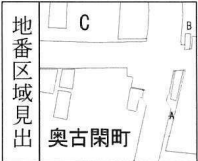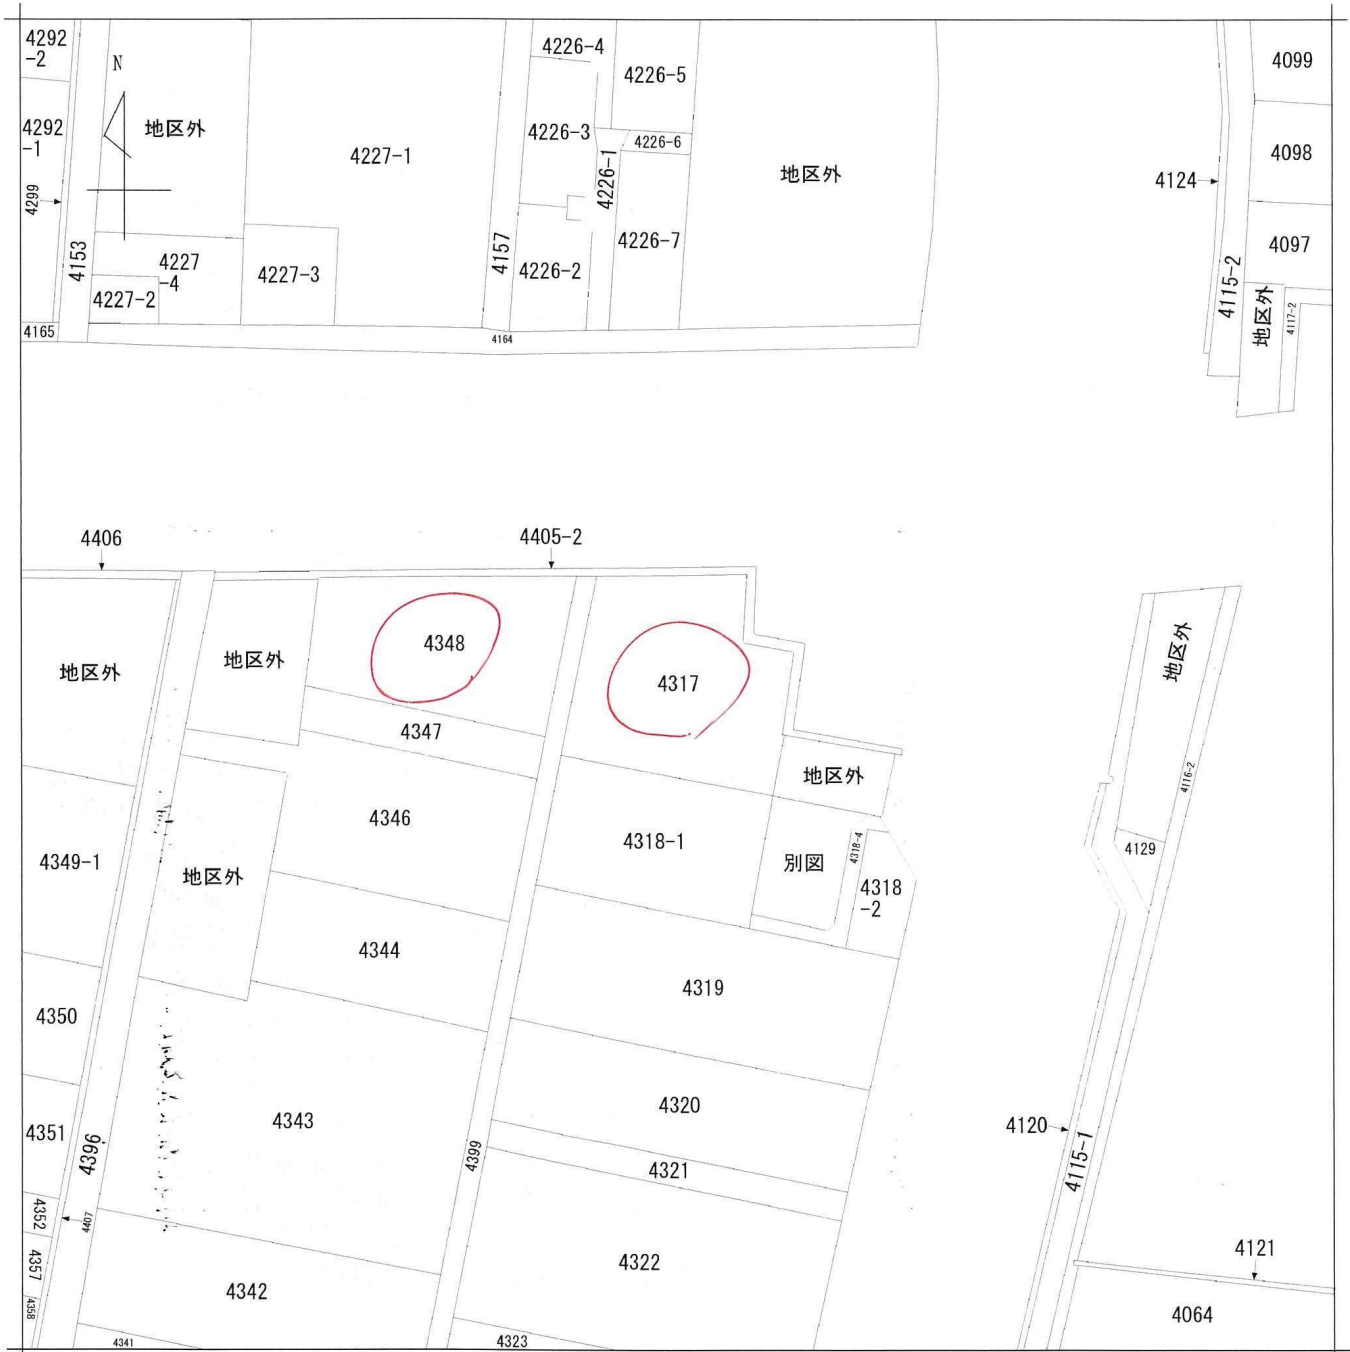


請求部	所在	熊本市南区奥古閑町字手永開				地番	4317番				
出力縮	1/1000	精度区分		座標系番号又は記号		分類	地図に準ずる図面			種類	土地改良所在図
作成年月日	昭和45年4月15日			備付年月日(原図)	昭和54年2月19日			補記事項			

整理 番号 枝番 号	区 間 延 長	道 路 敷 幅 員	路 面 全 幅 員	車 道 幅 員	舗 装 幅 員	路 肩 幅 員		歩 道				道 路 中 心 線 上 の 延 長	路 面 種 別	分 離 帯		植 樹 施 設		側 溝 施 設		改 良		舗 装 厚 さ	防 護 柵		縦 断 勾 配	設 計 C B R	備 考		
						右	左	延 長	幅 員	種 別	延 長			種 別	延 長	種 別	延 長	種 別	延 長	種 別	改 良 年 度		施 工 規 格	延 長				種 別	
0			14.9	6.0	7.0	0.5	0.5			2.3	5.6		As								済	H23	3-3	H23	5				
1	25.5	14.8	13.8 14.8	6.0 6.0	12.0 12.0	0.7 0.5	0.5 0.5	25.5	25.5	5.0 1.0	1.6 1.6	25.5	As								済	H23	3-3	H23	5	GP 25.5 21.6			
2	49.2	15.3	15.8 10.0	6.0 6.8	12.5 6.8	0.5 0.5	6.0	49.2	49.2	1.0 1.0	2.3 2.2	49.2	As								済	H23	3-3	H23	5	GP 41.0 48.5			
3	36.0	10.3	10.3 8.8	7.1 6.1	7.1 6.6	0.0 0.5		36.0	36.0	1.0 0.0	2.2 2.2	36.0	as						U4	36.0	済			H3	4	GP 32.4			
4	38.1	9.5	9.3	6.6	7.1	0.5			37.9		2.2	38.1	as						U4	37.8	済			H3	4				
5	12.1	9.3	8.3 8.8	5.6 6.1	6.1 6.6	0.5 0.5			12.3		2.2 2.2	12.1	as								済				H3	4			
6	2.4	9.8	8.8 7.7	6.1 5.0	6.6 5.5	0.5 0.5			2.4		2.2 2.2	2.4	as								済				H3	4			PC ボックス カルバート
7	19.4	8.0	8.2	5.5	6.0	0.5			19.5		2.2	19.4	as						U4	16.0	済			H3	4				
8	14.5	8.0	7.8	5.1	5.6	0.5			14.5		2.2	14.5	as						U4	14.5	済			H3	4				
9	21.1	8.5	8.5	5.8	6.3	0.5			20.9		2.2	21.1	as						U4	20.8	済			H3	4				
10	21.1	9.5	9.7	7.0	7.5	0.5			20.9		2.2	21.1	as						U4	22.3	済			H3	4				
11	5.9	13.0	9.6 9.6	6.1 6.1	7.6 7.6	1.0 0.5	0.5	5.9		0.0 1.0	2.0 2.0	5.9	as								済								
12	13.8	11.2	9.6	6.1	7.6	0.5	13.8	14.4	1.0	2.0	13.8	as									済							PC 床版橋	
13	2.4	11.3	11.5	6.0	6.1	0.5	0.5	2.4	2.4	1.0	3.5	2.4	as					U2	2.4					S58	5				
14	20.0	11.3	11.0	6.0	6.1	0.5	0.5	20.0	20.0	1.0	3.0	20.0	as					L U2	20.0 20.0					S58	5				
15	15.7	12.0	13.0	6.0	7.4	0.5	2.0	14.6	15.7	1.0	3.5	15.7	as					L U2	14.6 14.3					S58	5				
16	7.0	13.0	11.0	6.0	6.0	0.5	0.5	7.0	7.0	1.0	3.0	7.0	as					U2 L	7.0 7.0					H5	9	GP 5.0			
17	87.5	11.3	11.0	6.0	6.7	0.5	0.5	88.3	86.5	1.0	3.0	87.5	as					U2 L	31.8 31.8					H21	5				
18	68.0	12.0	12.0	5.5	6.5	0.5	0.5	68.0	68.0	1.2	4.3	68.0	as								済				H21	5	GP 21.5		
19	24.0	12.0	12.0	5.5	6.5	0.5	0.5	24.0	24.0	1.2	4.3	24.0	as					U4 U2	7.0 3.0					H21	5	GP 18.5			


483.7

平成3年度 単 独 費


測点	設計CBR	
舗装工(密粒式アスコン)	4	(CM)
上層路盤工(安定地盤)		
上層路盤工(松路盤)		
下層路盤工(クランシタ)		
下層路盤工	4	

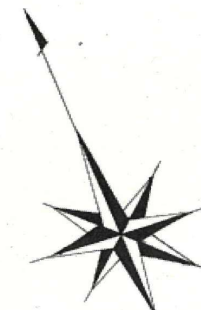

平成3年度 単 独 費 T=4Cm オーバーレイ (1.2)

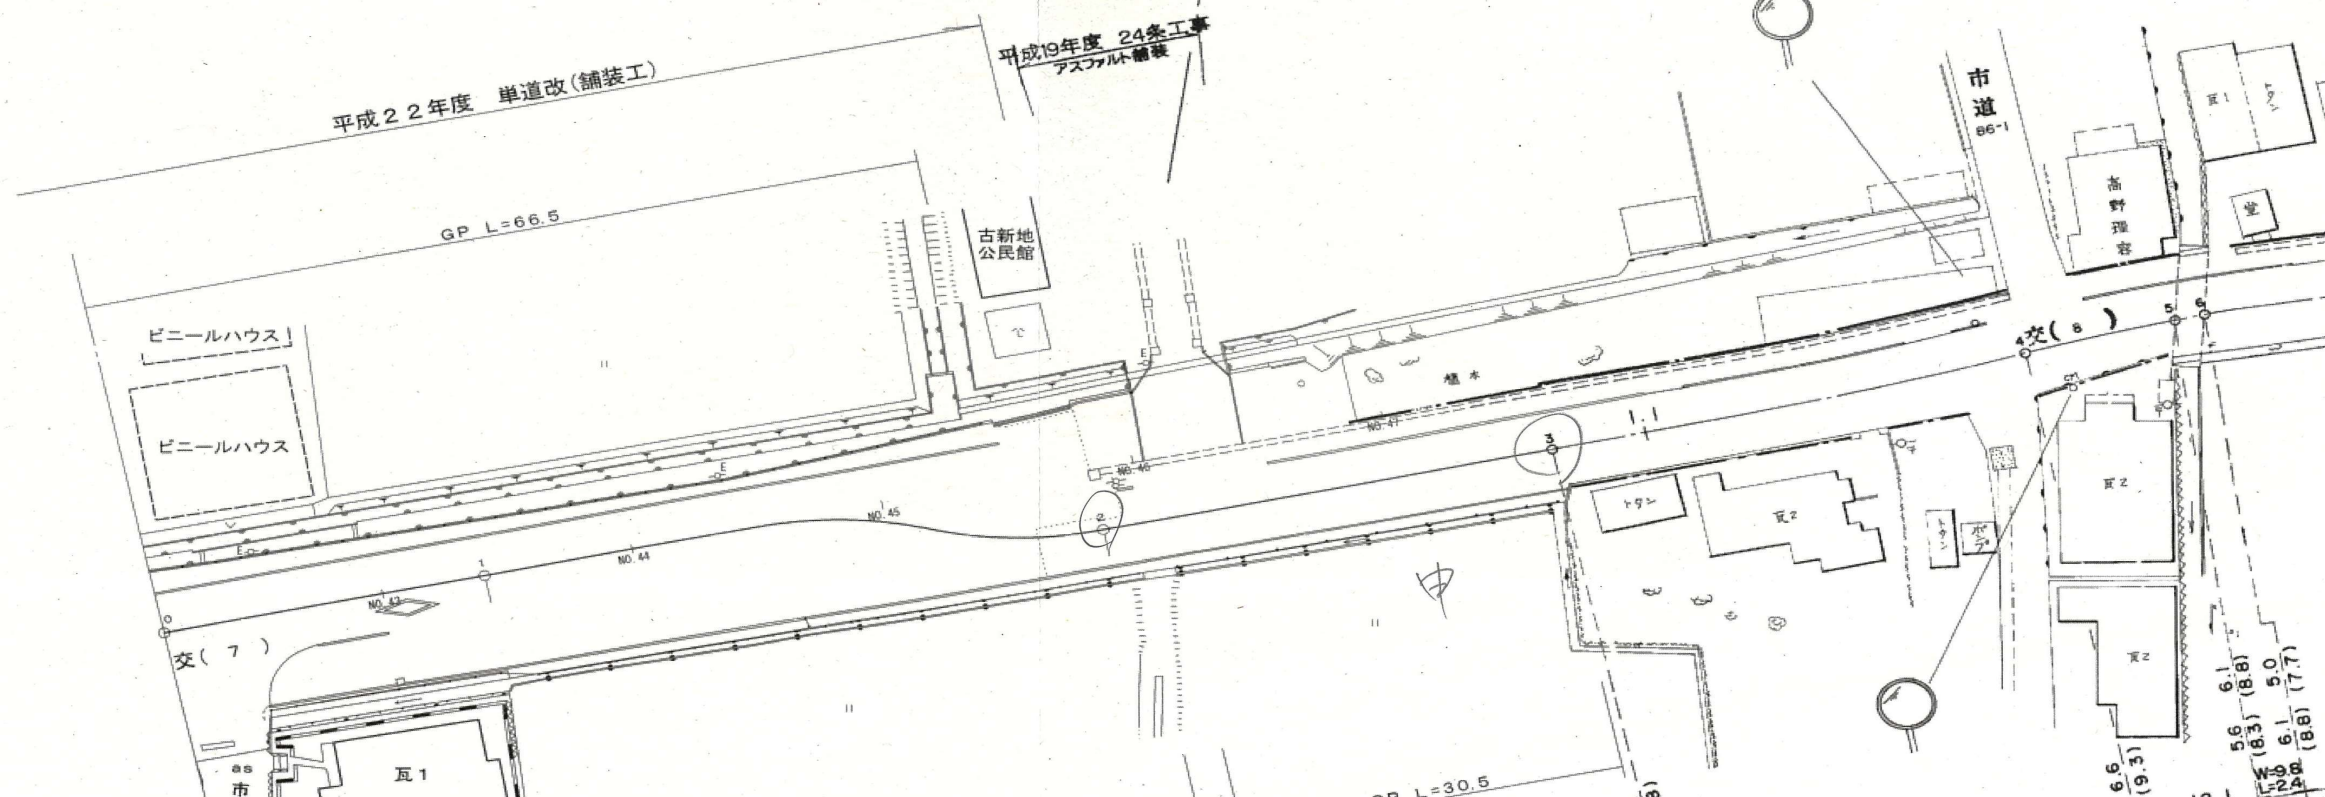

上下水道施設管理図

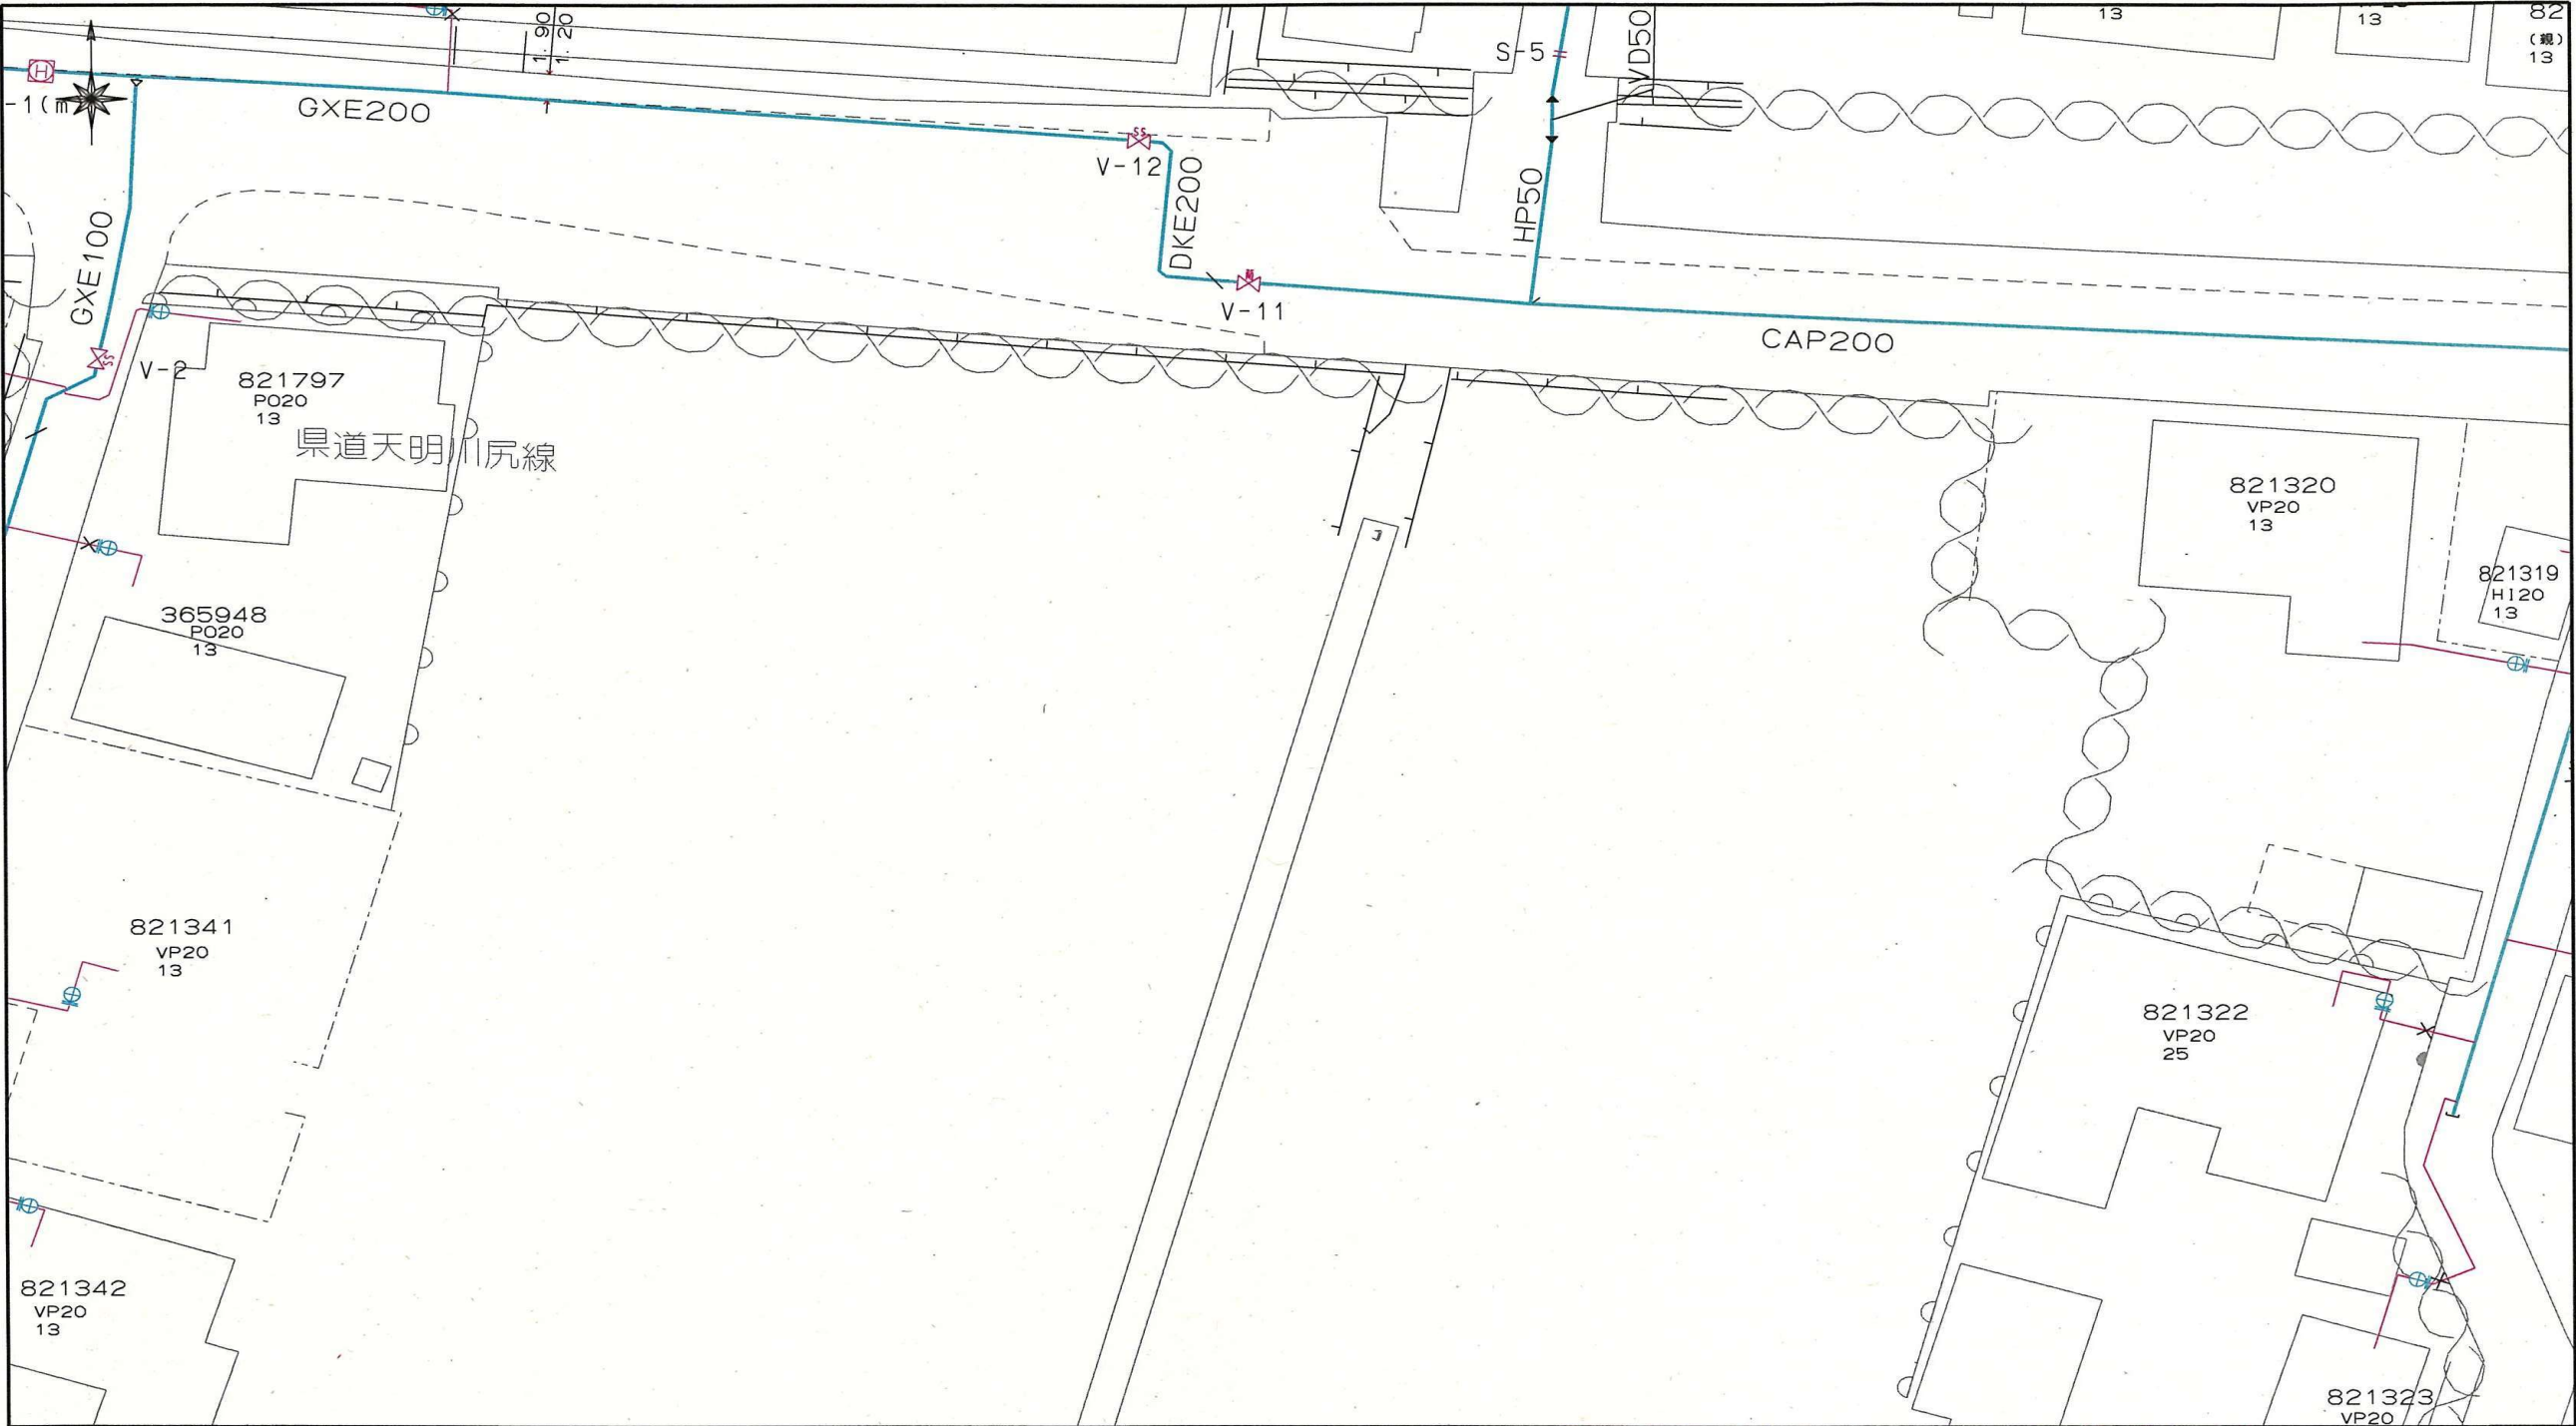

上下水道施設管理図

