

南区 奥古閑町 土地






所在地		熊本市南区奥古閑町4315 付近 【ナビ検索】		区域区分	市街化調整区域
売買代金		¥7,800,000		用途地域	無指定
土地面積		2,410㎡（729.02坪）		電柱	-
接道		北側公道 幅員 約7.1m		 HP Instagram	
交通		【産交バス】奥古閑 徒歩約 12分			
建ぺい	40%	容積	80%		
地目	田	引渡時期	相談		
上水	前面	下水	-		
小学校	奥古閑小学校	中学校	天明中学校		
備考		・必要経費:仲介手数料、水道加入金			
		・境界立会、確定測量費は売主が負担			
広告 有効期限		令和9年1月31日		取引形態:一般	

熊本県知事(2)第5535号

株式会社 MR不動産


〒862-0951 熊本市中央区上水前寺1丁目12-25 EDEN SUIZENJI 2F
TEL:096-284-1286 FAX:096-284-1285 営業時間9時～18時 定休日:水曜日

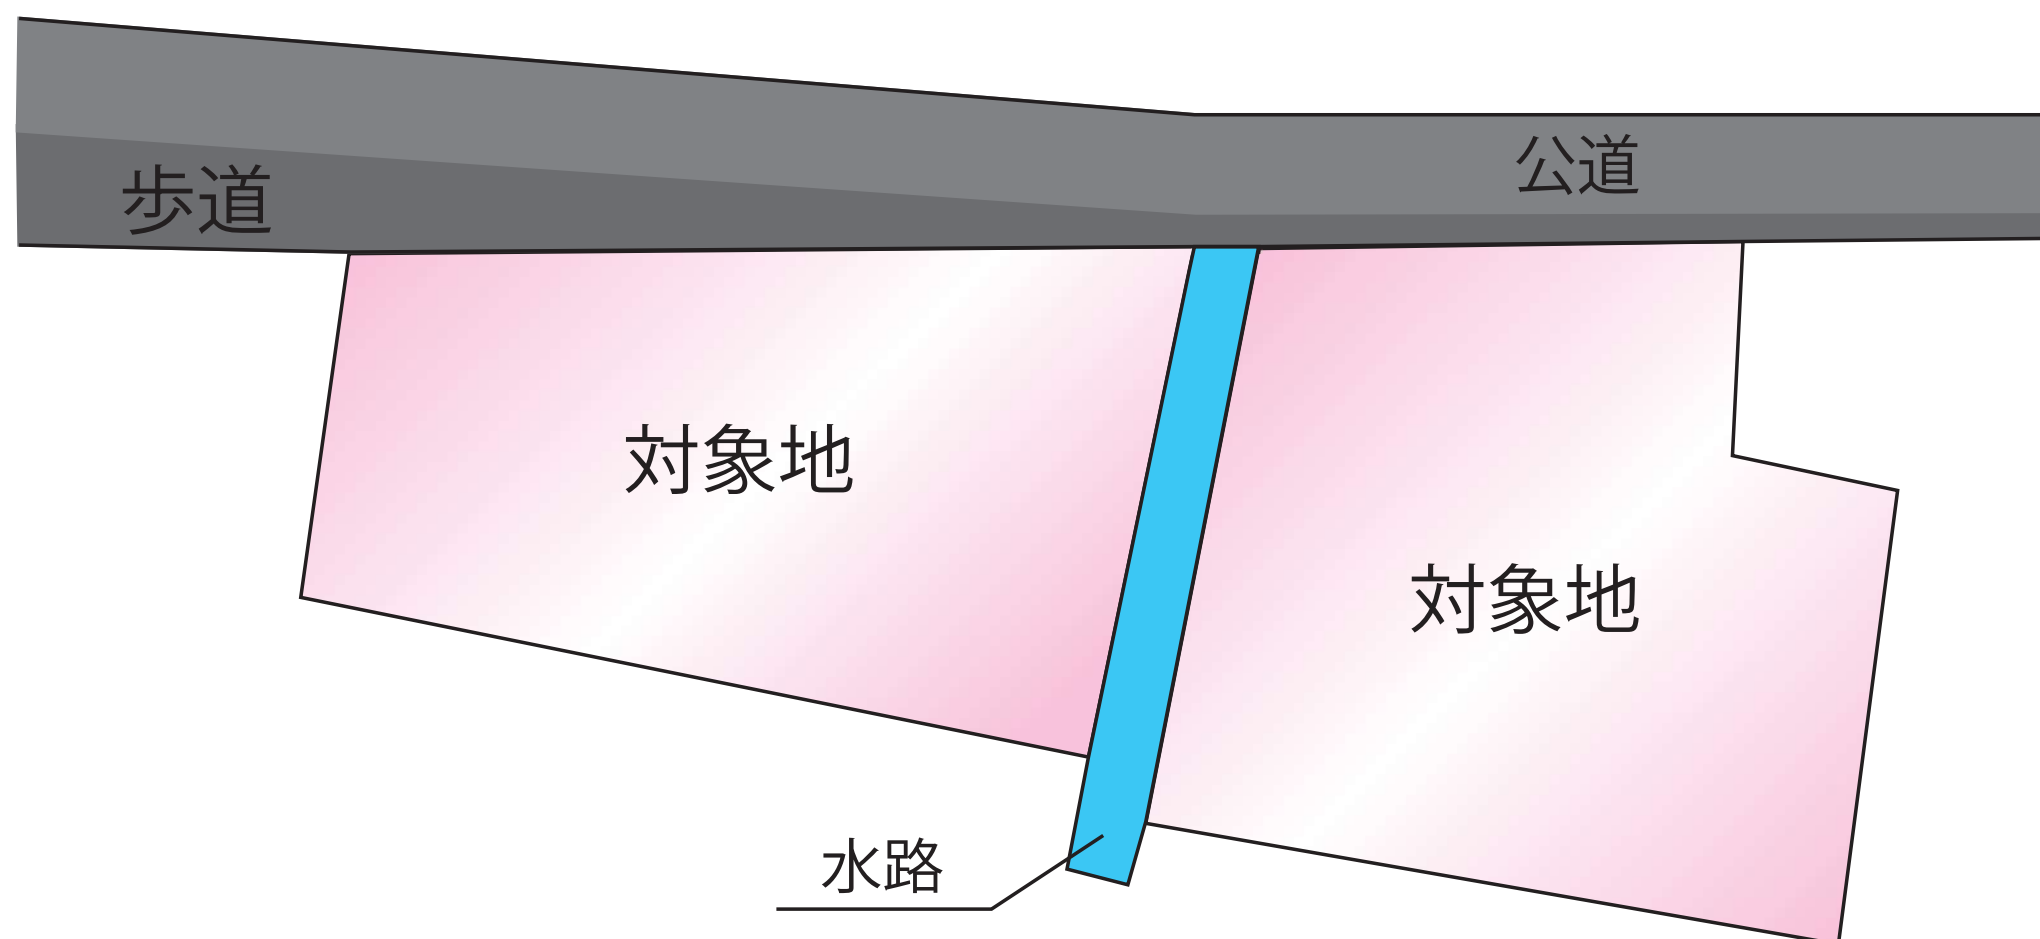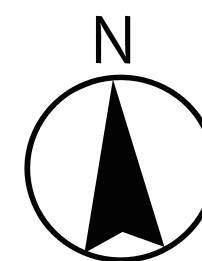

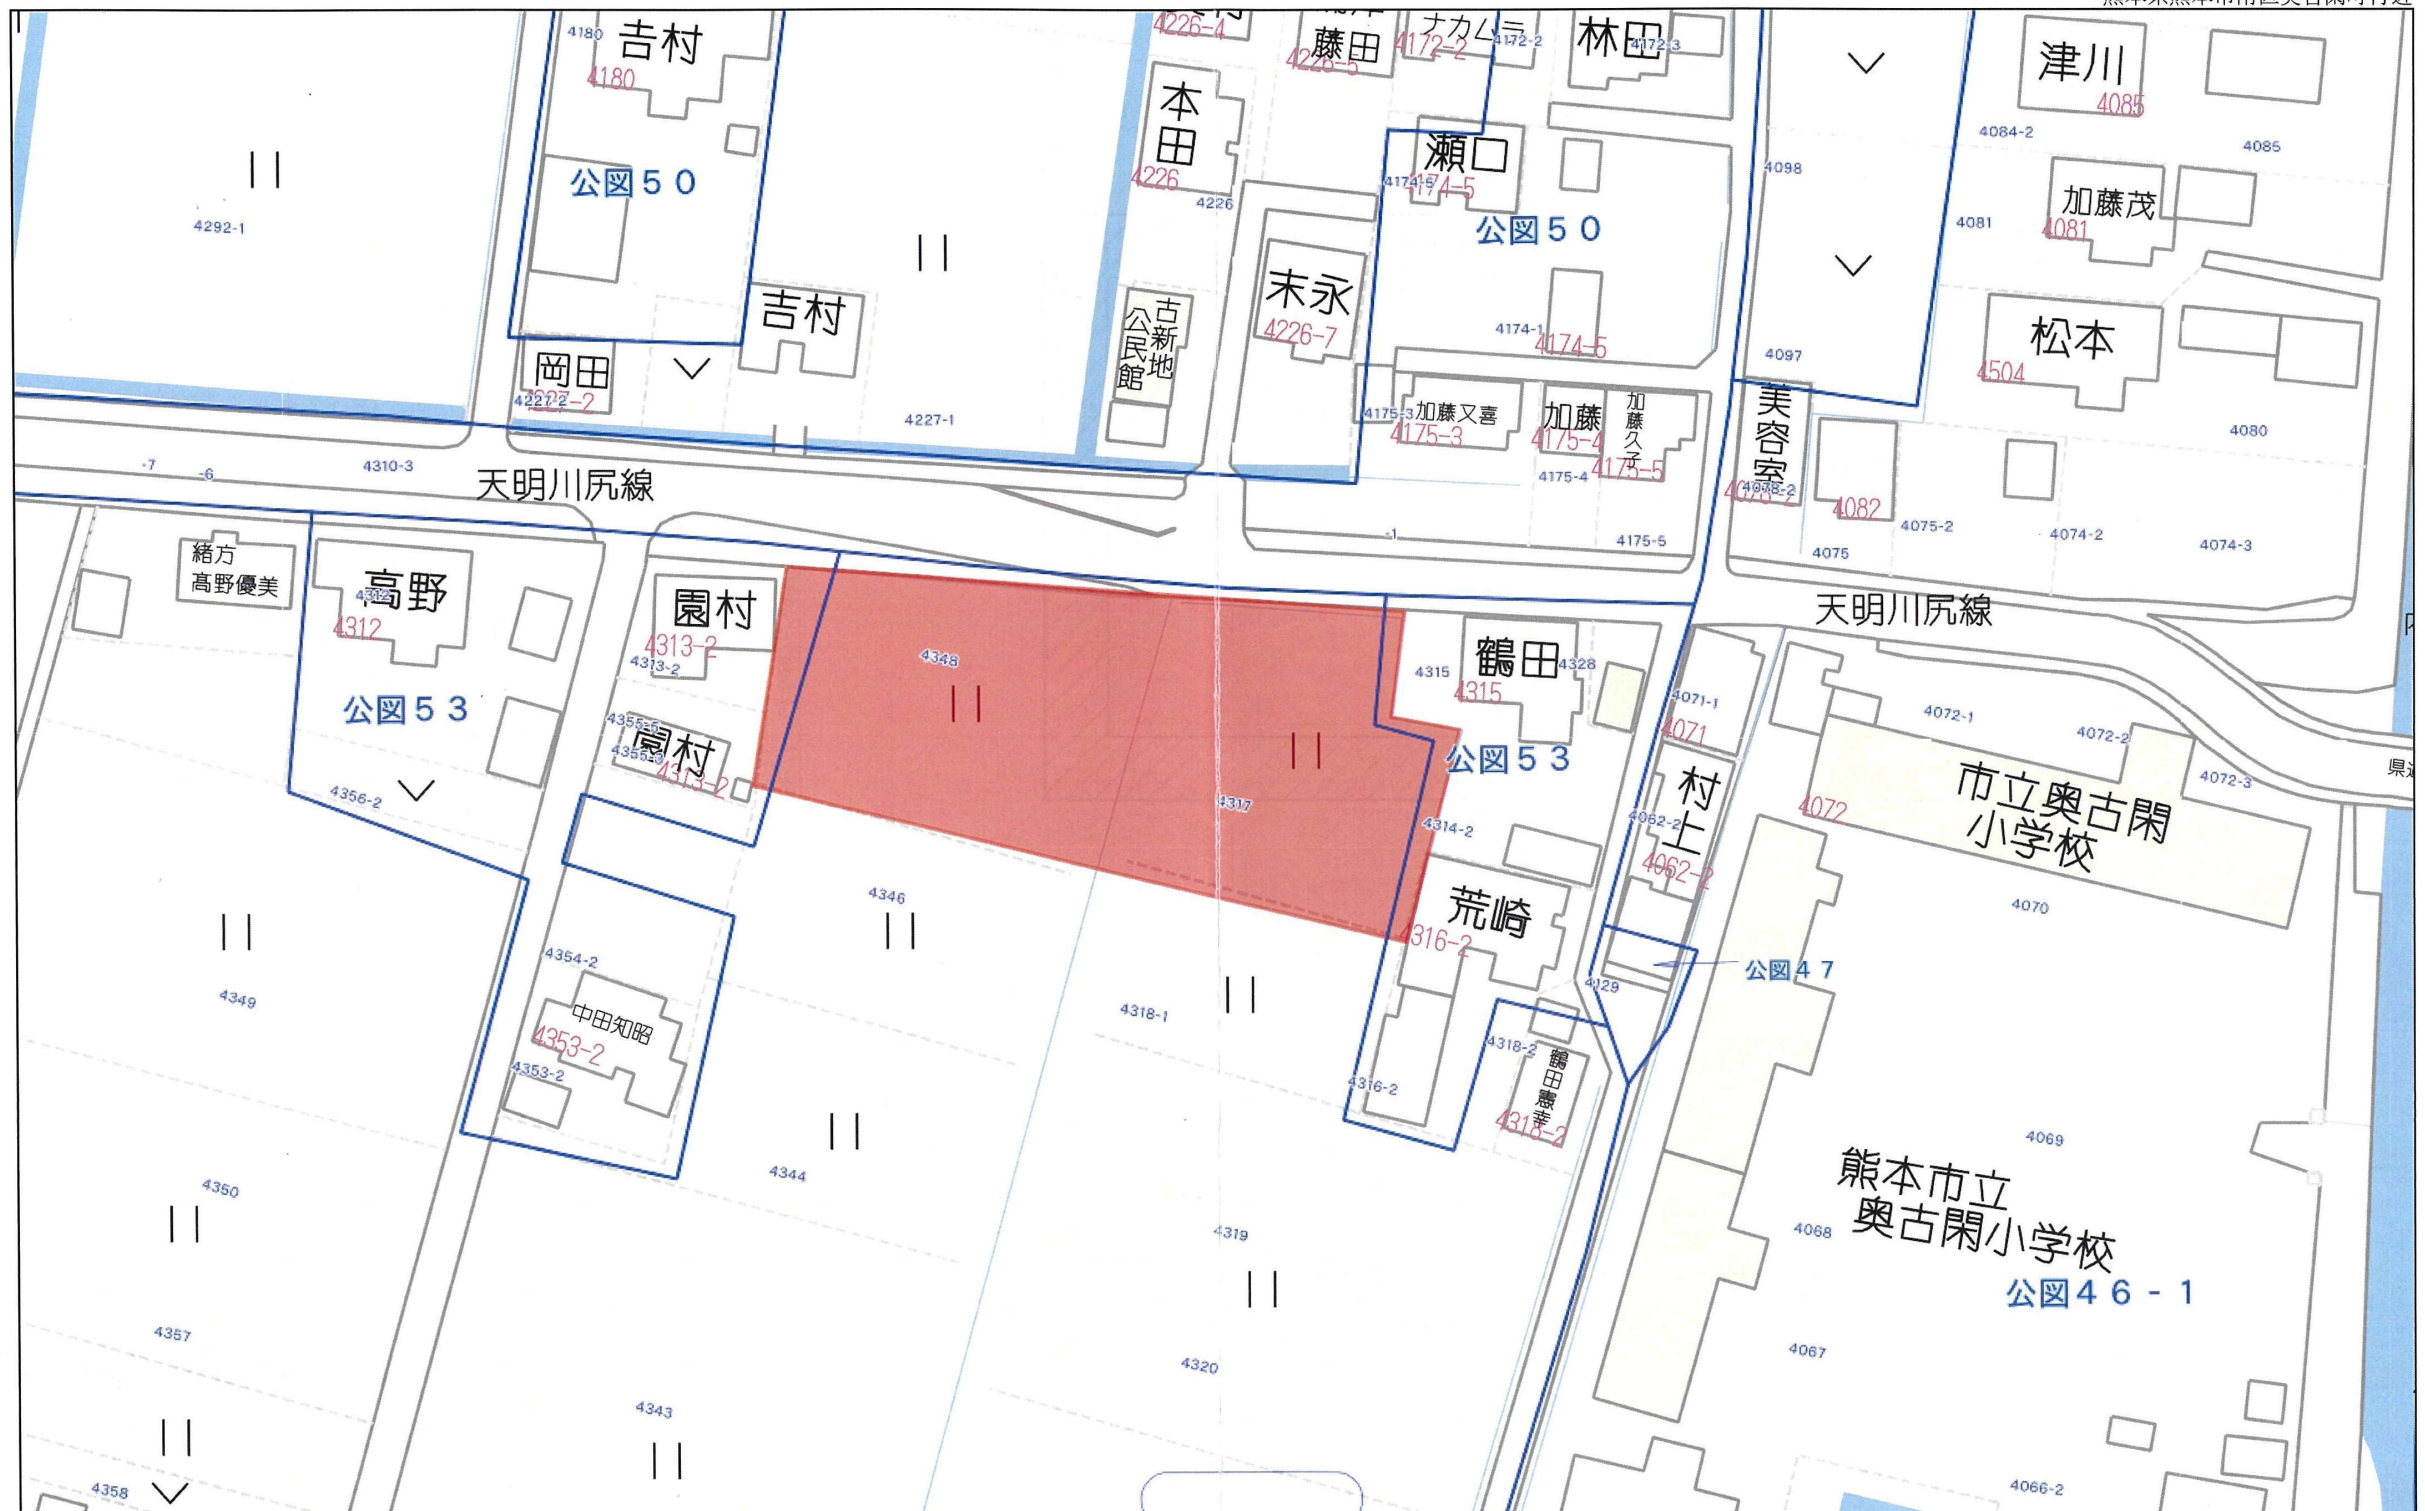

60m


1:1219

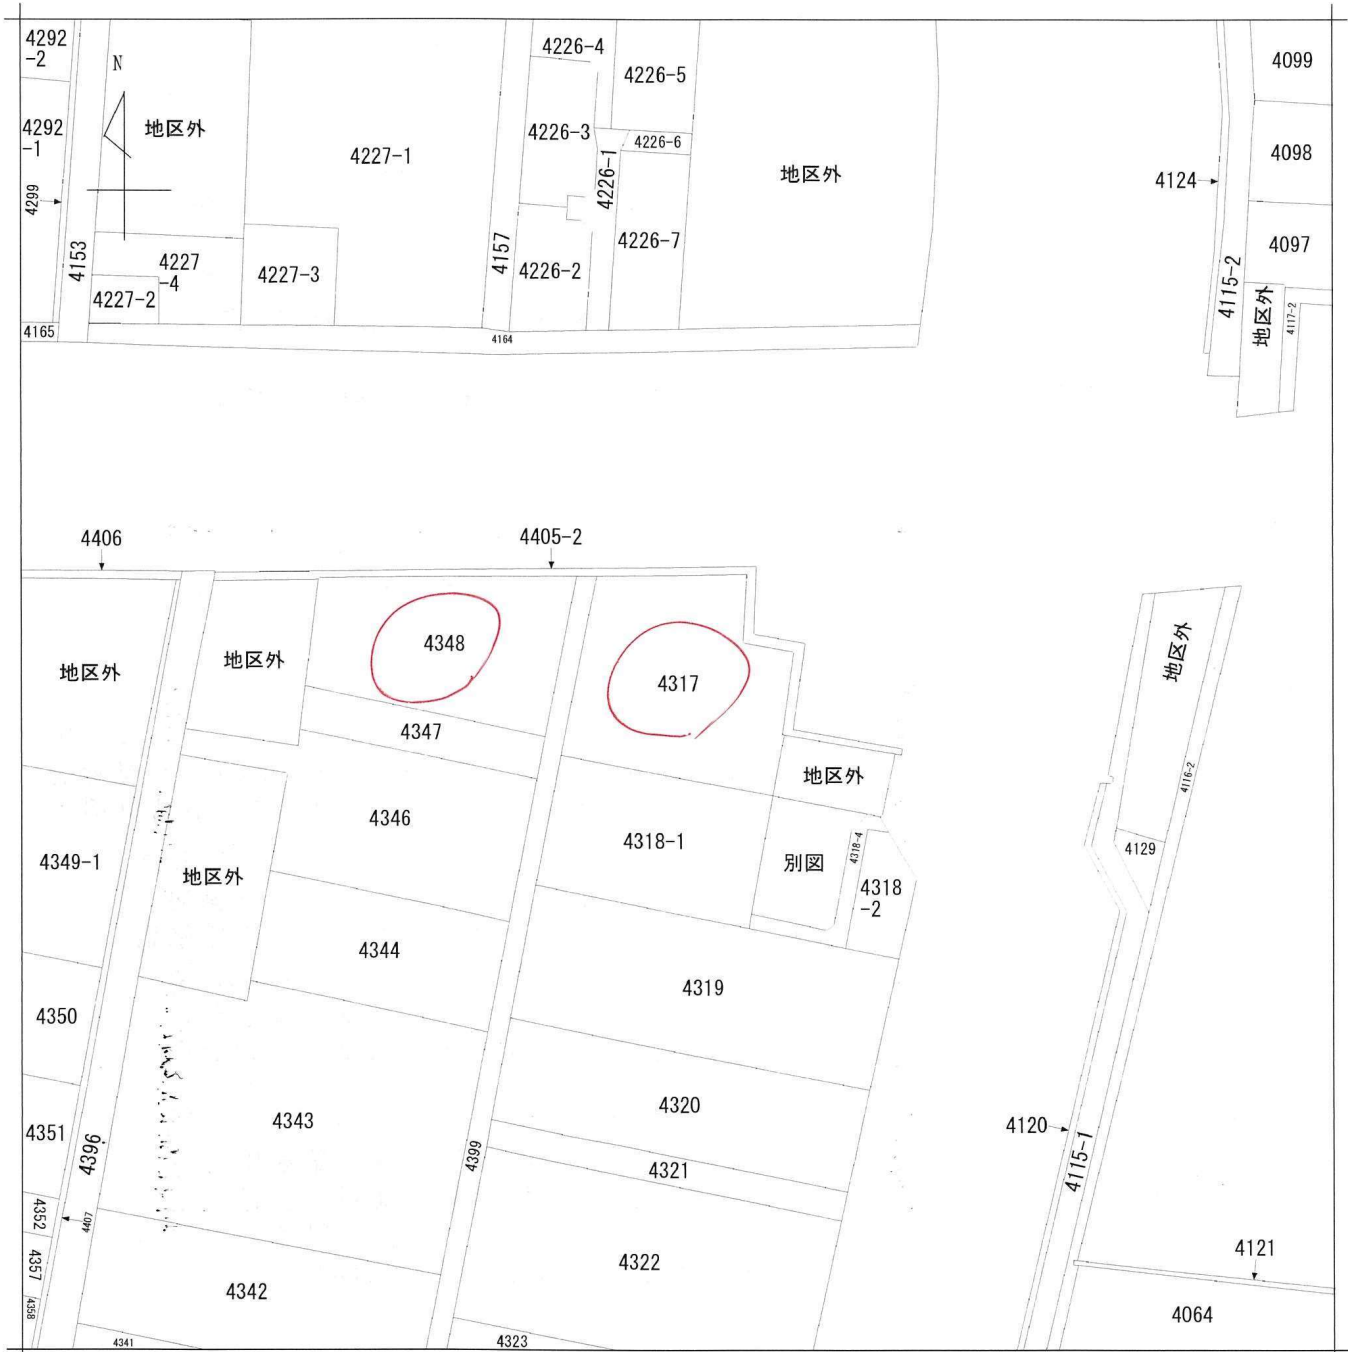


請求部	所在	熊本市南区奥古閑町字手永開				地番	4317番			
出力縮	1/1000	精度区分		座標系番号又は記号		分類	地図に準ずる図面		種類	土地改良所在図
作成年月日	昭和45年4月15日			備付年月日(原図)	昭和54年2月19日		補記事項			

整理 番号 枝番 号	区 間 延 長	道 路 敷 幅 員	路 面 全 幅 員	車 道 幅 員	舗 装 幅 員	路 肩 幅 員	歩 道				道 路 面 種 別	分 離 帯	植 樹 施 設		側 溝 施 設		改 良		舗 装 施 工 年 度	防 護 柵	縦 断 勾 配	設 計 C B R	備 考					
							延 長		幅 員				種 別	延 長	種 別	延 長	種 別	延 長						種 別	延 長	種 別	延 長	種 別
							右	左	右	左																		
0			14.9	6.0	7.0	0.5	0.5			2.3	5.6	As						済	H23	3-3	H23	5						
1	25.5	14.8	13.8 14.8	6.0 6.0	12.0 12.0	0.7 0.5	0.5 0.5	25.5	25.5	5.0 1.0	1.6 1.6	25.5	As					済	H23	3-3	H23	5	GP GP	25.5 21.6				
2	49.2	15.3	15.8 10.0	6.0 6.8	12.5 6.8	0.5 0.5	6.0	49.2	49.2	1.0 1.0	2.3 2.2	49.2	As					済	H23	3-3	H23	5	GP GP	41.0 48.5				
3	36.0	10.3	10.3 8.8	7.1 6.1	7.1 6.6	0.0 0.5		36.0	36.0	1.0 0.0	2.2 2.2	36.0	as				U4	36.0	済			H3	4	GP	32.4			
4	38.1	9.5	9.3	6.6	7.1	0.5		37.9			2.2	38.1	as				U4	37.8	済			H3	4					
5	12.1	9.3	8.3 8.8	5.6 6.1	6.1 6.6	0.5 0.5		12.3			2.2	12.1	as					済				H3	4					
6	2.4	9.8	8.8 7.7	6.1 5.0	6.6 5.5	0.5 0.5		2.4			2.2	2.4	as					済				H3	4			PC ボックス カルバート		
7	19.4	8.0	8.2	5.5	6.0	0.5		19.5			2.2	19.4	as				U4	16.0	済			H3	4					
8	14.5	8.0	7.8	5.1	5.6	0.5		14.5			2.2	14.5	as				U4	14.5	済			H3	4					
9	21.1	8.5	8.5	5.8	6.3	0.5		20.9			2.2	21.1	as				U4	20.8	済			H3	4					
10	21.1	9.5	9.7	7.0	7.5	0.5		20.9			2.2	21.1	as				U4	22.3	済			H3	4					
11	5.9	13.0	9.6 9.6	6.1 6.1	7.6 7.6	1.0 0.5	0.5	5.9		0.0 1.0	2.0 2.0	5.9	as					済										
12	13.8	11.2	9.6	6.1	7.6	0.5	13.8	14.4	1.0	2.0	13.8	as						済								PC 床版橋		
13	2.4	11.3	11.5	6.0	6.1	0.5	0.5	2.4	2.4	1.0	3.5	2.4	as			U2	2.4	済				S58	5					
14	20.0	11.3	11.0	6.0	6.1	0.5	0.5	20.0	20.0	1.0	3.0	20.0	as			L U2	20.0 20.0	済				S58	5					
15	15.7	12.0	13.0	6.0	7.4	0.5	2.0	14.6	15.7	1.0	3.5	15.7	as			L U2	14.6 14.3	済				S58	5					
16	7.0	13.0	11.0	6.0	6.0	0.5	0.5	7.0	7.0	1.0	3.0	7.0	as			U2 L	7.0 7.0	済				H5	9	GP	5.0			
17	87.5	11.3	11.0	6.0	6.7	0.5	0.5	88.3	86.5	1.0	3.0	87.5	as			U2 L	31.8 31.8	済				H21	5					
18	68.0	12.0	12.0	5.5	6.5	0.5	0.5	68.0	68.0	1.2	4.3	68.0	as					済				H21	5	GP	21.5			
19	24.0	12.0	12.0	5.5	6.5	0.5	0.5	24.0	24.0	1.2	4.3	24.0	as			U4 U2	7.0 3.0	済				H21	5	GP	18.5			

483.7

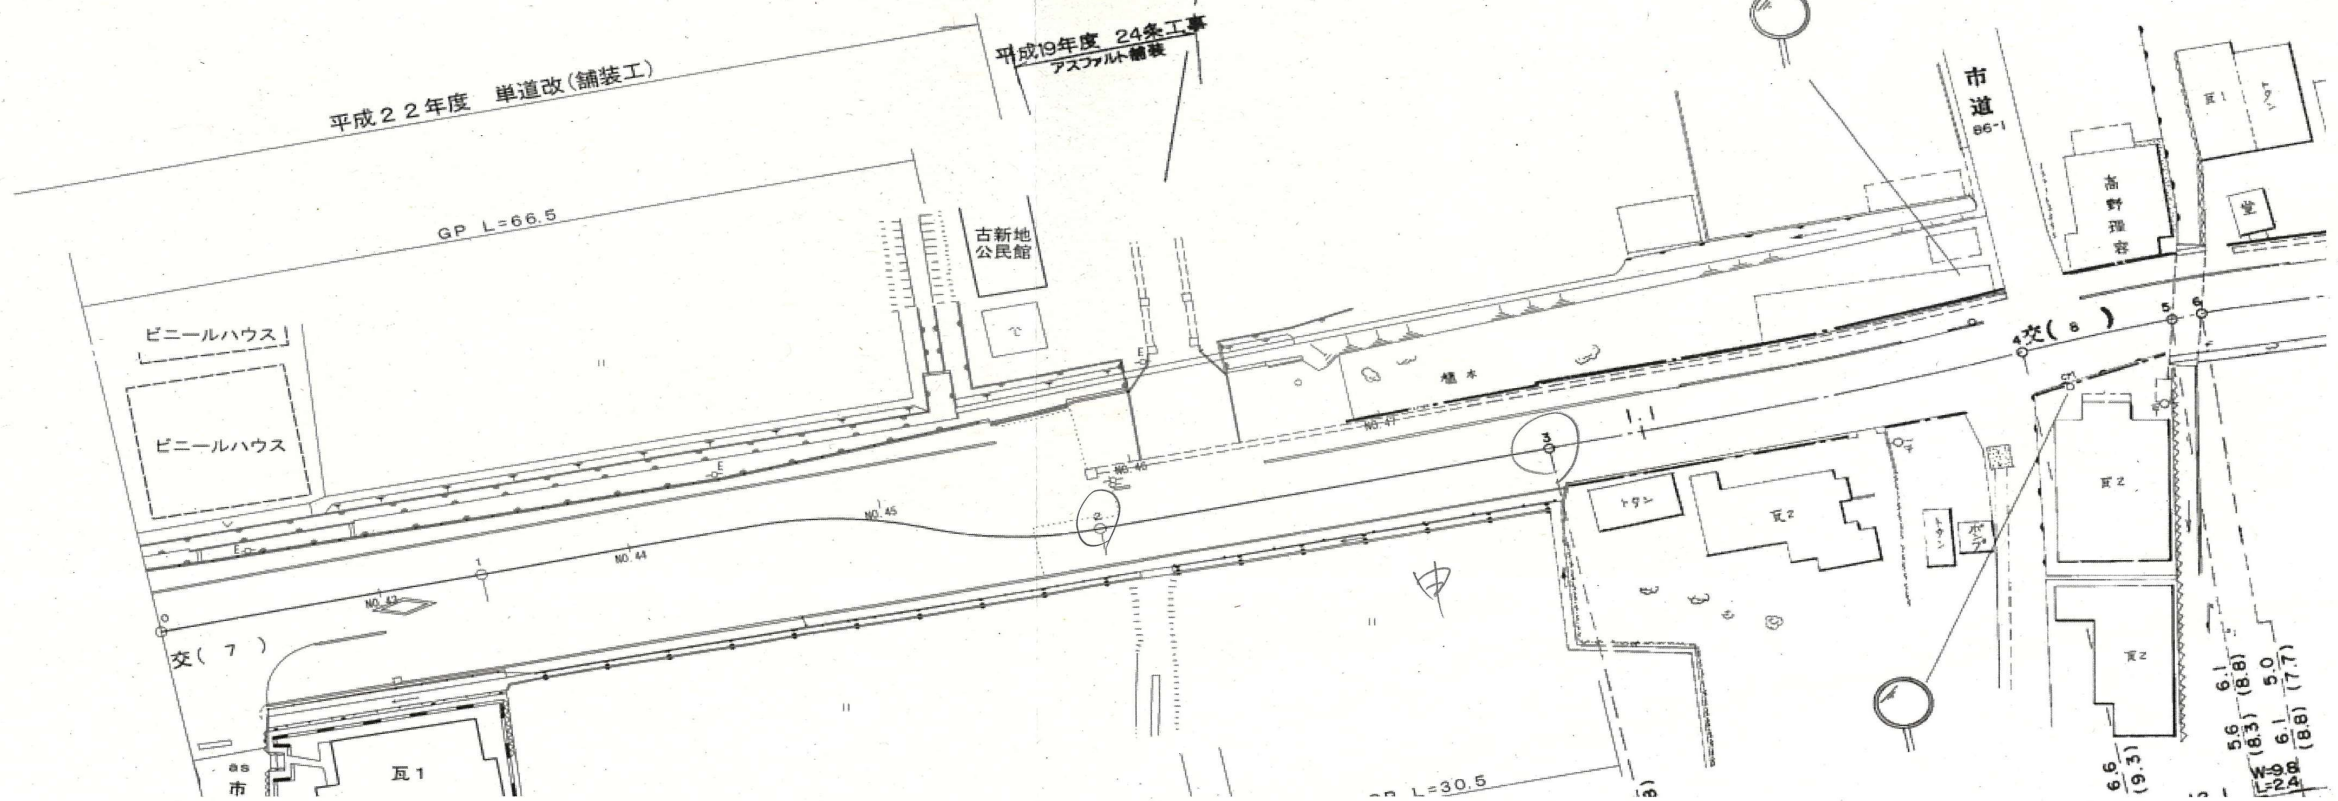


平成3年度		単 強 舗	
測点	設計CBR		
舗装工(密粒式アスコン)	4	(CM)	
上層路盤工(安定地盤)			
上層路盤工(松路盤工)			4
下層路盤工(クランシタ)			

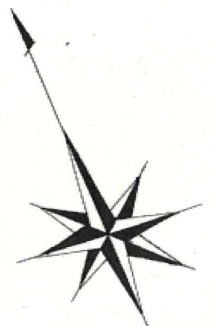

平成3年度 単強舗 T=4Cm オーバーレイ (1.2)

上下水道施設管理図

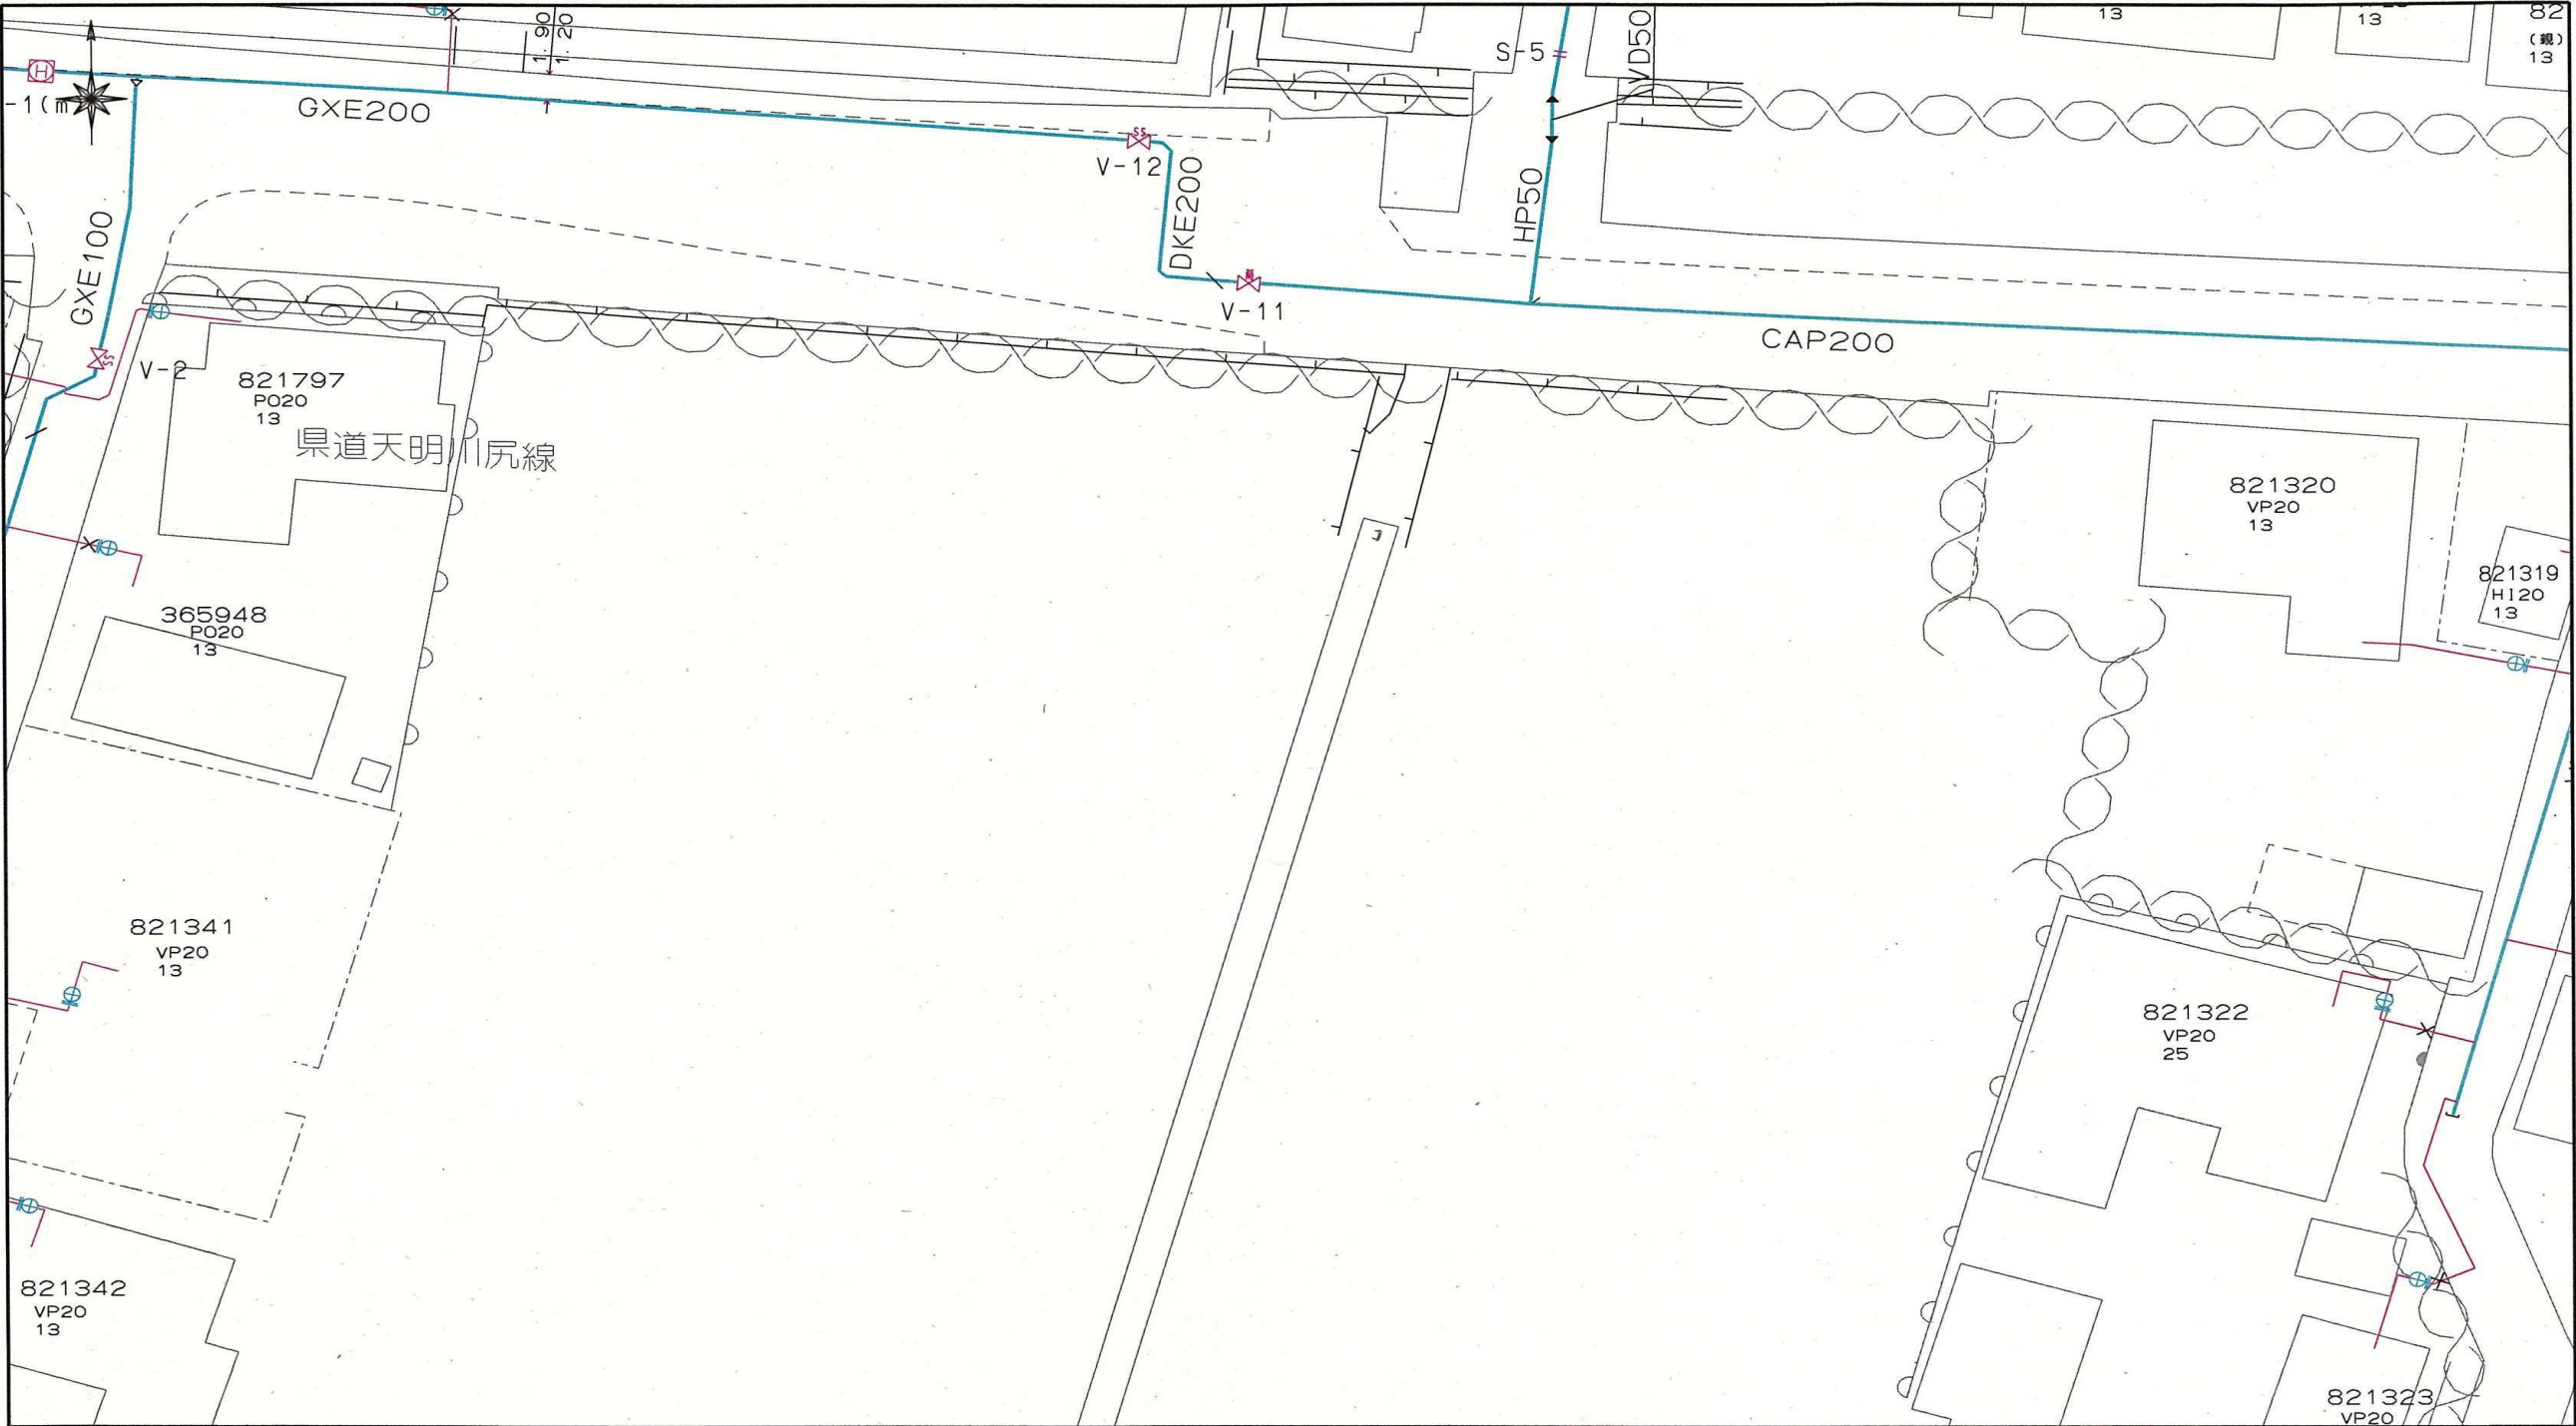

上下水道施設管理図

