

西区 花園7丁目





所在地	熊本市西区花園7丁目8-29付近【ナビ検索】			区域区分	市街化区域
売買代金	9,000,000円			用途地域	第一種低層住居専用地域
土地面積	280.15㎡ (84.74坪)			電柱	一
接道	北側公道 幅員約3.5m			 	
交通	【都市バス】 花園 徒歩約3分				
建ぺい	40%	容積	80%		
地目	宅地	引渡時期	相談		
上水	前面	下水	前面		
小学校	花園小学校	中学校	井芹中学校		
備考	・必要経費: 仲介手数料、水道加入金				
	・建築条件なし				
	・道路後退の必要あり				
	・南側との高低差があり崖条例に該当します				
	・現況更地渡し				
広告効期	2025/10/31			取引形態: 専任媒介	

熊本県知事(1)第5535号

株式会社 MR不動産

〒862-0951 熊本市中央区上水前寺1丁目12-25 EDEN SUIZENJI 2F
TEL:096-284-1286 FAX:096-284-1285

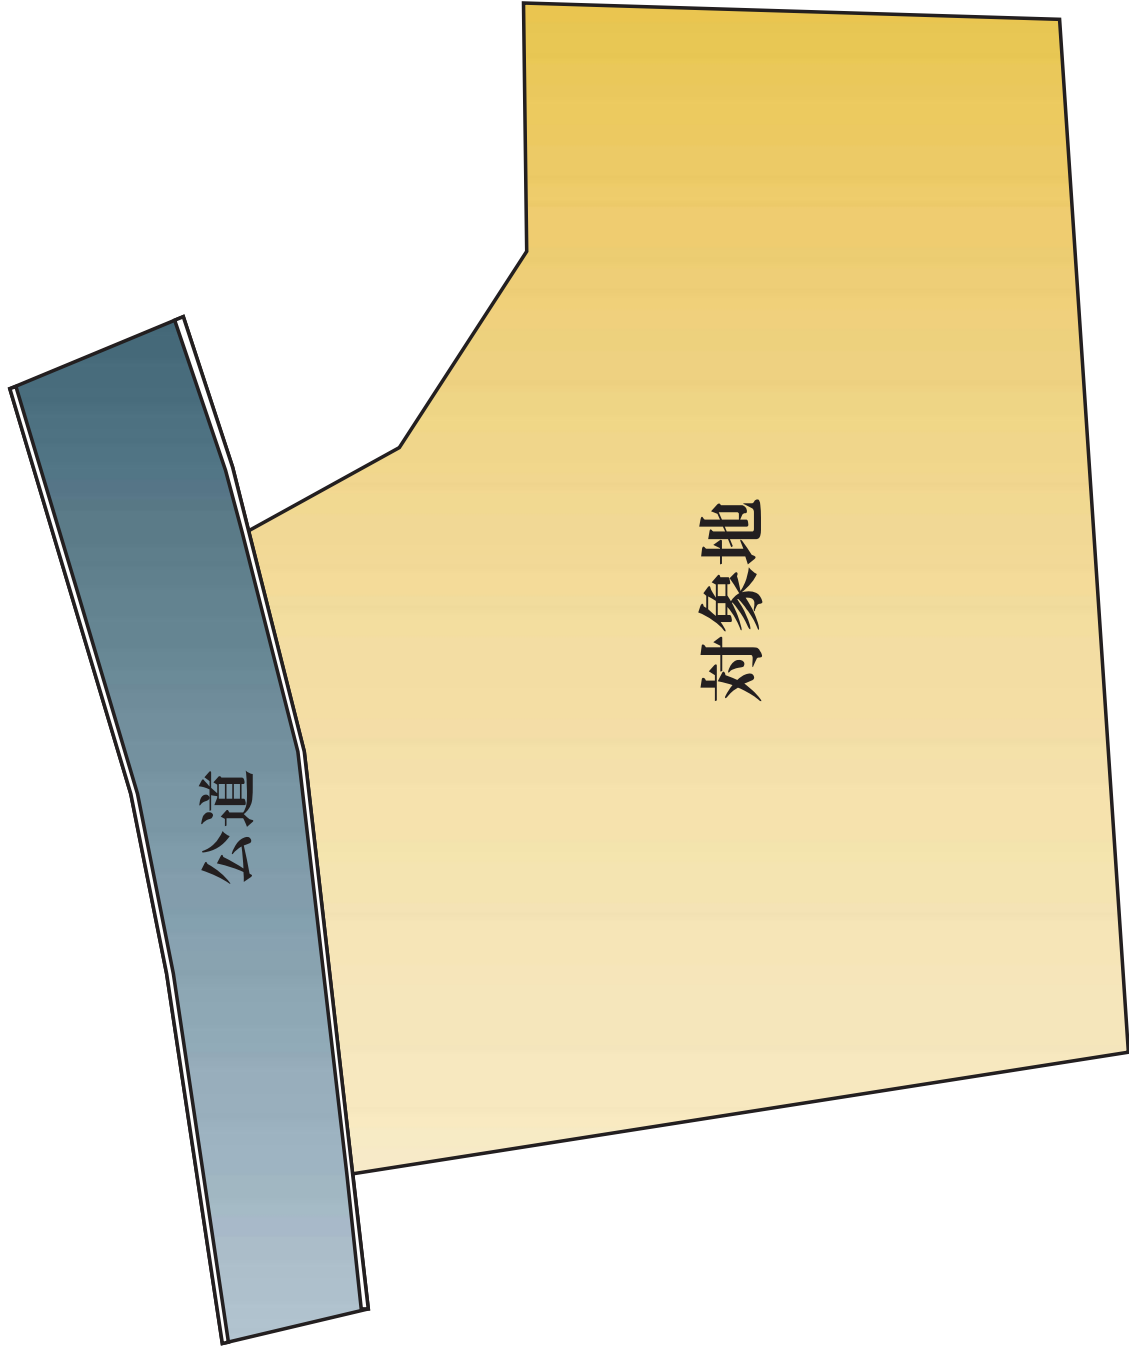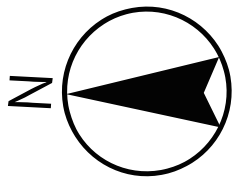

513157 941-1

941

昭和40年6月3日登記

地積測量図

地番	941-2, 941-3
土地の所在	熊本市花園町字平

花園七丁目

作製年月日
昭和40年5月20日

作製者
土地家屋調査士 稲津 明

申請人
熊本市花園町字平七丁目
大賀貞記

942-2
4 10.5 x 3.7 = 38.850
1 13.1 x 4.15 = 54.365
2 5.3 x 2.50 = 13.250
106.465
2除 53.2325
坪

942-3
1 3.4 x 0.96 = 3.264
2 4.16 x 1.05 = 4.368
3 5.10 x 1.22 = 6.222
4 4.70 x 3.45 = 16.215
5 5.00 x 1.30 = 6.500
6 8.75 x 4.10 = 35.875
7 7.10 x 3.25 = 23.075
95.519
2除 47.7595

縮尺 1/300

(全国土地家屋調査士会連合会用紙)

(1) 平成24年6月28日
この図面に記録されている土地の全部又は一部についてその所在又は地番が変更された。
上記の日付は、この図面に変更内容を記録した日付である。

513162

地 番

943-2、943-1

土地の所在

熊本市花園町字平

花園七丁目

943

地 積 測 量 図

昭和46年10月20日登記
平成

作 製 年 月 日

昭和四十六年九月十七日

者

製

作

熊本市花園町字平

土地家屋調査士 林田重義

人

請

申

道 野 時 雄

道

路

(1) 九四三-1

九三一

九三八

九四一-三

九四〇

九三九-一

943-2

1	4.60 X 2.30 = 10.580 m ²
2	5.18 X 3.40 = 17.340 "
3	5.60 X 2.15 = 12.040 "
4	39.960 "
1/2	19.980 "

縮 尺

1/200

(全 国 土 地 家 屋 調 査 士 会 連 合 会 用 紙)

(1) 平成24年6月28日
この図面に記録されている土地の全部又は一部についてその所在又は地番が変更された。
上記の日付は、この図面に変更内容を記録した日付である。

昭和40年6月3日登記
平成

942



513160 942-1

地番	942-2, 942-3
土地の所在	熊本市花園町字平

花園七丁目

地積測量図

作製年月日	昭和40年5月20日	作製者	土地家屋調査士 稲津 健
申請人	熊本市花園町字七式番地 大賀源作		

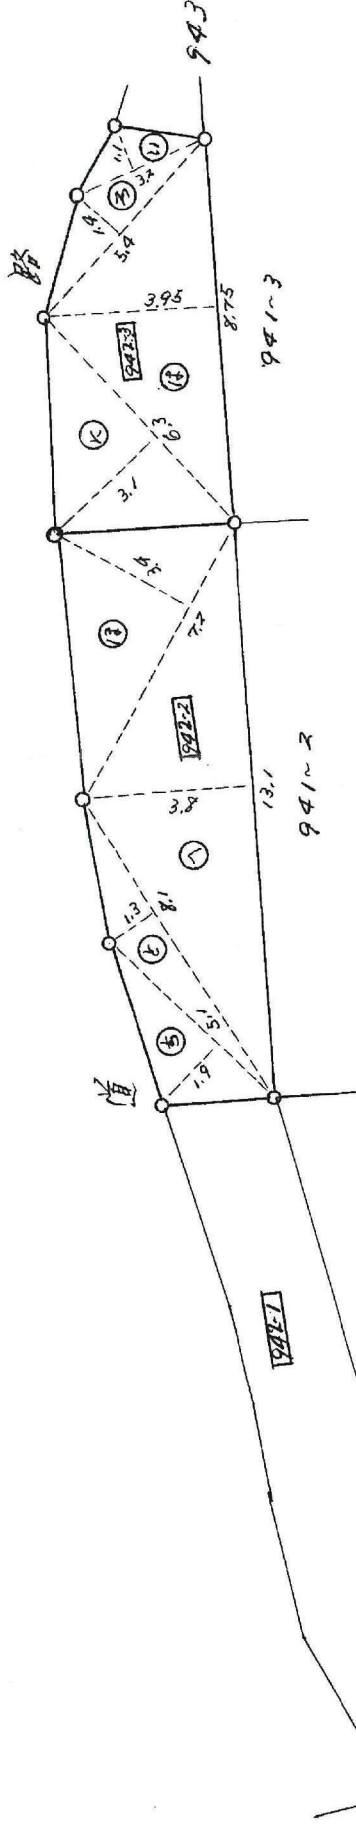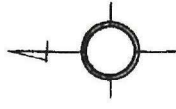

942-2

13 7.2 x 3.4 = 24.48
14 13.1 x 3.8 = 49.78
15 8.1 x 1.3 = 10.53
16 5.1 x 1.9 = 9.69
94.48
2除 47.24
坪

942-3

17 3.2 x 1.1 = 3.52
18 5.4 x 1.4 = 7.56
19 8.7 x 3.95 = 34.5625
20 6.3 x 3.1 = 19.53
65.1725
2除 32.58625坪

縮尺 1/300

(全国土地家屋調査士会連合会用紙)