

MRhill's梶尾町 全17区画



所在地	熊本市北区梶尾町1288-1付近【ナビ検索】			区域区分	市街化区域
売買代金	※価格表参照			用途地域	第一種住居地域
土地面積	※価格表参照			電柱	②③⑥⑨⑫⑯
接道	北側(里道): 西側(市道):幅員約6m 南側(市道):幅員約5m			 HP  Instagram	
交通	熊本電鉄バス「梶尾温泉」 徒歩約1分				
建ぺい	60%	容積	200%		
地目	宅地	引渡時期	即時		
上水	宅内	下水	宅内		
小学校	北部東小学校	中学校	北部中学校		

備考

- ・埋蔵文化財包蔵地内【梶尾古閑原・古屋敷遺跡】
- ・必要経費:仲介手数料、水道加入金、受益者負担金
- ・17号地のみ 引き渡し時期:R7.6月末予定

価格

SOLD OUT	SOLD OUT
SOLD OUT	SOLD OUT
SOLD OUT	⑬154.45㎡ 46.72坪 8,900,000円
SOLD OUT	⑭154.46㎡ 46.72坪 8,900,000円
SOLD OUT	SOLD OUT
SOLD OUT	SOLD OUT
SOLD OUT	⑰168.89㎡ 51.08坪 8,600,000円
⑧170.45㎡ 51.51坪 9,300,000円	
⑨170.28㎡ 51.50坪 9,300,000円	
SOLD OUT	

広告
有効期限

令和8年11月30日

取引形態:専任

熊本県知事(2)第5535号



株式会社 MR不動産

〒862-0951 熊本市中央区上水前寺一丁目12-25 EDEN SUIZENJI 2F

TEL:096-284-1286 FAX:096-284-1285





ーすべての人に不動産をー
株式
会社 **MR不動産**

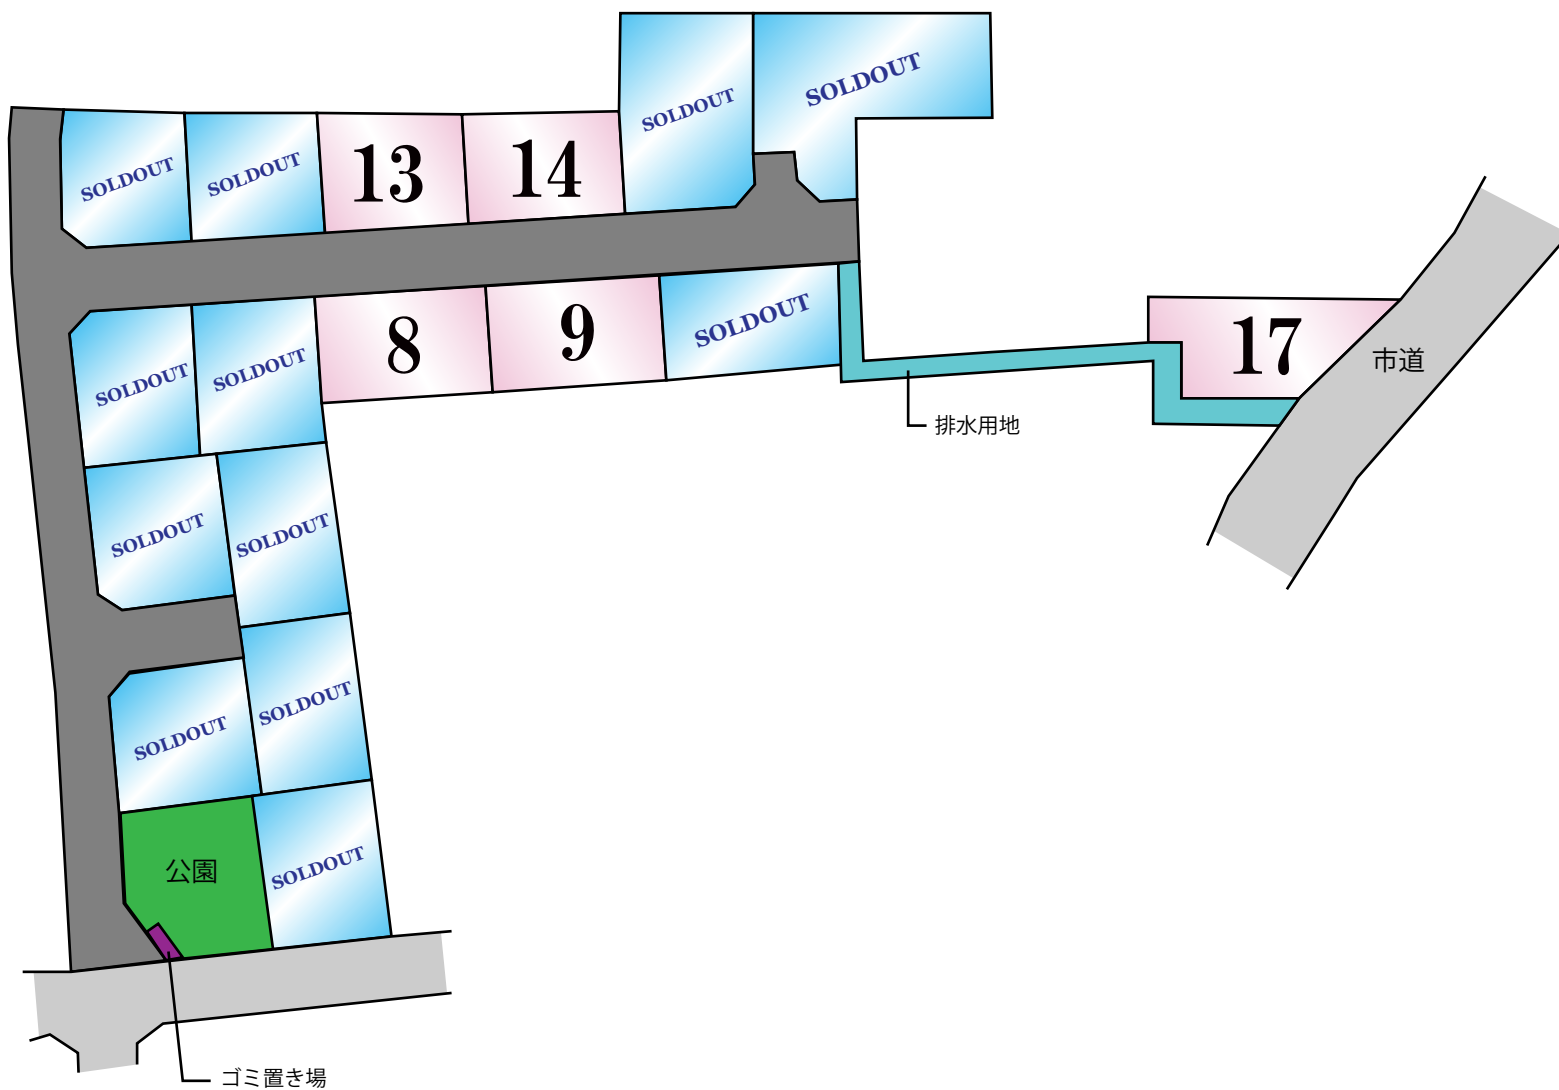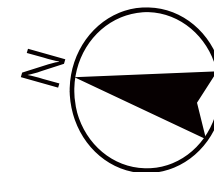

地 番	1287-1、1287-4乃至1287-25	土地所在図 地積測量図
土地の所在	熊本市北区梶尾町字古屋敷	

1/6

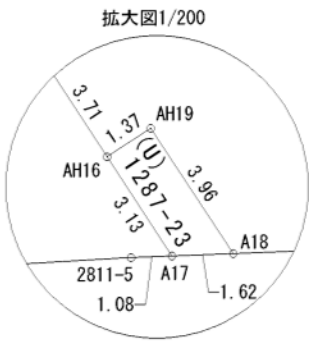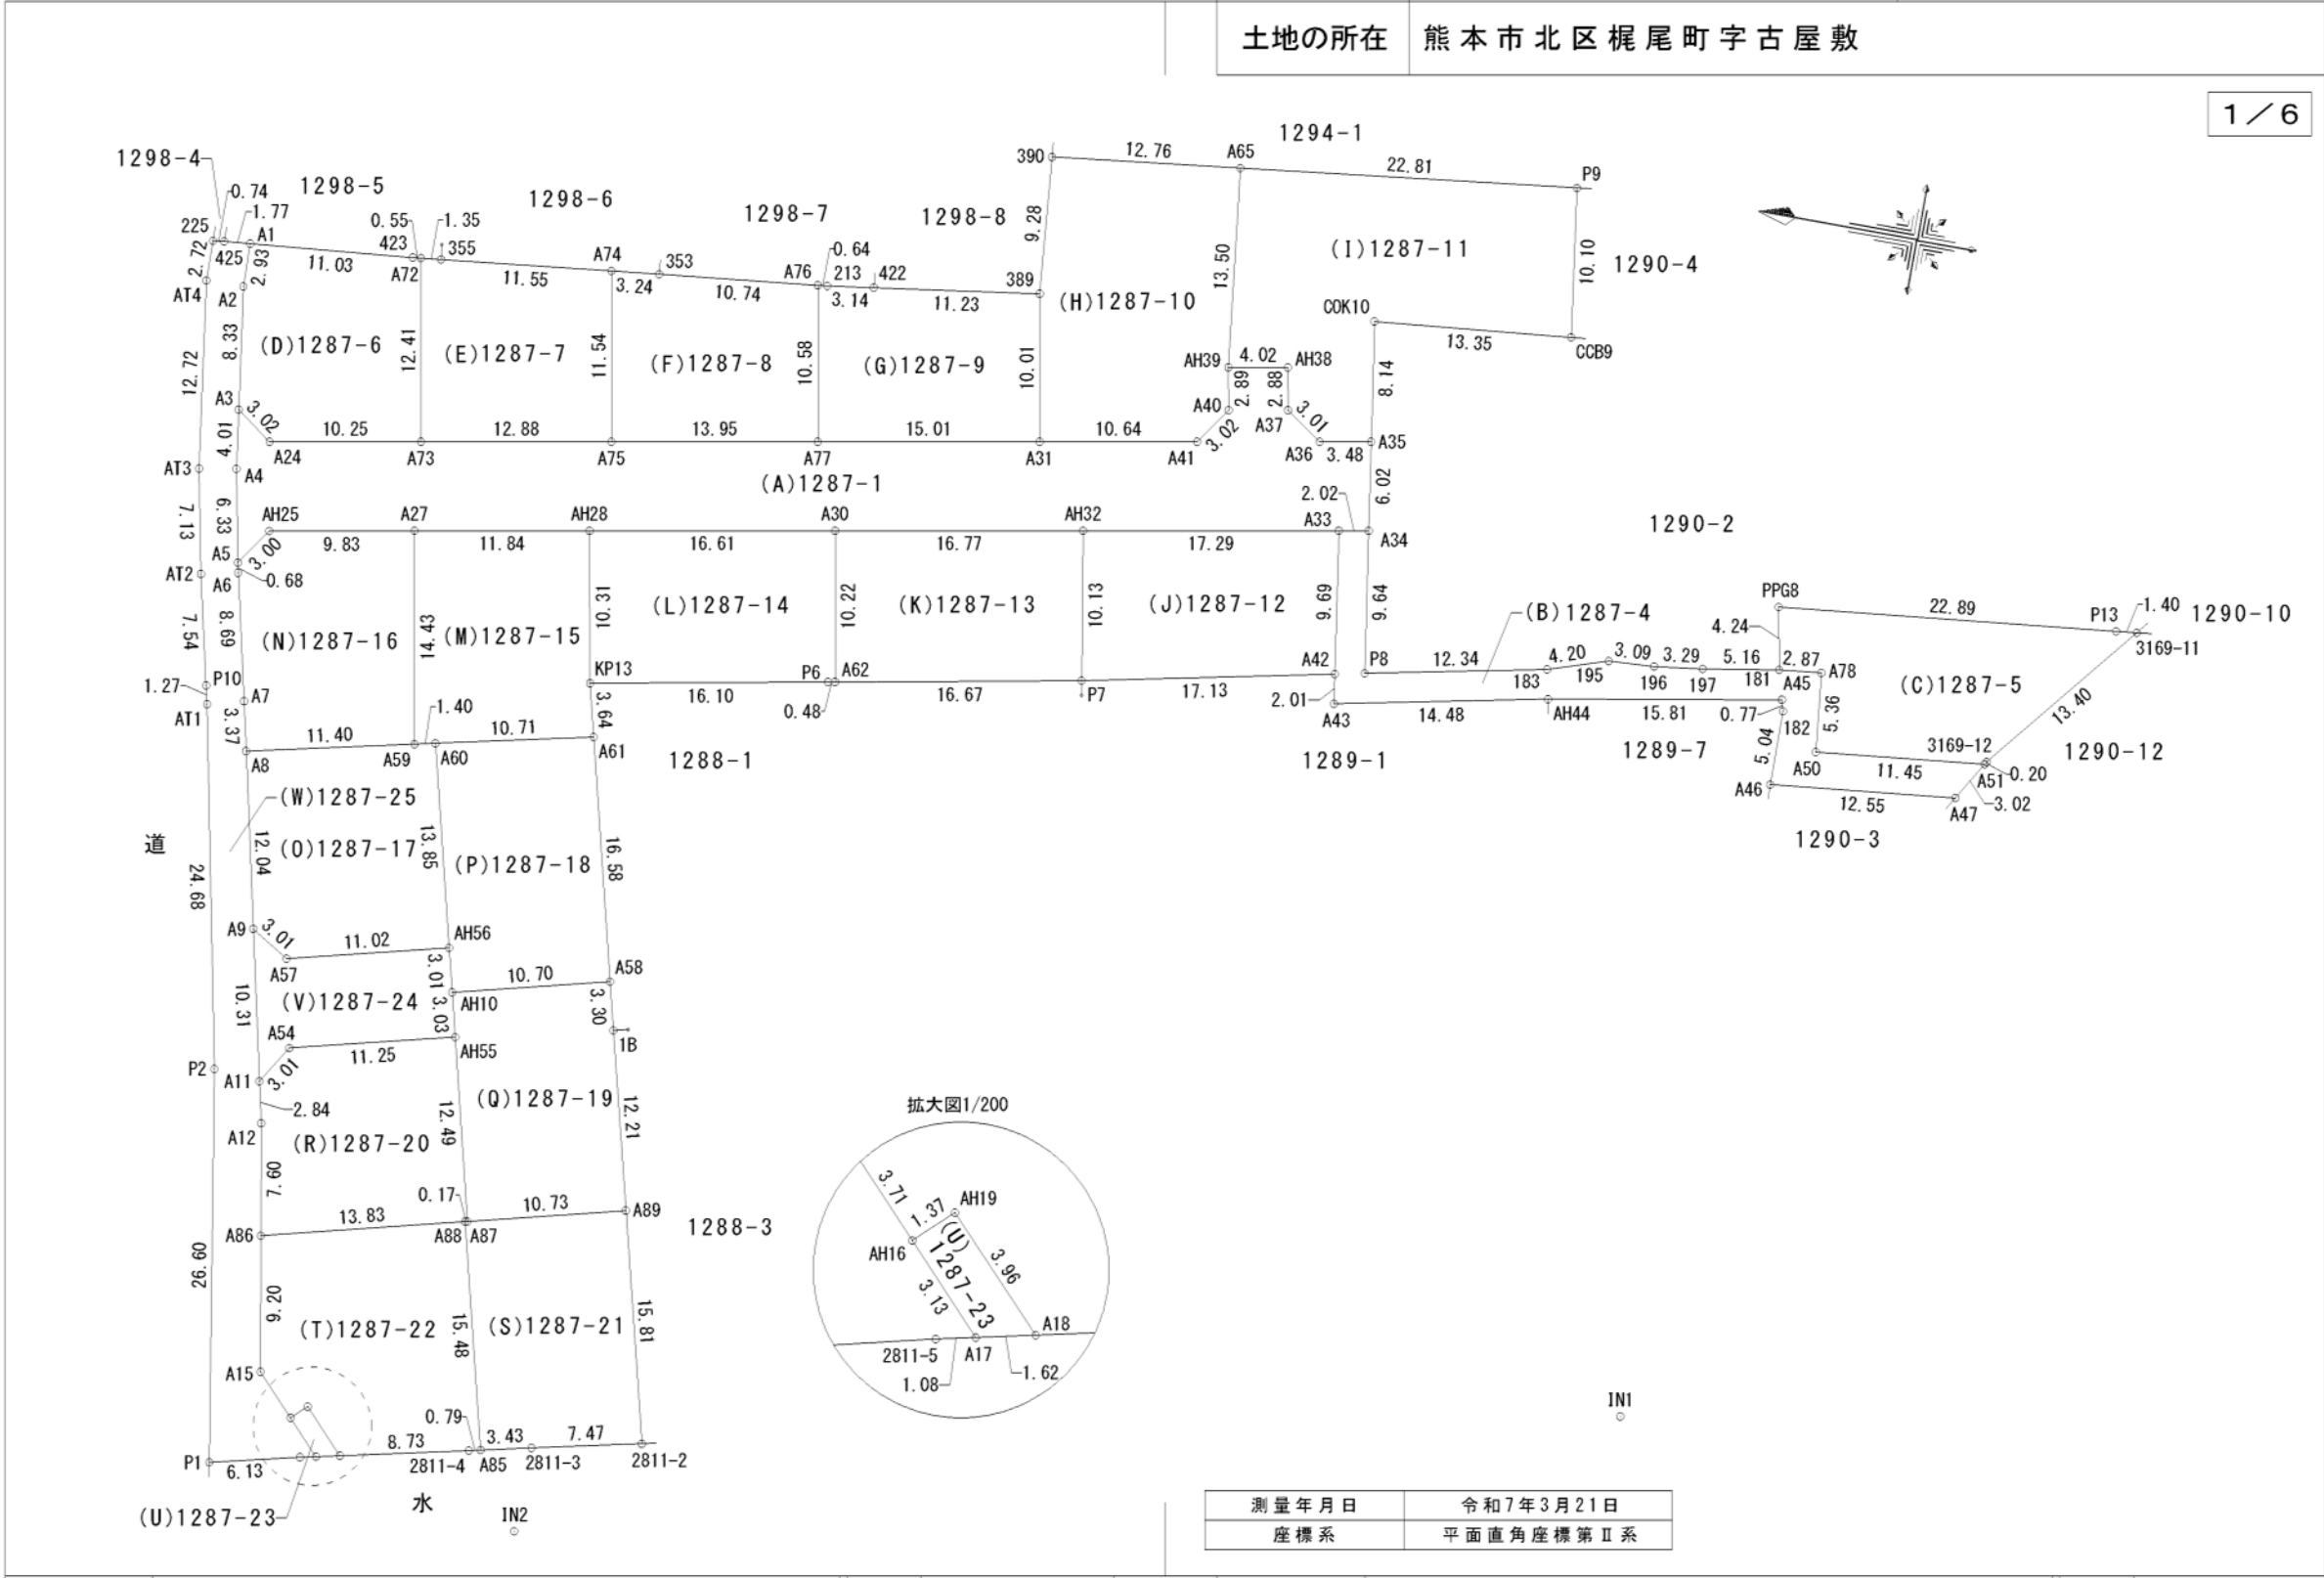

測量年月日	令和7年3月21日
座標系	平面直角座標第Ⅱ系

作成者	熊本市中央区帯山二丁目14番3号 土地家屋調査士 三角健太 (令和7年3月21日作成)	縮尺				縮尺	1/500
-----	---	----	--	--	--	----	-------

地 番	1287-1、1287-4乃至1287-25	土地所在図 地積測量図
土地の所在	熊本市北区梶尾町字古屋敷	

2 / 6

求積表

地 番	1287-1			
測 点	標 識	X 座 標	Y 座 標	(X _{n+1} -X _{n-1})・Y _n
A5	(新普)金属標	-13870.891	-25400.304	51849.390558
AH25	(新普)金属標	-13872.594	-25397.828	-58930.779312
A27	(新普)金属標	-13882.263	-25396.056	-53877.062703
AH28	(新普)金属標	-13893.916	-25393.947	-70414.366288
A30	(新普)金属標	-13910.262	-25390.988	-82738.238376
AH32	(新普)金属標	-13926.771	-25387.999	-84535.499970
A33	(新普)金属標	-13943.791	-25384.918	-47980.584831
A34	(新普)金属標	-13945.779	-25384.558	-88039.702827
A35	(新普)金属標	-13944.871	-25378.605	-74367.997043
A36	(新普)金属標	-13941.442	-25379.225	-15349.527642
A37	(新普)金属標	-13938.961	-25377.504	-63519.845277
AH38	(新普)金属標	-13938.436	-25374.668	-29633.114936
AH39	(新普)金属標	-13934.470	-25375.378	49495.237440
A40	(新普)金属標	-13935.005	-25378.220	74189.966620
A41	(新普)金属標	-13933.284	-25380.702	61013.850636
A31	(新普)金属標	-13922.806	-25382.599	63641.146226
A77	(新普)金属標	-13908.033	-25385.273	71765.450280
A75	(新普)金属標	-13894.303	-25387.759	66428.662643
A73	(新普)金属標	-13881.624	-25390.054	57206.172504
A24	(新普)金属標	-13871.537	-25391.880	790.677609
A3	(新普)金属標	-13869.089	-25390.111	30650.686690
A4	(新普)金属標	-13869.652	-25394.090	141373.362836
			倍 面 積	-982.115163
			面 積	491.0575815
			地 積	491.05 m ²

地 番	1287-4			
測 点	標 識	X 座 標	Y 座 標	(X _{n+1} -X _{n-1})・Y _n
A33	(新普)金属標	-13943.791	-25384.918	138671.001495
A42	(新普)金属標	-13945.253	-25394.503	161416.303475
A43	(新普)金属標	-13945.556	-25396.493	-12439.435952
AH44	(新普)金属標	-13959.749	-25393.611	-79123.857332
A45	(新普)金属標	-13975.321	-25390.825	-28453.753556
182	(新普)金属標	-13975.529	-25391.575	80974.215026
A46	(新普)金属標	-13975.569	-25396.619	51639.727455
A47	(新普)金属標	-13988.056	-25395.270	-55238.833144
A51	(新普)金属標	-13989.599	-25392.670	-19165.750630
A50	(新普)金属標	-13978.209	-25393.900	-57422.482572
A78	(新普)金属標	-13977.632	-25388.562	-70307.488960
181	(新普)金属標	-13974.778	-25388.870	16238.692036
197	(新普)金属標	-13969.683	-25389.724	17867.224557
196	(新普)金属標	-13966.417	-25390.149	8645.212123
195	(新普)金属標	-13963.326	-25390.343	20735.539110
183	(新普)金属標	-13959.329	-25391.634	52319.565092
P8	(新普)金属標	-13947.233	-25394.091	-98690.620708
A34	(新普)金属標	-13945.779	-25384.558	-127924.630767
			倍 面 積	-259.373252
			面 積	129.6866260
			地 積	129.68 m ²

地 番	1287-5			
測 点	標 識	X 座 標	Y 座 標	(X _{n+1} -X _{n-1})・Y _n
181	(新普)金属標	-13974.778	-25388.870	-53984.567414
PPG8	(新普)金属標	-13973.996	-25384.699	-92647.593480
P13	(新普)プラスチック杭	-13996.756	-25382.240	-36517.536404
3169-11	(新普)金属釘	-13998.148	-25382.090	143565.005888
3169-12	(新普)金属釘	-13989.702	-25392.496	148011.047160
A51	(新普)金属標	-13989.599	-25392.670	19641.396996
A50	(新普)金属標	-13978.209	-25393.900	-57422.482572
A78	(新普)金属標	-13977.632	-25388.562	-70307.488960
			倍 面 積	337.781214
			面 積	168.8906070
			地 積	168.89 m ²

作成者	熊本市中央区帯山二丁目14番3号 土地家屋調査士 三角健太 (令和7年3月21日作成)	縮尺				縮尺	
-----	---	----	--	--	--	----	--

地 番	1287-1、1287-4乃至1287-25
土地の所在	熊本市北区梶尾町字古屋敷

~~土地所在図~~
~~地積測量図~~

3 / 6

地 番	1287-6			
測 点	標 識	X 座 標	Y 座 標	(X _{n+1} -X _{n-1})・Y _n
A24	(新普)金属標	-13871.537	-25391.880	790.677609
A3	(新普)金属標	-13869.089	-25390.111	-138926.664513
A2	(新普)金属標	-13867.923	-25381.863	-155057.247063
A1	(新普)金属標	-13867.868	-25378.930	-55041.568092
423	(新普)金属標	-13878.859	-25377.894	-15225.108323
A72	(新普)金属標	-13879.411	-25377.833	168773.637760
A73	(新普)金属標	-13881.624	-25390.054	194995.172328
			倍 面 積	308.899706
			面 積	154.4498530
			地 積	154.44 m ²

地 番	1287-7			
測 点	標 識	X 座 標	Y 座 標	(X _{n+1} -X _{n-1})・Y _n
A73	(新普)金属標	-13881.624	-25390.054	-137788.999824
A72	(新普)金属標	-13879.411	-25377.833	-171702.193481
355	(既普)金属標	-13880.762	-25377.683	-19960.535756
A74	(新普)金属標	-13892.246	-25376.395	139978.270696
A75	(新普)金属標	-13894.303	-25387.759	189782.284677
			倍 面 積	308.826312
			面 積	154.4131560
			地 積	154.41 m ²

地 番	1287-8			
測 点	標 識	X 座 標	Y 座 標	(X _{n+1} -X _{n-1})・Y _n
A74	(新普)金属標	-13892.246	-25376.395	-162900.476596
353	(既普)金属標	-13895.466	-25376.033	-21357.331242
A76	(新普)金属標	-13906.147	-25374.858	128492.798280
A77	(新普)金属標	-13908.033	-25385.273	179427.533733
A75	(新普)金属標	-13894.303	-25387.759	-123353.622034
			倍 面 積	308.902141
			面 積	154.4510705
			地 積	154.45 m ²

地 番	1287-9			
測 点	標 識	X 座 標	Y 座 標	(X _{n+1} -X _{n-1})・Y _n
A77	(新普)金属標	-13908.033	-25385.273	-107662.083453
A76	(新普)金属標	-13906.147	-25374.858	-145819.857442
213	(既普)プラスチック杭	-13906.791	-25374.787	-7189.810947
422	(新普)金属標	-13909.904	-25374.341	-28404.023968
389	(新普)金属標	-13921.022	-25372.745	114959.799676
A31	(新普)金属標	-13922.806	-25382.599	174424.913568
			倍 面 積	308.937434
			面 積	154.4687170
			地 積	154.46 m ²

地 番	1287-10			
測 点	標 識	X 座 標	Y 座 標	(X _{n+1} -X _{n-1})・Y _n
A31	(新普)金属標	-13922.806	-25382.599	-110783.767342
389	(新普)金属標	-13921.022	-25372.745	-265905.441222
390	(新普)金属標	-13920.196	-25363.498	-150004.032096
A65	(新普)金属標	-13932.873	-25361.969	165522.531240
AH39	(新普)金属標	-13934.470	-25375.378	226449.071970
A40	(新普)金属標	-13935.005	-25378.220	74189.966620
A41	(新普)金属標	-13933.284	-25380.702	61013.850636
			倍 面 積	482.179806
			面 積	241.0899030
			地 積	241.08 m ²

地 番	1287-11			
測 点	標 識	X 座 標	Y 座 標	(X _{n+1} -X _{n-1})・Y _n
AH39	(新普)金属標	-13934.470	-25375.378	-176953.834530
A65	(新普)金属標	-13932.873	-25361.969	-224904.435966
P9	(新普)金属標	-13955.521	-25359.236	101540.370796
CCB9	(新普)プラスチック杭	-13956.933	-25369.245	158006.438493
COK10	(新普)金属標	-13943.644	-25370.557	130512.507840
A35	(新普)金属標	-13944.871	-25378.605	120874.141828
A36	(新普)金属標	-13941.442	-25379.225	-15349.527642
A37	(新普)金属標	-13938.961	-25377.504	-63519.845277
AH38	(新普)金属標	-13938.436	-25374.668	-29633.114936
			倍 面 積	572.700606
			面 積	286.3503030
			地 積	286.35 m ²

作成者	熊本市中央区帯山二丁目14番3号 土地家屋調査士 三角健太 (令和7年3月21日作成)	縮尺				縮尺	
-----	---	----	--	--	--	----	--

地 番	1287-1、1287-4乃至1287-25
土地の所在	熊本市北区梶尾町字古屋敷

5 / 6

地 番	1287-19			
測 点	標 識	X 座 標	Y 座 標	(X _{n+1} -X _{n-1})・Y _n
A88	(新普)金属標	-13894.107	-25441.389	-131827.287216
AH55	(新普)金属標	-13891.074	-25429.267	-209269.029810
AH10	(新普)金属標	-13890.329	-25426.324	-77132.996937
A58	(新普)金属標	-13900.715	-25423.714	8257.024710
1B	(新普)金属標	-13901.520	-25426.918	209092.762320
A89	(新普)プラスチック杭	-13904.516	-25438.755	201212.251036
			倍 面 積	332.724103
			面 積	166.3620515
			地 積	166.36 m ²

地 番	1287-20			
測 点	標 識	X 座 標	Y 座 標	(X _{n+1} -X _{n-1})・Y _n
A86	(新普)金属標	-13880.526	-25444.826	-56812.992918
A12	(新普)金属標	-13879.190	-25437.338	-142428.247780
A11	(新普)金属標	-13878.571	-25434.564	-74167.083424
A54	(新普)金属標	-13880.157	-25431.994	-73523.191629
AH55	(新普)金属標	-13891.074	-25429.267	130506.640230
A88	(新普)金属標	-13894.107	-25441.389	169007.917548
A87	(新普)金属標	-13893.940	-25441.431	47753.471780
			倍 面 積	336.513807
			面 積	168.2569035
			地 積	168.25 m ²

地 番	1287-21			
測 点	標 識	X 座 標	Y 座 標	(X _{n+1} -X _{n-1})・Y _n
A85	(新普)金属標	-13897.739	-25456.440	-198112.269445
A87	(新普)金属標	-13893.940	-25441.431	-209117.690940
A88	(新普)金属標	-13894.107	-25441.389	-37180.630332
A89	(新普)プラスチック杭	-13904.516	-25438.755	176490.021588
2811-2	(既普)金属標	-13908.395	-25454.082	235483.035745
2811-3	(新普)金属標	-13901.095	-25455.686	32778.782010
			倍 面 積	341.248626
			面 積	170.6243130
			地 積	170.62 m ²

地 番	1287-22			
測 点	標 識	X 座 標	Y 座 標	(X _{n+1} -X _{n-1})・Y _n
A18	(新普)金属標	-13888.438	-25458.508	-13596.780802
AH19	(新普)金属標	-13885.699	-25455.635	-26729.970575
AH16	(新普)金属標	-13884.698	-25456.583	-24256.567406
A15	(新普)金属標	-13882.144	-25453.888	-163212.367008
A86	(新普)金属標	-13880.526	-25444.826	-172909.712382
A87	(新普)金属標	-13893.940	-25441.431	161364.219160
A85	(新普)金属標	-13897.739	-25456.440	211009.371237
2811-4	(新普)金属標	-13896.962	-25456.614	28738.917416
			倍 面 積	407.109640
			面 積	203.5548200
			地 積	203.55 m ²

地 番	1287-23			
測 点	標 識	X 座 標	Y 座 標	(X _{n+1} -X _{n-1})・Y _n
A18	(新普)金属標	-13888.438	-25458.508	44776.324112
A17	(新普)金属標	-13886.856	-25458.859	-26732.197800
AH16	(新普)金属標	-13884.698	-25456.583	-44764.266352
AH19	(新普)金属標	-13885.699	-25455.635	26729.970575
			倍 面 積	9.830535
			面 積	4.9152675
			地 積	4.91 m ²

地 番	1287-24			
測 点	標 識	X 座 標	Y 座 標	(X _{n+1} -X _{n-1})・Y _n
A11	(新普)金属標	-13878.571	-25434.564	104047.646787
A54	(新普)金属標	-13880.157	-25431.994	-73523.191629
AH55	(新普)金属標	-13891.074	-25429.267	-78762.389580
AH10	(新普)金属標	-13890.329	-25426.324	-81550.121559
AH56	(既普)金属標	-13889.593	-25423.396	-3361.281506
A57	(新普)金属標	-13878.897	-25426.082	15280.665597
A9	(新普)金属標	-13876.327	-25424.497	117699.005614
			倍 面 積	-169.666276
			面 積	84.8331380
			地 積	84.83 m ²

作成者	熊本市中央区帯山二丁目14番3号 土地家屋調査士 三角健太 (令和7年3月21日作成)	縮尺	申請人	縮尺
-----	---	----	-----	----

地 番	1287-1、1287-4乃至1287-25	土地所在図 地積測量図
土地の所在	熊本市北区梶尾町字古屋敷	

6 / 6

地 番	1287-25			
測 点	標 識	X 座 標	Y 座 標	(X _{n+1} -X _{n-1})・Y _n
P1	(新普)金属釘	-13879.828	-25460.524	-344275.253712
P2	(新普)金属釘	-13875.421	-25434.290	-699695.854767
AT1	(新普)金属釘	-13870.540	-25410.097	-352755.573280
P10	(新普)金属釘	-13870.255	-25408.858	-119173.230960
AT2	(新普)金属釘	-13868.566	-25401.505	-198958.447836
AT3	(新普)金属釘	-13867.171	-25394.512	-271699.481403
AT4	(新普)金属釘	-13865.389	-25381.912	-212500.951814
225	(新普)金属釘	-13865.357	-25379.186	-39044.845312
425	(既普)金属標	-13866.101	-25379.096	-3549.721856
A1	(新普)金属標	-13867.868	-25378.930	38372.390756
A2	(新普)金属標	-13867.923	-25381.863	155057.247063
A3	(新普)金属標	-13869.089	-25390.111	169577.351203
A4	(新普)金属標	-13869.652	-25394.090	141373.362836
A5	(新普)金属標	-13870.891	-25400.304	95542.697208
A6	(新普)金属標	-13871.025	-25400.978	126906.007725
A7	(新普)金属標	-13872.972	-25409.453	163243.261524
A8	(新普)金属標	-13873.706	-25412.745	208716.033064
A9	(新普)金属標	-13876.327	-25424.497	302767.578813
A11	(新普)金属標	-13878.571	-25434.564	178214.730211
A12	(新普)金属標	-13879.190	-25437.338	142428.247780
A86	(新普)金属標	-13880.526	-25444.826	229722.705300
A15	(新普)金属標	-13882.144	-25453.888	163212.367008
AH16	(新普)金属標	-13884.698	-25456.583	69020.833758
A17	(新普)金属標	-13886.856	-25458.859	34869.895416
2811-5	(新普)金属標	-13885.798	-25459.094	23119.853670
		倍 面 積	491.202395	
		面 積	245.6011975	
		地 積	245.60 m ²	

総合計面積	4187.9658015 m ²
-------	-----------------------------

地 番	地 積
(A) 1287-1	491.05 m ²
(B) 1287-4	129.68 m ²
(C) 1287-5	168.89 m ²
(D) 1287-6	154.44 m ²
(E) 1287-7	154.41 m ²
(F) 1287-8	154.45 m ²
(G) 1287-9	154.46 m ²
(H) 1287-10	241.08 m ²
(I) 1287-11	286.35 m ²
(J) 1287-12	170.58 m ²
(K) 1287-13	170.28 m ²
(L) 1287-14	170.45 m ²
(M) 1287-15	168.88 m ²
(N) 1287-16	169.45 m ²
(O) 1287-17	180.05 m ²
(P) 1287-18	179.25 m ²
(Q) 1287-19	166.36 m ²
(R) 1287-20	168.25 m ²
(S) 1287-21	170.62 m ²
(T) 1287-22	203.55 m ²
(U) 1287-23	4.91 m ²
(V) 1287-24	84.83 m ²
(W) 1287-25	245.60 m ²

本 測 量 に 使 用 し た 与 点 一 覧


世界測地系 (TKY2JGD Par Ver.2.1.2)				
種 別	基準点名	X 座 標	Y 座 標	備 考
道路台帳基準点	24-43168	-13986.605	-25400.755	金属鈹 (真鍮)
道路台帳基準点	24-43169	-14011.599	-25359.396	金属鈹 (真鍮)

管理者によるパラメータ変換による

恒久的地物等一覧表				
図示記号	名 称	標 識	X 座 標	Y 座 標
IN1	登記引照点	金属釘	-13973.203	-25440.475
IN2	登記引照点	金属釘	-13900.950	-25461.443

作成者	熊本市中央区帯山二丁目14番3号 土地家屋調査士 三角 健太 (令和7年3月21日作成)	縮 尺				縮 尺	
-----	--	-----	--	--	--	-----	--

電柱配置図【案】
R6.7.1

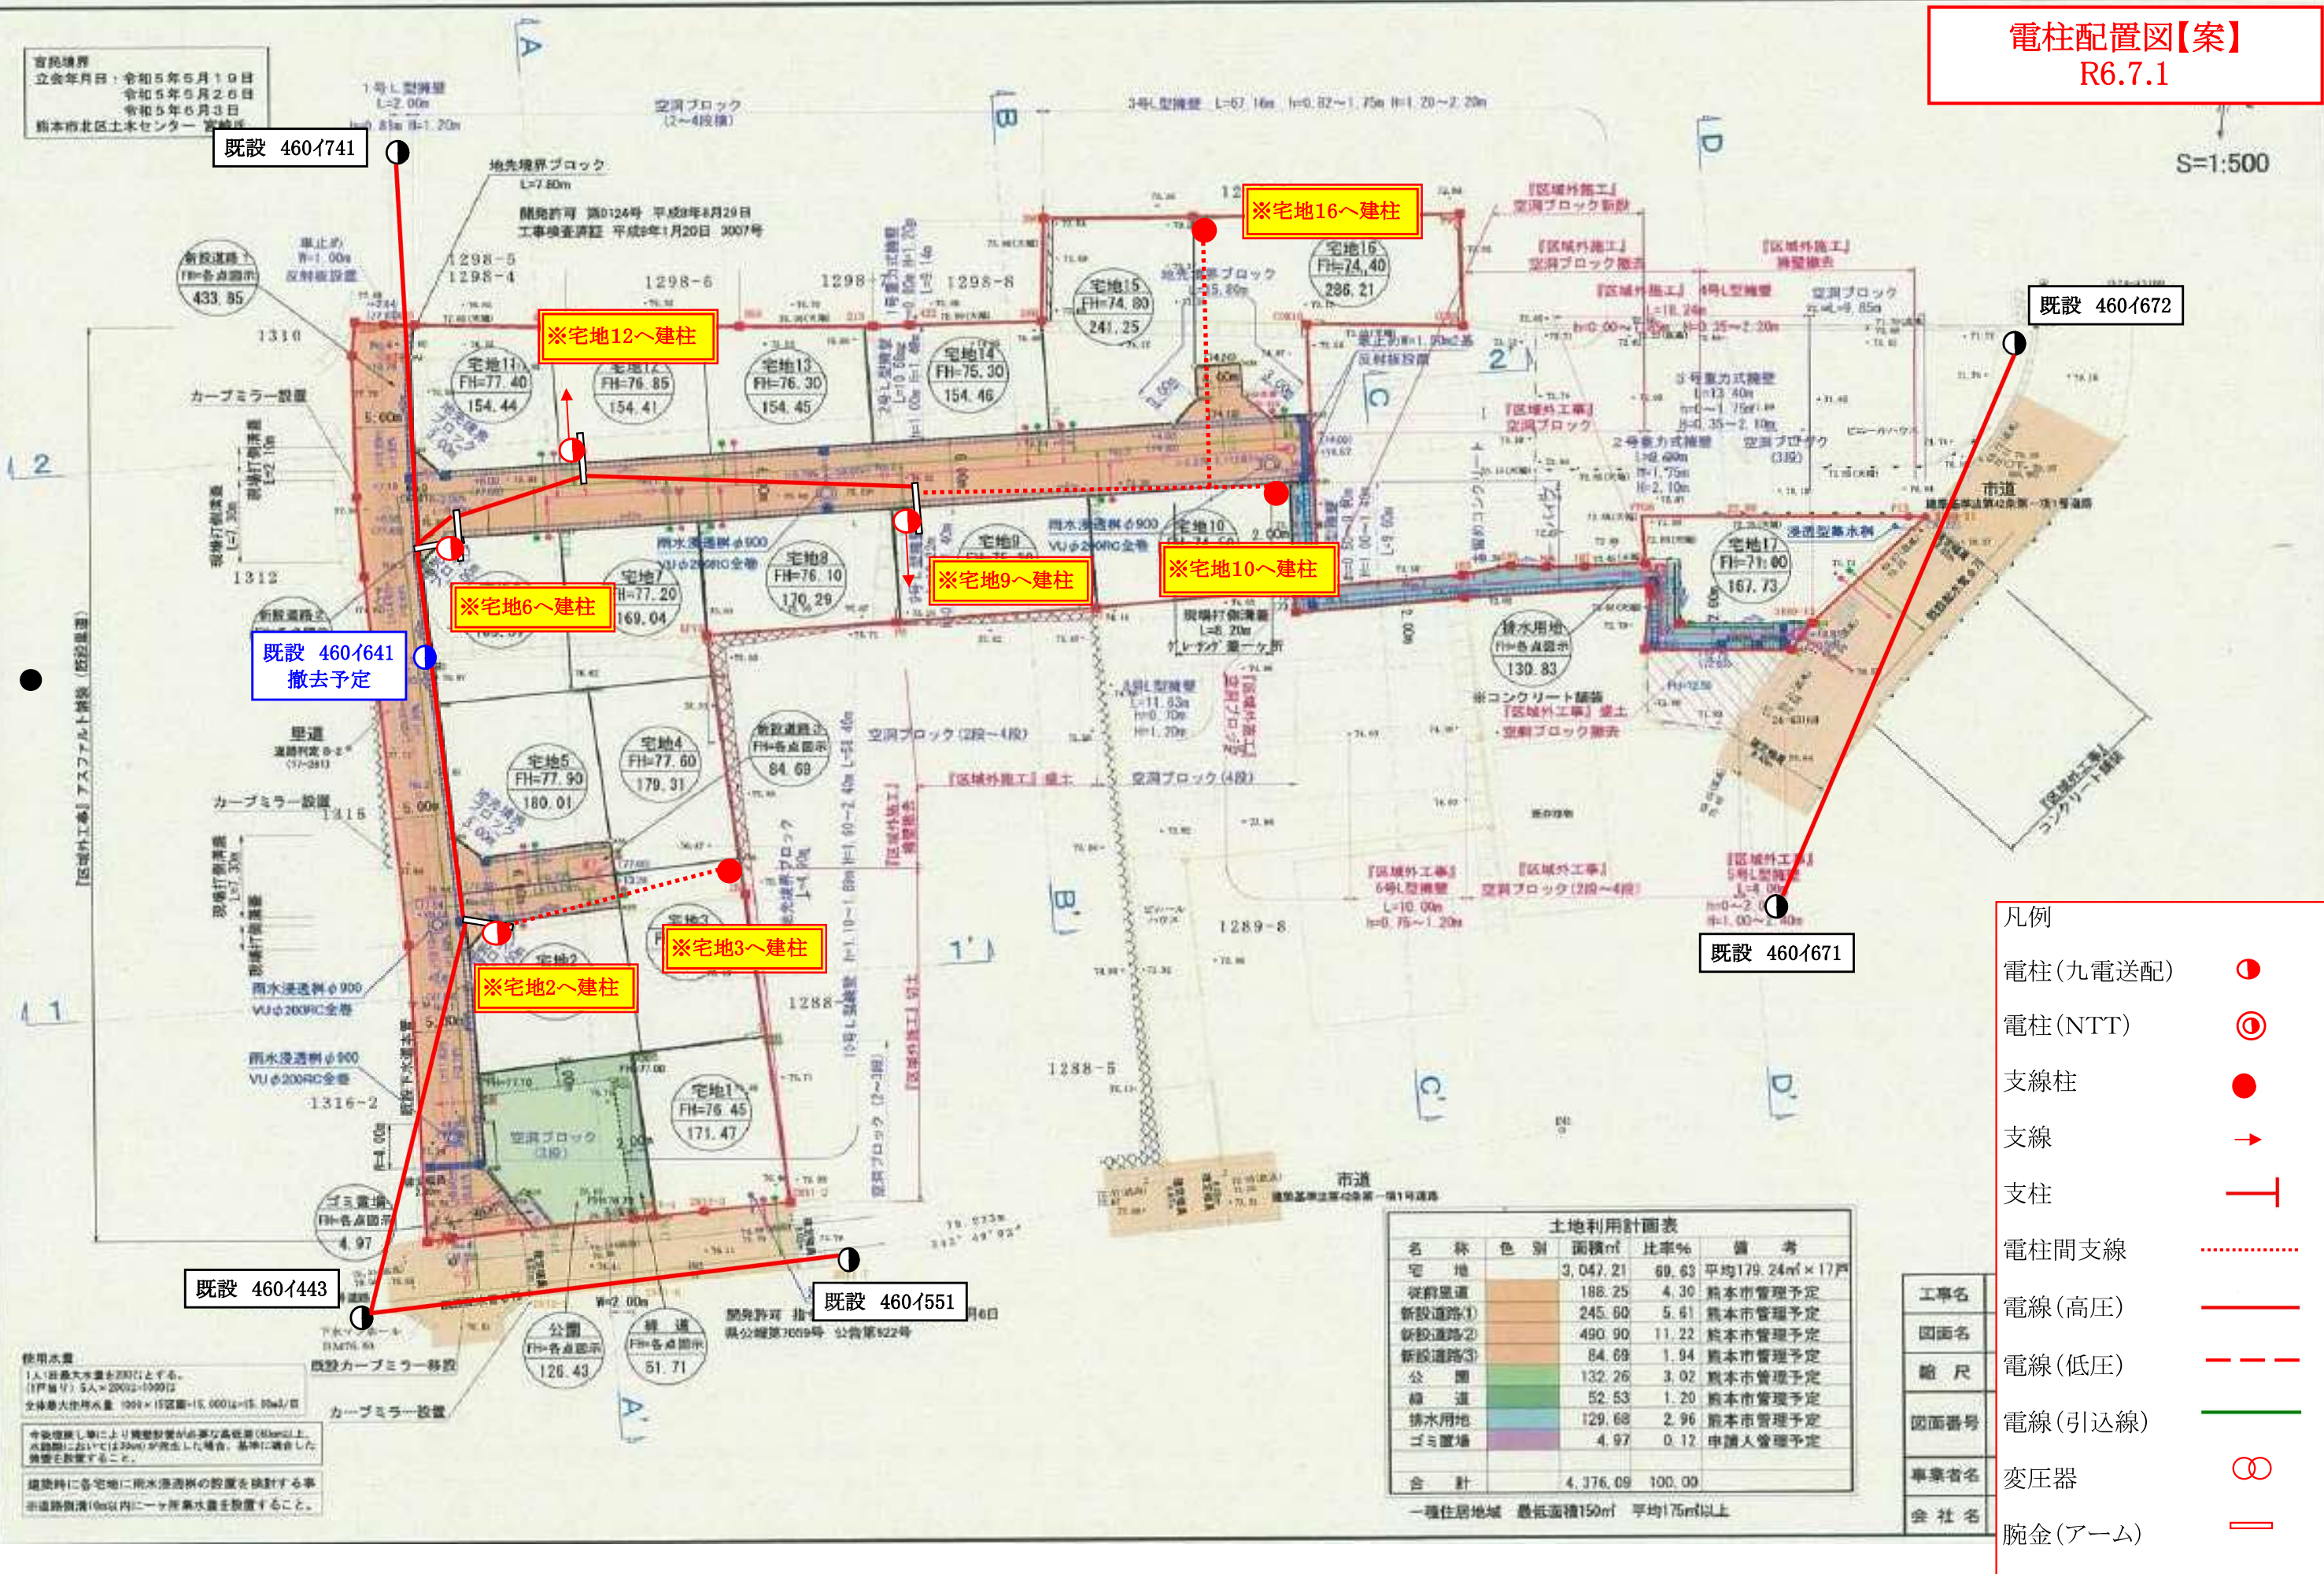

凡例

- 電柱(九電送配) ●
- 電柱(NTT) ⊙
- 支線柱 ●
- 支線 →
- 支柱 T
- 電柱間支線
- 電線(高压) —
- 電線(低压) - - -
- 電線(引込線) ———
- 変圧器 ∞
- 腕金(アーム) =

土地利用計画表				
名 称	色 別	面積㎡	比率%	備 考
宅 地		3,042.21	69.63	平均179.24㎡×17戸
従前道路		188.25	4.30	熊本市管理予定
新設道路①		245.80	5.81	熊本市管理予定
新設道路②		490.90	11.22	熊本市管理予定
新設道路③		84.69	1.94	熊本市管理予定
公 園		132.26	3.02	熊本市管理予定
緑 道		52.53	1.20	熊本市管理予定
排水用地		129.68	2.96	熊本市管理予定
ゴミ置場		4.97	0.12	申請人管理予定
合 計		4,376.09	100.00	

工事名
図面名
縮 尺
図面番号
事業省名
会 社 名

吉民地界
立会年月日：令和5年5月19日
令和5年5月26日
令和5年6月3日
熊本市北区土木センター 宮崎氏

使用水量
1人1日最大水量を200ℓとする。
[1戸あたり] 5人×200ℓ=1000ℓ
全体最大使用水量 1999×15区画=15,000ℓ(=15.00㎥/日)
今後増築し等により設置容量が不足な高圧用(50㎥以上)水回路においては200㎥が発生した場合、基準に適合した調整を設置すること。
建設時に各宅地に雨水浸透槽の設置を検討する事
市道側側溝10m以内にマンホール雨水量を設置すること。