MRhill's御代志　全15区画

所在地	熊本県合志市御代志1465-4　付近【ナビ検索】			区域区分	市街化調整区域
売買代金	※下記参照			用途地域	無指定
土地面積	※下記参照			電柱	①④⑥⑦⑧⑩⑬⑮
接道	南側公道　幅員約　5.0m、分譲地内道路　幅員　約6.0m　東側里道　1.5m				
交通	【乗合バス】大池神社前　　440m　　徒歩約5分				
建ぺい	70%	容積	200%		
地目	宅地	引渡時期	相談		
上水	宅内	下水	宅内		
小学校	西合志中央小学校	中学校	西合志中央中学校		

HP

Instagram

備考	・必要経費：仲介手数料、水道加入金、受益者負担金
	・建築条件なし　お好きなハウスメーカーで建築ができます


価格	SOLD　OUT			⑨　205.25㎡	62.08坪　9,800,000円
	SOLD　OUT			RESERVE	
	SOLD　OUT			SOLD　OUT	
	RESERVE			SOLD　OUT	
	SOLD　OUT			RESERVE	
	SOLD　OUT			⑭　200.76㎡	60.73坪　13,700,000円
	⑦　274.05㎡	82.90坪	11,600,000円	⑮　200.42㎡	60.62坪　13,800,000円
	RESERVE				
広告有効期限	令和8年12月31日			取引形態：専任	

熊本県知事(2)第5535号


株式会社　MR不動産

〒862-0951　熊本市中央区上水前寺1丁目12-25 EDEN SUIZENJI 2F
TEL：096-284-1286　FAX：096-284-1285　営業時間9時～18時定休日：水曜日

ーすべての人に不動産をー
株式会社MR不動産

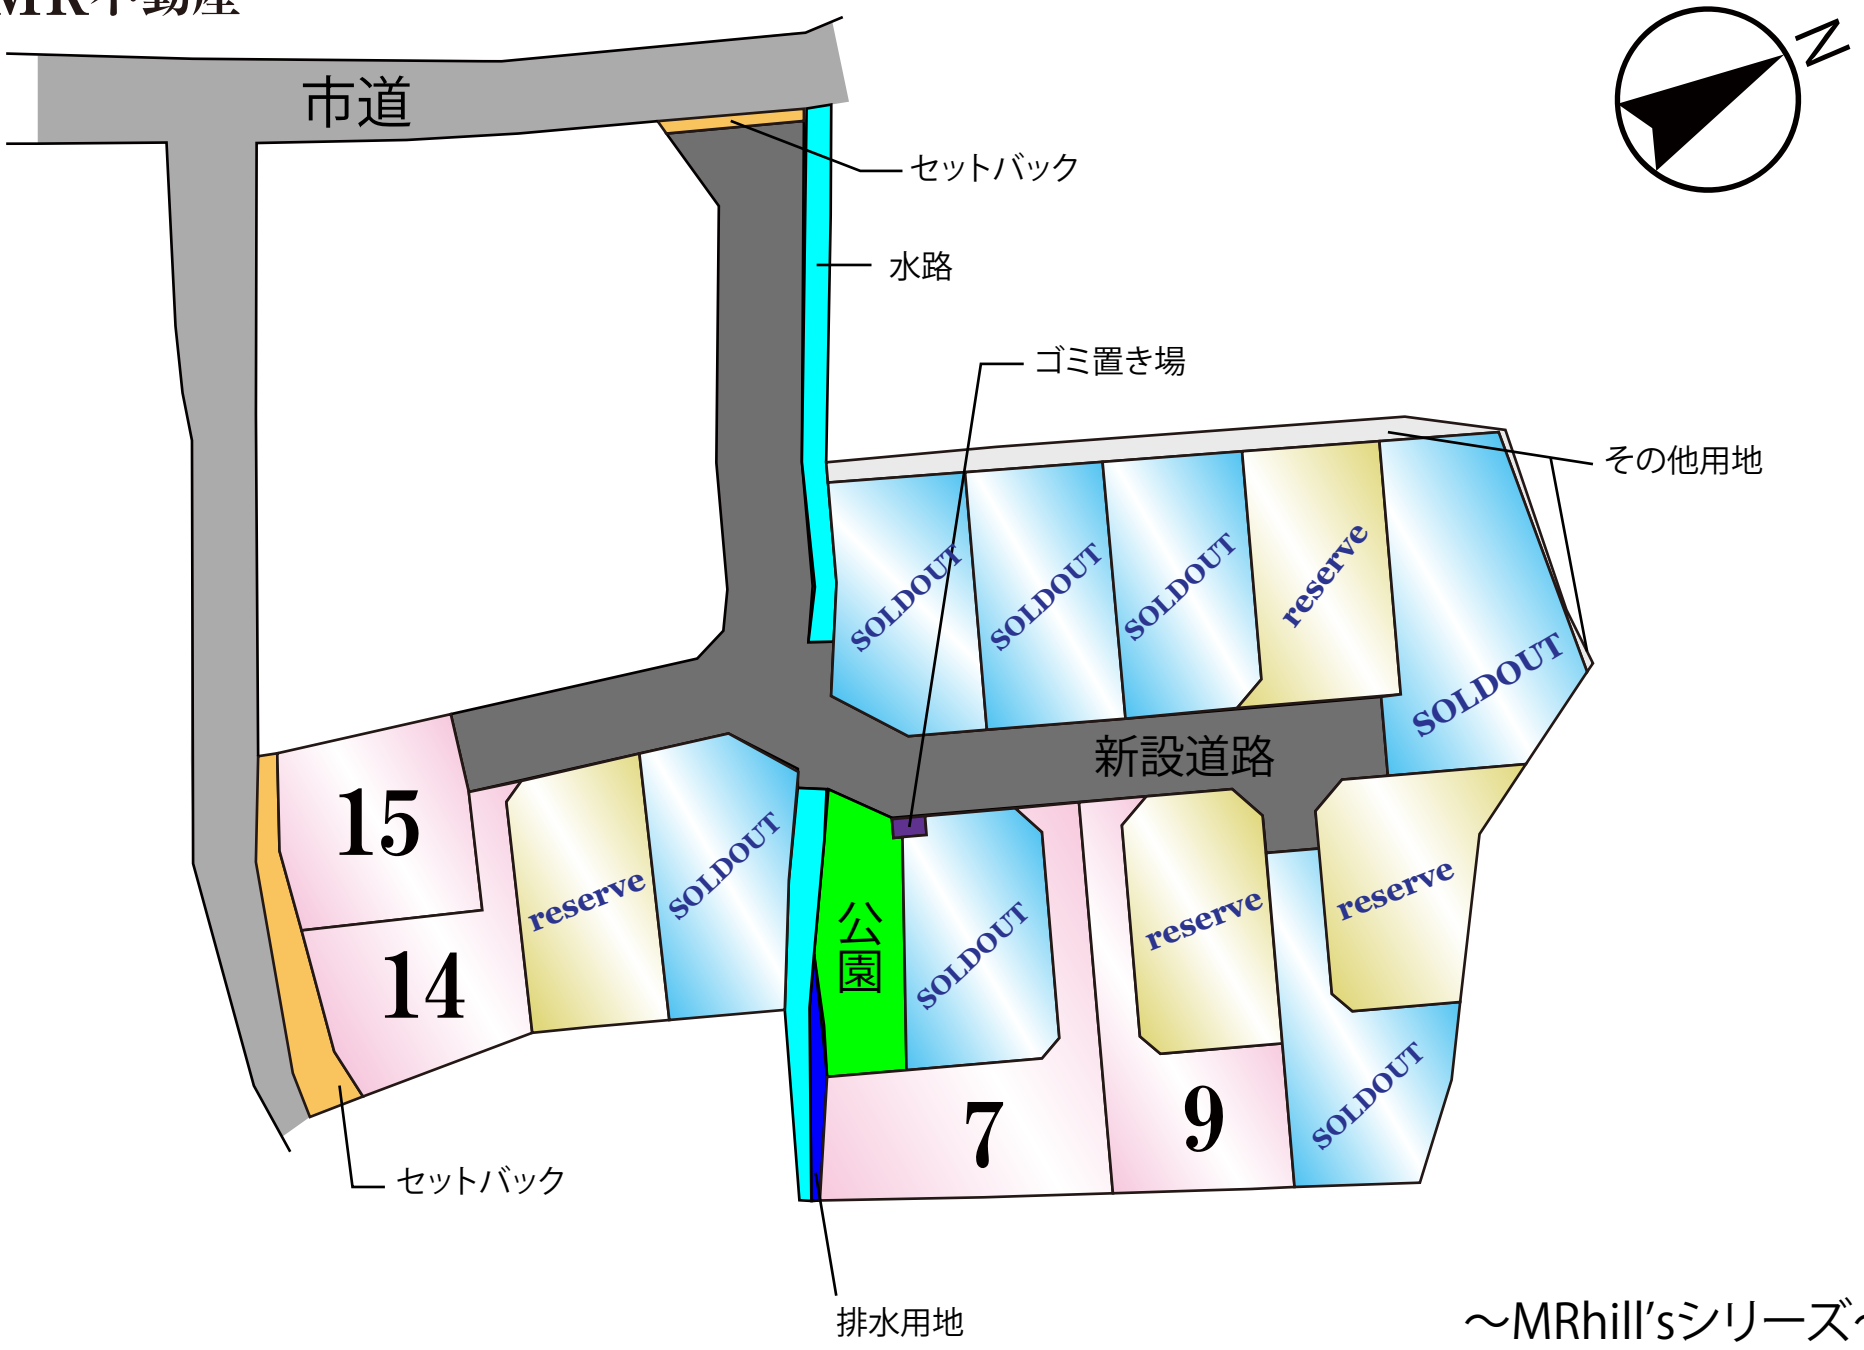


～MRhill'sシリーズ～

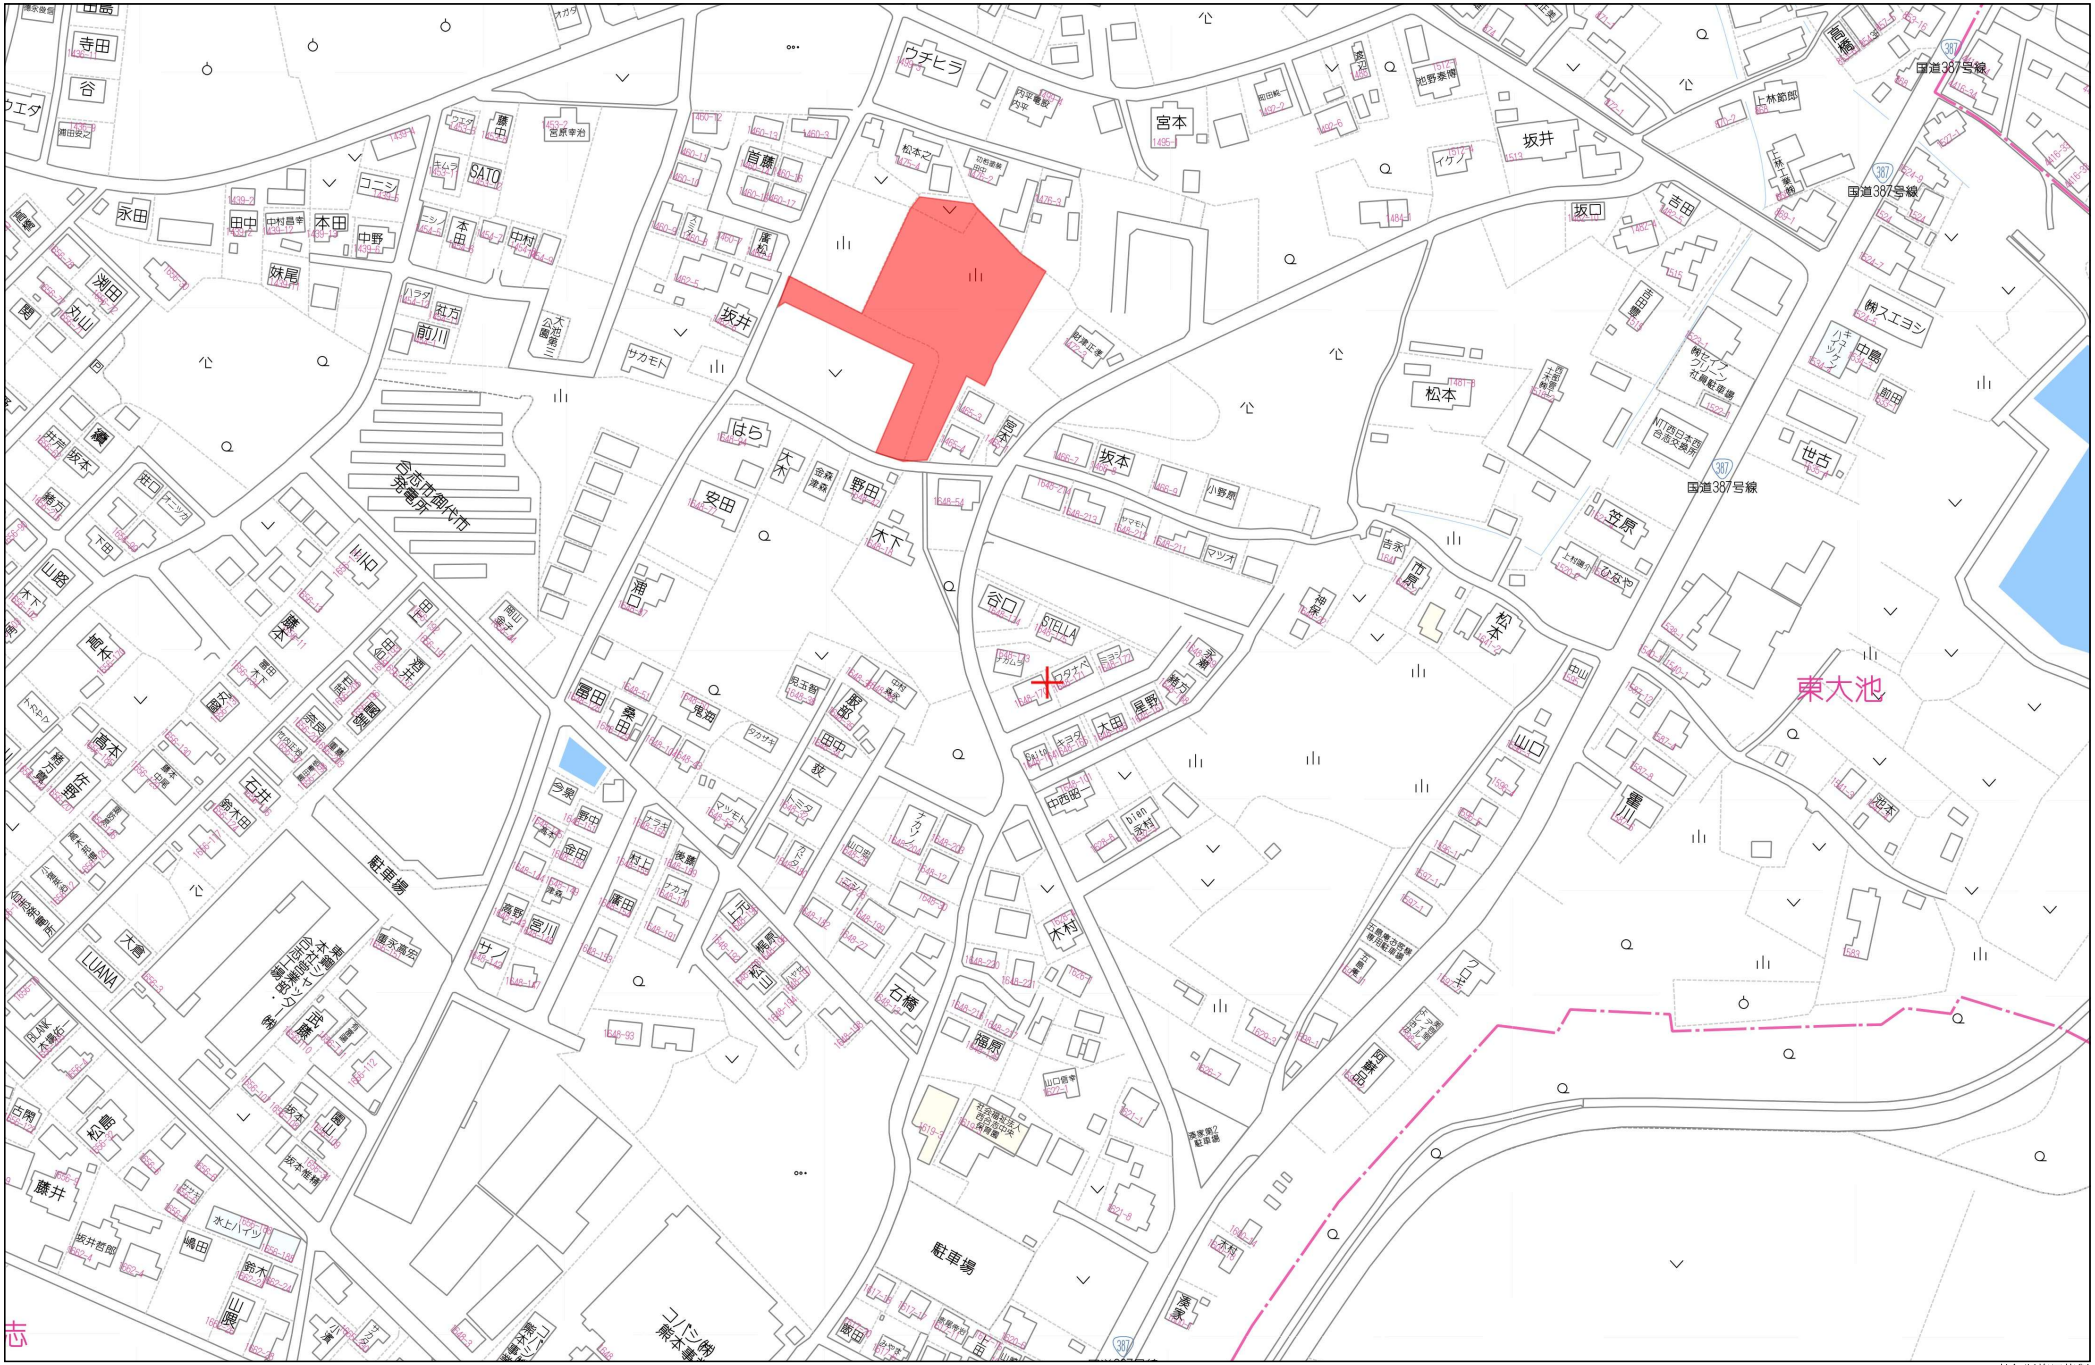

Copyright(C)2024 ZENRIN CO.,LTD.
禁無断複写複製
株式会社MR 不動産
Z21149925-20241223092741

1/400

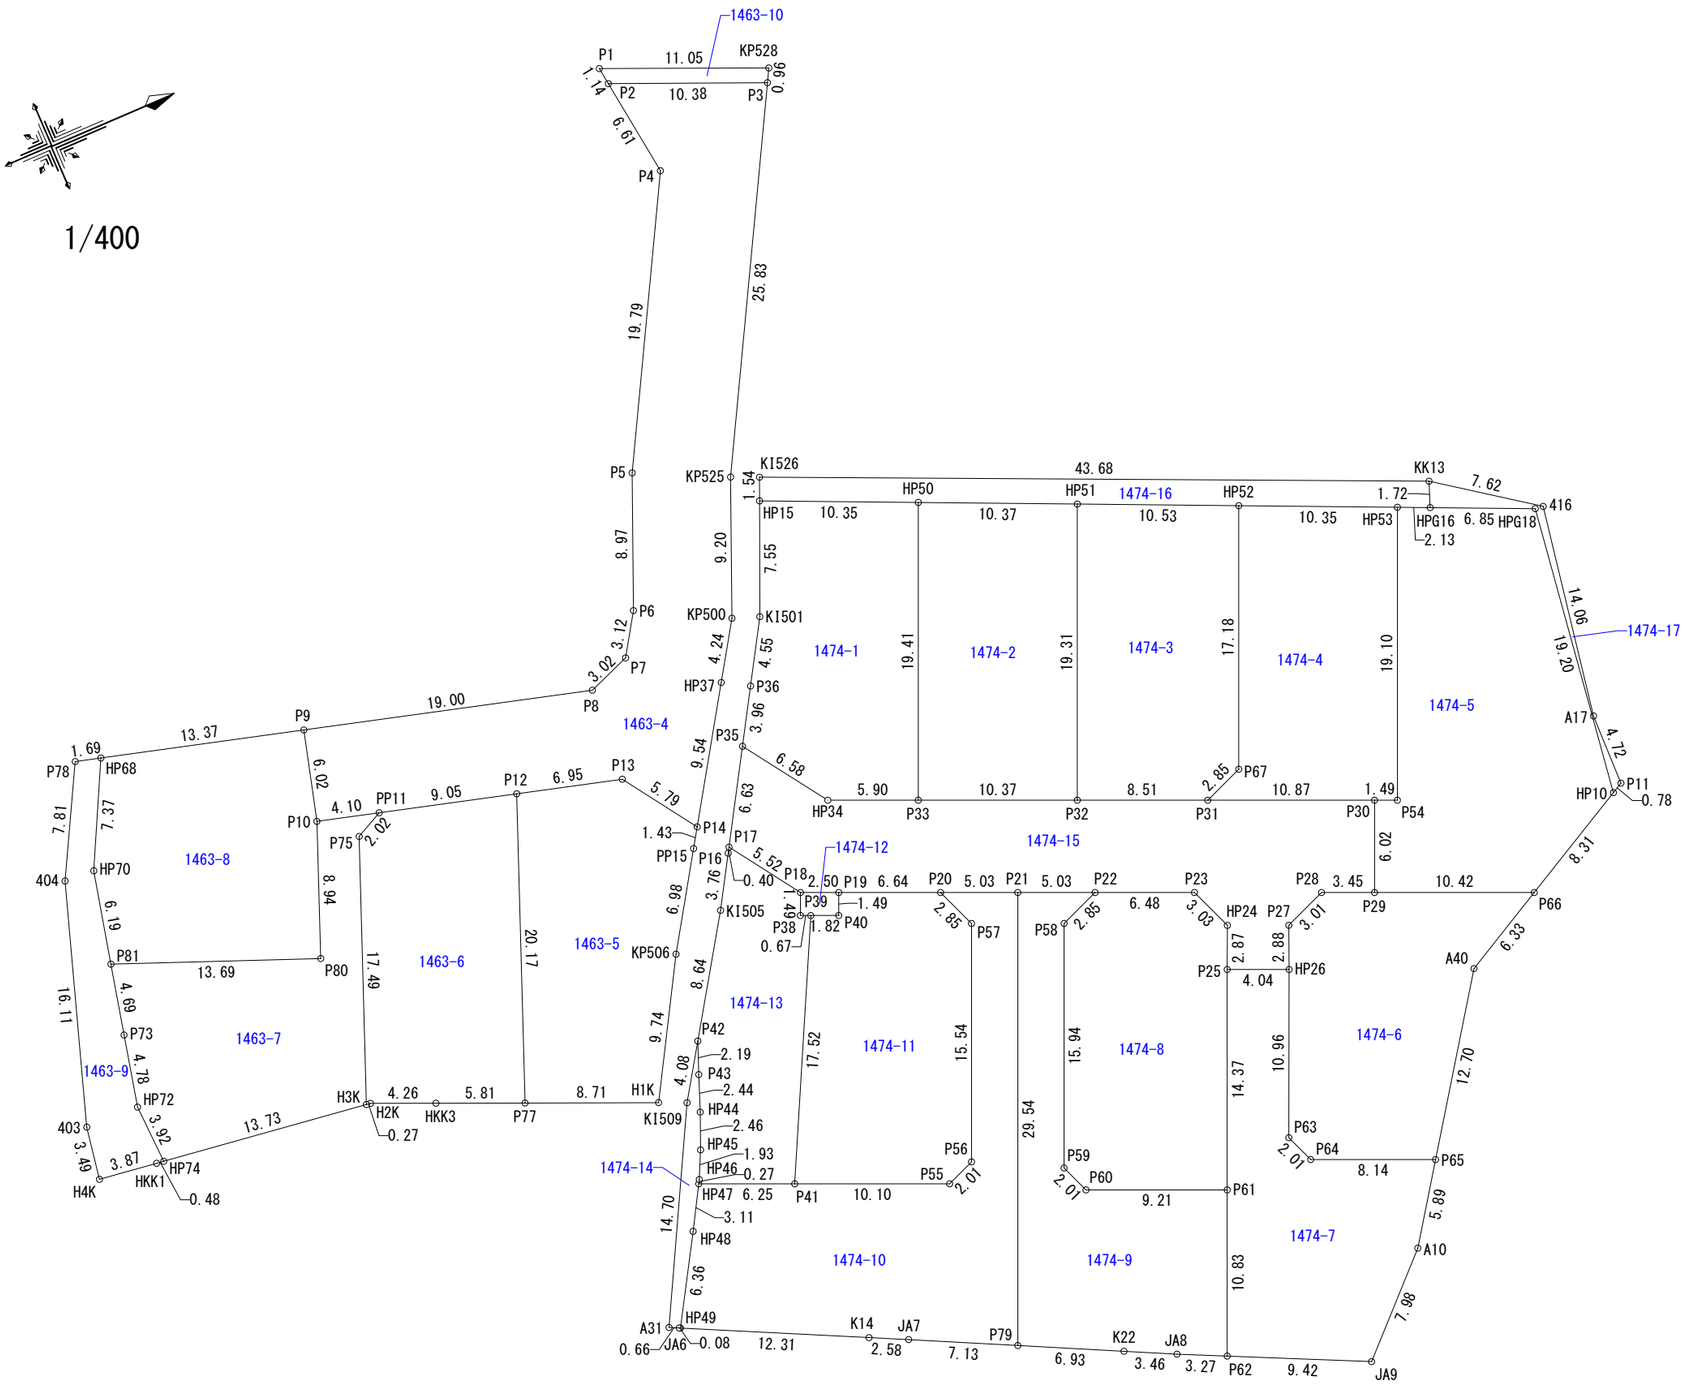

※分筆後の地番配列については確定されたものではありませんので変更可能です。

熊本市中央区帯山二丁目１４番３号
土地家屋調査士　三 角 健 太
ＴＥＬ：０９６－２７７－１２１１

地番	１４６３－４		
ＮＯ	Ｘ	Ｙ	辺　長
Ｐ２	－１１９１９．６５２	－２３３０７．７０９	１０．３８
Ｐ３	－１１９１０．０８８	－２３３０３．６６５	２５．８３
ＫＰ５２５	－１１９２２．４６０	－２３２８０．９８８	９．２０
ＫＰ５００	－１１９２６．０１６	－２３２７２．４９３	４．２４
ＨＰ３７	－１１９２８．３１２	－２３２６８．９２０	９．５４
Ｐ１４	－１１９３３．４７２	－２３２６０．８９１	５．７９
Ｐ１３	－１１９３６．７３５	－２３２６５．６７５	６．９５
Ｐ１２	－１１９４３．４３８	－２３２６７．５２４	９．０５
ＰＰ１１	－１１９５２．１７０	－２３２６９．９３２	４．１０
Ｐ１０	－１１９５６．１２６	－２３２７１．０２２	６．０２
Ｐ９	－１１９５４．５５０	－２３２７６．８３３	１９．００
Ｐ８	－１１９３６．２３３	－２３２７１．７８１	３．０２
Ｐ７	－１１９３３．４１２	－２３２７２．８６０	３．１２
Ｐ６	－１１９３１．７２１	－２３２７５．４９１	８．９７
Ｐ５	－１１９２８．２５４	－２３２８３．７７２	１９．７９
Ｐ４	－１１９１８．７７４	－２３３０１．１４９	６．６１
面積	４３４．４９１７５１０		
地積	４３４．４９　㎡		
坪数	１３１．４３　坪		

地番	１４６３－５		
ＮＯ	Ｘ	Ｙ	辺　長
Ｐ１２	－１１９４３．４３８	－２３２６７．５２４	６．９５
Ｐ１３	－１１９３６．７３５	－２３２６５．６７５	５．７９
Ｐ１４	－１１９３３．４７２	－２３２６０．８９１	１．４３
ＰＰ１５	－１１９３４．２４７	－２３２５９．６８５	６．９８
ＫＰ５０６	－１１９３８．０２２	－２３２５３．８１１	９．７４
Ｈ１Ｋ	－１１９４２．８９１	－２３２４５．３６６	８．７１
Ｐ７７	－１１９５０．９０６	－２３２４８．７８３	２０．１７
面積	２０７．５０３７９１５		
地積	２０７．５０　㎡		
坪数	６２．７６　坪		

地番	１４６３－６		
ＮＯ	Ｘ	Ｙ	辺　長
ＰＰ１１	－１１９５２．１７０	－２３２６９．９３２	９．０５
Ｐ１２	－１１９４３．４３８	－２３２６７．５２４	２０．１７
Ｐ７７	－１１９５０．９０６	－２３２４８．７８３	５．８１
ＨＫＫ３	－１１９５６．２５６	－２３２５１．０７３	４．２６
Ｈ２Ｋ	－１１９６０．１７７	－２３２５２．７４７	０．２７
Ｈ３Ｋ	－１１９６０．４５４	－２３２５２．７８３	１７．４９
Ｐ７５	－１１９５３．９７９	－２３２６９．０３２	２．０２
面積	２００．６４１７４３５		
地積	２００．６４　㎡		
坪数	６０．６９　坪		

地番	１４６３－７		
ＮＯ	Ｘ	Ｙ	辺　長
Ｐ１０	－１１９５６．１２６	－２３２７１．０２２	４．１０
ＰＰ１１	－１１９５２．１７０	－２３２６９．９３２	２．０２
Ｐ７５	－１１９５３．９７９	－２３２６９．０３２	１７．４９
Ｈ３Ｋ	－１１９６０．４５４	－２３２５２．７８３	１３．７３
ＨＰ７４	－１１９７４．０６４	－２３２５４．６０７	３．９２
ＨＰ７２	－１１９７４．２３５	－２３２５８．５２６	４．７８
Ｐ７３	－１１９７３．１８８	－２３２６３．１９６	４．６９
Ｐ８１	－１１９７２．１５１	－２３２６７．７７７	１３．６９
Ｐ８０	－１１９５９．４２８	－２３２６２．７０７	８．９４
面積	２００．７６７７０２５		
地積	２００．７６　㎡		
坪数	６０．７３　坪		

地番	１４６３－８		
ＮＯ	Ｘ	Ｙ	辺　長
ＨＰ６８	－１１９６７．４３９	－２３２８０．３８７	１３．３７
Ｐ９	－１１９５４．５５０	－２３２７６．８３３	６．０２
Ｐ１０	－１１９５６．１２６	－２３２７１．０２２	８．９４
Ｐ８０	－１１９５９．４２８	－２３２６２．７０７	１３．６９
Ｐ８１	－１１９７２．１５１	－２３２６７．７７７	６．１９
ＨＰ７０	－１１９７０．７７１	－２３２７３．８１２	７．３７
面積	２００．４２５９４９０		
地積	２００．４２　㎡		
坪数	６０．６２　坪		

地番	１４６３－９		
ＮＯ	Ｘ	Ｙ	辺　長
Ｐ７８	－１１９６９．０６９	－２３２８０．８３６	１．６９
ＨＰ６８	－１１９６７．４３９	－２３２８０．３８７	７．３７
ＨＰ７０	－１１９７０．７７１	－２３２７３．８１２	６．１９
Ｐ８１	－１１９７２．１５１	－２３２６７．７７７	４．６９
Ｐ７３	－１１９７３．１８８	－２３２６３．１９６	４．７８
ＨＰ７２	－１１９７４．２３５	－２３２５８．５２６	３．９２
ＨＰ７４	－１１９７４．０６４	－２３２５４．６０７	０．４８
ＨＫＫ１	－１１９７４．５４０	－２３２５４．６７０	３．８７
Ｈ４Ｋ	－１１９７８．３７７	－２３２５５．１８４	３．４９
４０３	－１１９７７．７９６	－２３２５８．６３３	１６．１１
４０４	－１１９７２．７５６	－２３２７３．９４０	７．８１
面積	７０．５６１２３４５		
地積	７０．５６　㎡		
坪数	２１．３４　坪		

地番	１４６３－１０		
ＮＯ	Ｘ	Ｙ	辺　長
Ｐ１	－１１９１９．８０３	－２３３０８．８４３	１．１４
Ｐ２	－１１９１９．６５２	－２３３０７．７０９	１０．３８
Ｐ３	－１１９１０．０８８	－２３３０３．６６５	０．９６
ＫＰ５２８	－１１９０９．６２７	－２３３０４．５１１	１１．０５
面積	１０．４２０４４００		
地積	１０．４２　㎡		
坪数	３．１５　坪		

地番	１４７４－１		
ＮＯ	Ｘ	Ｙ	辺　長
ＨＰ１５	－１１９２１．３３５	－２３２７８．８１３	１０．３５
ＨＰ５０	－１１９１１．８６１	－２３２７４．６２６	１９．４１
Ｐ３３	－１１９１９．５３３	－２３２５６．７８９	５．９０
ＨＰ３４	－１１９２４．９５７	－２３２５９．１２１	６．５８
Ｐ３５	－１１９２８．６８１	－２３２６４．５５０	３．９６
Ｐ３６	－１１９２６．６４５	－２３２６７．９５５	４．５５
ＫＩ５０１	－１１９２４．３０４	－２３２７１．８６８	７．５５
面積	２００．３４８１３７０		
地積	２００．３４　㎡		
坪数	６０．６０　坪		

地番	１４７４－２		
ＮＯ	Ｘ	Ｙ	辺　長
ＨＰ５１	－１１９０２．３７３	－２３２７０．４３３	１９．３１
Ｐ３２	－１１９１０．００３	－２３２５２．６９１	１０．３７
Ｐ３３	－１１９１９．５３３	－２３２５６．７８９	１９．４１
ＨＰ５０	－１１９１１．８６１	－２３２７４．６２６	１０．３７
面積	２００．８７７５７６０		
地積	２００．８７　㎡		
坪数	６０．７６　坪		

地番	１４７４－３		
ＮＯ	Ｘ	Ｙ	辺　長
ＨＰ５１	－１１９０２．３７３	－２３２７０．４３３	１０．５３
ＨＰ５２	－１１８９２．７３８	－２３２６６．１７４	１７．１８
Ｐ６７	－１１８９９．５２８	－２３２５０．３８５	２．８５
Ｐ３１	－１１９０２．１８２	－２３２４９．３２７	８．５１
Ｐ３２	－１１９１０．００３	－２３２５２．６９１	１９．３１
面積	２００．８４５２６４５		
地積	２００．８４　㎡		
坪数	６０．７５　坪		

地番	１４７４－４		
ＮＯ	Ｘ	Ｙ	辺　長
Ｐ３１	－１１９０２．１８２	－２３２４９．３２７	２．８５
Ｐ６７	－１１８９９．５２８	－２３２５０．３８５	１７．１８
ＨＰ５２	－１１８９２．７３８	－２３２６６．１７４	１０．３５
ＨＰ５３	－１１８８３．２７０	－２３２６１．９９０	１９．１０
Ｐ５４	－１１８９０．８１７	－２３２４４．４４０	１．４９
Ｐ３０	－１１８９２．１８８	－２３２４５．０３０	１０．８７
面積	２００．３１６７８６０		
地積	２００．３１　㎡		
坪数	６０．５９　坪		

地番	１４７４－５		
ＮＯ	Ｘ	Ｙ	辺　長
ＨＰ５３	－１１８８３．２７０	－２３２６１．９９０	２．１３
ＨＰＧ１６	－１１８８１．３１５	－２３２６１．１２５	６．８５
ＨＰＧ１８	－１１８７５．０４２	－２３２５８．３５３	１９．２０
ＨＰ１０	－１１８７７．６７５	－２３２３９．３２７	８．３１
Ｐ６６	－１１８８４．９９３	－２３２３５．３８３	１０．４２
Ｐ２９	－１１８９４．５６６	－２３２３９．４９９	６．０２
Ｐ３０	－１１８９２．１８８	－２３２４５．０３０	１．４９
Ｐ５４	－１１８９０．８１７	－２３２４４．４４０	１９．１０
面積	２９８．１５５６２７５		
地積	２９８．１５　㎡		
坪数	９０．１９　坪		

地番	１４７４－６		
ＮＯ	Ｘ	Ｙ	辺　長
Ｐ６６	－１１８８４．９９３	－２３２３５．３８３	１０．４２
Ｐ２９	－１１８９４．５６６	－２３２３９．４９９	３．４５
Ｐ２８	－１１８９７．７４３	－２３２４０．８６５	３．０１
Ｐ２７	－１１９００．５４８	－２３２３９．７４７	２．８８
ＨＰ２６	－１１９０１．６７０	－２３２３７．０８９	１０．９６
Ｐ６３	－１１９０６．０２１	－２３２２７．０２１	２．０１
Ｐ６４	－１１９０５．２７３	－２３２２５．１４５	８．１４
Ｐ６５	－１１８９７．７８８	－２３２２１．９２６	１２．７０
Ａ４０	－１１８９０．５６６	－２３２３２．３７９	６．３３
面積	２０１．１２８０６８５		
地積	２０１．１２　㎡		
坪数	６０．８４　坪		

地番	１４７４－７		
ＮＯ	Ｘ	Ｙ	辺　長
Ｐ２５	－１１９０５．３８１	－２３２３８．６８６	４．０４
ＨＰ２６	－１１９０１．６７０	－２３２３７．０８９	１０．９６
Ｐ６３	－１１９０６．０２１	－２３２２７．０２１	２．０１
Ｐ６４	－１１９０５．２７３	－２３２２５．１４５	８．１４
Ｐ６５	－１１８９７．７８８	－２３２２１．９２６	５．８９
Ａ１０	－１１９０１．１３９	－２３２１７．０７７	７．９８
ＪＡ９	－１１９０６．８３１	－２３２１１．４７３	９．４２
Ｐ６２	－１１９１５．３４１	－２３２１５．５２５	１０．８３
Ｐ６１	－１１９１１．０５９	－２３２２５．４８１	１４．３７
面積	２０５．２８７１５１５		
地積	２０５．２８　㎡		
坪数	６２．０９　坪		

地番	１４７４－８		
ＮＯ	Ｘ	Ｙ	辺　長
Ｐ２２	－１１９１１．３１８	－２３２４６．７０３	６．４８
Ｐ２３	－１１９０５．３５９	－２３２４４．１４１	３．０３
ＨＰ２４	－１１９０４．２３２	－２３２４１．３２２	２．８７
Ｐ２５	－１１９０５．３８１	－２３２３８．６８６	１４．３７
Ｐ６１	－１１９１１．０５９	－２３２２５．４８１	９．２１
Ｐ６０	－１１９１９．５２３	－２３２２９．１２１	２．０１
Ｐ５９	－１１９２０．２７１	－２３２３０．９９７	１５．９４
Ｐ５８	－１１９１３．９７２	－２３２４５．６４６	２．８５
面積	２０１．０６７８４５０		
地積	２０１．０６　㎡		
坪数	６０．８２　坪		

地番	１４７４－９		
ＮＯ	Ｘ	Ｙ	辺　長
Ｐ２１	－１１９１５．９４８	－２３２４８．６９４	５．０３
Ｐ２２	－１１９１１．３１８	－２３２４６．７０３	２．８５
Ｐ５８	－１１９１３．９７２	－２３２４５．６４６	１５．９４
Ｐ５９	－１１９２０．２７１	－２３２３０．９９７	２．０１
Ｐ６０	－１１９１９．５２３	－２３２２９．１２１	９．２１
Ｐ６１	－１１９１１．０５９	－２３２２５．４８１	１０．８３
Ｐ６２	－１１９１５．３４１	－２３２１５．５２５	３．２７
ＪＡ８	－１１９１８．３００	－２３２１６．９３４	３．４６
Ｋ２２	－１１９２１．４０４	－２３２１８．４７４	６．９３
Ｐ７９	－１１９２７．６１９	－２３２２１．５５６	２９．５４
面積	２０５．２５００９７０		
地積	２０５．２５　㎡		
坪数	６２．０８　坪		

地番	１４７４－１０		
ＮＯ	Ｘ	Ｙ	辺　長
ＨＰ４７	－１１９４２．５７４	－２３２３９．４６６	６．２５
Ｐ４１	－１１９３６．８２６	－２３２３６．９９４	１０．１０
Ｐ５５	－１１９２７．５３９	－２３２３３．０００	２．０１
Ｐ５６	－１１９２５．６６３	－２３２３３．７４８	１５．５４
Ｐ５７	－１１９１９．５２１	－２３２４８．０３２	２．８５
Ｐ２０	－１１９２０．５７８	－２３２５０．６８５	５．０３
Ｐ２１	－１１９１５．９４８	－２３２４８．６９４	２９．５４
Ｐ７９	－１１９２７．６１９	－２３２２１．５５６	７．１３
ＪＡ７	－１１９３４．００８	－２３２２４．７２４	２．５８
Ｋ１４	－１１９３６．３３０	－２３２２５．８６４	１２．３１
ＨＰ４９	－１１９４７．３８６	－２３２３１．２９６	６．３６
ＨＰ４８	－１１９４４．１３７	－２３２３６．７６６	３．１１
面積	２７４．０５３１７７５		
地積	２７４．０５　㎡		
坪数	８２．９０　坪		

地番	１４７４－１１		
ＮＯ	Ｘ	Ｙ	辺　長
Ｐ３９	－１１９２８．９４６	－２３２５２．６５１	１．８２
Ｐ４０	－１１９２７．２７１	－２３２５１．９３１	１．４９
Ｐ１９	－１１９２６．６７９	－２３２５３．３０９	６．６４
Ｐ２０	－１１９２０．５７８	－２３２５０．６８５	２．８５
Ｐ５７	－１１９１９．５２１	－２３２４８．０３２	１５．５４
Ｐ５６	－１１９２５．６６３	－２３２３３．７４８	２．０１
Ｐ５５	－１１９２７．５３９	－２３２３３．０００	１０．１０
Ｐ４１	－１１９３６．８２６	－２３２３６．９９４	１７．５２
面積	２０２．５７２２５３５		
地積	２０２．５７　㎡		
坪数	６１．２７　坪		

地番	１４７４－１２		
ＮＯ	Ｘ	Ｙ	辺　長
Ｐ１９	－１１９２６．６７９	－２３２５３．３０９	１．４９
Ｐ４０	－１１９２７．２７１	－２３２５１．９３１	１．８２
Ｐ３９	－１１９２８．９４６	－２３２５２．６５１	０．６７
Ｐ３８	－１１９２９．５６８	－２３２５２．９１９	１．４９
Ｐ１８	－１１９２８．９７６	－２３２５４．２９７	２．５０
面積	３．７５０６９２０		
地積	３．７５　㎡		
坪数	１．１３　坪		

地番	１４７４－１３		
ＮＯ	Ｘ	Ｙ	辺　長
Ｐ１７	－１１９３２．０８６	－２３２５８．８５８	０．４０
Ｐ１６	－１１９３２．２９２	－２３２５８．５１５	３．７６
ＫＩ５０５	－１１９３４．２２２	－２３２５５．２８８	８．６４
Ｐ４２	－１１９３８．９５３	－２３２４８．０４７	２．１９
Ｐ４３	－１１９３９．７６０	－２３２４６．０１０	２．４４
ＨＰ４４	－１１９４０．６３８	－２３２４３．７２５	２．４６
ＨＰ４５	－１１９４１．５９２	－２３２４１．４５１	１．９３
ＨＰ４６	－１１９４２．４３４	－２３２３９．７０８	０．２７
ＨＰ４７	－１１９４２．５７４	－２３２３９．４６６	６．２５
Ｐ４１	－１１９３６．８２６	－２３２３６．９９４	１７．５２
Ｐ３９	－１１９２８．９４６	－２３２５２．６５１	０．６７
Ｐ３８	－１１９２９．５６８	－２３２５２．９１９	１．４９
Ｐ１８	－１１９２８．９７６	－２３２５４．２９７	５．５２
面積	１２８．１３８０１１０		
地積	１２８．１３　㎡		
坪数	３８．７６　坪		

地番	１４７４－１４		
ＮＯ	Ｘ	Ｙ	辺　長
Ａ３１	－１１９４８．０５９	－２３２３１．６２７	０．６６
ＪＡ６	－１１９４７．４６３	－２３２３１．３３４	０．０８
ＨＰ４９	－１１９４７．３８６	－２３２３１．２９６	６．３６
ＨＰ４８	－１１９４４．１３７	－２３２３６．７６６	３．１１
ＨＰ４７	－１１９４２．５７４	－２３２３９．４６６	０．２７
ＨＰ４６	－１１９４２．４３４	－２３２３９．７０８	１．９３
ＨＰ４５	－１１９４１．５９２	－２３２４１．４５１	２．４６
ＨＰ４４	－１１９４０．６３８	－２３２４３．７２５	２．４４
Ｐ４３	－１１９３９．７６０	－２３２４６．０１０	２．１９
Ｐ４２	－１１９３８．９５３	－２３２４８．０４７	４．０８
ＫＩ５０９	－１１９４１．１８７	－２３２４４．６２７	１４．７０
面積	１６．５２５２０６５		
地積	１６．５２　㎡		
坪数	４．９９　坪		

地番	１４７４－１５		
ＮＯ	Ｘ	Ｙ	辺　長
Ｐ３５	－１１９２８．６８１	－２３２６４．５５０	６．５８
ＨＰ３４	－１１９２４．９５７	－２３２５９．１２１	５．９０
Ｐ３３	－１１９１９．５３３	－２３２５６．７８９	１０．３７
Ｐ３２	－１１９１０．００３	－２３２５２．６９１	８．５１
Ｐ３１	－１１９０２．１８２	－２３２４９．３２７	１０．８７
Ｐ３０	－１１８９２．１８８	－２３２４５．０３０	６．０２
Ｐ２９	－１１８９４．５６６	－２３２３９．４９９	３．４５
Ｐ２８	－１１８９７．７４３	－２３２４０．８６５	３．０１
Ｐ２７	－１１９００．５４８	－２３２３９．７４７	２．８８
ＨＰ２６	－１１９０１．６７０	－２３２３７．０８９	４．０４
Ｐ２５	－１１９０５．３８１	－２３２３８．６８６	２．８７
ＨＰ２４	－１１９０４．２３２	－２３２４１．３２２	３．０３
Ｐ２３	－１１９０５．３５９	－２３２４４．１４１	６．４８
Ｐ２２	－１１９１１．３１８	－２３２４６．７０３	５．０３
Ｐ２１	－１１９１５．９４８	－２３２４８．６９４	５．０３
Ｐ２０	－１１９２０．５７８	－２３２５０．６８５	６．６４
Ｐ１９	－１１９２６．６７９	－２３２５３．３０９	２．５０
Ｐ１８	－１１９２８．９７６	－２３２５４．２９７	５．５２
Ｐ１７	－１１９３２．０８６	－２３２５８．８５８	６．６３
面積	２８１．３６８７７１０		
地積	２８１．３６　㎡		
坪数	８５．１１　坪		

地番	１４７４－１６		
ＮＯ	Ｘ	Ｙ	辺　長
ＫＩ５２６	－１１９２０．７２８	－２３２８０．２３２	１．５４
ＨＰ１５	－１１９２１．３３５	－２３２７８．８１３	１０．３５
ＨＰ５０	－１１９１１．８６１	－２３２７４．６２６	１０．３７
ＨＰ５１	－１１９０２．３７３	－２３２７０．４３３	１０．５３
ＨＰ５２	－１１８９２．７３８	－２３２６６．１７４	１０．３５
ＨＰ５３	－１１８８３．２７０	－２３２６１．９９０	２．１３
ＨＰＧ１６	－１１８８１．３１５	－２３２６１．１２５	１．７２
ＫＫ１３	－１１８８０．７０４	－２３２６２．７３７	４３．６８
面積	７１．３４７９９４５		
地積	７１．３４　㎡		
坪数	２１．５８　坪		

地番	１４７４－１７		
ＮＯ	Ｘ	Ｙ	辺　長
ＫＫ１３	－１１８８０．７０４	－２３２６２．７３７	７．６２
４１６	－１１８７４．５１２	－２３２５８．２８５	１４．０６
Ａ１７	－１１８７６．８９０	－２３２４４．４２７	４．７２
Ｐ１１	－１１８７６．９８１	－２３２３９．７０１	０．７８
ＨＰ１０	－１１８７７．６７５	－２３２３９．３２７	１９．２０
ＨＰＧ１８	－１１８７５．０４２	－２３２５８．３５３	６．８５
ＨＰＧ１６	－１１８８１．３１５	－２３２６１．１２５	１．７２
面積	１３．００１８１８０		
地積	１３．００　㎡		
坪数	３．９３　坪		

ガス導管埋設状況調査 依頼票 （ＦＡＸ送信票）

年 月 日

対象地に印（蛍光ペン不可）**を付けた住宅地図**を併せて
お問合せください。
ガス導管埋設状況を調査目的以外に使用しないようにお願いします。

受付時間 平日10：00～17：00
※回答は翌営業日以降になります

※太枠内をご記入ください


会社名	担当者
株式会社MR不動産	岩見 様

電話番号	（ 096 ） 284 － 1286
ＦＡＸ番号	（ 096 ） 284 － 1285

お問合せ先	
西部ガス熊本株式会社	
FAX	096-370-8692
TEL	096-370-8612

調査場所	物件名	住所
	①	合志市御代志 1463-1, 1463-3, 1463-4（地番）
	②	
	③	
	④	
	⑤	
	住所は住居表示での記載をお願いします。（造成地など住居表示がない場合を除く） 正確な場所特定のために、調査場所ごとの住宅地図を必ず添付ください。	
調査目的	新築 ／ 建替・リフォーム ／ 土地売買 ／ 中古住宅売買 不動産鑑定 ／ その他（ ）	
建物用途	戸建住宅／建築工事／店舗／集合住宅／その他（ ）	
現状敷地情報	未開発地／更地／空地／既設建物あり／駐車場／その他（ ）	

(注)
・当調査依頼はメールでは受け付けておりません。ご了承ください。
・「ガス導管埋設状況調査 依頼票 （ＦＡＸ送信票）」は、インターネットの検索「西部ガス熊本 ガス管埋設状況」にて「電話でのお問い合せ」→「不動産調査等、掘削を伴わない配管状況のお問い合せ」からダウンロードできます。

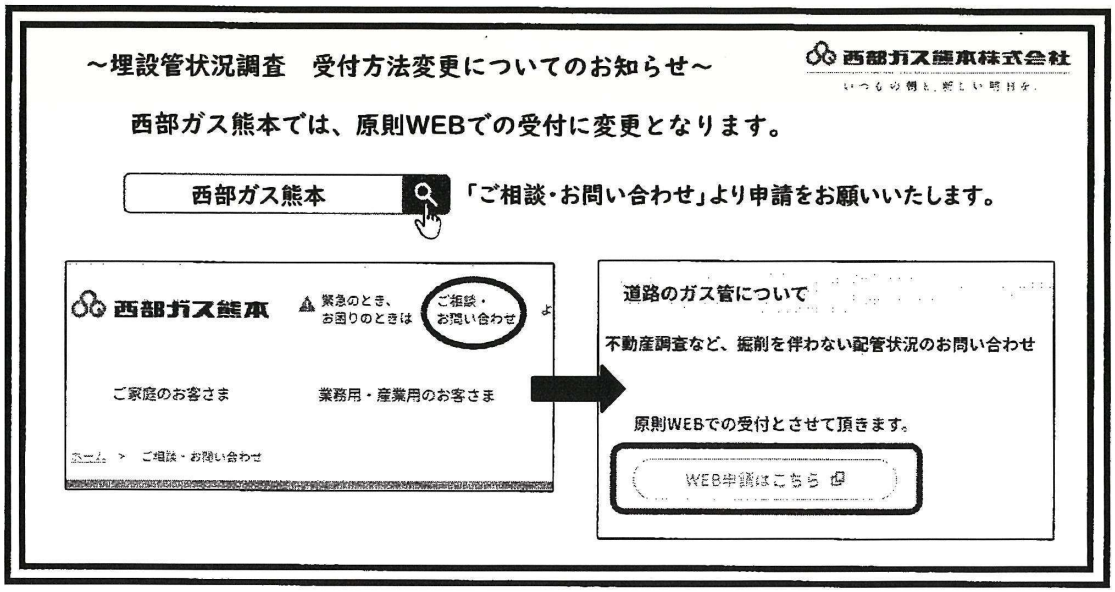

返　信

株式会社MK不動産　岩見　様

いつもお世話になっております。
お問い合せの件、下記の通りとなります。よろしくお願いいたします。

（本状含め：　2　枚）

		供給エリア	前面道路　埋設管	敷地への供給管	配管図
調査場所	①	(内)・外	有・(無)（　mm）	有・(無)（　mm）	有・(無)
	②	内・外	有・無（　mm）	有・無（　mm）	有・無
	③	内・外	有・無（　mm）	有・無（　mm）	有・無
	④	内・外	有・無（　mm）	有・無（　mm）	有・無
	⑤	内・外	有・無（　mm）	有・無（　mm）	有・無
備考					

（報告者名：　林田　）

合志市埋蔵文化財包蔵地照会申請書　096-248-5450

No.—

日付	令和　7年　2月　10日（月）
会社名 ／ 閲覧者名	株式会社MR不動産 （閲覧者名） 岩見
会社所在地 ／ TEL	（所在地） 熊本市中央区上水前寺１丁目12-25　2F （TEL） 096-284-1286/fax 096-284-1285
文化財包蔵地調査の目的	（不動産鑑定）・事前調査
調査地	熊本県合志市御代志1463-1,1463-3,1463-4 （地番）

≪以下、教育委員会記入欄≫

包蔵地調査結果	包蔵地内　・　包蔵地外　・　包蔵地周辺

（包蔵地内であった場合の対応）

（確認者）

面積が3,000㎡以上の場合
試掘のご協力をお願い
致したく思っております。


ＦＡＸ送信票


送信日	令和7年2月13日
送信先	株式会社　MR不動産 岩見　様
送信文書	埋蔵文化財包蔵地の確認について（回答）
送信枚数	2枚（本票含む）
備考欄 （メモ）	お世話になっております。合志市生涯学習課の米村と申します。 お問い合わせの箇所は埋蔵文化財包蔵地外です。 ご不明な点はお尋ねください。どうぞよろしくお願いいたします。 ※ホームページにおいて「開発行為に係る埋蔵文化財の取り扱いの提出について」もご利用できます。くらしの情報→学びと楽しみ→歴史・文化財からみることができます。 周辺50m、5000㎡以上の場合は試掘のご協力を頂くことがありますのでご注意ください。


上記のとおりFAX送信します。

（送信元）　合志市教育委員会　生涯学習課
生涯学習班　米村　大

（送信者）
〒861-1193　熊本県合志市御代志1661-1
TEL（096）－242－1190
FAX（096）－248－5450
E-mail:d_yonemura@city.koshi.lg.jp

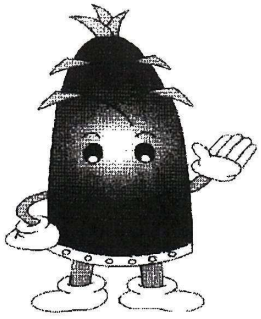

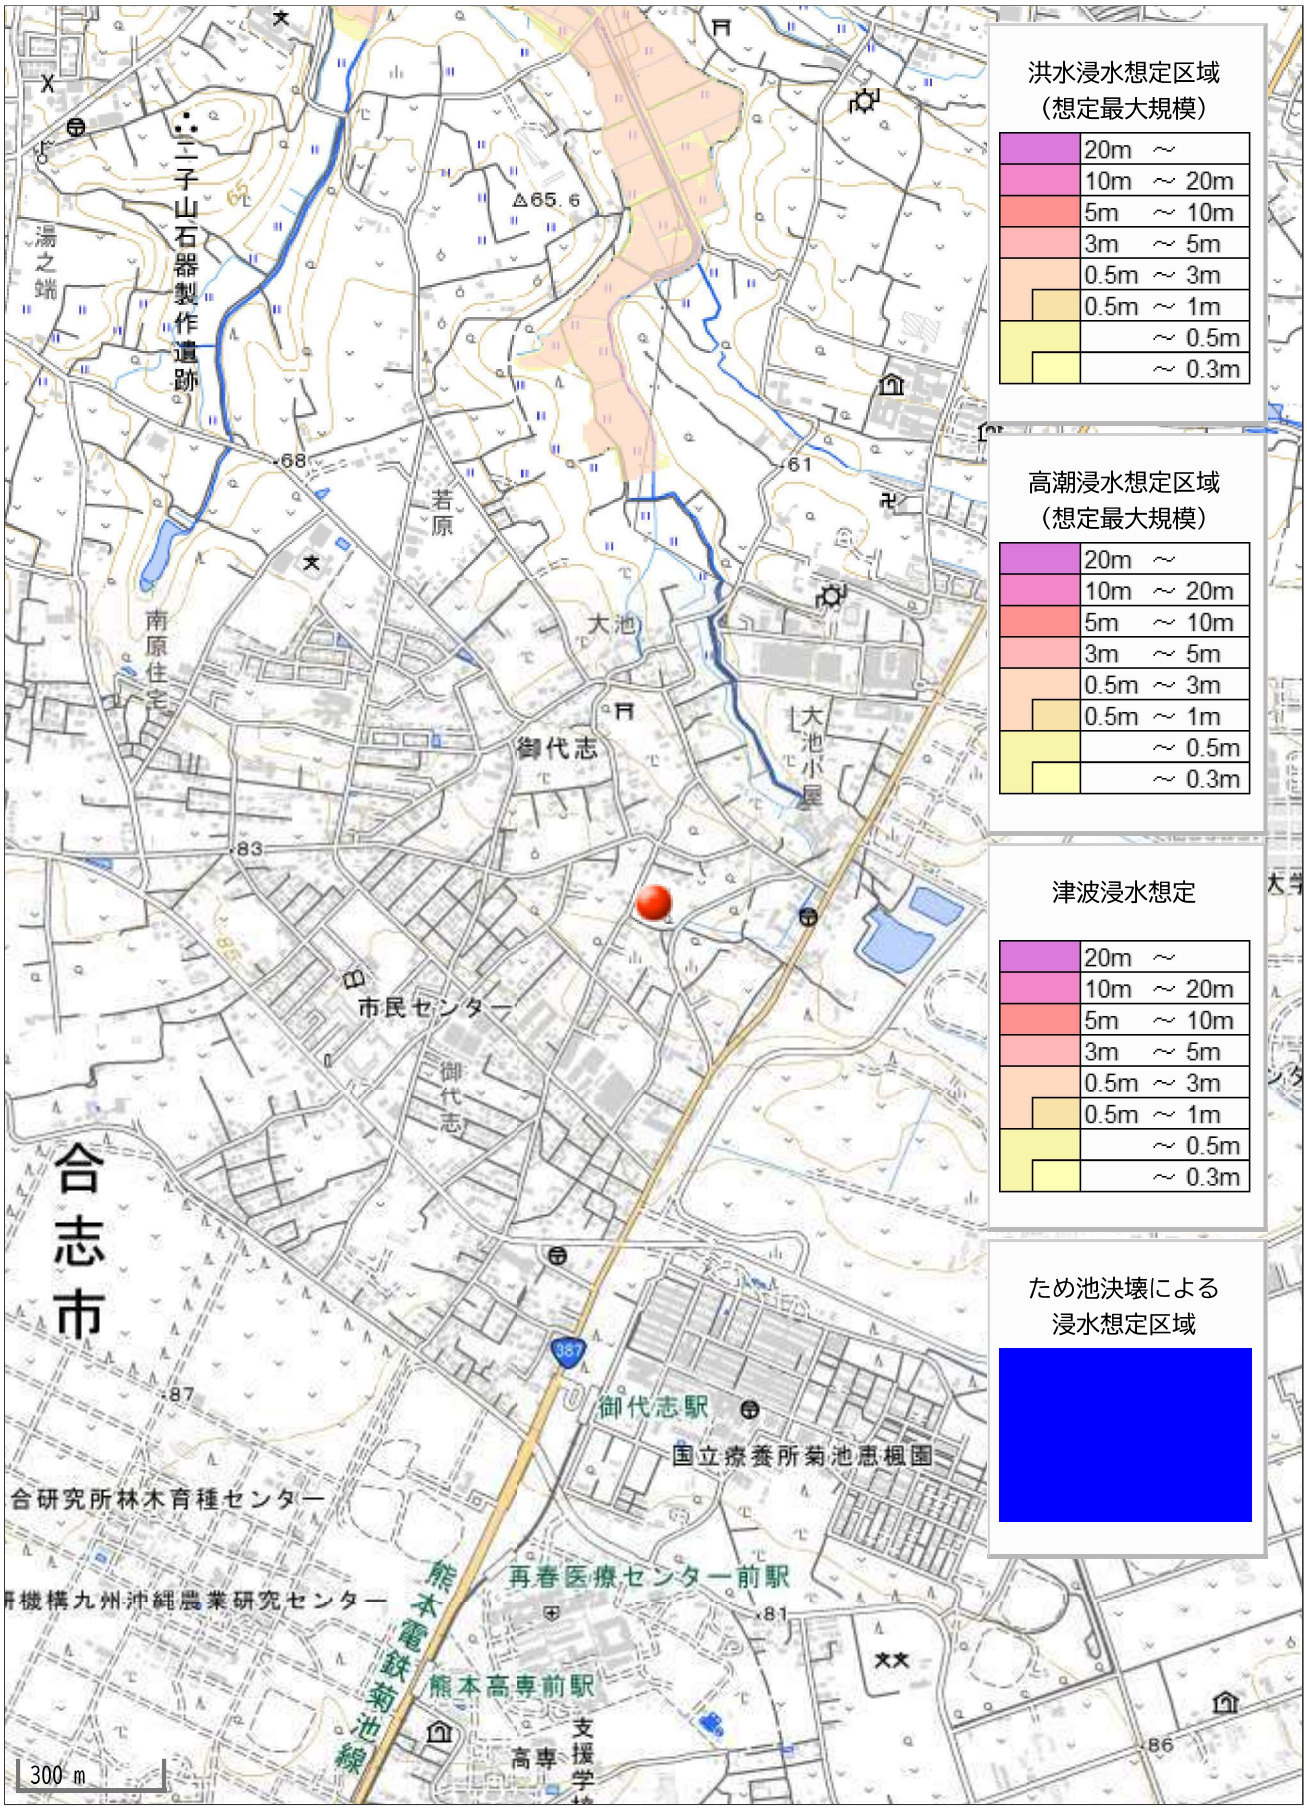
洪水浸水想定区域
（想定最大規模）
20m ～
10m ～ 20m
5m ～ 10m
3m ～ 5m
0.5m ～ 3m
0.5m ～ 1m
～ 0.5m
～ 0.3m
高潮浸水想定区域
（想定最大規模）
20m ～
10m ～ 20m
5m ～ 10m
3m ～ 5m
0.5m ～ 3m
0.5m ～ 1m
～ 0.5m
～ 0.3m
津波浸水想定
20m ～
10m ～ 20m
5m ～ 10m
3m ～ 5m
0.5m ～ 3m
0.5m ～ 1m
～ 0.5m
～ 0.3m
ため池決壊による
浸水想定区域
二子山石器製作遺跡
湯之端
南原住宅
若原
大池
御代志
大池小屋
市民センター
合志市
御代志駅
国立療養所菊池恵楓園
再春医療センター前駅
熊本高専前駅
熊本電鉄菊池線
高専
支援学
合研究所林木育種センター
機構九州沖縄農業研究センター
△65.6
300 m

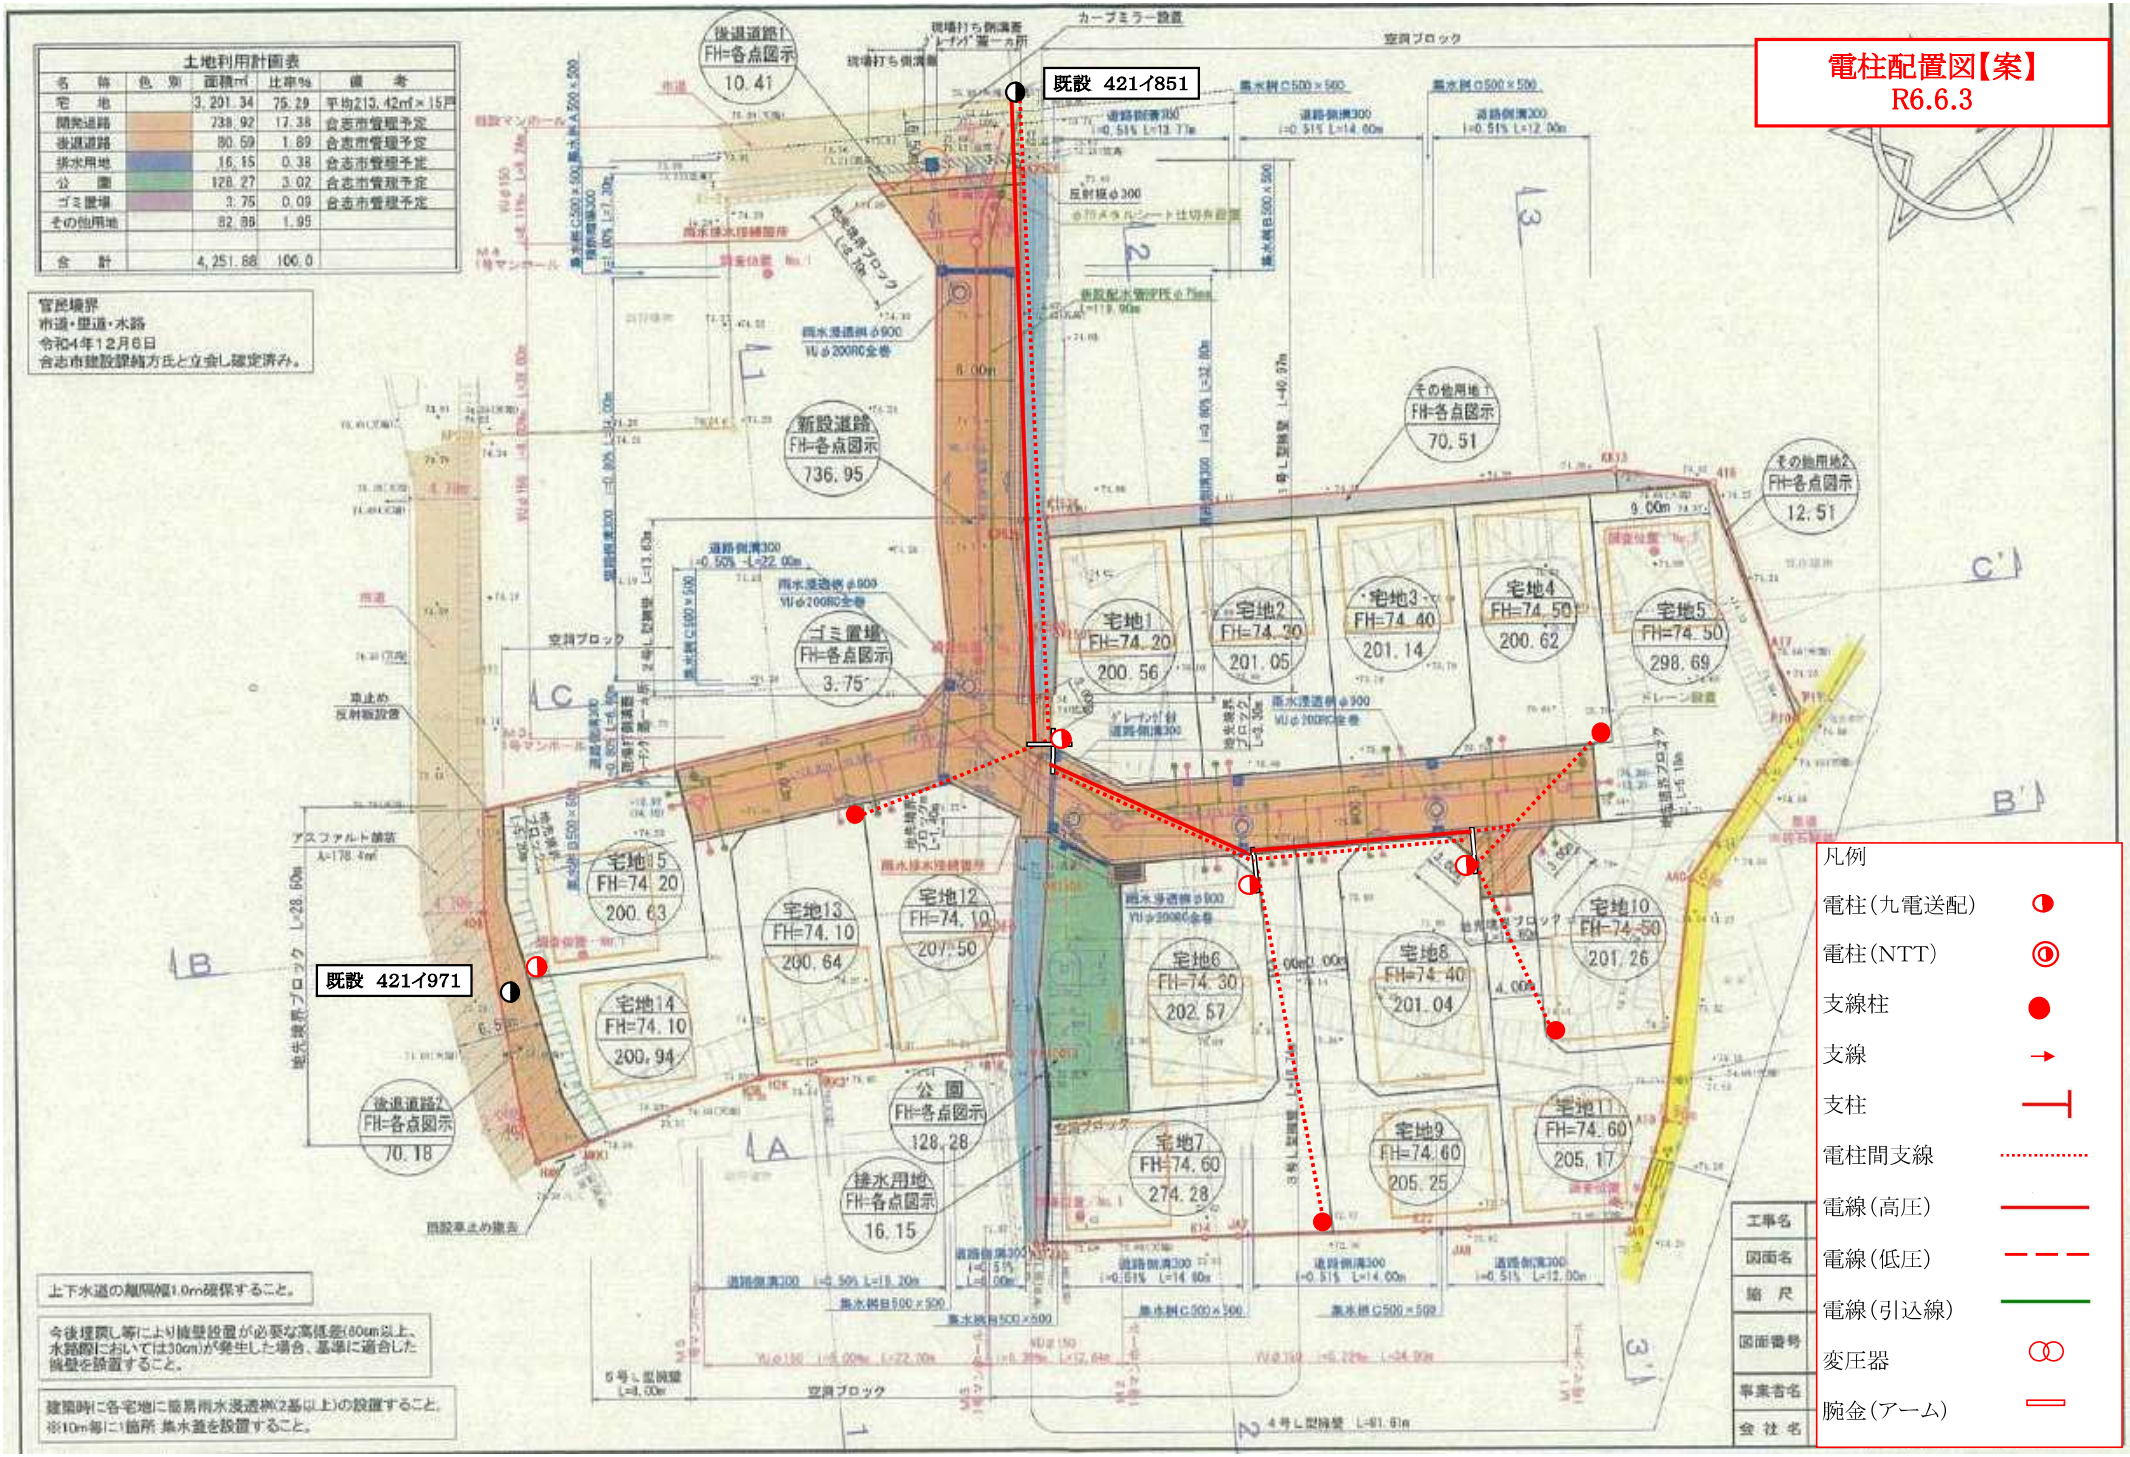
電柱配置図【案】
R6.6.3
既設 421イ851
既設 421イ971
土地利用計画表
名称 色別 面積㎡ 比率% 備考
宅地 3,291.34 75.29 平均213.42㎡×15戸
開発道路 238.92 17.38 合志市管理予定
後退道路 80.59 1.89 合志市管理予定
排水用地 16.15 0.38 合志市管理予定
公園 128.27 3.02 合志市管理予定
ゴミ置場 3.75 0.09 合志市管理予定
その他用地 82.86 1.95
合計 4,251.88 100.0
官民境界
市道・里道・水路
令和4年12月6日
合志市建設課維方氏と立会し確定済み。
後退道路1 FH=各点図示 10.41
新設道路 FH=各点図示 736.95
ゴミ置場 FH=各点図示 3.75
その他用地1 FH=各点図示 70.51
その他用地2 FH=各点図示 12.51
後退道路2 FH=各点図示 70.18
公園 FH=各点図示 128.28
排水用地 FH=各点図示 16.15
宅地1 FH=74.20 200.56
宅地2 FH=74.30 201.05
宅地3 FH=74.40 201.14
宅地4 FH=74.50 200.62
宅地5 FH=74.50 298.69
宅地6 FH=74.30 202.57
宅地7 FH=74.60 274.28
宅地8 FH=74.40 201.04
宅地9 FH=74.60 205.25
宅地10 FH=74.50 201.26
宅地11 FH=74.60 205.17
宅地12 FH=74.10 207.50
宅地13 FH=74.10 200.64
宅地14 FH=74.10 200.94
宅地15 FH=74.20 200.63
凡例
電柱(九電送配)
電柱(NTT)
支線柱
支線
支柱
電柱間支線
電線(高圧)
電線(低圧)
電線(引込線)
変圧器
腕金(アーム)
工事名
図面名
縮尺
図面番号
事業者名
会社名
上下水道の離隔幅1.0m確保すること。
今後埋戻し等により擁壁設置が必要な高低差(80cm以上、水路際においては30cm)が発生した場合、基準に適合した擁壁を設置すること。
建築時に各宅地に簡易雨水浸透桝(2基以上)の設置すること。
※10m毎に1箇所 集水蓋を設置すること。