

# MRhill's御代志 全15区画




|      |                                         |        |             |   |          |             |
|------|-----------------------------------------|--------|-------------|---|----------|-------------|
| 所在地  | 熊本県合志市御代志1465-4 付近【ナビ検索】                |        |             | 区域区分   | 市街化調整区域  |             |
| 売買代金 | ※下記参照                                   |        |             | 用途地域   | 無指定      |             |
| 土地面積 | ※下記参照                                   |        |             | 電柱   | ①④⑥⑦⑧⑩⑬⑮ |             |
| 接道   | 南側公道 幅員約 5.0m、分譲地内道路 幅員 約6.0m 東側里道 1.5m |        |             | <div></div> <div>HP</div> <div>Instagram</div> |          |             |
| 交通   | 【乗合バス】大池神社前 440m 徒歩約5分                  |        |             |   |          |             |
| 建ぺい  | 70%                                     | 容積     | 200%        |   |          |             |
| 地目   | 宅地                                      | 引渡時期   | 相談          |   |          |             |
| 上水   | 宅内                                      | 下水     | 宅内          |   |          |             |
| 小学校  | 西合志中央小学校                                | 中学校    | 西合志中央中学校    |   |          |             |
| 備考   | ・必要経費:仲介手数料、水道加入金、受益者負担金                |        |             |   |          |             |
|      | ・建築条件なし お好きなハウスメーカーで建築ができます             |        |             |   |          |             |
|      |                                         |        |             |   |          |             |
|      |                                         |        |             |   |          |             |
|      |                                         |        |             |   |          |             |
|      |                                         |        |             |   |          |             |
| 価格   | SOLD OUT                                |        |             | ⑨ 205.25㎡   | 62.08坪   | 9,800,000円  |
|      | SOLD OUT                                |        |             | RESERVE   |          |             |
|      | SOLD OUT                                |        |             | SOLD OUT   |          |             |
|      | SOLD OUT                                |        |             | SOLD OUT   |          |             |
|      | SOLD OUT                                |        |             | ⑬ 200.64㎡   | 60.69坪   | 12,600,000円 |
|      | SOLD OUT                                |        |             | ⑭ 200.76㎡   | 60.73坪   | 13,700,000円 |
|      | ⑦ 274.05㎡                               | 82.90坪 | 11,600,000円 | ⑮ 200.42㎡   | 60.62坪   | 13,800,000円 |
|      | RESERVE                                 |        |             |   |          |             |
| 有効期限 | 令和8年10月31日                              |        |             | 取引形態:専任   |          |             |


熊本県知事(2)第5535号

株式会社 MR不動産

〒862-0951 熊本市中央区上水前寺1丁目12-25 EDEN SUIZENJI 2F  
TEL:096-284-1286 FAX:096-284-1285 営業時間9時～18時定休日:水曜日



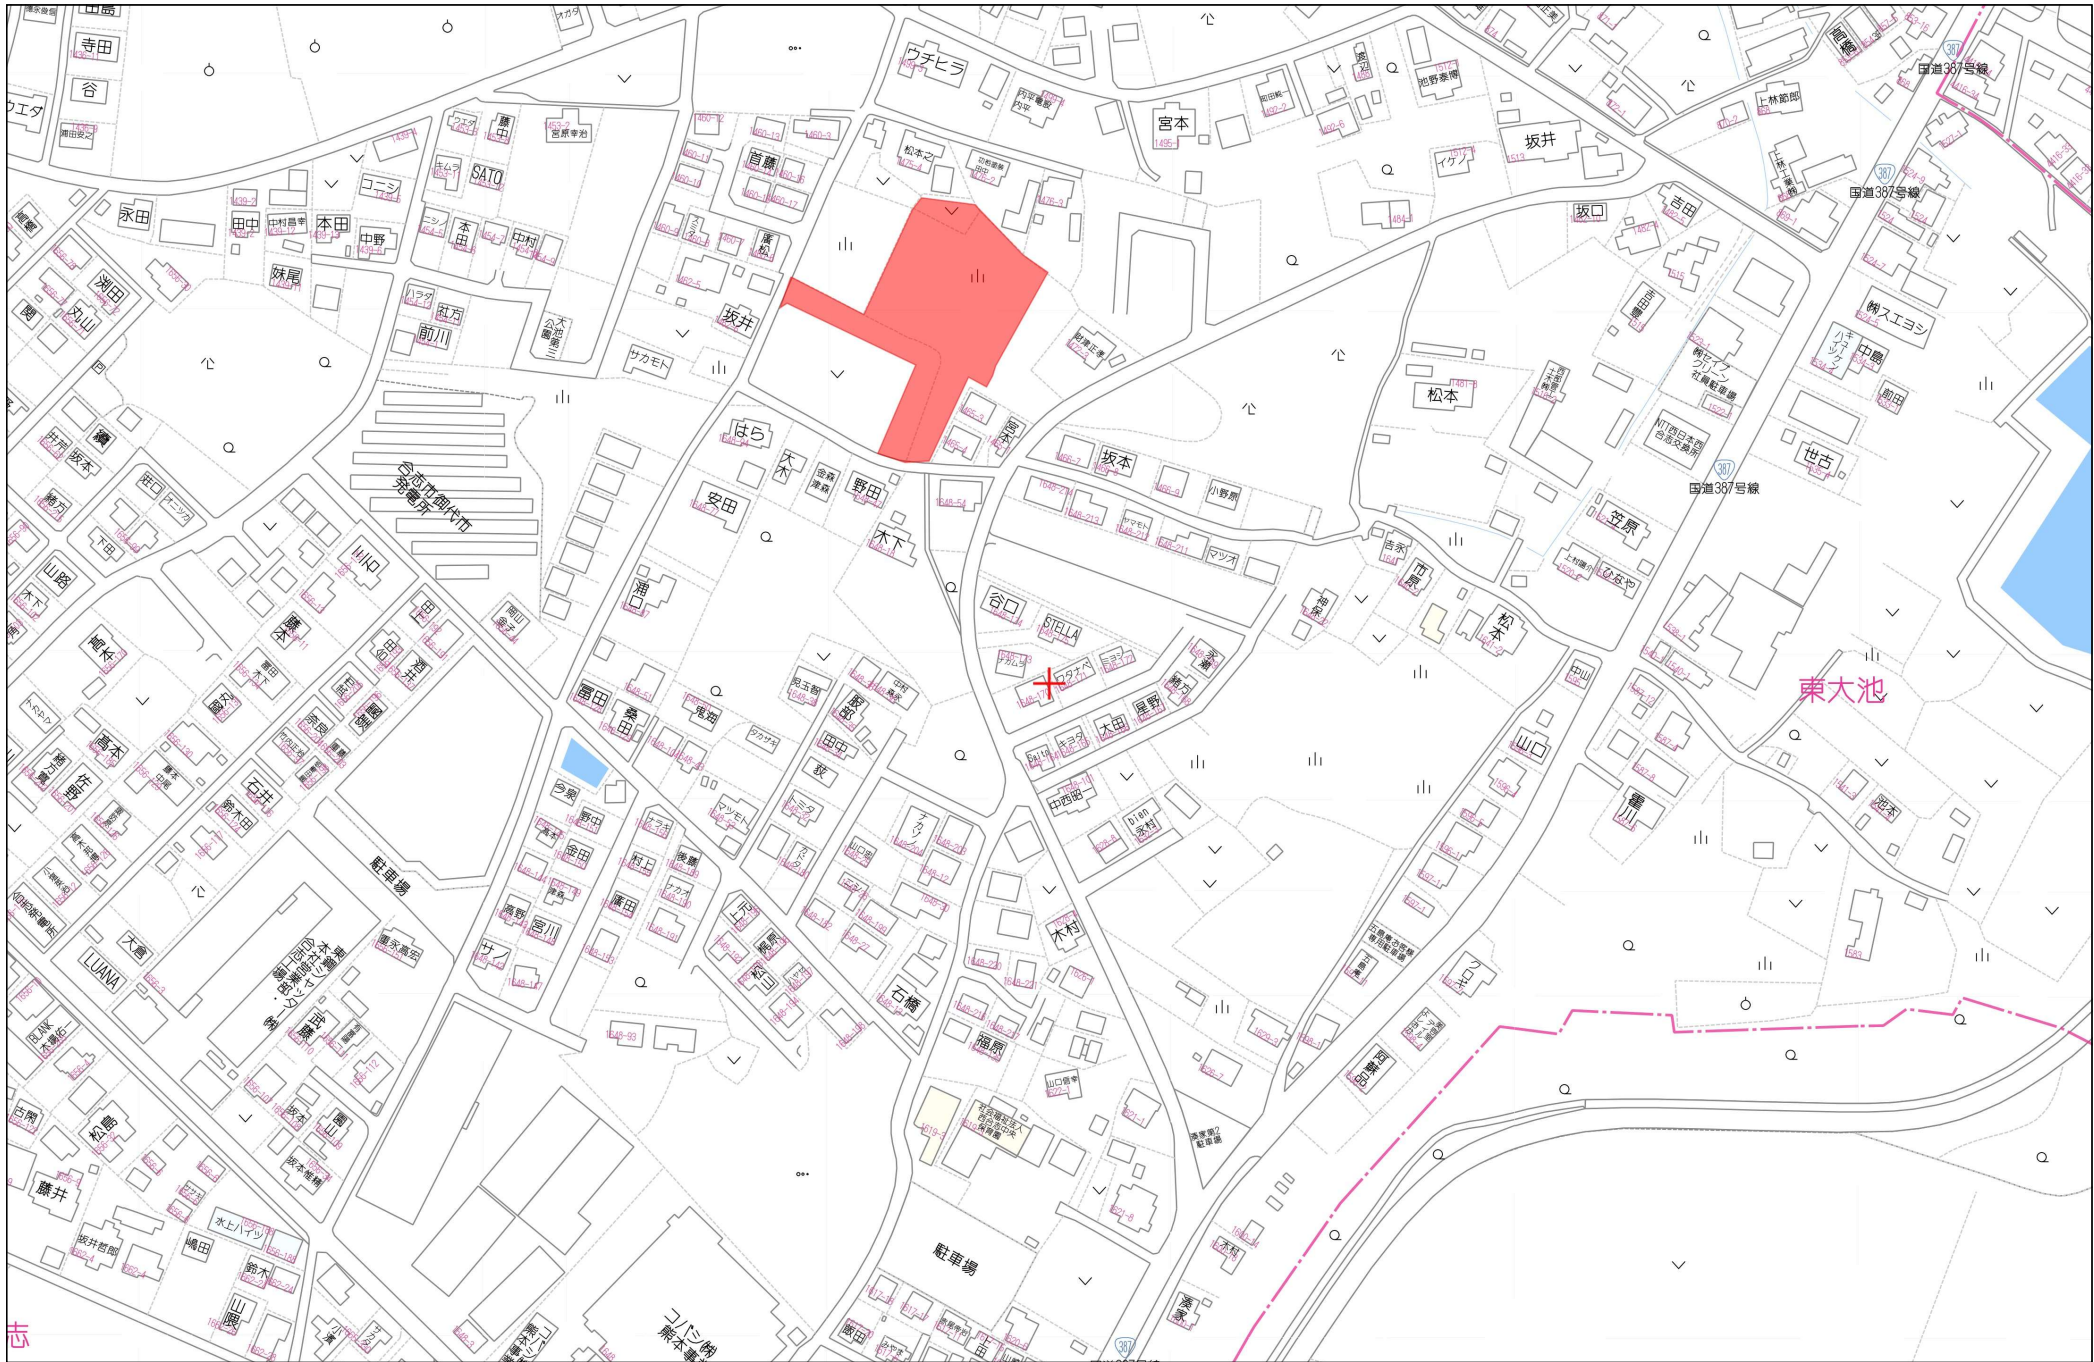

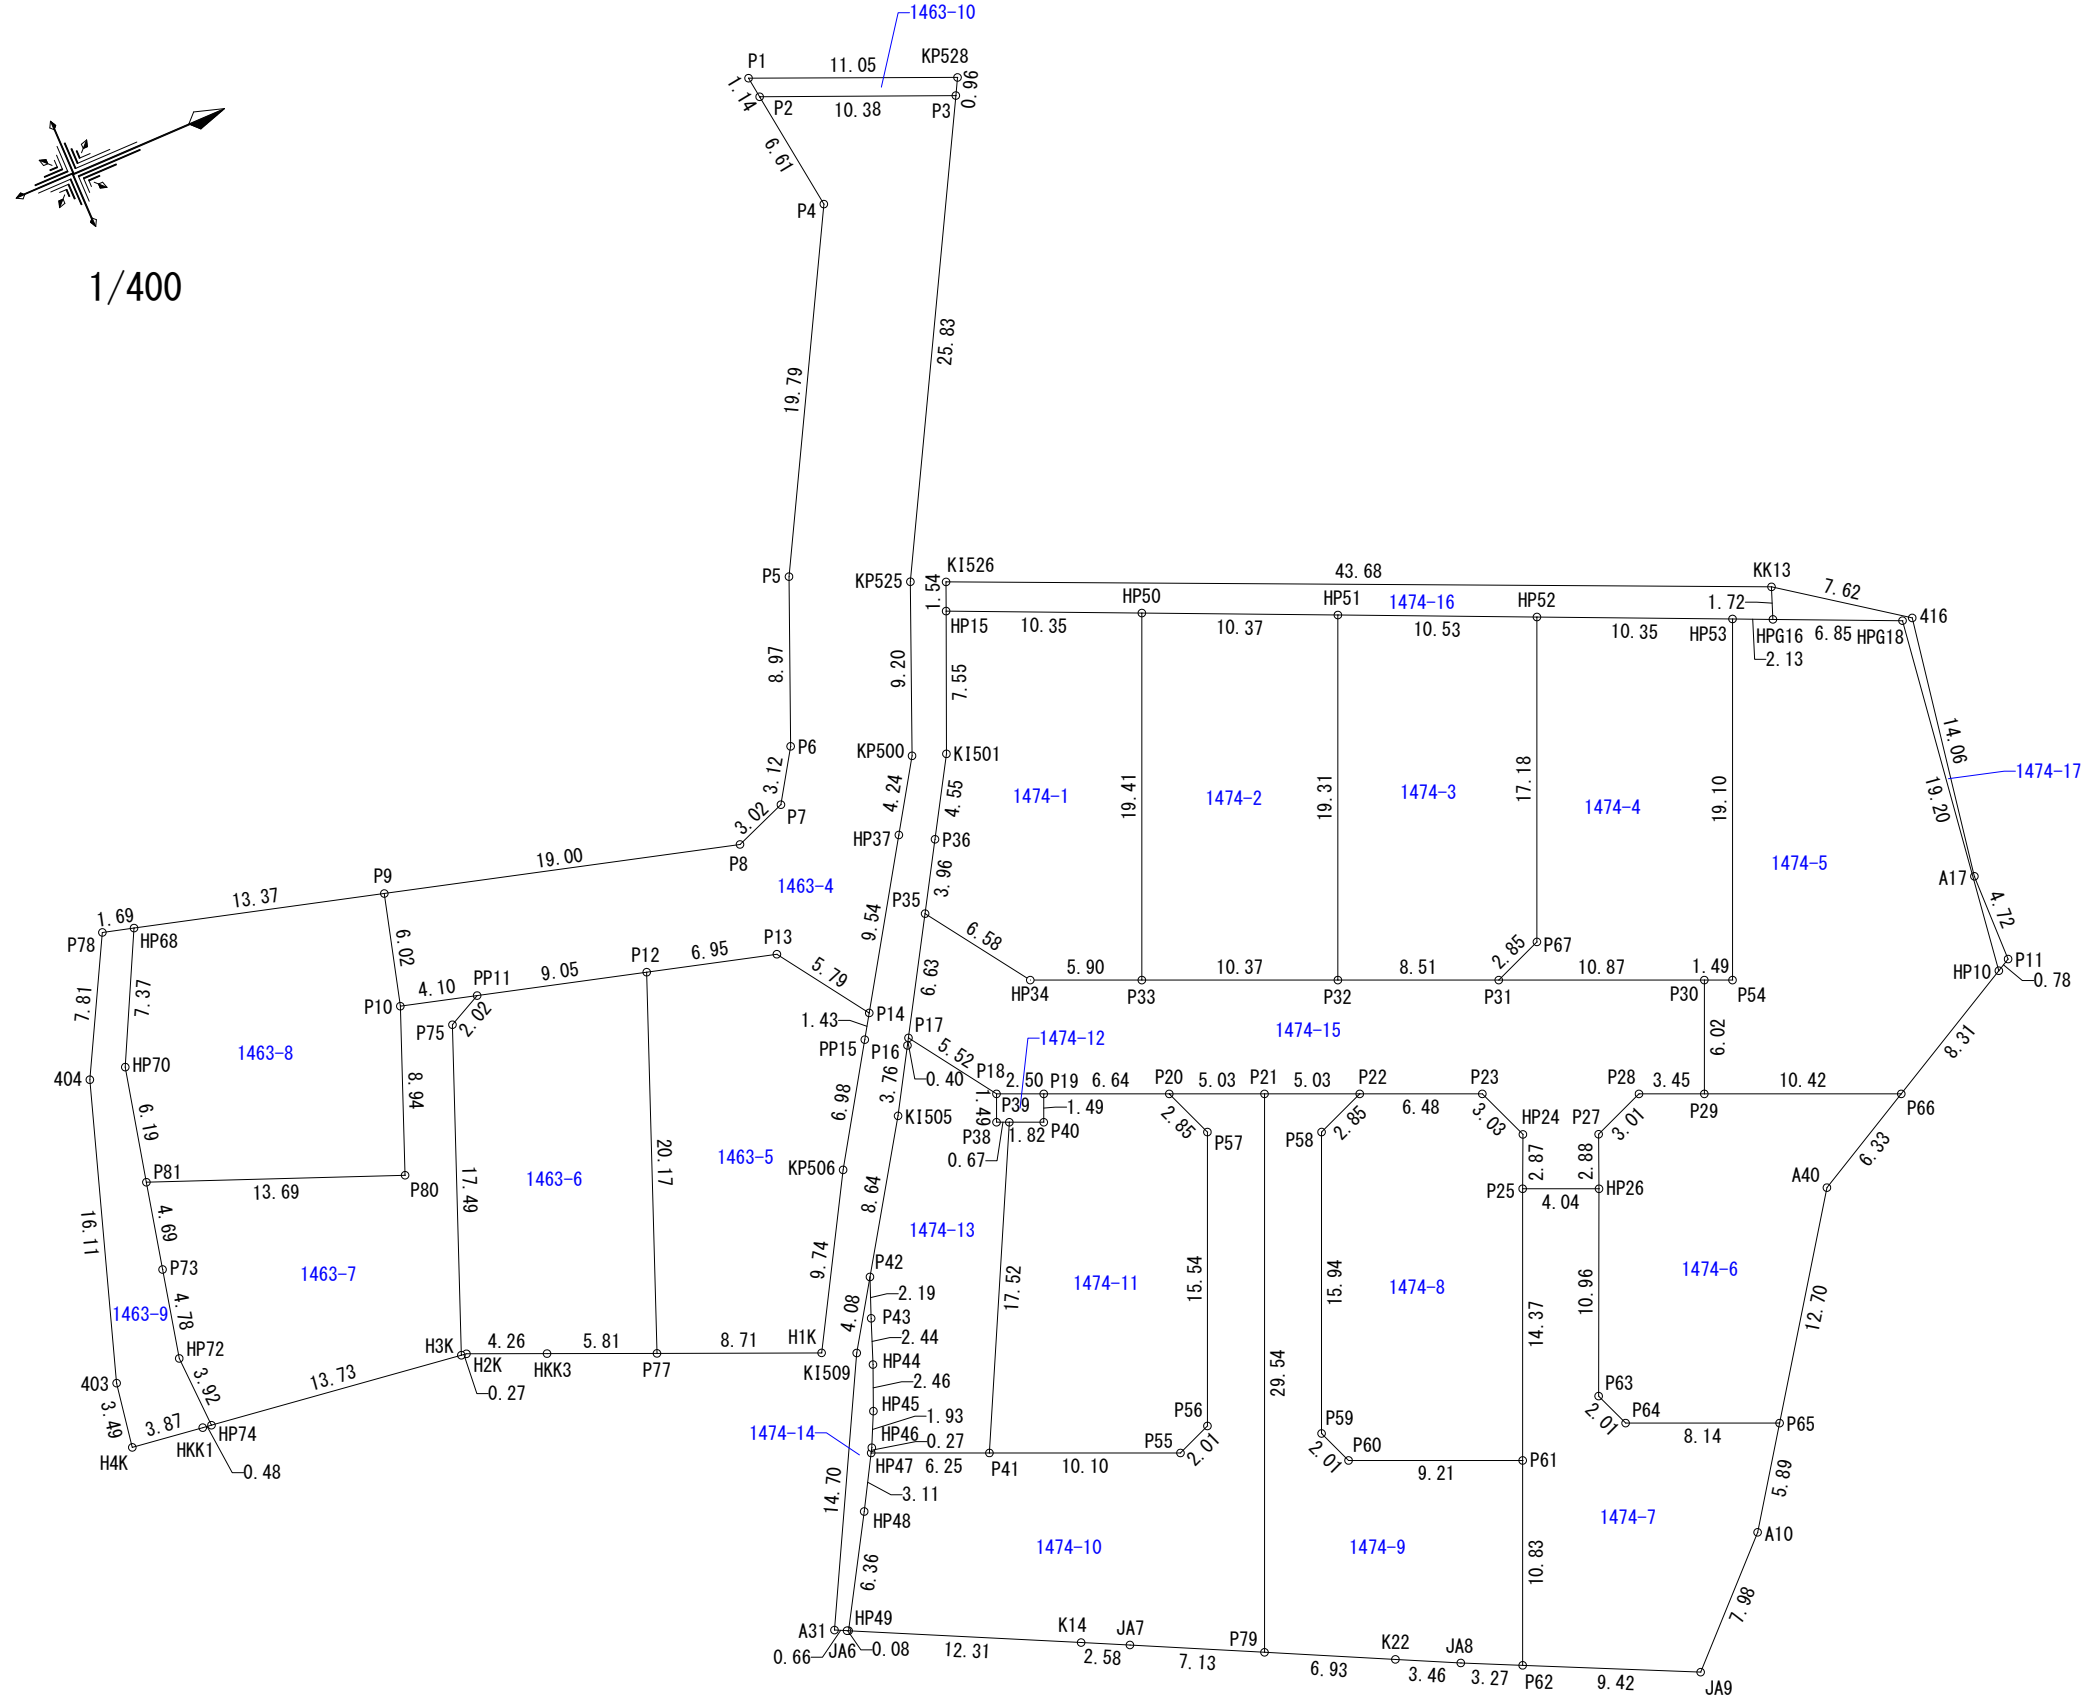

※分筆後の地番配列については確定されたものではありませんので変更可能です。

熊本市中央区帯山二丁目14番3号  
土地家屋調査士 三角 健 太  
TEL : 096-277-1211

| 地番    | 1 4 6 3－4              |             |        |
|-------|------------------------|-------------|--------|
| NO    | X                      | Y           | 辺 長    |
| P 2   | －11919. 652            | －23307. 709 | 10. 38 |
| P 3   | －11910. 088            | －23303. 665 | 25. 83 |
| KP525 | －11922. 460            | －23280. 988 | 9. 20  |
| KP500 | －11926. 016            | －23272. 493 | 4. 24  |
| HP37  | －11928. 312            | －23268. 920 | 9. 54  |
| P 14  | －11933. 472            | －23260. 891 | 5. 79  |
| P 13  | －11936. 735            | －23265. 675 | 6. 95  |
| P 12  | －11943. 438            | －23267. 524 | 9. 05  |
| PP11  | －11952. 170            | －23269. 932 | 4. 10  |
| P 10  | －11956. 126            | －23271. 022 | 6. 02  |
| P 9   | －11954. 550            | －23276. 833 | 19. 00 |
| P 8   | －11936. 233            | －23271. 781 | 3. 02  |
| P 7   | －11933. 412            | －23272. 860 | 3. 12  |
| P 6   | －11931. 721            | －23275. 491 | 8. 97  |
| P 5   | －11928. 254            | －23283. 772 | 19. 79 |
| P 4   | －11918. 774            | －23301. 149 | 6. 61  |
| 面積    | 434. 4917510           |             |        |
| 地積    | 434. 49 m <sup>2</sup> |             |        |
| 坪数    | 131. 43 坪              |             |        |

| 地番    | 1 4 6 3－5              |             |        |
|-------|------------------------|-------------|--------|
| NO    | X                      | Y           | 辺 長    |
| P 12  | －11943. 438            | －23267. 524 | 6. 95  |
| P 13  | －11936. 735            | －23265. 675 | 5. 79  |
| P 14  | －11933. 472            | －23260. 891 | 1. 43  |
| PP15  | －11934. 247            | －23259. 685 | 6. 98  |
| KP506 | －11938. 022            | －23253. 811 | 9. 74  |
| H1K   | －11942. 891            | －23245. 366 | 8. 71  |
| P 77  | －11950. 906            | －23248. 783 | 20. 17 |
| 面積    | 207. 5037915           |             |        |
| 地積    | 207. 50 m <sup>2</sup> |             |        |
| 坪数    | 62. 76 坪               |             |        |

| 地番   | 1 4 6 3－6              |             |        |
|------|------------------------|-------------|--------|
| NO   | X                      | Y           | 辺 長    |
| PP11 | －11952. 170            | －23269. 932 | 9. 05  |
| P 12 | －11943. 438            | －23267. 524 | 20. 17 |
| P 77 | －11950. 906            | －23248. 783 | 5. 81  |
| HKK3 | －11956. 256            | －23251. 073 | 4. 26  |
| H2K  | －11960. 177            | －23252. 747 | 0. 27  |
| H3K  | －11960. 454            | －23252. 783 | 17. 49 |
| P 75 | －11953. 979            | －23269. 032 | 2. 02  |
| 面積   | 200. 6417435           |             |        |
| 地積   | 200. 64 m <sup>2</sup> |             |        |
| 坪数   | 60. 69 坪               |             |        |

| 地番   | 1 4 6 3－7              |             |        |
|------|------------------------|-------------|--------|
| NO   | X                      | Y           | 辺 長    |
| P 10 | －11956. 126            | －23271. 022 | 4. 10  |
| PP11 | －11952. 170            | －23269. 932 | 2. 02  |
| P 75 | －11953. 979            | －23269. 032 | 17. 49 |
| H3K  | －11960. 454            | －23252. 783 | 13. 73 |
| HP74 | －11974. 064            | －23254. 607 | 3. 92  |
| HP72 | －11974. 235            | －23258. 526 | 4. 78  |
| P 73 | －11973. 188            | －23263. 196 | 4. 69  |
| P 81 | －11972. 151            | －23267. 777 | 13. 69 |
| P 80 | －11959. 428            | －23262. 707 | 8. 94  |
| 面積   | 200. 7677025           |             |        |
| 地積   | 200. 76 m <sup>2</sup> |             |        |
| 坪数   | 60. 73 坪               |             |        |

| 地番   | 1 4 6 3－8              |             |        |
|------|------------------------|-------------|--------|
| NO   | X                      | Y           | 辺 長    |
| HP68 | －11967. 439            | －23280. 387 | 13. 37 |
| P 9  | －11954. 550            | －23276. 833 | 6. 02  |
| P 10 | －11956. 126            | －23271. 022 | 8. 94  |
| P 80 | －11959. 428            | －23262. 707 | 13. 69 |
| P 81 | －11972. 151            | －23267. 777 | 6. 19  |
| HP70 | －11970. 771            | －23273. 812 | 7. 37  |
| 面積   | 200. 4259490           |             |        |
| 地積   | 200. 42 m <sup>2</sup> |             |        |
| 坪数   | 60. 62 坪               |             |        |

| 地番   | 1 4 6 3－9             |             |        |
|------|-----------------------|-------------|--------|
| NO   | X                     | Y           | 辺 長    |
| P 78 | －11969. 069           | －23280. 836 | 1. 69  |
| HP68 | －11967. 439           | －23280. 387 | 7. 37  |
| HP70 | －11970. 771           | －23273. 812 | 6. 19  |
| P 81 | －11972. 151           | －23267. 777 | 4. 69  |
| P 73 | －11973. 188           | －23263. 196 | 4. 78  |
| HP72 | －11974. 235           | －23258. 526 | 3. 92  |
| HP74 | －11974. 064           | －23254. 607 | 0. 48  |
| HKK1 | －11974. 540           | －23254. 670 | 3. 87  |
| H4K  | －11978. 377           | －23255. 184 | 3. 49  |
| 403  | －11977. 796           | －23258. 633 | 16. 11 |
| 404  | －11972. 756           | －23273. 940 | 7. 81  |
| 面積   | 70. 5612345           |             |        |
| 地積   | 70. 56 m <sup>2</sup> |             |        |
| 坪数   | 21. 34 坪              |             |        |

| 地番    | 1 4 6 3－10            |             |        |
|-------|-----------------------|-------------|--------|
| NO    | X                     | Y           | 辺 長    |
| P 1   | －11919. 803           | －23308. 843 | 1. 14  |
| P 2   | －11919. 652           | －23307. 709 | 10. 38 |
| P 3   | －11910. 088           | －23303. 665 | 0. 96  |
| KP528 | －11909. 627           | －23304. 511 | 11. 05 |
| 面積    | 10. 4204400           |             |        |
| 地積    | 10. 42 m <sup>2</sup> |             |        |
| 坪数    | 3. 15 坪               |             |        |

| 地番    | 1 4 7 4－1              |             |        |
|-------|------------------------|-------------|--------|
| NO    | X                      | Y           | 辺 長    |
| HP15  | －11921. 335            | －23278. 813 | 10. 35 |
| HP50  | －11911. 861            | －23274. 626 | 19. 41 |
| P 33  | －11919. 533            | －23256. 789 | 5. 90  |
| HP34  | －11924. 957            | －23259. 121 | 6. 58  |
| P 35  | －11928. 681            | －23264. 550 | 3. 96  |
| P 36  | －11926. 645            | －23267. 955 | 4. 55  |
| KI501 | －11924. 304            | －23271. 868 | 7. 55  |
| 面積    | 200. 3481370           |             |        |
| 地積    | 200. 34 m <sup>2</sup> |             |        |
| 坪数    | 60. 60 坪               |             |        |

| 地番   | 1 4 7 4－2              |             |        |
|------|------------------------|-------------|--------|
| NO   | X                      | Y           | 辺 長    |
| HP51 | －11902. 373            | －23270. 433 | 19. 31 |
| P 32 | －11910. 003            | －23252. 691 | 10. 37 |
| P 33 | －11919. 533            | －23256. 789 | 19. 41 |
| HP50 | －11911. 861            | －23274. 626 | 10. 37 |
| 面積   | 200. 8775760           |             |        |
| 地積   | 200. 87 m <sup>2</sup> |             |        |
| 坪数   | 60. 76 坪               |             |        |

| 地番   | 1 4 7 4－3              |             |        |
|------|------------------------|-------------|--------|
| NO   | X                      | Y           | 辺 長    |
| HP51 | －11902. 373            | －23270. 433 | 10. 53 |
| HP52 | －11892. 738            | －23266. 174 | 17. 18 |
| P 67 | －11899. 528            | －23250. 385 | 2. 85  |
| P 31 | －11902. 182            | －23249. 327 | 8. 51  |
| P 32 | －11910. 003            | －23252. 691 | 19. 31 |
| 面積   | 200. 8452645           |             |        |
| 地積   | 200. 84 m <sup>2</sup> |             |        |
| 坪数   | 60. 75 坪               |             |        |

| 地番   | 1 4 7 4－4              |             |        |
|------|------------------------|-------------|--------|
| NO   | X                      | Y           | 辺 長    |
| P 31 | －11902. 182            | －23249. 327 | 2. 85  |
| P 67 | －11899. 528            | －23250. 385 | 17. 18 |
| HP52 | －11892. 738            | －23266. 174 | 10. 35 |
| HP53 | －11883. 270            | －23261. 990 | 19. 10 |
| P 54 | －11890. 817            | －23244. 440 | 1. 49  |
| P 30 | －11892. 188            | －23245. 030 | 10. 87 |
| 面積   | 200. 3167860           |             |        |
| 地積   | 200. 31 m <sup>2</sup> |             |        |
| 坪数   | 60. 59 坪               |             |        |

| 地番    | 1 4 7 4－5              |             |        |
|-------|------------------------|-------------|--------|
| NO    | X                      | Y           | 辺 長    |
| HP53  | －11883. 270            | －23261. 990 | 2. 13  |
| HPG16 | －11881. 315            | －23261. 125 | 6. 85  |
| HPG18 | －11875. 042            | －23258. 353 | 19. 20 |
| HP10  | －11877. 675            | －23239. 327 | 8. 31  |
| P 66  | －11884. 993            | －23235. 383 | 10. 42 |
| P 29  | －11894. 566            | －23239. 499 | 6. 02  |
| P 30  | －11892. 188            | －23245. 030 | 1. 49  |
| P 54  | －11890. 817            | －23244. 440 | 19. 10 |
| 面積    | 298. 1556275           |             |        |
| 地積    | 298. 15 m <sup>2</sup> |             |        |
| 坪数    | 90. 19 坪               |             |        |

| 地番   | 1 4 7 4－6              |             |        |
|------|------------------------|-------------|--------|
| NO   | X                      | Y           | 辺 長    |
| P 66 | －11884. 993            | －23235. 383 | 10. 42 |
| P 29 | －11894. 566            | －23239. 499 | 3. 45  |
| P 28 | －11897. 743            | －23240. 865 | 3. 01  |
| P 27 | －11900. 548            | －23239. 747 | 2. 88  |
| HP26 | －11901. 670            | －23237. 089 | 10. 96 |
| P 63 | －11906. 021            | －23227. 021 | 2. 01  |
| P 64 | －11905. 273            | －23225. 145 | 8. 14  |
| P 65 | －11897. 788            | －23221. 926 | 12. 70 |
| A 40 | －11890. 566            | －23232. 379 | 6. 33  |
| 面積   | 201. 1280685           |             |        |
| 地積   | 201. 12 m <sup>2</sup> |             |        |
| 坪数   | 60. 84 坪               |             |        |

| 地番    | 1 4 7 4－7              |             |        |
|-------|------------------------|-------------|--------|
| NO    | X                      | Y           | 辺 長    |
| P 2 5 | －11905. 381            | －23238. 686 | 4. 04  |
| HP26  | －11901. 670            | －23237. 089 | 10. 96 |
| P 6 3 | －11906. 021            | －23227. 021 | 2. 01  |
| P 6 4 | －11905. 273            | －23225. 145 | 8. 14  |
| P 6 5 | －11897. 788            | －23221. 926 | 5. 89  |
| A 1 0 | －11901. 139            | －23217. 077 | 7. 98  |
| J A 9 | －11906. 831            | －23211. 473 | 9. 42  |
| P 6 2 | －11915. 341            | －23215. 525 | 10. 83 |
| P 6 1 | －11911. 059            | －23225. 481 | 14. 37 |
| 面積    | 205. 2871515           |             |        |
| 地積    | 205. 28 m <sup>2</sup> |             |        |
| 坪数    | 62. 09 坪               |             |        |

| 地番    | 1 4 7 4－8              |             |        |
|-------|------------------------|-------------|--------|
| NO    | X                      | Y           | 辺 長    |
| P 2 2 | －11911. 318            | －23246. 703 | 6. 48  |
| P 2 3 | －11905. 359            | －23244. 141 | 3. 03  |
| HP24  | －11904. 232            | －23241. 322 | 2. 87  |
| P 2 5 | －11905. 381            | －23238. 686 | 14. 37 |
| P 6 1 | －11911. 059            | －23225. 481 | 9. 21  |
| P 6 0 | －11919. 523            | －23229. 121 | 2. 01  |
| P 5 9 | －11920. 271            | －23230. 997 | 15. 94 |
| P 5 8 | －11913. 972            | －23245. 646 | 2. 85  |
| 面積    | 201. 0678450           |             |        |
| 地積    | 201. 06 m <sup>2</sup> |             |        |
| 坪数    | 60. 82 坪               |             |        |

| 地番    | 1 4 7 4－9              |             |        |
|-------|------------------------|-------------|--------|
| NO    | X                      | Y           | 辺 長    |
| P 2 1 | －11915. 948            | －23248. 694 | 5. 03  |
| P 2 2 | －11911. 318            | －23246. 703 | 2. 85  |
| P 5 8 | －11913. 972            | －23245. 646 | 15. 94 |
| P 5 9 | －11920. 271            | －23230. 997 | 2. 01  |
| P 6 0 | －11919. 523            | －23229. 121 | 9. 21  |
| P 6 1 | －11911. 059            | －23225. 481 | 10. 83 |
| P 6 2 | －11915. 341            | －23215. 525 | 3. 27  |
| J A 8 | －11918. 300            | －23216. 934 | 3. 46  |
| K 2 2 | －11921. 404            | －23218. 474 | 6. 93  |
| P 7 9 | －11927. 619            | －23221. 556 | 29. 54 |
| 面積    | 205. 2500970           |             |        |
| 地積    | 205. 25 m <sup>2</sup> |             |        |
| 坪数    | 62. 08 坪               |             |        |

| 地番    | 1 4 7 4－10             |             |        |
|-------|------------------------|-------------|--------|
| NO    | X                      | Y           | 辺 長    |
| HP47  | －11942. 574            | －23239. 466 | 6. 25  |
| P 4 1 | －11936. 826            | －23236. 994 | 10. 10 |
| P 5 5 | －11927. 539            | －23233. 000 | 2. 01  |
| P 5 6 | －11925. 663            | －23233. 748 | 15. 54 |
| P 5 7 | －11919. 521            | －23248. 032 | 2. 85  |
| P 2 0 | －11920. 578            | －23250. 685 | 5. 03  |
| P 2 1 | －11915. 948            | －23248. 694 | 29. 54 |
| P 7 9 | －11927. 619            | －23221. 556 | 7. 13  |
| J A 7 | －11934. 008            | －23224. 724 | 2. 58  |
| K 1 4 | －11936. 330            | －23225. 864 | 12. 31 |
| HP49  | －11947. 386            | －23231. 296 | 6. 36  |
| HP48  | －11944. 137            | －23236. 766 | 3. 11  |
| 面積    | 274. 0531775           |             |        |
| 地積    | 274. 05 m <sup>2</sup> |             |        |
| 坪数    | 82. 90 坪               |             |        |

| 地番    | 1 4 7 4－11             |             |        |
|-------|------------------------|-------------|--------|
| NO    | X                      | Y           | 辺 長    |
| P 3 9 | －11928. 946            | －23252. 651 | 1. 82  |
| P 4 0 | －11927. 271            | －23251. 931 | 1. 49  |
| P 1 9 | －11926. 679            | －23253. 309 | 6. 64  |
| P 2 0 | －11920. 578            | －23250. 685 | 2. 85  |
| P 5 7 | －11919. 521            | －23248. 032 | 15. 54 |
| P 5 6 | －11925. 663            | －23233. 748 | 2. 01  |
| P 5 5 | －11927. 539            | －23233. 000 | 10. 10 |
| P 4 1 | －11936. 826            | －23236. 994 | 17. 52 |
| 面積    | 202. 5722535           |             |        |
| 地積    | 202. 57 m <sup>2</sup> |             |        |
| 坪数    | 61. 27 坪               |             |        |

| 地番    | 1 4 7 4－12           |             |       |
|-------|----------------------|-------------|-------|
| NO    | X                    | Y           | 辺 長   |
| P 1 9 | －11926. 679          | －23253. 309 | 1. 49 |
| P 4 0 | －11927. 271          | －23251. 931 | 1. 82 |
| P 3 9 | －11928. 946          | －23252. 651 | 0. 67 |
| P 3 8 | －11929. 568          | －23252. 919 | 1. 49 |
| P 1 8 | －11928. 976          | －23254. 297 | 2. 50 |
| 面積    | 3. 7506920           |             |       |
| 地積    | 3. 75 m <sup>2</sup> |             |       |
| 坪数    | 1. 13 坪              |             |       |

| 地番        | 1 4 7 4－13             |             |        |
|-----------|------------------------|-------------|--------|
| NO        | X                      | Y           | 辺 長    |
| P 1 7     | －11932. 086            | －23258. 858 | 0. 40  |
| P 1 6     | －11932. 292            | －23258. 515 | 3. 76  |
| K I 5 0 5 | －11934. 222            | －23255. 288 | 8. 64  |
| P 4 2     | －11938. 953            | －23248. 047 | 2. 19  |
| P 4 3     | －11939. 760            | －23246. 010 | 2. 44  |
| HP44      | －11940. 638            | －23243. 725 | 2. 46  |
| HP45      | －11941. 592            | －23241. 451 | 1. 93  |
| HP46      | －11942. 434            | －23239. 708 | 0. 27  |
| HP47      | －11942. 574            | －23239. 466 | 6. 25  |
| P 4 1     | －11936. 826            | －23236. 994 | 17. 52 |
| P 3 9     | －11928. 946            | －23252. 651 | 0. 67  |
| P 3 8     | －11929. 568            | －23252. 919 | 1. 49  |
| P 1 8     | －11928. 976            | －23254. 297 | 5. 52  |
| 面積        | 128. 1380110           |             |        |
| 地積        | 128. 13 m <sup>2</sup> |             |        |
| 坪数        | 38. 76 坪               |             |        |

| 地番        | 1 4 7 4－14            |             |        |
|-----------|-----------------------|-------------|--------|
| NO        | X                     | Y           | 辺 長    |
| A 3 1     | －11948. 059           | －23231. 627 | 0. 66  |
| J A 6     | －11947. 463           | －23231. 334 | 0. 08  |
| HP49      | －11947. 386           | －23231. 296 | 6. 36  |
| HP48      | －11944. 137           | －23236. 766 | 3. 11  |
| HP47      | －11942. 574           | －23239. 466 | 0. 27  |
| HP46      | －11942. 434           | －23239. 708 | 1. 93  |
| HP45      | －11941. 592           | －23241. 451 | 2. 46  |
| HP44      | －11940. 638           | －23243. 725 | 2. 44  |
| P 4 3     | －11939. 760           | －23246. 010 | 2. 19  |
| P 4 2     | －11938. 953           | －23248. 047 | 4. 08  |
| K I 5 0 9 | －11941. 187           | －23244. 627 | 14. 70 |
| 面積        | 16. 5252065           |             |        |
| 地積        | 16. 52 m <sup>2</sup> |             |        |
| 坪数        | 4. 99 坪               |             |        |

| 地番    | 1 4 7 4－15             |             |        |
|-------|------------------------|-------------|--------|
| NO    | X                      | Y           | 辺 長    |
| P 3 5 | －11928. 681            | －23264. 550 | 6. 58  |
| HP34  | －11924. 957            | －23259. 121 | 5. 90  |
| P 3 3 | －11919. 533            | －23256. 789 | 10. 37 |
| P 3 2 | －11910. 003            | －23252. 691 | 8. 51  |
| P 3 1 | －11902. 182            | －23249. 327 | 10. 87 |
| P 3 0 | －11892. 188            | －23245. 030 | 6. 02  |
| P 2 9 | －11894. 566            | －23239. 499 | 3. 45  |
| P 2 8 | －11897. 743            | －23240. 865 | 3. 01  |
| P 2 7 | －11900. 548            | －23239. 747 | 2. 88  |
| HP26  | －11901. 670            | －23237. 089 | 4. 04  |
| P 2 5 | －11905. 381            | －23238. 686 | 2. 87  |
| HP24  | －11904. 232            | －23241. 322 | 3. 03  |
| P 2 3 | －11905. 359            | －23244. 141 | 6. 48  |
| P 2 2 | －11911. 318            | －23246. 703 | 5. 03  |
| P 2 1 | －11915. 948            | －23248. 694 | 5. 03  |
| P 2 0 | －11920. 578            | －23250. 685 | 6. 64  |
| P 1 9 | －11926. 679            | －23253. 309 | 2. 50  |
| P 1 8 | －11928. 976            | －23254. 297 | 5. 52  |
| P 1 7 | －11932. 086            | －23258. 858 | 6. 63  |
| 面積    | 281. 3687710           |             |        |
| 地積    | 281. 36 m <sup>2</sup> |             |        |
| 坪数    | 85. 11 坪               |             |        |

| 地番        | 1 4 7 4－16            |             |        |
|-----------|-----------------------|-------------|--------|
| NO        | X                     | Y           | 辺 長    |
| K I 5 2 6 | －11920. 728           | －23280. 232 | 1. 54  |
| HP15      | －11921. 335           | －23278. 813 | 10. 35 |
| HP50      | －11911. 861           | －23274. 626 | 10. 37 |
| HP51      | －11902. 373           | －23270. 433 | 10. 53 |
| HP52      | －11892. 738           | －23266. 174 | 10. 35 |
| HP53      | －11883. 270           | －23261. 990 | 2. 13  |
| HPG16     | －11881. 315           | －23261. 125 | 1. 72  |
| KK13      | －11880. 704           | －23262. 737 | 43. 68 |
| 面積        | 71. 3479945           |             |        |
| 地積        | 71. 34 m <sup>2</sup> |             |        |
| 坪数        | 21. 58 坪              |             |        |

| 地番    | 1 4 7 4－17            |             |        |
|-------|-----------------------|-------------|--------|
| NO    | X                     | Y           | 辺 長    |
| KK13  | －11880. 704           | －23262. 737 | 7. 62  |
| 416   | －11874. 512           | －23258. 285 | 14. 06 |
| A 1 7 | －11876. 890           | －23244. 427 | 4. 72  |
| P 1 1 | －11876. 981           | －23239. 701 | 0. 78  |
| HP10  | －11877. 675           | －23239. 327 | 19. 20 |
| HPG18 | －11875. 042           | －23258. 353 | 6. 85  |
| HPG16 | －11881. 315           | －23261. 125 | 1. 72  |
| 面積    | 13. 0018180           |             |        |
| 地積    | 13. 00 m <sup>2</sup> |             |        |
| 坪数    | 3. 93 坪               |             |        |

## ガス導管埋設状況調査 依頼票 (FAX送信票)

年 月 日

対象地に印(蛍光ペン不可)を付けた住宅地図を併せて

お問合せください。

ガス導管埋設状況を調査目的以外に使用しないようにお願いします。

受付時間 平日10:00~17:00

※回答は翌営業日以降になります

※本枠内をご記入ください

|           |                    |
|-----------|--------------------|
| 会社名       | 担当者                |
| 株式会社MR不動産 | 岩見 様               |
| 電話番号      | ( 096 ) 284 - 1286 |
| FAX番号     | ( 096 ) 284 - 1285 |

お問合せ先

西部ガス熊本株式会社

FAX 096-370-8692

TEL 096-370-8612

|                                                                             |                                                  |                                      |
|-----------------------------------------------------------------------------|--------------------------------------------------|--------------------------------------|
| 調査場所                                                                        | 物件名                                              | 住所                                   |
|                                                                             | ①                                                | 合志市御代志 1463-1, 1463-3<br>1463-4 (地番) |
|                                                                             | ②                                                |                                      |
|                                                                             | ③                                                |                                      |
|                                                                             | ④                                                |                                      |
|                                                                             | ⑤                                                |                                      |
| 住所は住居表示での記載をお願いします。(造成地など住居表示がない場合を除く)<br>正確な場所特定のために、調査場所ごとの住宅地図を必ず添付ください。 |                                                  |                                      |
| 調査目的                                                                        | 新築 / 建替・リフォーム / 土地売買 / 中古住宅売買<br>不動産鑑定 / その他 ( ) |                                      |
| 建物用途                                                                        | 戸建住宅 / 建築工事 / 店舗 / 集合住宅 / その他 ( )                |                                      |
| 現状敷地情報                                                                      | 未開発地 / 更地 / 空地 / 既設建物あり / 駐車場 / その他 ( )          |                                      |

(注)

- ・当調査依頼はメールでは受け付けておりません。ご了承ください。
- ・「ガス導管埋設状況調査 依頼票 (FAX送信票)」は、インターネットの検索「西部ガス熊本 ガス管埋設状況」にて「電話でのお問い合わせ」→「不動産調査等、掘削を伴わない配管状況のお問い合わせ」からダウンロードできます。

～埋設管状況調査 受付方法変更についてのお知らせ～

西部ガス熊本では、原則WEBでの受付に変更となります。

西部ガス熊本 「ご相談・お問い合わせ」より申請をお願いいたします。

西部ガス熊本 緊急のとき、お困りのときは **ご相談・お問い合わせ**

ご家庭のお客さま 業務用・産業用のお客さま

道路のガス管について  
不動産調査など、掘削を伴わない配管状況のお問い合わせ  
原則WEBでの受付とさせていただきます。  
WEB申請はこちら

返信

株式会社MR不動産 岩見 様

いつもお世話になっております。  
お問合せの件、下記の通りとなります。よろしくお願いいたします。

(本状含め: 2 枚)

|      | 供給エリア | 前面道路 埋設管  | 敷地への供給管   | 配管図 |
|------|-------|-----------|-----------|-----|
| 調査場所 | ① 内・外 | 有・無 ( mm) | 有・無 ( mm) | 有・無 |
|      | ② 内・外 | 有・無 ( mm) | 有・無 ( mm) | 有・無 |
|      | ③ 内・外 | 有・無 ( mm) | 有・無 ( mm) | 有・無 |
|      | ④ 内・外 | 有・無 ( mm) | 有・無 ( mm) | 有・無 |
|      | ⑤ 内・外 | 有・無 ( mm) | 有・無 ( mm) | 有・無 |
| 備考   |       |           |           |     |

(報告者名: 林田 )

25-02-13;10:39 ;MR不動産

;0962841285

# 1/ 2

合志市埋蔵文化財包蔵地照会申請書 096-248-5450

No. —

|                 |                                                                          |
|-----------------|--------------------------------------------------------------------------|
| 日付              | 令和 7年 2月 10日(月)                                                          |
| 会社名 / 閲覧者名      | 株式会社MR不動産<br>(閲覧者名)<br>岩見                                                |
| 会社所在地 / TEL     | (所在地)<br>熊本市中央区上水前寺1丁目12-25 2F<br>(TEL)<br>096-284-1286/fax 096-284-1285 |
| 文化財包蔵地調査の<br>目的 | 不動産鑑定・事前調査                                                               |
| 調査地             | 熊本県合志市御代志1463-1,1463-3,1463-4<br>(地番)                                    |

《以下、教育委員会記入欄》

|         |                            |
|---------|----------------------------|
| 包蔵地調査結果 | 包蔵地内 ・ <u>包蔵地外</u> ・ 包蔵地周辺 |
|---------|----------------------------|

(包蔵地内であった場合の対応)

面積が0.22㎡以下の場合

計測のに協力をお願い

しています。

(確認者)

岩見


## F A X 送 信 票


|             |   |
|-------------|---|
| 送 信 日       | 令和7年2月13日   |
| 送 信 先       | 株式会社 MR不動産<br>岩見 様   |
| 送信文書        | 埋蔵文化財包蔵地の確認について(回答)   |
| 送信枚数        | 2枚(本票含む)   |
| 備考欄<br>(メモ) | <p>お世話になっております。合志市生涯学習課の米村と申します。<br/>お問い合わせの箇所は埋蔵文化財包蔵地外です。<br/>ご不明な点はお尋ねください。どうぞよろしくお願いいたします。</p> <p>※ホームページにおいて「開発行為に係る埋蔵文化財の取り扱いの提出について」もご利用できます。くらしの情報→学びと楽しみ→歴史・文化財から<br/>みることができます。</p> <p>周辺50m、5000㎡以上の場合は試掘のご協力を頂くことがありますので<br/>ご注意ください。</p> |

上記のとおりFAX送信します。

(送信元) 合志市教育委員会 生涯学習課  
生涯学習班 米村 大

(送信者)  
〒861-1193 熊本県合志市御代志1661-1  
TEL (096)-242-1190  
FAX (096)-248-5450  
E-mail:d\_yonemura@city.koshi.lg.jp

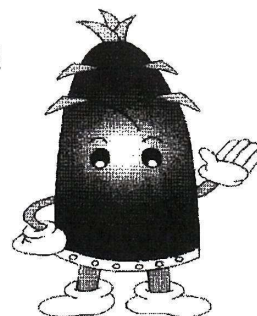

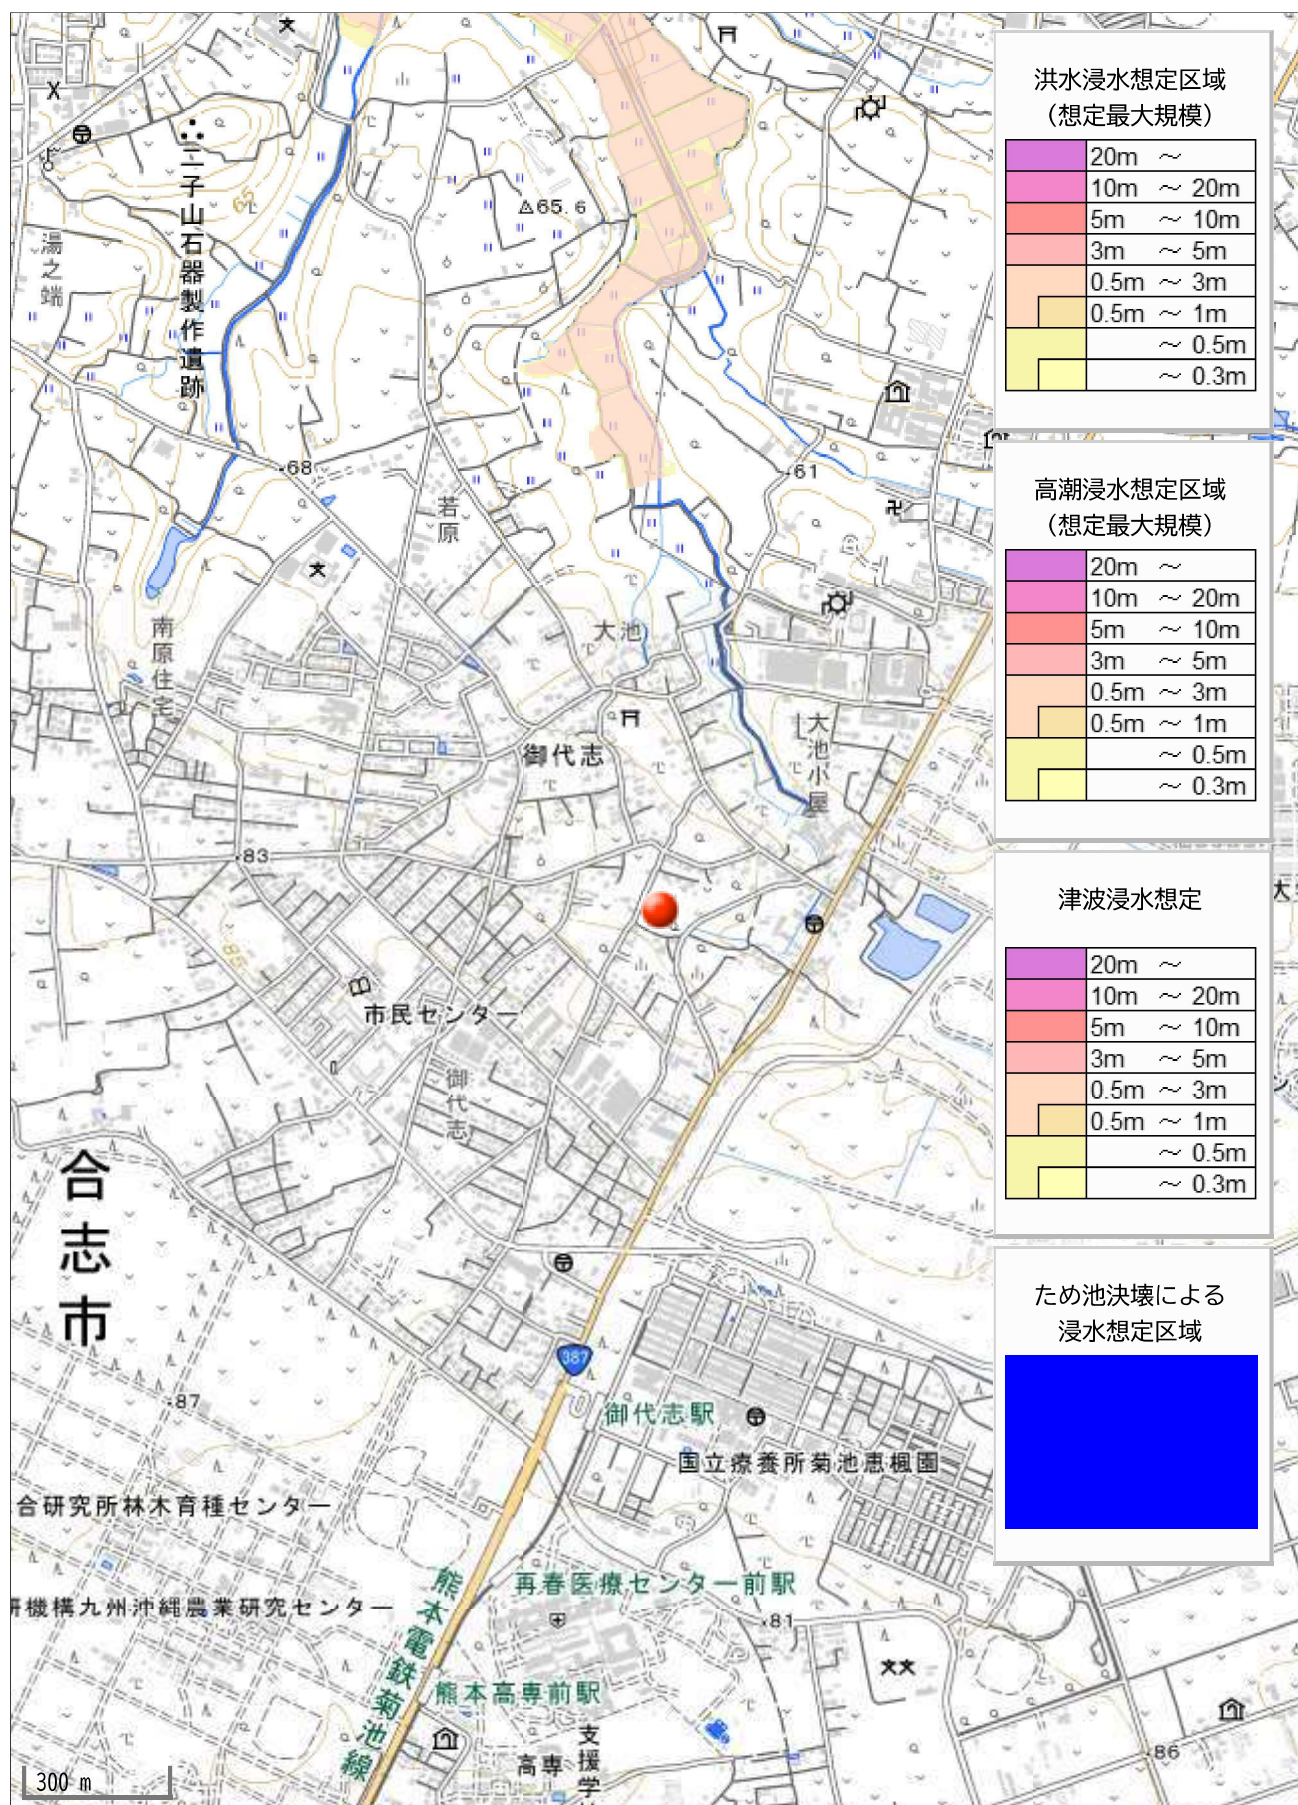

| 土地利用計画表 |    |          |       |               |
|---------|----|----------|-------|---------------|
| 名称      | 色別 | 面積㎡      | 比率%   | 備考            |
| 宅地      |    | 3,201.34 | 75.29 | 平均213.42㎡×15戸 |
| 開発道路    |    | 738.92   | 17.38 | 合志市管理予定       |
| 後退道路    |    | 80.59    | 1.89  | 合志市管理予定       |
| 排水用地    |    | 16.15    | 0.38  | 合志市管理予定       |
| 公園      |    | 128.27   | 3.02  | 合志市管理予定       |
| ゴミ置場    |    | 3.75     | 0.09  | 合志市管理予定       |
| その他用地   |    | 82.86    | 1.95  |               |
| 合計      |    | 4,251.88 | 100.0 |               |

官民境界  
市道・県道・水路  
令和4年12月6日  
合志市建設課の方針と立会い確定済み。

上下水道の配管幅1.0m確保すること。

今後埋戻し等により地盤設置が必要な高圧送(60m以上、水路等においては30m)が発生した場合、基準に適合した地盤を設置すること。

建築時に各宅地に簡易雨水浸透槽(2基以上)の設置すること。  
※10m毎に1箇所 排水道を設置すること。

## 電柱配置図【案】 R6.6.3

凡例

電柱(九電送配)

電柱(NTT)

支線柱

支線

支柱

電柱間支線

電線(高圧)

電線(低圧)

電線(引込線)

変圧器

腕金(アーム)

既設 421-1971

既設 421-1851

|      |  |
|------|--|
| 工事名  |  |
| 図面名  |  |
| 縮尺   |  |
| 図面番号 |  |
| 事業名  |  |
| 会社名  |  |