


宇土市古保里町 全2区画

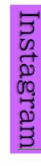



所在地	宇土市古保里町647番の南側隣接地【ナビ検索】			区域区分	非線
売買代金	※価格表参照			用途地域	無指定
土地面積	※価格表参照			電柱	②
接道	西側公道 約4m 北側公道 約6m			 	
交通	トライアル前(バス)1800m 徒歩約18分				
建ぺい	70%	容積	200%		
地目	宅地	引渡時期	相談		
上水	宅内	下水	宅内		
小学校	花園小学校	中学校	鶴城中学校		
備考	・必要経費:仲介手数料、水道加入金、下水道分担金				
	・更地引渡し				
	SOLD OUT				
	②206.06㎡ 62.33坪 770 万円				
広告有効期限	令和7年7月22日			取引形態:専任	

熊本県知事(1)第5535号

株式会社 MR不動産

〒862-0951 熊本市中央区上水前寺1丁目12-25 EDEN SUIZENJI 2F
TEL:096-284-1286 FAX:096-284-1285

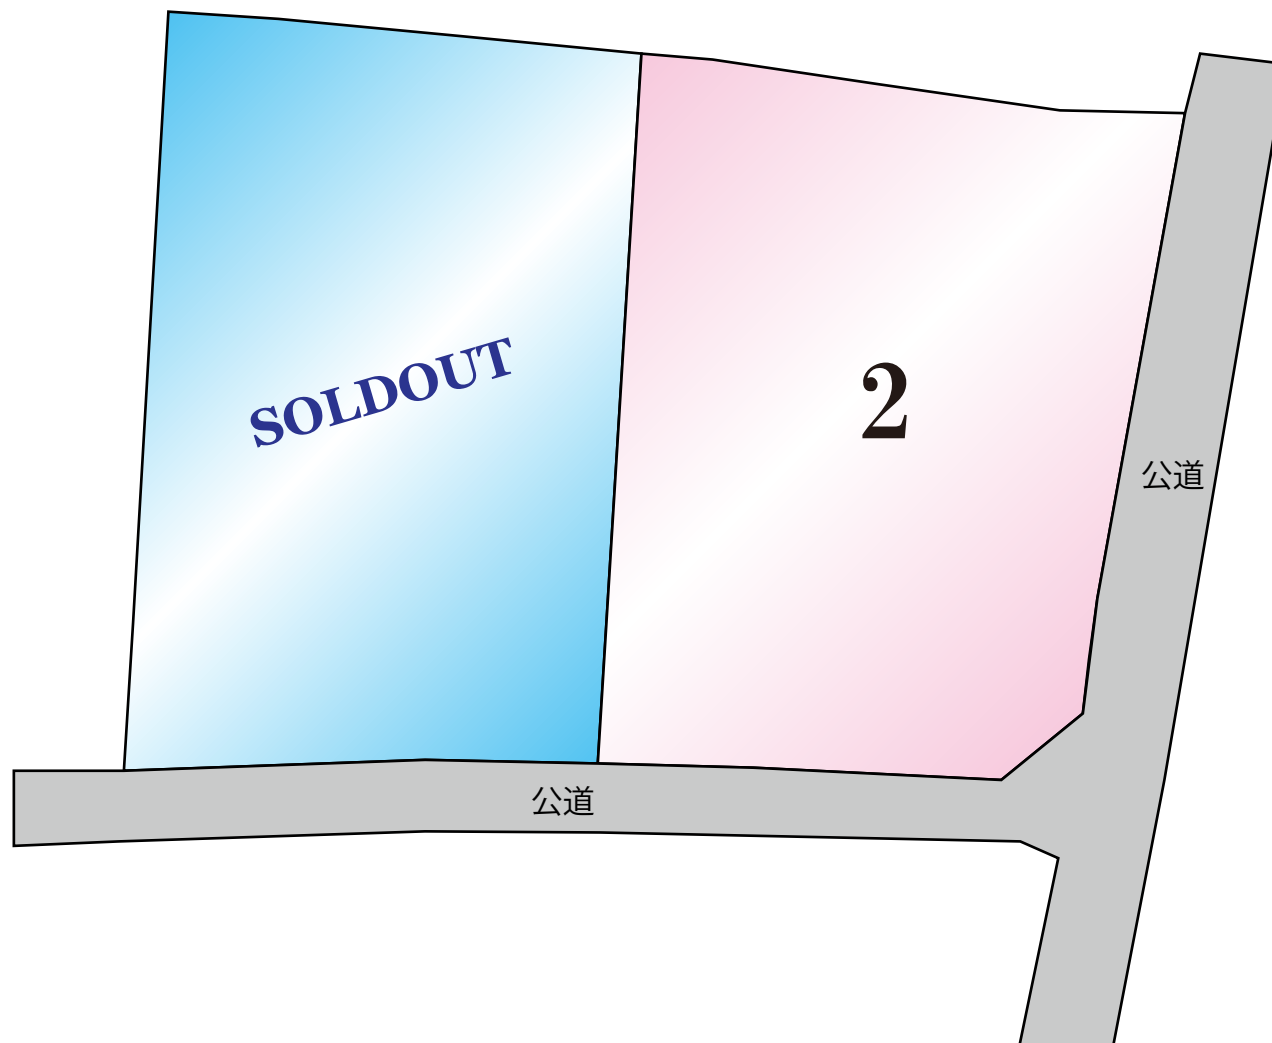


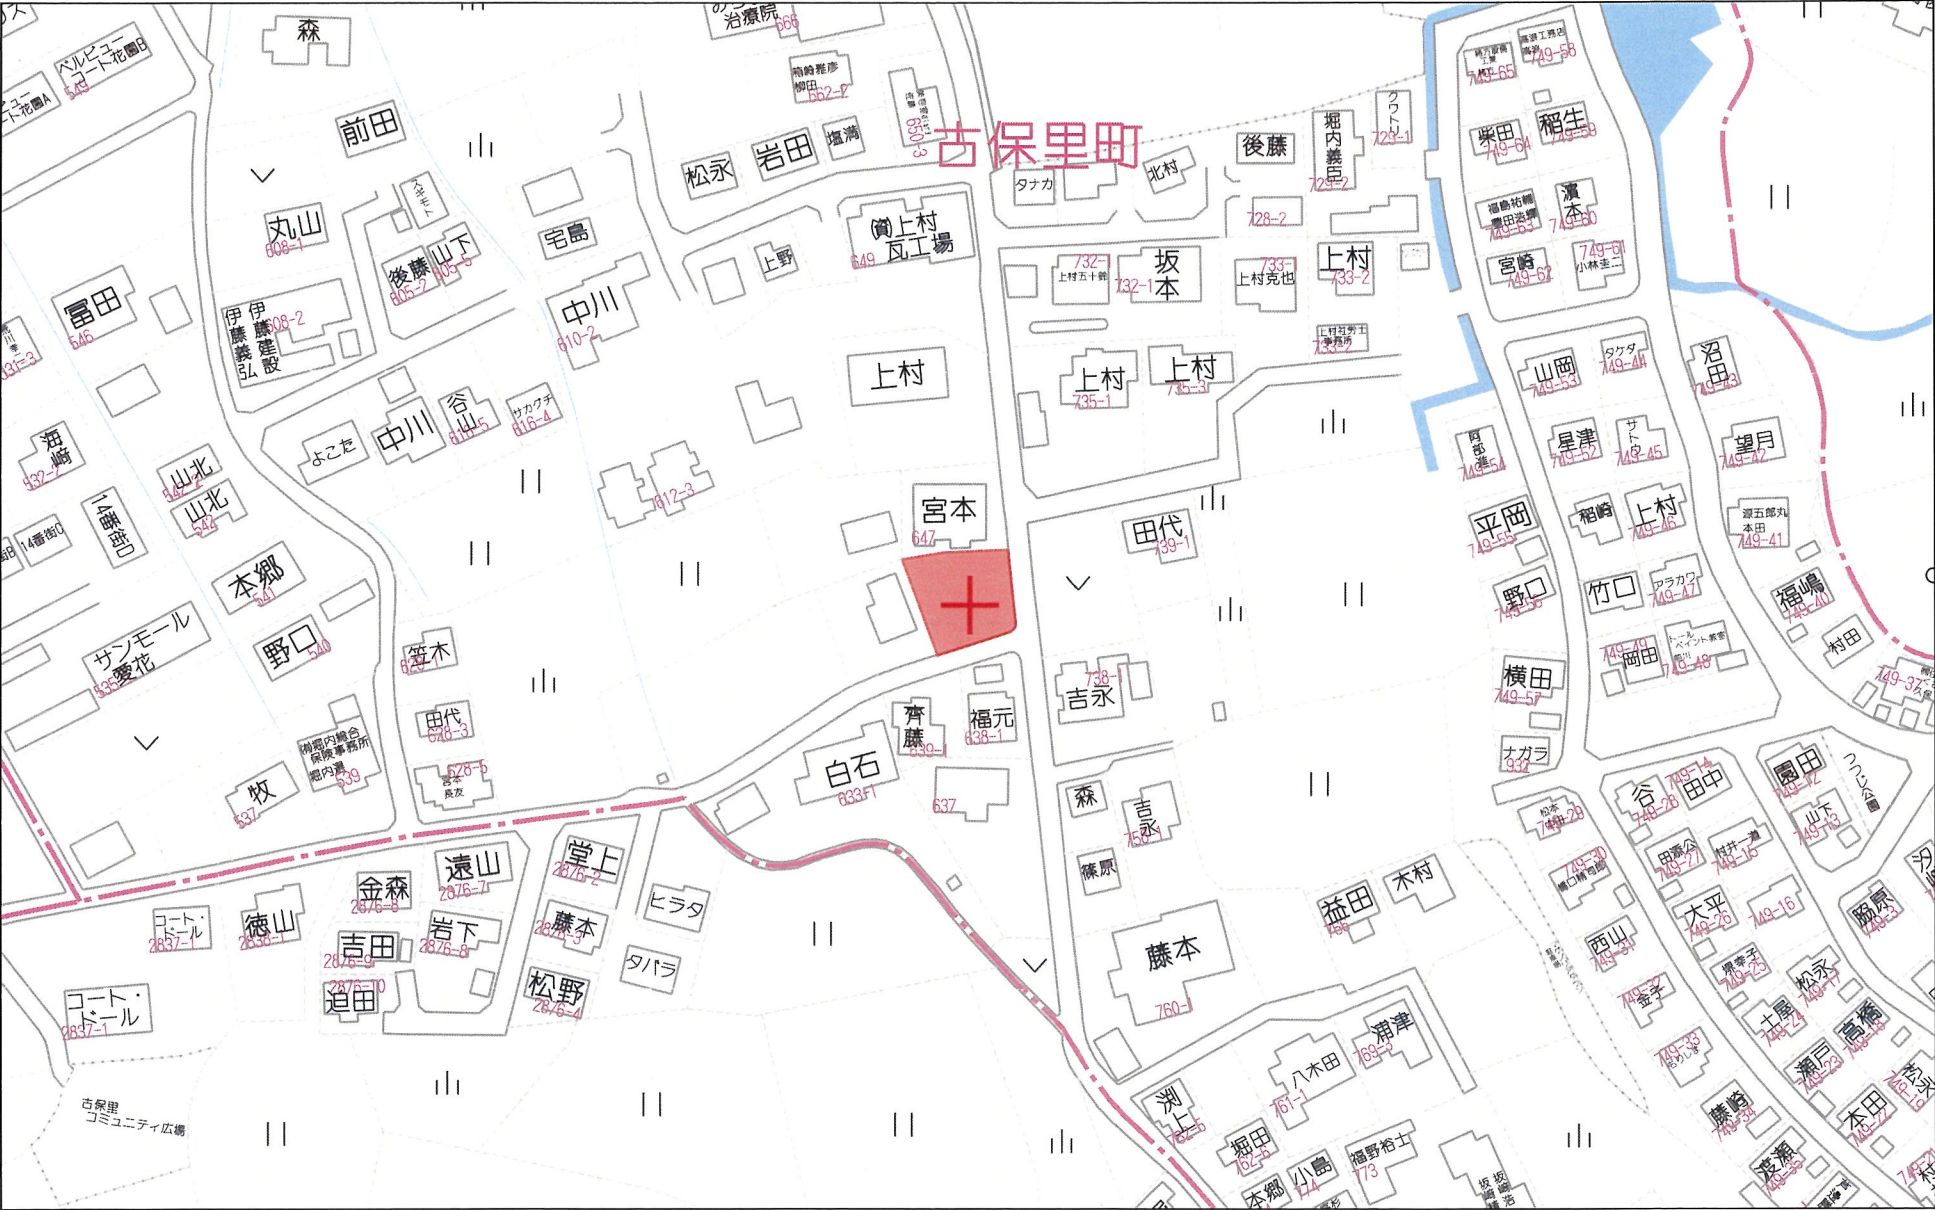

座 標 求 積 表

地 番	A		
測 点	X _n	Y _n	(X _{n+1} - X _n)Y _n
5-557-1	-36156.986	-29777.895	40259.714040
306	-36154.811	-29770.888	-93599.671872
305	-36153.842	-29766.997	-30273.035949
B1	-36153.794	-29766.802	-87633.465088
B3	-36150.898	-29767.409	-505480.372229
B2	-36136.813	-29770.363	-375493.588519
206	-36138.285	-29779.022	61851.028694
5-563T	-36138.890	-29781.690	451907.364060
5-557	-36153.459	-29778.635	538874.178960
倍 面 積			412.152097
面 積			206.0760485
地 積			206.07 m ²

地 番	B		
測 点	X _n	Y _n	(X _{n+1} - X _n)Y _n
B1	-36153.794	-29766.802	59235.935980
304	-36152.888	-29763.106	-64853.807974
303	-36151.615	-29757.224	-98734.469232
301	-36149.570	-29755.727	-99413.883907
5-558	-36148.274	-29755.908	-83614.101480
209	-36146.760	-29756.138	-400755.666584
216	-36134.806	-29757.141	-334648.807686
208	-36135.514	-29760.092	50770.716952
207	-36136.512	-29768.589	38669.397111
B2	-36136.813	-29770.363	428276.442118
B3	-36150.898	-29767.409	505480.372229
倍 面 積			412.127527
面 積			206.0637635
地 積			206.06 m ²

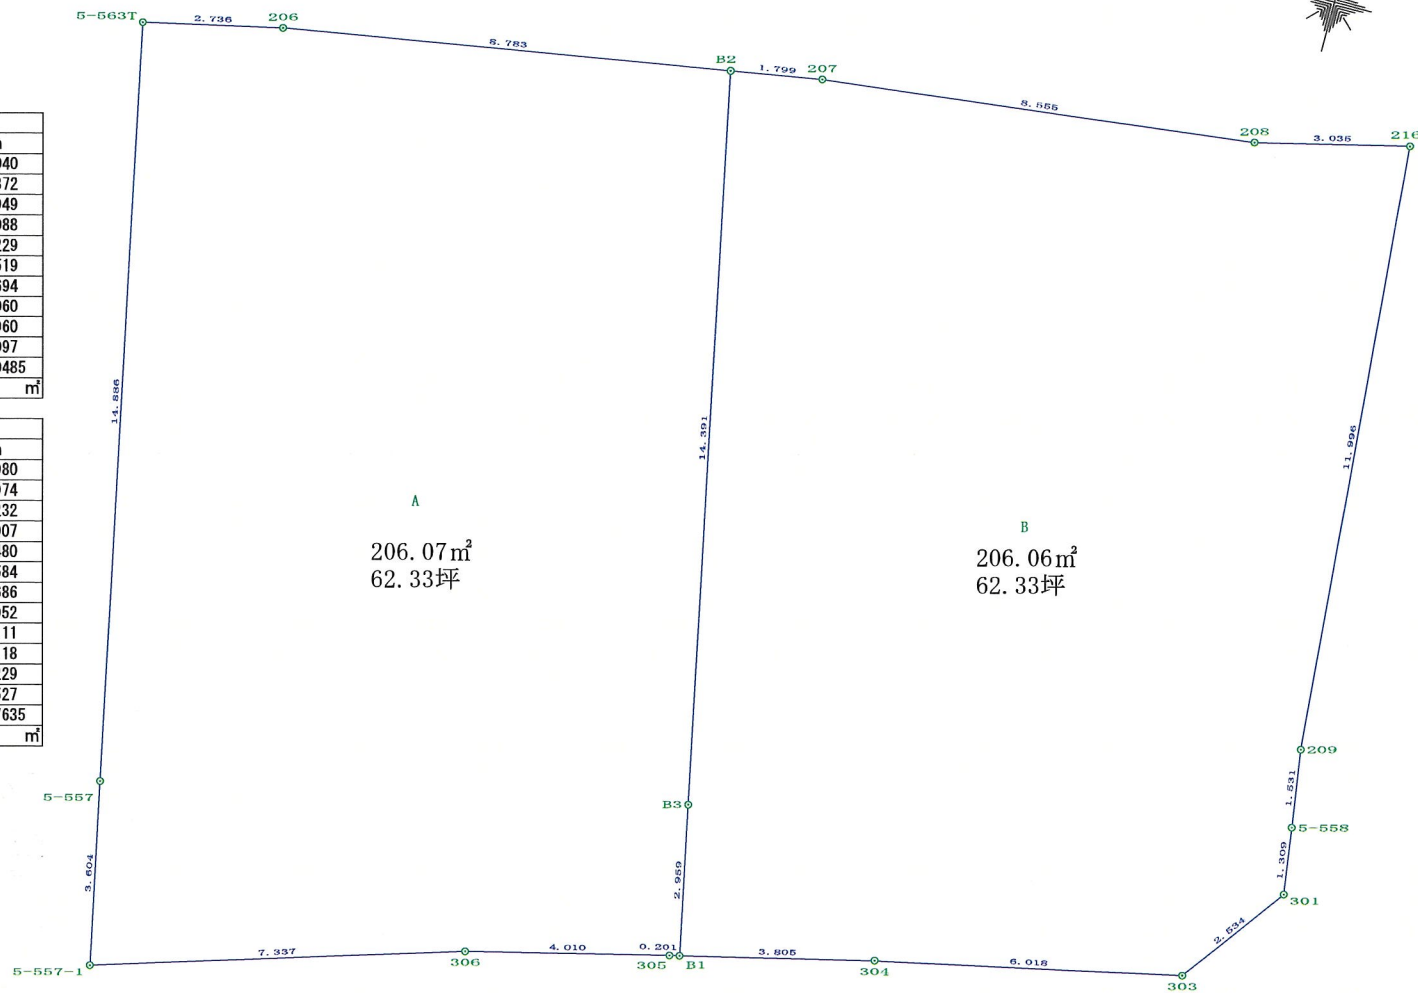

図面名称	PLAN-1		
現場所在	宇土市古保里町宇八津E632-5、643、647-3		
申請者名			
日 付	令和6年4月22日	縮 尺	1 : 100
作成者	熊本県宇城市松橋町久保358番地22 土地家屋調査士 松 田 健 央 理		