

宇土市高柳町 全4区画






所在地	宇土市高柳町66-1付近【ナビ検索】			区域区分	非線
売買代金	※価格表参照			用途地域	1種中高
土地面積	※価格表参照			電柱	D
接道	東側 約5m私道(位置指定道路)			 HP Instagram	
交通	古城町(バス)750m 徒歩約10分				
建ぺい	60%	容積	200%		
地目	宅地	引渡時期	相談		
上水	前面あり	下水	前面あり		
小学校	宇土小学校	中学校	鶴城中学校		
備考	・必要経費:仲介手数料、水道加入金、下水道分担金				
	SOLD OUT				
	SOLD OUT				
	SOLD OUT				
	D 206.08㎡ 62.33坪 1,090 万円				
有効期限	令和7年7月22日			取引形態:媒介	

熊本県知事(1)第5535号

株式会社 MR不動産

〒862-0951 熊本市中央区上水前寺1丁目12-25 EDEN SUIZENJI 2F
TEL:096-284-1286 FAX:096-284-1285

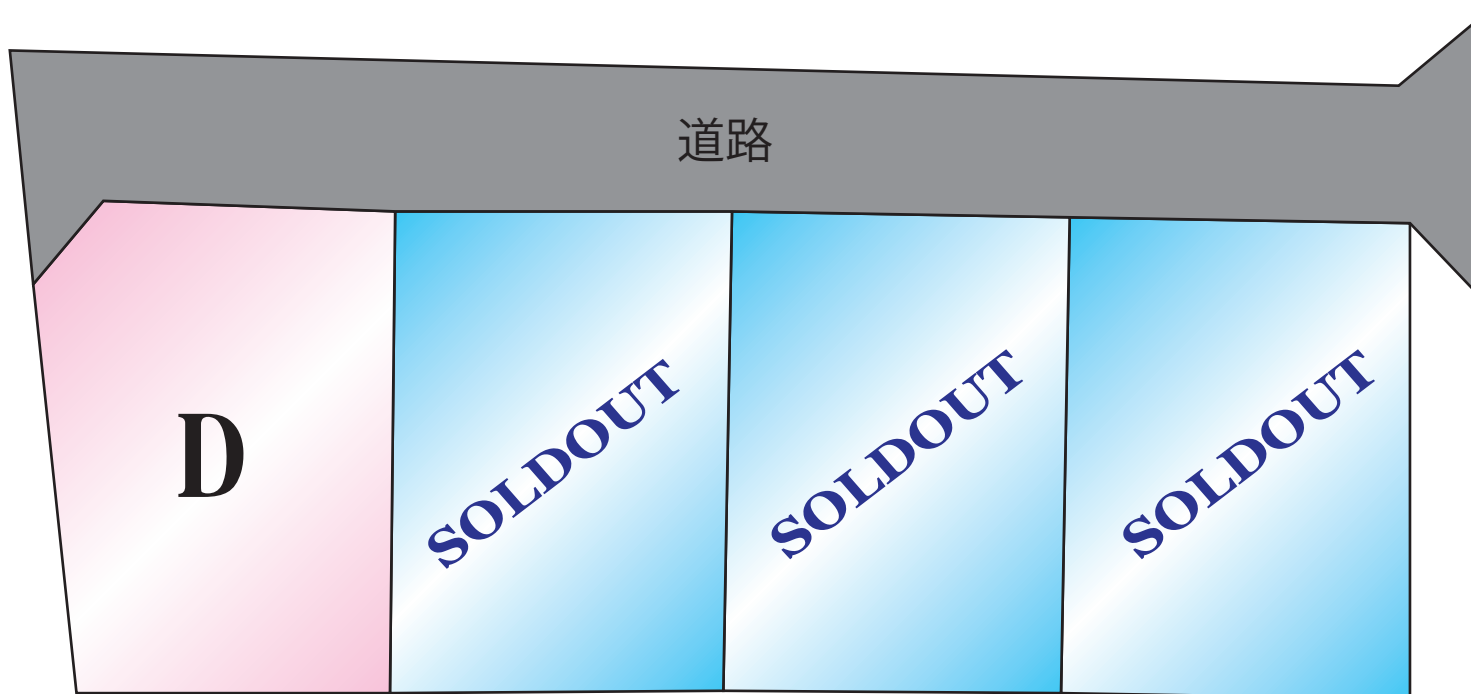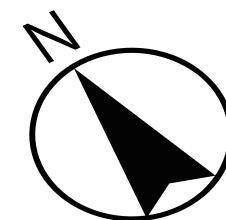

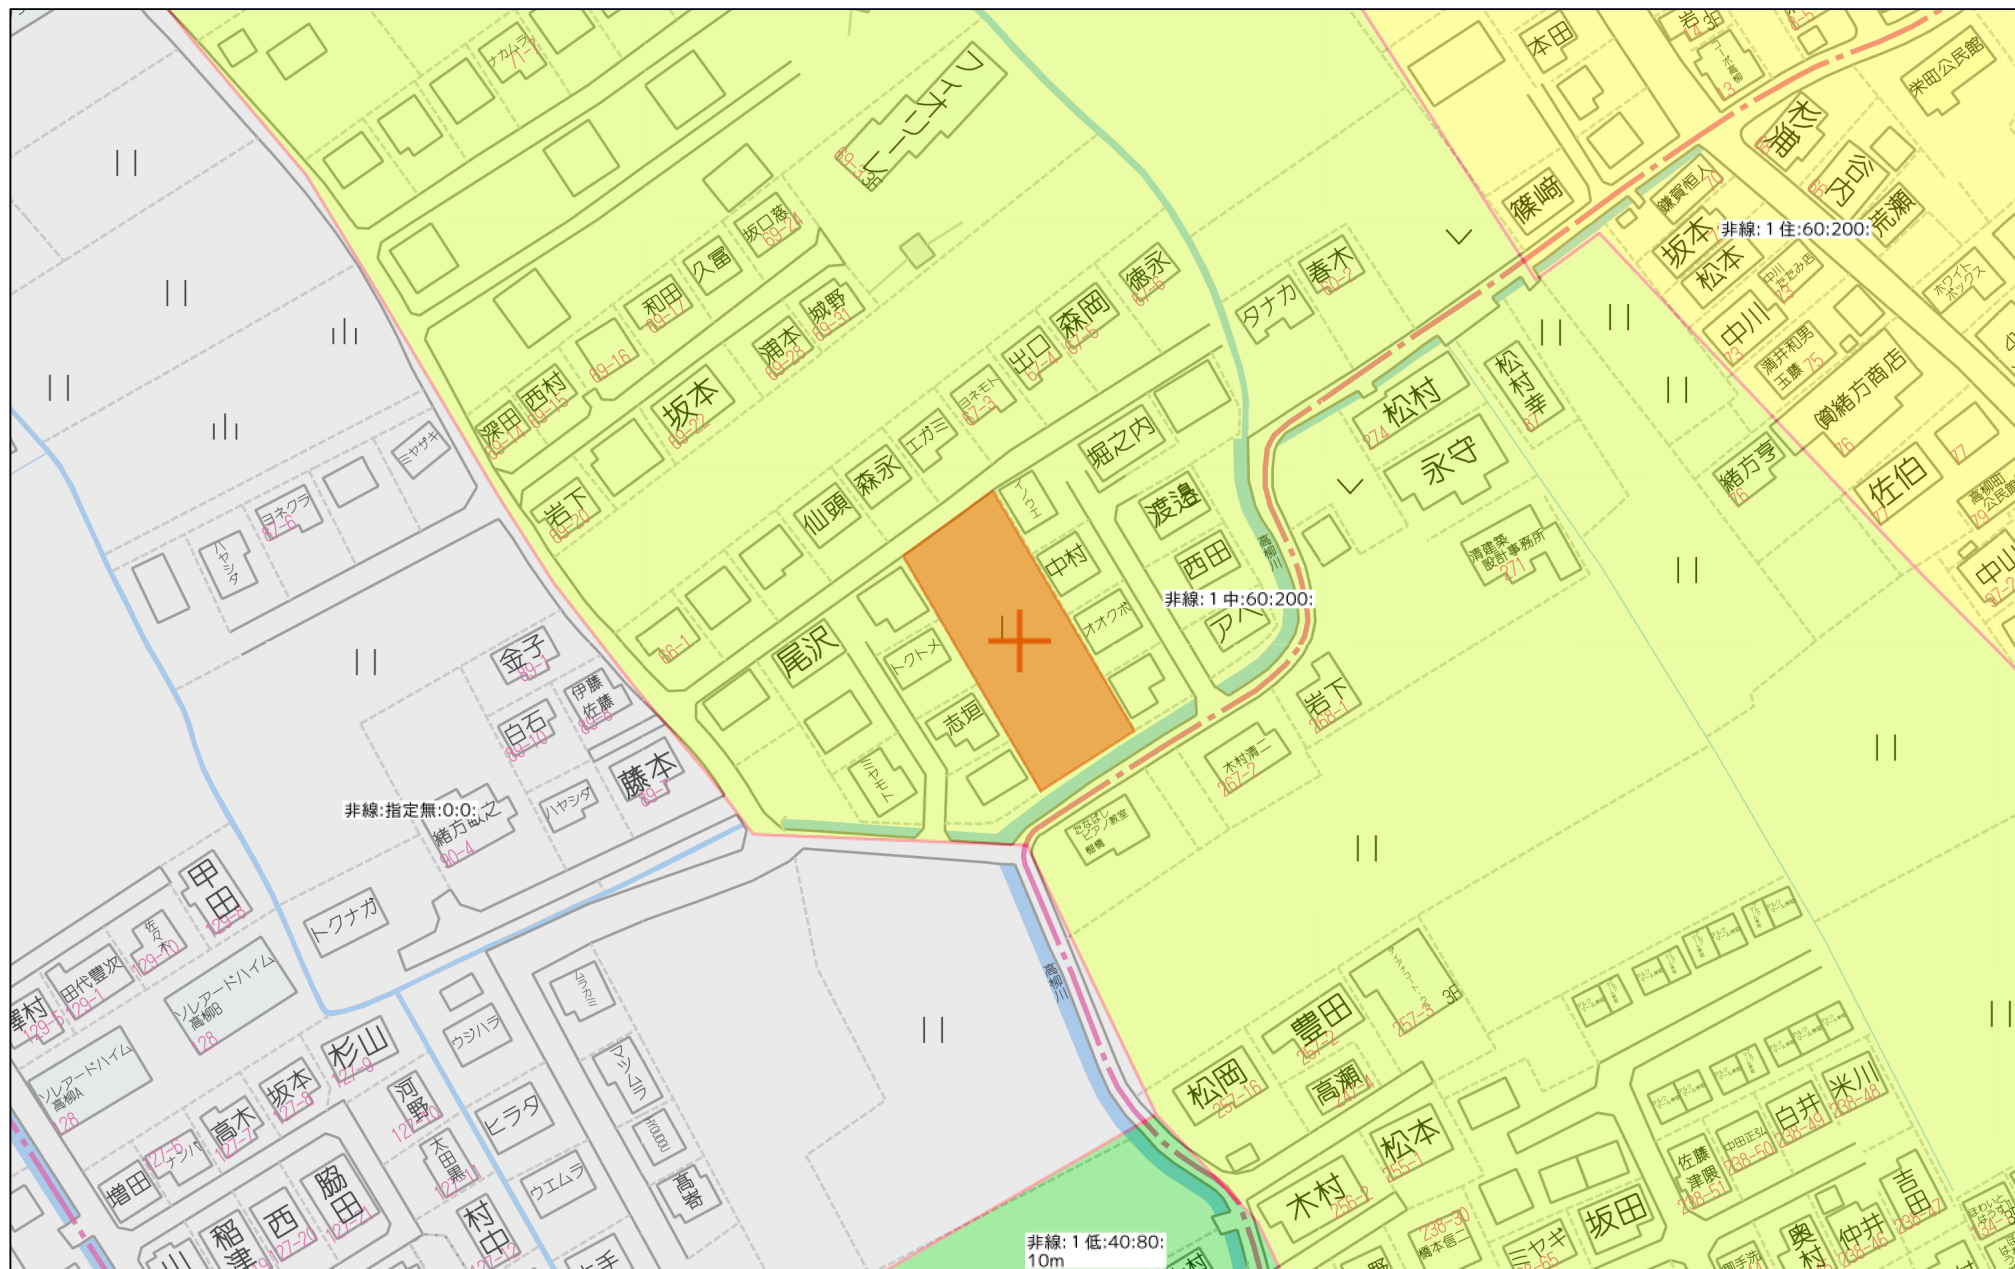

60m

1:1438


地 番	64-1, 64-3~64-7
土地の所在	宇土市高柳町字鎌田

土地所在図
地積測量図 1/2

恒久地物等一覧

図 示 記 号	名 称	標 識	座 標		備 考
TT 18-10	地籍図根点		X	-34642.453	
			Y	-32497.281	
TT 18-9	地籍図根点		X	-34672.121	
			Y	-32488.918	
境 界 点 名	内 角			点 間 距 離	
	TT 18-9 - TT 18-10 - K			TT 18-10 - K	
PU1	47-27-30			77.488	
PU10	82-47-58			47.813	

※管理者のパラメータ変換による。

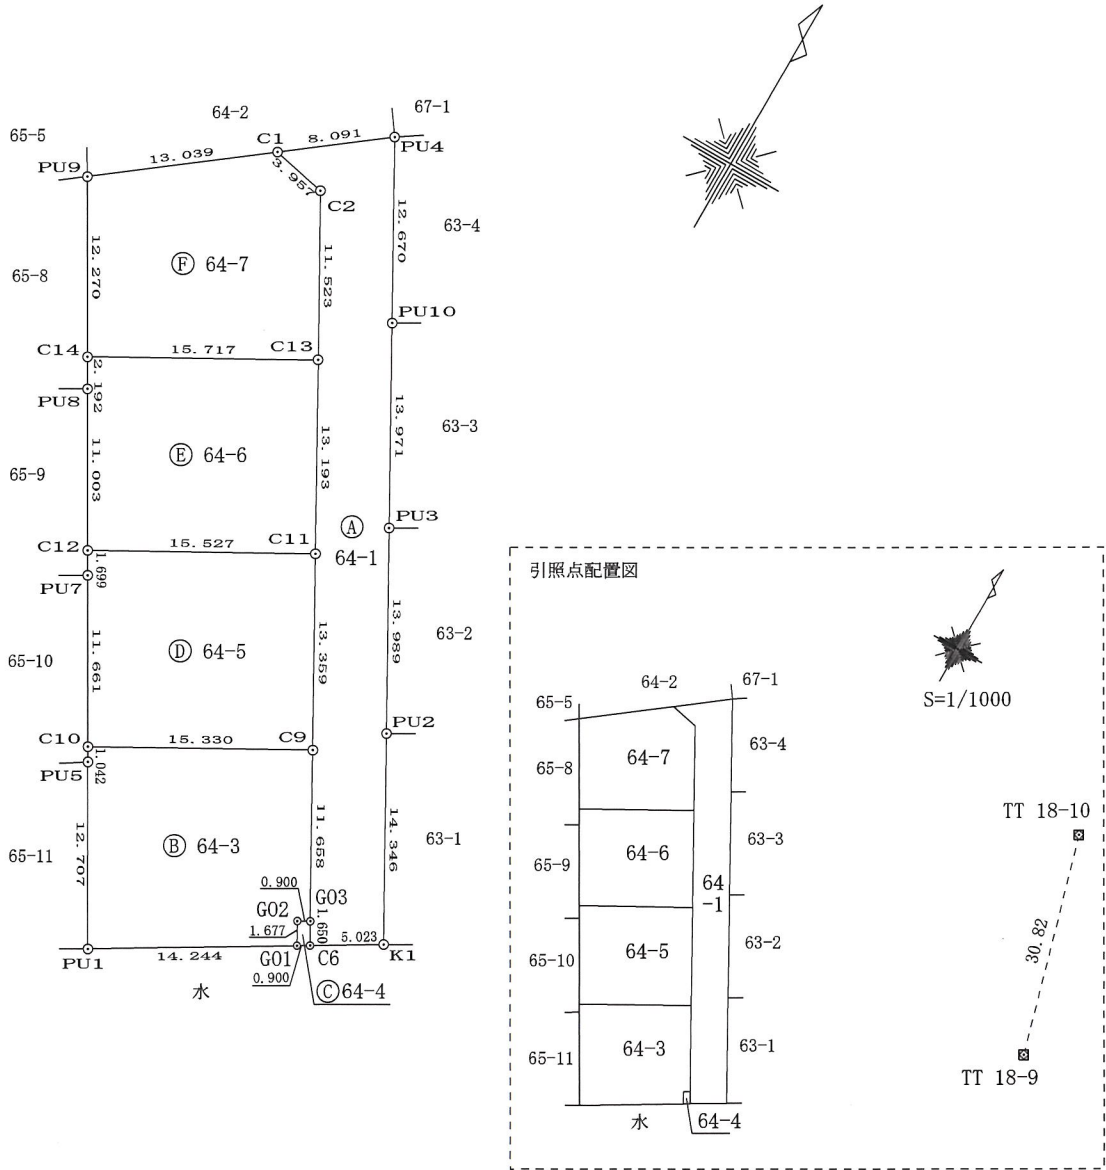

作成者

宇城市松橋町久具358番地22
土地家屋調査士 松田佳央理
(令和 6 年 8 月 30 日作成)

縮尺

1/

縮尺

1/500

地番	64-1, 64-3~64-7	土地所在図
土地の所在	宇土市高柳町字鎌田	地積測量図 2/2

座 標 求 積 表

世界測地系

地番	㊤ 64-1			
測点	標識	X _n	Y _n	(X _{n+1} - X _{n-1}) Y _n
PU4	既・金属プレート	-34650.027	-32547.485	200525.055085
PU10	既・金属プレート	-34661.091	-32541.311	757041.059104
PU3	既・金属プレート	-34673.291	-32534.504	794394.984168
PU2	既・金属プレート	-34685.508	-32527.690	804865.161360
K1	既・金属板	-34698.035	-32520.699	491095.075599
C6		-34700.609	-32525.012	36850.838596
G03		-34699.168	-32525.816	-378015.033552
C9		-34688.987	-32531.496	-710715.593112
C11		-34677.321	-32538.005	-754458.721935
C13		-34665.800	-32544.433	-702439.041872
C2		-34655.737	-32550.047	-353819.010890
C1		-34654.930	-32553.921	-185882.888910
		倍面積	-558.116359	
		面積	279.0581795	
		地積	279.05 m ²	

地番	㊤ 64-3			
測点	標識	X _n	Y _n	(X _{n+1} - X _{n-1}) Y _n
PU1	既・金属プレート	-34708.369	-32538.017	120748.581087
G01		-34701.070	-32525.785	-285023.453955
G02		-34699.606	-32526.602	-61865.597004
G03		-34699.168	-32525.816	-345391.640104
C9		-34688.987	-32531.496	-88192.885656
C10		-34696.457	-32544.883	272465.760476
PU5	既・金属プレート	-34697.359	-32544.362	387668.440144
		倍面積	409.204988	
		面積	204.6024940	
		地積	204.60 m ²	

地番	㊤ 64-4			
測点	標識	X _n	Y _n	(X _{n+1} - X _{n-1}) Y _n
C6		-34700.609	-32525.012	-61862.572824
G03		-34699.168	-32525.816	-32623.393448
G02		-34699.606	-32526.602	61865.597004
G01		-34701.070	-32525.785	32623.362355
		倍面積	2.993087	
		面積	1.4965435	
		地積	1.49 m ²	

地番	㊤ 64-5			
測点	標識	X _n	Y _n	(X _{n+1} - X _{n-1}) Y _n
C9		-34688.987	-32531.496	-622522.707456
C11		-34677.321	-32538.005	-133405.820500
C12		-34684.887	-32551.564	294201.035432
PU7	既・金属プレート	-34686.359	-32550.715	376611.772550
C10		-34696.457	-32544.883	85527.952524
		倍面積	412.232550	
		面積	206.1162750	
		地積	206.11 m ²	

地番	㊤ 64-6			
測点	標識	X _n	Y _n	(X _{n+1} - X _{n-1}) Y _n
C11		-34677.321	-32538.005	-621052.901435
C13		-34665.800	-32544.433	-125719.144679
C14		-34673.458	-32558.158	311125.757848
PU8	既・金属プレート	-34675.356	-32557.062	372094.661598
C12		-34684.887	-32551.564	63963.823260
		倍面積	412.196592	
		面積	206.0982960	
		地積	206.09 m ²	

地番	㊤ 64-7			
測点	標識	X _n	Y _n	(X _{n+1} - X _{n-1}) Y _n
C13		-34665.800	-32544.433	-576719.897193
C2		-34655.737	-32550.047	-353819.010890
C1		-34654.930	-32553.921	230970.069495
PU9	既・金属プレート	-34662.832	-32564.293	603351.220704
C14		-34673.458	-32558.158	96632.612944
		倍面積	414.995060	
		面積	207.4975300	
		地積	207.49 m ²	

作成者	宇城市松橋町久具358番地22 土地家屋調査士 松田佳央理 (令和6年8月30日作成)	縮尺	1/		縮尺	1/
-----	---	----	----	--	----	----