

MRhill's南区八分字町 全4区画





所在地	熊本市南区八分字町2963付近【ナビ検索】			区域区分	市街化区域
売買代金	※価格表参照			用途地域	第一種中高層
土地面積	※価格表参照			電柱	①②③予定
接道	北側 市道(3.1m～4.1m) 北東側:市道(3.3m～4.3m)			 HP Instagram	
交通	産交バス(八分字) 徒歩約10分				
建ぺい	60%	容積	150%		
地目	宅地	引渡時期	相談		
上水	宅内	下水	宅内		
小学校	飽田東小	中学校	飽田中		
備考	・必要経費:仲介手数料、水道加入金、受益者負担金				
	SOLD OUT				
	SOLD OUT				
	③319.20㎡ 96.55坪 19,000,000円				
	SOLD OUT				
広告有効期限	令和7年8月31日			取引形態:専任	

熊本県知事(1)第5535号

株式会社 MR不動産



〒862-0951 熊本市中央区上水前寺1丁目12-25 EDEN SUIZENJI 2F
TEL:096-284-1286 FAX:096-284-1285

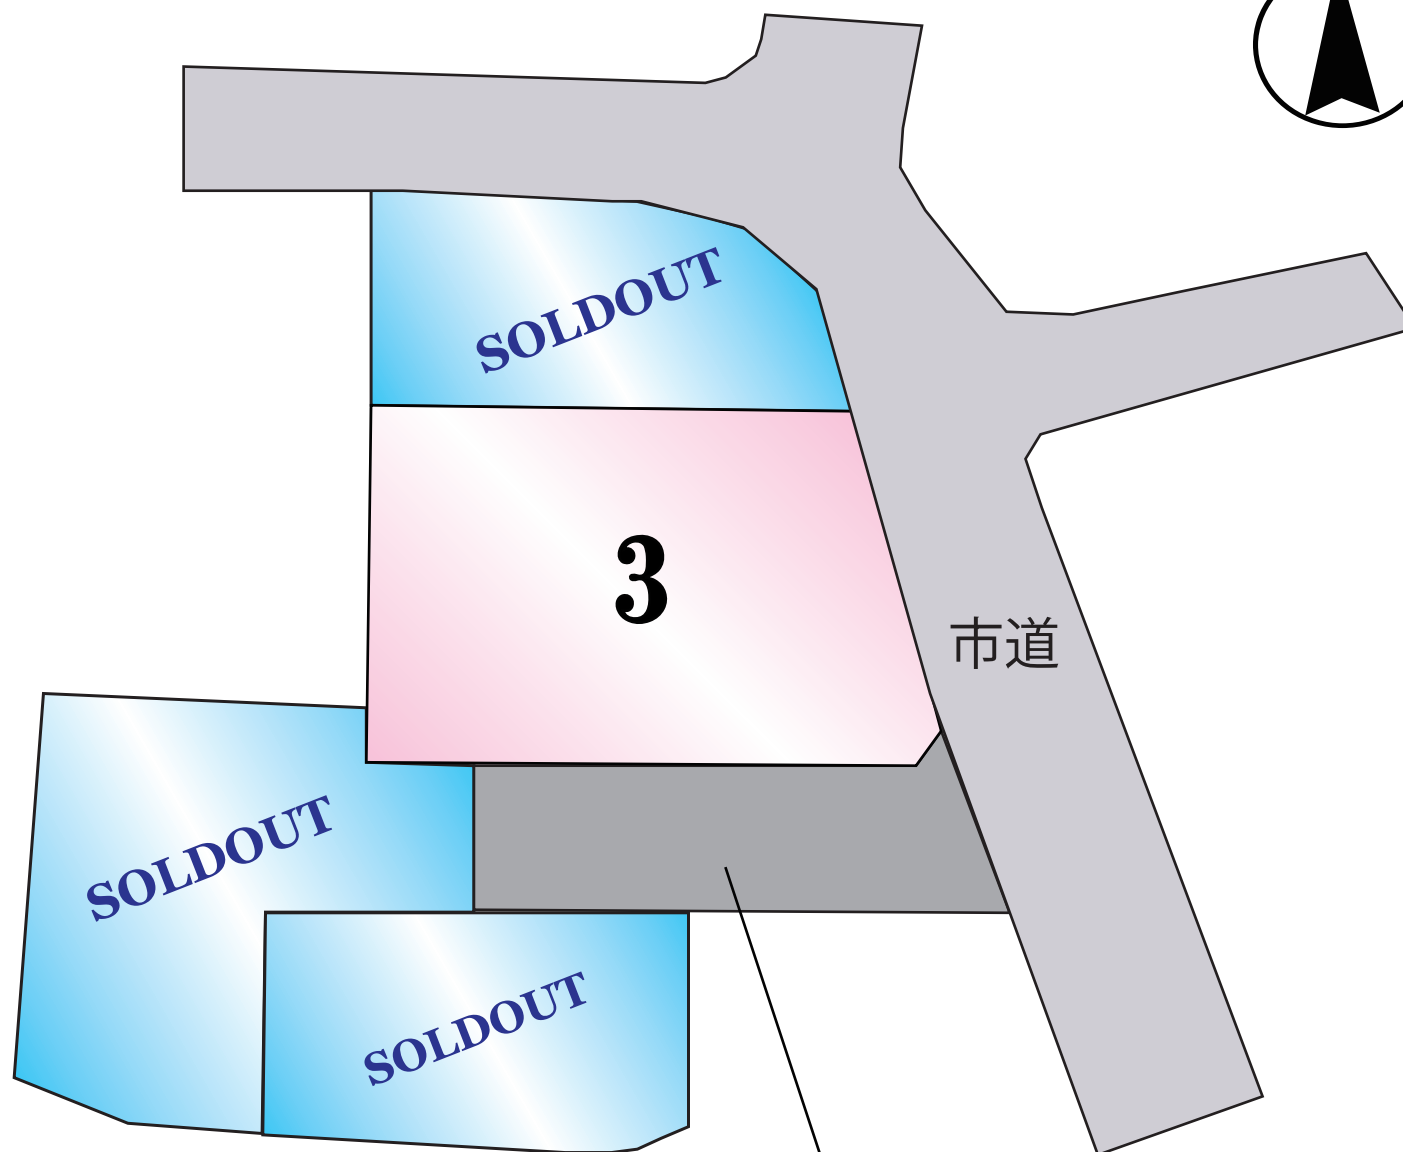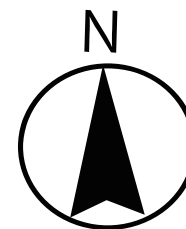

宅地①・②号地の為の私道



1:945

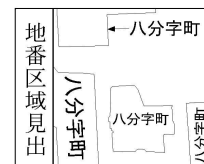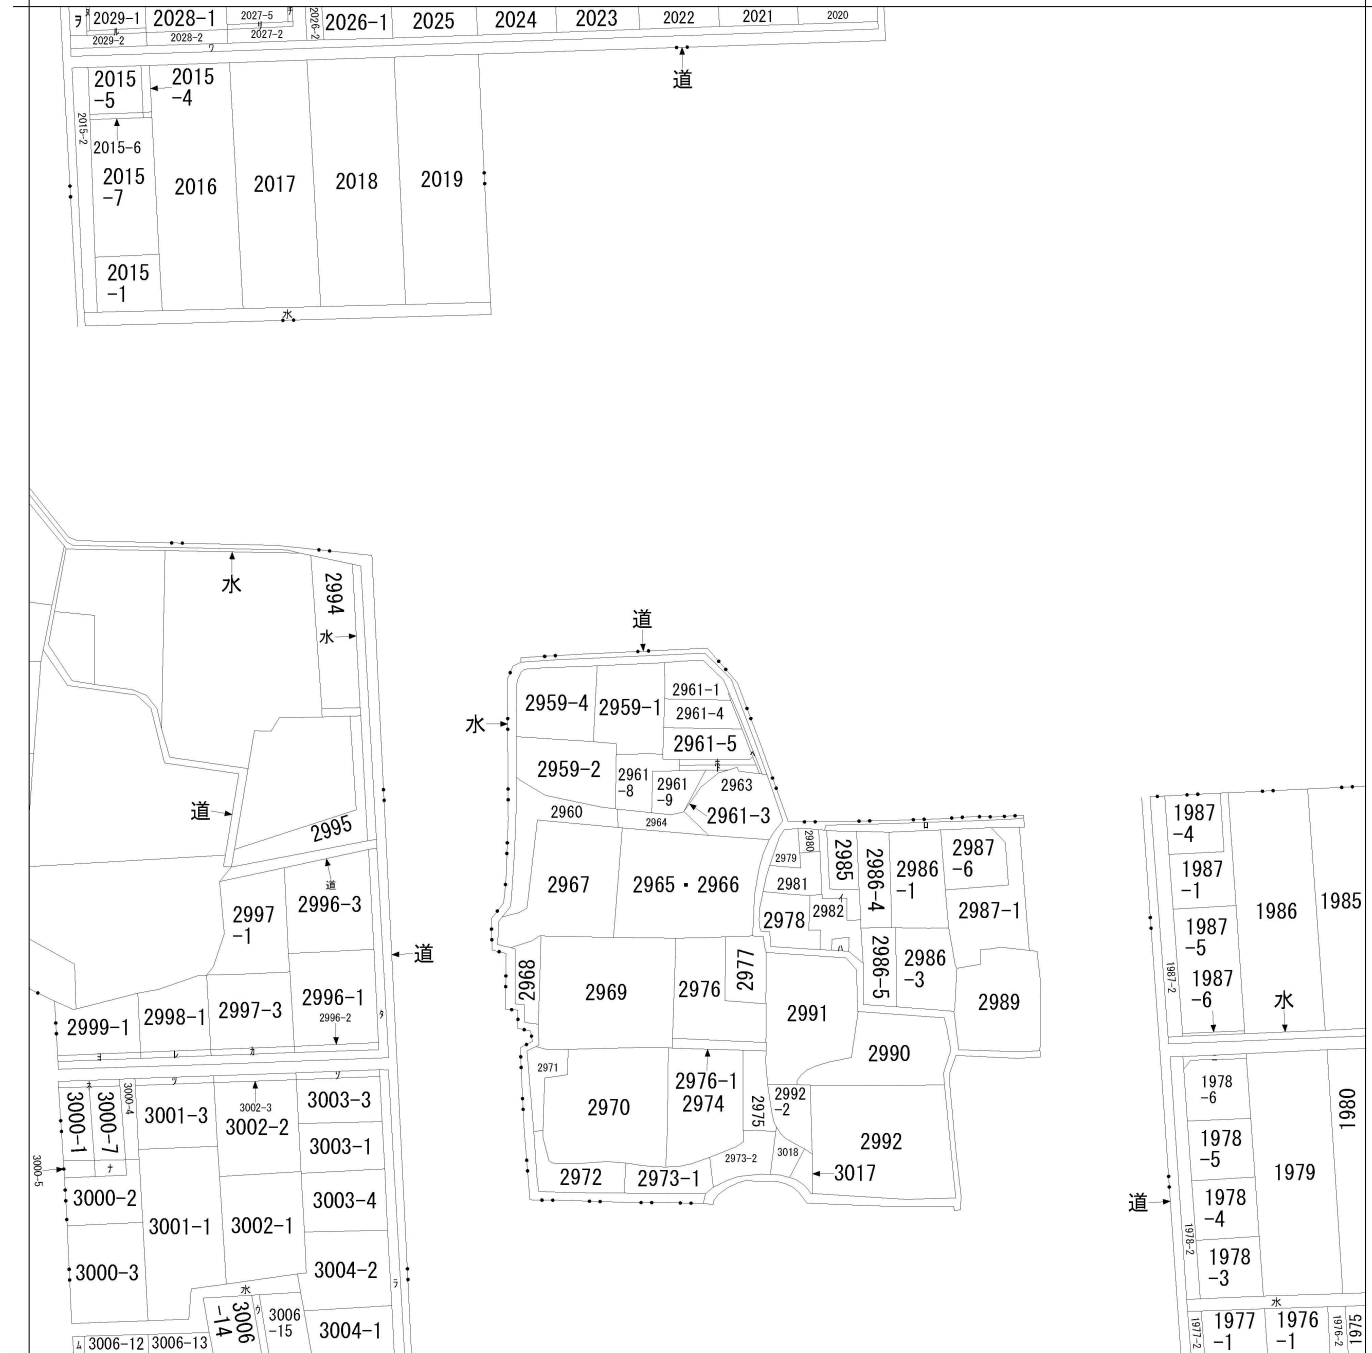 $(1/2)$

ヲ 2029-3
ワ 水
カ 2997-2
ヨ 2999-2
タ 水
レ 2998-2
ソ 3003-2
ツ 3001-4
ネ 3000-6
ナ 3000-8
ラ 水
ム 3006-11
リ 3006-8

地番	2961-1、2961-4乃至2961-10	土地所在図 地積測量図
土地の所在	熊本市南区八分字町字中屋敷	


1/2

求積表

地番	2961-1			
測点	標識	X座標	Y座標	(X _{n+1} -X _{n-1})・Y _n
P1	(新普) 金属標	-27206.520	-31617.251	-305638.045680
P2	(新普) 金属釘	-27207.397	-31606.248	-376006.226540
BY6	(既普) 金属釘	-27208.117	-31603.431	-126735.408986
BY7	(既普) 金属釘	-27208.738	-31601.590	-131118.908422
I0	(既普) 金属釘	-27211.611	-31598.612	-101172.769698
Q1	(新普) 金属釘	-27214.675	-31597.872	-30861.441450
Q2	(新普) 金属釘	-27216.423	-31597.478	535020.443334
BK13	(新普) 金属標	-27215.770	-31617.530	544424.263080
K1	(新普) 金属標	-27214.185	-31617.482	-7592.757615
				倍面積 319.148023
				面積 159.5740115
				地積 159.57 m ²

地番	2961-4			
測点	標識	X座標	Y座標	(X _{n+1} -X _{n-1})・Y _n
BK13	(新普) 金属標	-27215.770	-31617.530	-551935.815600
Q2	(新普) 金属釘	-27216.423	-31597.478	-577967.958828
Q3	(新普) プラスチック杭	-27221.673	-31596.294	-46902.942579
Q4	(新普) 金属釘	-27224.037	-31595.755	584336.730168
BK12	(新普) 金属標	-27223.321	-31617.758	592787.814775
				倍面積 317.827936
				面積 158.9139680
				地積 158.91 m ²

地番	2961-5			
測点	標識	X座標	Y座標	(X _{n+1} -X _{n-1})・Y _n
BK12	(新普) 金属標	-27223.321	-31617.758	-602833.220224
Q4	(新普) 金属釘	-27224.037	-31595.755	-618611.792751
Q5	(新普) 金属釘	-27227.059	-31595.035	-33707.099042
Q6	(新普) 金属釘	-27229.068	-31594.517	-18189.017424
Q7	(新普) 金属釘	-27229.641	-31594.367	21593.105313
BK10	(新普) プラスチック杭	-27230.860	-31595.310	522396.818240
BK9	(新普) プラスチック杭	-27230.495	-31613.551	617070.247195
BK11	(新普) プラスチック杭	-27230.406	-31617.971	118397.805288
PG2	(新普) プラスチック杭	-27228.005	-31617.899	-5799.565065
				倍面積 317.281530
				面積 158.6407650
				地積 158.64 m ²

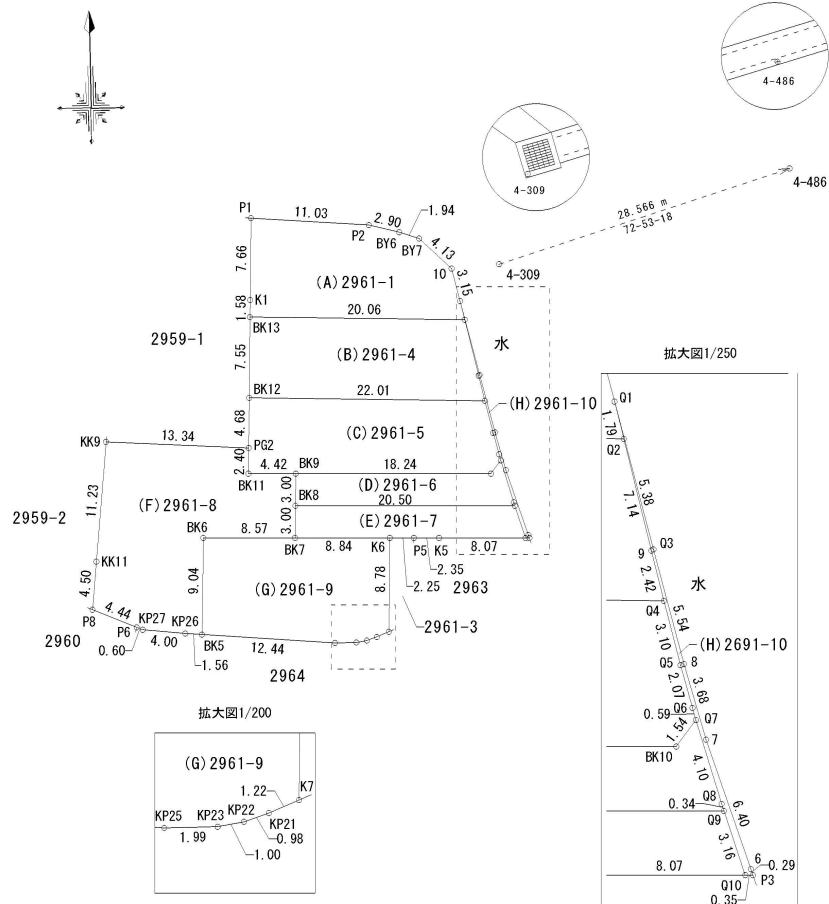

地番	2961-1、2961-4乃至2961-10	土地所在図 地積測量図
土地の所在	熊本市南区八分字町字中屋敷	

2 / 2

地番	2961-6 求積表				
測点	標識	X座標	Y座標	(X _{n+1} -X _{n-1})・Y _n	
BK9	(新普) プラスチック杭	-27230.495	-31613.551	-499189.434340	
BK10	(新普) プラスチック杭	-27230.860	-31595.310	-522396.818240	
Q7	(新普) 金属釘	-27229.641	-31594.367	-56201.979024	
Q8	(新普) 金属釘	-27233.585	-31593.246	-33252.207285	
Q9	(新普) 金属釘	-27233.910	-31593.146	555462.828360	
BK8	(新普) プラスチック杭	-27233.499	-31613.642	555699.547095	
			倍面積	121.936566	
			面積	60.9682830	
			地積	60.96 m ²	

地番	2961-7				
測点	標識	X座標	Y座標	(X _{n+1} -X _{n-1})・Y _n	
BK8	(新普) プラスチック杭	-27233.499	-31613.642	-560628.810414	
Q9	(新普) 金属釘	-27233.910	-31593.146	-583758.860850	
Q10	(新普) プラスチック杭	-27236.934	-31592.207	194308.287156	
K5	(新普) プラスチック杭	-27236.772	-31600.280	283970.584872	
P5	(新普) プラスチック杭	-27236.725	-31602.633	125588.538975	
K6	(新普) プラスチック杭	-27236.680	-31604.891	302299.911320	
BK7	(新普) プラスチック杭	-27236.503	-31613.732	238346.637753	
			倍面積	126.288812	
			面積	63.1444060	
			地積	63.14 m ²	

地番	2961-8				
測点	標識	X座標	Y座標	(X _{n+1} -X _{n-1})・Y _n	
KK9	(既普) プラスチック杭	-27227.167	-31631.213	-393187.518647	
PG2	(新普) プラスチック杭	-27228.005	-31617.899	-360553.242210	
BK11	(新普) プラスチック杭	-27230.406	-31617.971	-118397.805288	
BK9	(新普) プラスチック杭	-27230.495	-31613.551	-117880.812855	
BK8	(新普) プラスチック杭	-27233.499	-31613.642	4929.263319	
BK7	(新普) プラスチック杭	-27236.503	-31613.732	235922.588986	
BK6	(新普) プラスチック杭	-27236.331	-31622.304	241695.201294	
BK5	(新普) 金属標	-27245.368	-31622.606	50649.139112	
KP26	(新普) 金属標	-27245.239	-31624.163	150775.152626	
KP27	(新普) 金属標	-27244.808	-31628.140	123582.449088	
P6	(新普) 金属標	-27244.576	-31628.699	126741.767552	
P8	(既普) 金属標	-27242.836	-31632.792	99191.165876	
KK11	(新普) プラスチック杭	-27238.349	-31632.340	-43009.353071	
			倍面積	457.995782	
			面積	228.9978910	
			地積	228.99 m ²	

地番	2961-9				
測点	標識	X座標	Y座標	(X _{n+1} -X _{n-1})・Y _n	
BK6	(新普) プラスチック杭	-27236.331	-31622.304	-241695.201294	
BK7	(新普) プラスチック杭	-27236.503	-31613.732	-474269.226739	
K6	(新普) プラスチック杭	-27236.680	-31604.891	-233881.371160	
K7	(新普) 金属標	-27245.457	-31605.145	37816.694316	
KP21	(新普) 金属標	-27245.920	-31606.279	56453.546240	
KP22	(新普) 金属標	-27246.228	-31607.217	52448.988900	
KP23	(新普) 金属標	-27246.395	-31608.204	81303.242680	
KP25	(新普) 金属標	-27246.399	-31610.201	392402.638398	
BK5	(新普) 金属標	-27245.368	-31622.606	329750.688904	
			倍面積	330.000245	
			面積	165.0001225	
			地積	165.00 m ²	

地番	2961-10				
測点	標識	X座標	Y座標	(X _{n+1} -X _{n-1})・Y _n	
Q1	(新普) 金属釘	-27214.675	-31597.872	-34916.428025	
9	(新普) プラスチック杭	-27221.619	-31596.195	-81719.300238	
8	(新普) プラスチック杭	-27227.008	-31594.870	-62050.351232	
7	(新普) 金属釘	-27230.563	-31593.916	-79785.549590	
6	(新普) プラスチック杭	-27236.659	-31591.940	-56325.410812	
P3	(新普) 金属釘	-27236.941	-31591.848	7272.263247	
Q10	(新普) プラスチック杭	-27236.934	-31592.207	35353.540332	
Q9	(新普) 金属釘	-27233.910	-31593.146	28296.032490	
Q8	(新普) 金属釘	-27233.585	-31593.246	33252.207285	
Q7	(新普) 金属釘	-27229.641	-31594.367	34608.873711	
Q6	(新普) 金属釘	-27229.068	-31594.517	18189.017424	
Q5	(新普) 金属釘	-27227.059	-31595.035	33707.099042	
Q4	(新普) 金属釘	-27224.037	-31595.755	34275.062583	
Q3	(新普) プラスチック杭	-27221.673	-31596.294	46902.942579	
Q2	(新普) 金属釘	-27216.423	-31597.478	42947.515494	
			倍面積	7.514290	
			面積	3.7571450	
			地積	3.75 m ²	

総合計面積	998.9965920 m ²
-------	----------------------------

旧日本測地系

基本三角点等一覧表				
点名	X座標	Y座標	標識	備考
4-309	-27211.293	-31594.160	金属鈹(真鍮)	熊本市道路台帳基準点
4-486	-27202.888	-31566.859	金属鈹(真鍮)	熊本市道路台帳基準点

※地震前の基本三角点等の成果に基づき測量

作成者	熊本市中央区帯山二丁目14番3号 土地家屋調査士 三角健太 (令和6年9月24日作成)	縮尺				縮尺	
-----	---	----	--	--	--	----	--

地番	2961-2		
NO	X	Y	辺 長
P5	-27236.725	-31602.633	8.46
KP20	-27245.055	-31604.158	2.29
KP21	-27245.920	-31606.279	0.98
KP22	-27246.228	-31607.217	1.00
KP23	-27246.395	-31608.204	1.99
KP25	-27246.399	-31610.201	14.01
KP26	-27245.239	-31624.163	4.00
KP27	-27244.808	-31628.140	0.60
P6	-27244.576	-31628.699	4.44
P8	-27242.836	-31632.792	4.50
KK11	-27238.349	-31632.340	11.23
KK9	-27227.167	-31631.213	13.34
PG2	-27228.005	-31617.899	15.71
K4	-27228.992	-31602.216	8.01
K5	-27236.772	-31600.280	2.35
面積	516.3943455		
地積	516.39 m ²		
坪数	156.20 坪		

求積表

地番	2961-1		
NO	X	Y	辺 長
K1	-27214.185	-31617.482	9.91
K2	-27215.012	-31607.598	3.48
K3	-27217.430	-31605.092	11.91
K4	-27228.992	-31602.216	15.71
PG2	-27228.005	-31617.899	13.82
面積	186.4491245		
地積	186.44 m ²		
坪数	56.40 坪		

地番	2962		
NO	X	Y	辺 長
P1	-27206.520	-31617.251	11.03
P2	-27207.397	-31606.248	2.90
BY6	-27208.117	-31603.431	1.94
BY7	-27208.738	-31601.590	4.13
10	-27211.611	-31598.612	10.29
9	-27221.619	-31596.195	5.54
8	-27227.008	-31594.870	3.68
7	-27230.563	-31593.916	6.40
6	-27236.659	-31591.940	0.29
P3	-27236.941	-31591.848	8.43
K5	-27236.772	-31600.280	8.01
K4	-27228.992	-31602.216	11.91
K3	-27217.430	-31605.092	3.48
K2	-27215.012	-31607.598	9.91
K1	-27214.185	-31617.482	7.66
面積	309.8716900		
地積	309.87 m ²		
坪数	93.73 坪		

総合計面積	1012.7151600 m ²
-------	-----------------------------

立会年月日：令和5年12月21日
測量年月日：令和6年1月15日

図面名	確定測量図
所 在	熊本市南区八分字町中屋敷
縮 尺	1/200
作成日	令和6年1月16日
作成者	熊本市中央区帯山二丁目14番3号 土地家屋調査士 三角健太

恒久的地物等一覧表				
点名	X座標	Y座標	標識	備考
4-309	-27211.293	-31594.160	既存金属鈎	道路台帳基準点
4-486	-27202.888	-31566.859	既存金属鈎	道路台帳基準点

※地震前の熊本市道路台帳の成果に基づき測量

