

出水4丁目 全3区画






所在地	熊本市中央区出水4丁目21-31付近【ナビ検索】			区域区分	市街化区域
売買代金	※価格表参照			用途地域	第2種中高層 住居専用地域
土地面積	※価格表参照			電柱	—
接道	南側私道 幅員 約4m			 Instagram HP	
交通	【熊バス】江津県営アパート前 徒歩約5分				
建ぺい	60%	容積	200%		
地目	宅地	引渡時期	相談		
上水	宅内	下水	宅内		
小学校	出水南小学校	中学校	出水中学校		
備考	・必要経費: 仲介手数料、水道加入金、受益者負担金				
	・現況渡し(更地)				
	・法22条区域				
	・				
	・				
	①164.93㎡ 49.89坪 1,198万円				
	②148.77㎡ 45坪 1,898万円				
	③148.77㎡ 45坪 1,798万円				
広 効 期 告 有 効 期 限	令和7年10月31日				取引形態: 媒介


熊本県知事(1)第5535号

株式会社 MR不動産

〒862-0951 熊本市中央区上水前寺1丁目12-25 EDEN SUIZENJI 2F
TEL:096-284-1286 FAX:096-284-1285

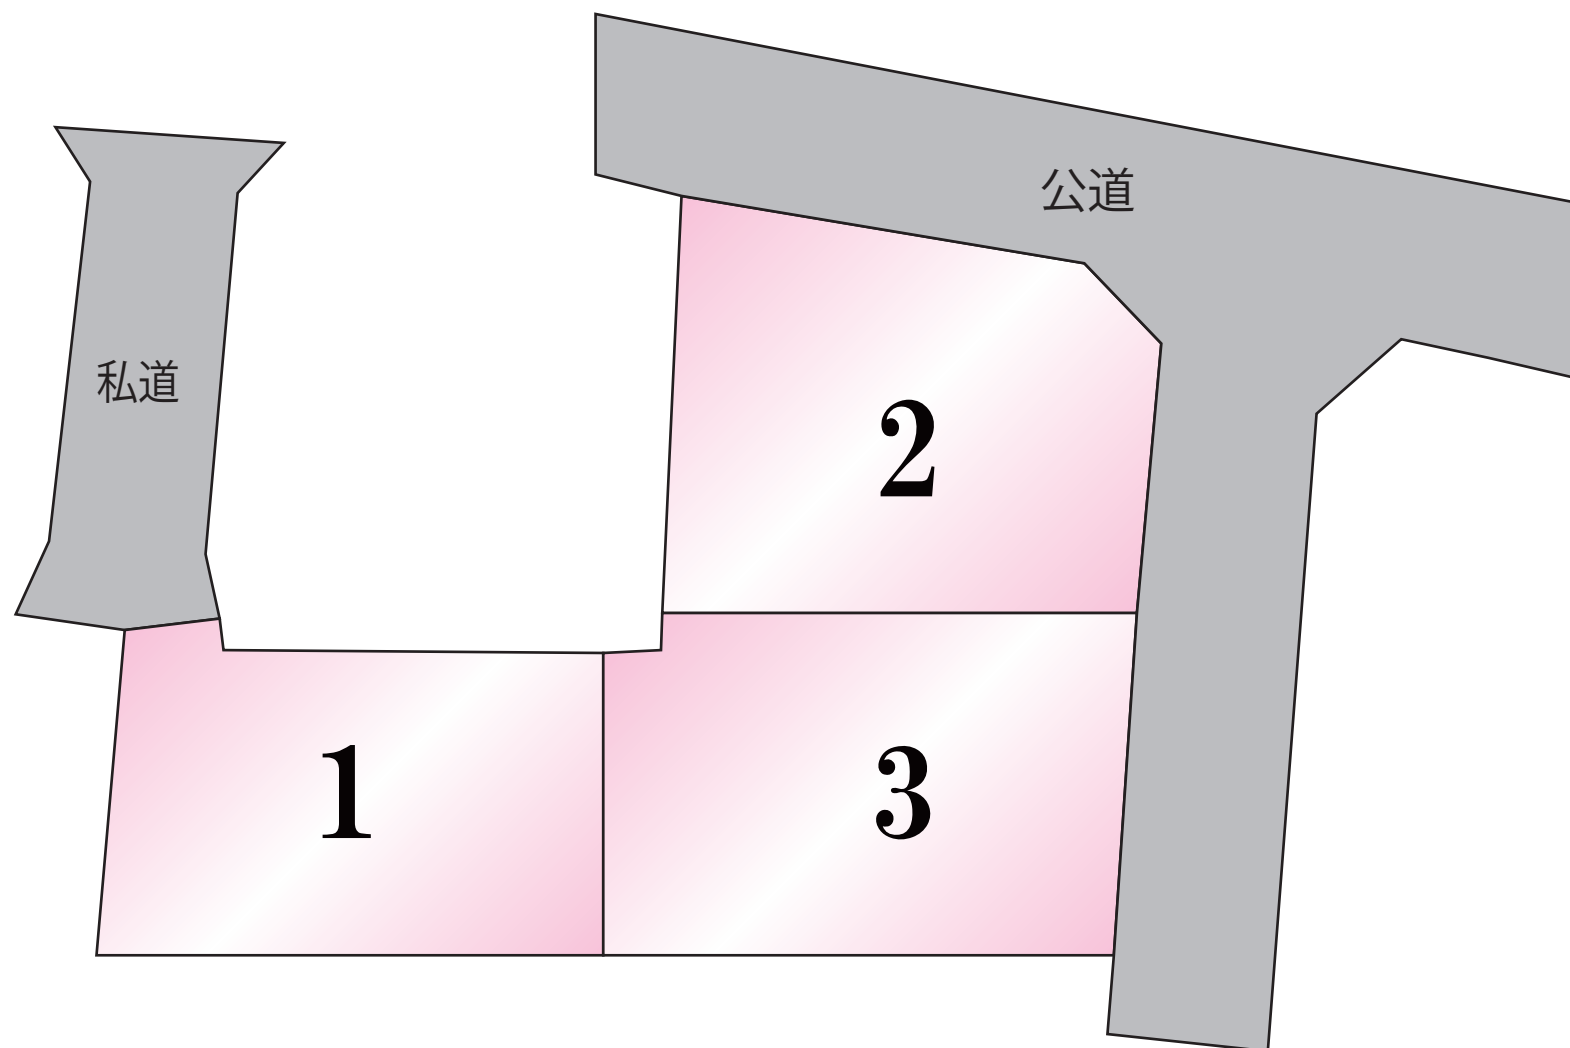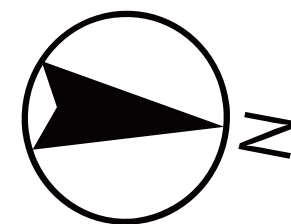

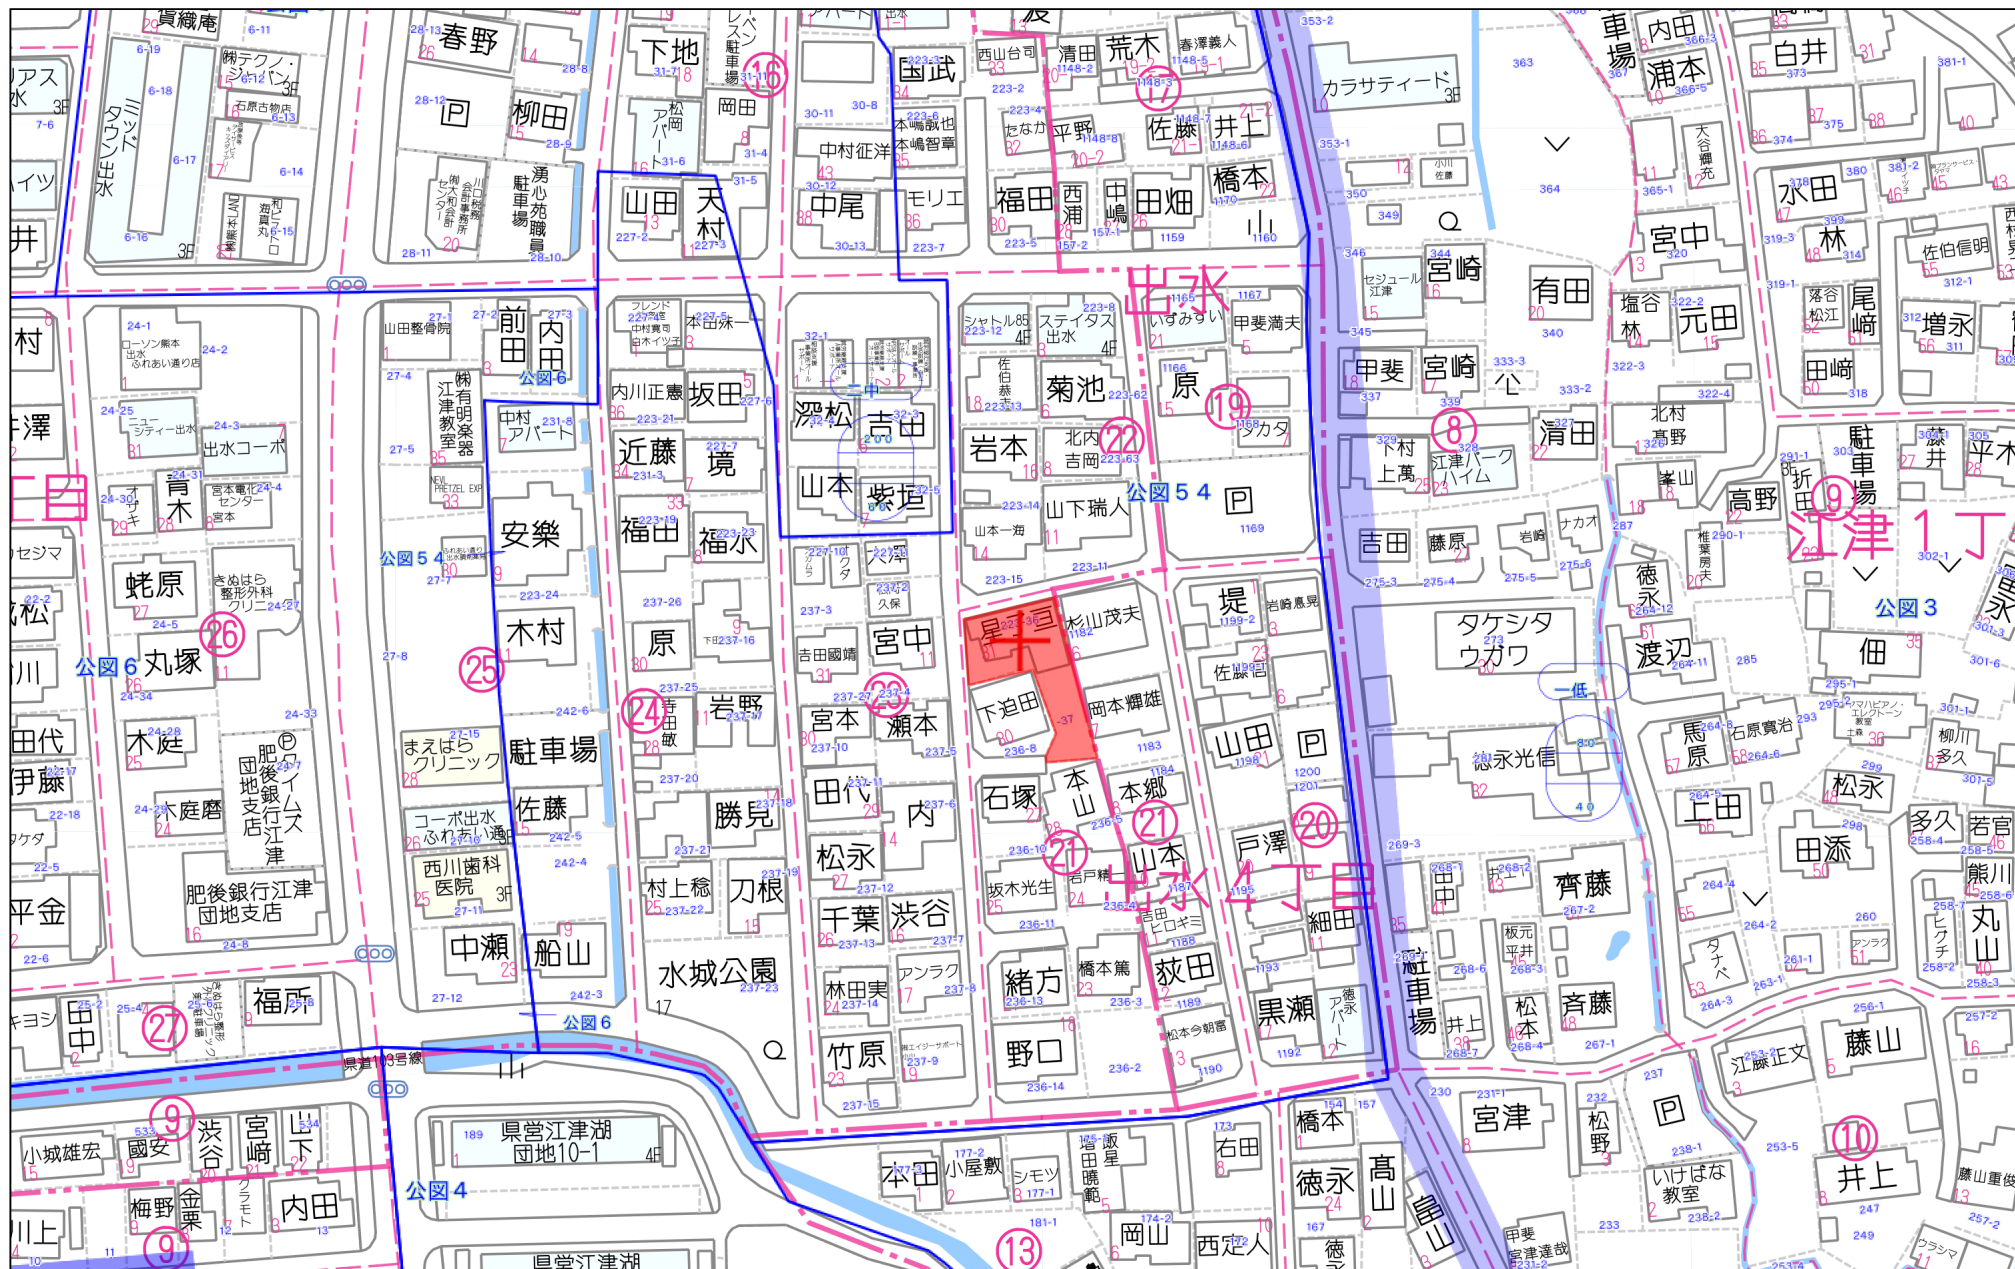

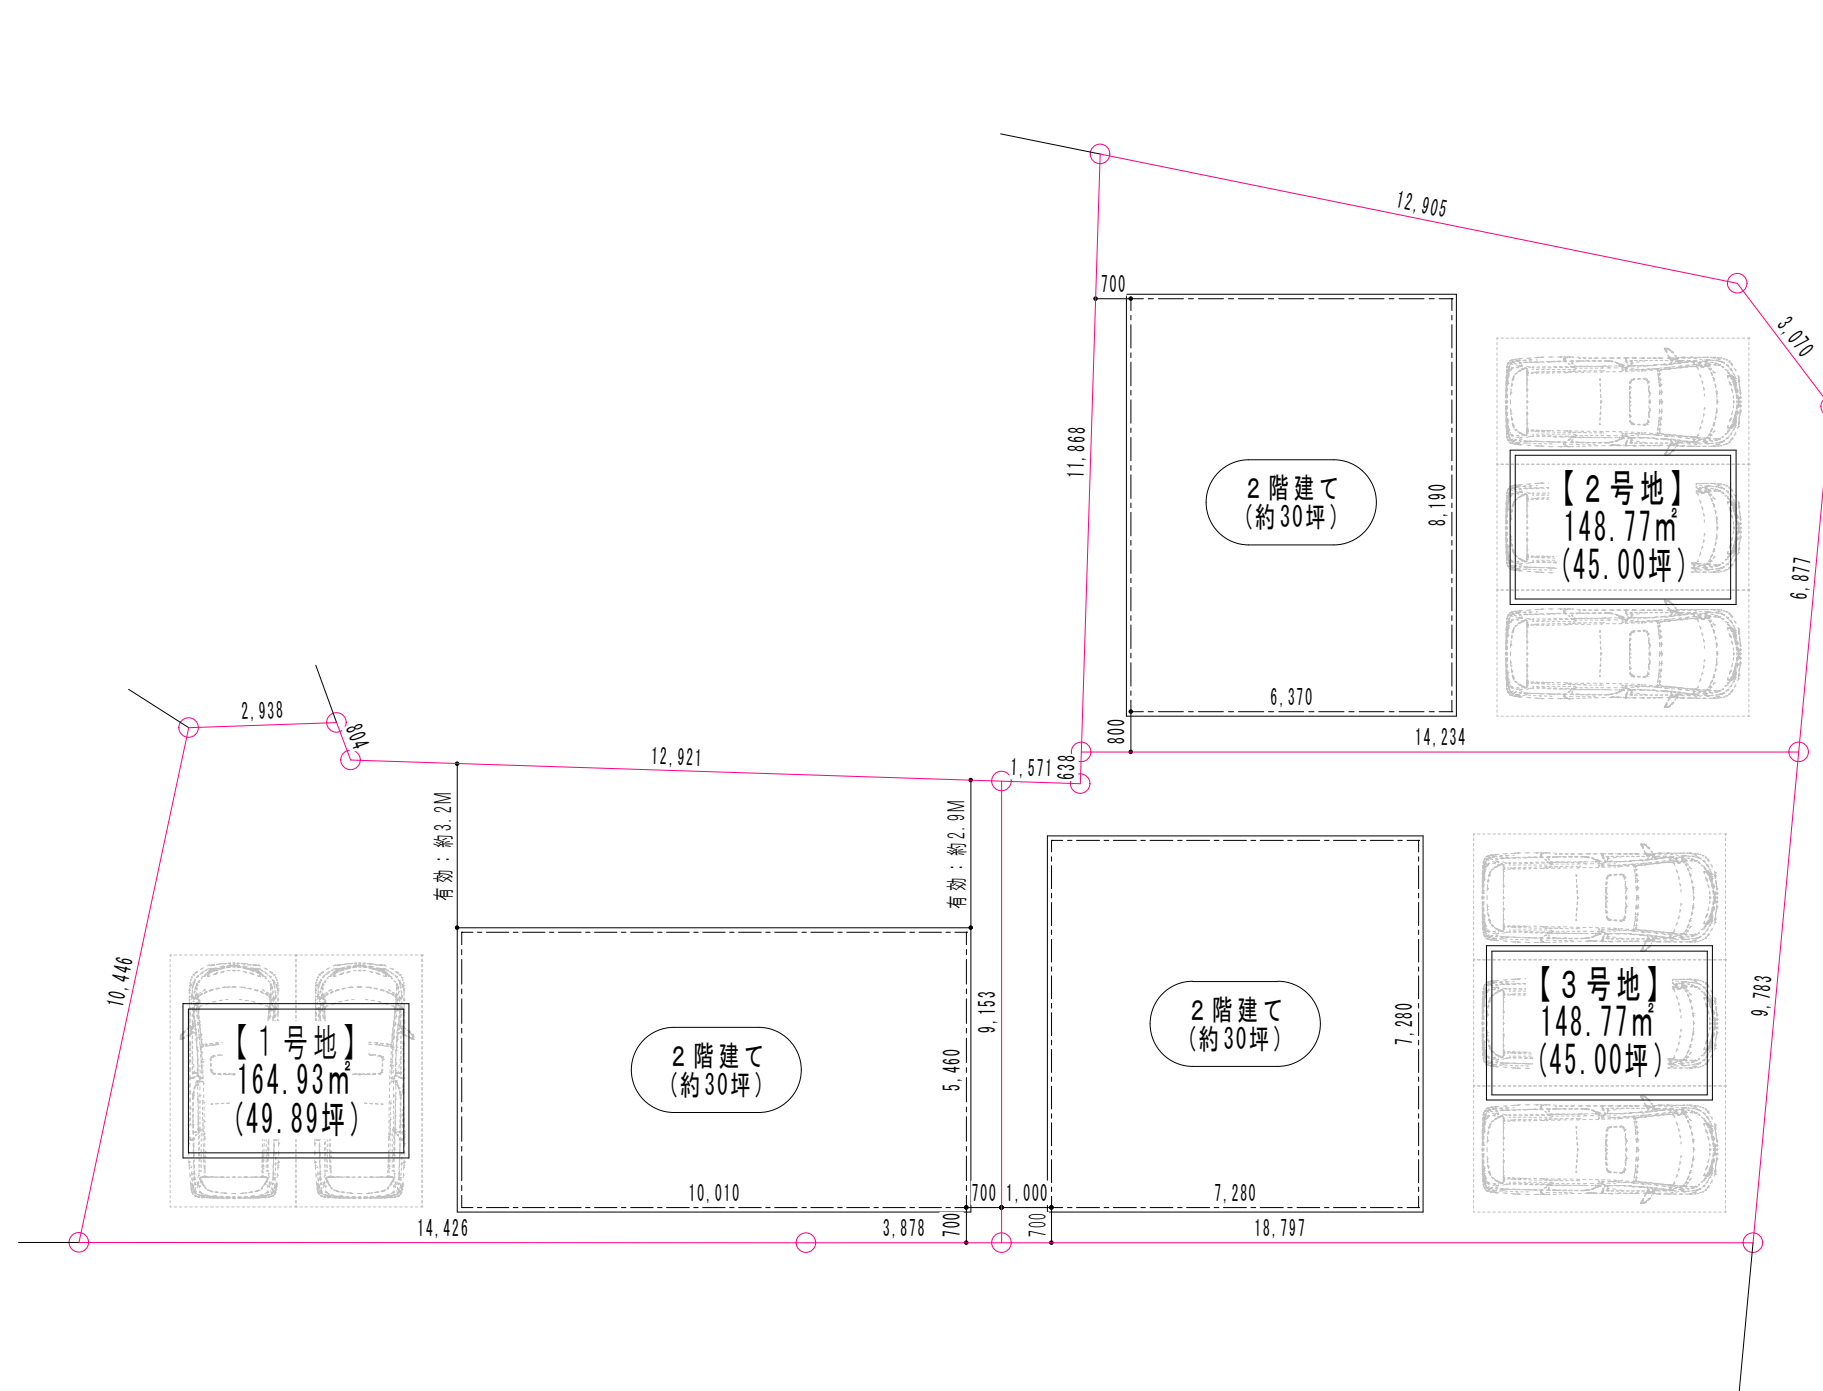

※2024年12月17日作成の確定求積図を元に作成しております。

Drawing information		
Date	2024. 12. 24. (Tue)	Office
Drawing name	区割・ボリューム図	Title
Scale	1:150	熊本市中央区出水四丁目 223-36
Remarks		
		Coordinator
		Drawing