

出水4丁目 全2区画



所在地	熊本市中央区出水4丁目21-31付近【ナビ検索】			区域区分	市街化区域
売買代金	※価格表参照			用途地域	第2種中高層 住居専用地域
土地面積	※価格表参照			電柱	—
接道	南側私道 幅員 約4m			   	
交通	【熊バス】江津県営アパート前 徒歩約5分				
建ぺい	60%	容積	200%		
地目	宅地	引渡時期	相談		
上水	宅内	下水	宅内		
小学校	出水南小学校	中学校	出水中学校		
備考	・必要経費: 仲介手数料、水道加入金、受益者負担金				
	・現況渡し(更地)				
	・法22条区域				
	・				
	・				
	①313.70㎡ 94.89坪 2,998万円				
	SOLD OUT				
広 効 期 告 限	令和7年12月31日			取引形態: 媒介	



熊本県知事(1)第5535号


株式会社 MR不動産

〒862-0951 熊本市中央区上水前寺1丁目12-25 EDEN SUIZENJI 2F
TEL:096-284-1286 FAX:096-284-1285



—すべての人に不動産を—
株式会社 **MR不動産**

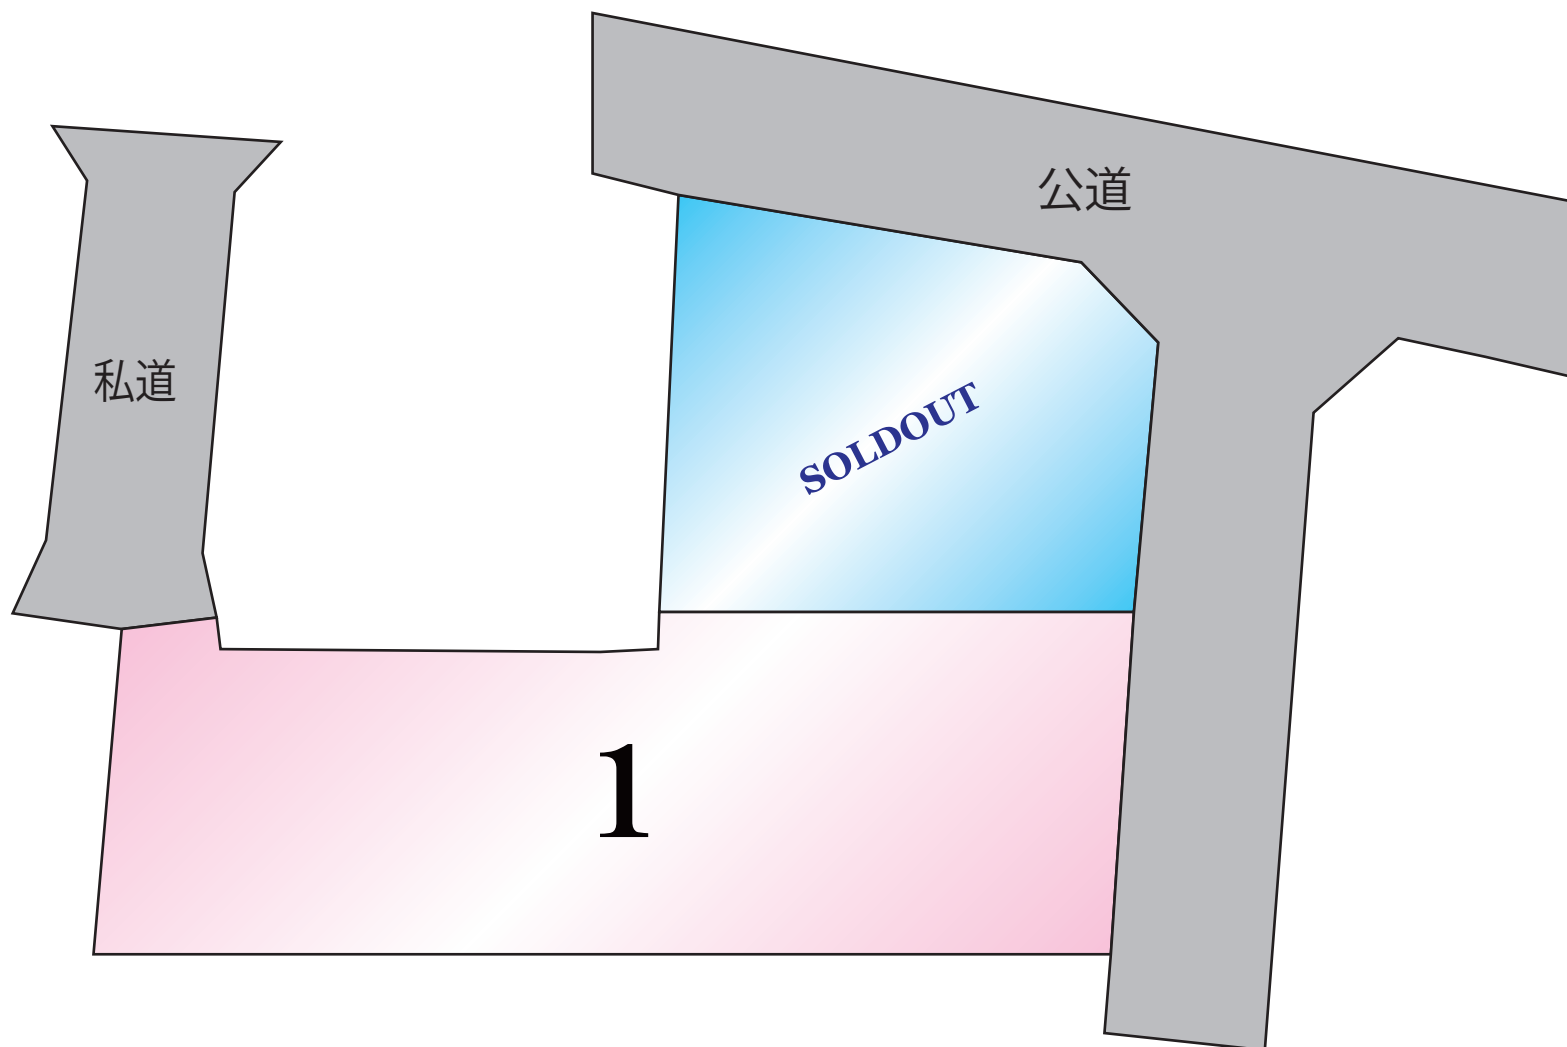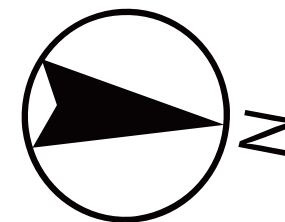

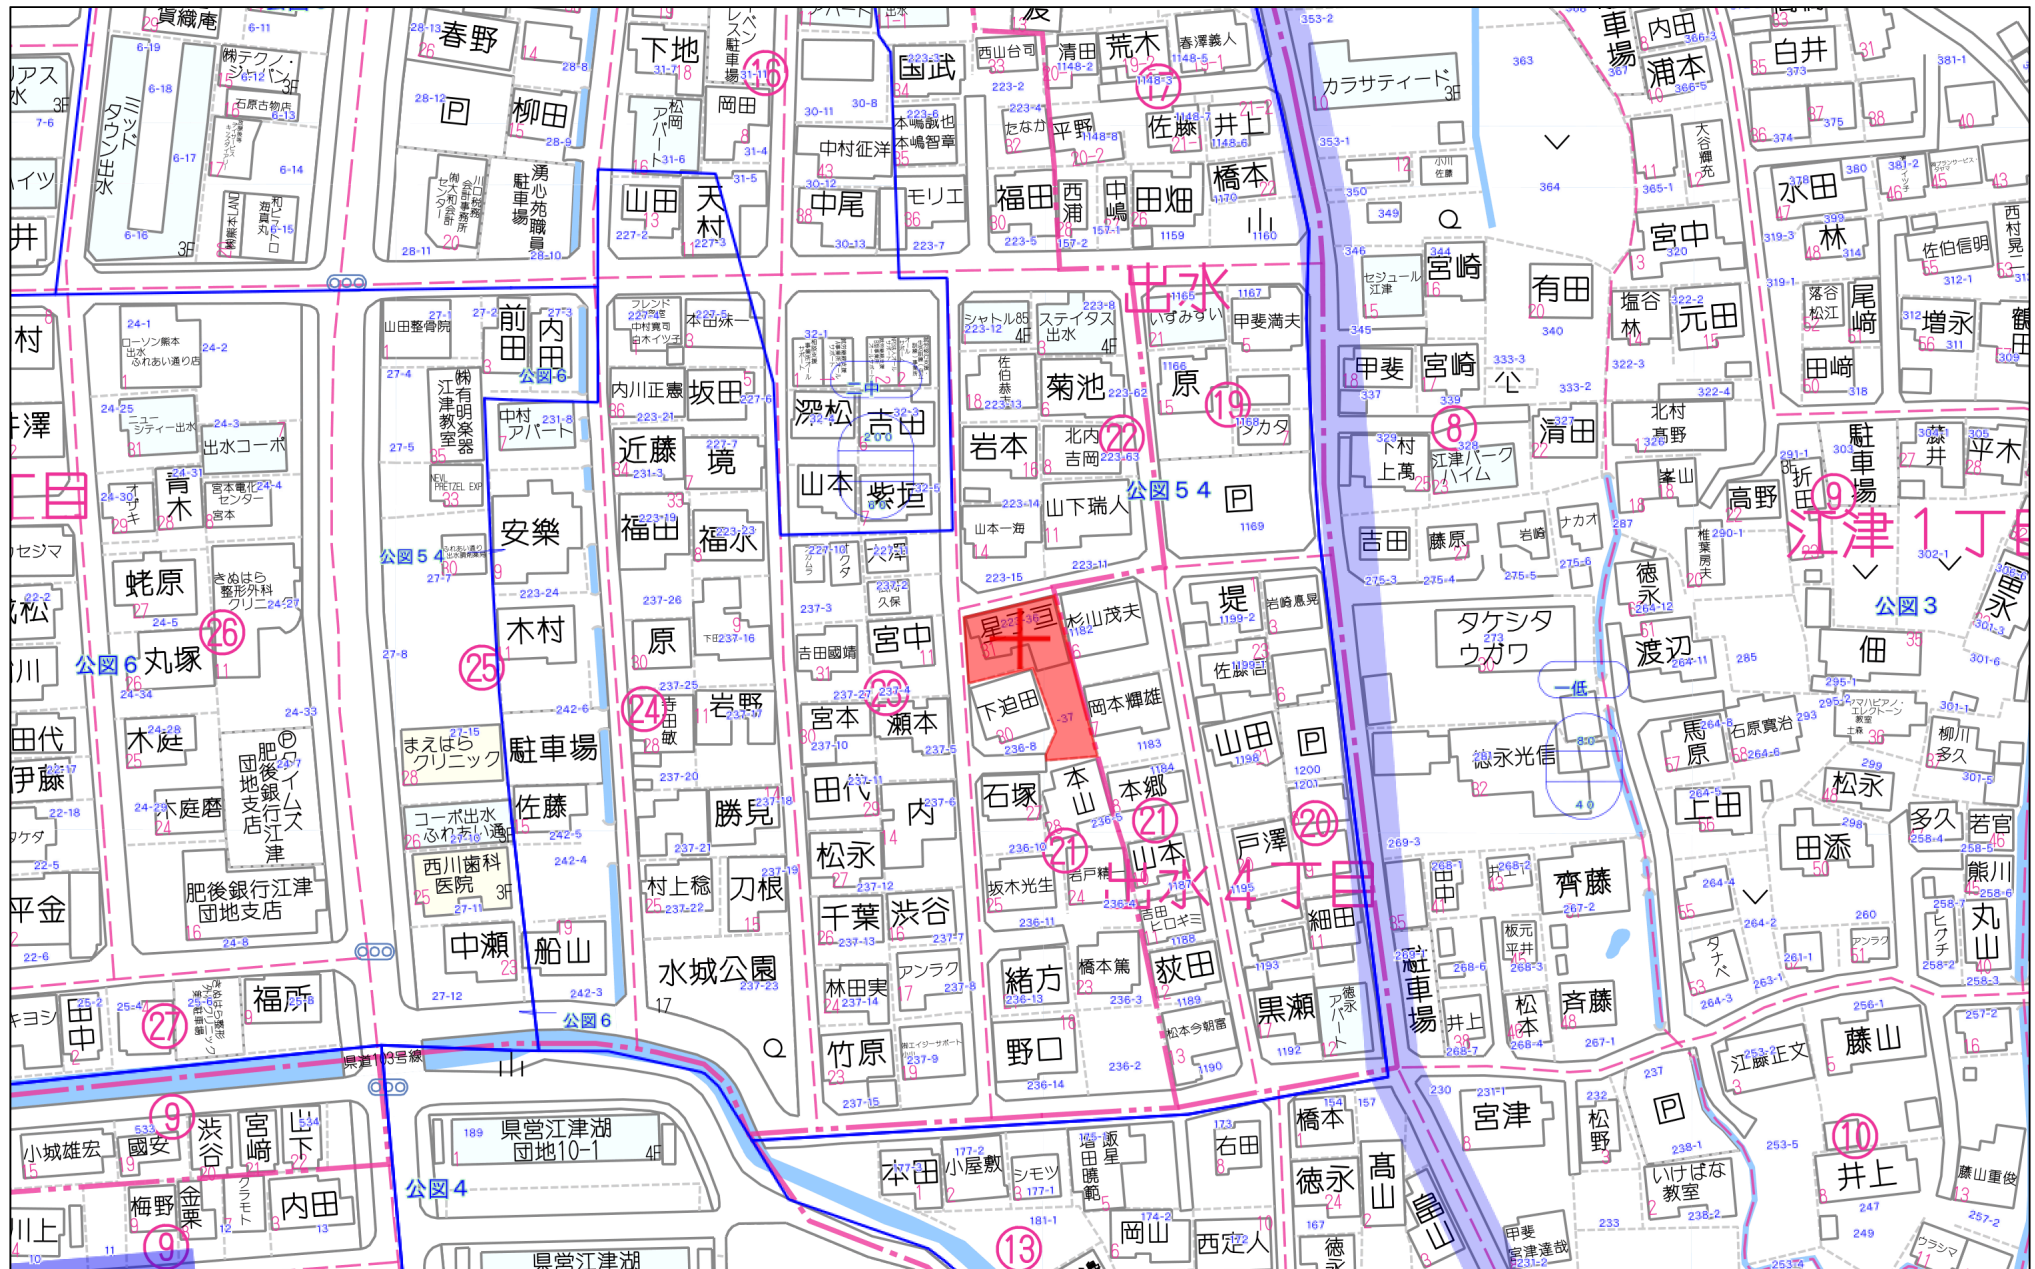

60m

1:1500