

MRhill's鶴羽田三丁目全2区画



所在地	熊本市北区鶴羽田三丁目9-37【ナビ検索】			区域区分	市街化区域
売買代金	※価格表参照			用途地域	第一種中高層
土地面積	※価格表参照			電柱	—
接道	東側 公道+(私道セットバック部分自己所有)				
交通	「菊南温泉前」バス 徒歩約3分				
建ぺい	60%	容積	150%		
地目	宅地	引渡時期	即時		
上水	前面	下水	前面		
小学校	北部東	中学校	北部		
備考	・必要経費:上下水道は買主様にてお引込ください				
	・建築条件なし好きなハウスメーカーで建築ができます				
	・セットバック部分は分筆しておりますので売買に含みます。				
	・セットバック部分はアスファルト舗装を行えば市へ				
	寄付できますが、任意です。				
価格	①	212.31㎡	64.22坪	13,500,000	
	②	212.30㎡	64.22坪	13,800,000	
広告有効期限	令和8年1月30日			取引形態:売主	



タレントのスザンヌさんの妹
マーガリンさん
(弊社専属モデル)



熊本県知事(1)第5535号
—すべての人に不動産を—
株式会社 MR不動産


〒862-0951 熊本市中央区上水前寺1丁目12-25
EDEN SUIZENJI 2F
TEL:096-284-1286 FAX:096-284-1285号






—すべての人に不動産を—

株式会社 **MR不動産**

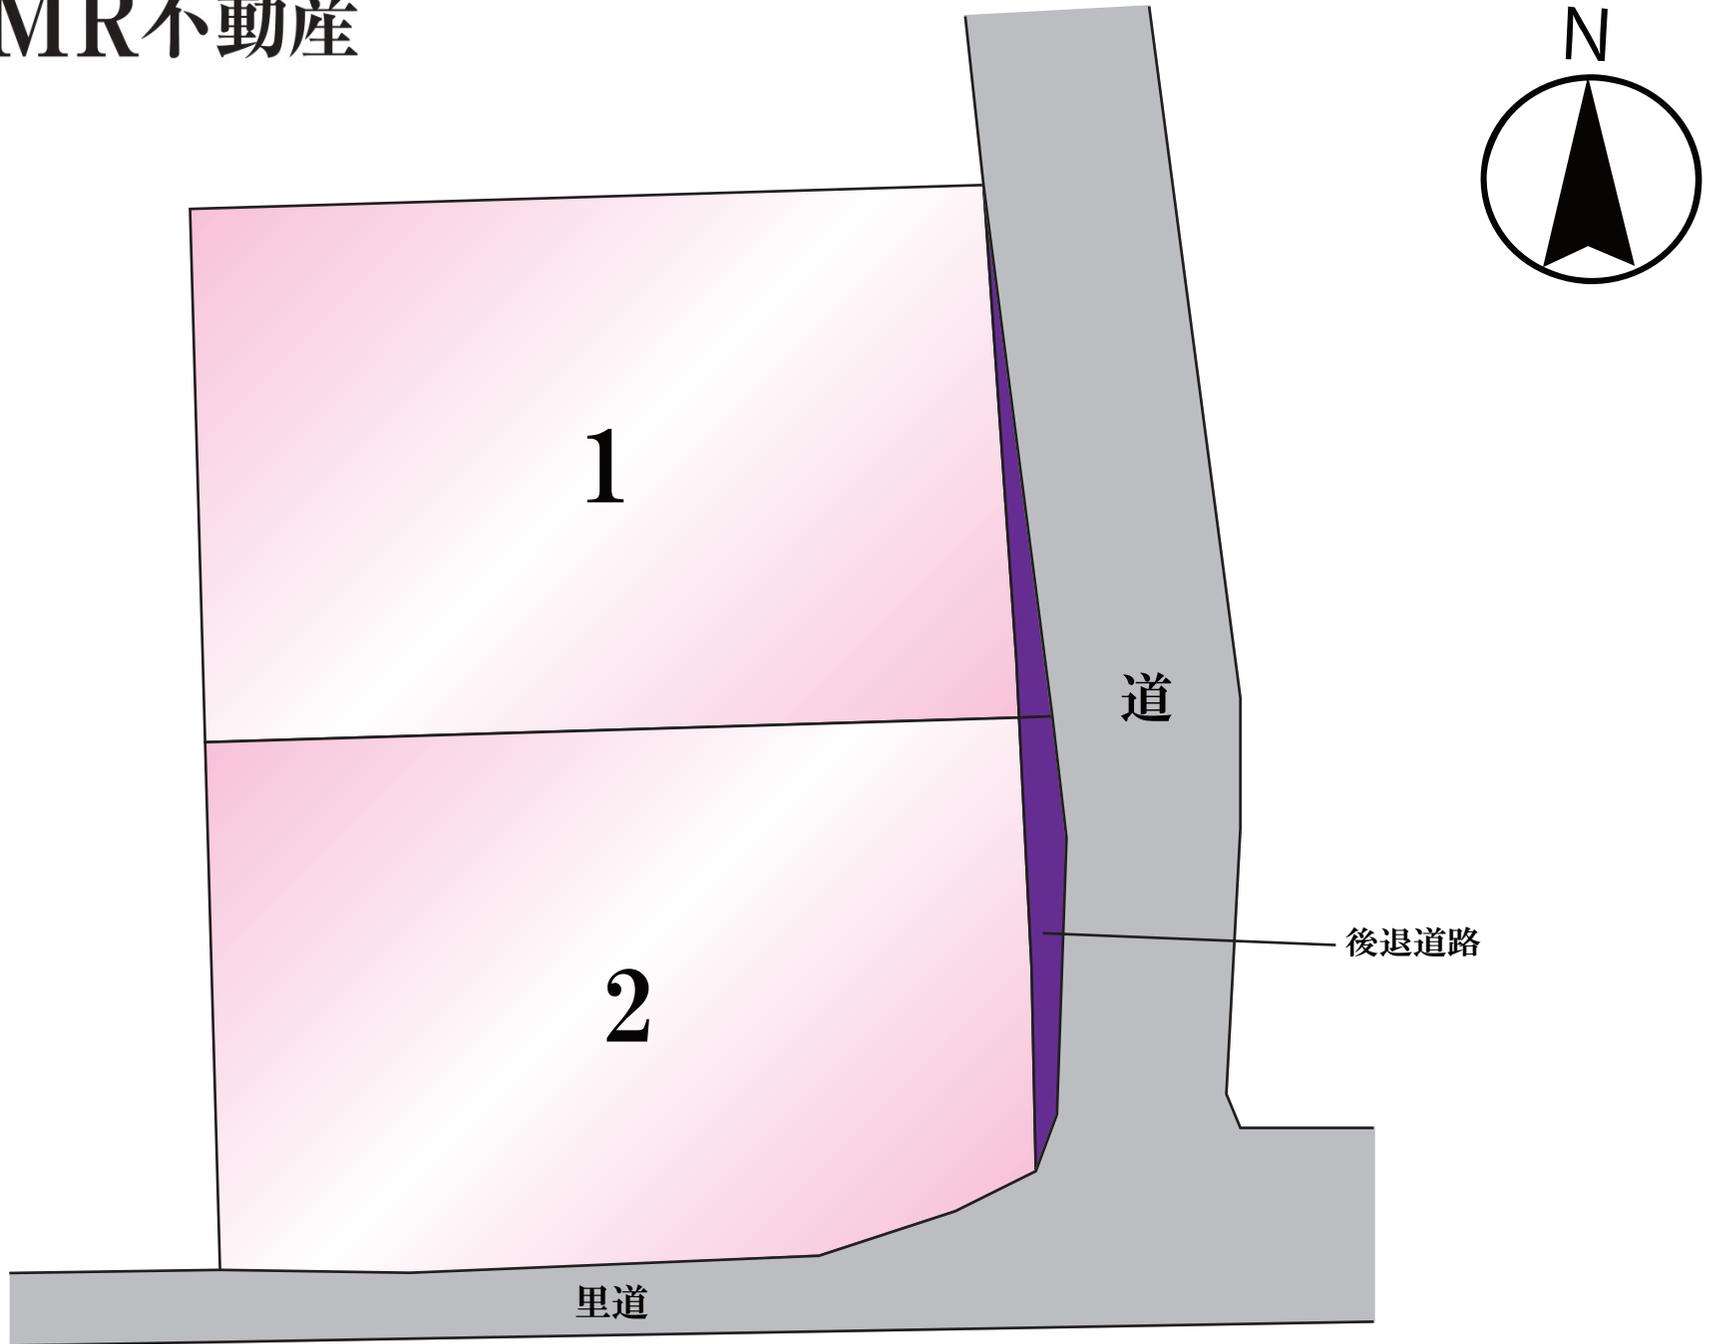

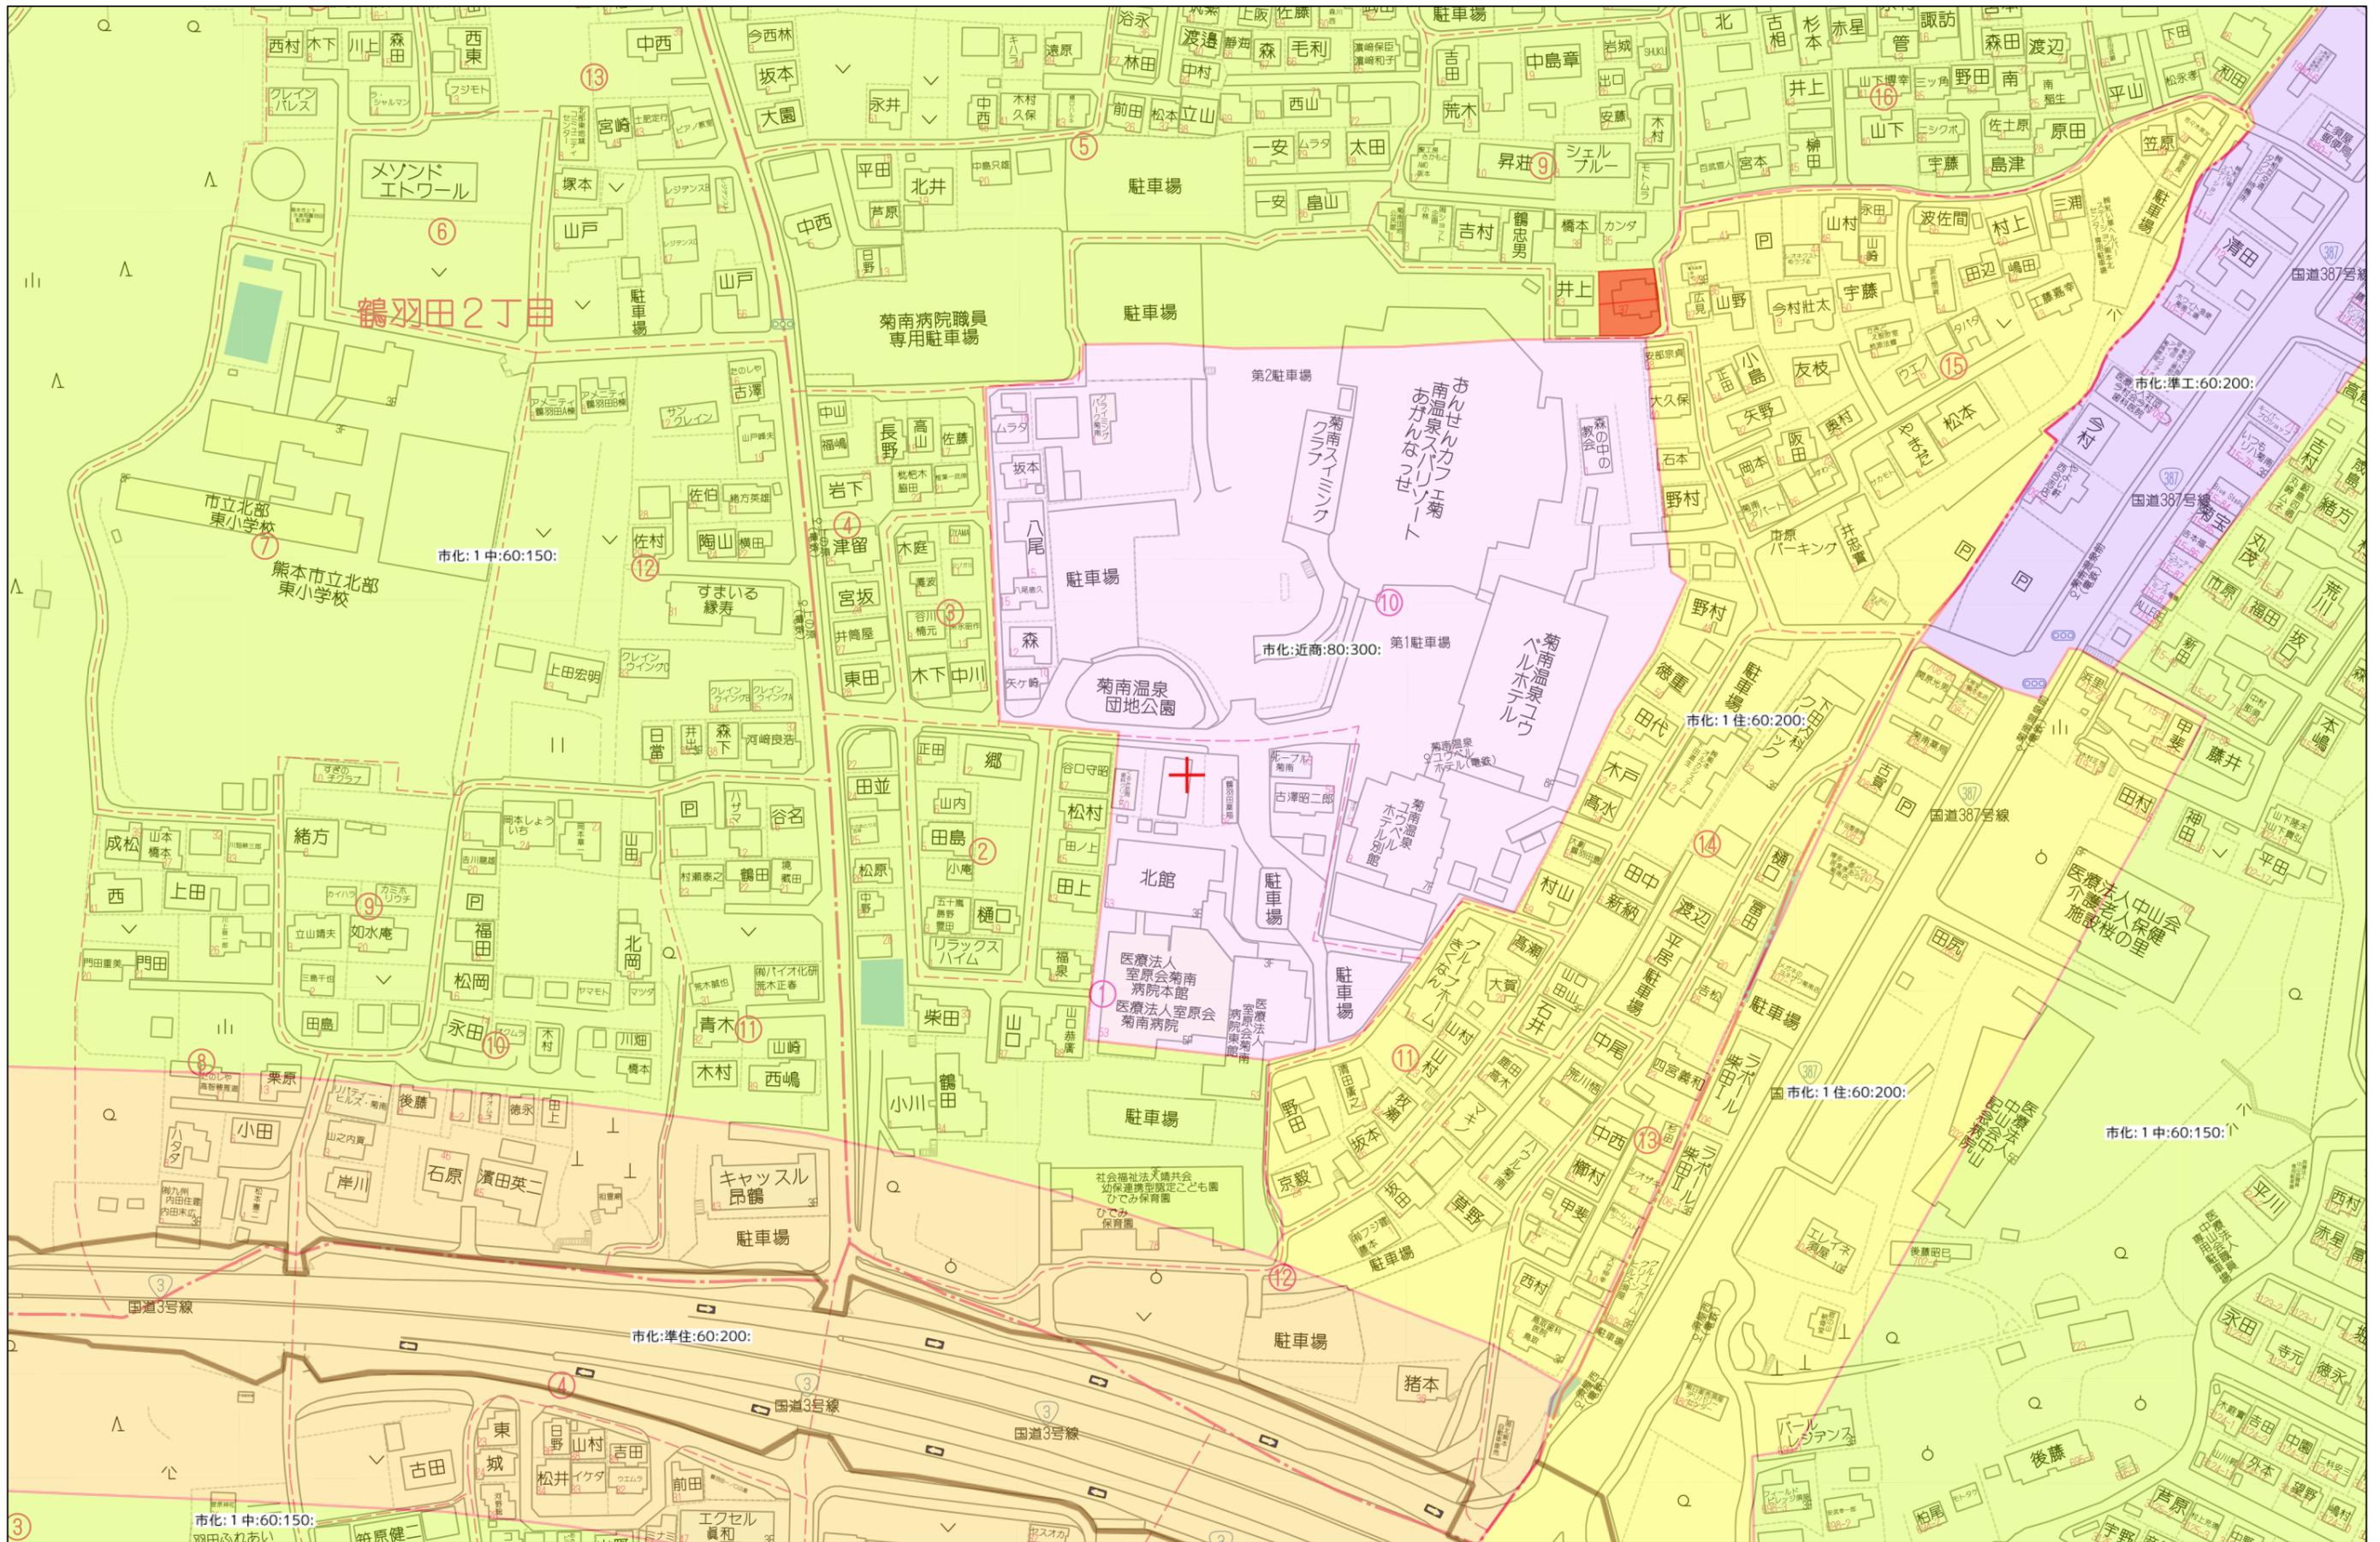

1:2000

