

益城町広崎 全2区画



所在地	上益城郡益城町大字広崎1355付近【ナビ検索】			区域区分	市街化区域
売買代金	※価格表参照			用途地域	2種中高
土地面積	※価格表参照			電柱	-
接道	東側公道 幅員約9.2m				
交通	益城インター口 バス停 徒歩約10分(約750m)				
建ぺい	60%	容積	150%		
地目	宅地	引渡時期	相談		
上水	宅内	下水	宅内		
小学校	広安西小学校	中学校	益城中学校		
備考	・水道加入金				
	・受益者負担金				
	・仲介手数料				
	・都市ガス				
価格	①	139.99㎡	42.34坪	¥15,980,000	
	②	139.99㎡	42.34坪	¥15,980,000	
広告有効期限	令和7年11月30日			取引形態:媒介	

熊本県知事(1)第5535号


ーすべての人に不動産をー
株式会社 MR不動産

〒862-0951 熊本市中央区上水前寺1丁目12-25
EDEN SUIZENJI 2F
TEL:096-284-1286 FAX:096-284-1285





ーすべての人に不動産をー
株式
会社 **MR不動産**

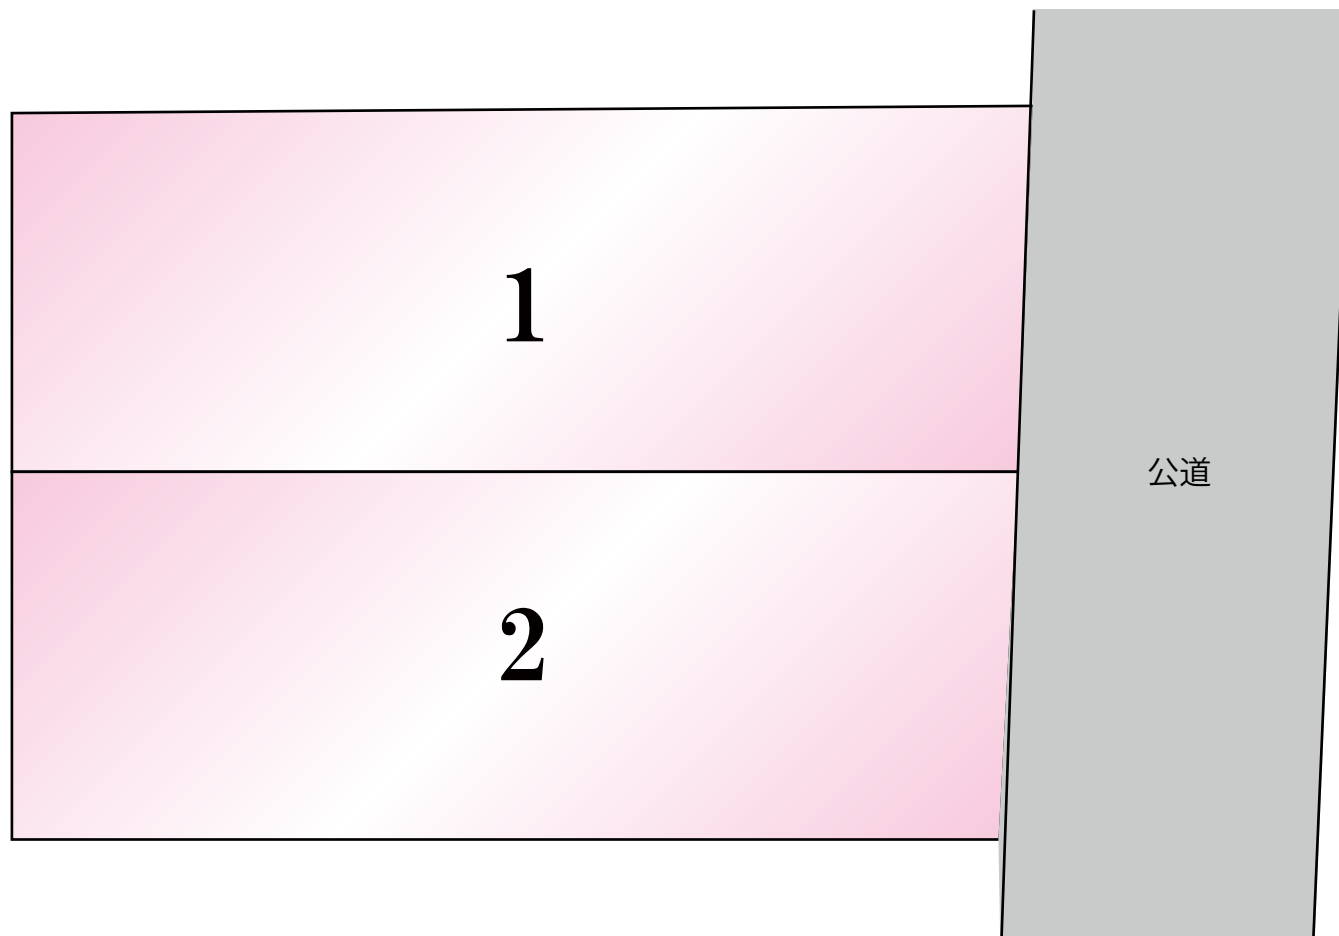



1416 → 1416-1, -2

地 積 測 量 図


上益城郡益城町大字広崎字松山西



地番 ②	146-2				
NO.	X_n	Y_n	$Y_{n+1} - Y_{n-1}$	$X_n \cdot (Y_{n+1} - Y_{n-1})$	
C608	666.290	492.045	-4.138	-2757.108020	
C118	668.109	493.210	2.408	1608.806472	
C120	669.870	494.453	2.562	1716.206940	
C122	671.574	495.772	2.714	1822.651836	
C124	673.218	497.167	2.860	1925.403480	
C126	674.798	498.632	2.115	1427.197770	
C609	675.439	499.282	2.213	1494.746507	
055	670.972	500.845	-1.934	-1297.659848	
049	667.452	497.348	-8.800	-5873.577600	
			合計	66.667537	
			合計面積	33.3337685	
			地積	33.33	m ²


地番 公簿	① 4 6-1	
528	合計面積	殘地
	33.3337685	494.6662315
	地積	494 m ²

地番		面積
①	4 6-1	494.6662315 m ²
②	4 6-2	33.3337685 m ²

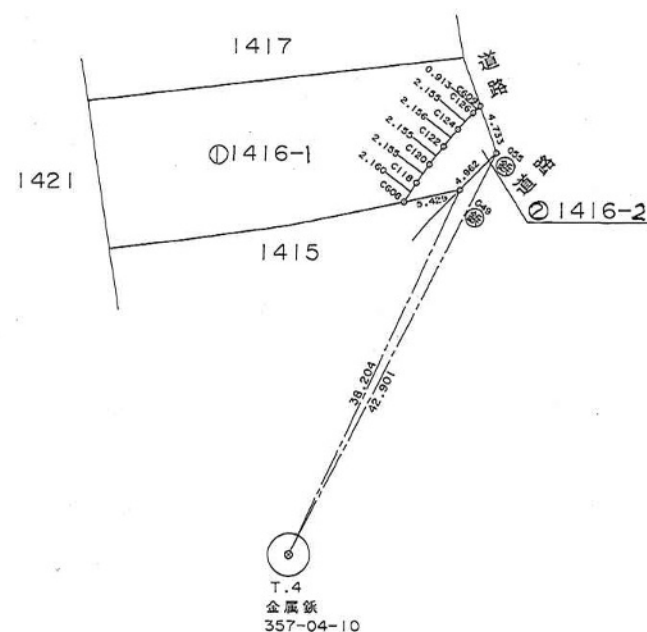

作製者 (有)大和測量設計事務所
大村拓也 測量士 第49690号 (平成9年3月7日作製)

縮尺 $1/500$

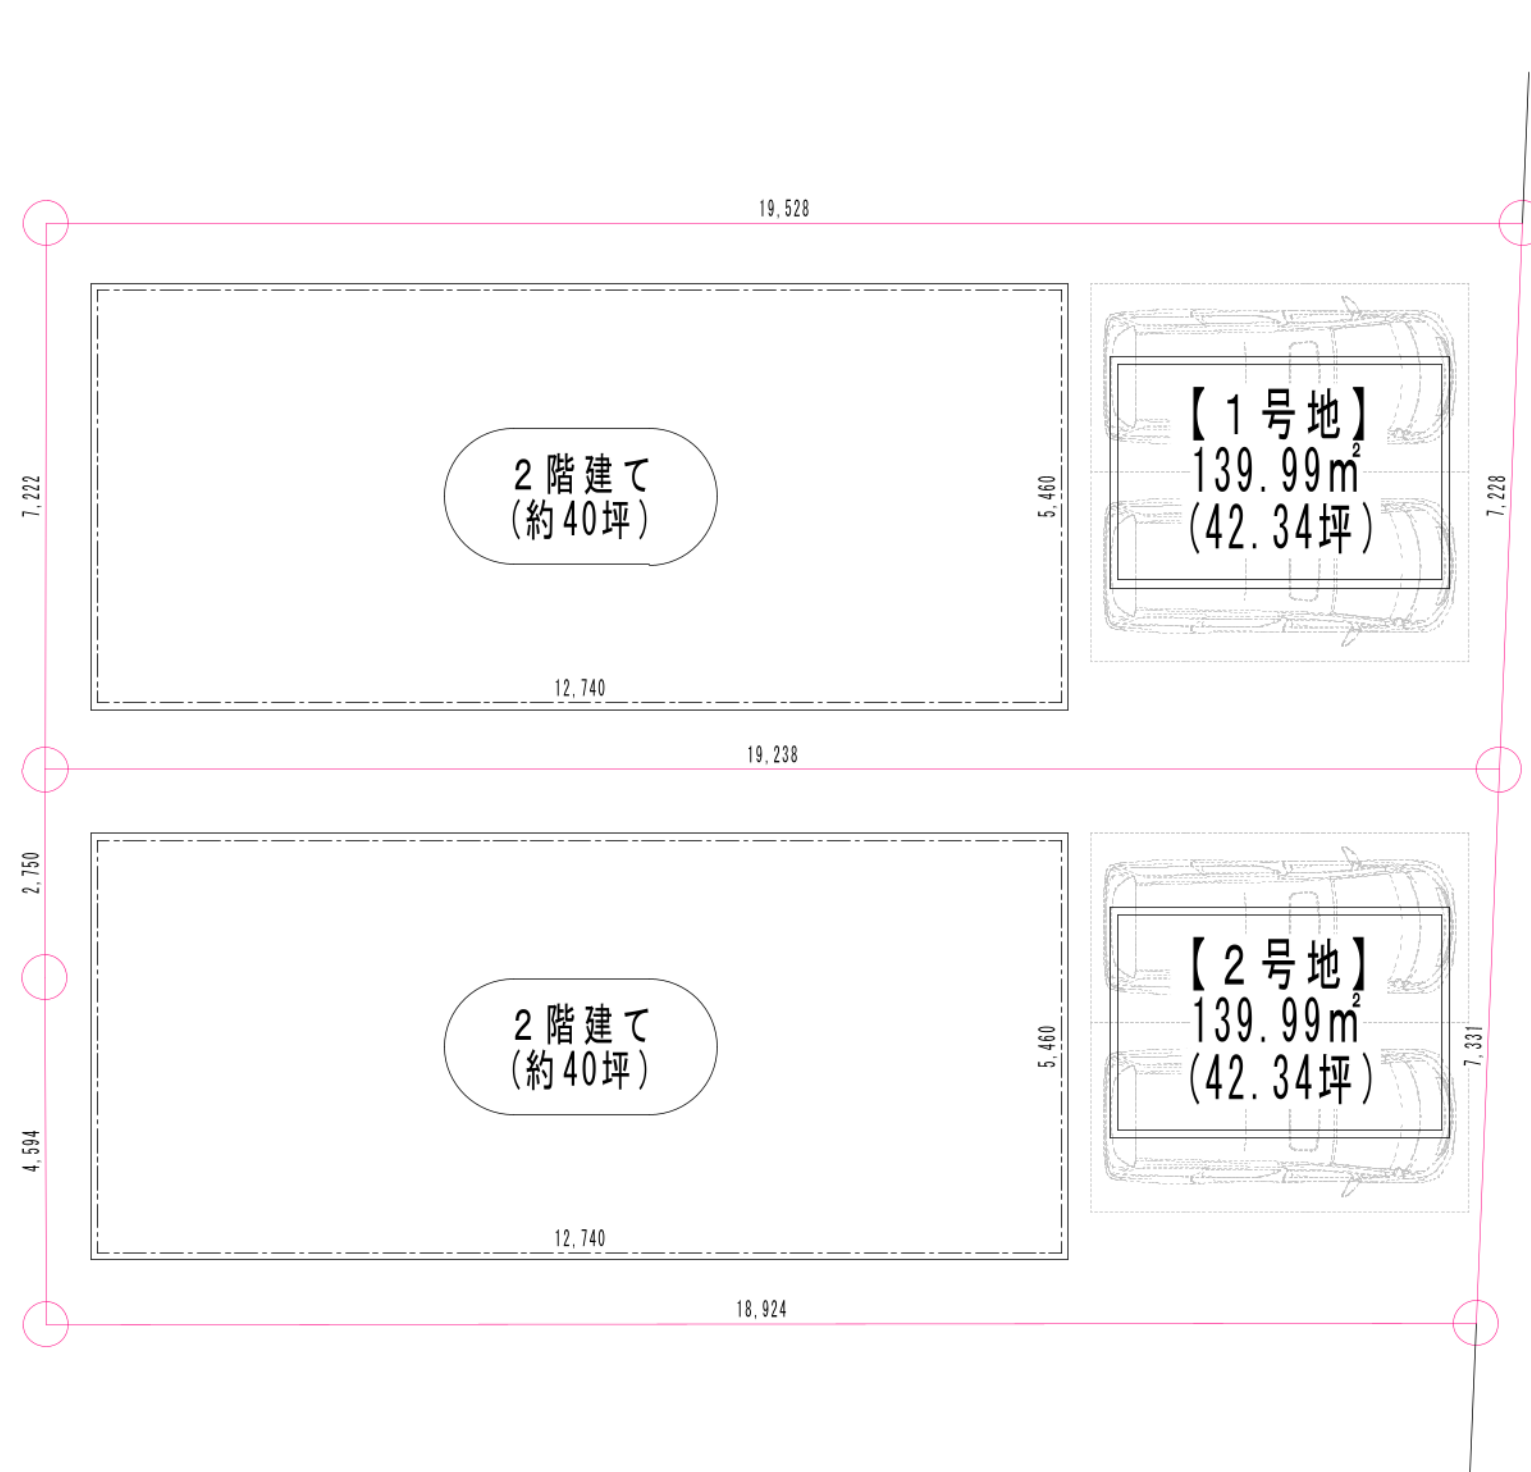

Date 2025. 03. 29. (Sat)

Drawing name 区割・ボリューム図

Scale 1:100

Remarks

Office

Title

益城町広崎松山西
S6-4

※使用収益開始図の座標を元に作成しておりますので、取り扱いにはご注意ください。