

小島9丁目 土地



所在地	熊本市西区小島9丁目4-31付近【ナビ検索】			区域区分	市街化区域
売買代金	¥6,000,000			用途地域	1中
土地面積	204.95㎡(61.99坪)			電柱	—
接道	北側公道 約5.4m 西側里道				
交通	産交バス『千金甲橋』徒歩約3分				
建ぺい	60%	容積	150%		
地目	宅地	引渡時期	相談		
上水	前面	下水	前面		
小学校	小島小学校	中学校	城西中学校		
備考	・現況渡し(※上物あり)				
	・仲介手数料				
	・セットバックが必要になります				
	・境界確定後引渡し(売主負担)				
価格					



タレントのスザンヌさんの妹
マーガリンさん
(弊社専属モデル)



広告有効期 令和8年7月31日 取引形態: 媒介



熊本県知事(1)第5535号
—すべての人に不動産を—
株式会社 MR不動産


〒862-0951 熊本市中央区上水前寺1丁目12-25
EDEN SUIZENJI 2F
TEL:096-284-1286 FAX:096-284-1285号





—すべての人に不動産を—
株式会社 **MR不動産**

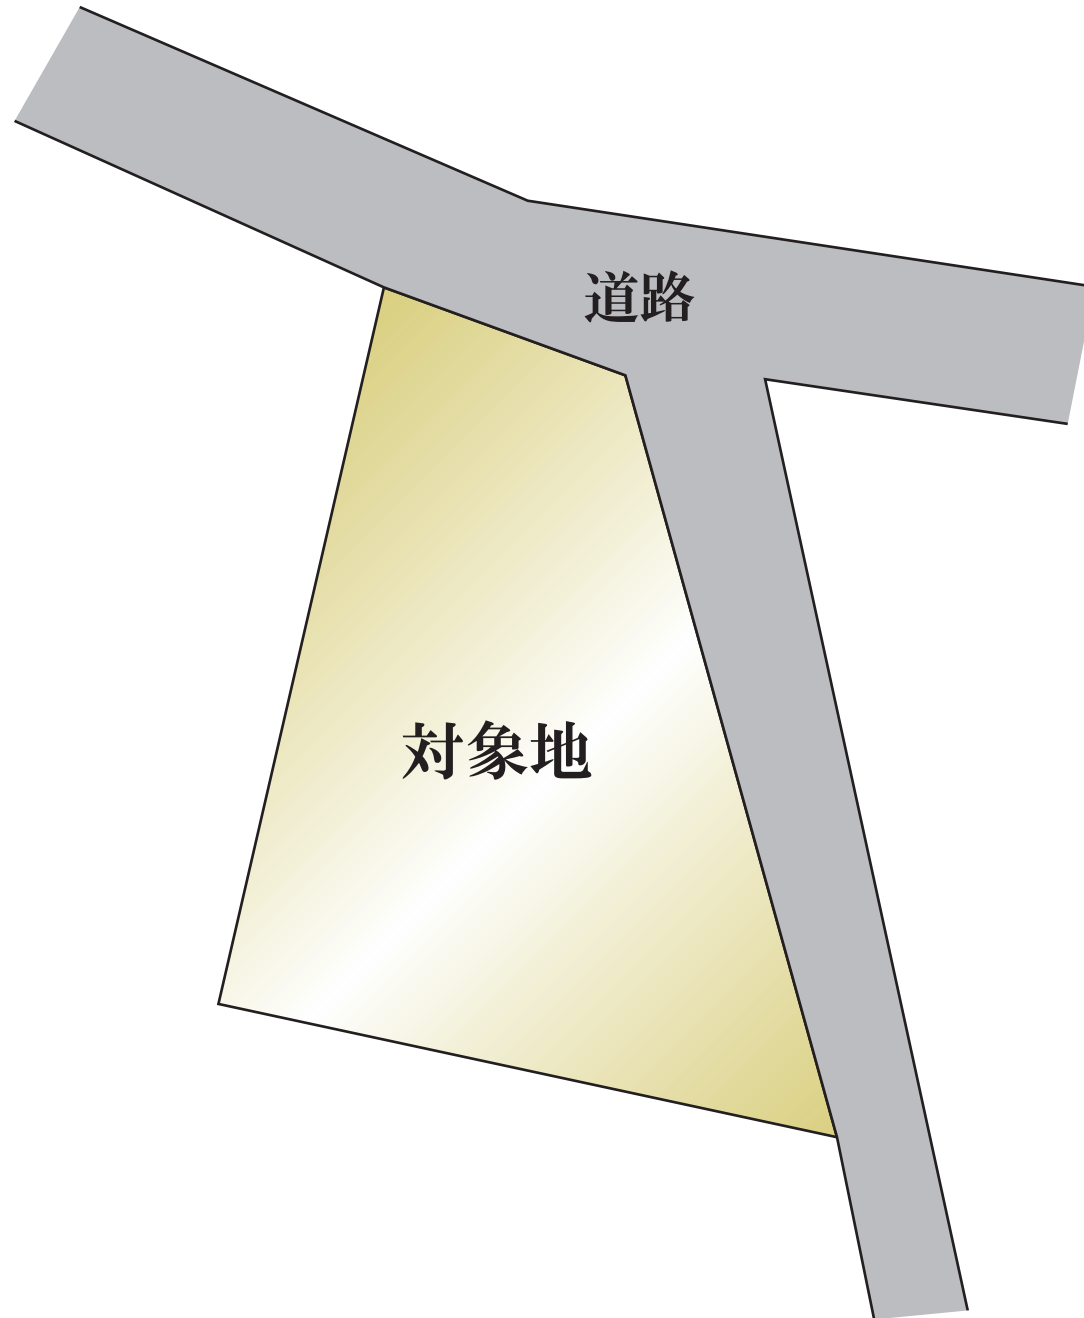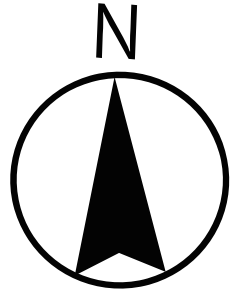

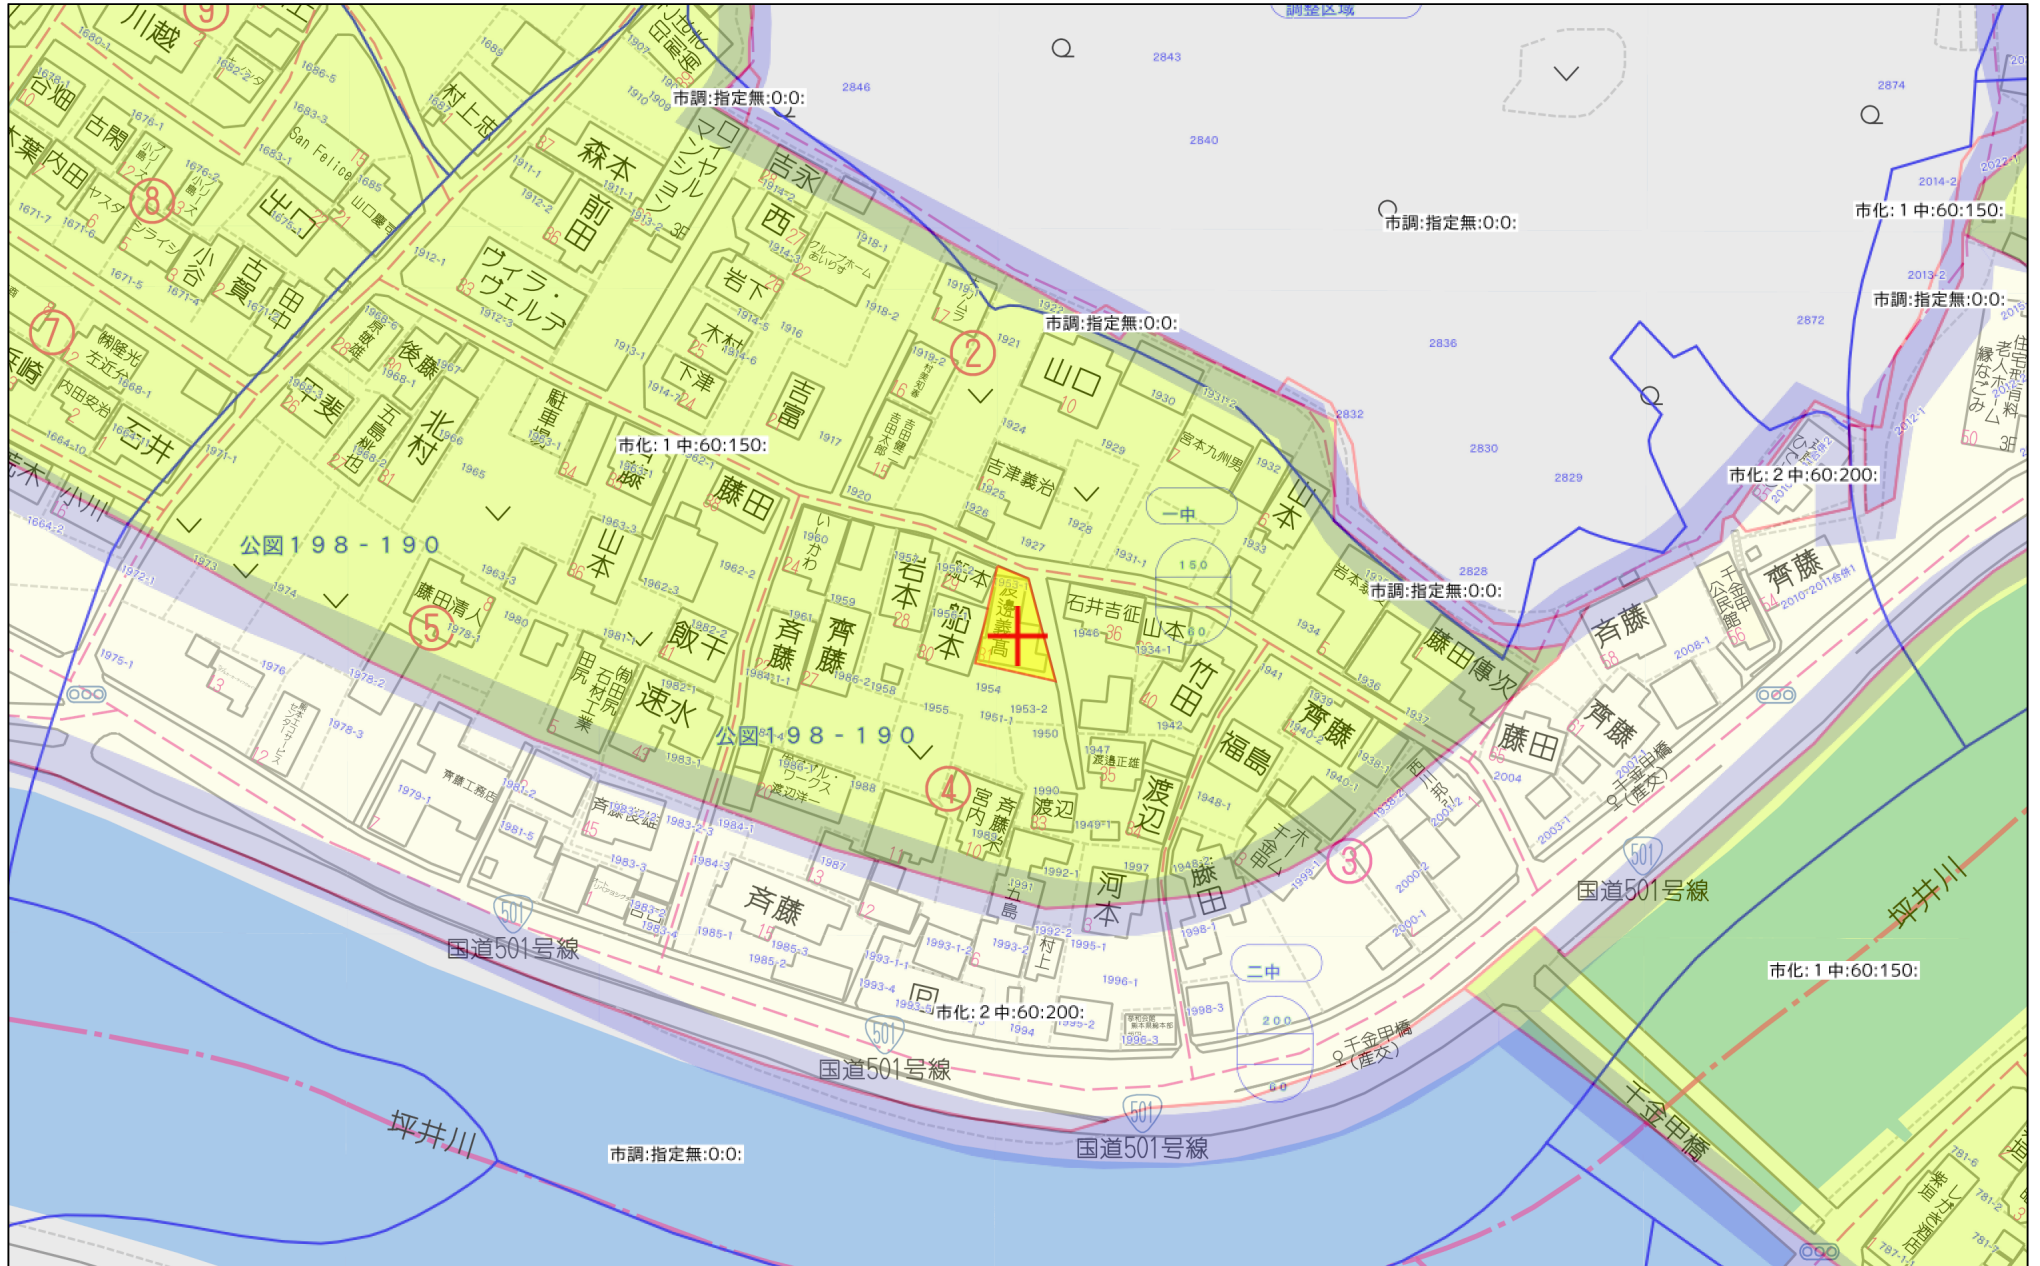

60m

1:1500

