

小島9丁目 土地






所在地	熊本市西区小島9丁目4-31付近【ナビ検索】			区域区分	市街化区域		
売買代金	7,000,000円			用途地域	1中		
土地面積	204.95m ² (61.99坪)			電柱	—		
接道	北側公道 約5.4m 西側里道						
交通	千金甲橋(産交)徒歩約3分						
建ぺい	60%	容積	150%				
地目	宅地	引渡時期	相談				
上水	前面	下水	前面				
小学校	小島小学校	中学校	城西中学校				
備考	・現況渡し(※上物あり)			タレントのスザンヌさんの妹 マーガリンさん (弊社専属モデル)			
	・仲介手数料						
	・セットバックが必要になります						
	・境界確定後引渡し(売主負担)						
価格				 HP	 Instagram		
広告有効期限	令和8年3月31日			取引形態:媒介			
	熊本県知事(1)第5535号						

—すべての人に不動産を—
株式会社 MR不動産

〒862-0951 熊本市中央区上水前寺1丁目12-25
EDEN SUIZENJI 2F
TEL:096-284-1286 FAX:096-284-1285号



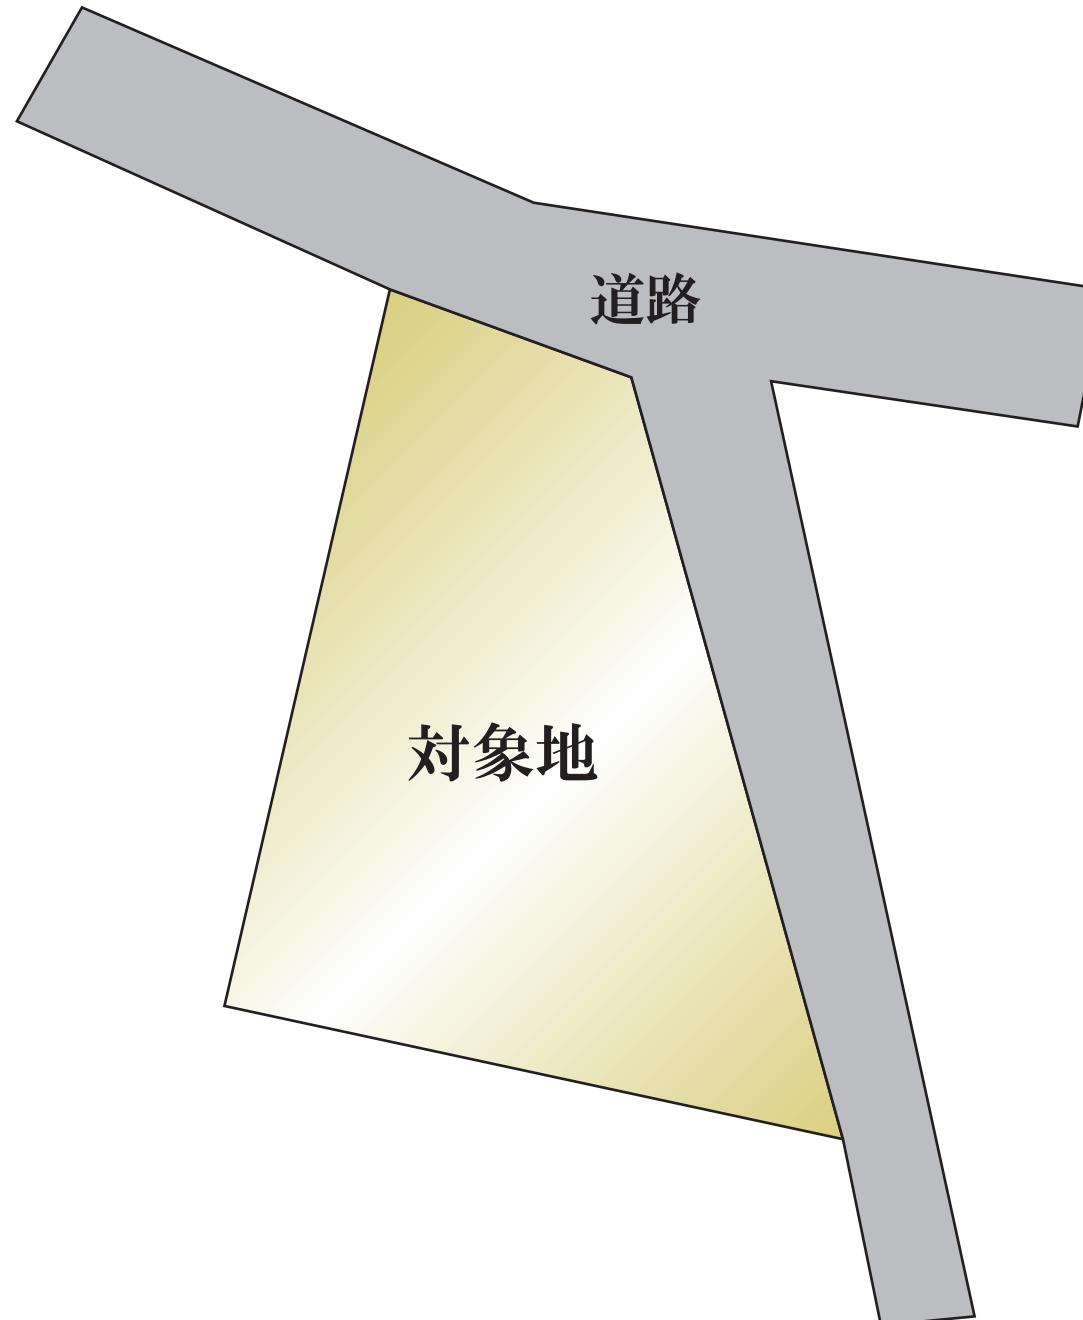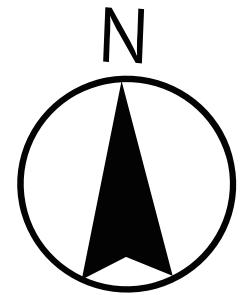

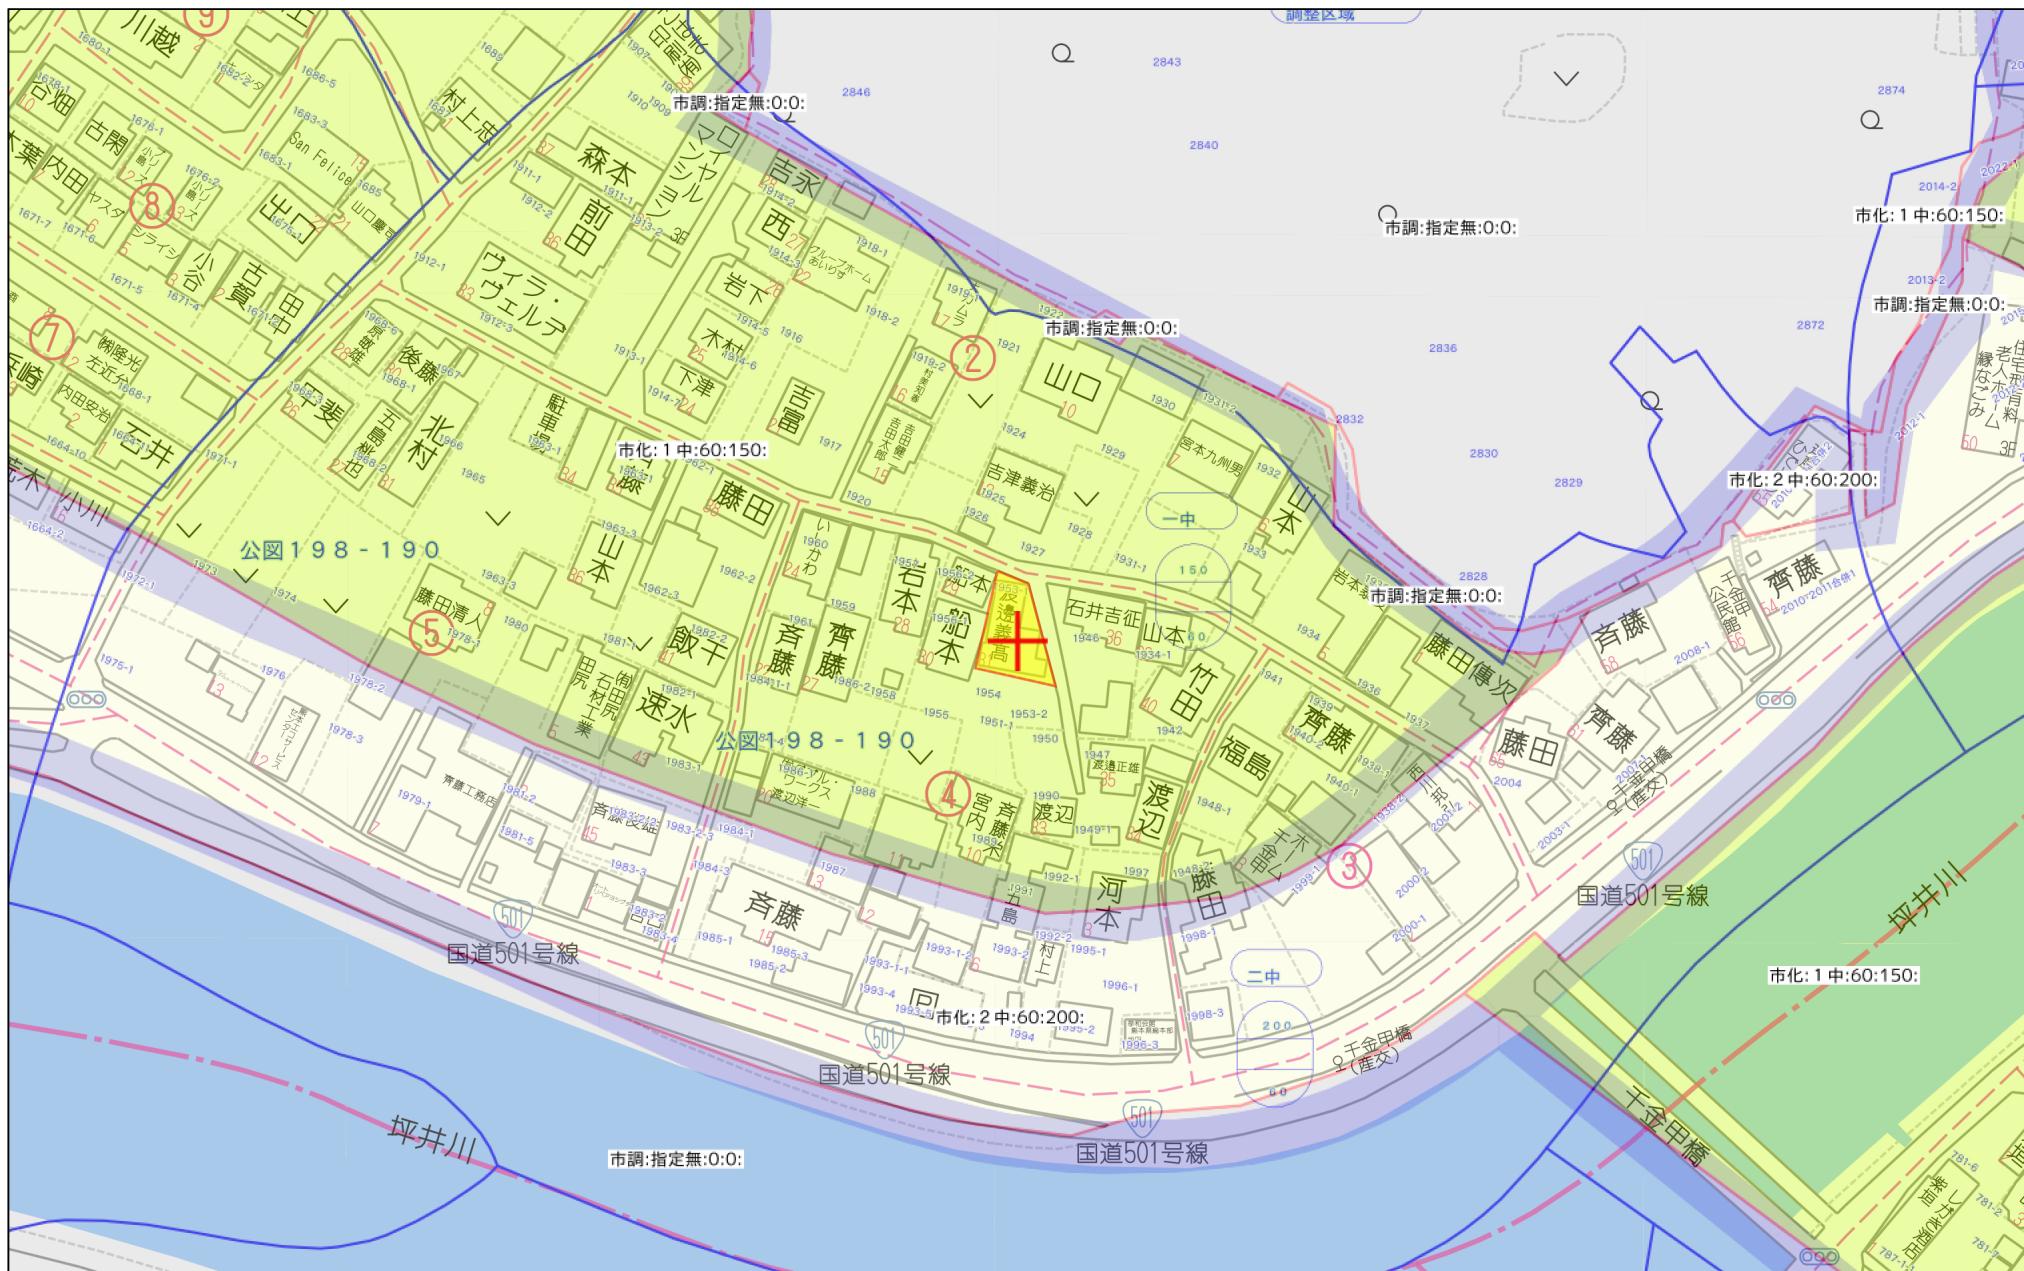

60m

1:1500

禁無斷複寫複製

株式会社MR不動産
Z21149925-20250715133406

立会年月日


平成 7 年 5 月 18 日

立会職員

光江小原

(概要)

◎中心線

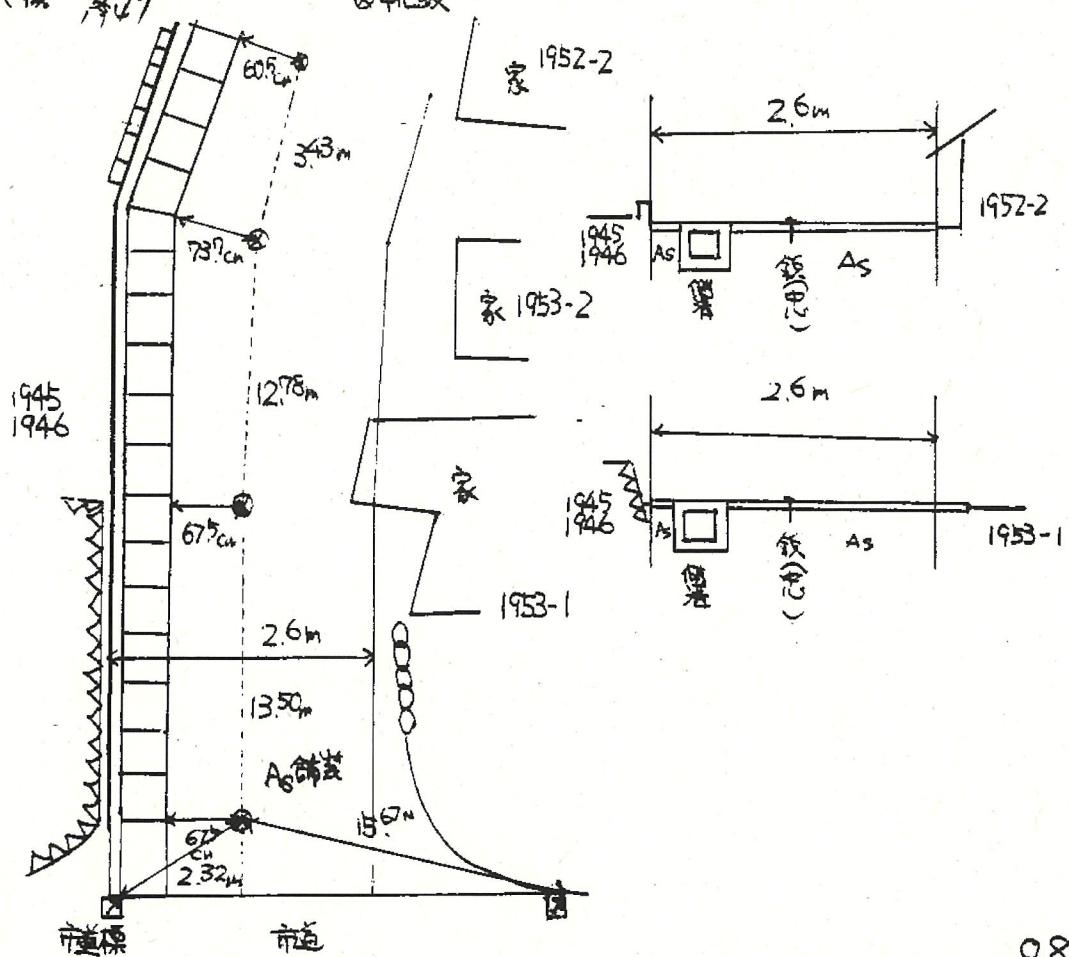

H7.4.4 同路線(1951地先)立会済。里道1.8m 水路~~2.0m~~
 (片堤上り)0.4mは里道内(=)2"合計2.6m"を協議済のため、同様に
 総幅2.6mとし、中心に舗設(た)。





