

益城町広崎 1区画



所在地	上益城郡益城町大字広崎1355付近【ナビ検索】			区域区分	市街化区域
売買代金	29,980,000円			用途地域	2種中高
土地面積	279.98㎡(84.69坪)			電柱	-
接道	東側公道 幅員約9.2m				
交通	益城インター口 バス停 徒歩約10分(約750m)				
建ぺい	60%	容積	150%		
地目	宅地	引渡時期	相談		
上水	宅内	下水	宅内		
小学校	広安西小学校	中学校	益城中学校		
備考	・水道加入金				
	・受益者負担金				
	・仲介手数料				
	・都市ガス				
広告有効期限	令和8年3月30日			取引形態:媒介	



タレントのスザンヌさんの妹
マーガリンさん
(弊社専属モデル)





熊本県知事(1)第5535号


—すべての人に不動産を—
株式会社 MR不動産

〒862-0951 熊本市中央区上水前寺1丁目12-25 EDEN
SUIZENJI 2F
TEL:096-284-1286 FAX:096-284-1285



—すべての人に不動産を—
株式会社 **MR不動産**

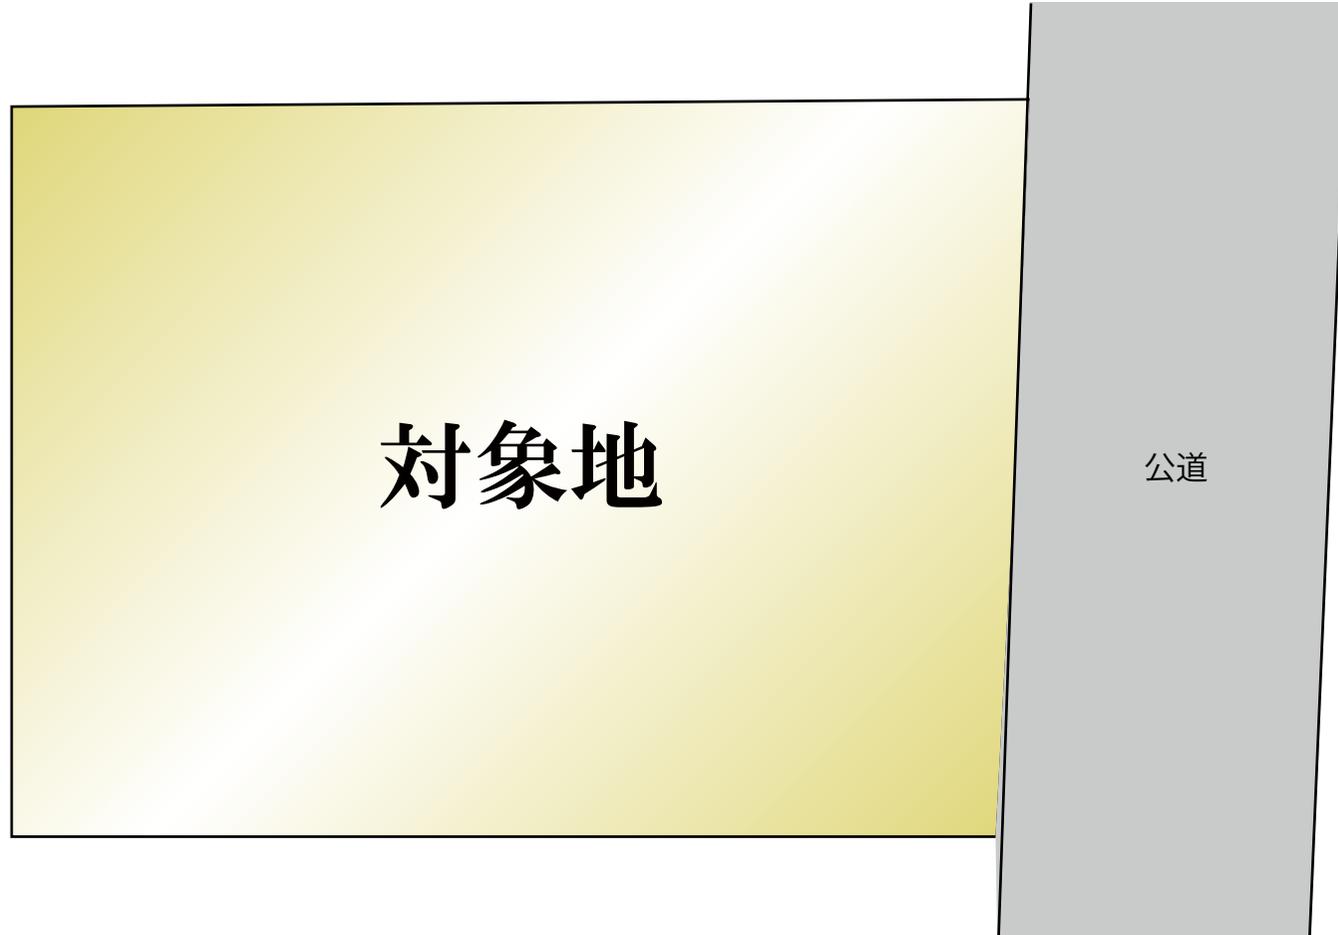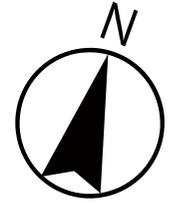

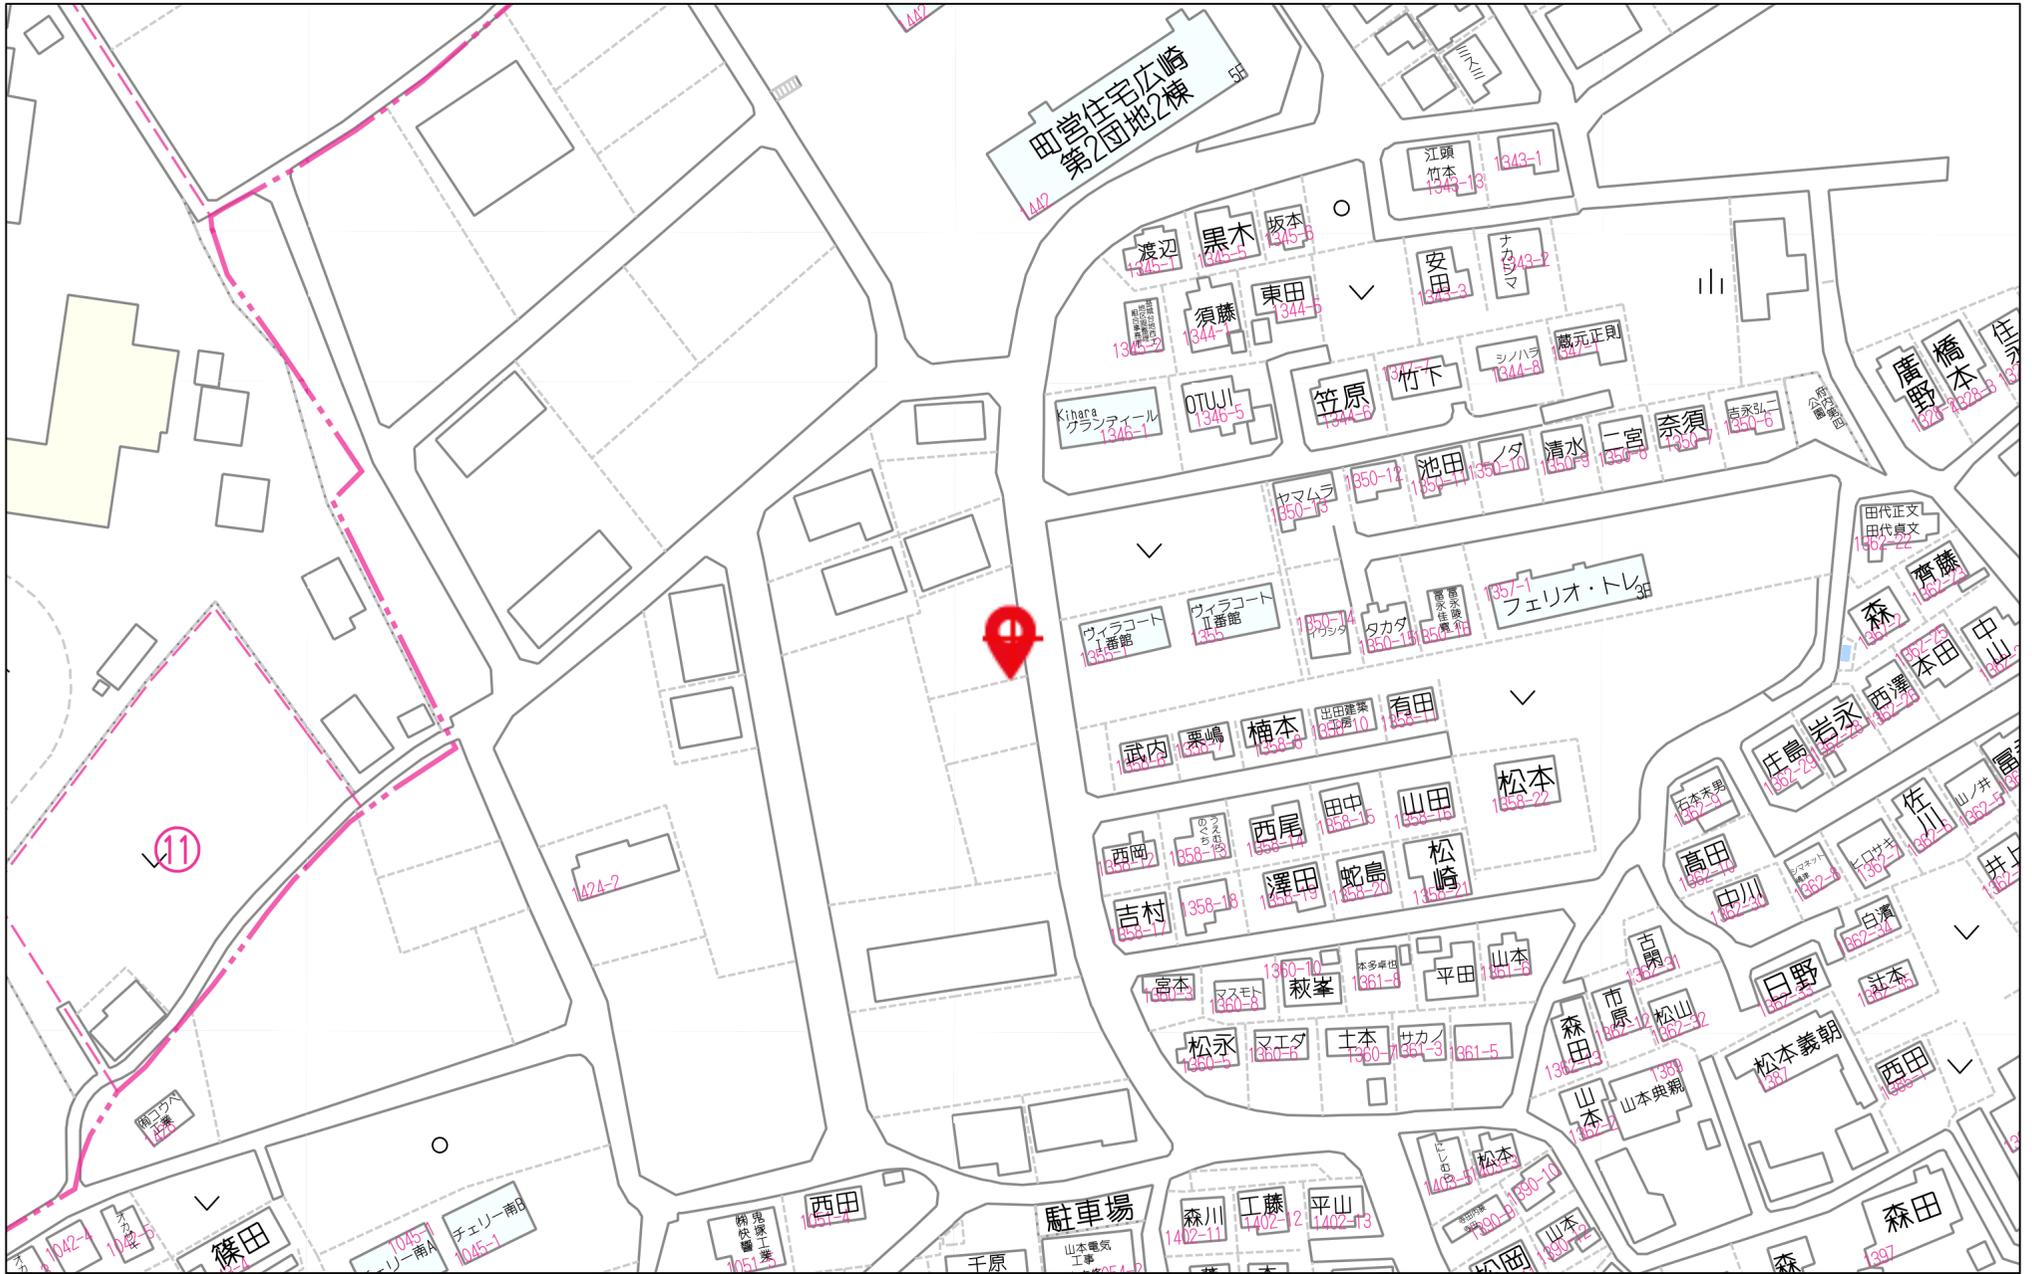

60m

1:1500

H9.4.14

4010542


1416→1416-1,-2

地番	1416-2	地積測量図
土地の所在	上益城郡益城町大字広崎字松山西	



求積表

NO.	X _n	Y _n	Y _{n+1} - Y _{n-1}	X _n × (Y _{n+1} - Y _{n-1})
C608	666.290	492.045	-4.138	-2757.108020
C118	668.109	493.210	2.408	1608.806472
C120	669.870	494.453	2.562	1716.206940
C122	671.574	495.772	2.714	1822.651836
C124	673.218	497.167	2.860	1925.403480
C126	674.798	498.632	2.115	1427.197770
C609	675.439	499.282	2.213	1494.746507
055	670.972	500.845	-1.934	-1297.659848
049	667.452	497.348	-8.800	-5873.577600
		合計		66.667537
		合計面積		33.3337685
		地積		33.33 m ²

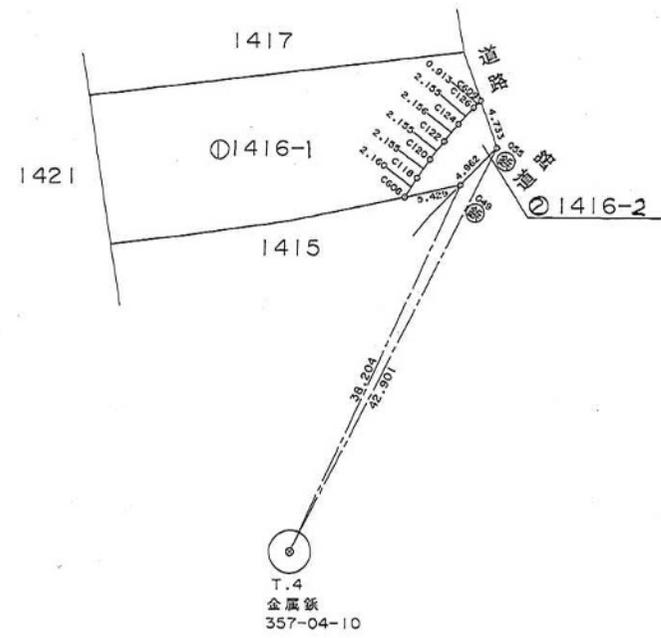

地番	① 416-1	残地
公簿	合計面積	494.6662315
528	33.3337685	494.6662315
	地積	494 m ²

地番	面積
① 416-1	494.6662315 m ²
② 416-2	33.3337685 m ²

作製者 (有)大和測量設計事務所
大村拓也 測量士 第49690号 (平成9年3月7日作製)

縮尺 1/500