

清水亀井町 土地



所在地	熊本市北区清水亀井町51-51付近【ナビ検索】			区域区分	市街化区域
売買代金	15,900,000円			用途地域	1中
土地面積	254.54㎡(76.99坪)			電柱	ー
接道	西側位置指定道路 約4.0m				
交通	亀井駅(熊電 菊池線) 徒歩約3分				
建ぺい	60%	容積	150%		
地目	宅地	引渡時期	相談		
上水	前面	下水	前面		
小学校	清水小学校	中学校	竜南中学校		
備考	・解体更地渡し				
	・仲介手数料				
	・都市ガス				
価格					



タレントのスザンユさんの妹
マーガリンさん
(弊社専属モデル)



HP



Instagram

広告有効期限 令和8年7月31日 取引形態: 媒介

熊本県知事(1)第5535号


ーすべての人に不動産をー
株式会社 MR不動産


〒862-0951 熊本市中央区上水前寺1丁目12-25
EDEN SUIZENJI 2F
TEL:096-284-1286 FAX:096-284-1285号





—すべての人に不動産を—
株式会社 **MR不動産**

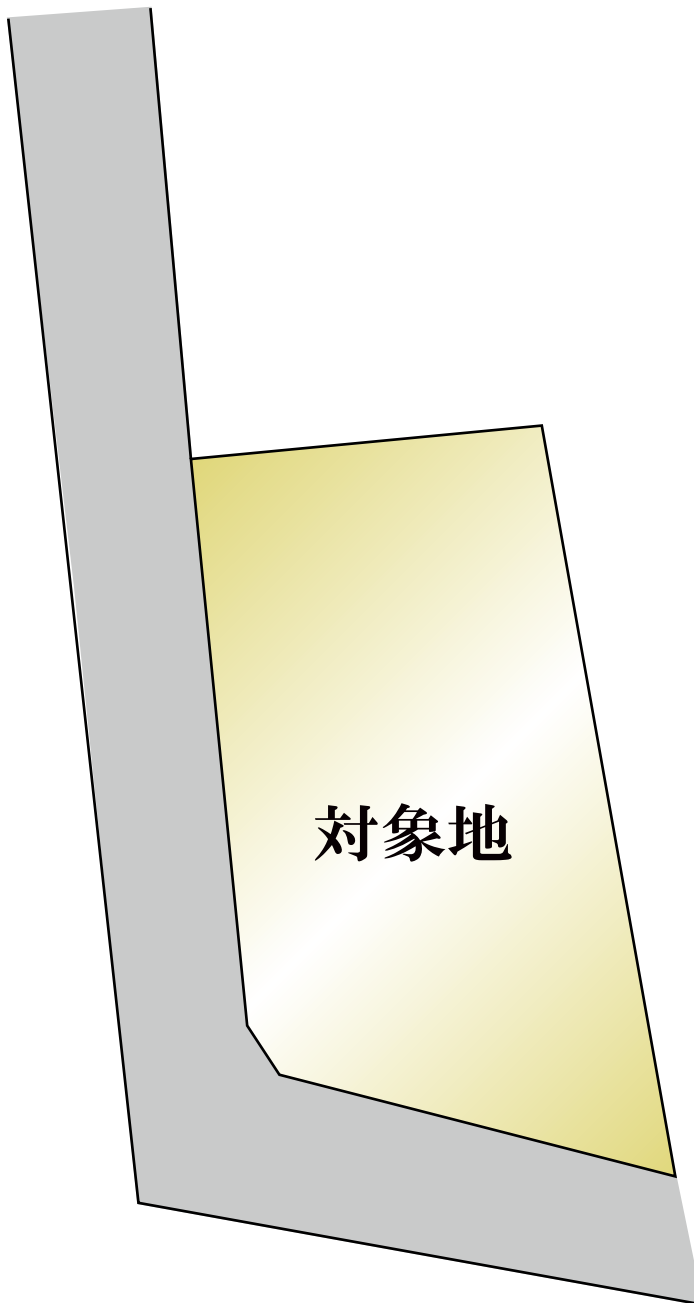

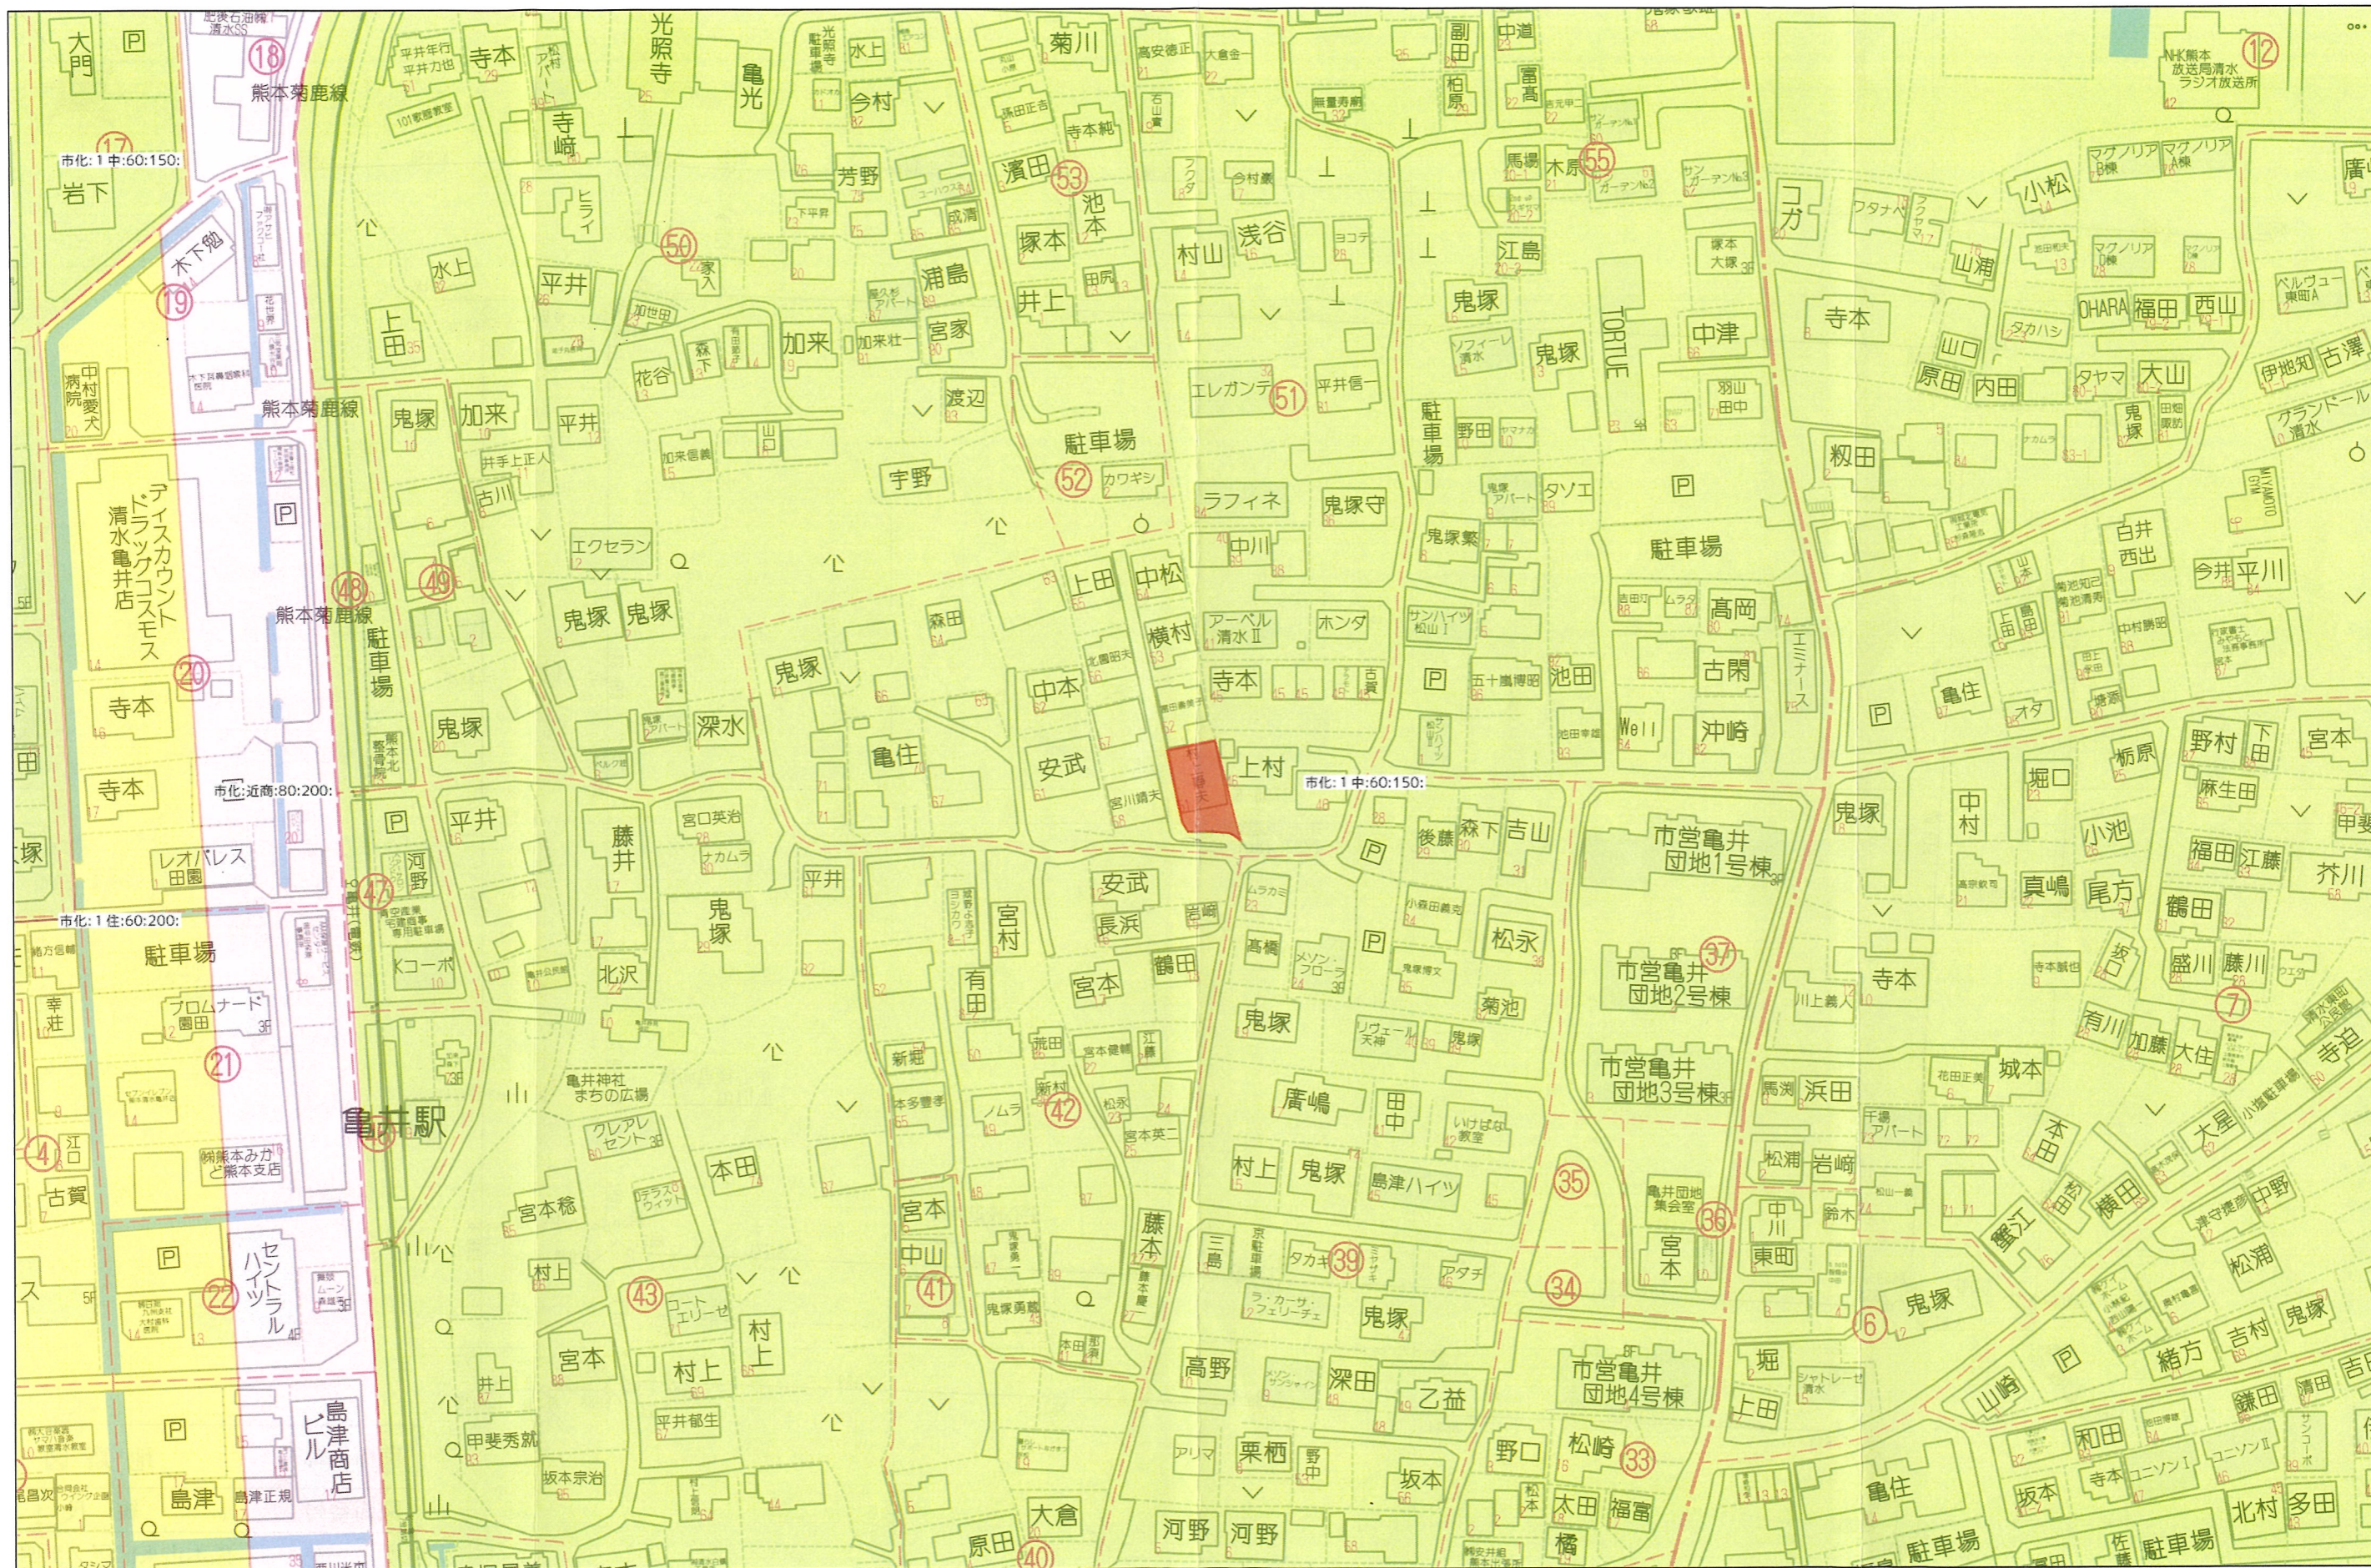

60m

1:1500

403949

363


昭和40年11月4日登記
平成

地番 363-2 363-3 363-4 363-5
363-6 363-7 363-8 363-9 363

土地の所在 熊本市清水町亀井字松山

地積測量図

清水亀井町

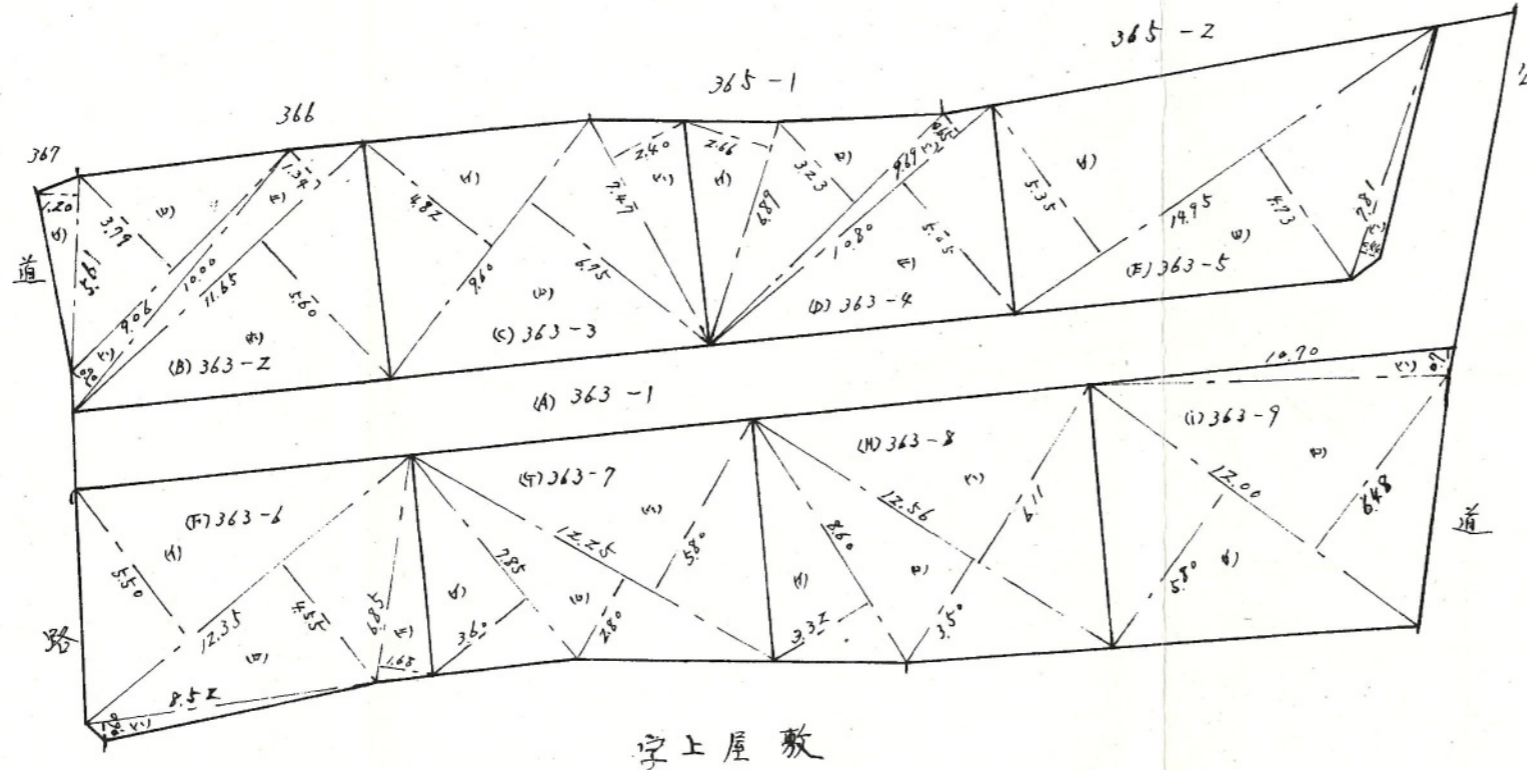

-2 求積表

(B) (i) $5.61 \times 1.20 \times 0.5 = 3.3660$
(ii) $7.06 \times 3.77 \times 0.5 = 13.1687$
(iii) $10.00 \times 0.90 \times 0.5 = 4.5000$
(iv) $11.65 (1.34 + 5.60) \times 0.5 = 40.4255$
65坪460Z(2坪00)

(C) (i) $7.60 (4.82 + 6.75) \times 0.5 = 55.5360$
(ii) $7.47 \times 2.40 \times 0.5 = 8.9640$
64坪50Z(2坪00)

(D) (i) $6.89 \times 2.66 \times 0.5 = 9.1637$
(ii) $7.67 \times 3.23 \times 0.5 = 12.4435$
(iii) $10.80 (0.65 + 5.05) \times 0.5 = 30.7800$
55坪59Z(1坪25)

(E) (i) $14.75 (5.35 + 4.73) \times 0.5 = 75.3480$
(ii) $7.81 \times 0.44 \times 0.5 = 1.7182$
77坪06Z(2坪17)

(F) (i) $12.35 (5.50 + 7.55) \times 0.5 = 62.05875$
(ii) $8.52 \times 0.60 \times 0.5 = 2.5560$
(iii) $6.85 \times 1.68 \times 0.5 = 5.7540$
70坪36Z(10坪)

(G) (i) $7.85 \times 3.60 \times 0.5 = 14.1300$
(ii) $12.25 (2.80 + 5.80) \times 0.5 = 52.6750$
66坪80Z(2坪06)

(H) (i) $8.60 \times 3.32 \times 0.5 = 14.2760$
(ii) $12.56 (3.50 + 6.11) \times 0.5 = 60.3508$
74坪62Z(2坪14)

(I) (i) $12.00 (5.80 + 6.48) \times 0.5 = 73.6800$
(ii) $10.70 \times 0.90 \times 0.5 = 3.7450$
77坪42Z(2坪17)

昭和40年10月23日

作製年月日

作製者

土地調査士 **坂本健一**

申請人

縮尺 1/400

(全国土地家屋調査士会連合会用紙)

(1) 平成24年9月12日
この図面に記録されている土地の全部又は一部に
ついてその所在又は地番が変更された。
上記の日付は、この図面に変更内容を記録した日
付である。



-18.2

-18.3



25.5

37



清水亀井町

市井
園地

公園




清水亀井町

市井
園地

公園

上下水道施設管理図

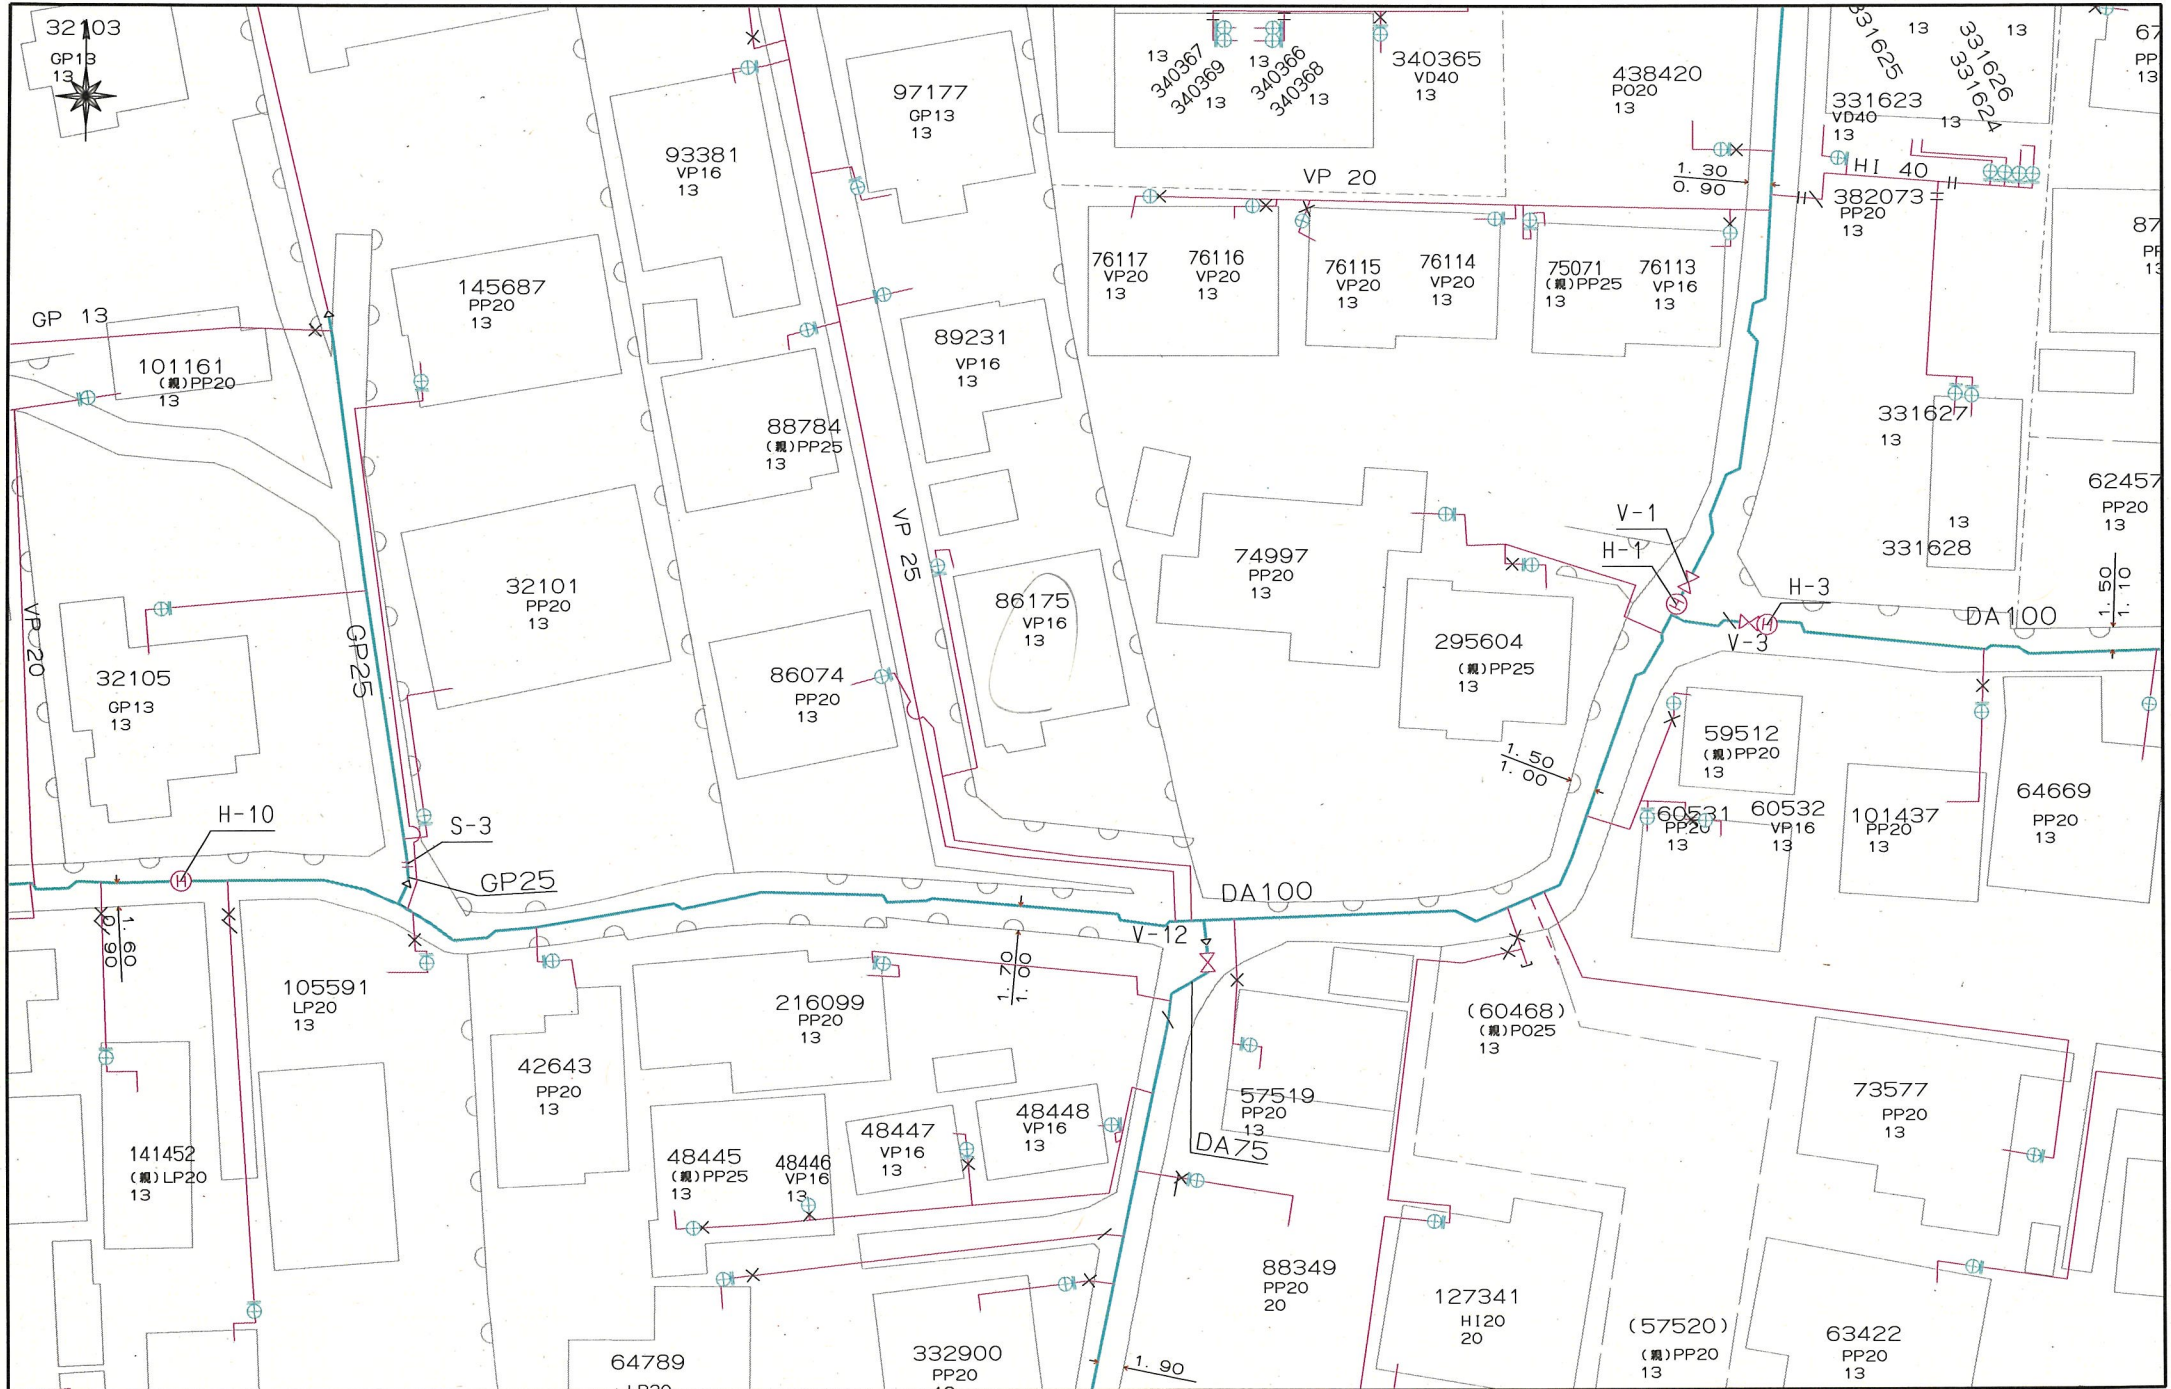

～埋設管状況調査 受付方法変更についてのお知らせ～

西部ガス熊本株式会社
いつもの相と、新しい明日を。

西部ガス熊本では、原則WEBでの受付に変更となります。

西部ガス熊本 「ご相談・お問い合わせ」より申請をお願いいたします。

西部ガス熊本

▲ 緊急のとき、お困りのときは **ご相談・お問い合わせ** より

ご家庭のお客さま 業務用・産業用のお客さま

ホーム > [ご相談・お問い合わせ](#)

道路のガス管について

不動産調査など、掘削を伴わない配管状況のお問い合わせ

原則WEBでの受付とさせていただきます。

[WEB申請はこちら](#)

返信


_____様

いつもお世話になっております。
お問い合わせの件、下記の通りとなります。よろしくお願ひいたします。

(本状含め： 4 枚)


	供給エリア	前面道路 埋設管	敷地への供給管	配管図
調査場所	① (内)・外	(有)・無 (50 mm)	(有)・無 (25 mm)	(有)・無
	② (内)・外	(有)・無 (50 mm)	(有)・無 (30 mm)	(有)・無
	③ 内・外	有・無 (mm)	有・無 (mm)	有・無
	④ 内・外	有・無 (mm)	有・無 (mm)	有・無
	⑤ 内・外	有・無 (mm)	有・無 (mm)	有・無
備考				

(報告者名： 木村)

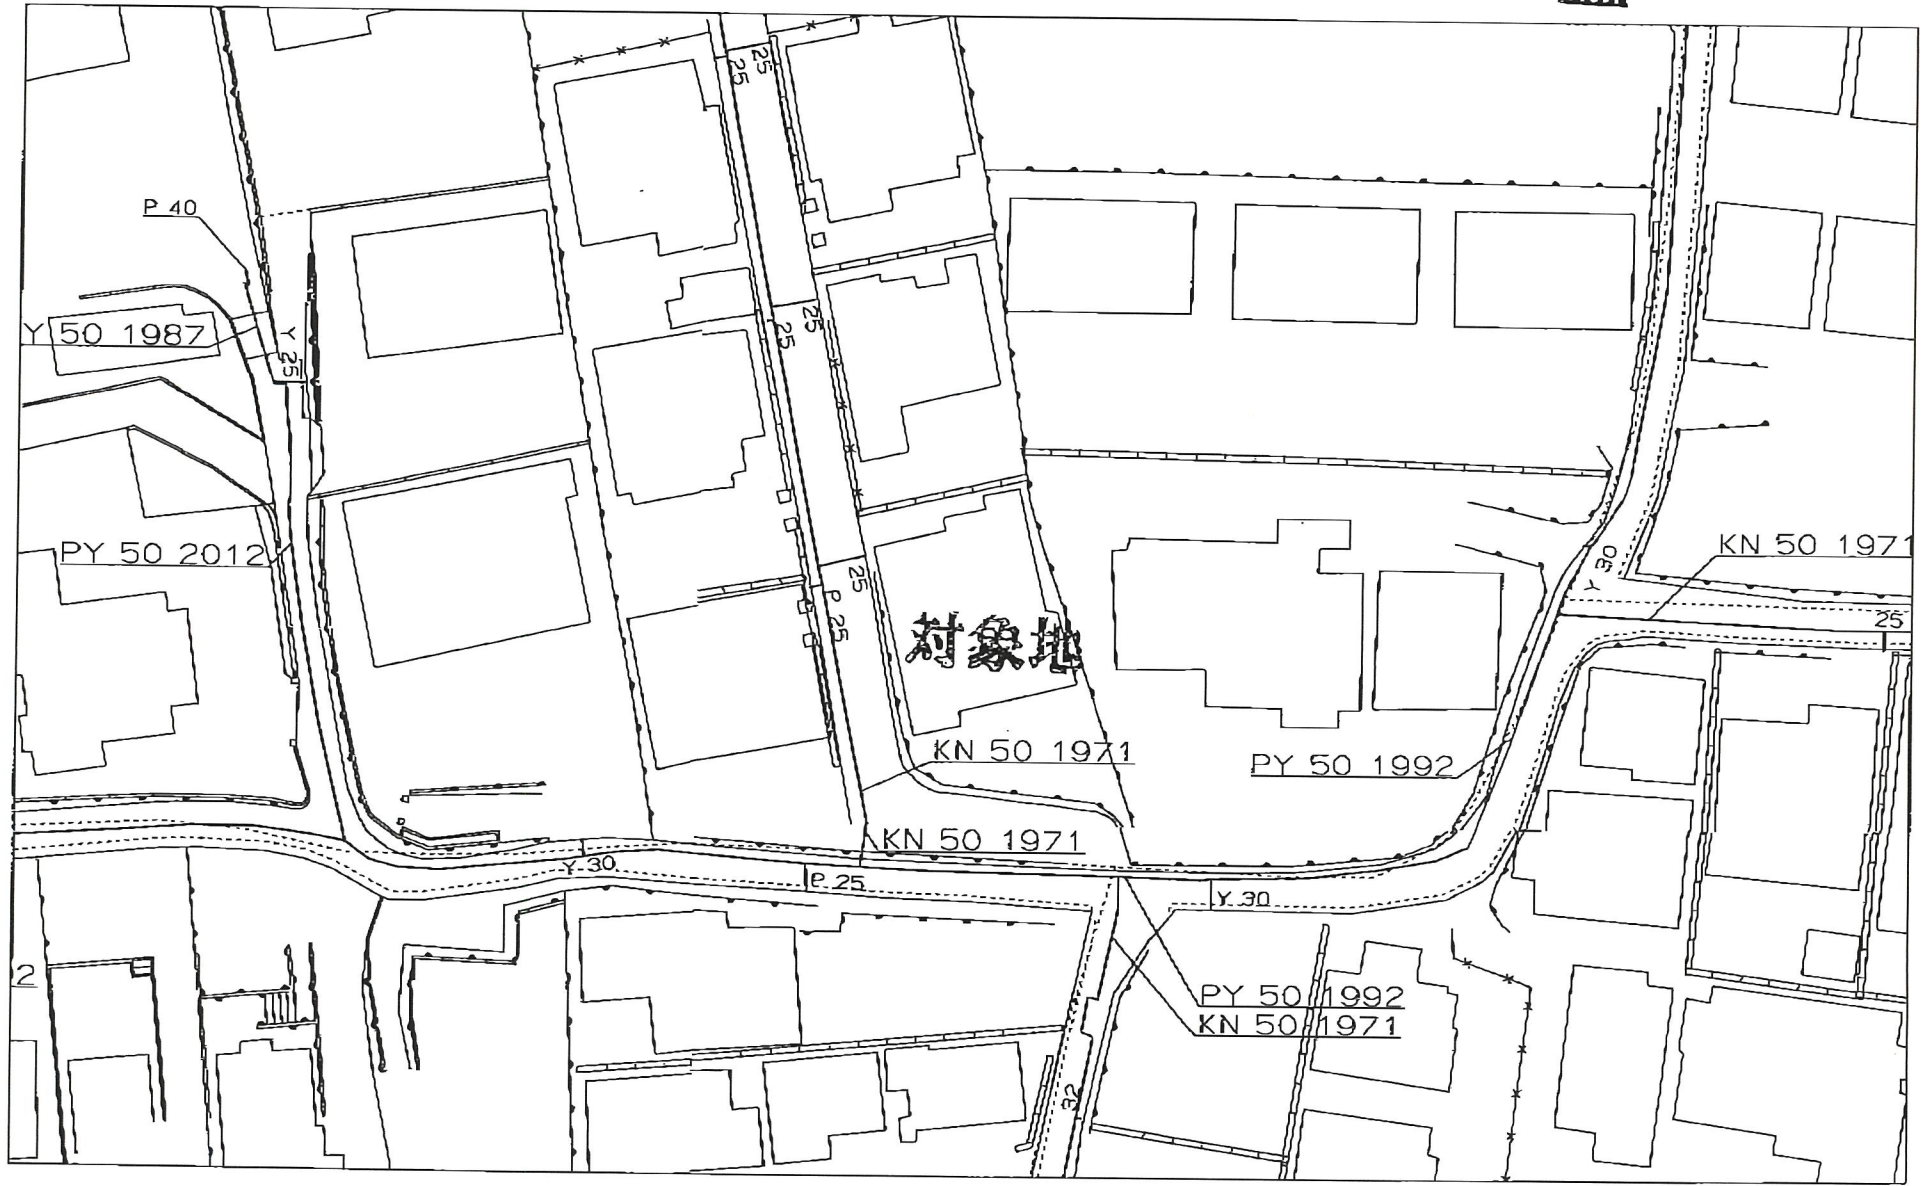

25-09-18:11:15


西部ガス株式会社

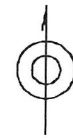


2025年9月18日
11:09:25

【注意】このガス配管図は実際と
多少異なる場合があります

引込管は状況によって
再利用できない場合があります。

<p>FAX送信票</p> <p>令和7年9月18日</p>  <p>ひごまる</p>	<p>熊本市文化財課</p> <p>〒860-8601 熊本市中央区手取本町1-1</p> <p>TEL 096-328-2740</p> <p>FAX 096-324-4002</p> <p>E-mail bunkazai@city.kumamoto.lg.jp</p> <p>担当 : 林田</p>
<p>宛先 (FAX 096-284-1285)</p> <p>株式会社MR不動産 御担当者 様</p>	
<p>件名:周知の埋蔵文化財包蔵地の範囲につきまして</p> <p>日ごろより、熊本市の文化財保護行政にご理解、ご協力をいただき、まことにありがとうございます。</p> <p>FAXにてお問い合わせのありました</p> <p>「熊本市北区清水亀井町363-5」(地番) (別紙地図の位置)</p> <p>は、「亀井遺跡群」の範囲内です。</p> <p>したがって、当該箇所で行う場合には、60日前までに文化財保護法に基づく届出が必要となります。詳細は、文化財課(上記)までお問い合わせください。</p> <p>現在、ファックスでのお問い合わせについては、最大で半日程度お時間をいただいております。お急ぎの場合にはその旨ご連絡いただければ、できるだけ対応いたします。また、午後5時以降のファックスについては、翌日以降の対応となることもございますので、あらかじめご了承ください。</p> <p>なお、周知の埋蔵文化財包蔵地の範囲につきましては、熊本市ホームページトップ画面にある「電子行政サービス」→「熊本市地図情報サービス」→「埋蔵文化財(包蔵地)」でご覧いただくこともできます。なにとぞよろしくお願いいたします。</p>	
<p>送信枚数</p> <p>この送信票を含み、全部で 2 枚です。</p>	

建築基準法（道路判定、建築協定）

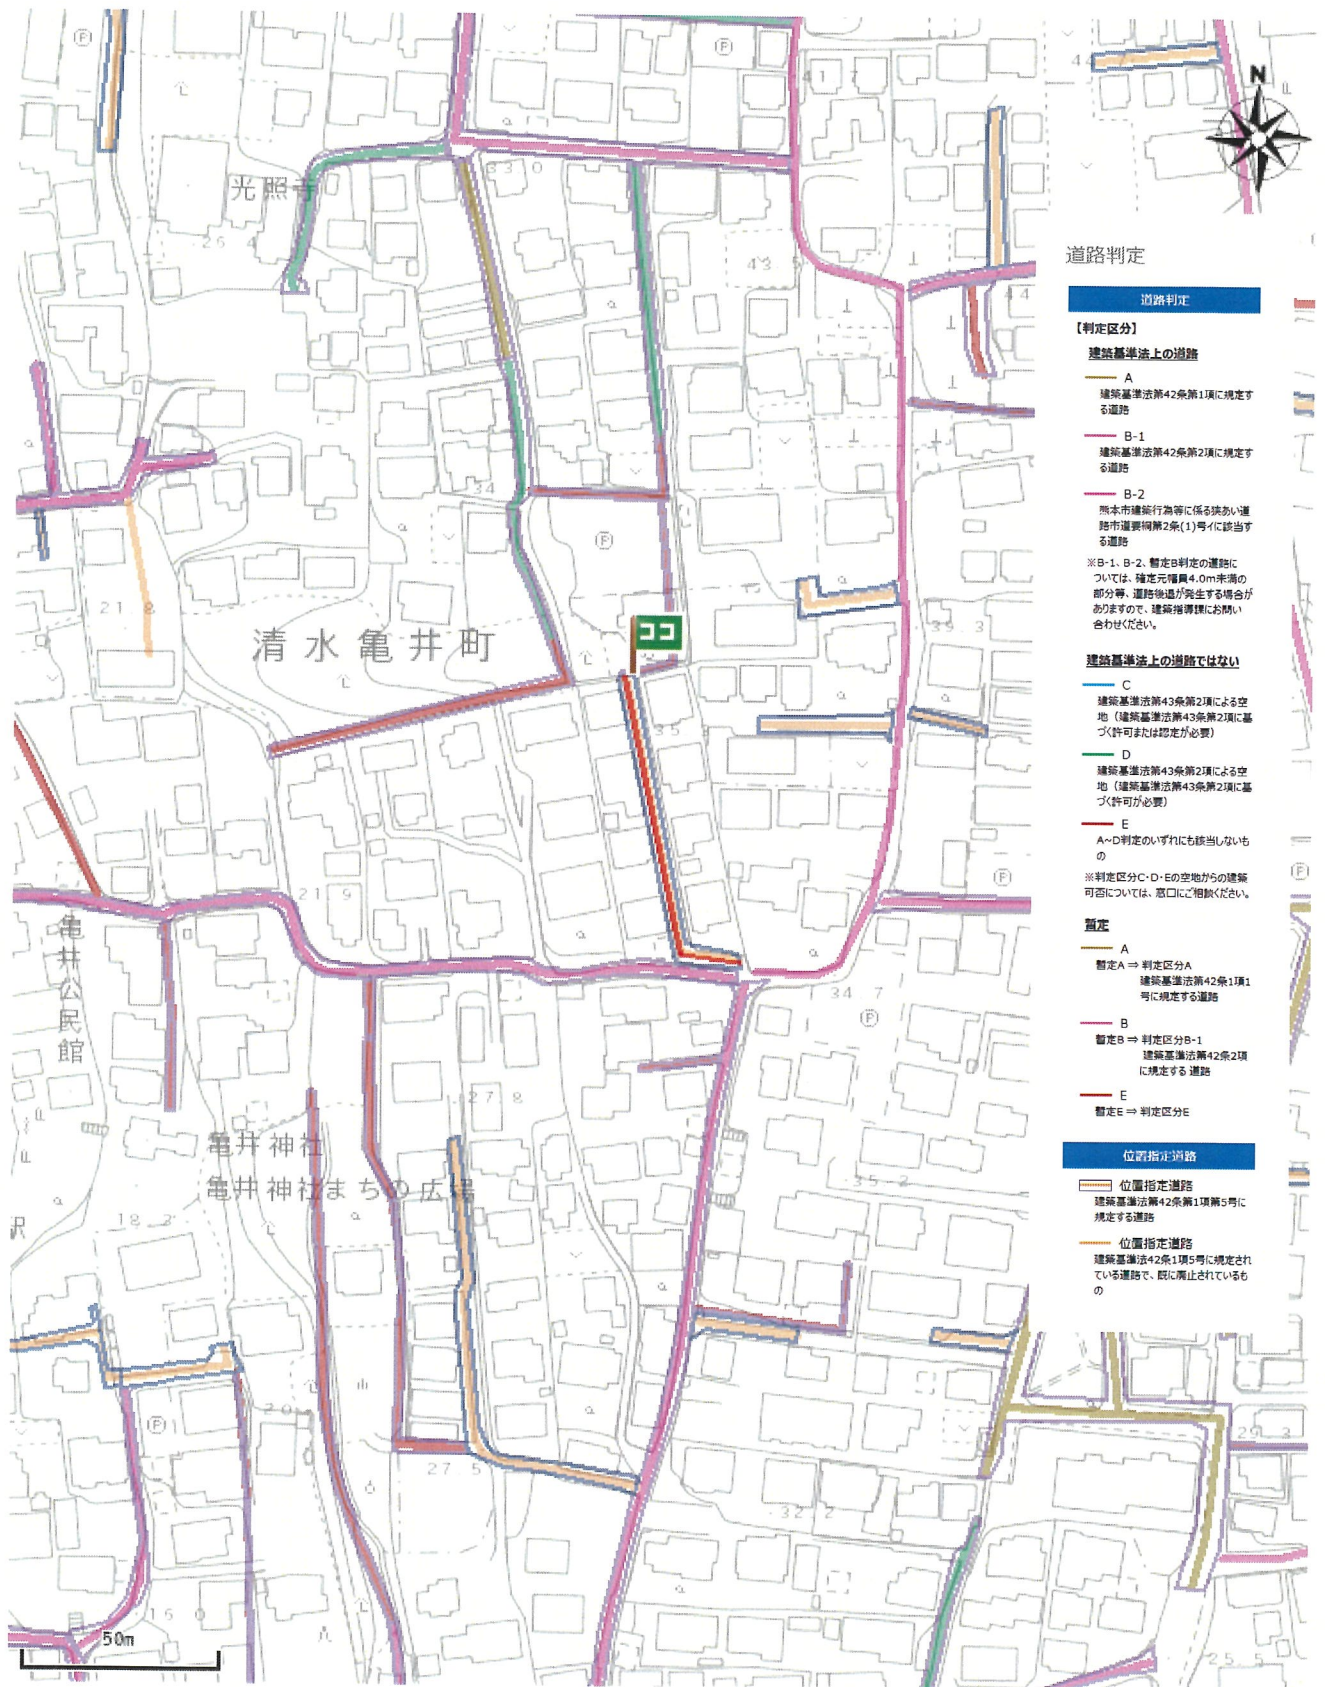

[位置指定台帳]

台帳名	位置指定台帳
番号	S41-080
指定年月日	昭和41年05月28日
道路の幅員	4.00m
道路の延長	86.30m
地名地番	清水町大字亀井字松山363-1