

# 南区良町三丁目 全5区画



|        |                        |         |        |             |       |
|--------|------------------------|---------|--------|-------------|-------|
| 所在地    | 熊本市南区良町三丁目2-87付近【ナビ検索】 |         |        | 区域区分        | 市街化区域 |
| 売買代金   | ※価格表参照                 |         |        | 用途地域        | 第1種中高 |
| 土地面積   | ※価格表参照                 |         |        | 電柱          | -     |
| 接道     | 公道 約4~6m               |         |        |             |       |
| 交通     | -                      |         |        |             |       |
| 建ぺい    | 60%                    | 容積      | 150%   |             |       |
| 地目     | 宅地                     | 引渡時期    | 即時     |             |       |
| 上水     | 前面                     | 下水      | 前面     |             |       |
| 小学校    | 田迎南                    | 中学校     | 託麻     |             |       |
| 備考     | ・上下水道の引込は買主様負担となります    |         |        |             |       |
|        | 必要経費                   |         |        |             |       |
|        | ・仲介手数料                 |         |        |             |       |
|        |                        |         |        |             |       |
|        |                        |         |        |             |       |
|        |                        |         |        |             |       |
|        |                        |         |        |             |       |
| 価格     | ①                      | 168.65㎡ | 51.01坪 | ¥15,980,000 |       |
|        | ②                      | 168.65㎡ | 51.01坪 | ¥15,980,000 |       |
|        | ③                      | 168.65㎡ | 51.01坪 | ¥14,980,000 |       |
|        | ④                      | 168.65㎡ | 51.01坪 | ¥15,980,000 |       |
|        | ⑤                      | 168.65㎡ | 51.01坪 | ¥16,980,000 |       |
| 広告有効期限 | 令和8年1月31日              |         |        | 取引形態: 媒介    |       |



タレントのスザンヌさんの妹  
マーガリンさん  
(弊社専属モデル)



熊本県知事(1)第5535号



—すべての人に不動産を—  
株式会社 MR不動産


〒862-0951 熊本市中央区上水前寺1丁目12-25  
EDEN SUIZENJI 2F  
TEL:096-284-1286 FAX:096-284-1285






—すべての人に不動産を—  
株式会社 **MR不動産**

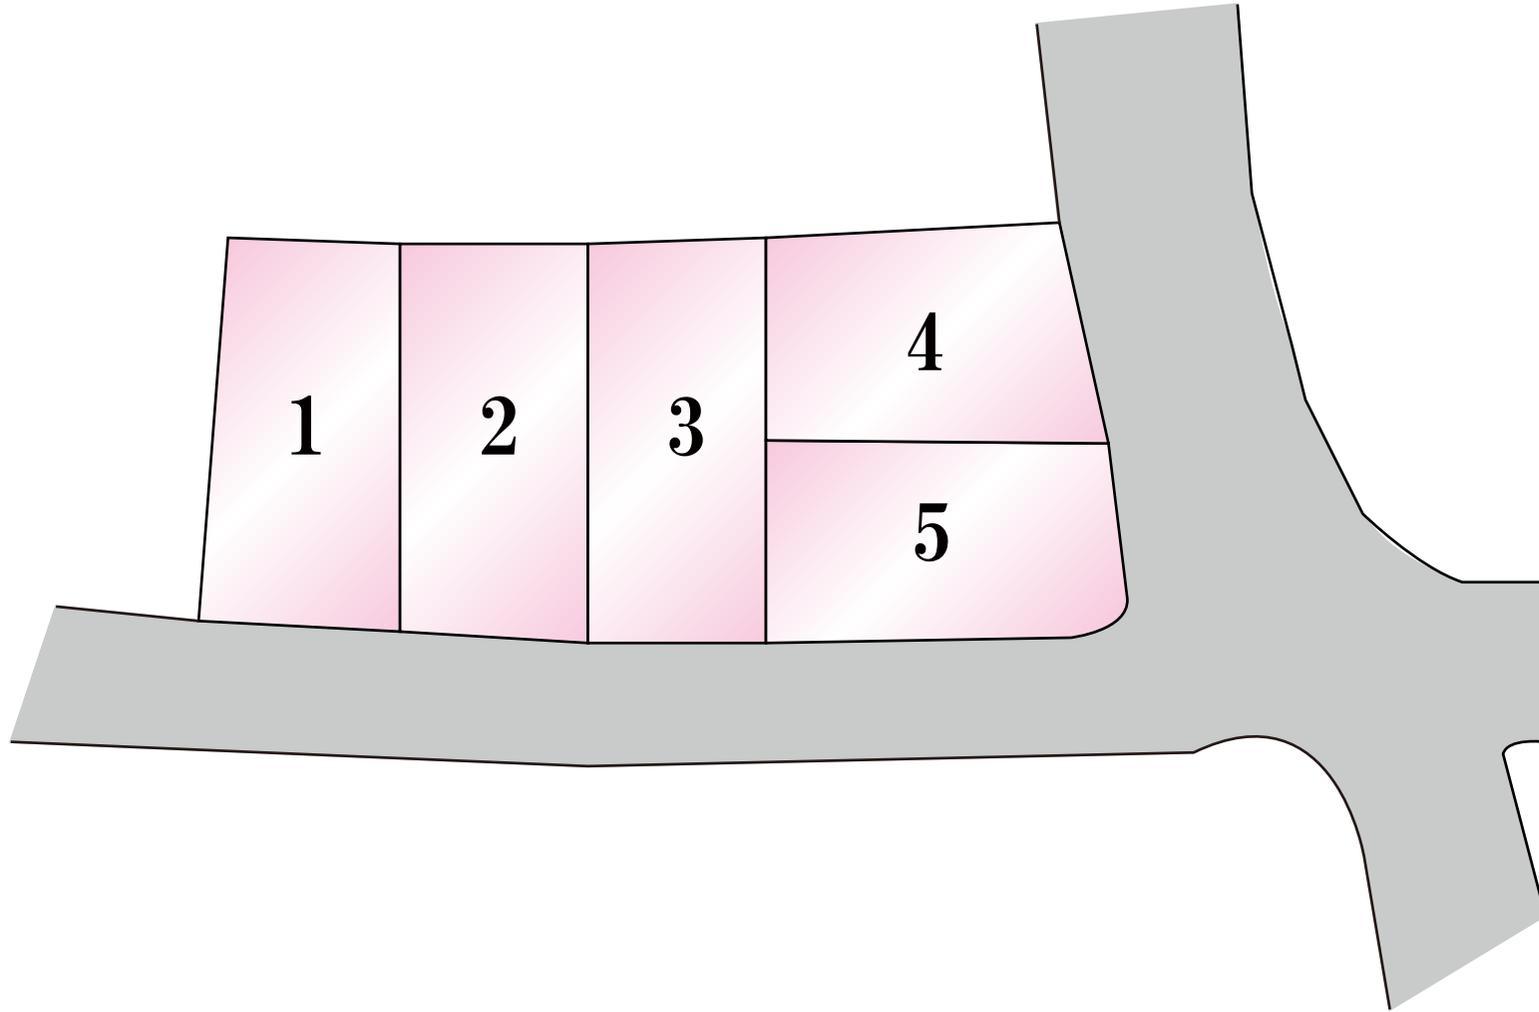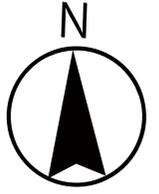

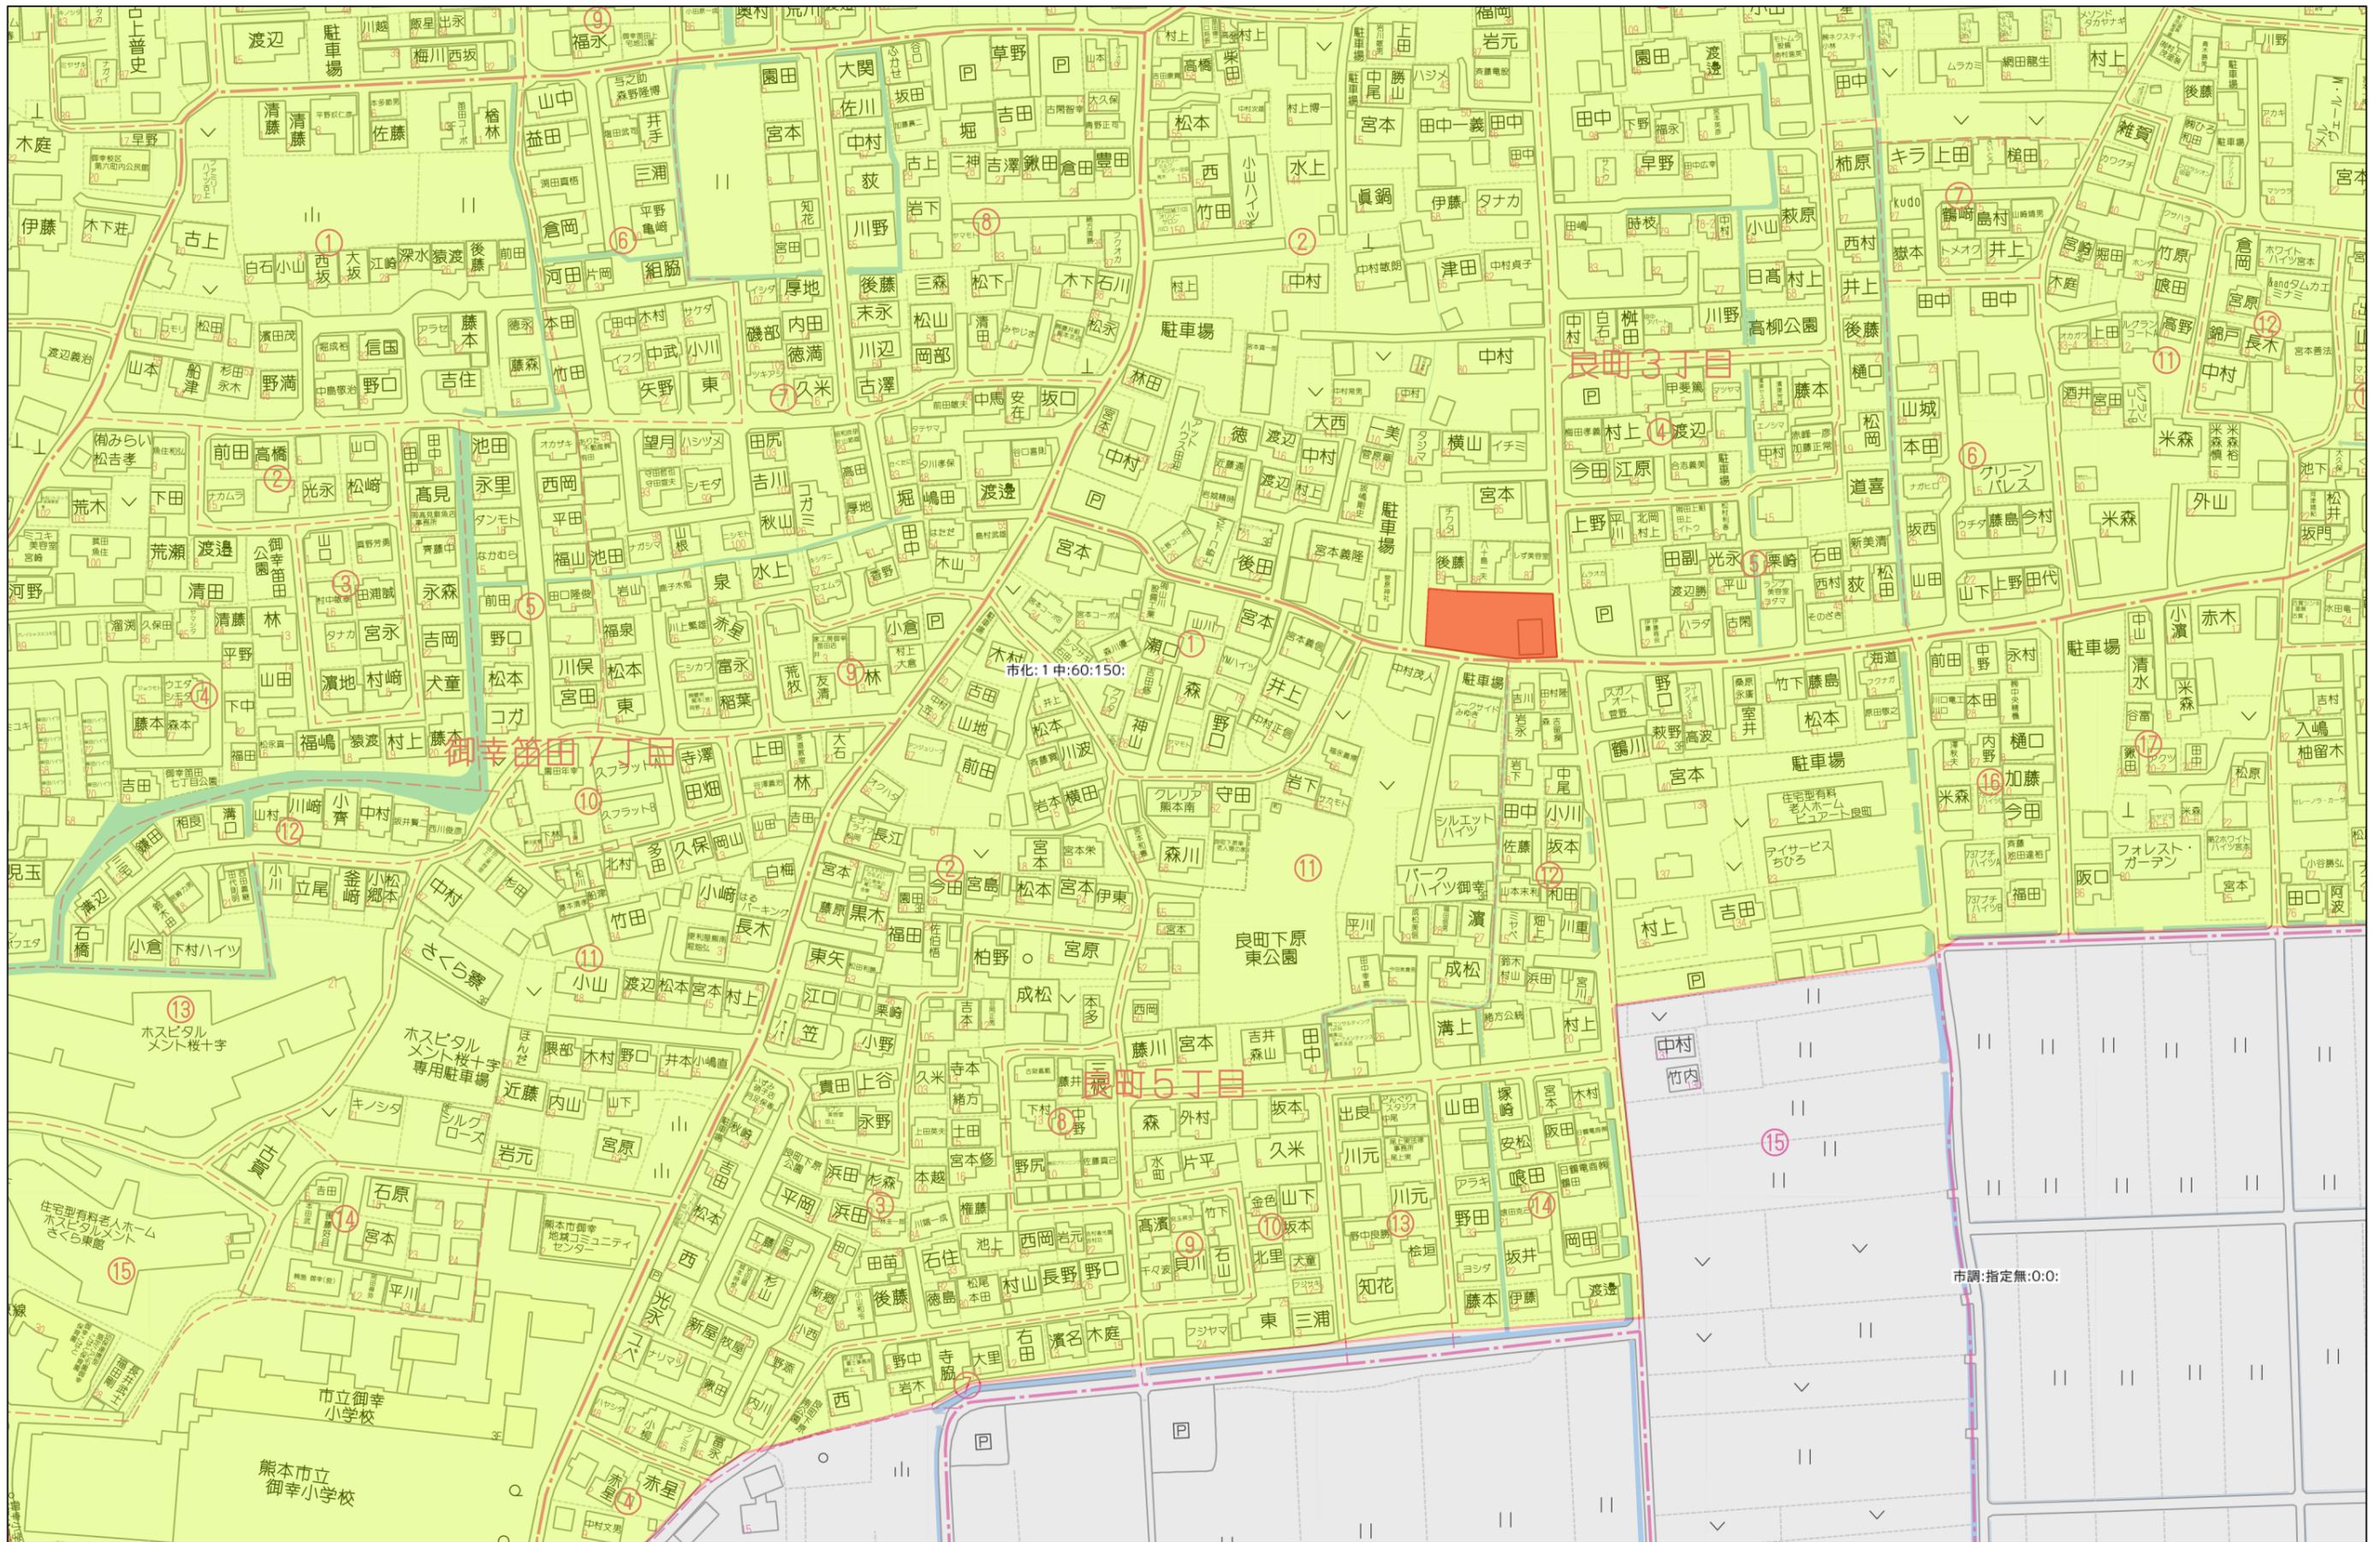

80m

1:2000

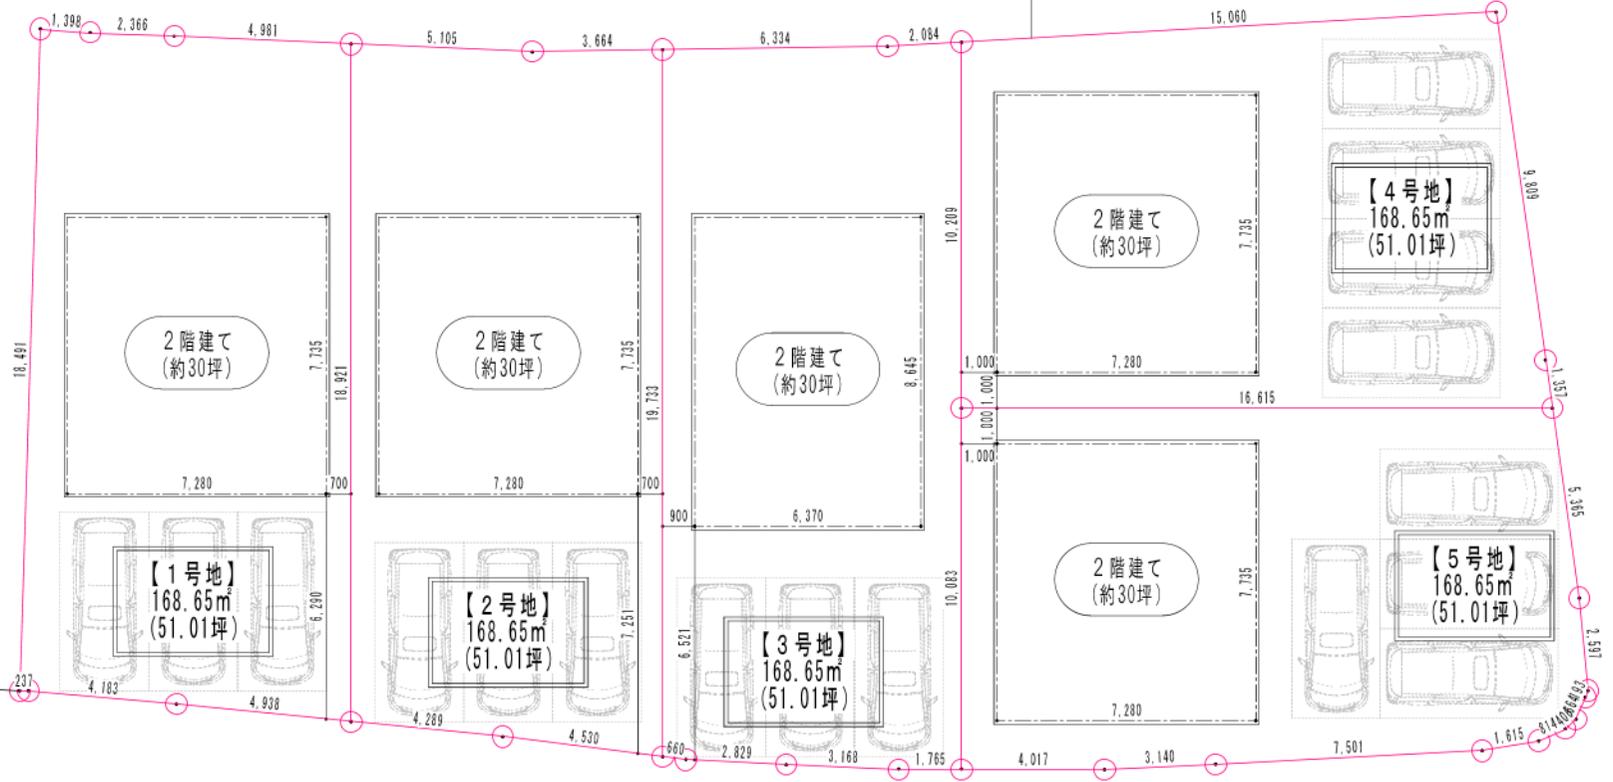

市道

市道

### Drawing information

|              |                     |             |                                     |
|--------------|---------------------|-------------|-------------------------------------|
| Date         | 2025. 07. 21. (Mon) | Office      |                                     |
| Drawing name | 区割・ボリューム図           | Title       | 熊本市南区良町三丁目<br>1475番, 1475番2, 1476番1 |
| Scale        | 1:150               | Coordinator |                                     |
| Remarks      |                     | Drawing     |                                     |

※確定測量図のトレースを元に作成しておりますので、取り扱いにはご注意ください。