

宇城市小川町新田 小学校前 全2区画



—すべての人に不動産を—
株式会社 MR不動産

所在地	宇城市小川町新田1670付近【ナビ検索】			区域区分	非線引区域
売買代金	※価格表参照			用途地域	無指定
土地面積	※価格表参照			電柱	—
接道	南側公道 幅員約4.0m				
交通	小川駅 徒歩約7分				
建ぺい	70%	容積	200%		
地目	宅地	引渡時期	R8.1.末		
上水	引込	下水	引込		
小学校	河江小学校	中学校	小川中学校		
備考	必要経費				
	・水道加入金、受益者負担金				
	・仲介手数料				
	小学校目の前！通学も安心安全				
価格	①	240.97㎡ 72.89坪	¥6,600,000		
	②	311.16㎡ 94.12坪	¥8,000,000		
</					

熊本県知事(1)第5535号



—すべての人に不動産を—
株式会社 MR不動産


〒862-0951 熊本市中央区上水前寺1丁目12-25
EDEN SUIZENJI 2F
TEL:096-284-1286 FAX:096-284-1285





ーすべての人に不動産をー
株式 会社 **MR不動産**

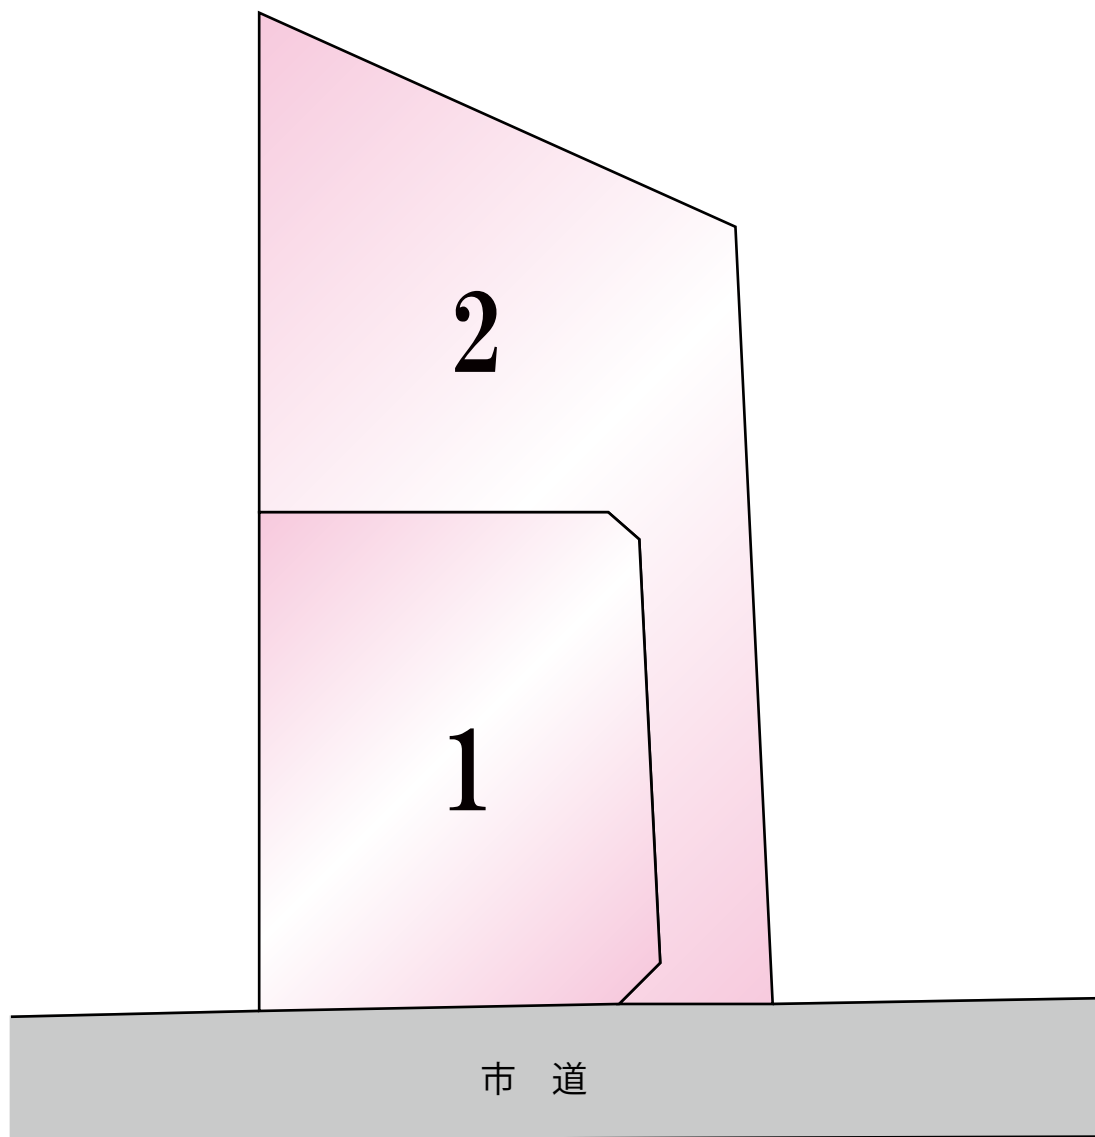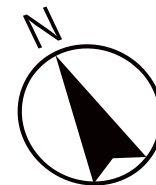

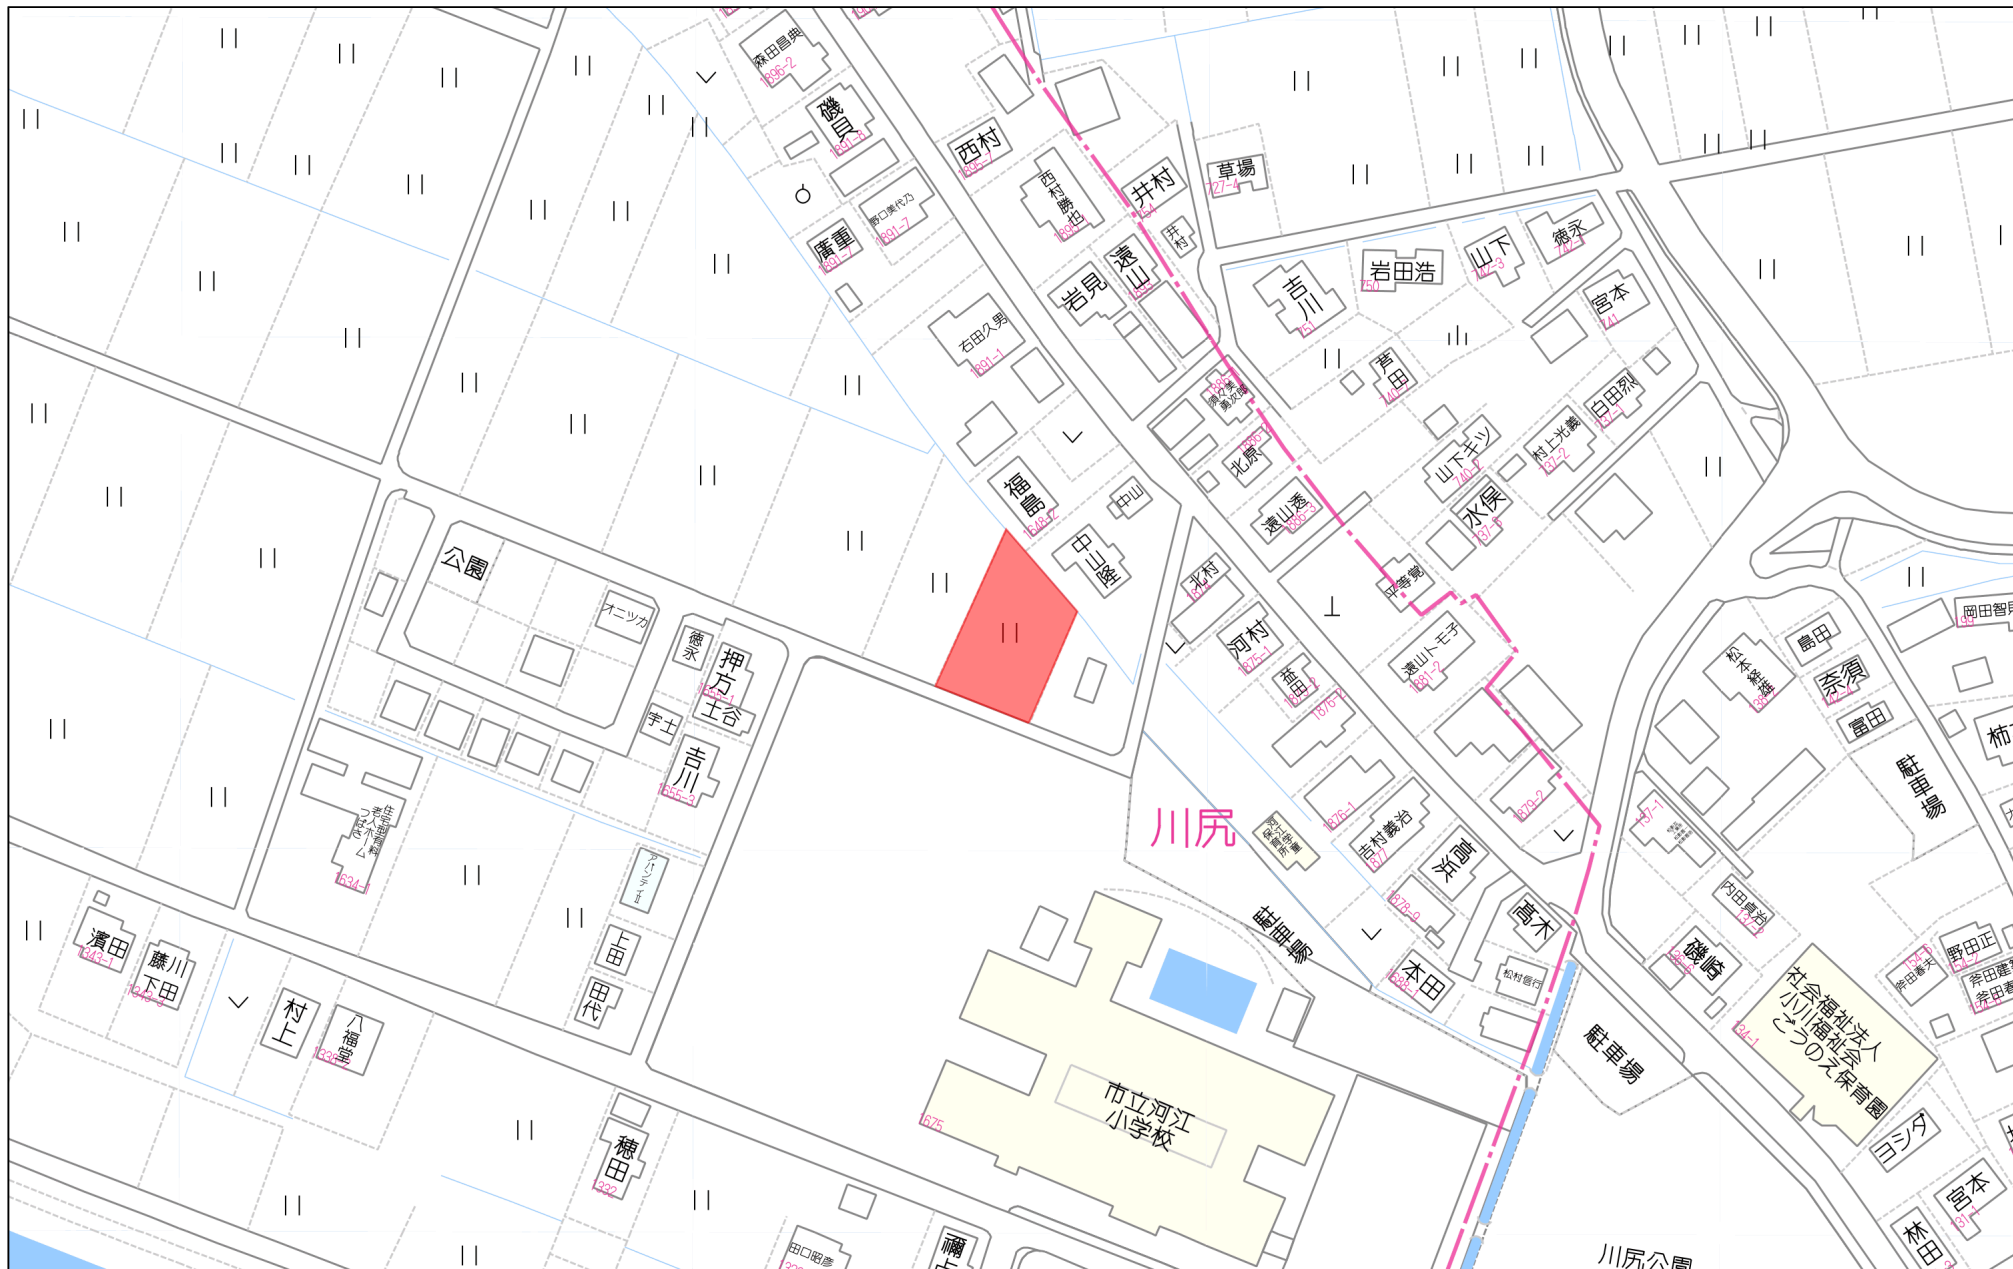

80m

1:1899

所在…宇城市小川町新田字古川

所在…宇城市小川町新田字古川

求積表

地番	1669-3 (予定地番)			
NO	X _n	Y _n	X _n ・(Y _{n+1} -Y _{n-1})	距離
P3	-44259.882	-29217.961	200762.824752	17.786
14	-44243.512	-29211.006	-867748.000856	18.655
P2	-44257.216	-29198.348	-139808.545344	27.492
P1	-44283.015	-29207.847	646266.320910	5.518
P7	-44280.895	-29212.942	141078.931470	2.083
P6	-44280.061	-29211.033	-312174.430050	14.877
P5	-44266.100	-29205.892	-201986.214300	1.456
P4	-44264.764	-29206.470	534231.436716	12.485
合 計			622.323298	
合 計 面 積			311.1616490	
地 積			311.16 m ²	

水路

18.655

14

17.786

P2

27.492

12.485

P3

P4

1.456

P5

14.877

4.01

17.504

1669-3

A=311.16

94.12 坪

1669-1

A=240.97

72.89 坪

11.295

1.542

P6

P7

5.518

P1


市道

縮尺


1/200

概略計画プラン図

(西側)
コンクリートブロック標準図
(400) S=1/20

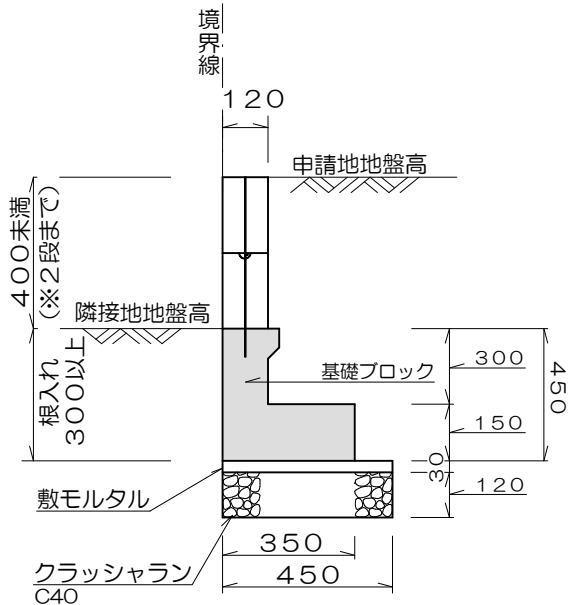

(北、東側)
コンクリートブロック標準図
S=1/20

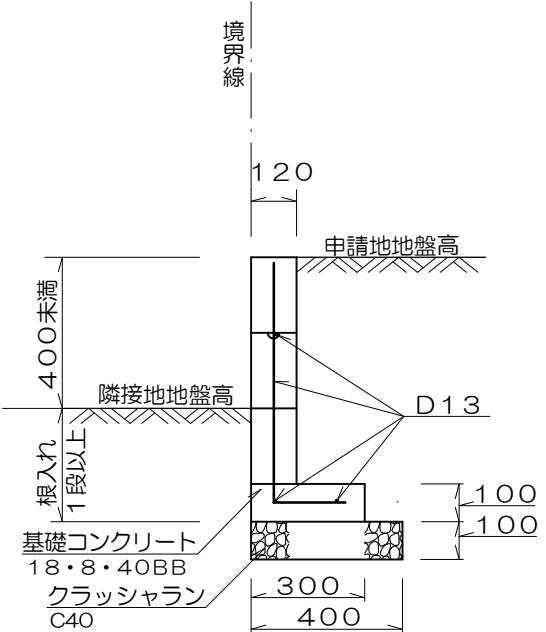

土地利用計画

名 称	面 積	割 合
宅 地	552.13	100.00
合 計	552.13	100.00

K. B. M H=10.000
T1VH 準拠点鉄

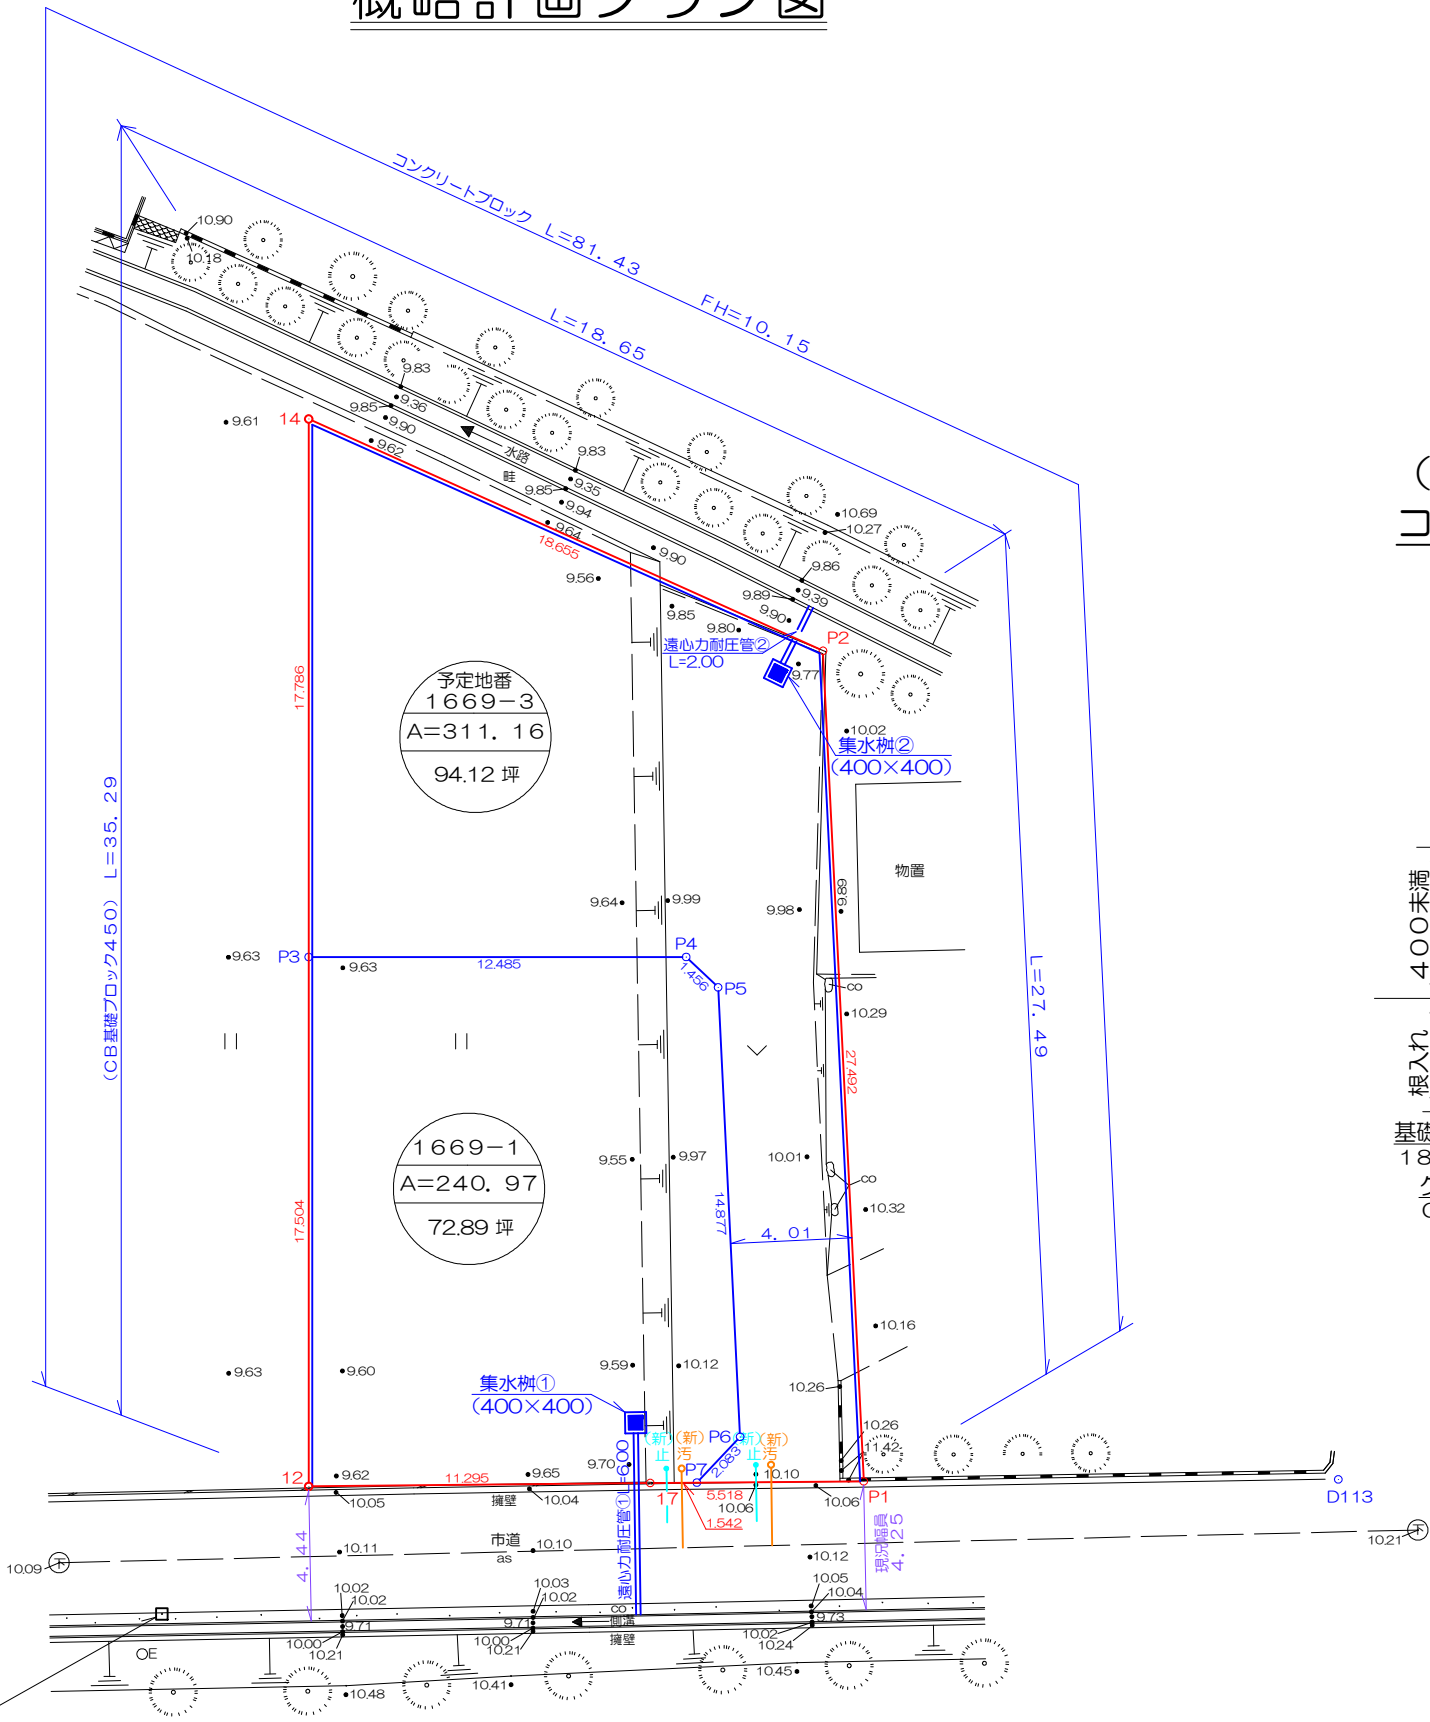


図 名	造 成 計 画 平 面 図			
場 所	宇 城 市 小 川 町 新 田 字 古 川			
縮 尺	1/250	作成月日	年 月	
図 番	2	設 計	製 図	写 図 照 査
熊本市中央区帯山3丁目44番32号 MIZUKIプランニング株式会社 代表取締役 宮 本 智 tel:096-384-3237/fax:096-283-3237 e-mail:mj-k.t@voice.ocn.ne.jp				

※本図面は官公庁との協議前の図面であり、実際の調査・官公庁との協議にて変更もあり得ます