

西区 高橋町1丁目①②



所在地	熊本市西区高橋町1丁目9-11付近【ナビ検索】			区域区分	市街化区域
売買代金	※価格表参照			用途地域	第一種住居
土地面積	※価格表参照			電柱	
接道	東側公道 幅員:約3.5m				 <p>タレントのスザンヌさんの妹 マーガリンさん (弊社専属モデル)</p>
交通	産交バス『高橋中間バス』 250m 徒歩約4分				
建ぺい	60%	容積	200%		
地目	宅地	引渡時期	相談		
上水	引込済	下水	引込済		
小学校	高橋小学校	中学校	三和中学校		
備考	・建築条件なし				 
	・現況渡し(更地)				
	・確定測量済				
	・景観法・都市再生特別措置法				
	・航空法・災害対策基本法・屋外広告物規制				
価格	①	171.07㎡	51.75坪	¥9,990,000	 
	②	171.07㎡	51.75坪	¥9,990,000	
広告有効期限	令和8年4月30日			取引形態:媒介	

熊本県知事(1)第5535号


—すべての人に不動産を—
株式会社 MR不動産


〒862-0951 熊本市中央区上水前寺1丁目12-25
EDEN SUIZENJI 2F
TEL:096-284-1286 FAX:096-284-1285





—すべての人に不動産を—
株式会社 **MR不動産**

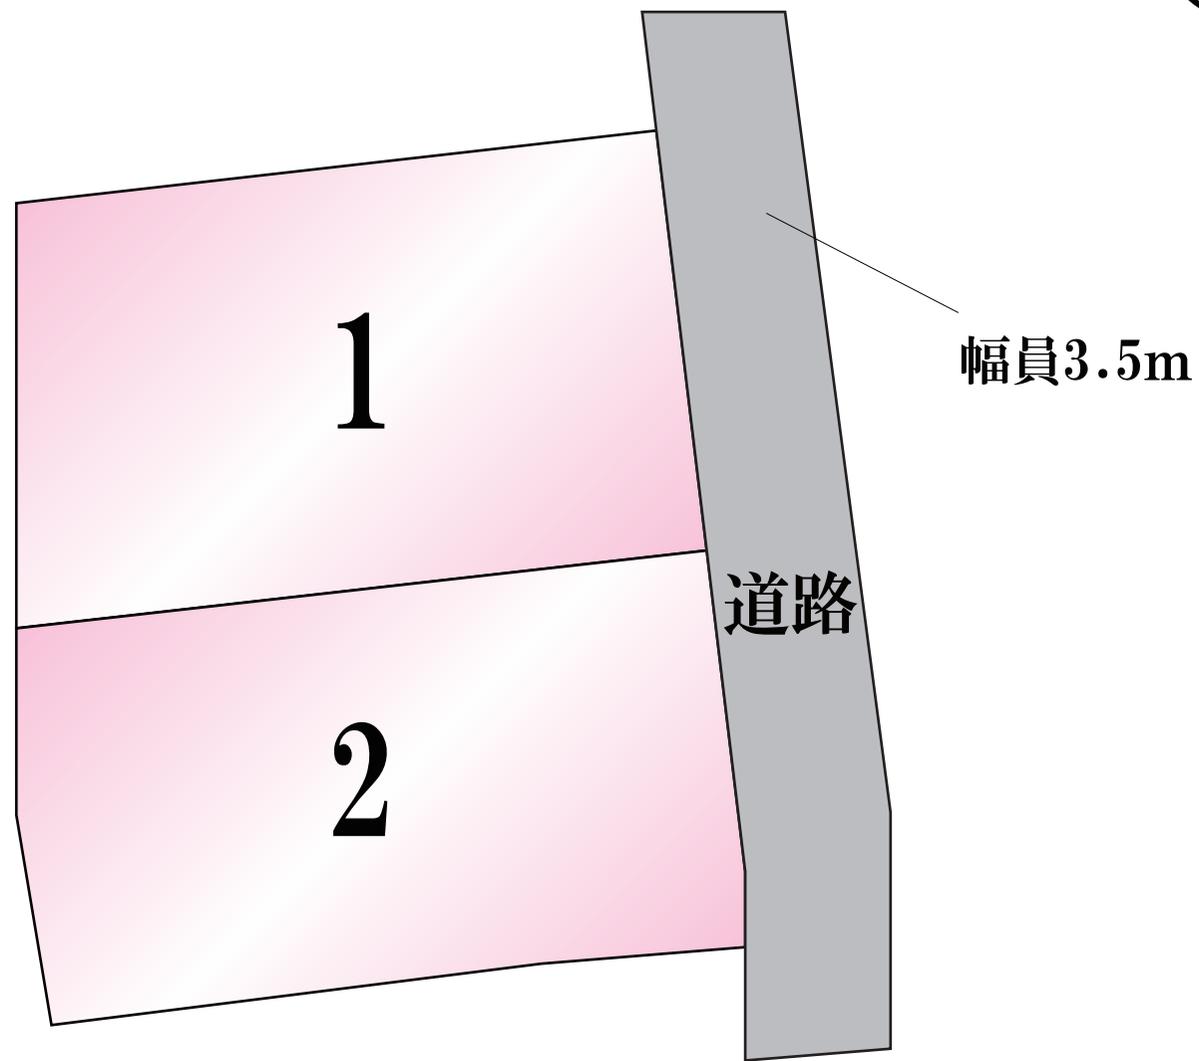

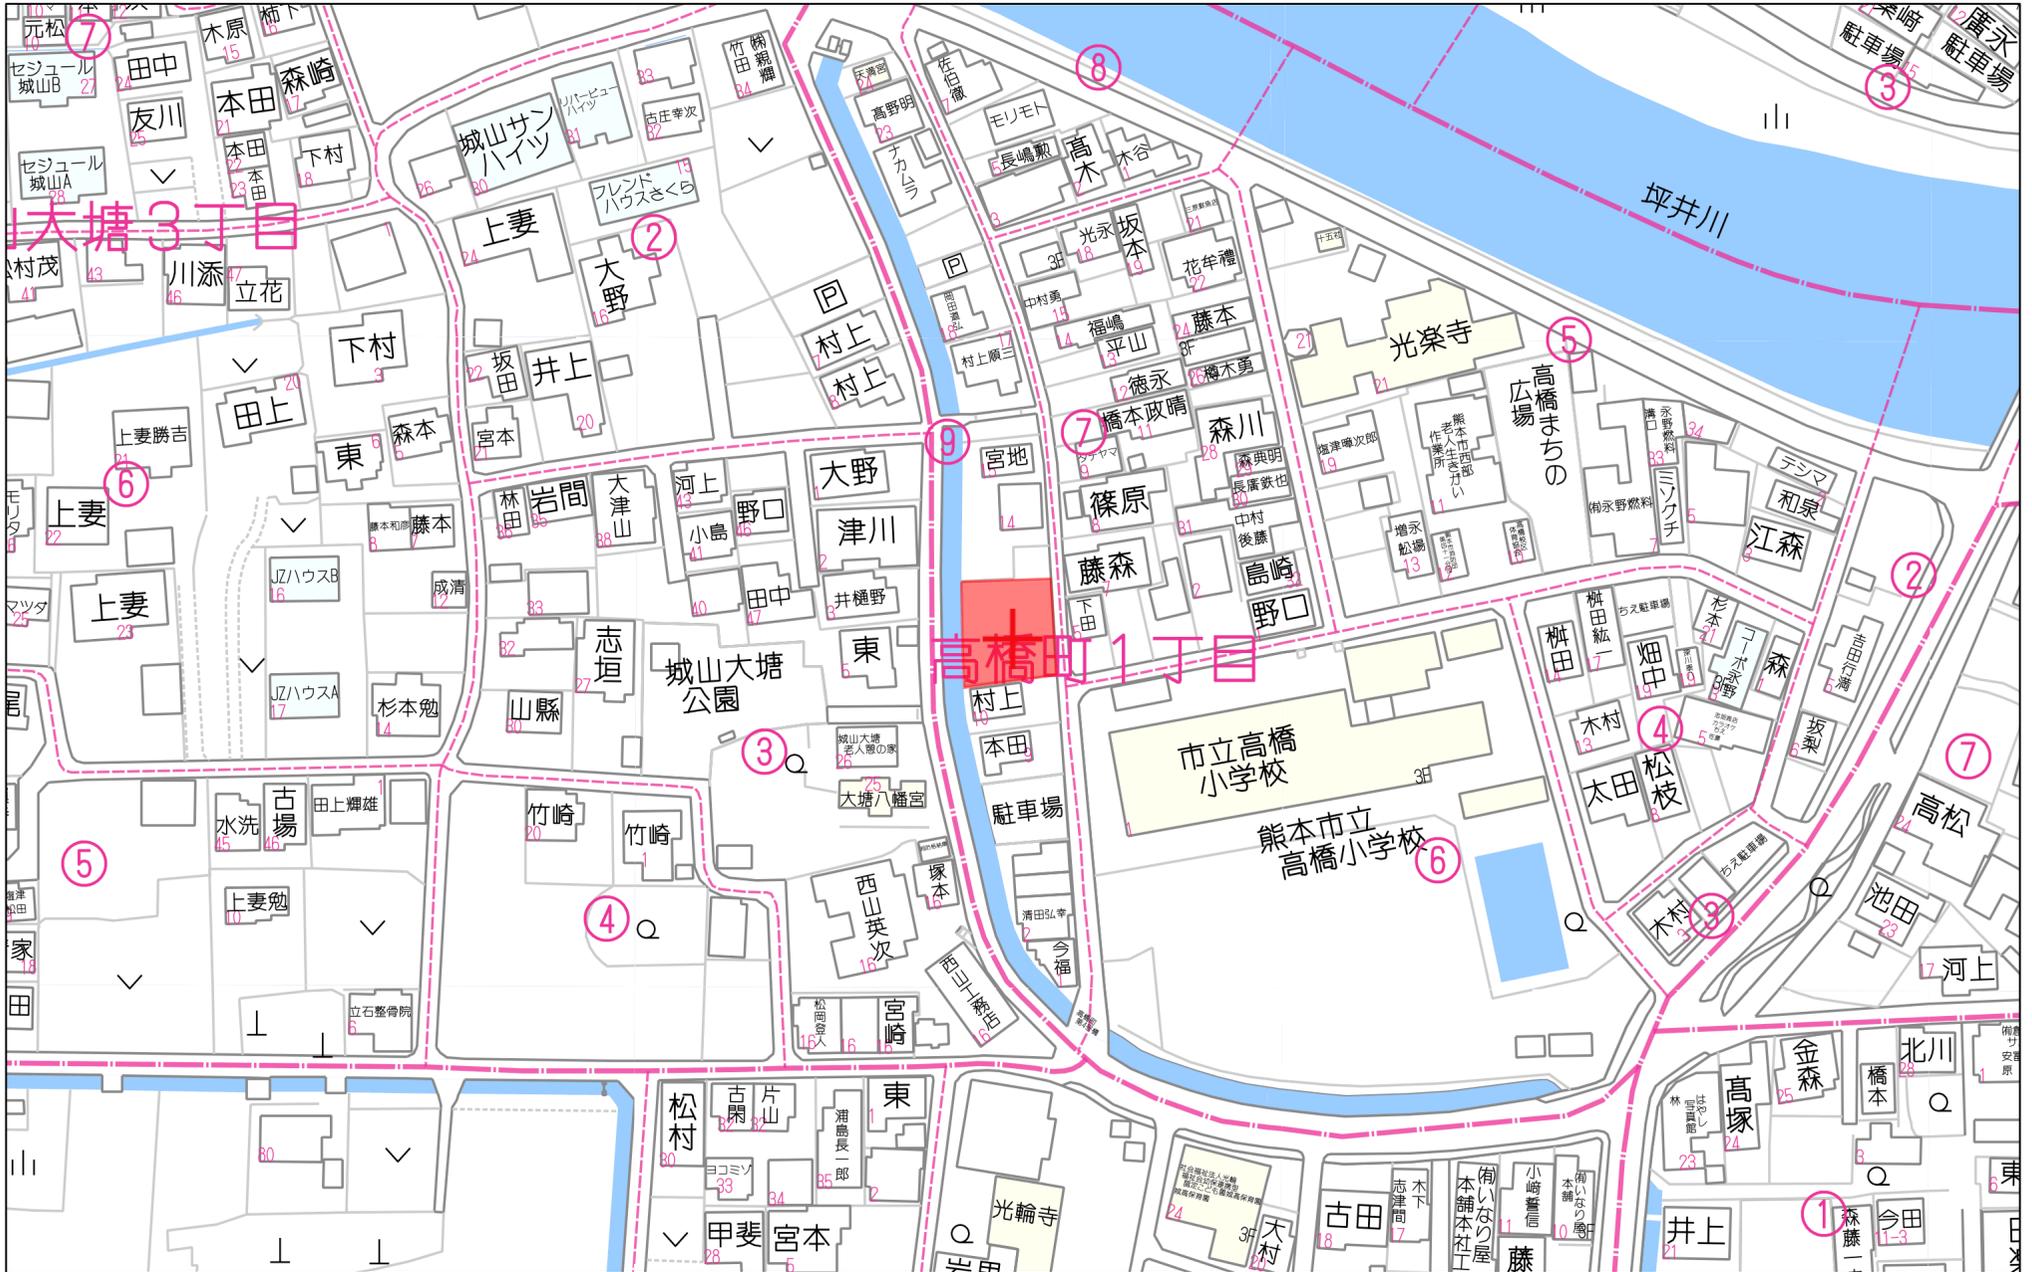

60m

1:1500