

下南部2丁目 売地




—すべての人に不動産を—
株式会社MR不動産

所在地	熊本市東区下南部2丁目14-25付近【ナビ検索】			区域区分	市街化
売買代金	28,000,000円			用途地域	1中
土地面積	658㎡ (199.04坪)			電柱	-
接道	北西側 公道 約2.3～3.1m、北東側 公道 約2.7～2.9m				
交通	産交バス『下南部団地入口』 徒歩約5分				
建ぺい	60%	容積	150%		
地目	山林	引渡時期	即時		
上水	前面	下水	前面		
小学校	託麻西小学校	中学校	東部中学校		
備考	・現況渡し				
	・竹林伐採伐根費用見積り取得済 約270万円				
	・仲介手数料				
タレントのスザンヌさんの妹 マーガリンさん (弊社専属モデル)					
 					
広告有効期	令和8年10月31日			取引形態:媒介	

熊本県知事(2)第5535号


—すべての人に不動産を—
株式会社 MR不動産


〒862-0951 熊本市中央区上水前寺1丁目12-25
EDEN SUIZENJI 2F
TEL:096-284-1286 FAX:096-284-1285

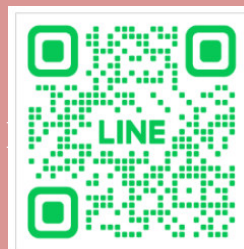



ーすべての人に不動産をー
株式会社 **MR不動産**

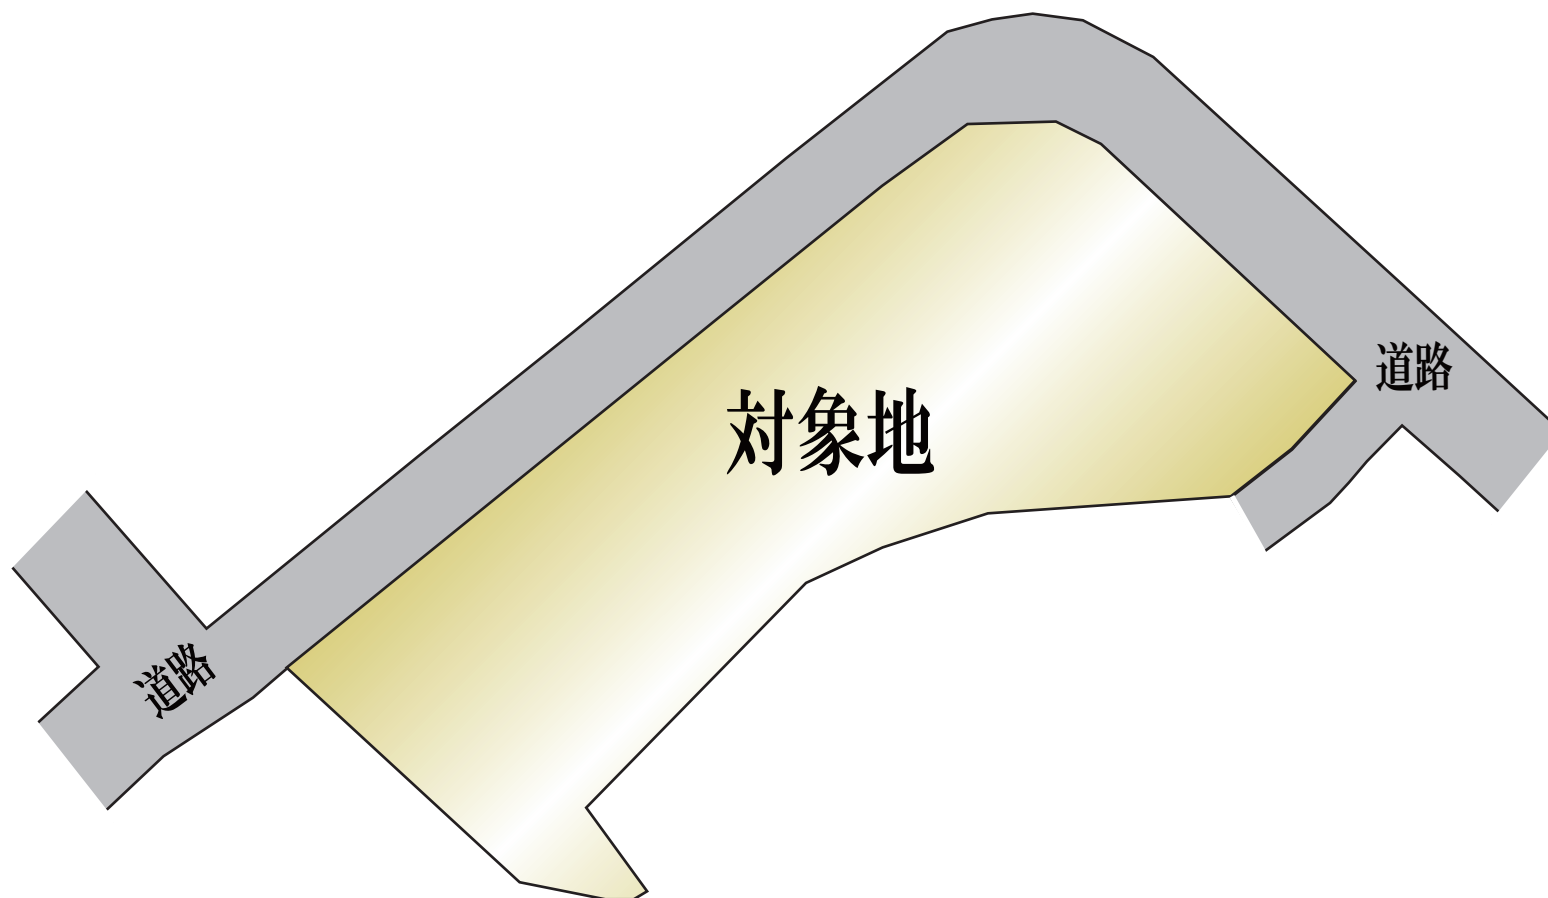


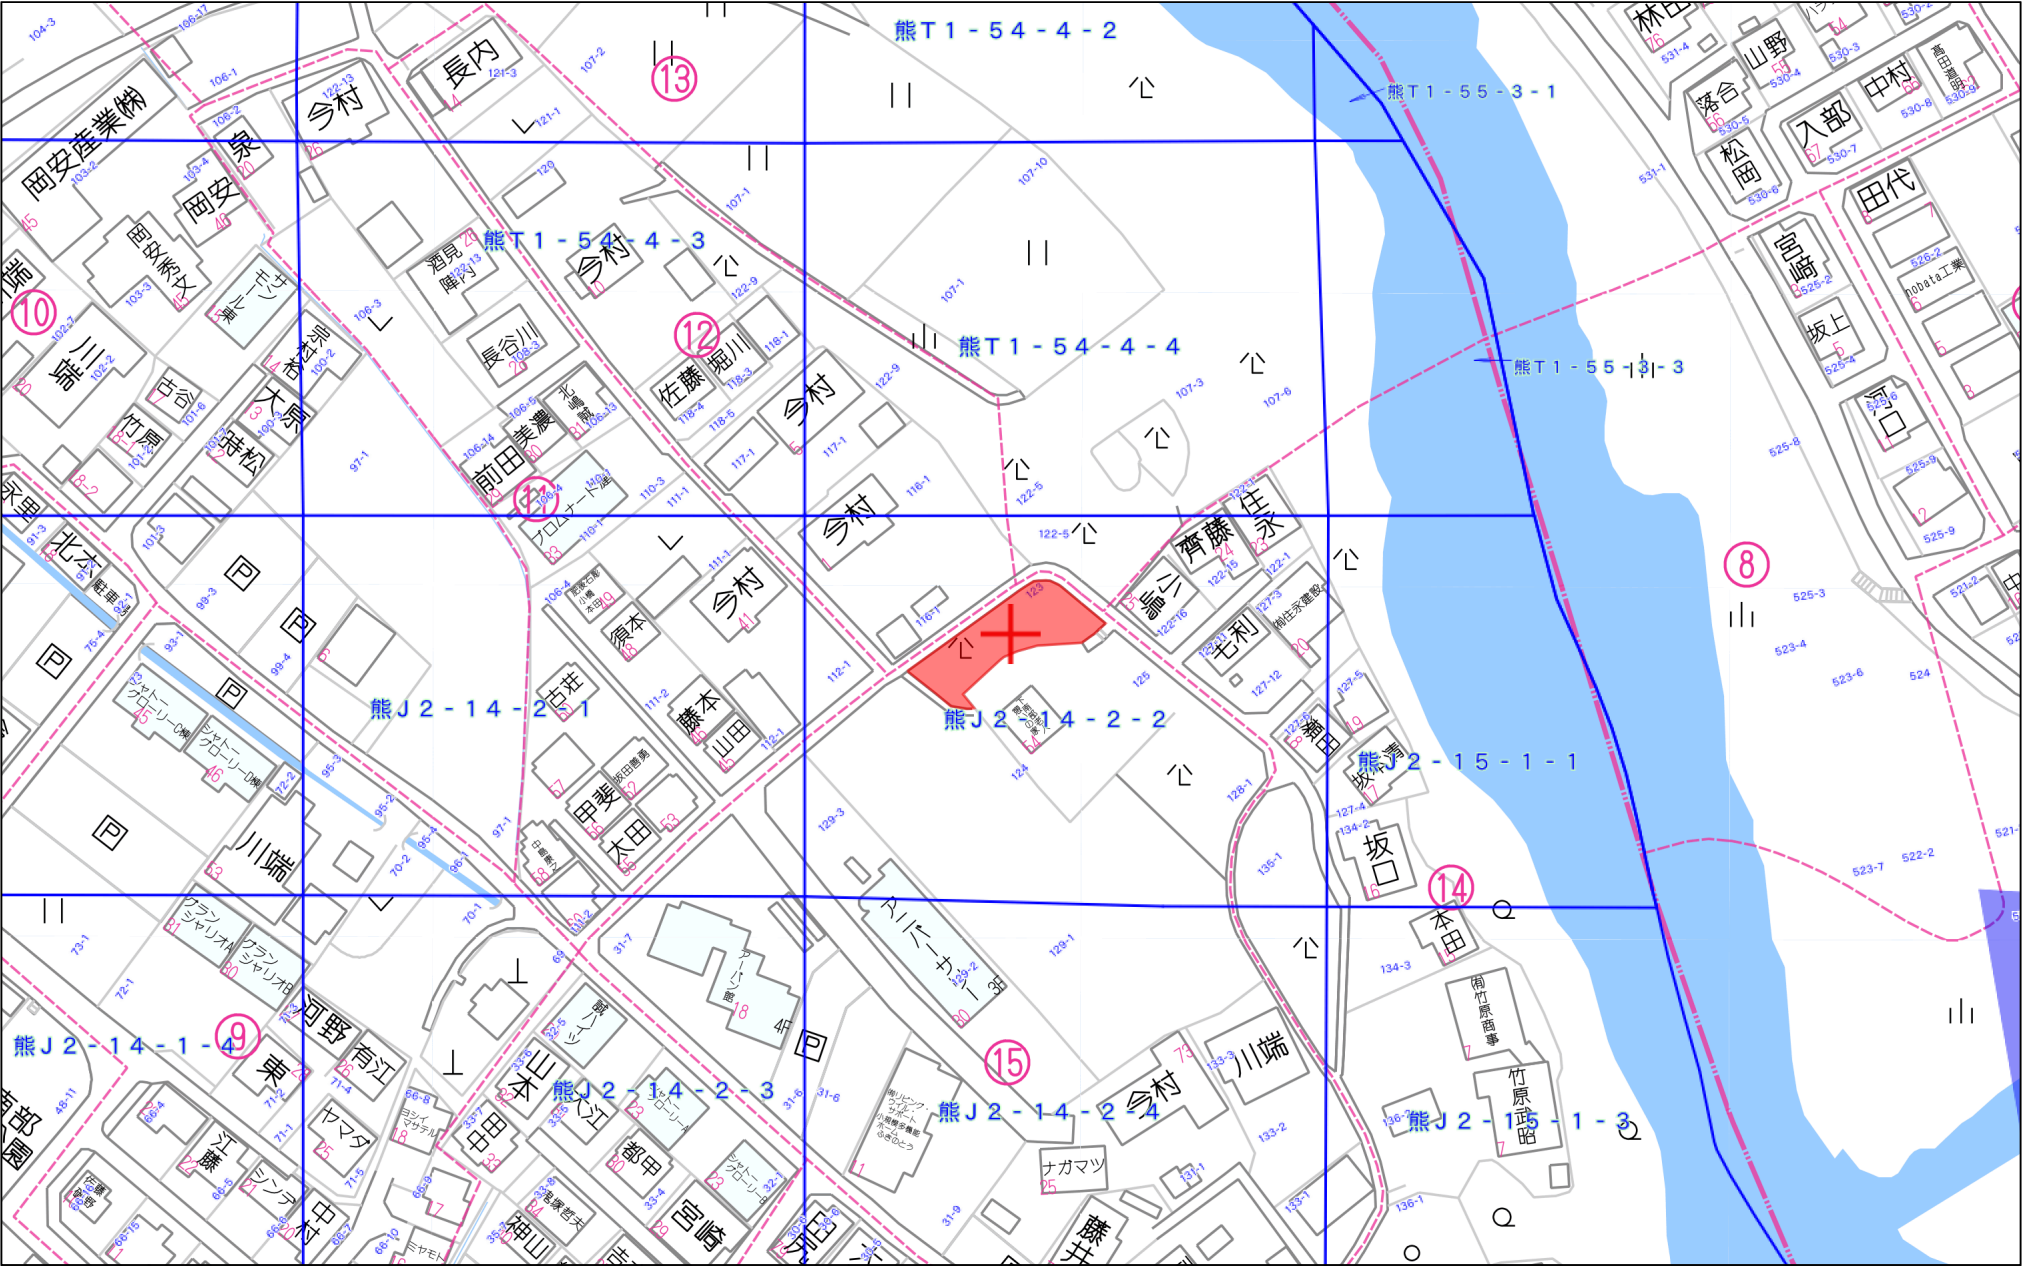

60m

1:1500

この図面は参考図です。公図が必要な方は法務局で提供を受けて下さい。

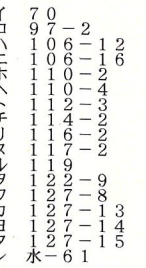


地 番 別 座 標 一 覧 表

Page. 1

No. 点 名		日本測地系座標		辺 長
		X 座 標	Y 座 標	
[下南部 二丁目 123]				
1.	64180	-19512.930	-22451.621	4.321
2.	64261	-19515.761	-22448.356	7.665
3.	64260	-19520.940	-22442.705	24.579
4.	64190	-19537.331	-22461.020	4.217
5.	64191	-19534.375	-22464.028	14.954
6.	64188	-19541.929	-22476.934	11.550
7.	64187	-19549.019	-22486.052	11.313
8.	64186	-19540.212	-22493.152	14.827
9.	64184	-19531.767	-22480.965	29.861
10.	64183	-19513.940	-22457.009	2.495
11.	64182	-19512.810	-22454.785	1.630
12.	64181	-19512.498	-22453.185	1.623
		面積 = 658.75m ²		

[その他の座標]				
☒根点	J02J02326-1	-19594.399	-22434.523	
☒根点	J02J02326-2	-19572.023	-22454.532	
☒根点	J02J02326-3	-19556.467	-22448.977	
☒根点	J02J02326-4	-19542.226	-22463.337	
☒根点	J02J02327-1	-19573.691	-22505.434	
☒根点	T01J0212-13	-19495.653	-22396.861	
☒根点	T01J0212-14	-19543.221	-22378.609	
☒根点	T01J0222-11	-19588.398	-22547.228	
☒根点	T01J0222-12	-19555.487	-22517.798	
☒根点	T01J0222-13	-19533.153	-22483.616	
☒根点	T01J0222-14	-19503.920	-22511.838	
☒根点	T01J0222-15	-19480.260	-22534.861	
☒根点	T01J0223-1	-19508.620	-22432.927	
☒根点	T01J0223-2	-19509.919	-22453.959	
☒根点	T01J0223-3	-19518.982	-22440.216	
☒根点	T01J0223-4	-19530.087	-22426.642	
☒根点	T01J0223-5	-19543.979	-22409.083	
☒根点	T01J0223-6	-19556.627	-22399.215	
☒根点	T01J0223-7	-19581.745	-22416.509	
☒根点	T01J0231-4	-19480.773	-22453.657	
☒根点	T01J0231-5	-19492.854	-22469.430	
☒根点	T01J0232-7	-19517.272	-22553.343	
☒根点	T01J0233-1	-19568.325	-22559.203	
☒根点	J0214022A	-19535.468	-22418.586	
☒根点	J0215013A	-19595.779	-22384.389	
筆界点	64185	-19540.500	-22493.553	
筆界点	64221	-19537.682	-22495.778	
筆界点	52666	-19531.797	-22488.136	
筆界点	64222	-19531.277	-22486.653	
筆界点	64134	-19529.733	-22483.433	
筆界点	64232	-19529.774	-22482.607	
筆界点	64135	-19508.197	-22453.020	
筆界点	64136	-19519.747	-22439.569	
筆界点	64179	-19521.703	-22441.991	
筆界点	64220	-19538.017	-22495.531	

上下水道施設管理図

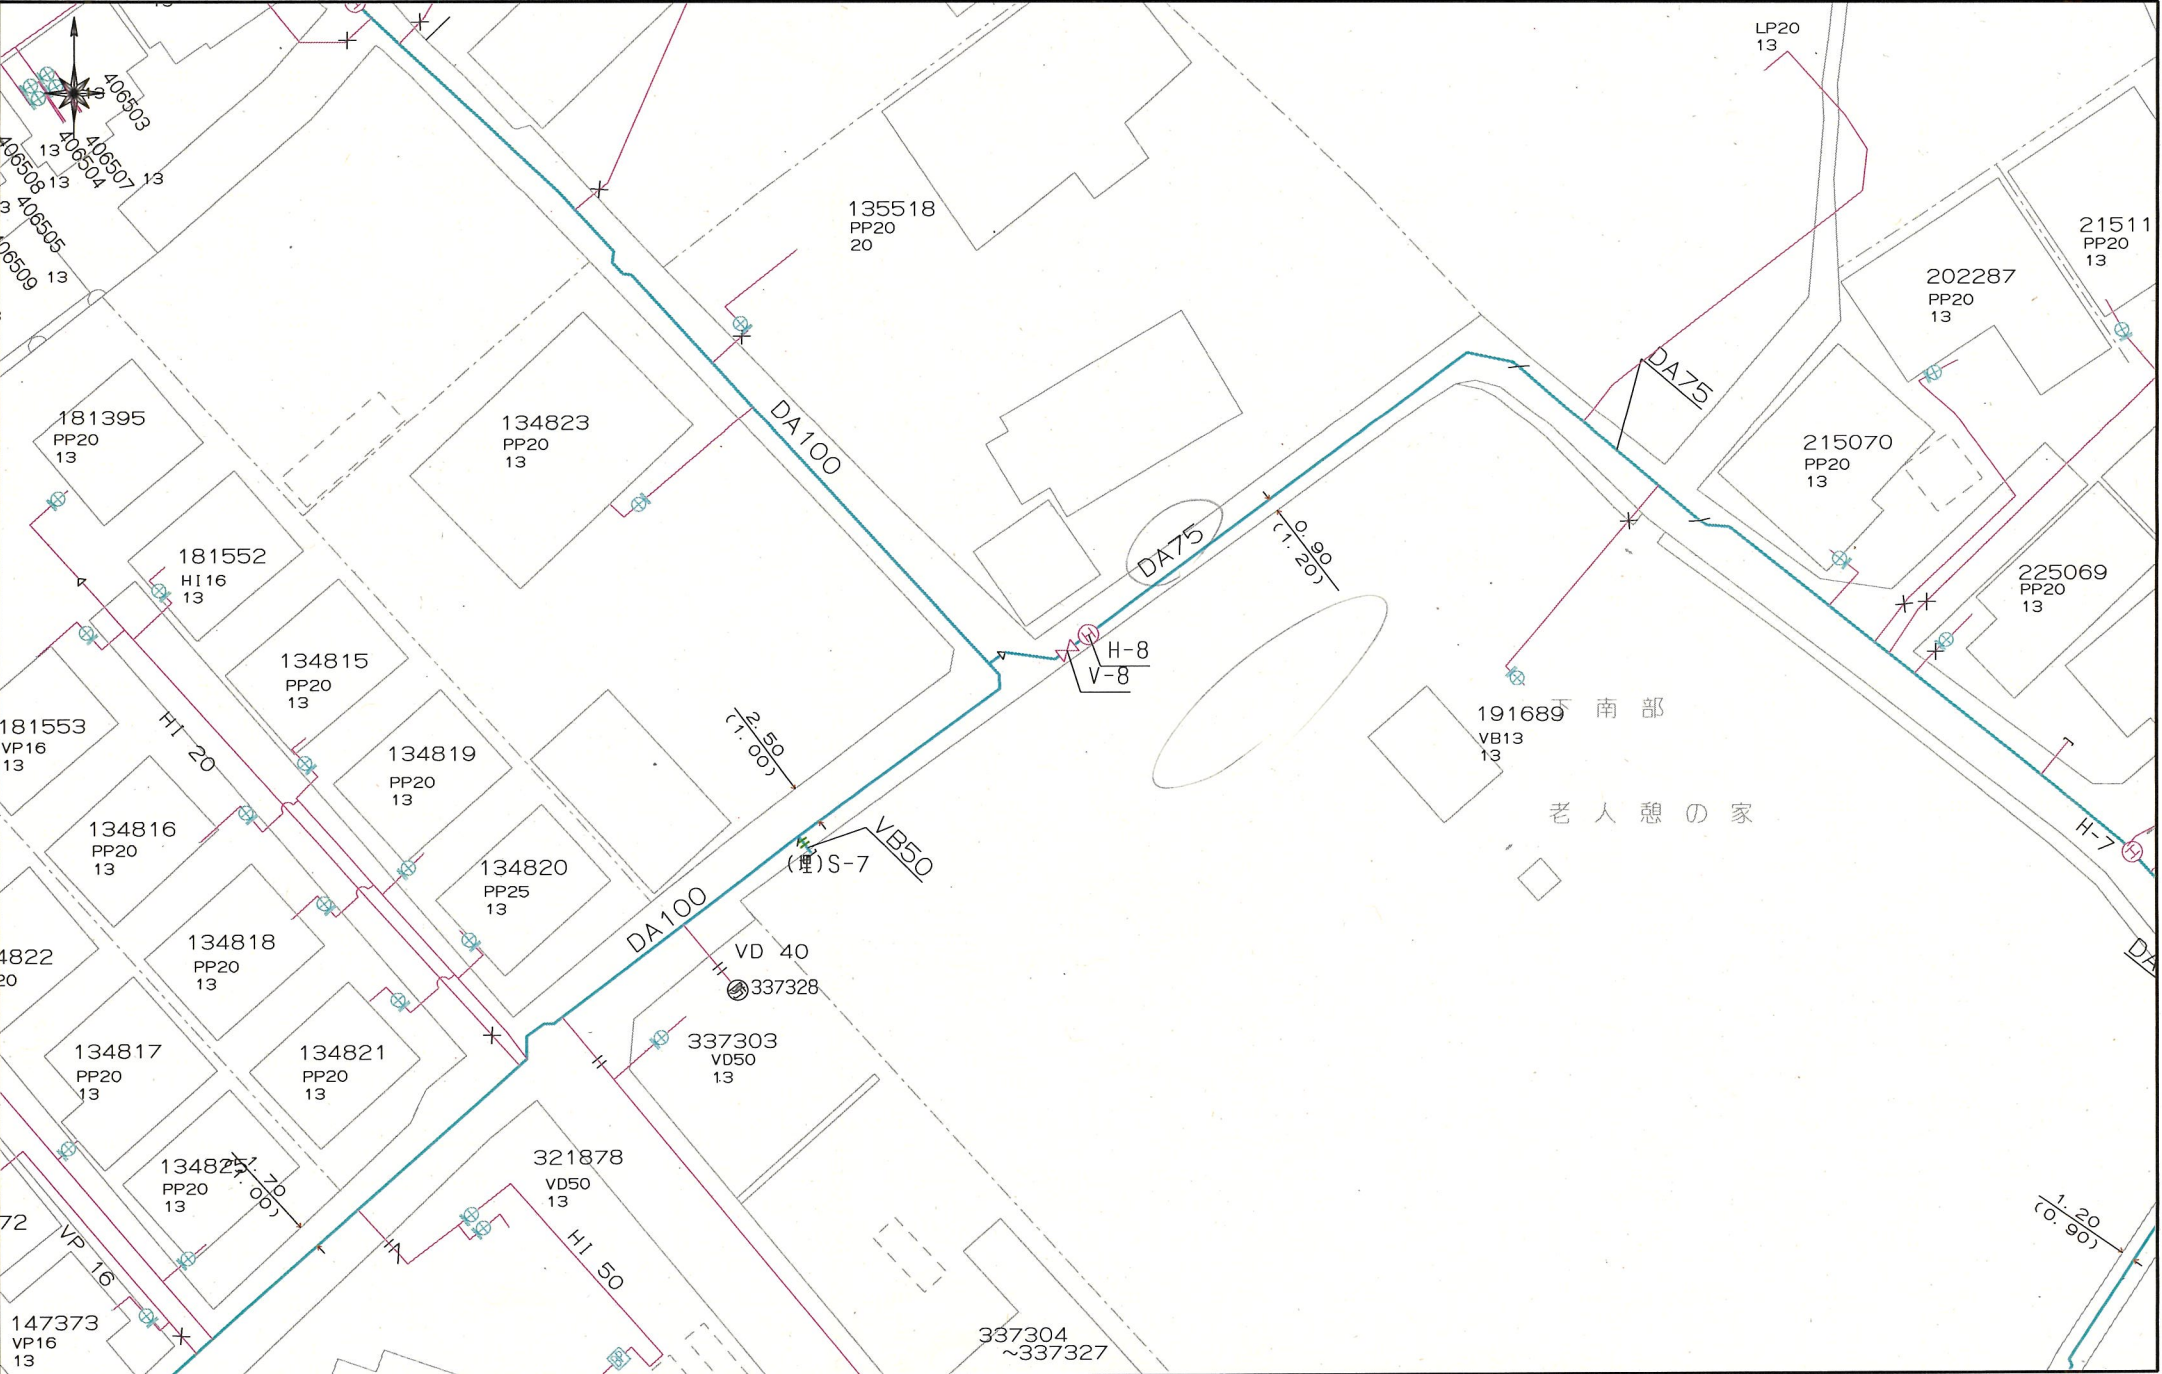


上下水道施設管理図

負完全：猶子中



建築基準法（道路判定、建築協定）

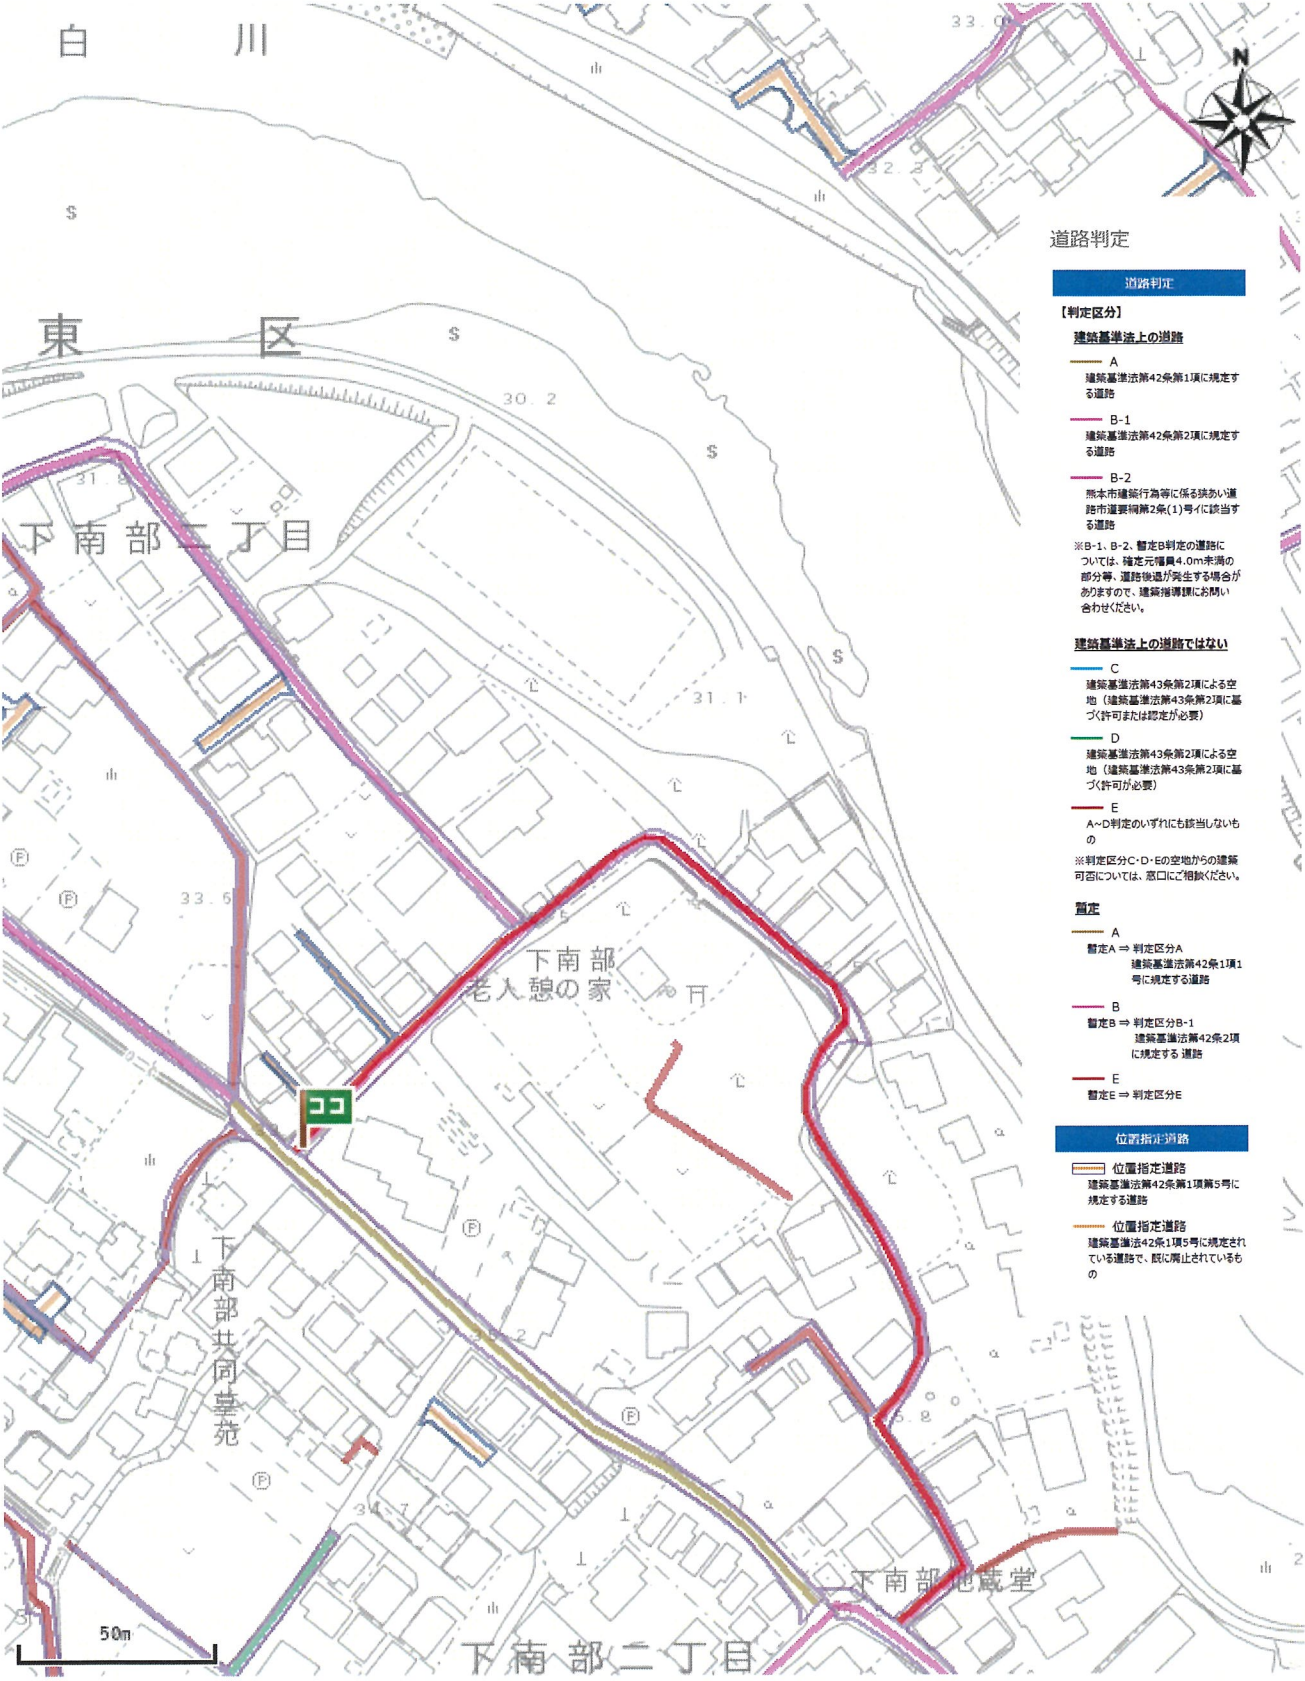



道路判定

[道路判定台帳]

台帳名	道路判定台帳
番号	00-613
判定区間	イ区間
判定区分	B-1
道種の種類	市道
地名地番	下南部2丁目139番地先～31番1地先