

# 北区榎木5丁目 全2区画



所在地	熊本市北区榎木5丁目13-18付近【ナビ検索】			区域区分	市街化区域
売買代金	※価格表参照			用途地域	1種中高
土地面積	※価格表参照			電柱	
接道	東側公道 幅員 約5.0m				
交通	電鉄バス『榎木小入口』 徒歩約10分				
建ぺい	60%	容積	150%		
地目	宅地	引渡時期	相談		
上水	宅内引込	下水	宅内引込		
小学校	榎木小学校	中学校	楠中学校		
備考	・建築条件なし				
	・仲介手数料				
	・更地渡し(現況古家有り)				
	・都市ガス				
価格	①	146.50㎡	44.31坪	¥13,980,000	
	②	146.50㎡	44.31坪	¥14,980,000	



タレントのスザンヌさんの妹  
マーガリンさん  
(弊社専属モデル)



広告有効  
期限

令和8年8月31日

取引形態: 媒介

熊本県知事(1)第5535号


—すべての人に不動産を—  
株式会社 MR不動産


〒862-0951 熊本市中央区上水前寺1丁目12-25  
EDEN SUIZENJI 2F  
TEL:096-284-1286 FAX:096-284-1285





—すべての人に不動産を—  
株式会社 **MR不動産**

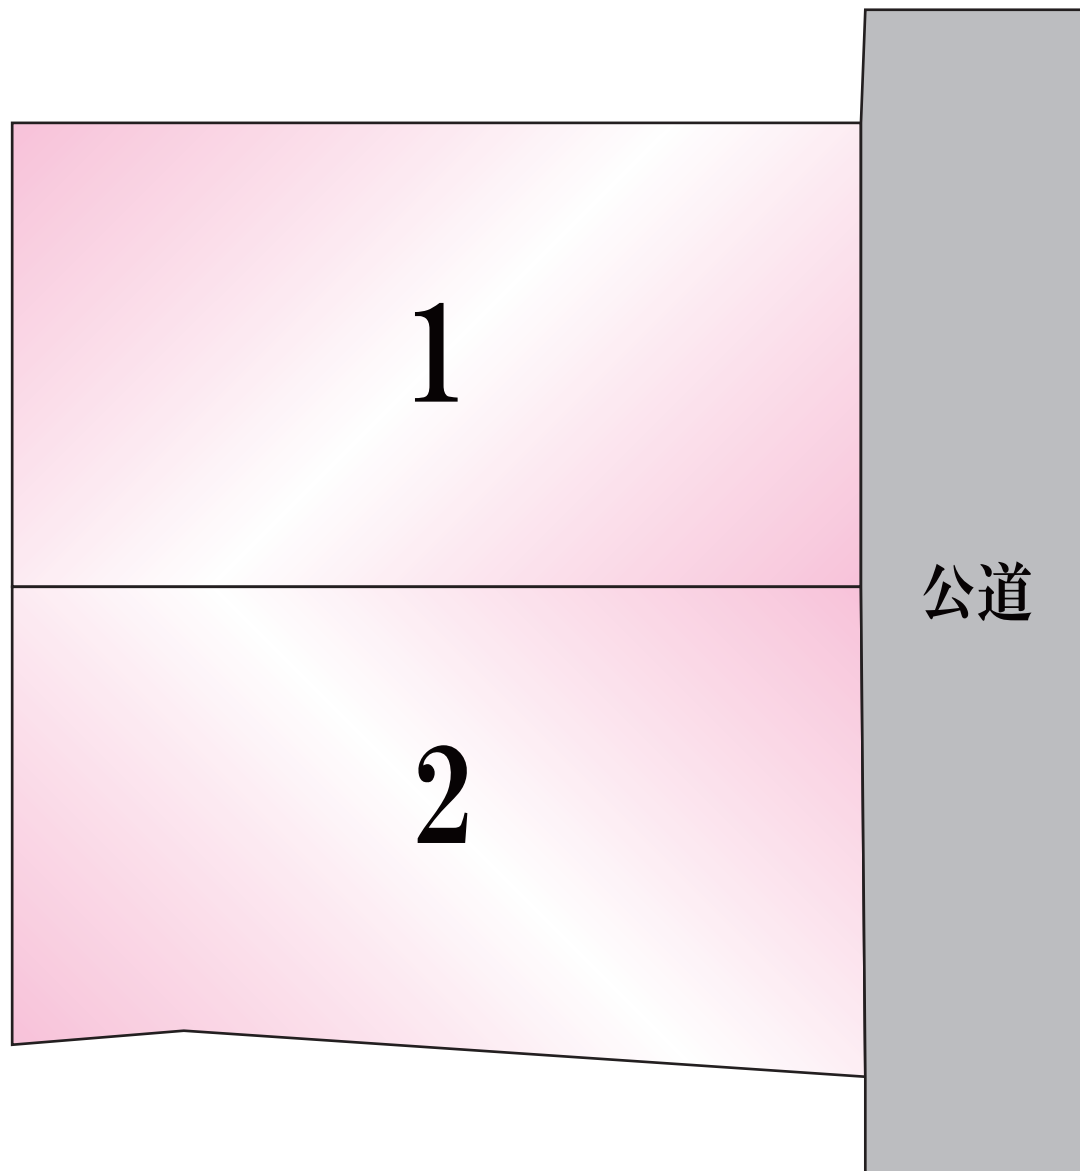

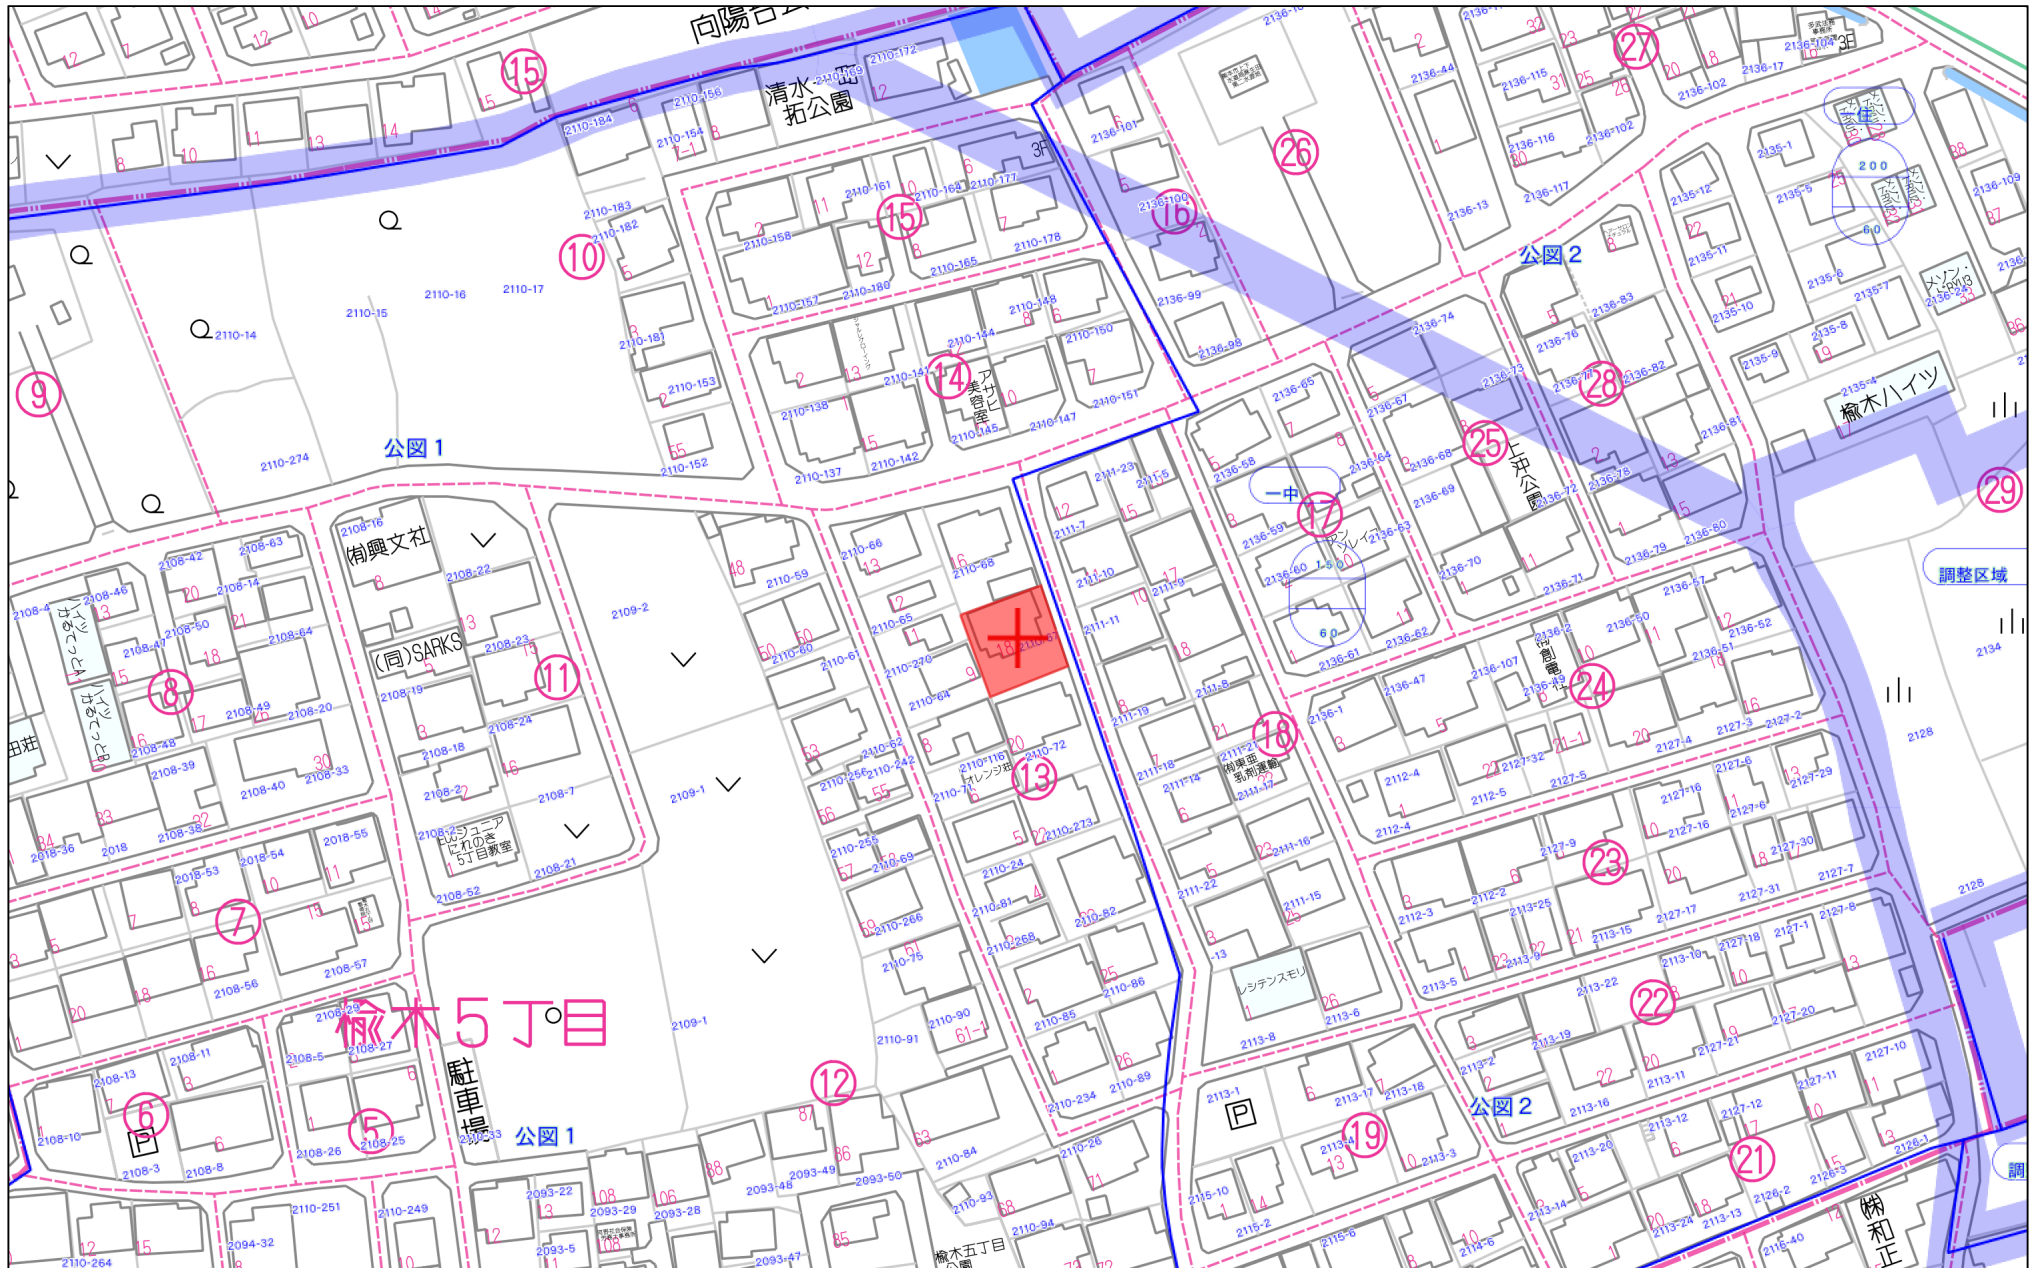

60m

1:1500