

武蔵ヶ丘8丁目 売地




—すべての人に不動産を—
株式会社MR不動産

所在地	熊本市北区武蔵ヶ丘8丁目5-3付近【ナビ検索】			区域区分	市街化区域
売買代金	63,700,000円			用途地域	1中
土地面積	448.11㎡(135.55坪)			電柱	-
接道	西側公道 幅員約6m				
交通	産交バス「武蔵中学校前」 徒歩約3分				
建ぺい	60%	容積	150%		
地目	宅地	引渡時期	令和8年12月以降		
上水	引込有	下水	引込有		
小学校	武蔵小学校	中学校	武蔵中学校		
備考	・解体更地渡し			タレントのスザンヌさんの妹 マーガリンさん (弊社専属モデル)	
	・確定測量(売主負担)				
	・仲介手数料				
価格				 	
広告有効期	令和8年10月31日			取引形態:専任	

熊本県知事(2)第5535号


—すべての人に不動産を—
株式会社 MR不動産


〒862-0951 熊本市中央区上水前寺1丁目12-25
EDEN SUIZENJI 2F
TEL:096-284-1286 FAX:096-284-1285

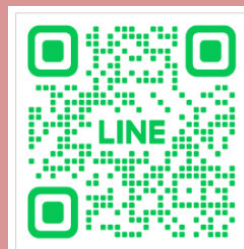



ーすべての人に不動産をー
株式
会社 **MR不動産**

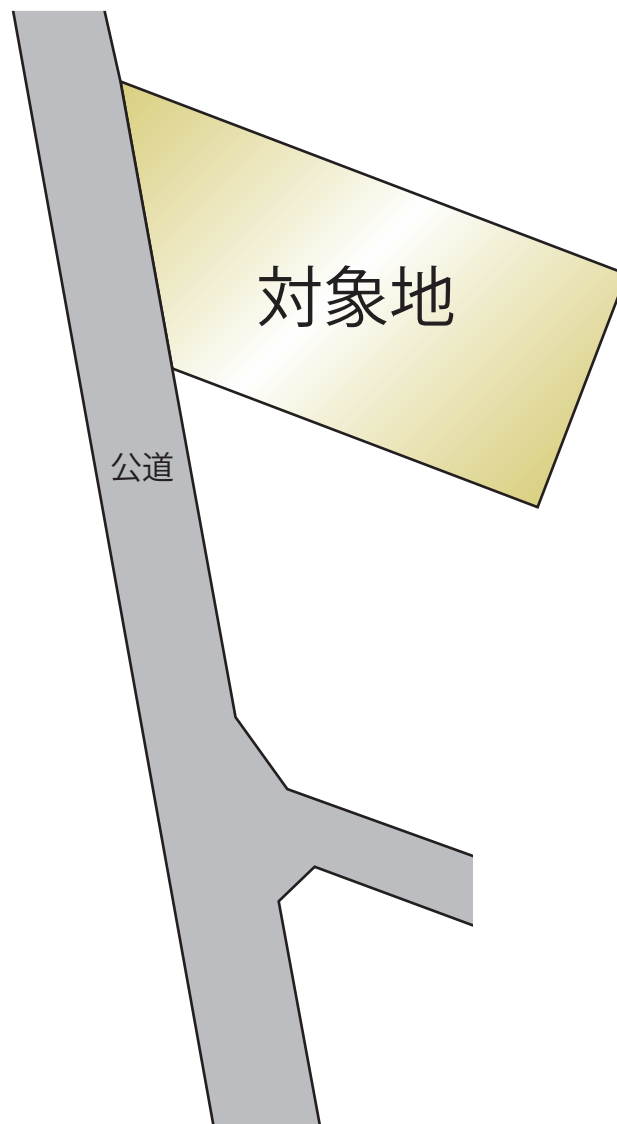

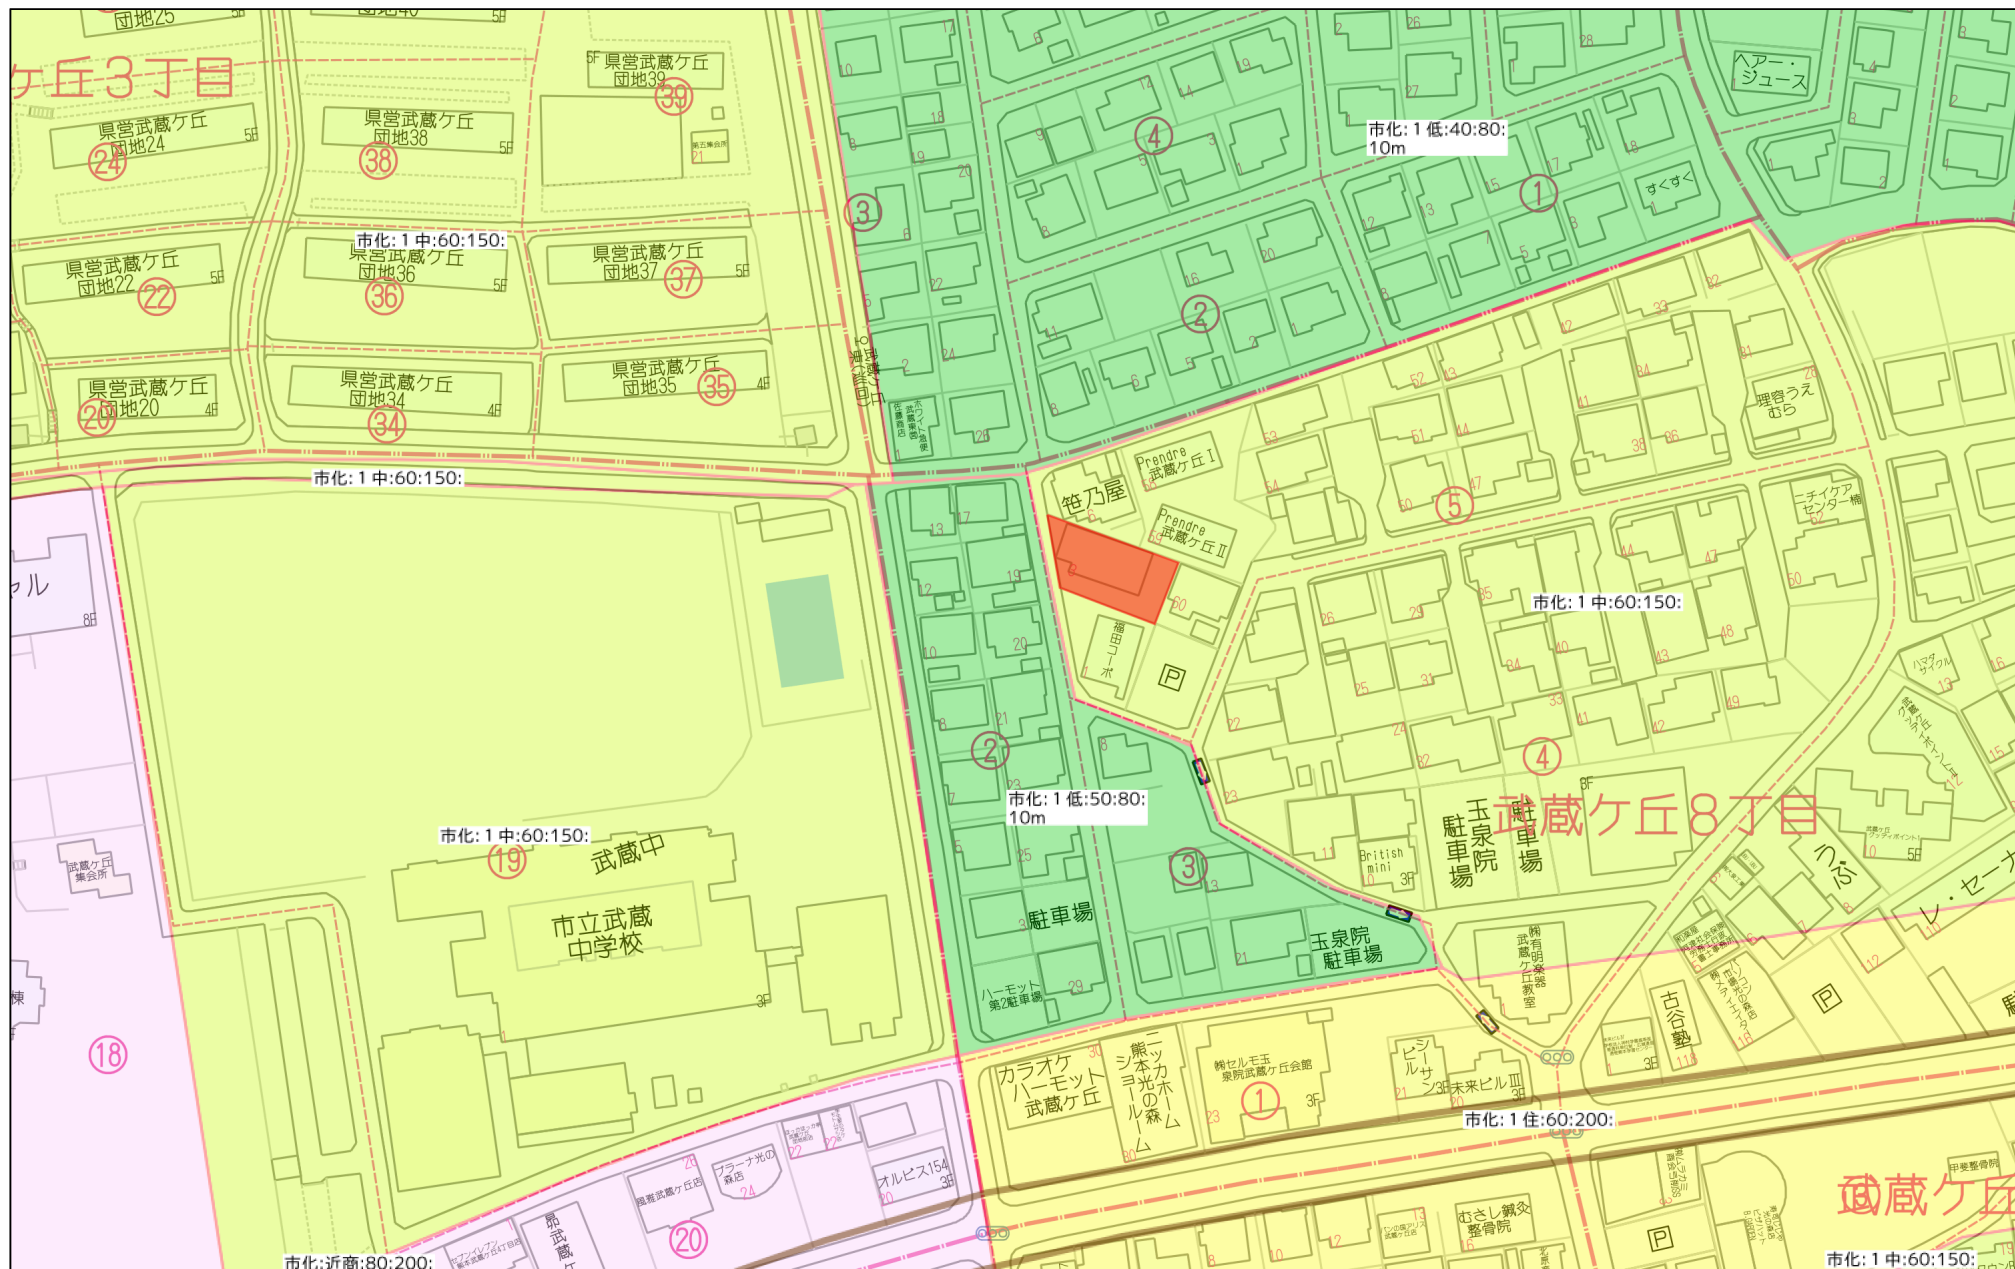

80m

1:1777

518944

昭和63年4月8日登記
平成1697-3

地番	1697-8	地積測量図
土地の所在	熊本市龍田町三軒字上ノ窪峠 武蔵ヶ丘八丁目	

会員専用

③ 1697-8

--* サビヨウ メンセキ ケイサン *-*-*



NO.	X	Y	Y-Y	X(Y-Y)
6	-7.195	26.932	11.908	-85.678060
15	-2.750	19.415	15.601	-42.902750
14	-15.862	11.231	-3.751	59.498362
5	-23.012	23.166	-19.371	445.785452
4	-11.096	30.602	-8.157	90.526336
12	-9.933	31.323	5.770	-37.447410
TOTAL				429.761980
			1/2	214.880990

④ 1697-3

663.00 - 214.88099 = 448.11901

地積

④ 1697-3	448㎡11
③ 1697-8	214㎡88

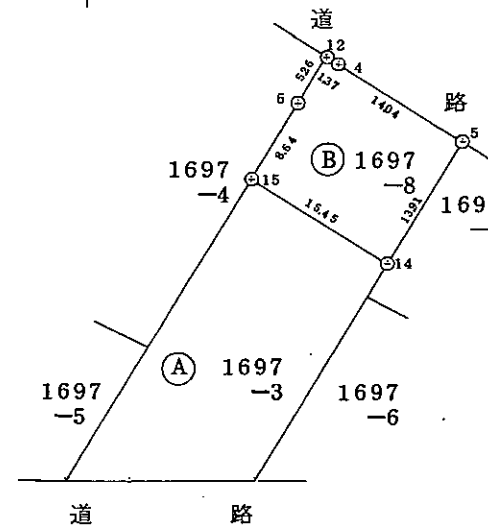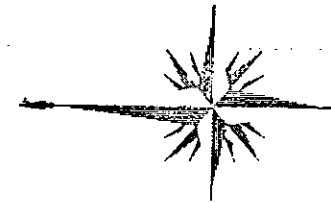

境界線略号 ①石杭、②プラスチック杭、③コンクリート杭、④金属杭、⑤刻ミ ()

作製者	土地家屋調査士 熊本市大江4丁目2番19号 遠山 聡
調査地	熊本市龍田町三軒字上ノ窪峠 武蔵ヶ丘八丁目
調査日	昭和63年4月7日(作製)

申請人	熊本市水前寺3丁目1番4号 株式会社旭パース 代表取締役 平川 信俊
縮尺	1/500

(熊本県土地家屋調査士会用紙)

(1) 平成24年9月20日
この図面に記録されている土地の全部又は一部に
ついてその所在又は地番が変更された。
上記の日付は、この図面に変更内容を記録した日
付である。

土木（道路・河川）

道路網図、河川関連（法河川、準用河川）






土木（道路・河川）

[その他市道]

路線種別	その他市道
路線番号	10-403
路線名	武蔵ヶ丘2丁目第8号線
最小幅員（m）	6.0
最大幅員（m）	8.2
延長（m）	127.1
未供用	

西部ガス熊本株式会社 都市ガス埋設管確認サービス 回答図

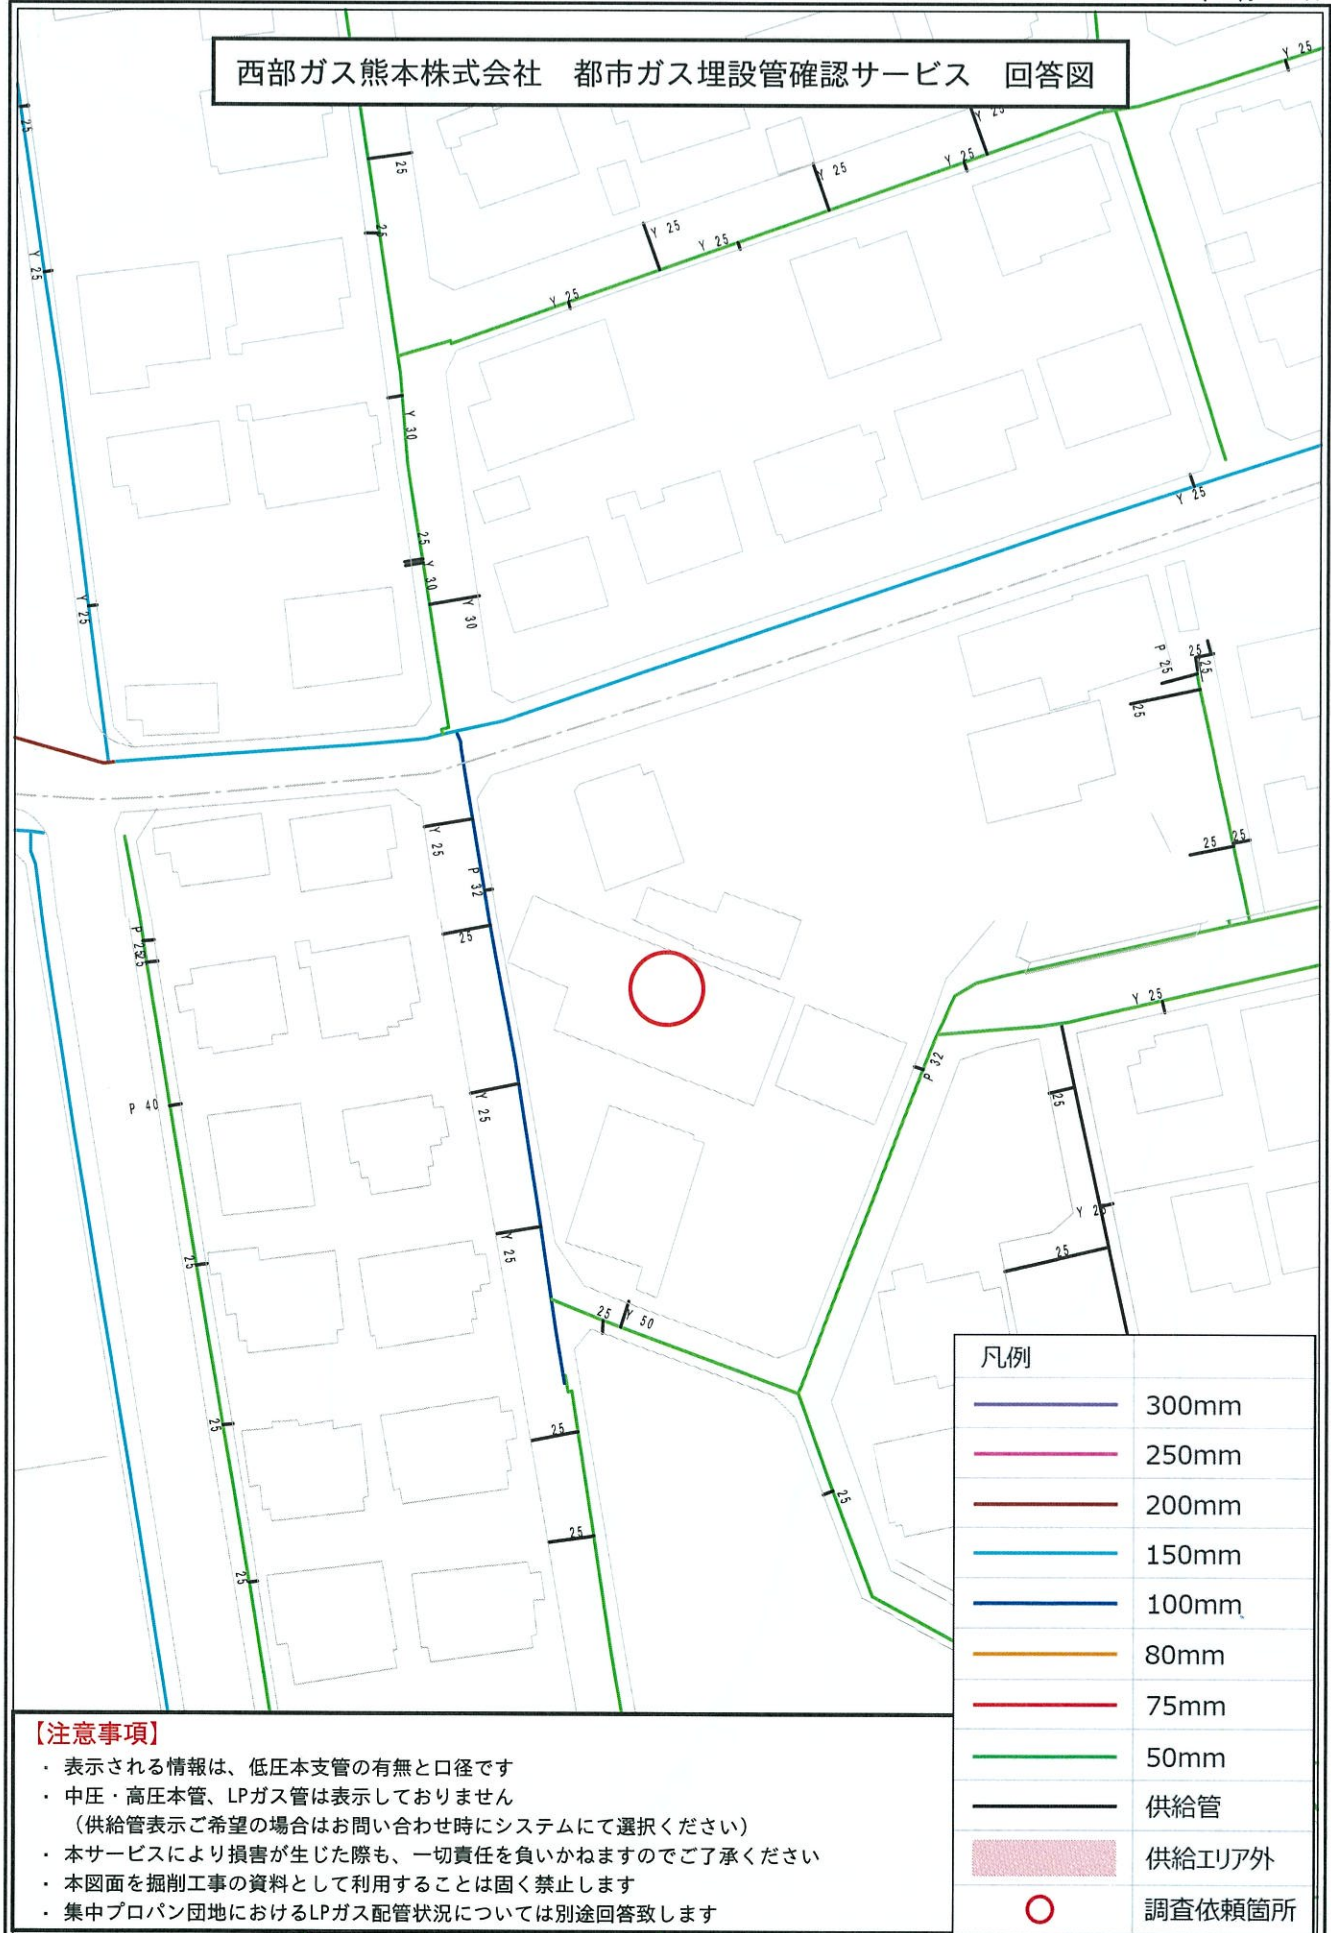

埋藏文化財包蔵地



 包蔵地
 指定文化財
 登録文化財

菊陽町



出図日時: 2026-06-18 13:40:58

