

合志市栄 全7区画



所在地	熊本県合志市栄2423付近【ナビ検索】			区域区分	市街化調整区域
売買代金	※価格表参照			用途地域	無指定
土地面積	※価格表参照			電柱	-
接道	東側公道 幅員約6.7m 分譲地内道路 幅員約6.0m				
交通	バス停【鹿水】 徒歩 約5分				
建ぺい	70%	容積	200%		
地目	宅地	引渡時期	相談		
上水	宅内	下水	宅内		
小学校	合志小学校	中学校	合志中学校		
備考	・現況更地				
	・確定測量実施済み				
	・開発許可:熊本県指令北景第177号				
	・上下水道、九州電力・側溝				
価格	①	Reserve			
	②	Reserve			
	③	200.22㎡	60.56坪	¥9,750,000	
	④	200.24㎡	60.57坪	¥11,200,000	
	⑤	219.69㎡	66.45坪	¥11,300,000	
	⑥	243.14㎡	73.54坪	¥11,970,000	
	⑦	213.99㎡	64.73坪	¥9,600,000	
	⑧				



タレントのスザンヌさんの妹
マーガリンさん
(弊社専属モデル)



Facebook



Instagram

広告有効
期限

令和8年9月30日

取引形態:媒介

熊本県知事(1)第5535号

—すべての人に不動産を—
株式会社 MR不動産

〒862-0951 熊本市中央区上水前寺1丁目12-25
EDEN SUIZENJI 2F
TEL:096-284-1286 FAX:096-284-1285






—すべての人に不動産を—

株式会社 **MR不動産**



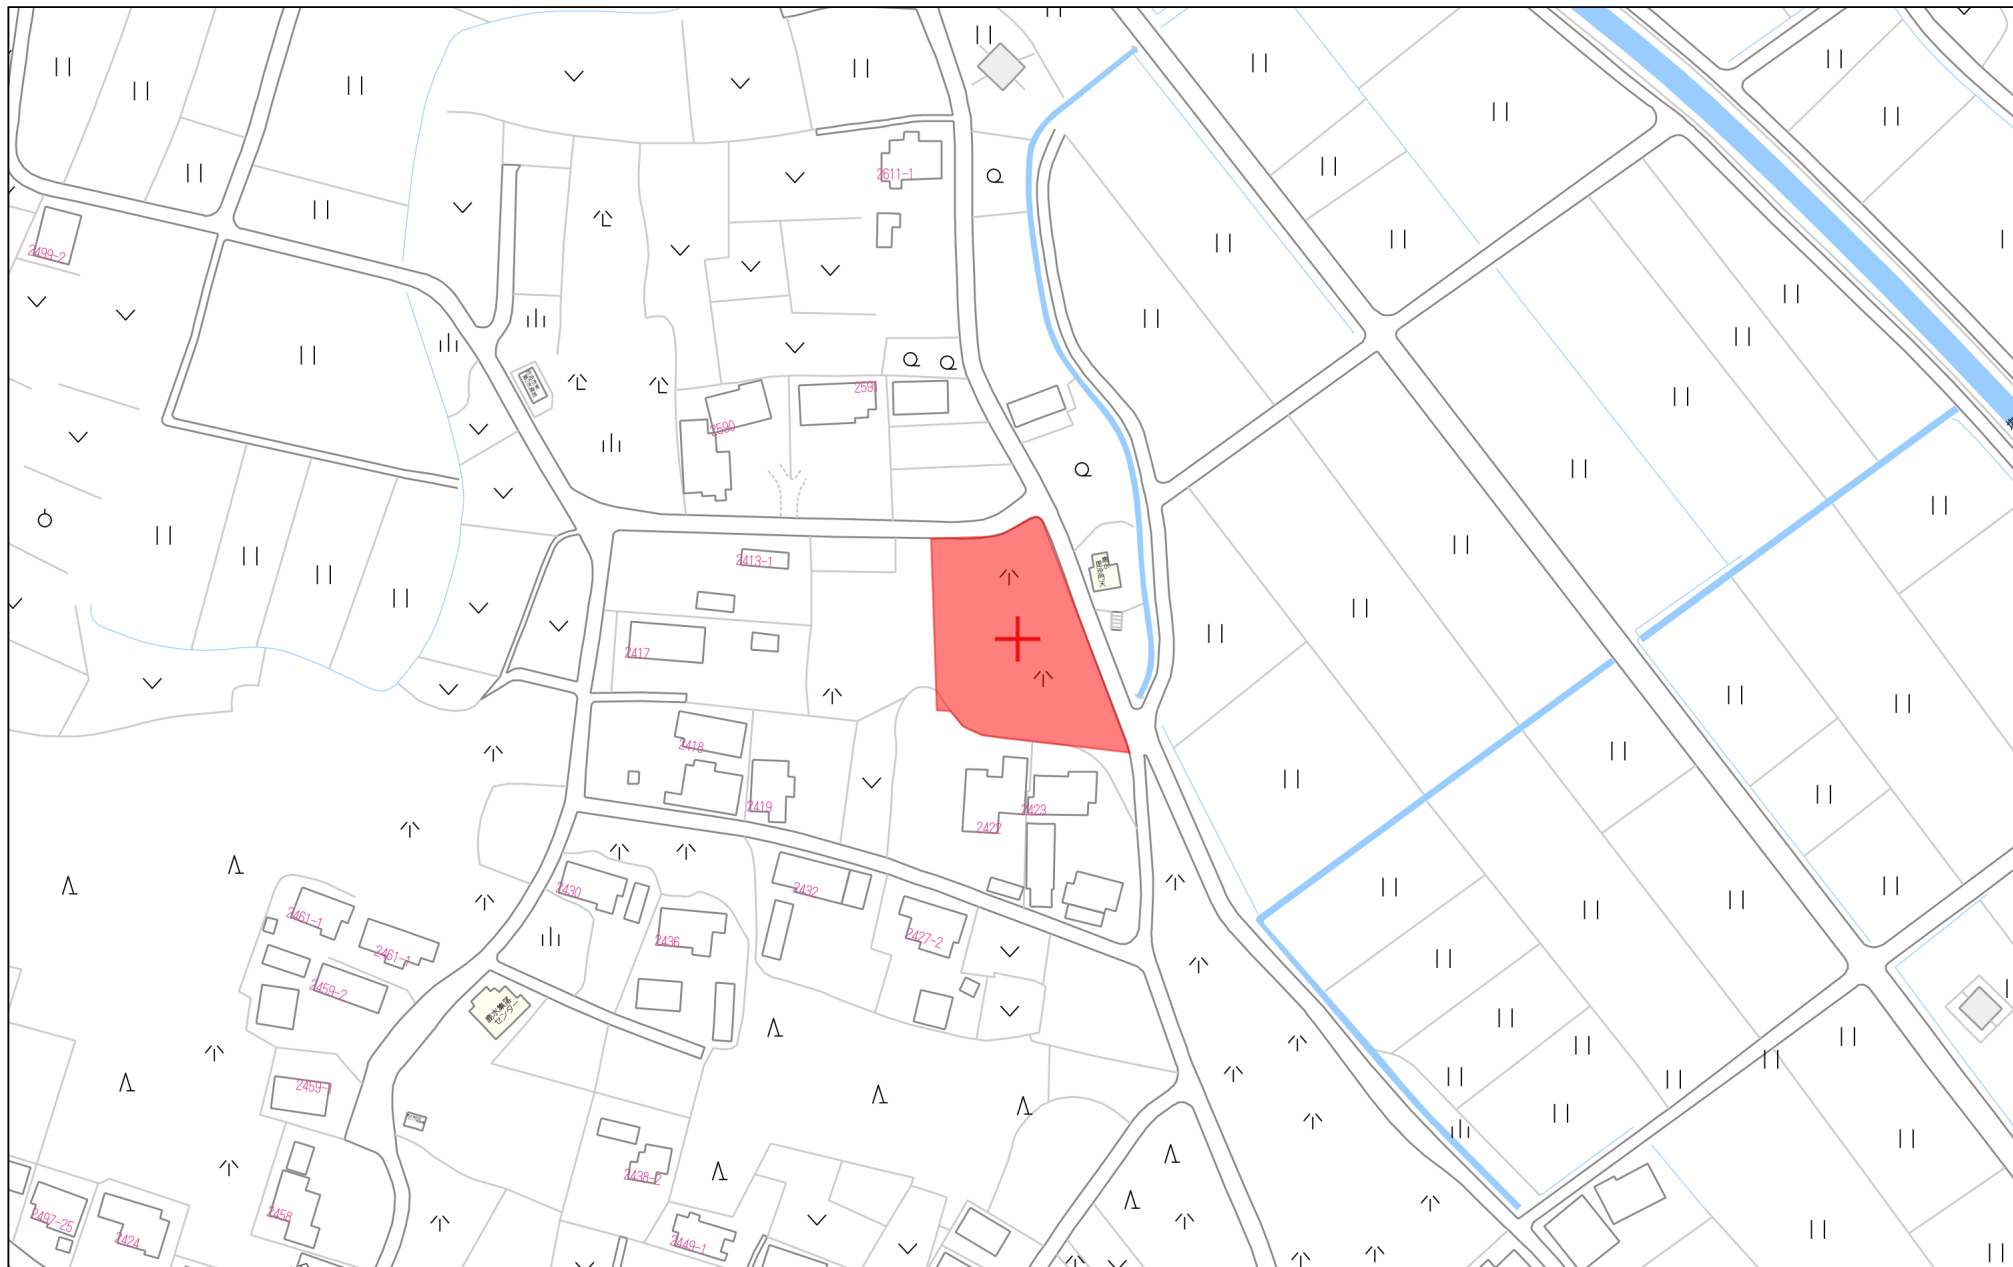

80m

1:2000

