

西区池亀町 全5区画




所在地	熊本市西区池亀町2-35付近【ナビ検索】			区域区分	市街化区域
売買代金	※価格表参照			用途地域	一種低層
土地面積	※価格表参照			電柱	-
接道	東側公道 幅員約4.4m				
交通	JR【上熊本】 徒歩 約7分				
建ぺい	40%	容積	80%		
地目	宅地	引渡時期	10月末		
上水	宅内	下水	宅内		
小学校	池田小学校	中学校	井芹中学校		
備考					
	・確定測量実施済み				
	・検査済み取得後決済				
価格	①	218.79㎡	66.18坪	¥26,500,000	 
	②	218.45㎡	66.08坪	¥26,400,000	
	③	219.11㎡	66.28坪	¥26,400,000	
	④	236.57㎡	71.56坪	¥26,900,000	
	⑤	166.21㎡	50.27坪	¥19,900,000	
広告有効期限	令和8年10月30日				取引形態:媒介

熊本県知事(2)第5535号



一すべての人に不動産をー
株式会社 MR不動産

〒862-0951 熊本市中央区上水前寺1丁目12-25
EDEN SUIZENJI 2F
TEL:096-284-1286 FAX:096-284-1285

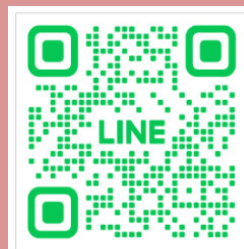



ーすべての人に不動産をー
株式会社MR不動産

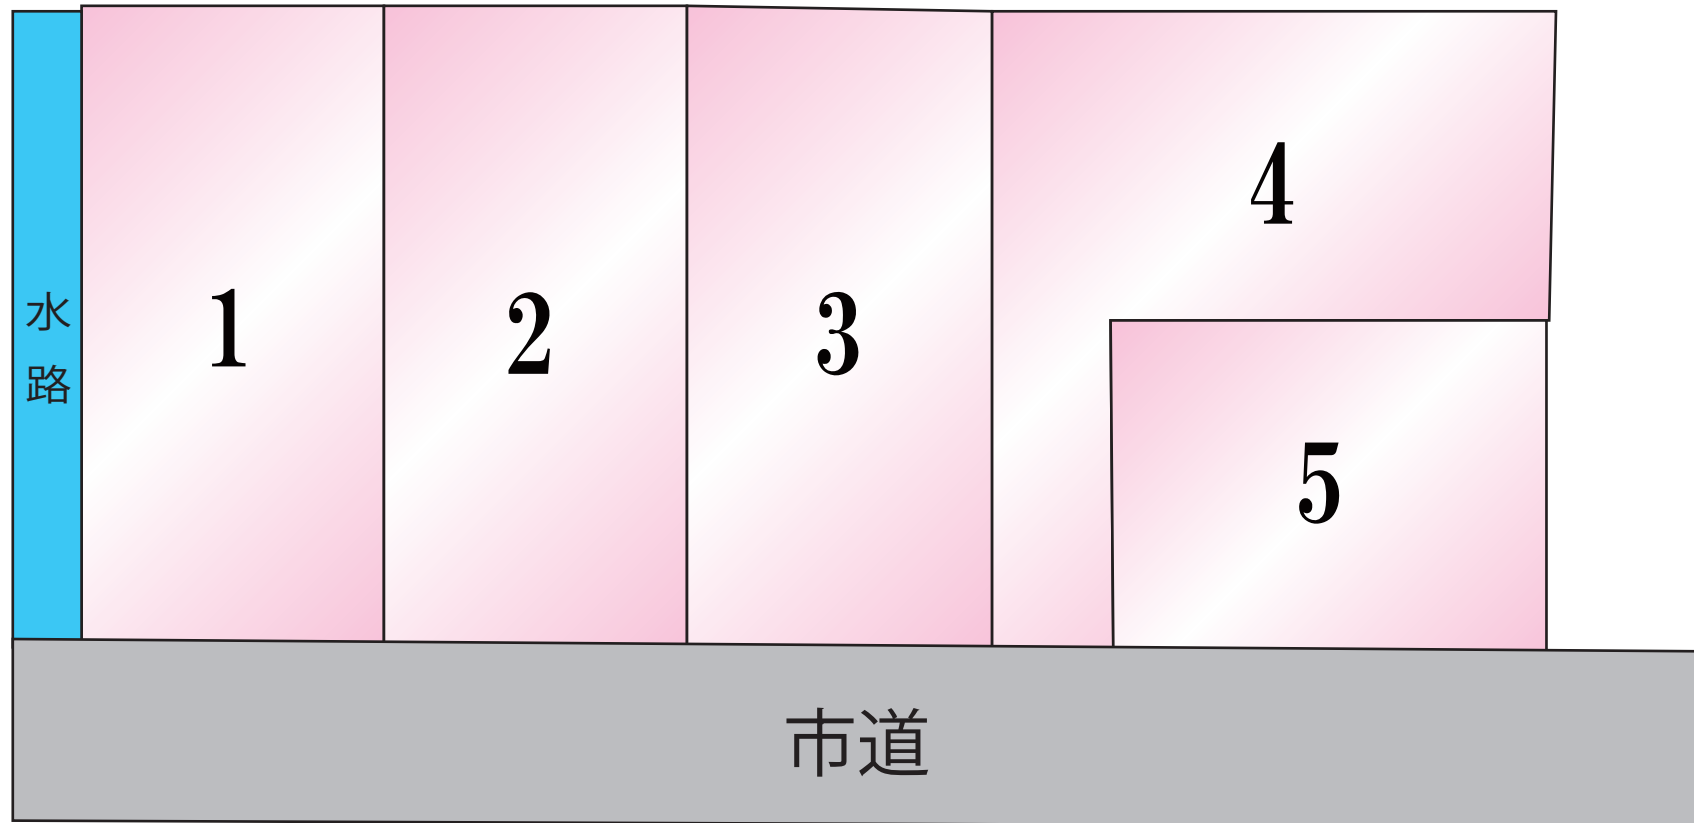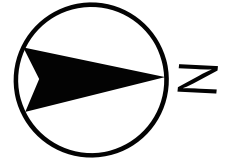

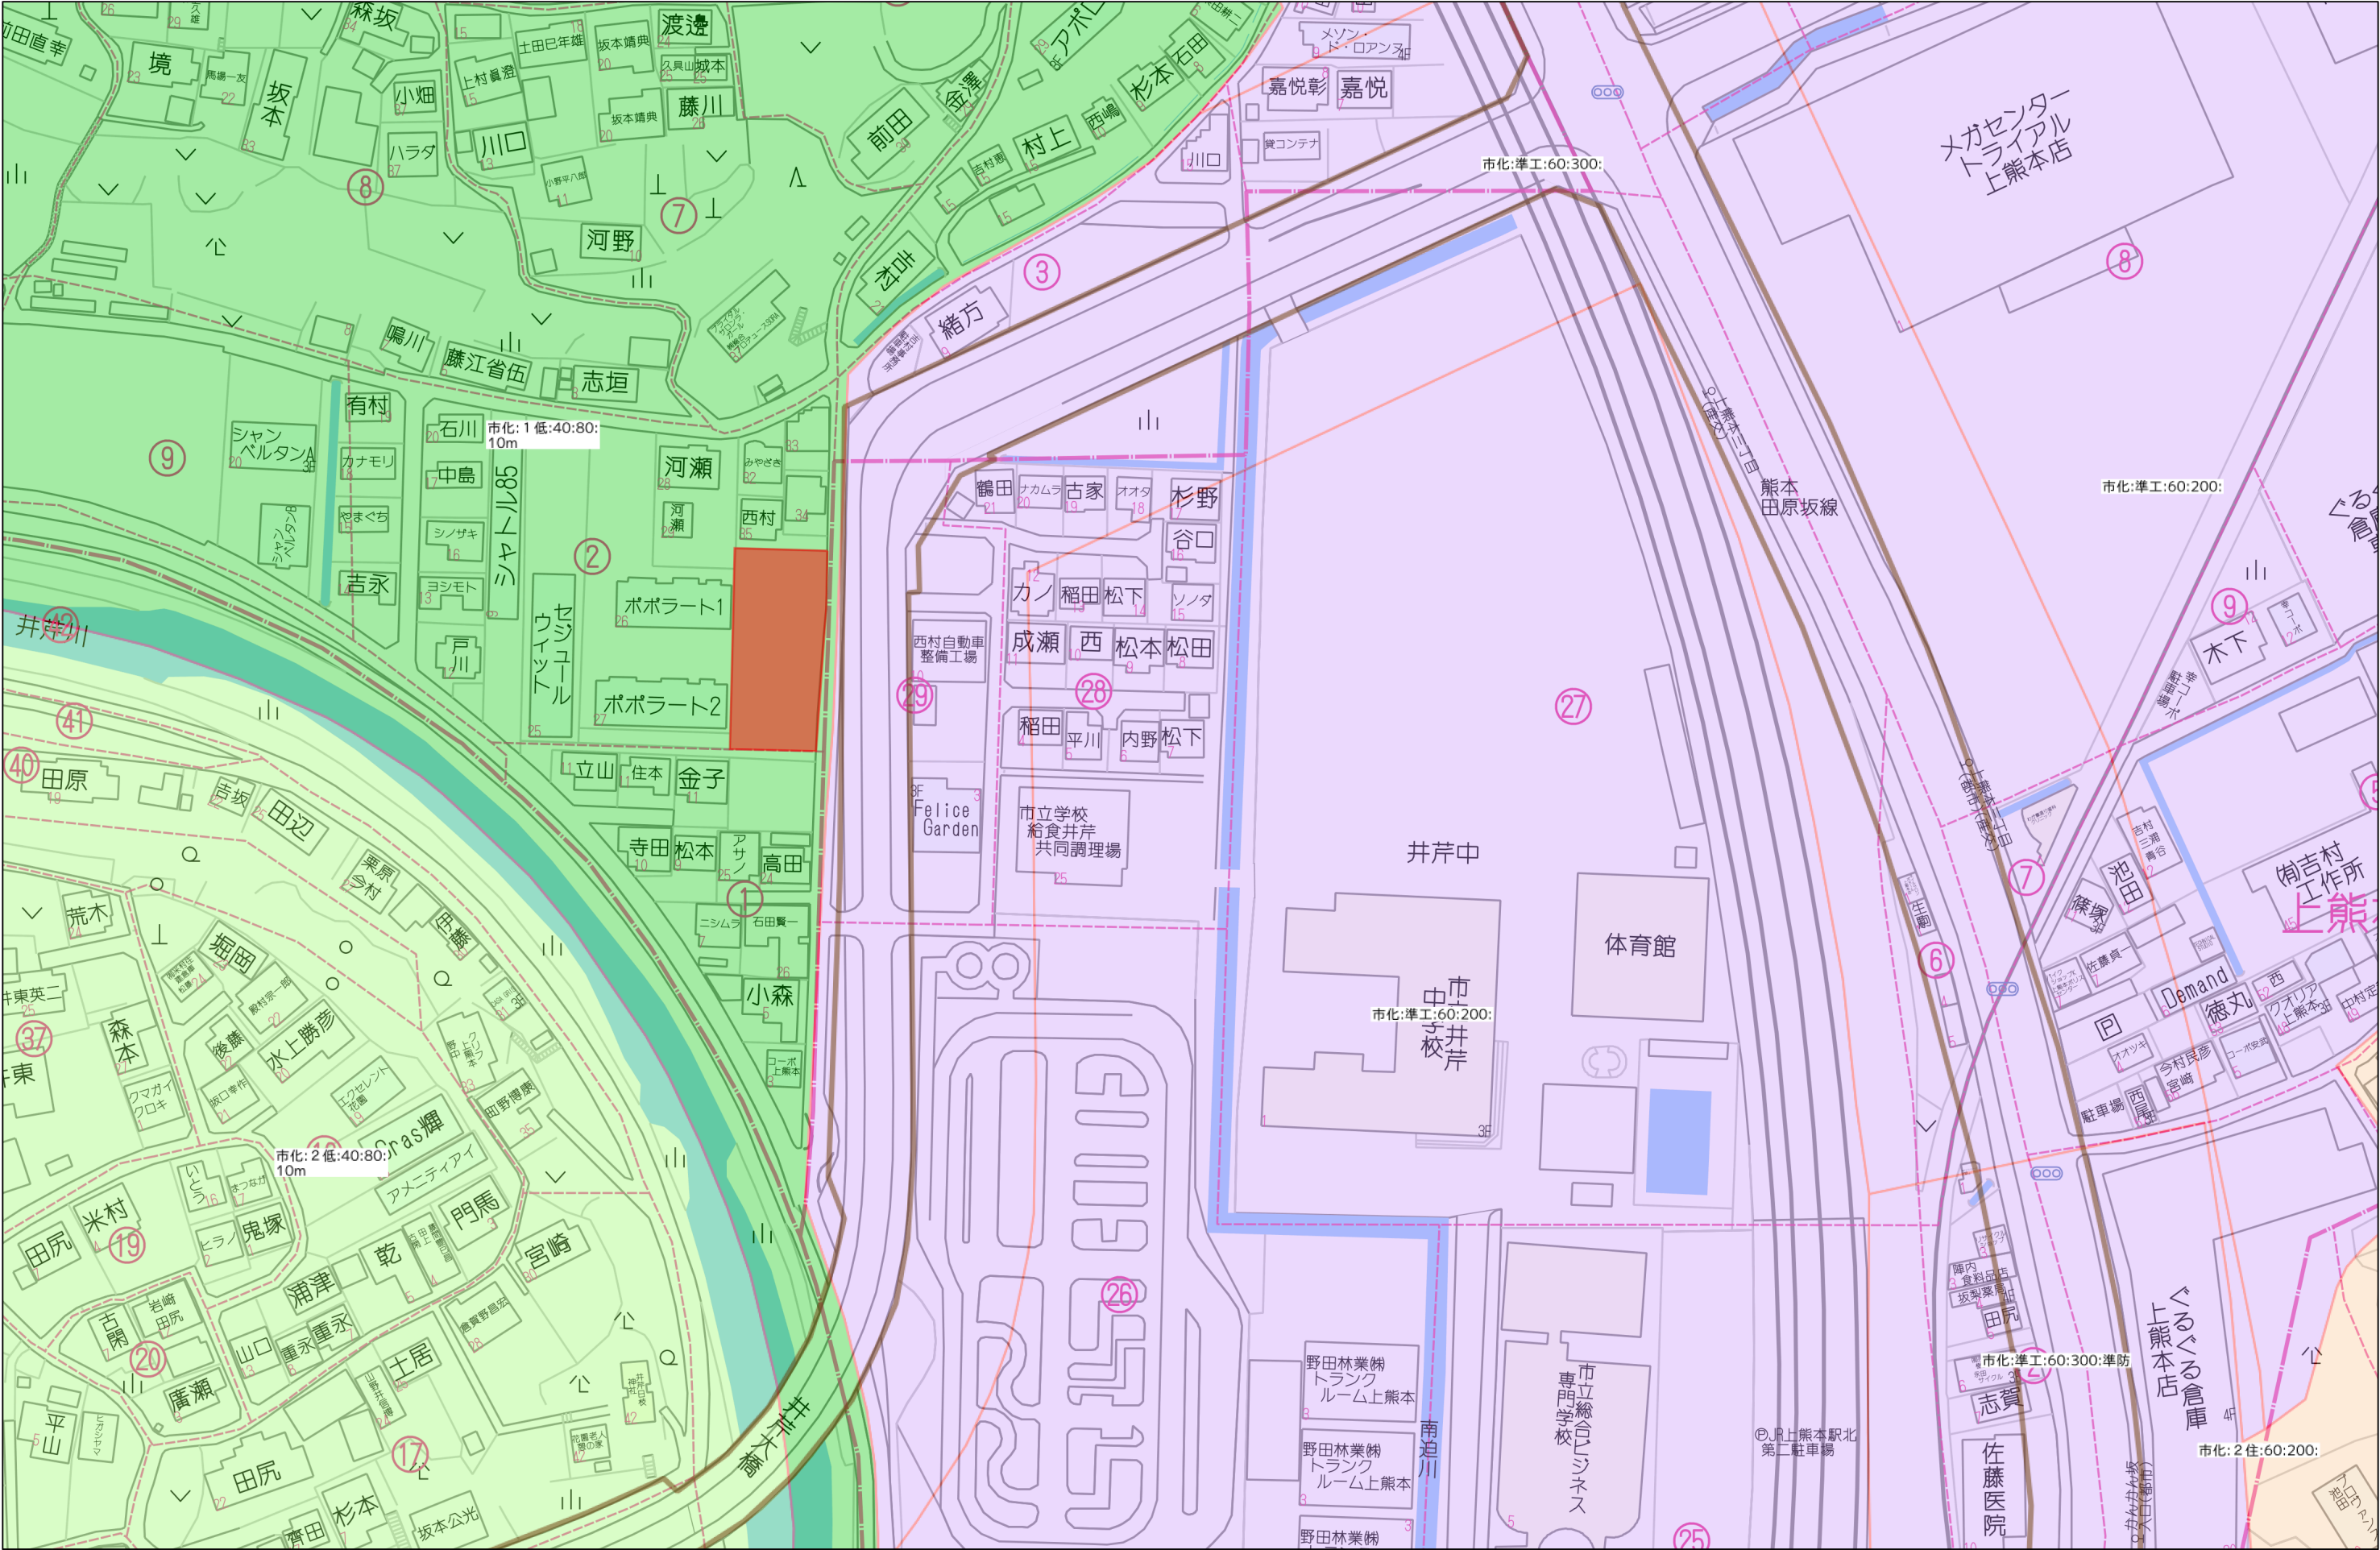


Figure 1 is a detailed site plan of the 'A868-4' plot. The plan shows five residential lots (宅地1 to 宅地5) with their respective areas: 218.79m², 218.45m², 219.11m², 236.57m², and 166.21m². It also shows a '水路' (waterway) on the left, a '市道' (municipal road) at the bottom, and a '道路後退部 (1)' (road setback area) of 81.40m². The plan includes various boundary lines, dimensions, and labels for public facilities like '新設公共樹' (new public trees) and '既存公共樹' (existing public trees).

工事名称	西 区 池 亀 町			整理番号	No.30-114
図面名称	求積図・公共施設新旧対照図・求積表				
日 付	令和7年6月3日	S C A L E	1 : 250	図面番号	07
アイ・ケイ・エス開発株式会社		熊本市東区小峯3丁目1番18号		DATA No.28-85	
		TEL 096-288-9300			